


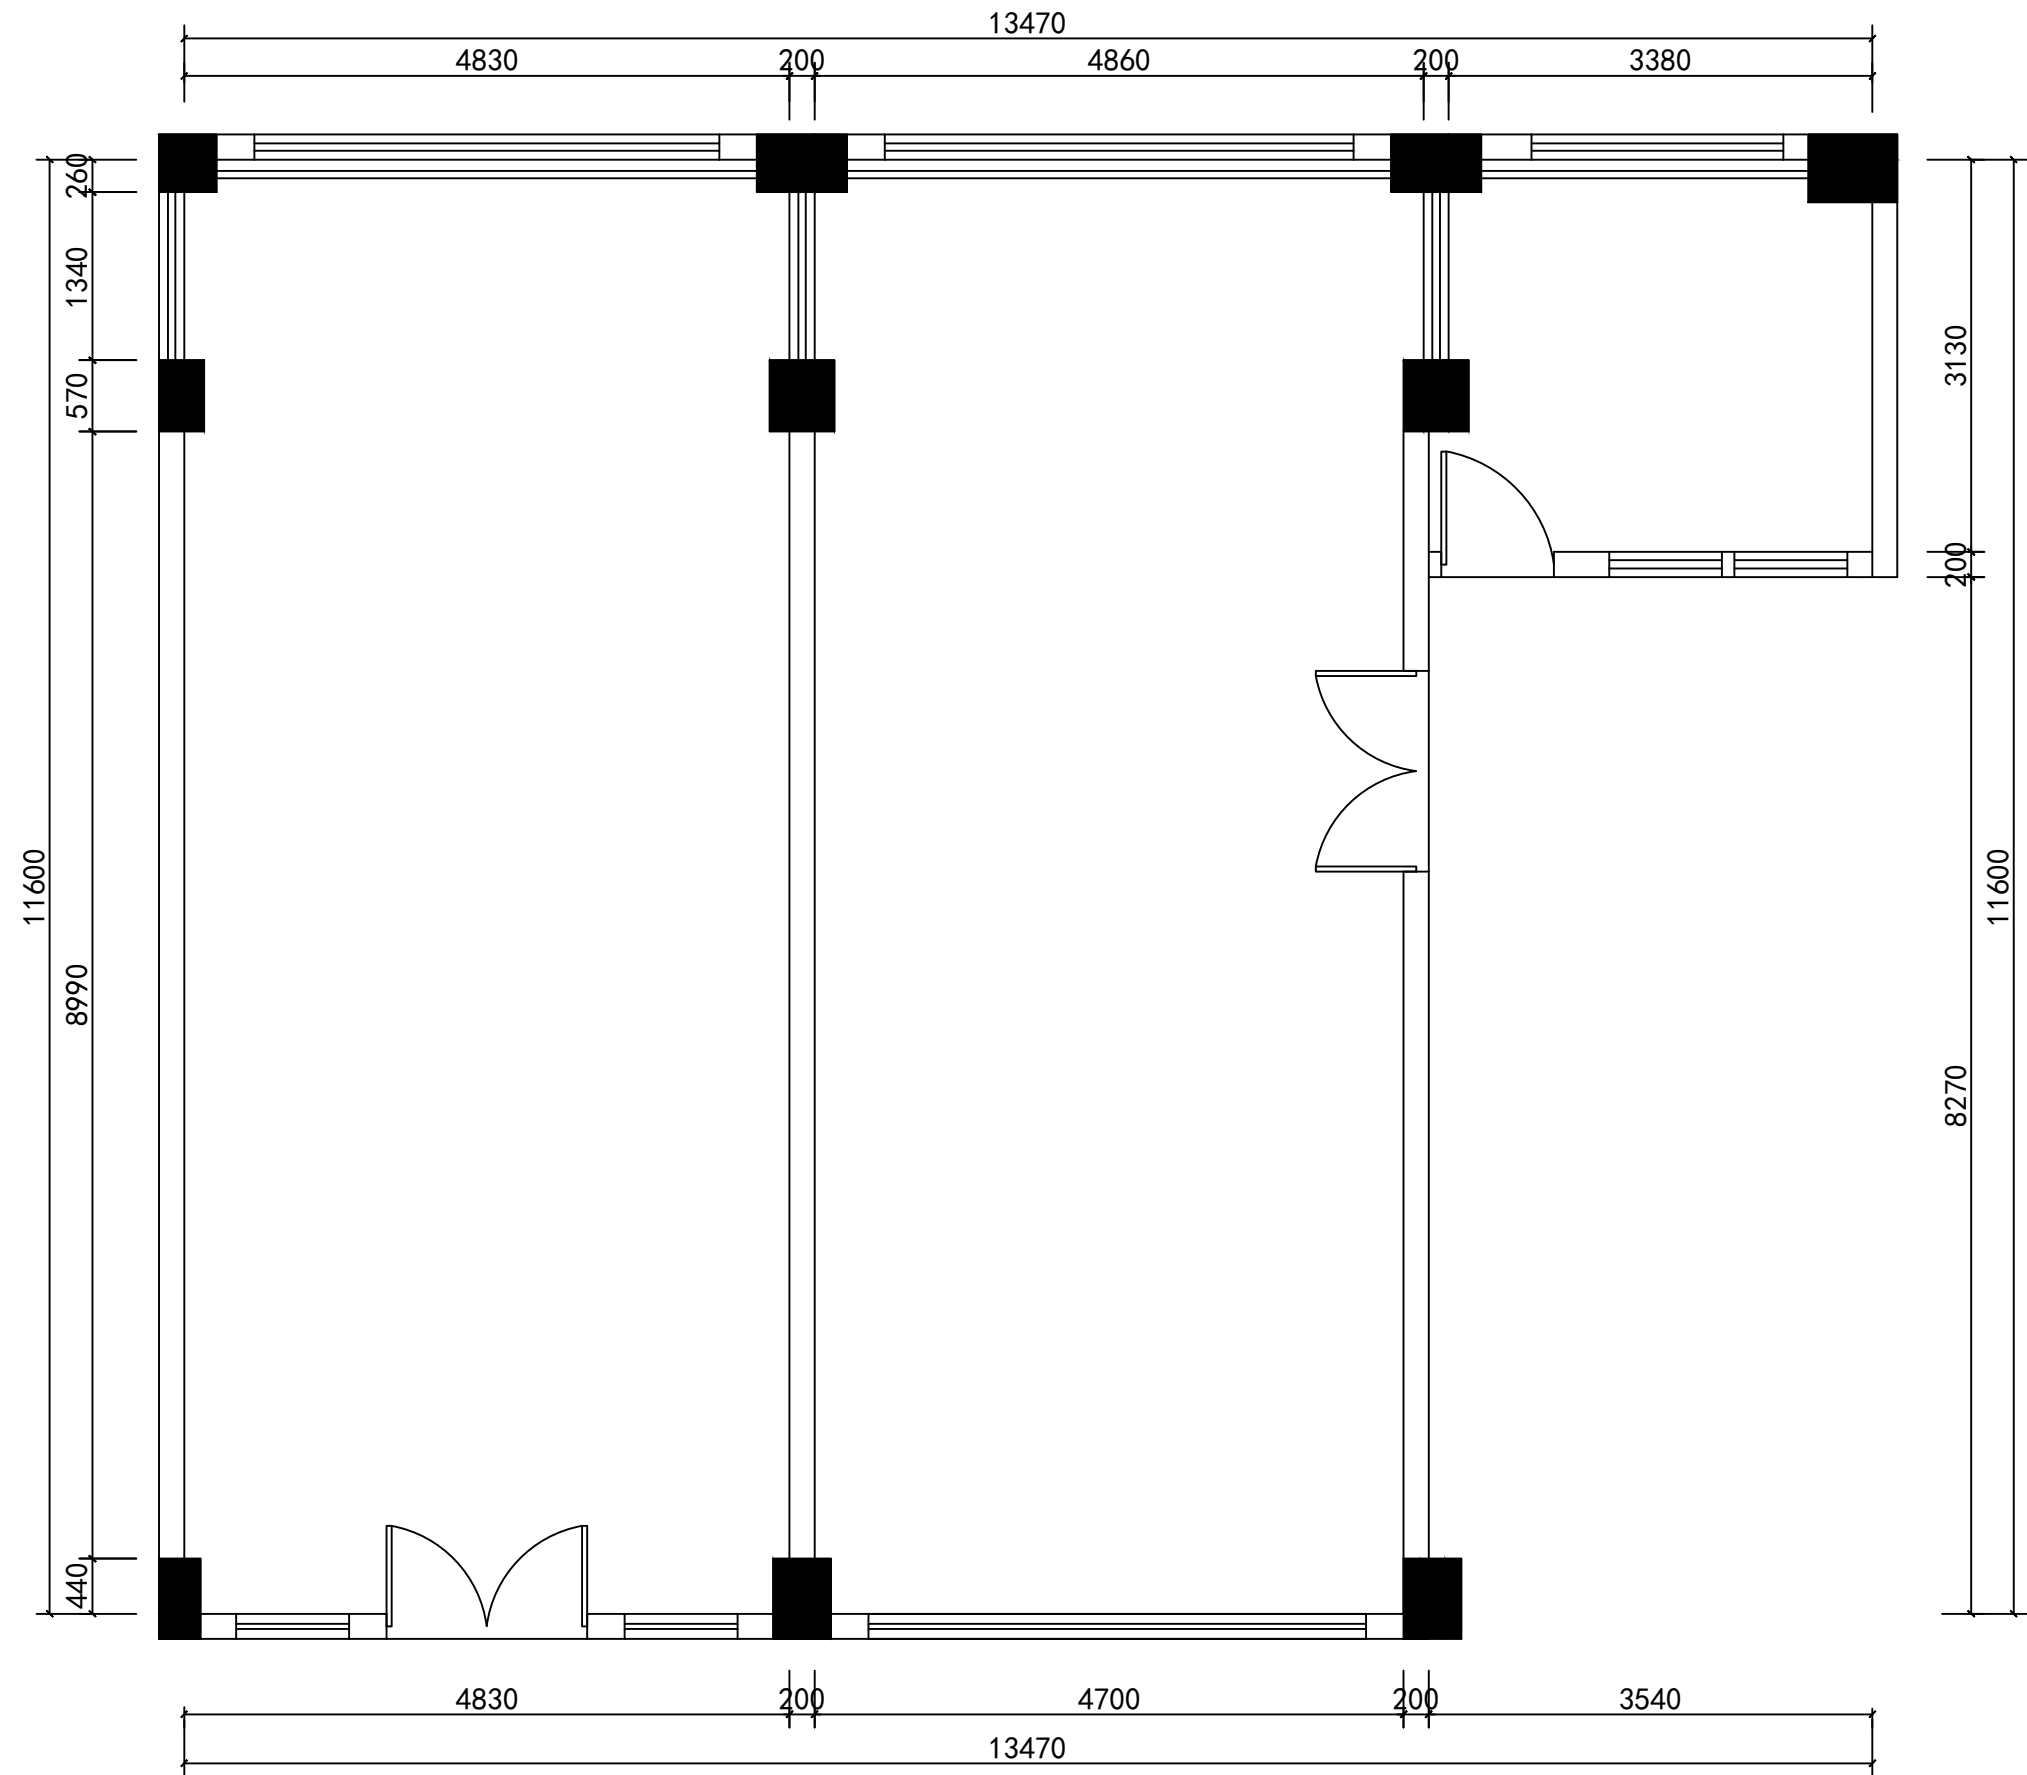


四层书吧原始平面图

PLAN VIEW

SCALE 1:60

广州博厦建筑设计研究院有限公司						建设单位	江门市人力资源和社会保障局	业务号	QY17-037
审 定	梁国雄		校 对	郑子云		工程名称	春风习习书室	日 期	2019.11.14
审 核	张秀剑		设 计	古月华				图 别	建施
项目负责	张秀剑		计 算	古月华				图 号	P-01
						图纸内容	原始平面图	版 次	第二版

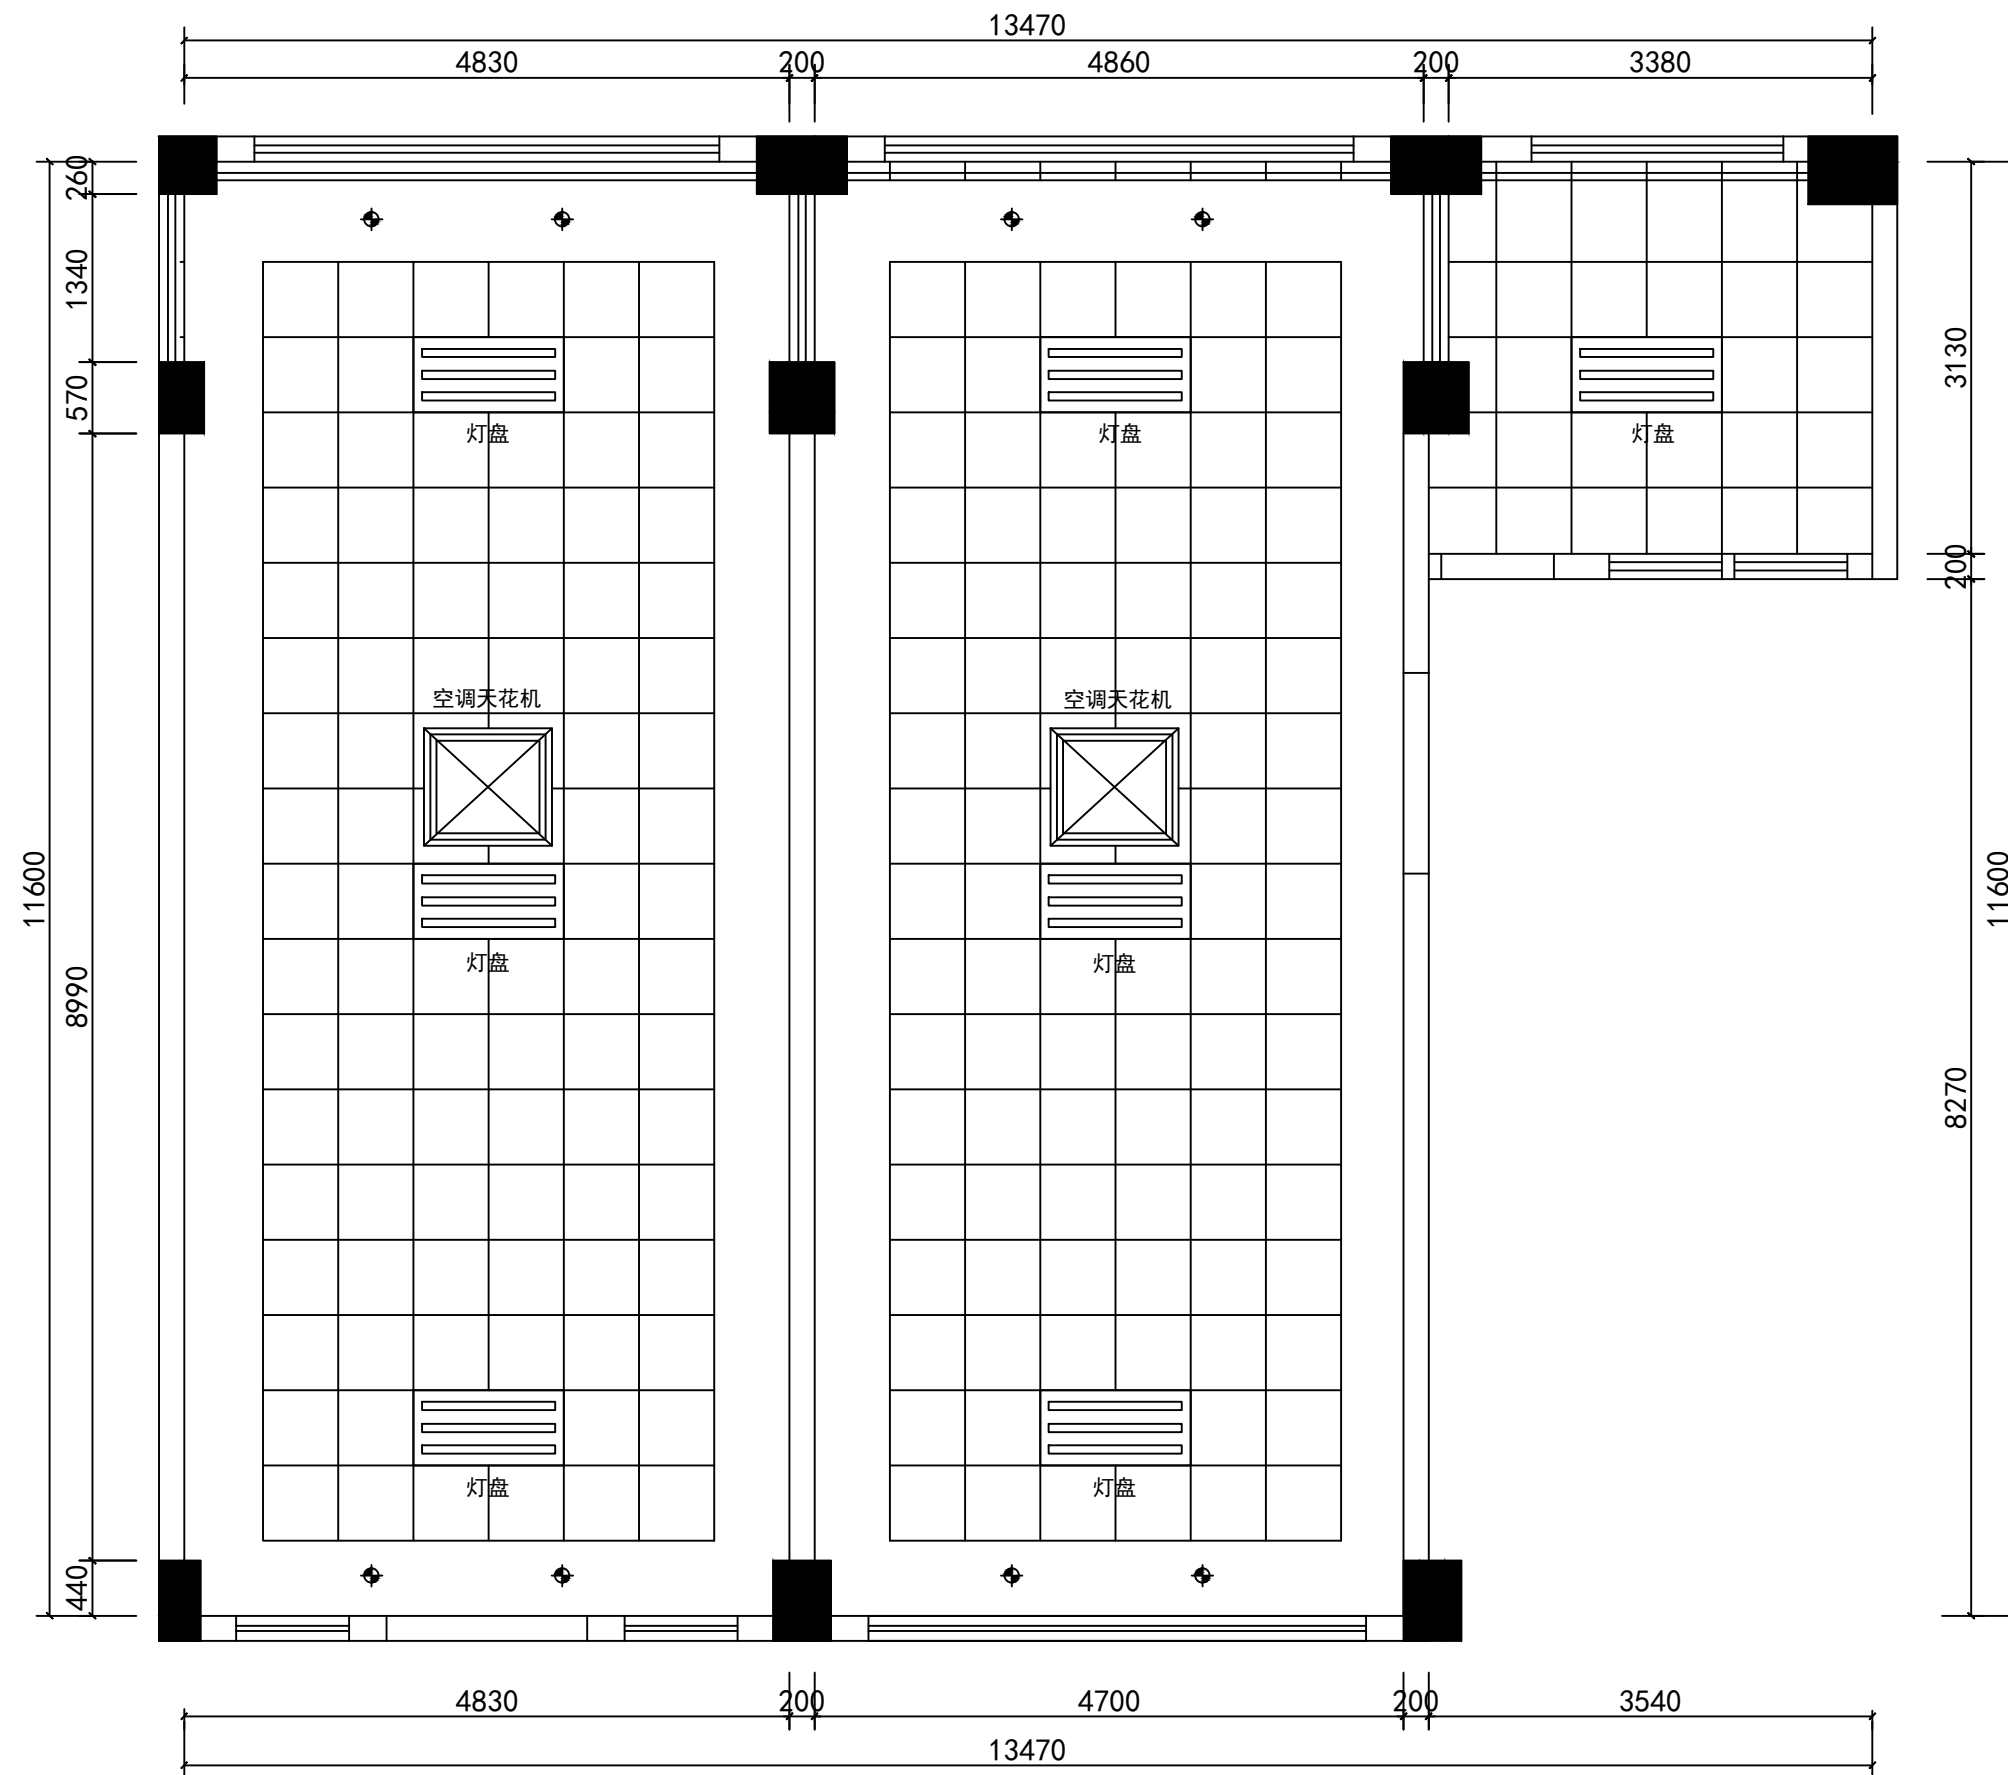


注：原有天花，空调，灯具等全部拆除
原有天花消防喷淋全部改变位置

书吧原始天花平面图

PLAN VIEW

SCALE 1:60

广州博厦建筑设计研究院有限公司				建设单位	江门市人力资源和社会保障局	业务号	QY17-037
审定	梁国雄		校对	郑子云		日期	2019.11.14
审核	张秀剑		设计	古月华		图别	建施
项目负责	张秀剑		计算	古月华		图号	P-02
				图纸内容	原始天花平面图	版次	第二版

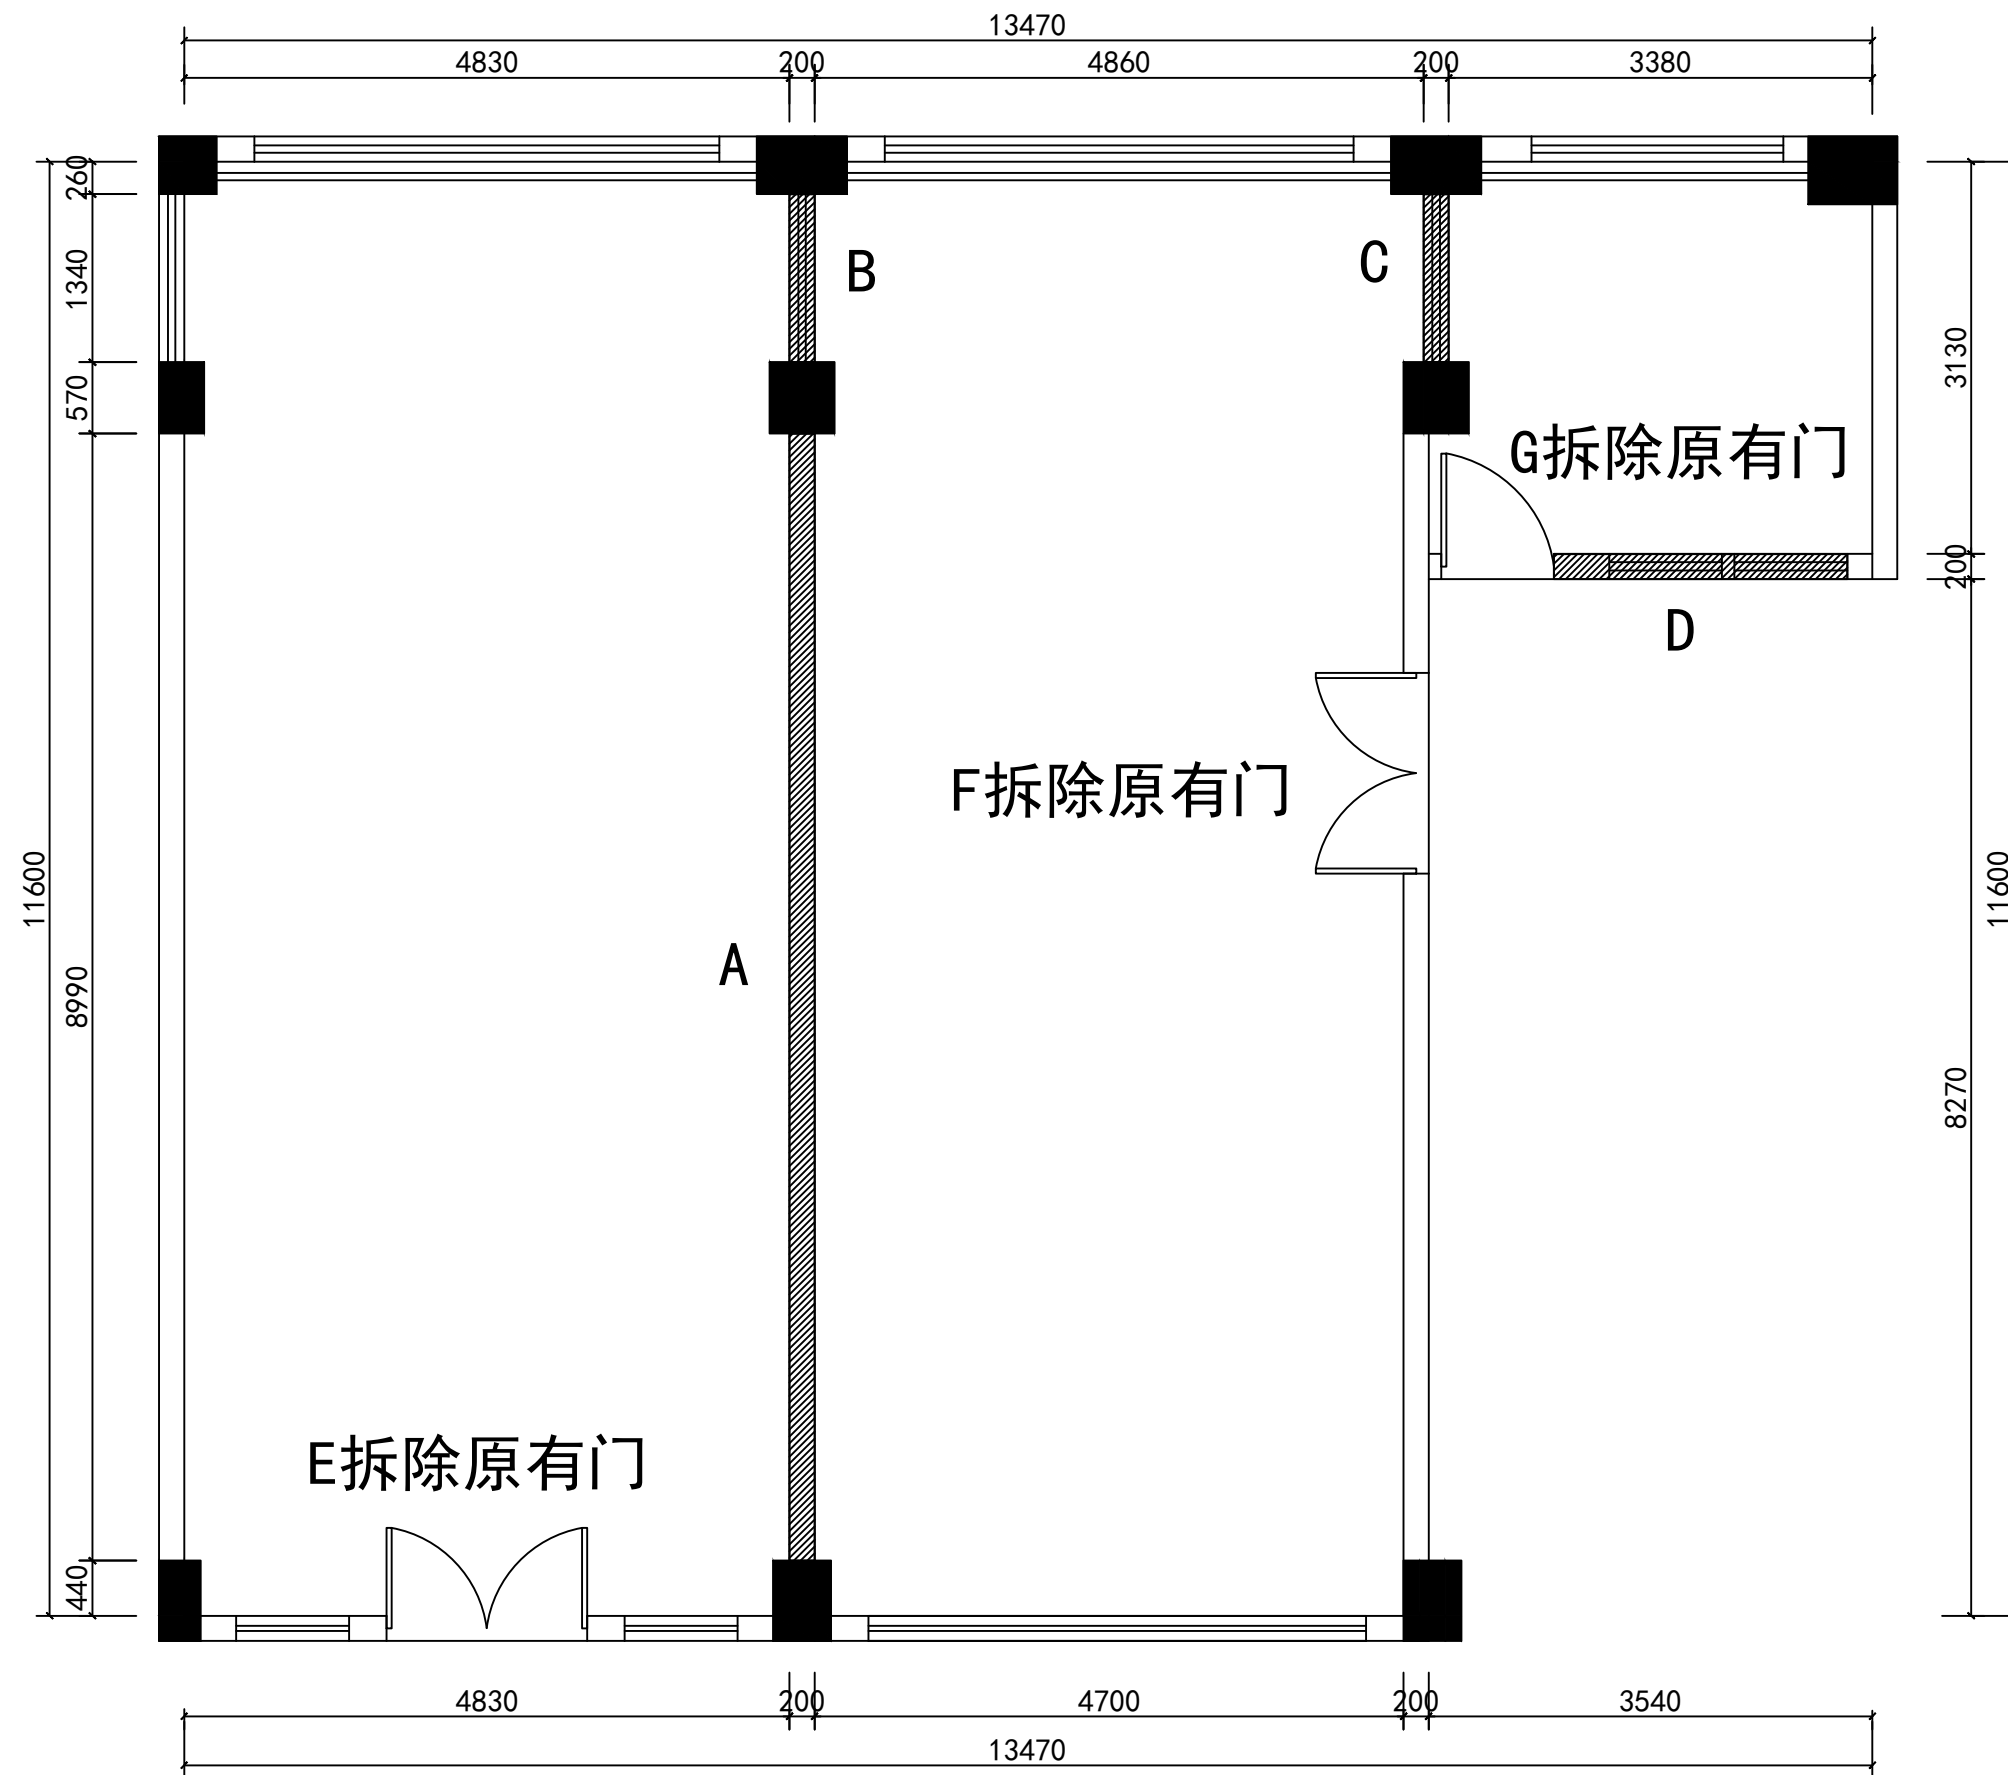

拆墙图例说明

图 例	名 称
	拆 墙

四层书吧拆墙平面图

PLAN VIEW

SCALE 1:60

广州博厦建筑设计研究院有限公司						建设单位	江门市人力资源和社会保障局	业务号	QY17-037
审 定	梁国雄		校 对	郑子云		工程名称	春风习习书室	日 期	2019.11.14
审 核	张秀剑		设 计	古月华				图 别	建施
项目负责	张秀剑		计 算	古月华				图 号	P-03
						图纸内容	拆墙平面图	版 次	第二版


砌墙图例说明


图 例	名 称
	砌 墙

四层书吧砌墙平面图

PLAN VIEW SCALE 1:60

广州博厦建筑设计研究院有限公司						建设单位	江门市人力资源和社会保障局	业务号	QY17-037
审 定	梁国雄		校 对	郑子云		工程名称	春风习习书室	日 期	2019.11.14
审 核	张秀剑		设 计	古月华				图 别	建施
项目负责	张秀剑		计 算	古月华				图 号	P-04
						图纸内容	砌墙平面图	版 次	第二版

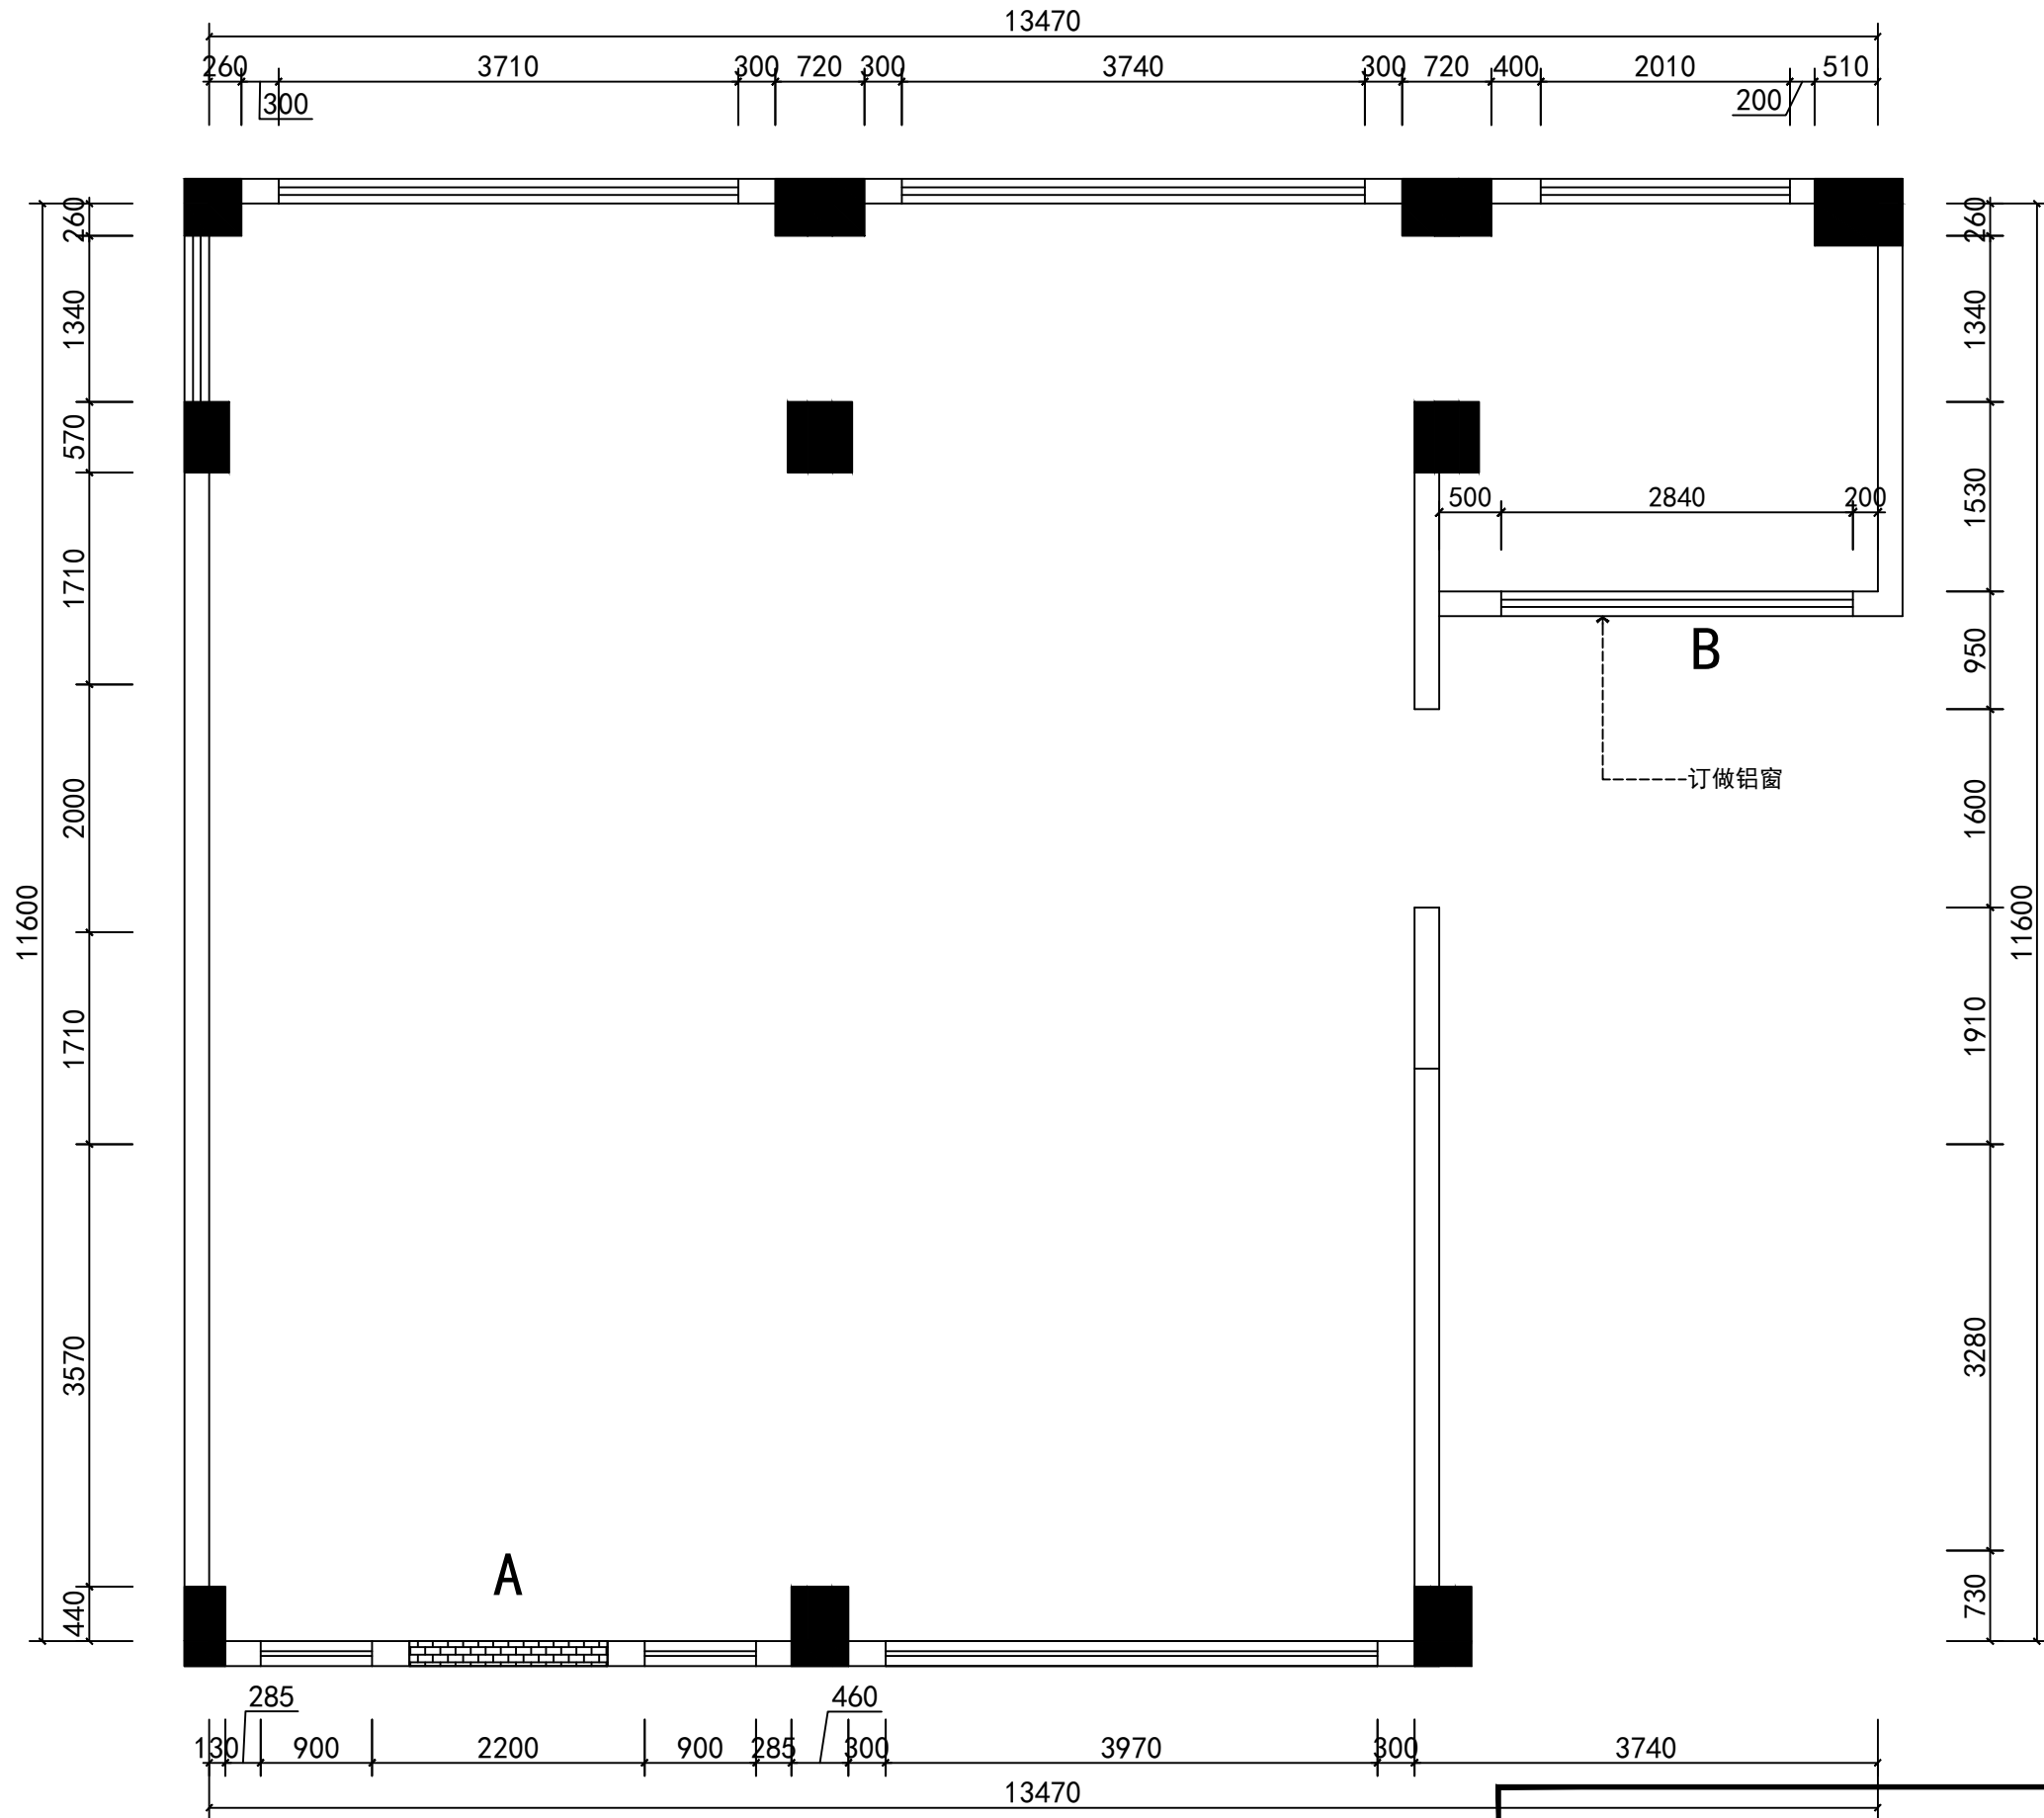

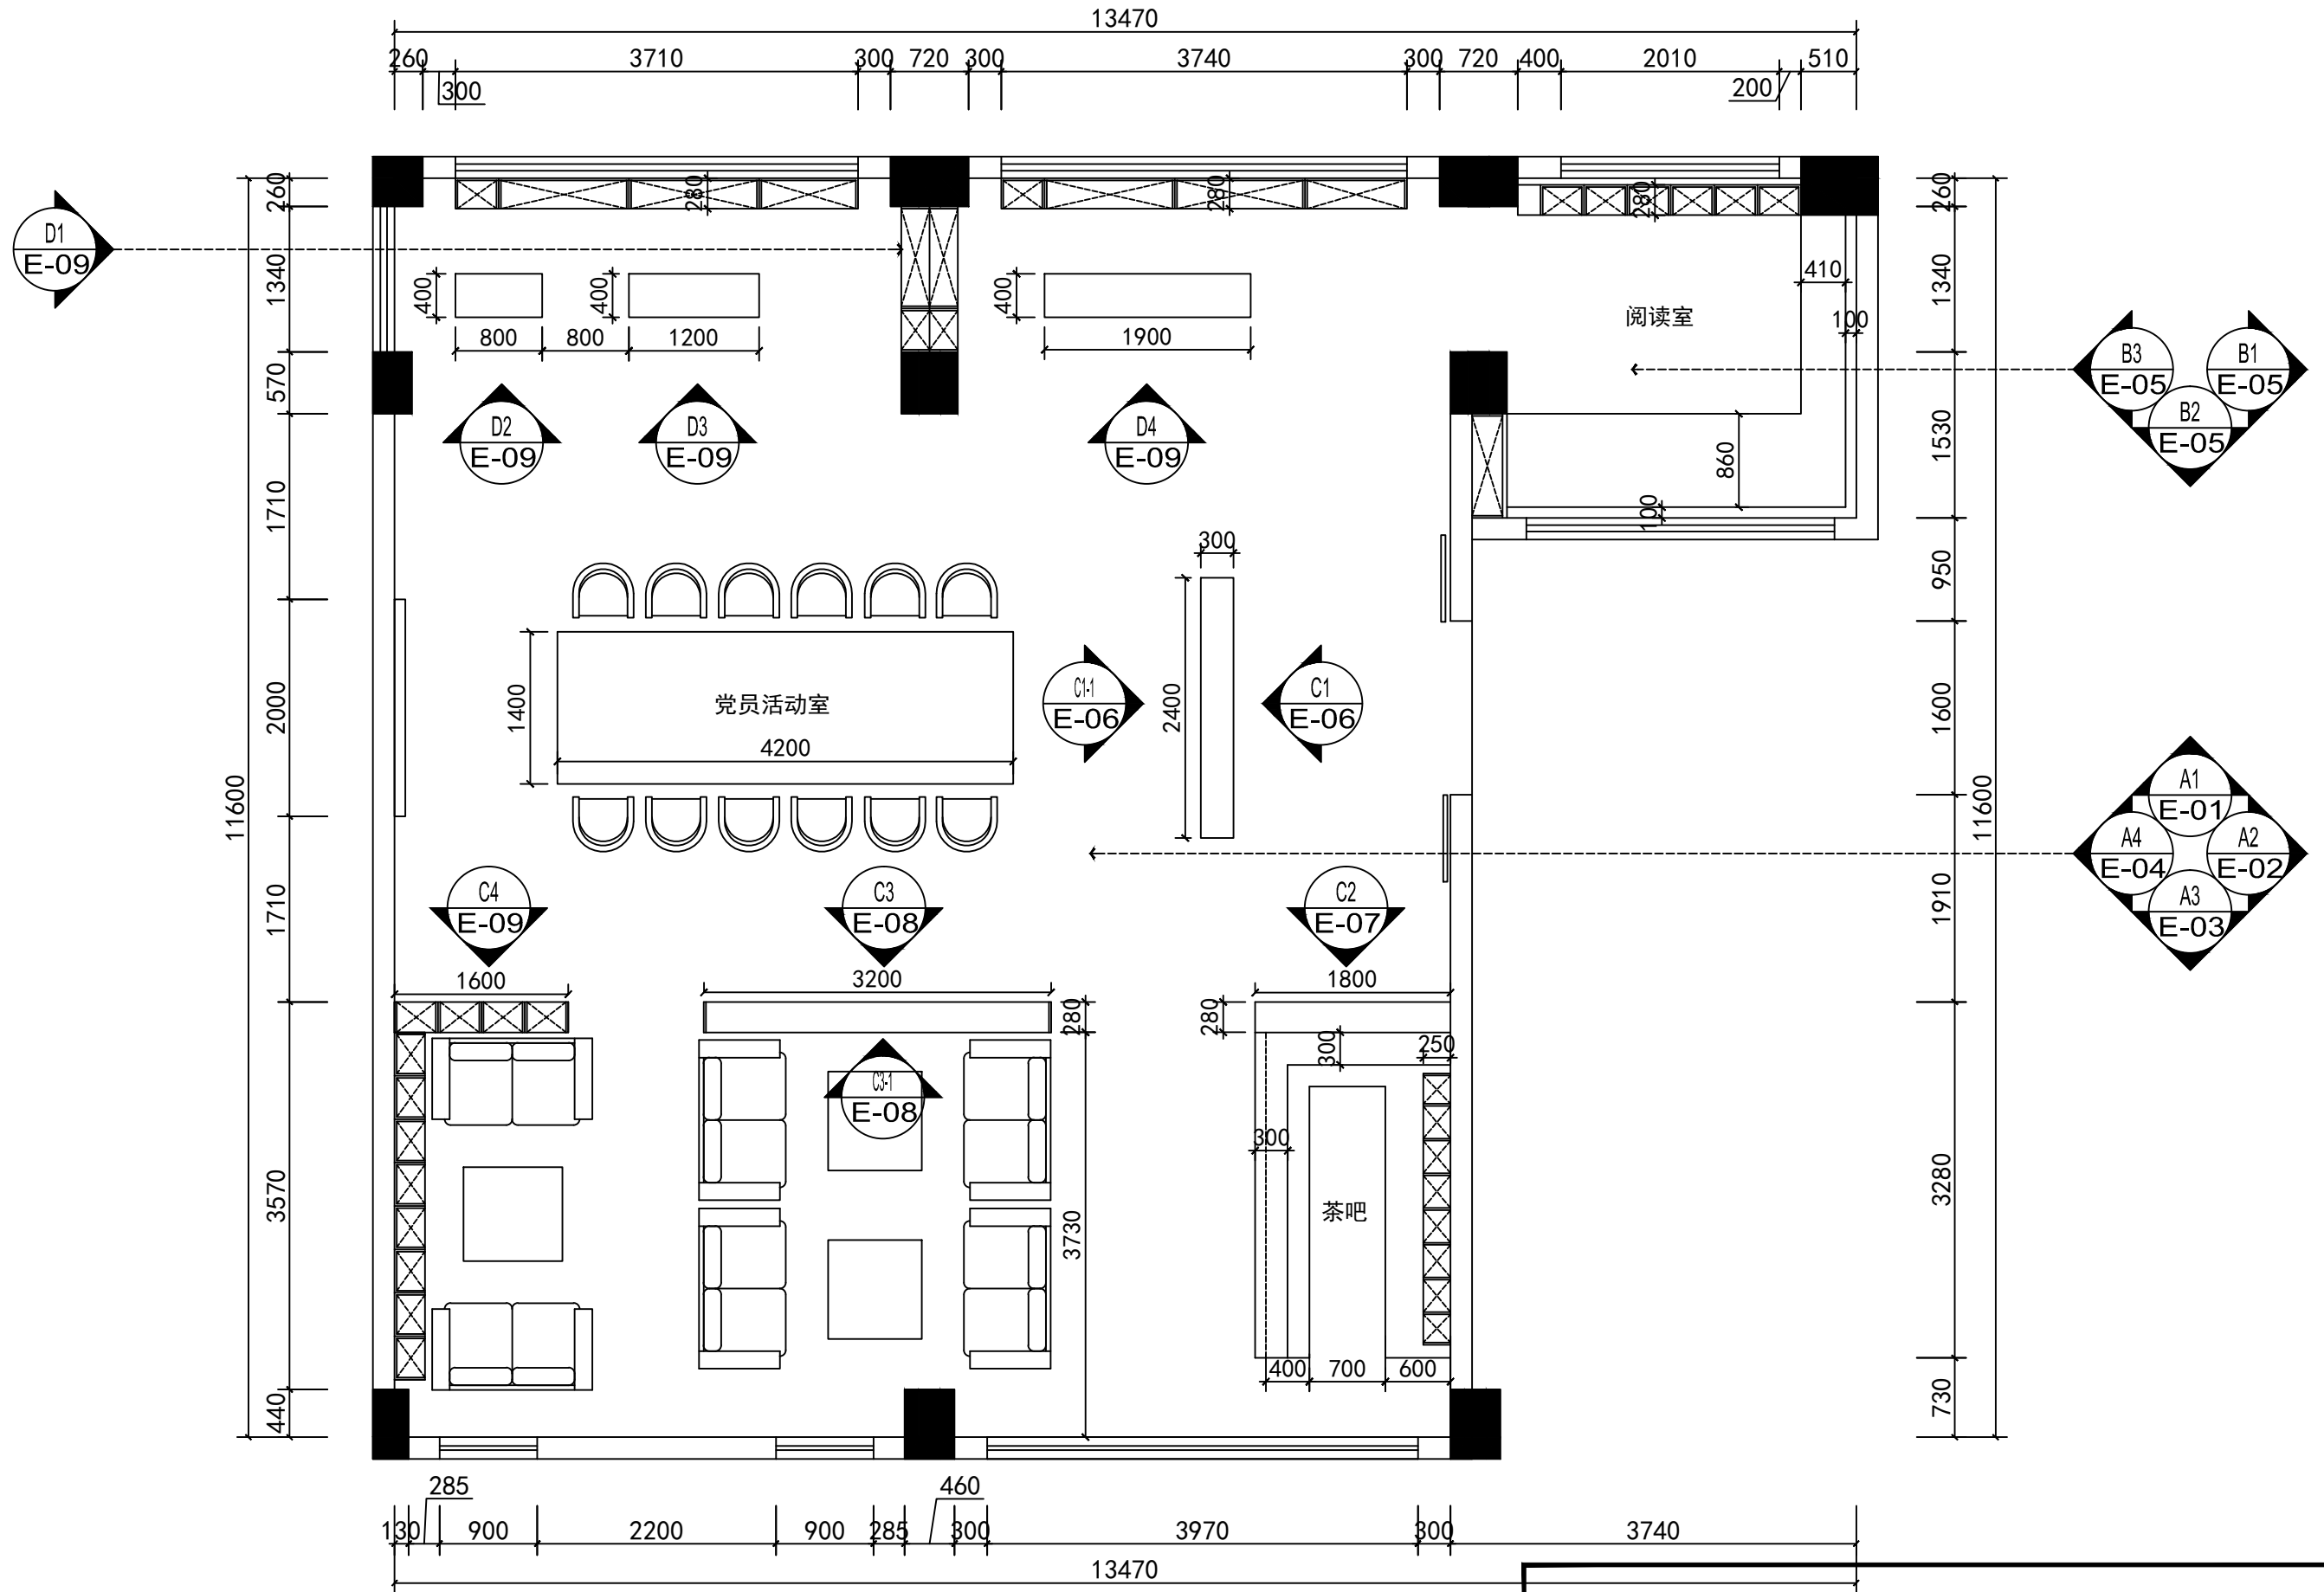


四层书吧平面布置图

PLAN VIEW

SCALE 1:60

广州博厦建筑设计研究院有限公司					建设单位	江门市人力资源和社会保障局	业务号	QY17-037
					工程名称	春风习习书室	日期	2019.11.14
审 定	梁国雄		校 对	郑子云			图 别	建施
审 核	张秀剑		设 计	古月华			图 号	P-05
项目负责	张秀剑		计 算	古月华	图纸内容	平面布置图		

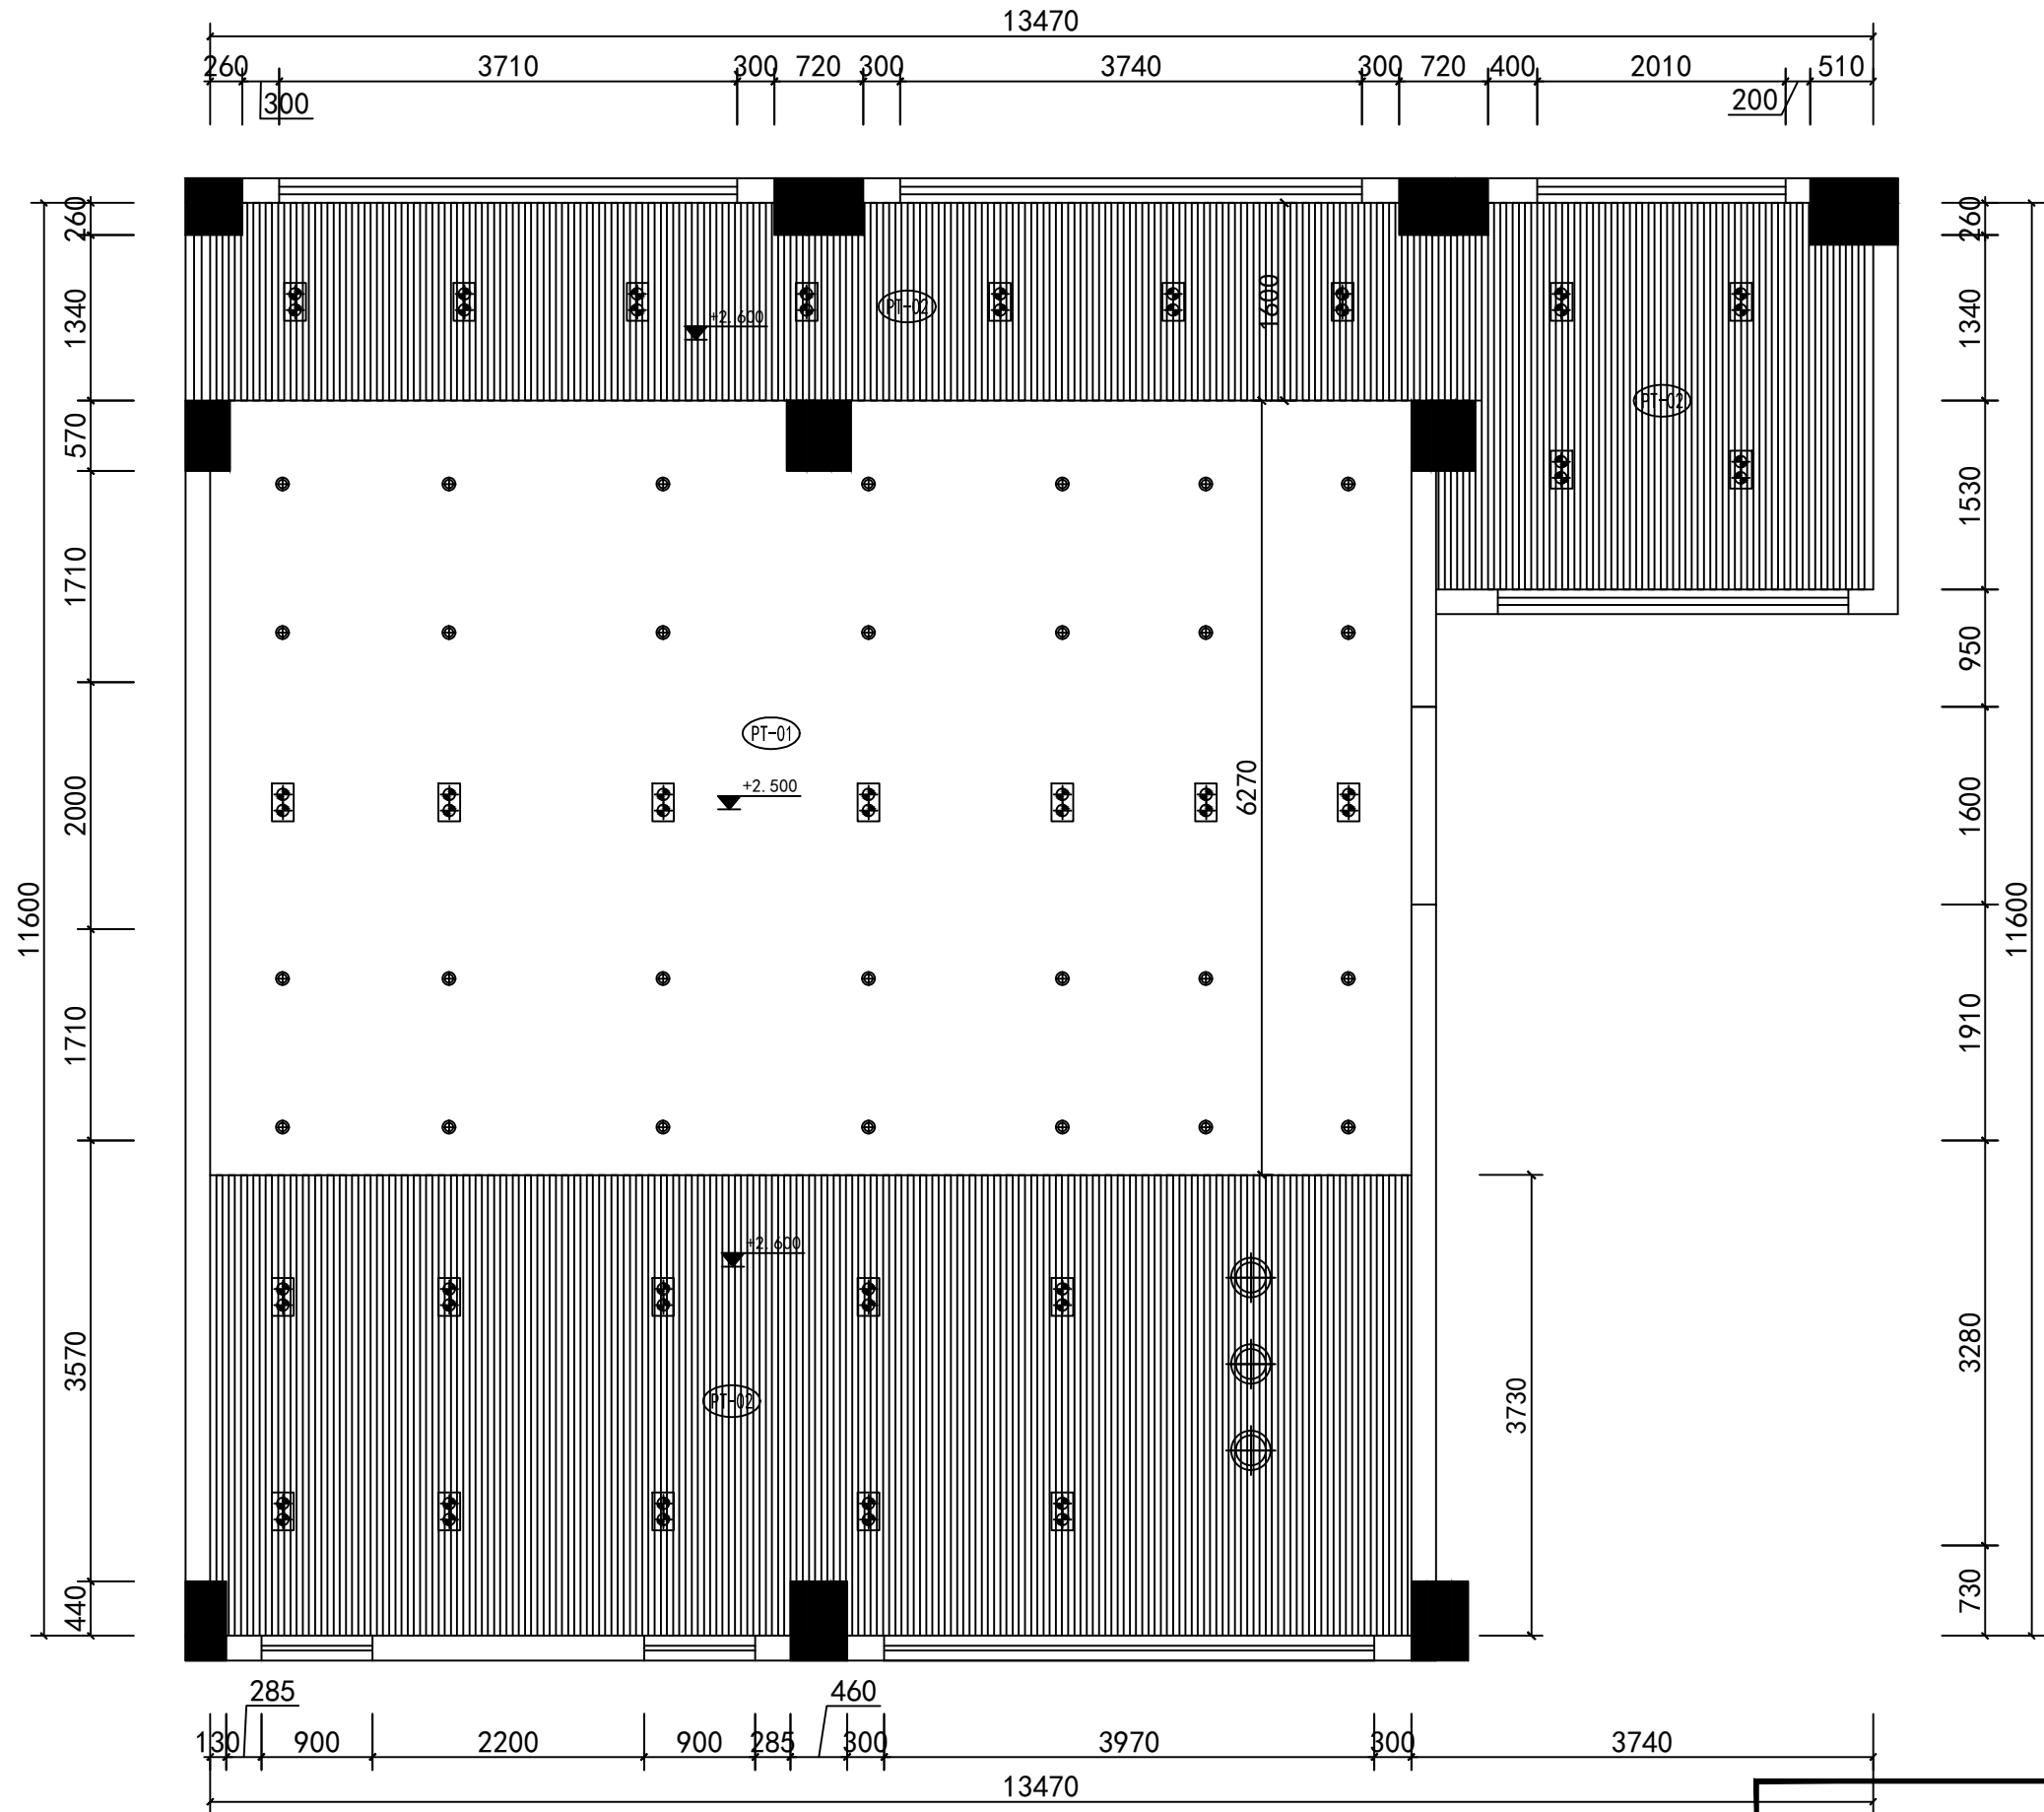

四层书吧天花平面图


PLAN VIEW

SCALE 1:60

天花灯具图例说明

图例	图例说明	图例	图例说明
	LED射灯		暖风机
	LED筒灯		空调柜机
	豪华吊灯		空调挂机
	吊灯		壁灯
	吸顶灯		排气扇
	暗藏灯槽		表示中心线
	轻钢龙骨吊硅酸钙板天花油白色乳胶漆		
	轻钢龙骨吊仿木方通		

广州博厦建筑设计研究院有限公司				建设单位	江门市人力资源和社会保障局	业务号	QY17-037
审定	梁国雄		校对	郑子云		日期	2019.11.14
审核	张秀剑		设计	古月华		图别	建施
项目负责	张秀剑		计算	古月华		图号	P-06
				图纸内容	天花平面图	版次	第二版

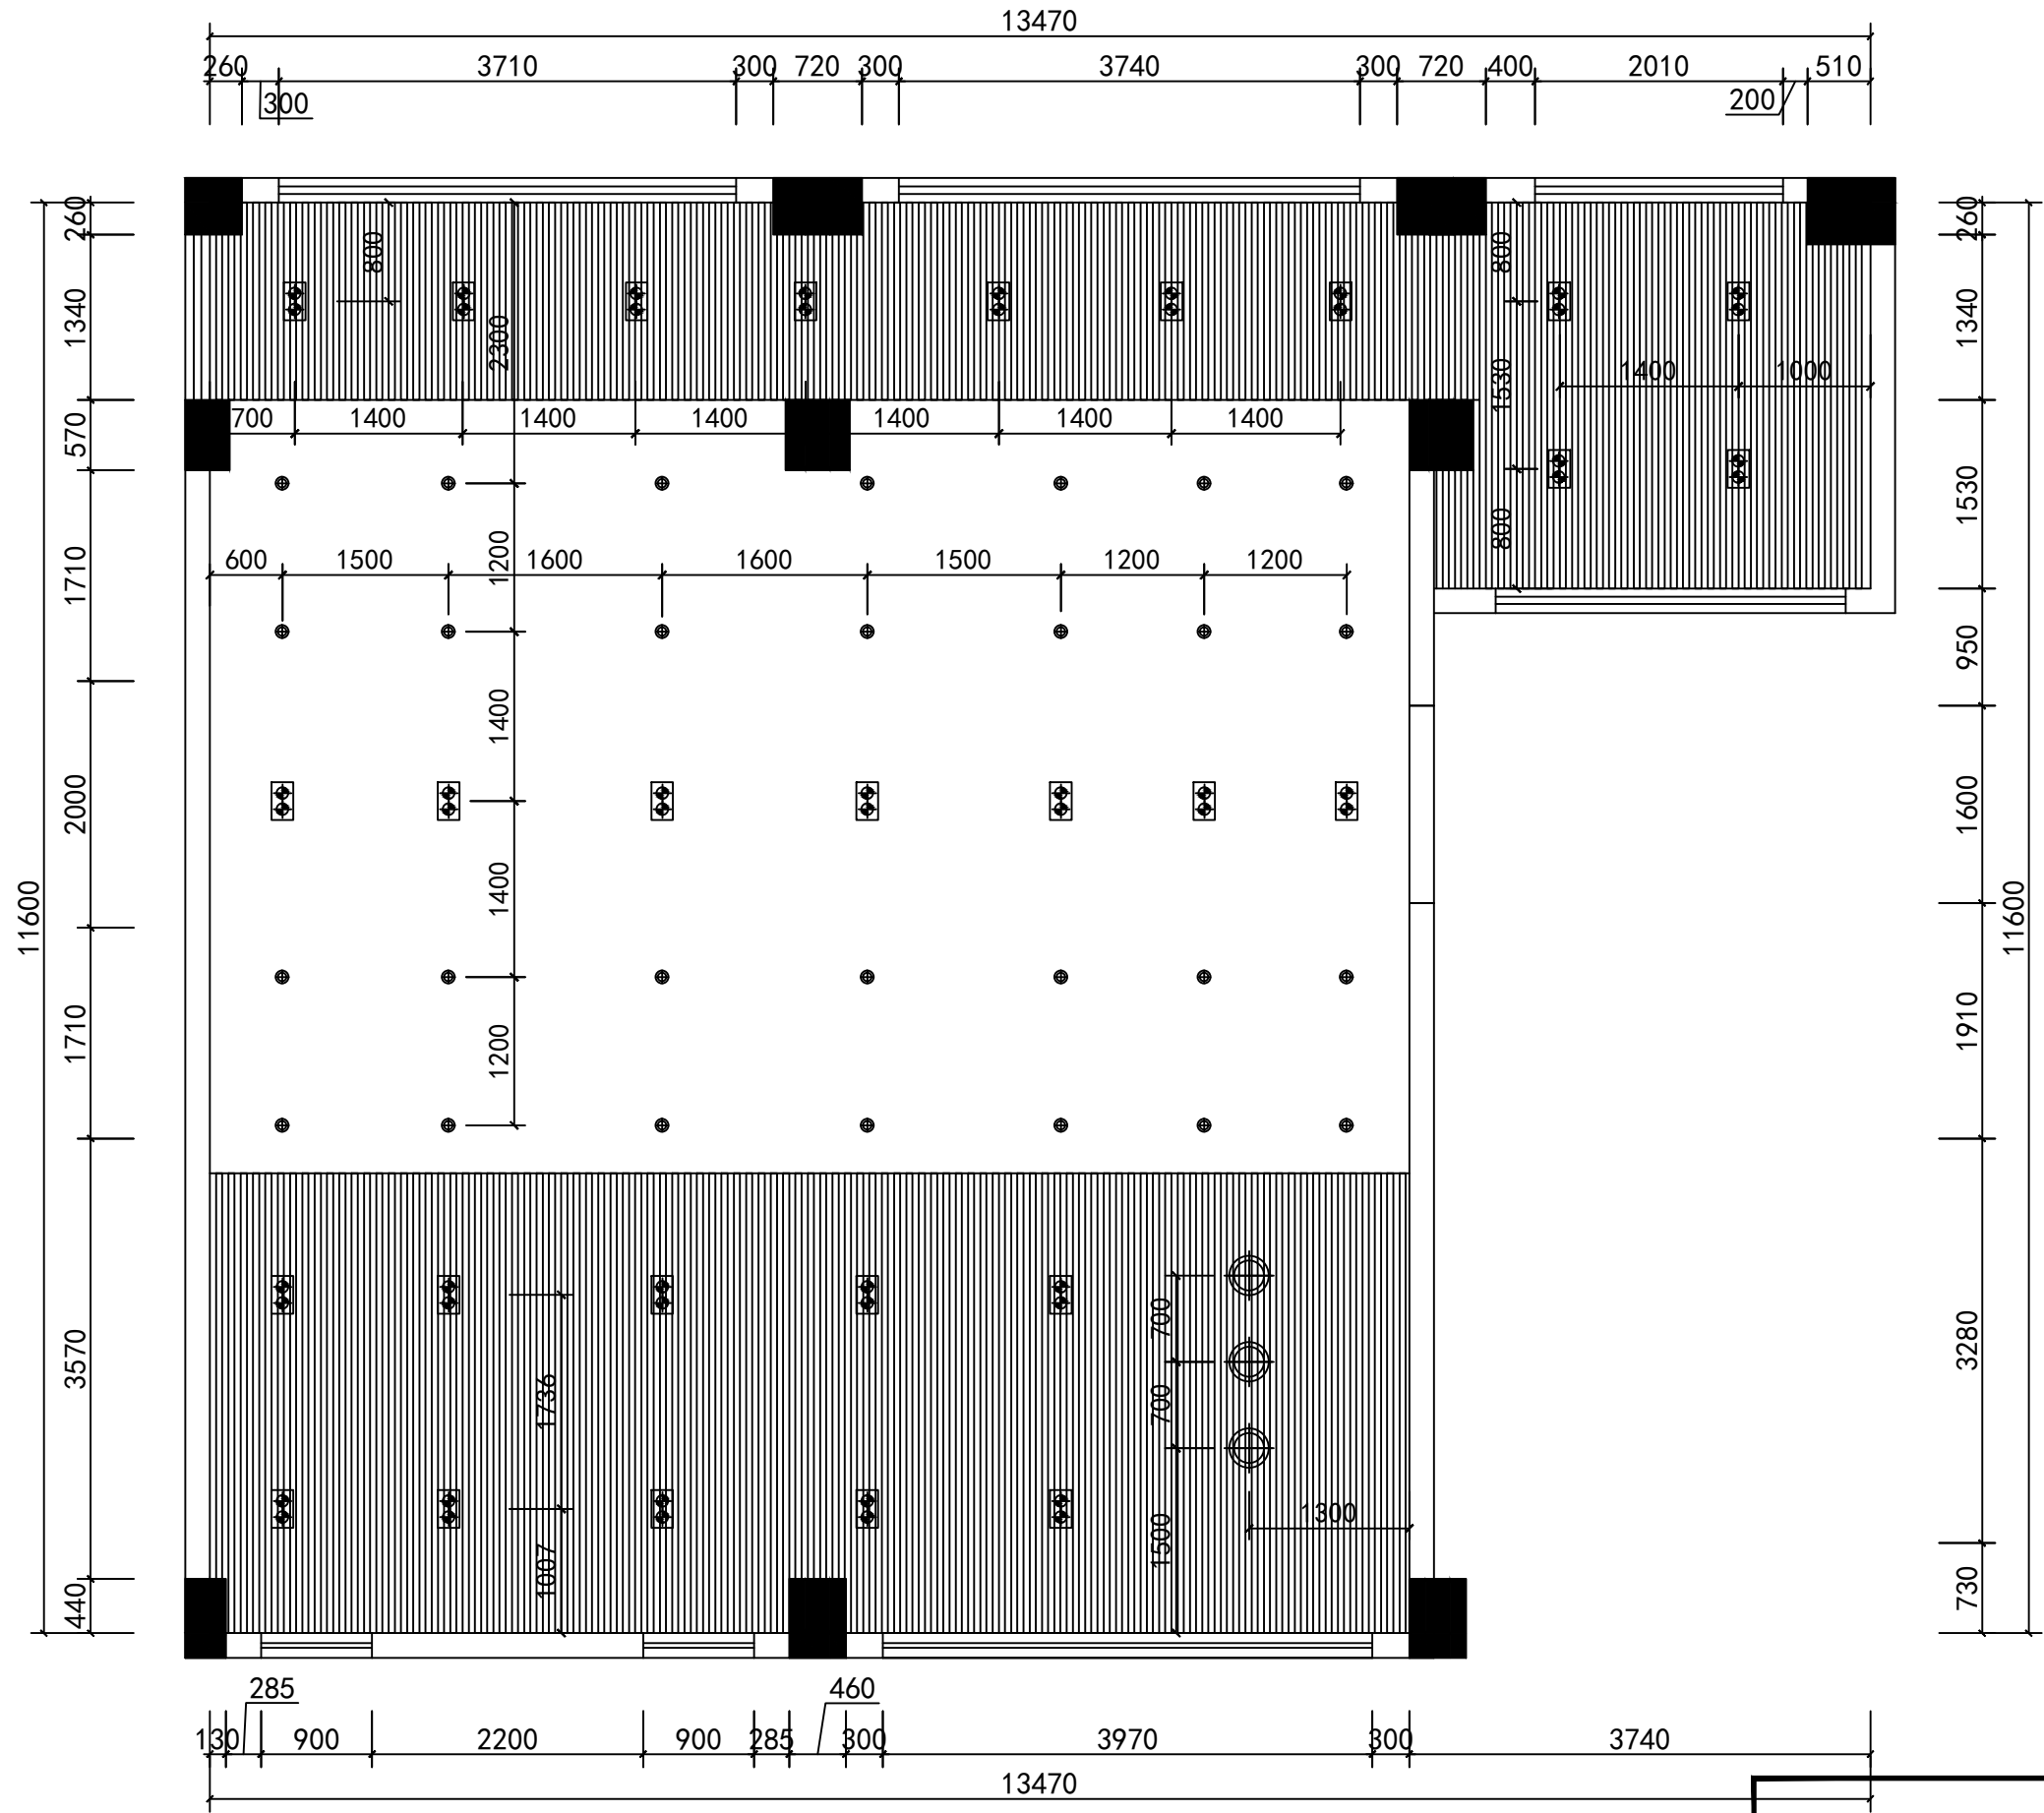


天花灯具图例说明

图例	图例说明	图例	图例说明
	LED射灯		暖风机
	LED筒灯		空调柜机
	豪华吊灯		空调挂机
	吊灯		壁灯
	吸顶灯		排气扇
	暗藏灯槽		表示中心线
	轻钢龙骨吊硅酸钙板天花油白色乳胶漆		
	轻钢龙骨吊仿木方通		

四层书吧天花灯具定位图


PLAN VIEW SCALE 1:60

广州博厦建筑设计研究院有限公司				建设单位	江门市人力资源和社会保障局	业务号	QY17-037
审定	梁国雄		校对	郑子云		日期	2019.11.14
审核	张秀剑		设计	古月华		图别	建施
项目负责	张秀剑		计算	古月华		图号	P-07
				图纸内容	天花灯具定位图	版次	第二版

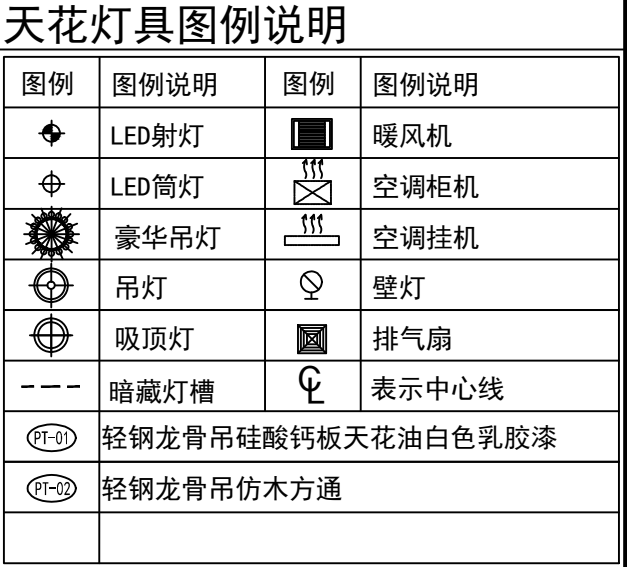

PLAN VIEW SCALE 1:60

广州博厦建筑设计研究院有限公司						建设单位	江门市人力资源和社会保障局	业务号	QY17-037
								日期	2019.11.14
审 定	梁国雄		校 对	郑子云		工程名称	春风习习书室	图 别	建施
审 核	张秀剑		设 计	古月华				图 号	P-08
项目负责	张秀剑		计 算	古月华		图纸内容	天花开关控制图	版 次	第二版

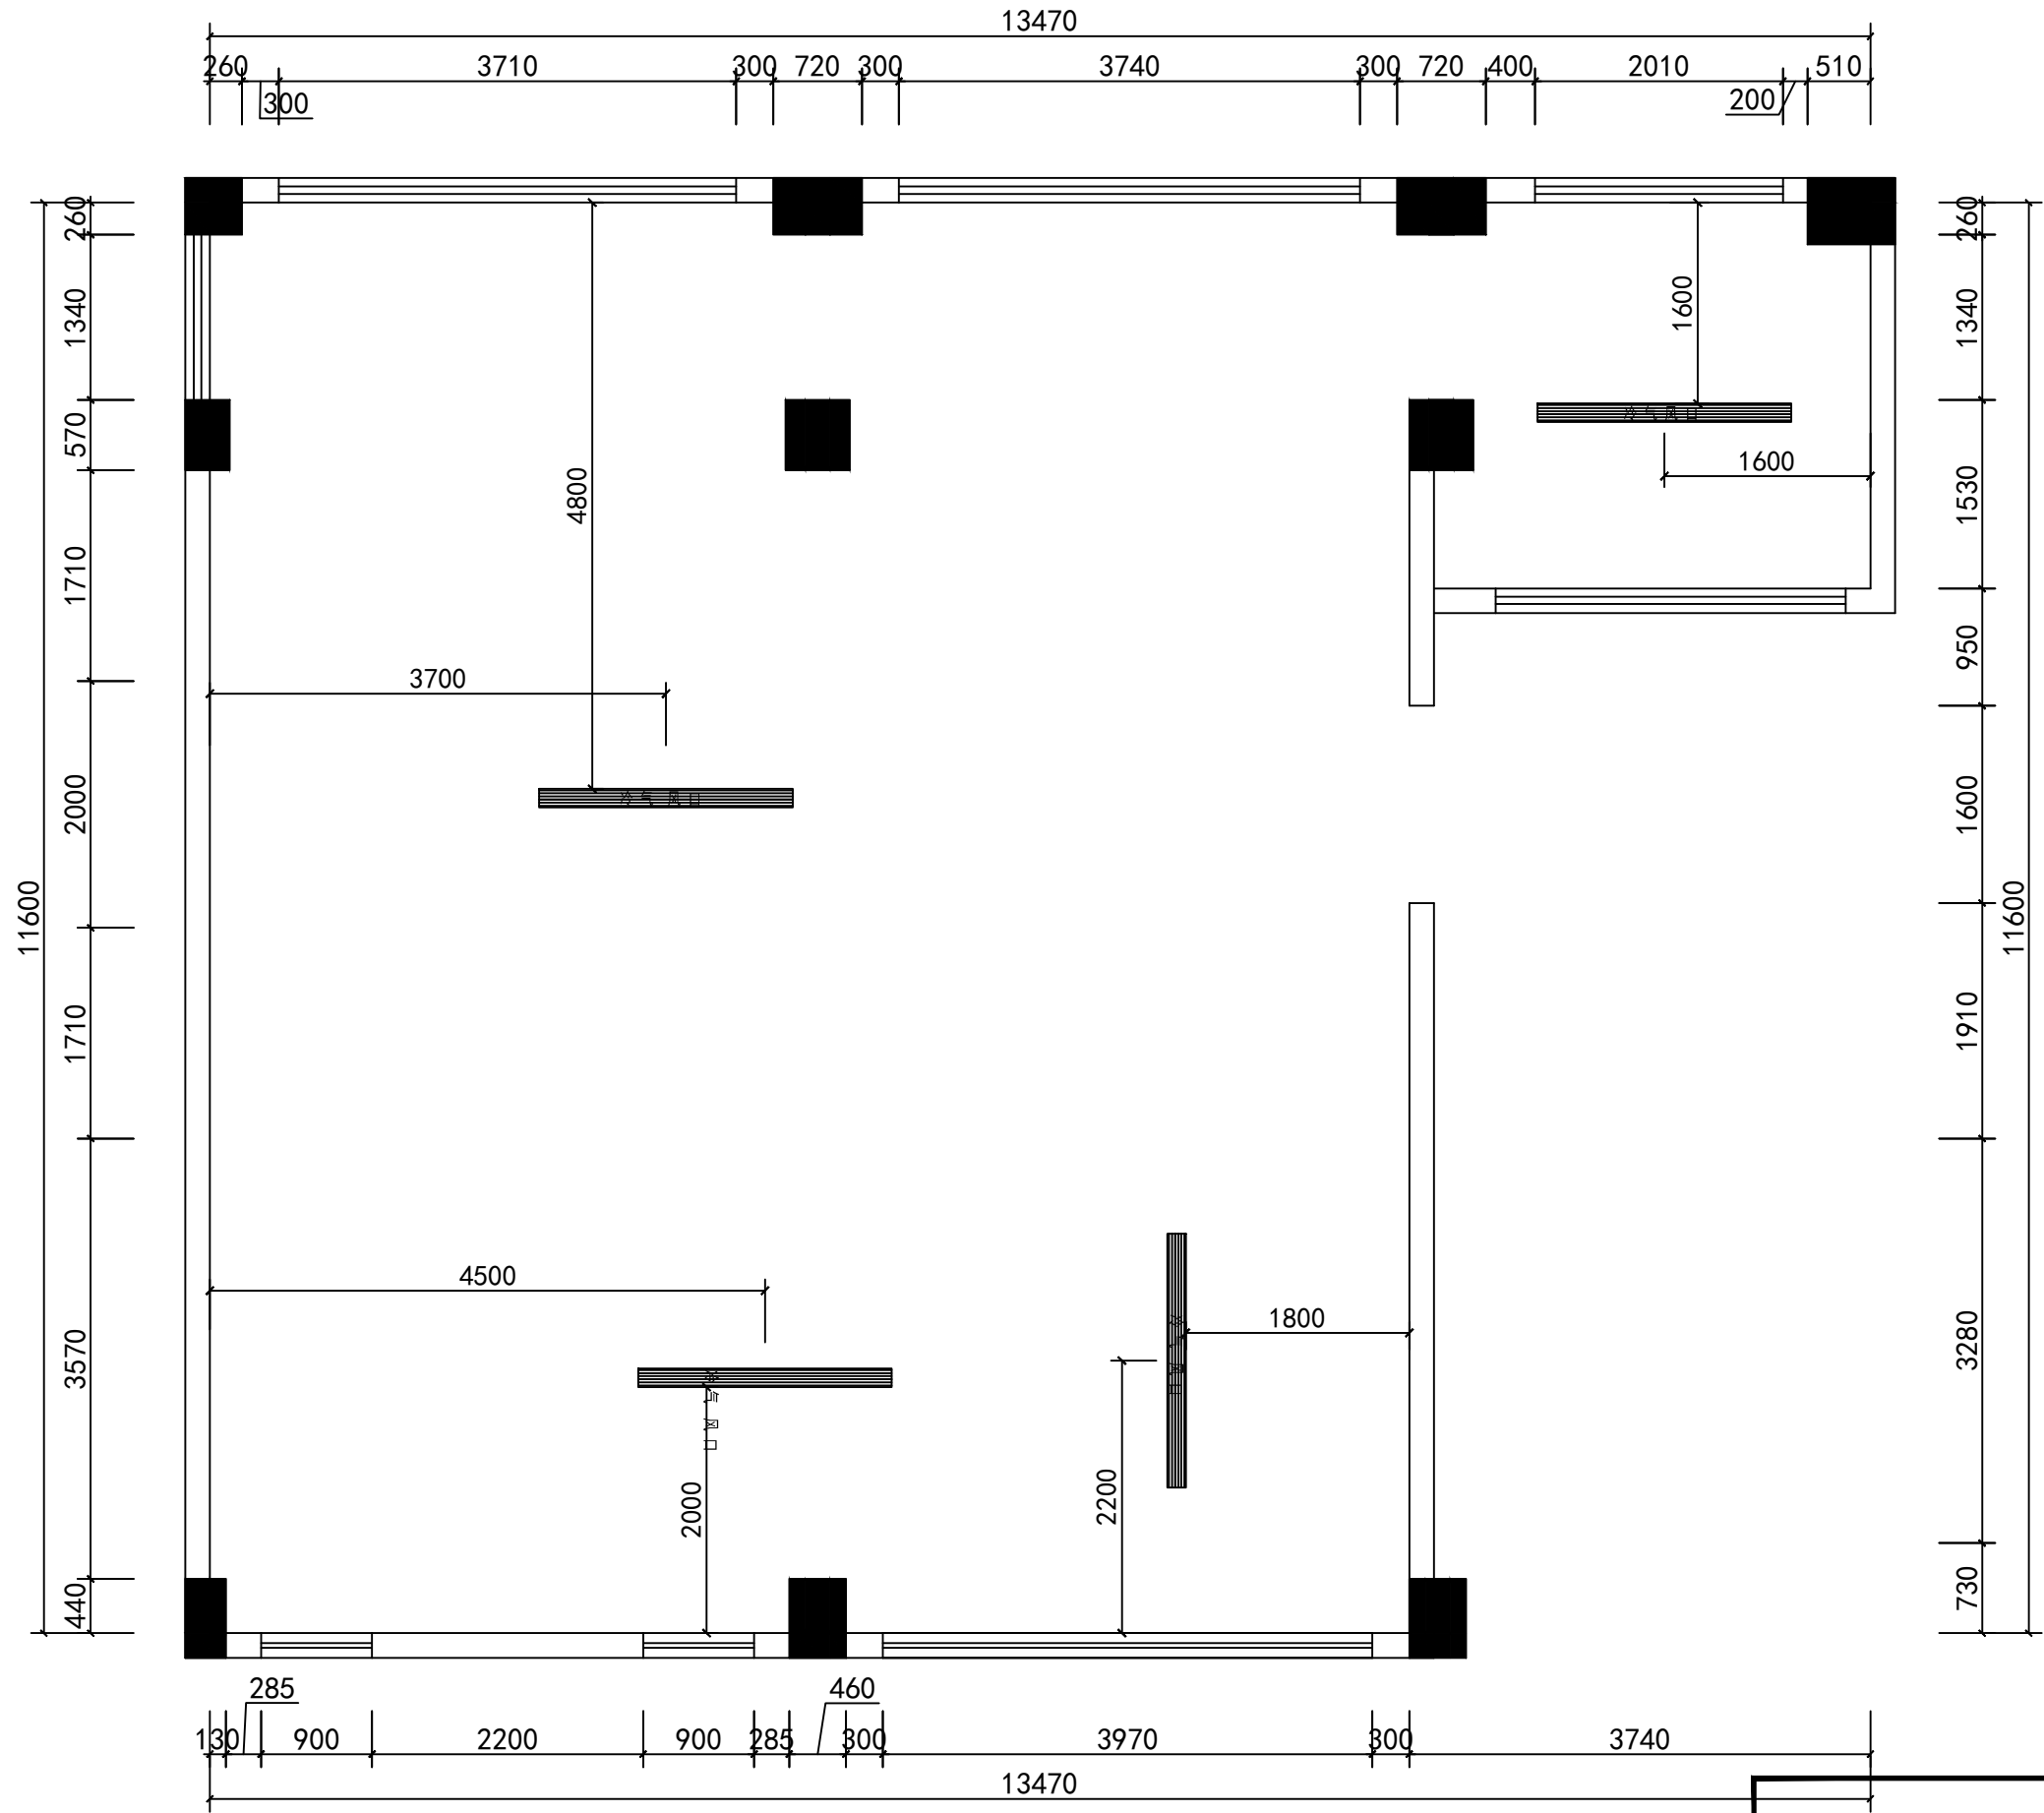


四层书吧天花空调图

PLAN VIEW

SCALE 1:60

广州博厦建筑设计研究院有限公司						建设单位	江门市人力资源和社会保障局	业务号	QY17-037
审定	梁国雄		校对	郑子云		工程名称	春风习习书室	日期	2019.11.14
审核	张秀剑		设计	古月华				图别	建施
项目负责	张秀剑		计算	古月华				图号	P-09
						图纸内容	天花开关控制图	版次	第二版

注：现场新增插座拉明线

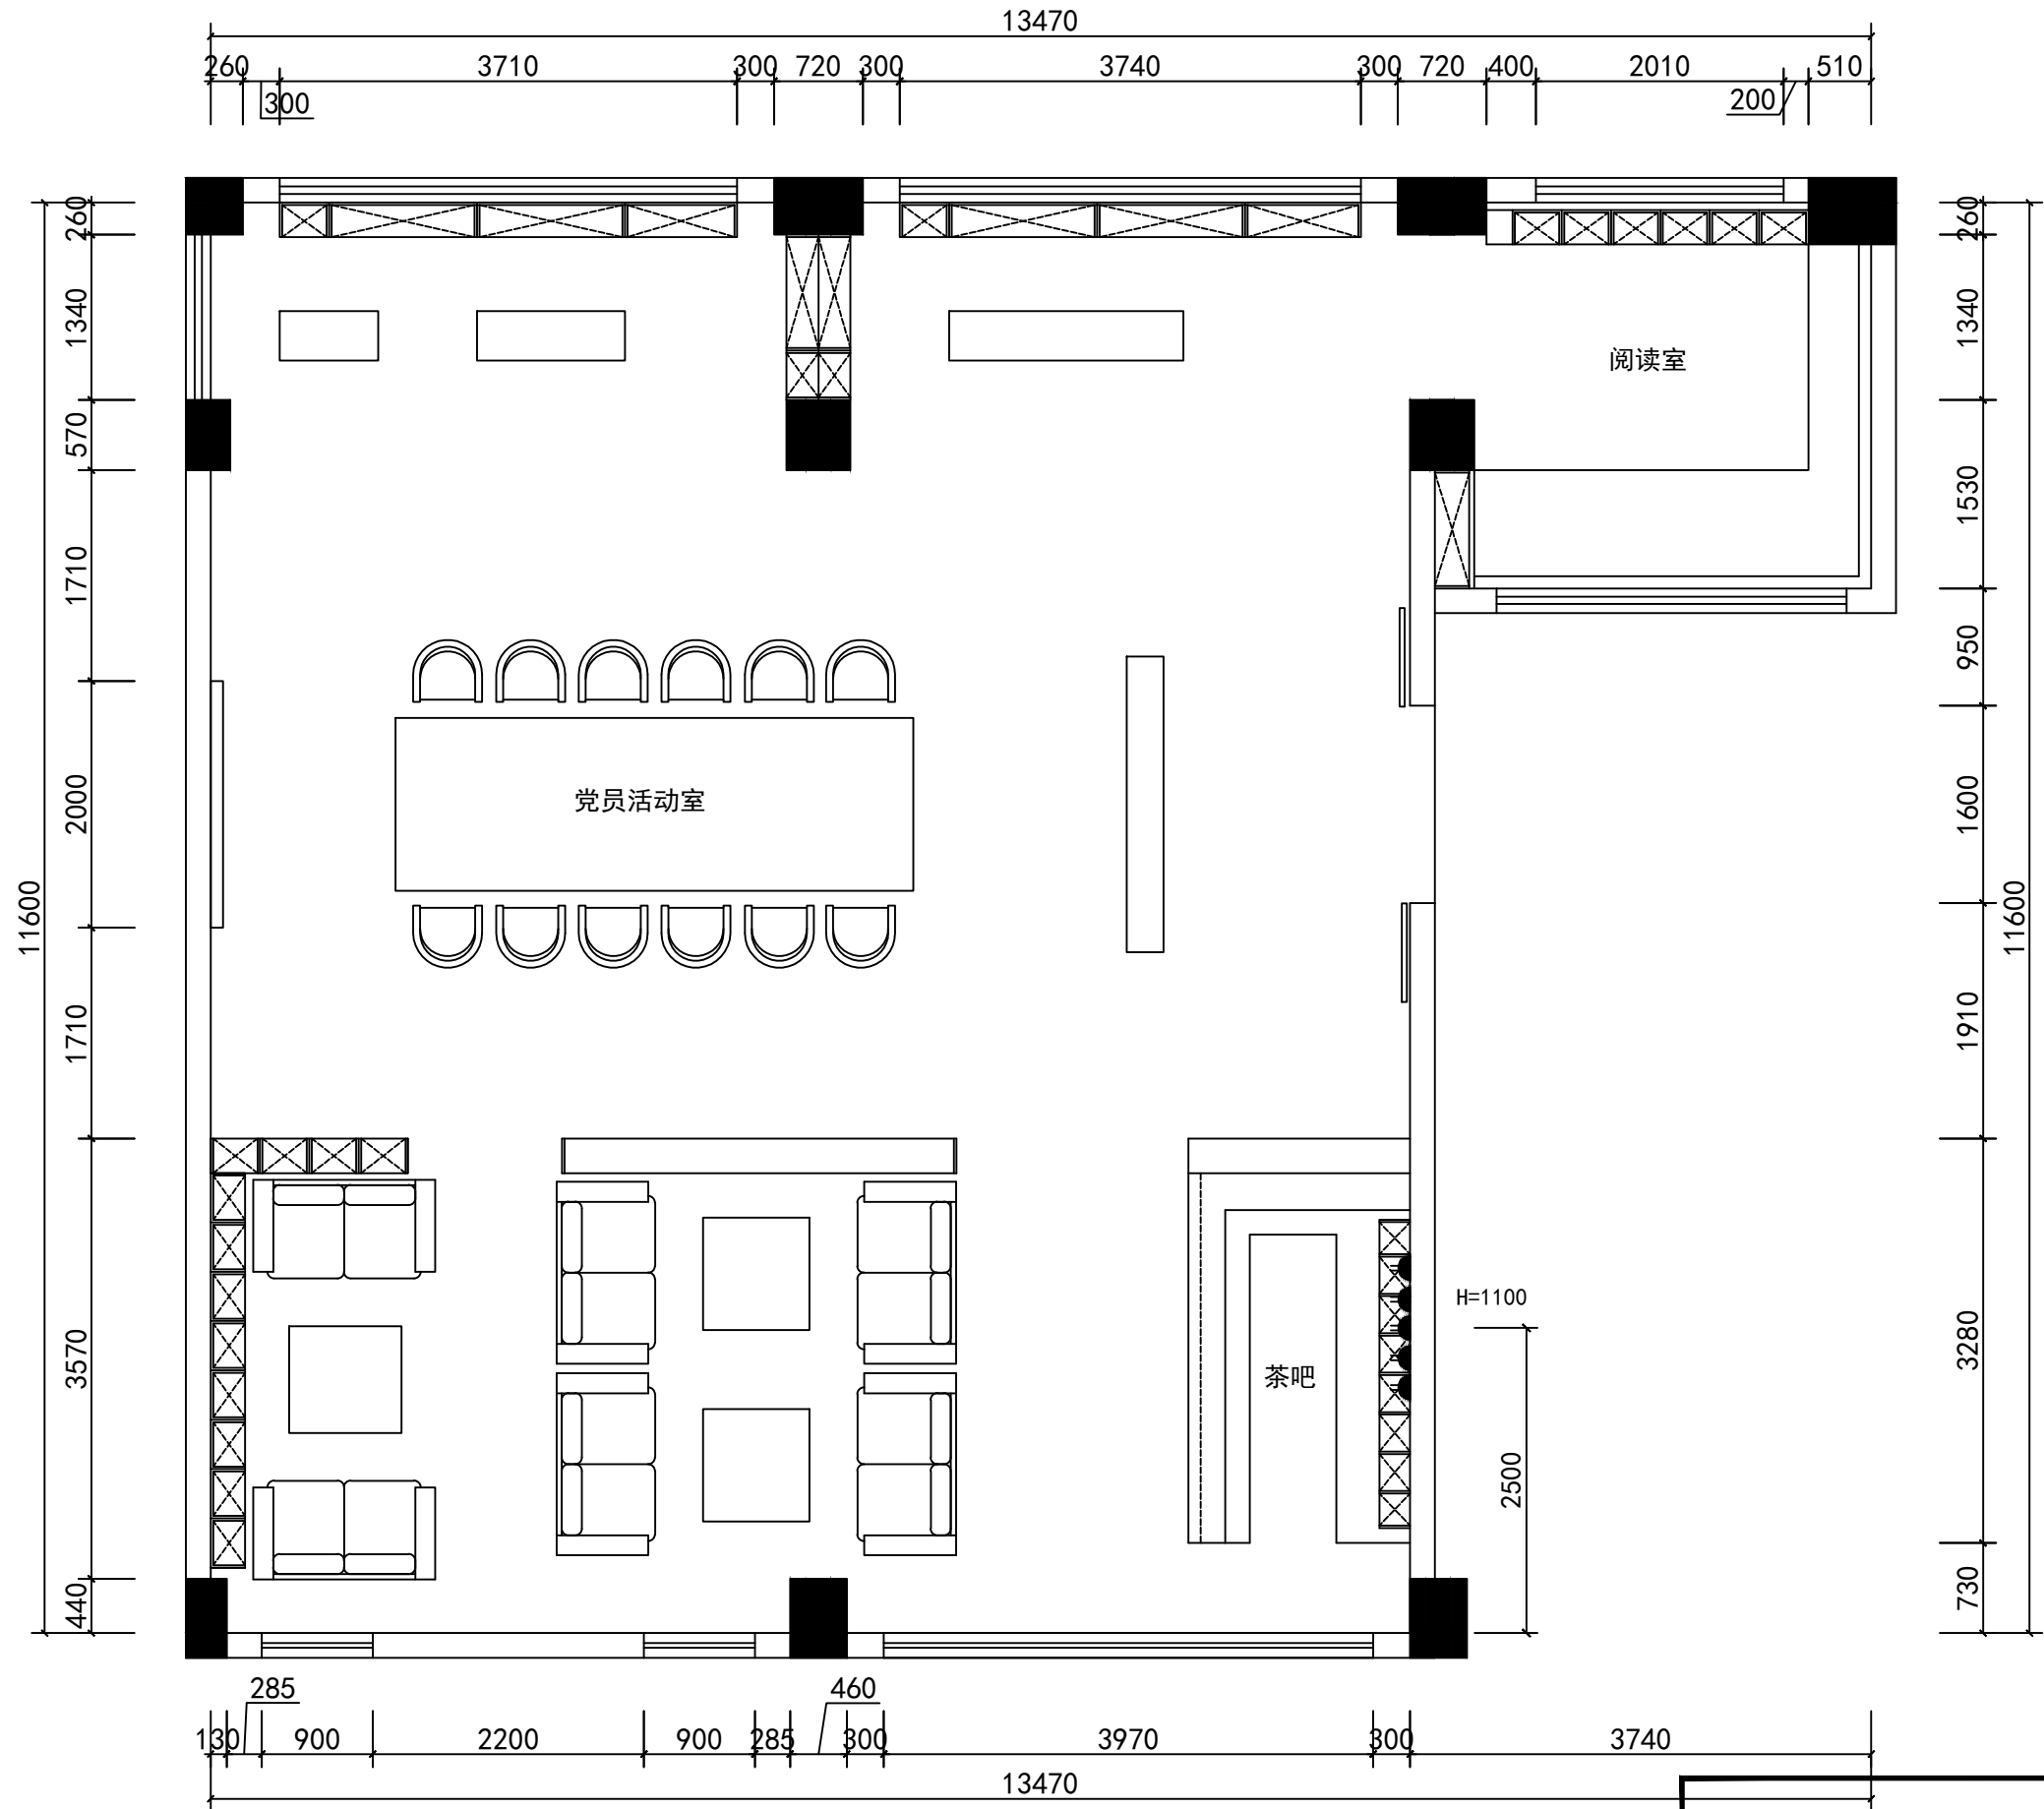


插座图例说明

图例	图例说明
	暗装10A二三孔电源插座
	暗装10A二三孔插座(带开关)
	暗装16A三孔插座(带开关)
	暗装防水密封二三插座
	暗装空白穿线孔面板
	暗装埋地密封二三插座
	强电箱
	弱电箱
	电视插座
	网络插座
	电话插座
	HDMI 插座
	可视对讲机

四层书吧强电布置图

PLAN VIEW SCALE 1:60

广州博厦建筑设计研究院有限公司				建设单位	江门市人力资源和社会保障局	业务号	QY17-037
审定	梁国雄		校对	郑子云		日期	2019.11.14
审核	张秀剑		设计	古月华		图别	建施
项目负责	张秀剑		计算	古月华		图号	P-10
				图纸内容	强电布置图	版次	第二版

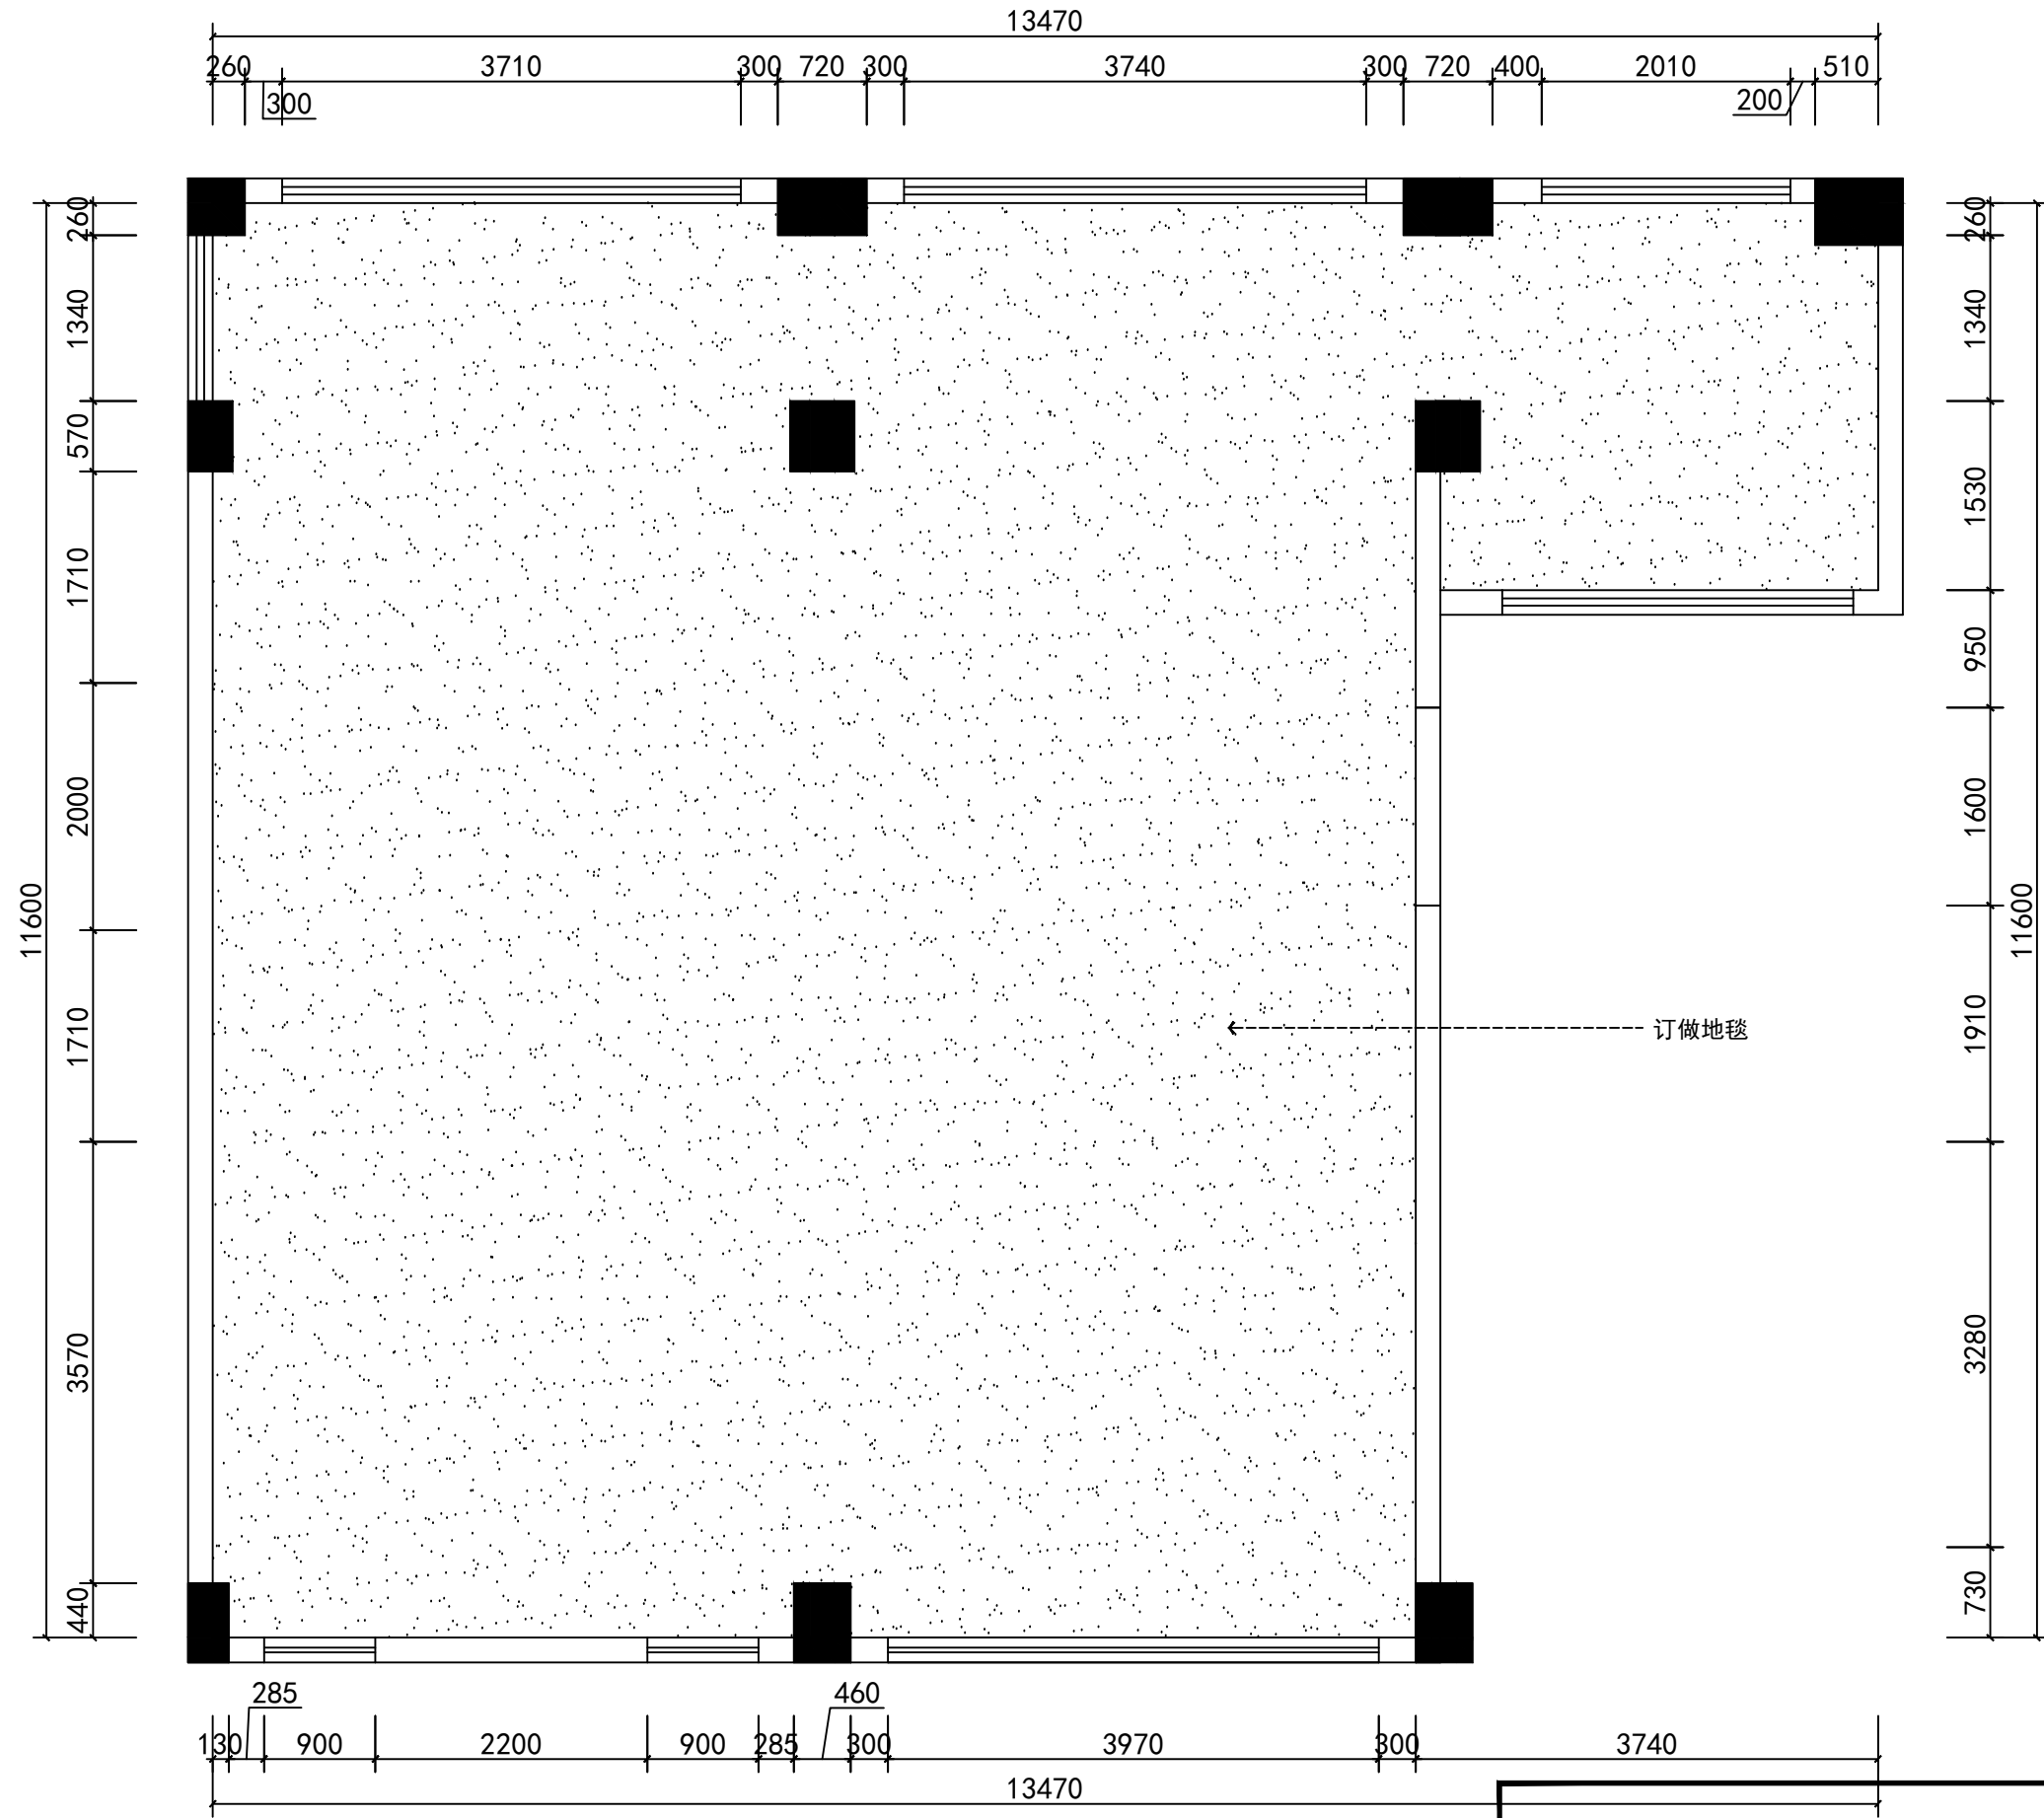


四层书吧地面铺装平面图

PLAN VIEW


SCALE 1:60

广州博厦建筑设计研究院有限公司						建设单位	江门市人力资源和社会保障局	业务号	QY17-037
审 定	梁国雄		校 对	郑子云		工程名称	春风习习书室	日 期	2019.11.14
审 核	张秀剑		设 计	古月华				图 别	建施
项目负责	张秀剑		计 算	古月华				图 号	P-11
						图纸内容	地面铺装图	版 次	第二版

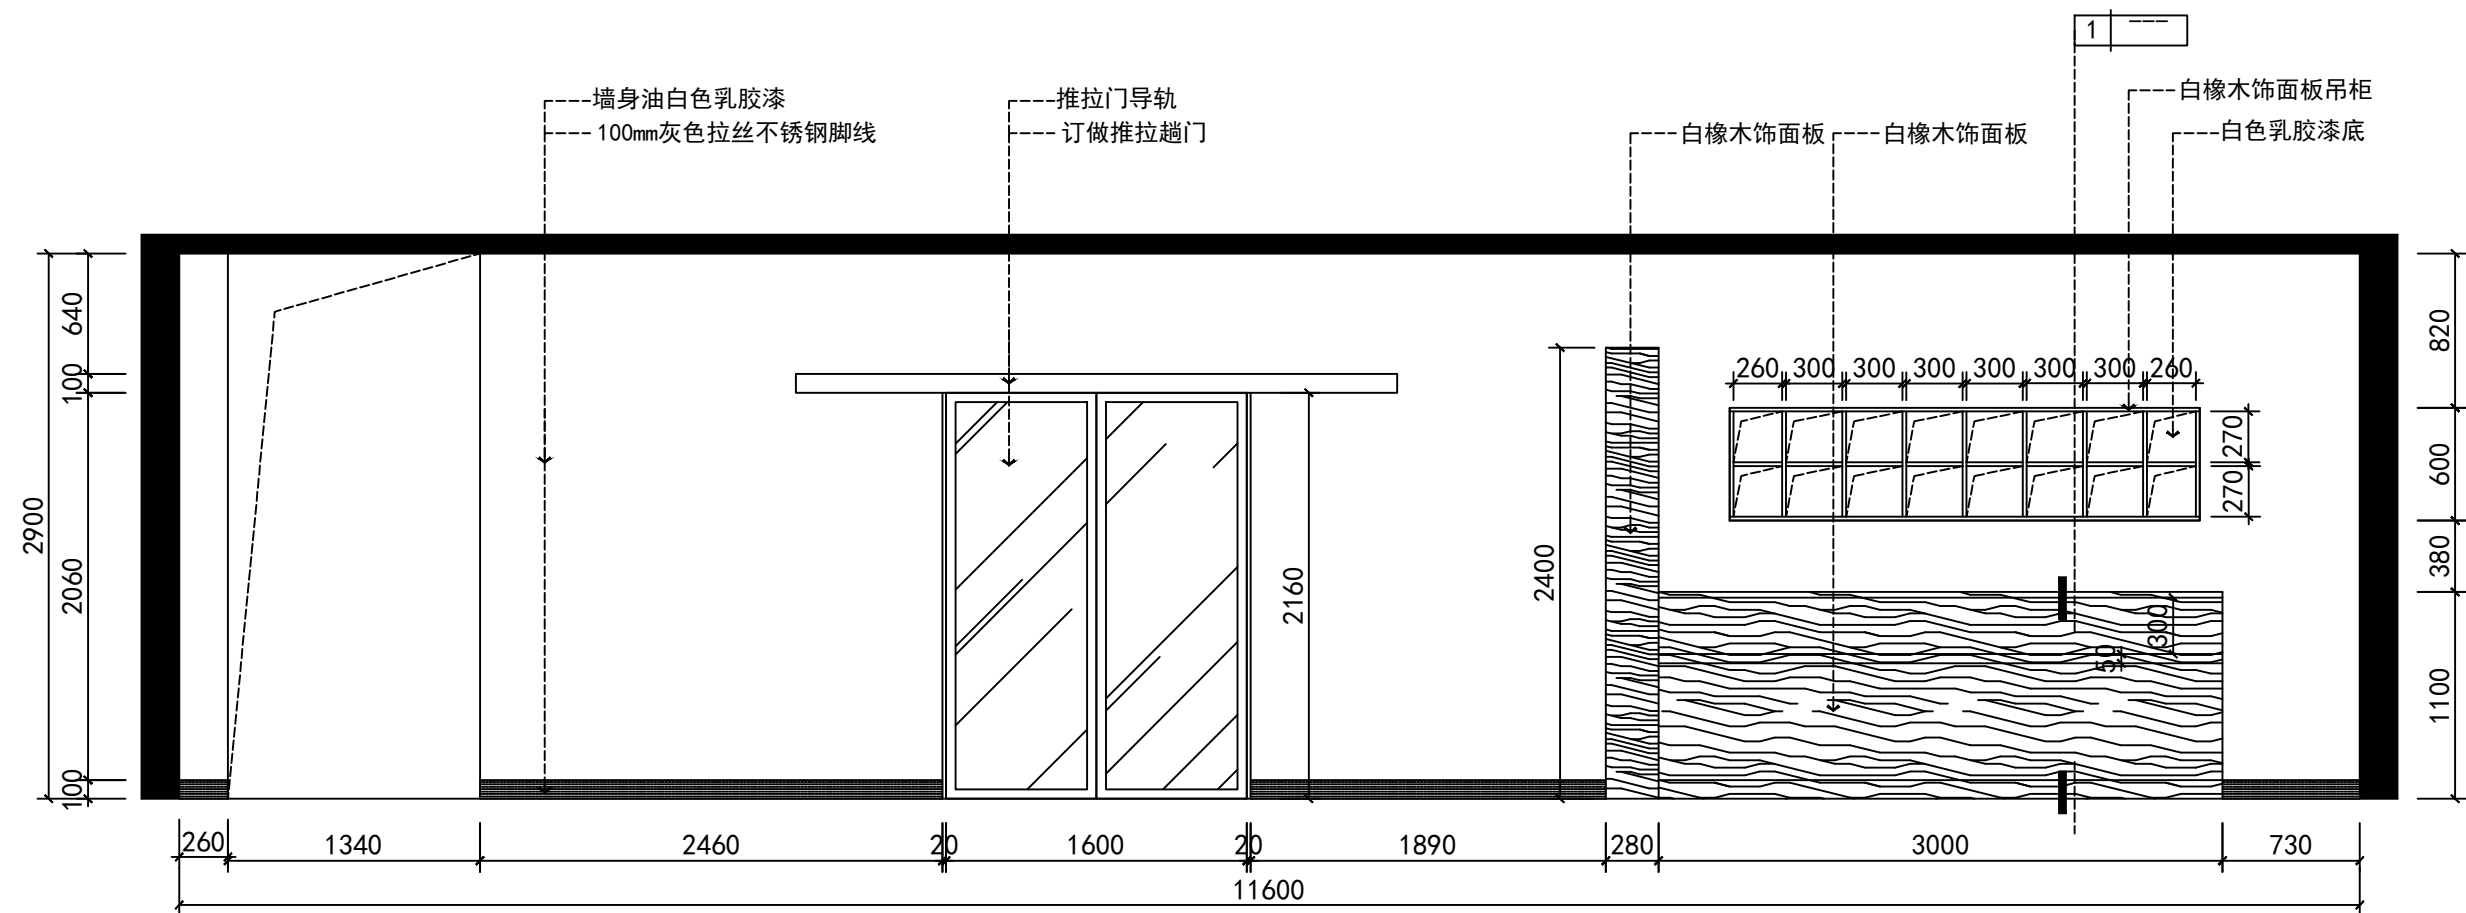

A2
P-04 SECTION SCALE 1:40


立面图

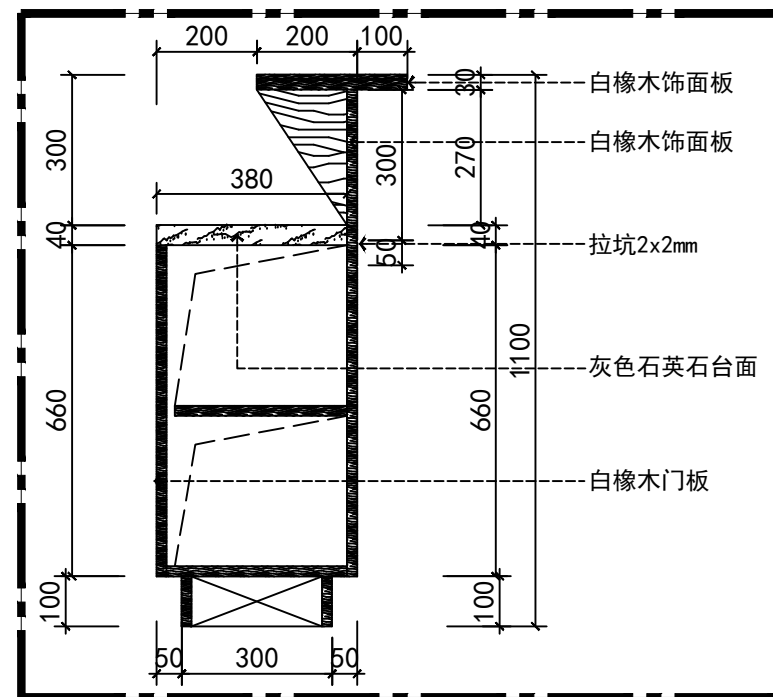

1
SECTION SCALE 1:2


大样图

广州博厦建筑设计研究院有限公司					建设单位	江门市人力资源和社会保障局	业务号	QY17-037	
							日期	2019.11.14	
审 定	梁国雄		校 对	郑子云	工程名称	春风习习书室	图 别	建施	
审 核	张秀剑		设 计	古月华			图 号	E-02	
项目负责	张秀剑		计 算	古月华			版 次	第二版	
					图纸内容	A2立面图			

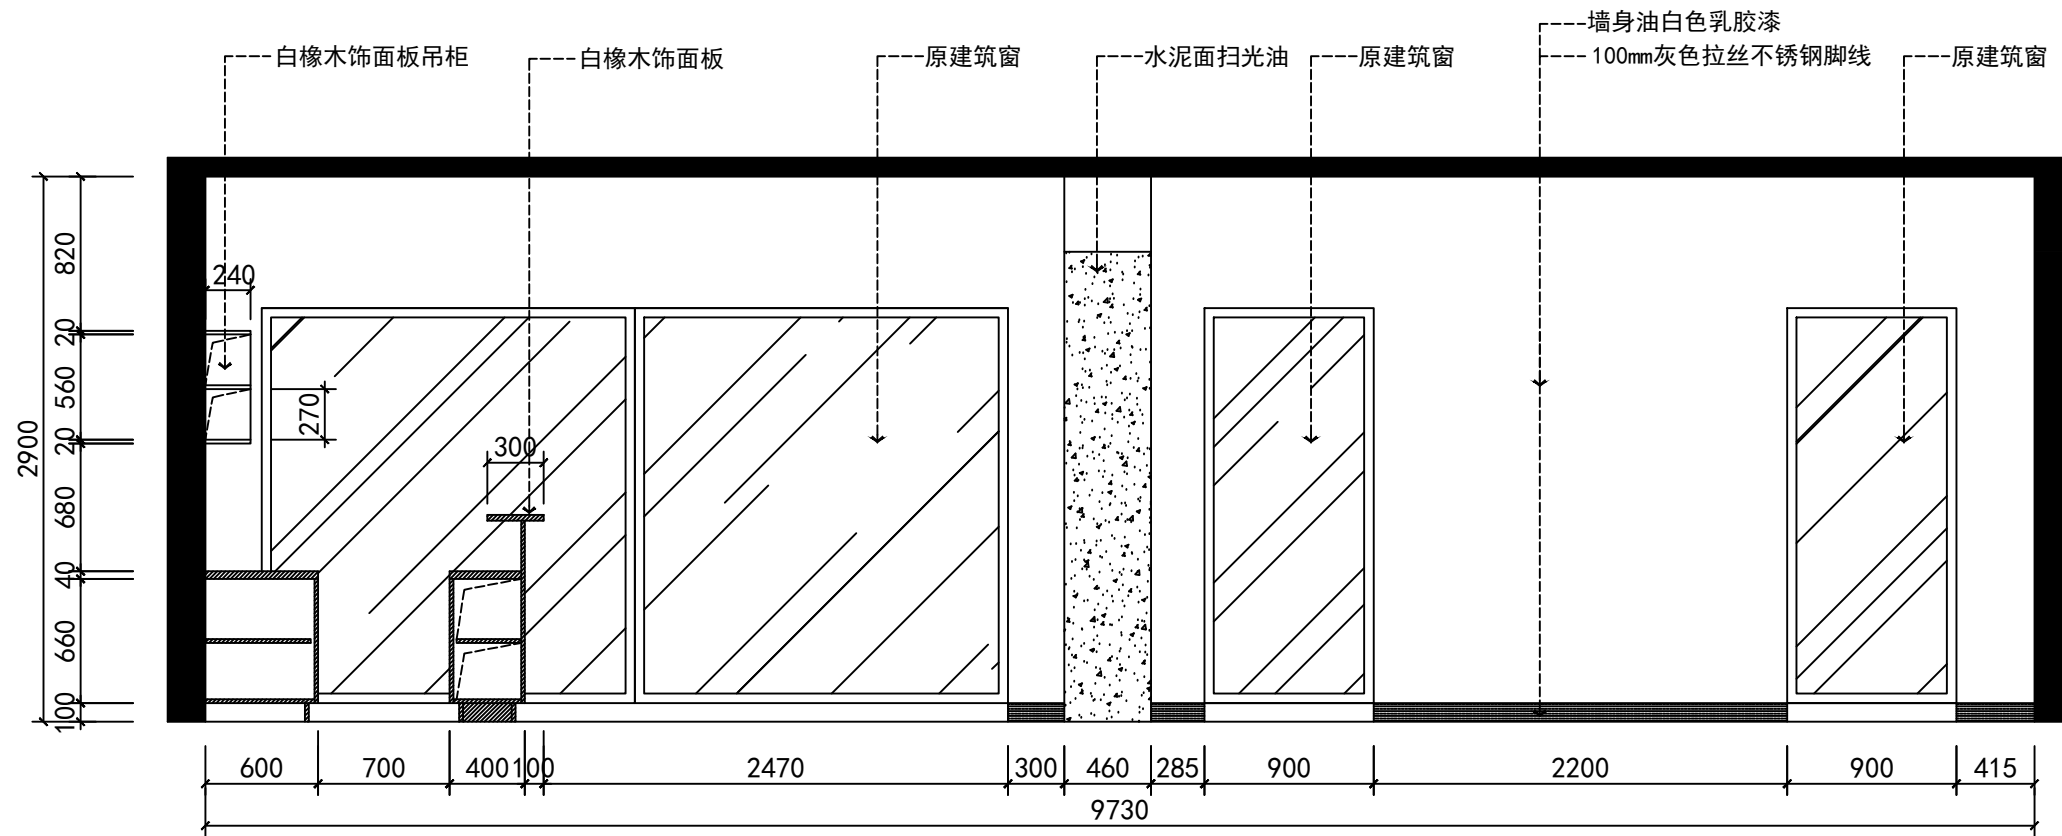


A3 立面图
P-04 SECTION SCALE 1:40

广州博厦建筑设计研究院有限公司					建设单位	江门市人力资源和社会保障局	业务号	QY17-037
审 定	梁国雄		校 对	郑子云		工程名称	日期	2019.11.14
审 核	张秀剑		设 计	古月华			图 别	建施
项目负责	张秀剑		计 算	古月华			图 号	E-03
					图纸内容	A3立面图	版 次	第二版

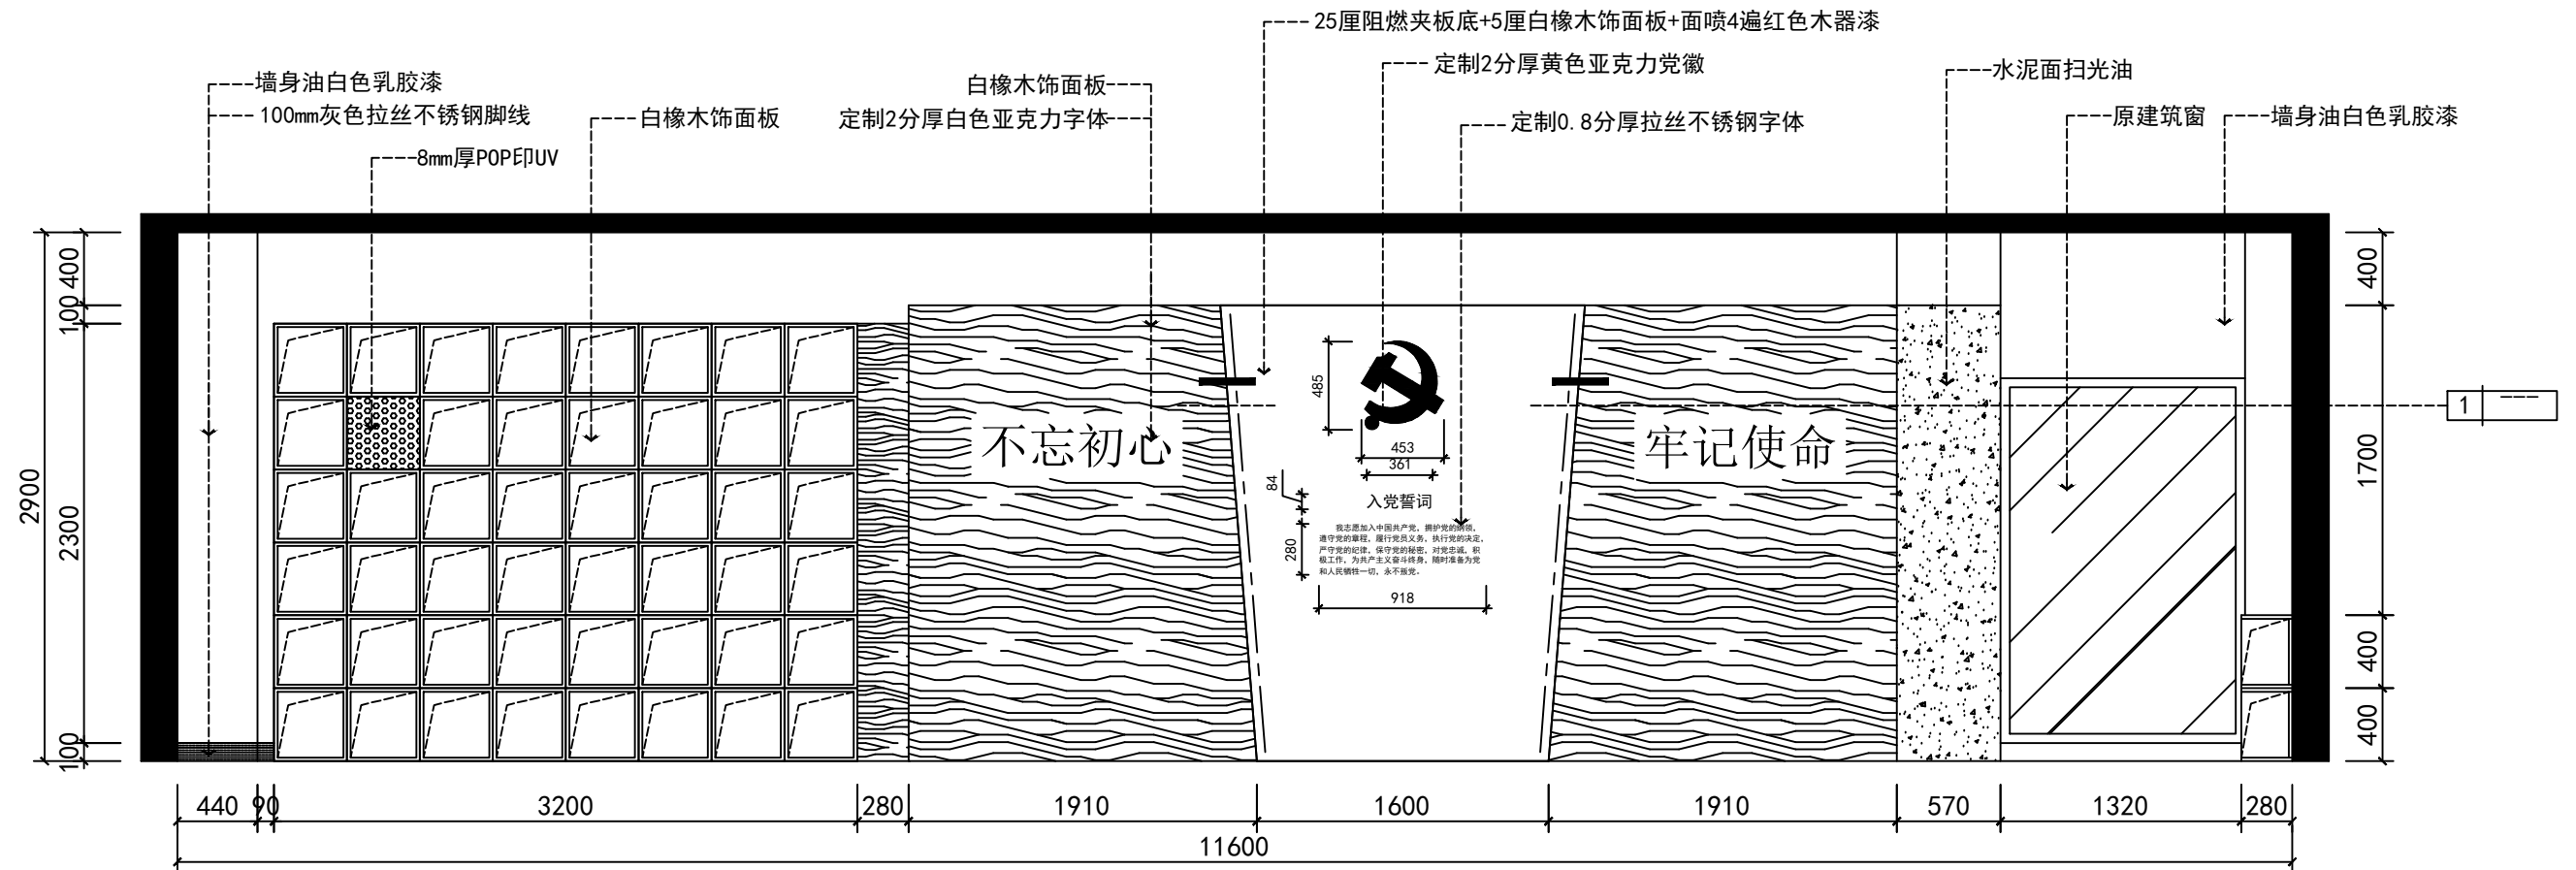

A4
P-04 SECTION SCALE 1:40


立面图

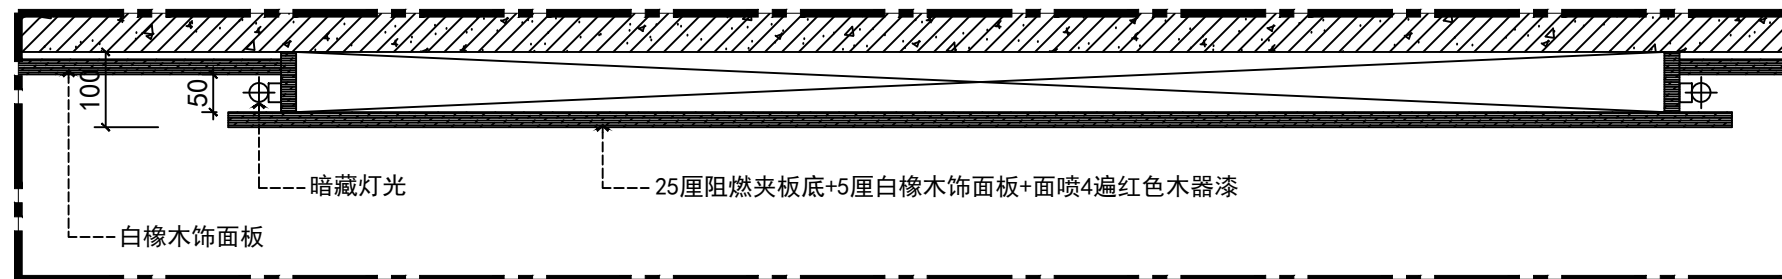


1
SECTION SCALE 1:2

大样图


广州博厦建筑设计研究院有限公司				建设单位	江门市人力资源和社会保障局	业务号	QY17-037
审定	梁国雄	校对	郑子云	工程名称	春风习习书室	日期	2019.11.14
审核	张秀剑	设计	古月华	图纸内容	A4立面图	图别	建施
项目负责	张秀剑	计算	古月华			图号	E-04
						版次	第二版

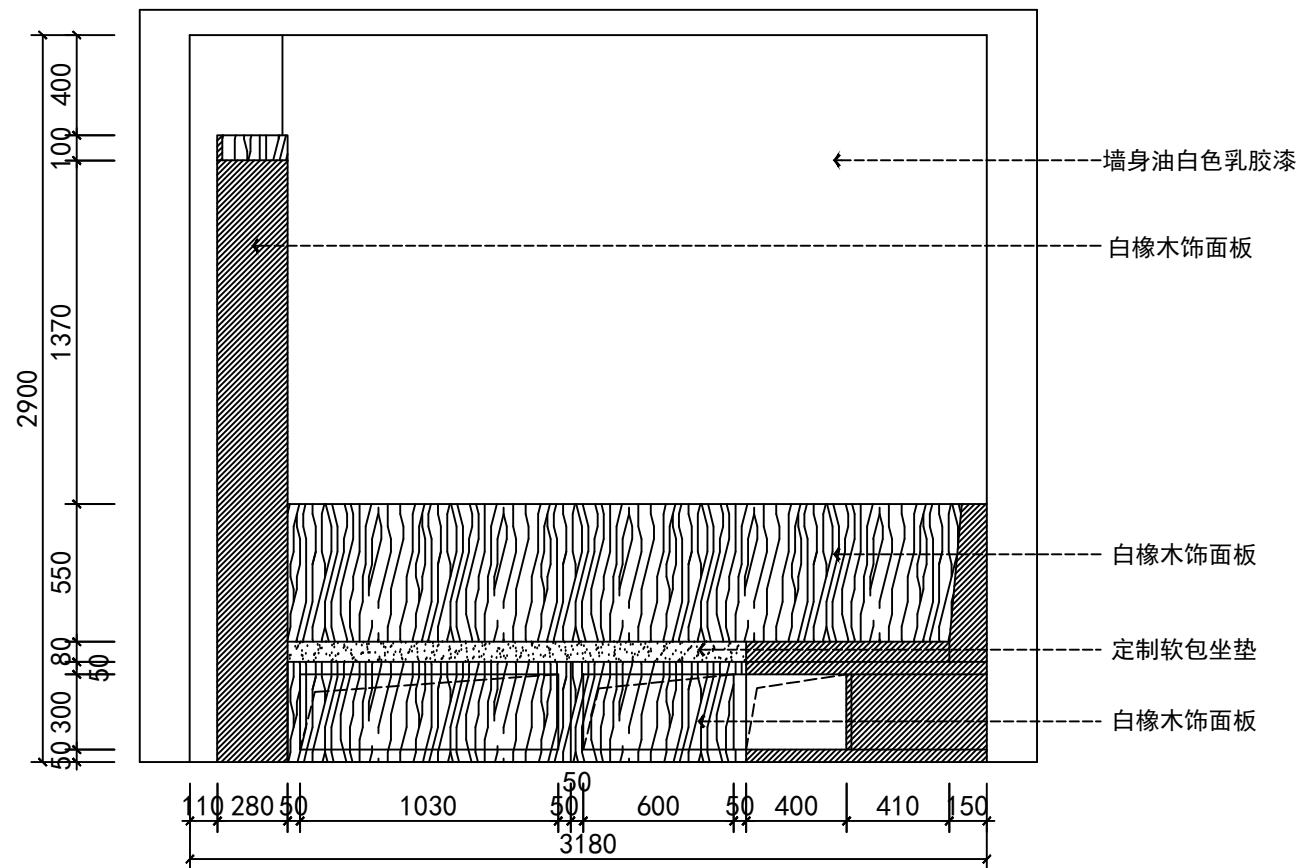

B1
P-04 SECTION SCALE 1:40

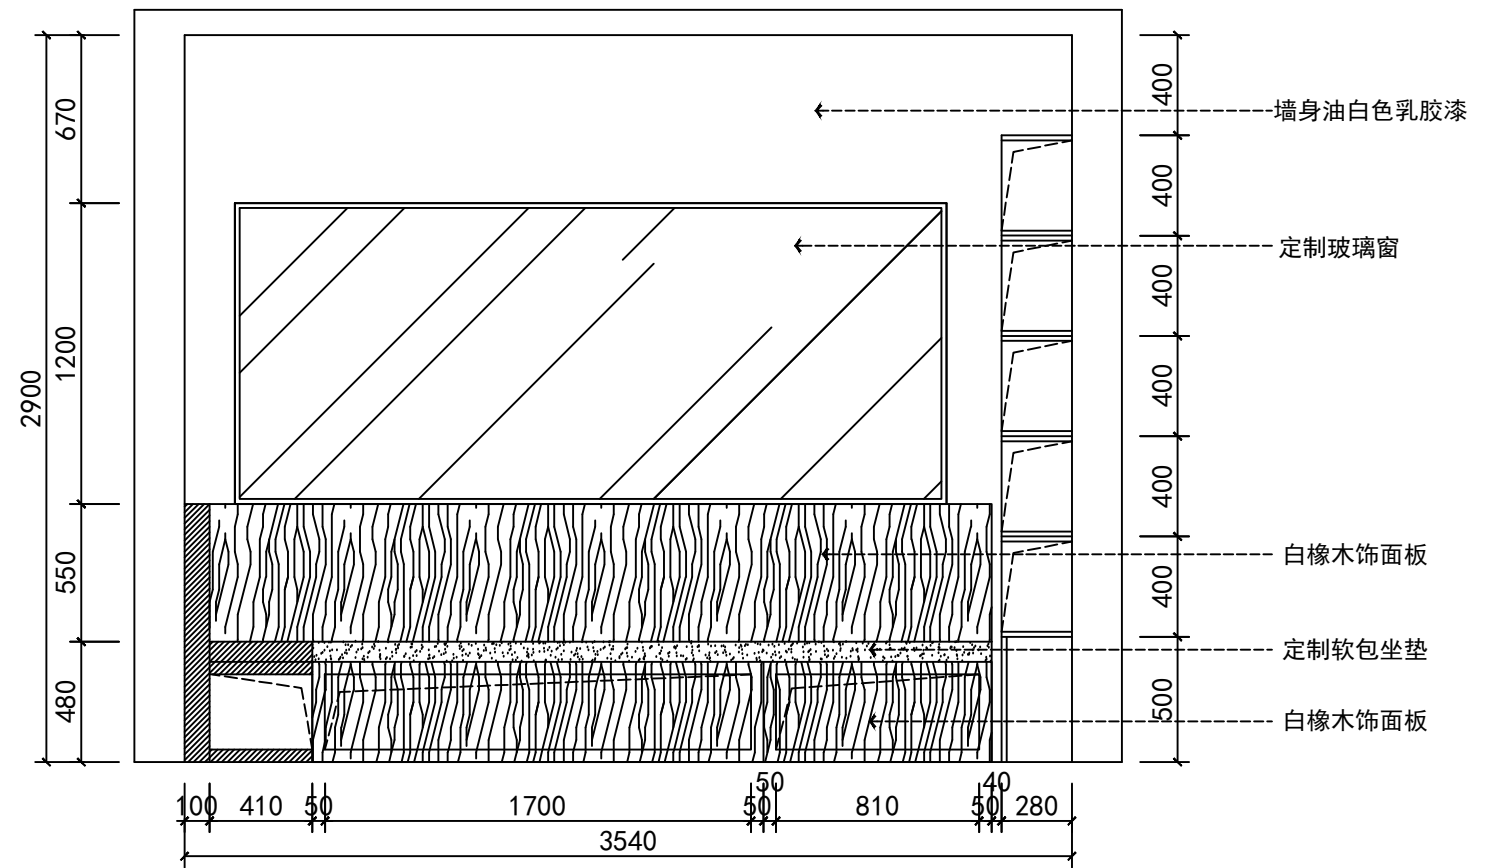


B2
P-04 SECTION SCALE 1:40

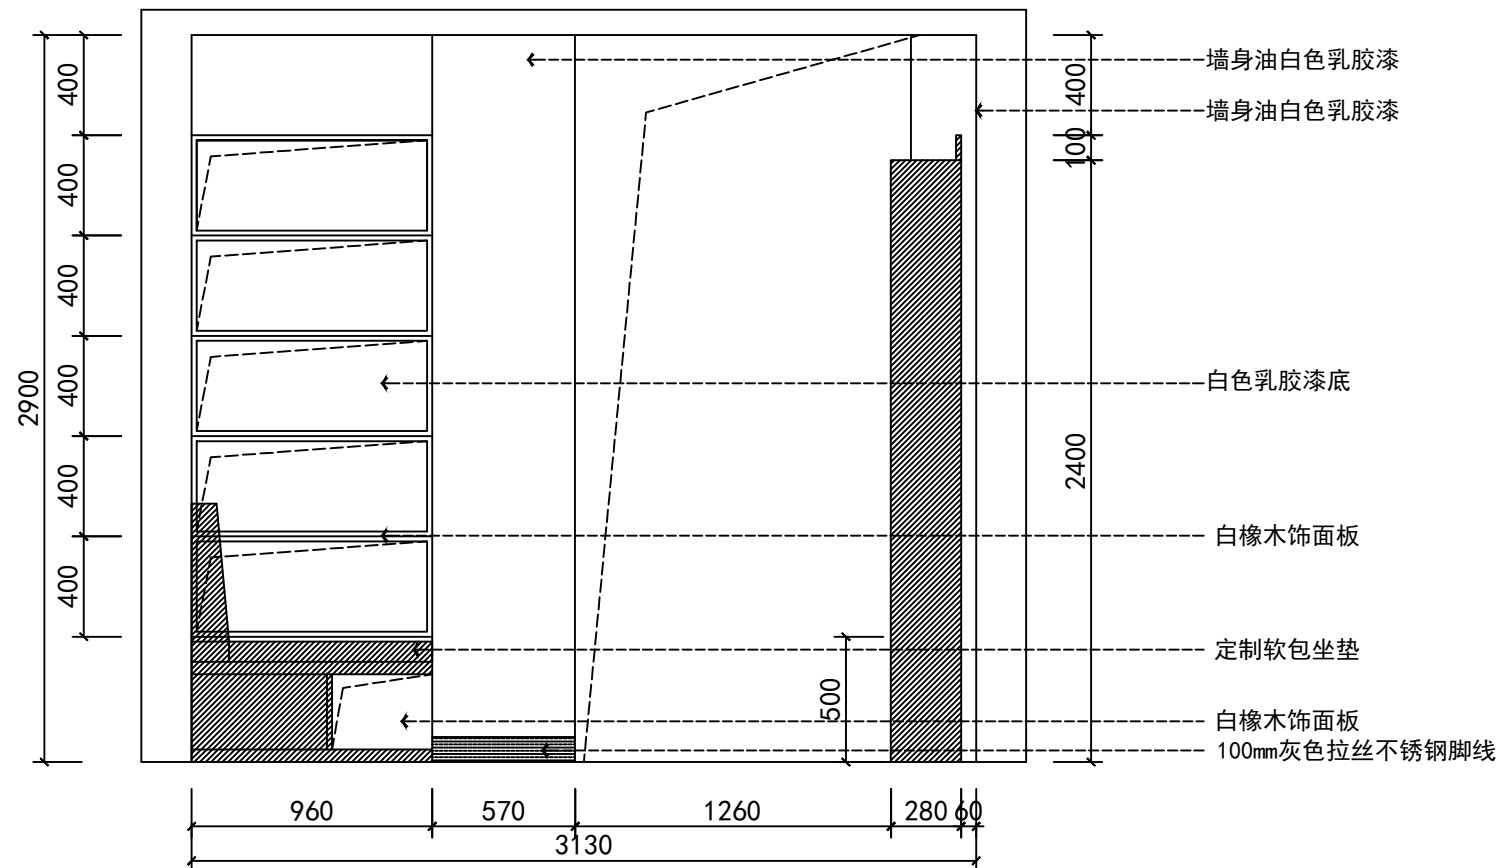


B3
P-04 SECTION SCALE 1:40


广州博厦建筑设计研究院有限公司						建设单位	江门市人力资源和社会保障局	业务号	QY17-037
审定	梁国雄		校对	郑子云		工程名称	春风习习书室	日期	2019.11.14
审核	张秀剑		设计	古月华		图纸内容	B1、B2、B3立面图	图别	建施
项目负责	张秀剑		计算	古月华				图号	E-05
								版次	第二版

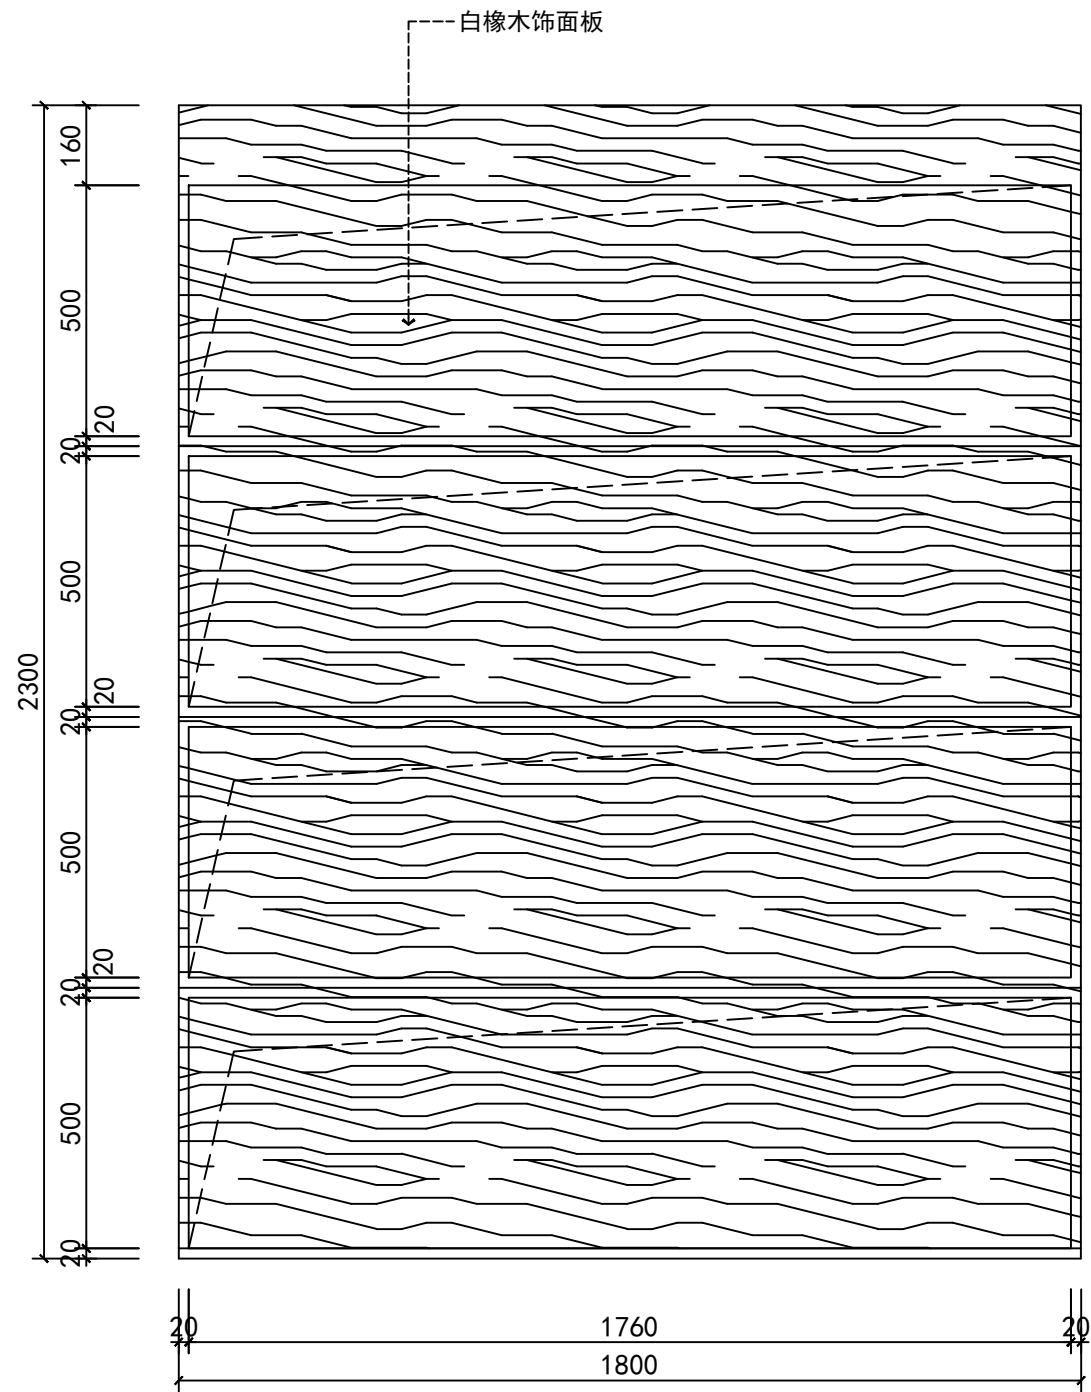

C2
P-04 SECTION SCALE 1:20

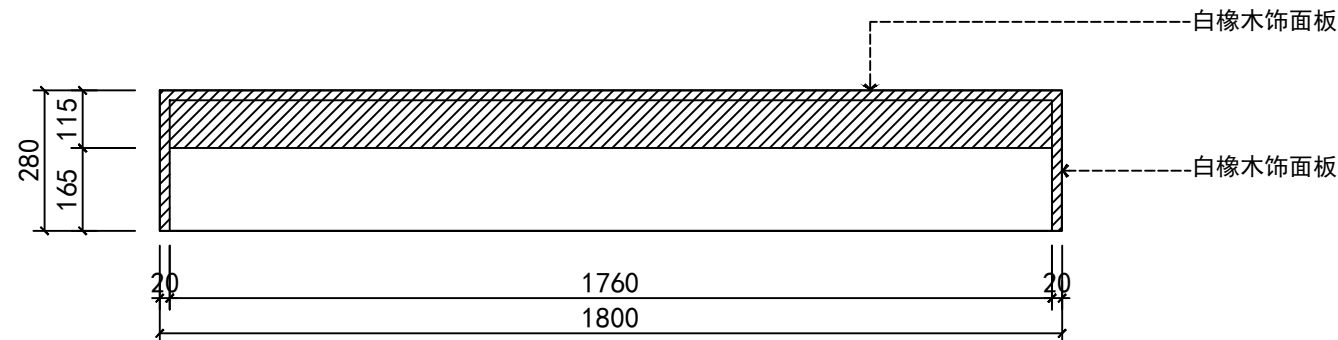


C2
P-04 SECTION SCALE 1:20

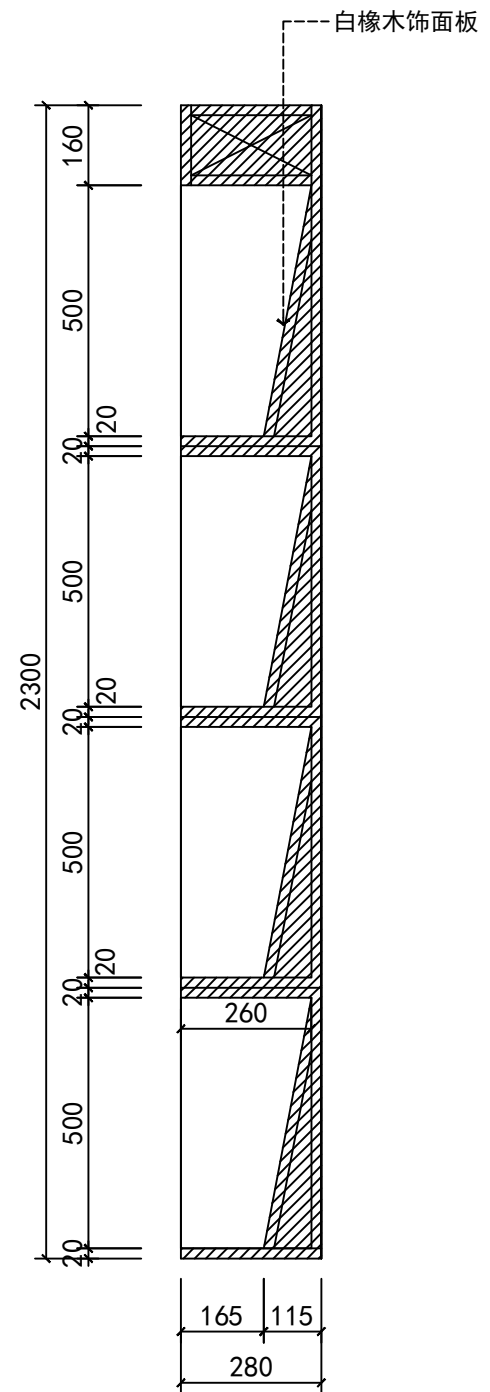


C2
P-04 SECTION SCALE 1:20

广州博厦建筑设计研究院有限公司						建设单位	江门市人力资源和社会保障局	业务号	QY17-037
审定	梁国雄		校对	郑子云		工程名称	春风习习书室	日期	2019.11.14
审核	张秀剑		设计	古月华		图纸内容	C2立面图	图别	建施
项目负责	张秀剑		计算	古月华				图号	E-07
								版次	第二版

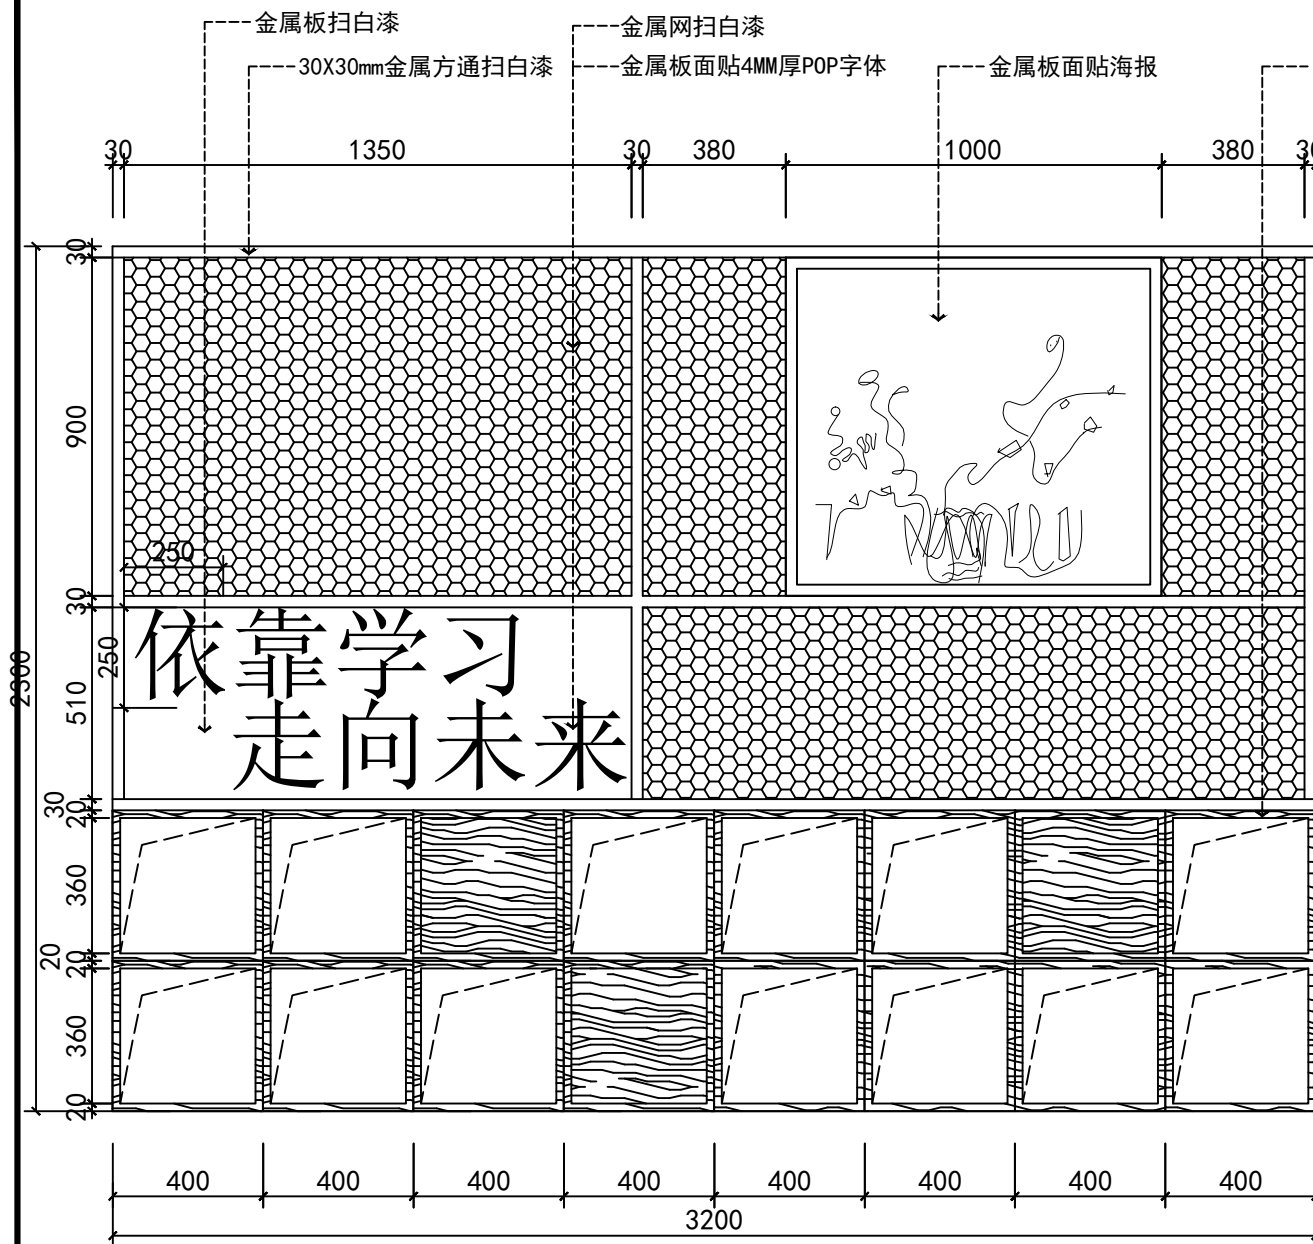


C3
P-04 SECTION SCALE 1:20
立面图

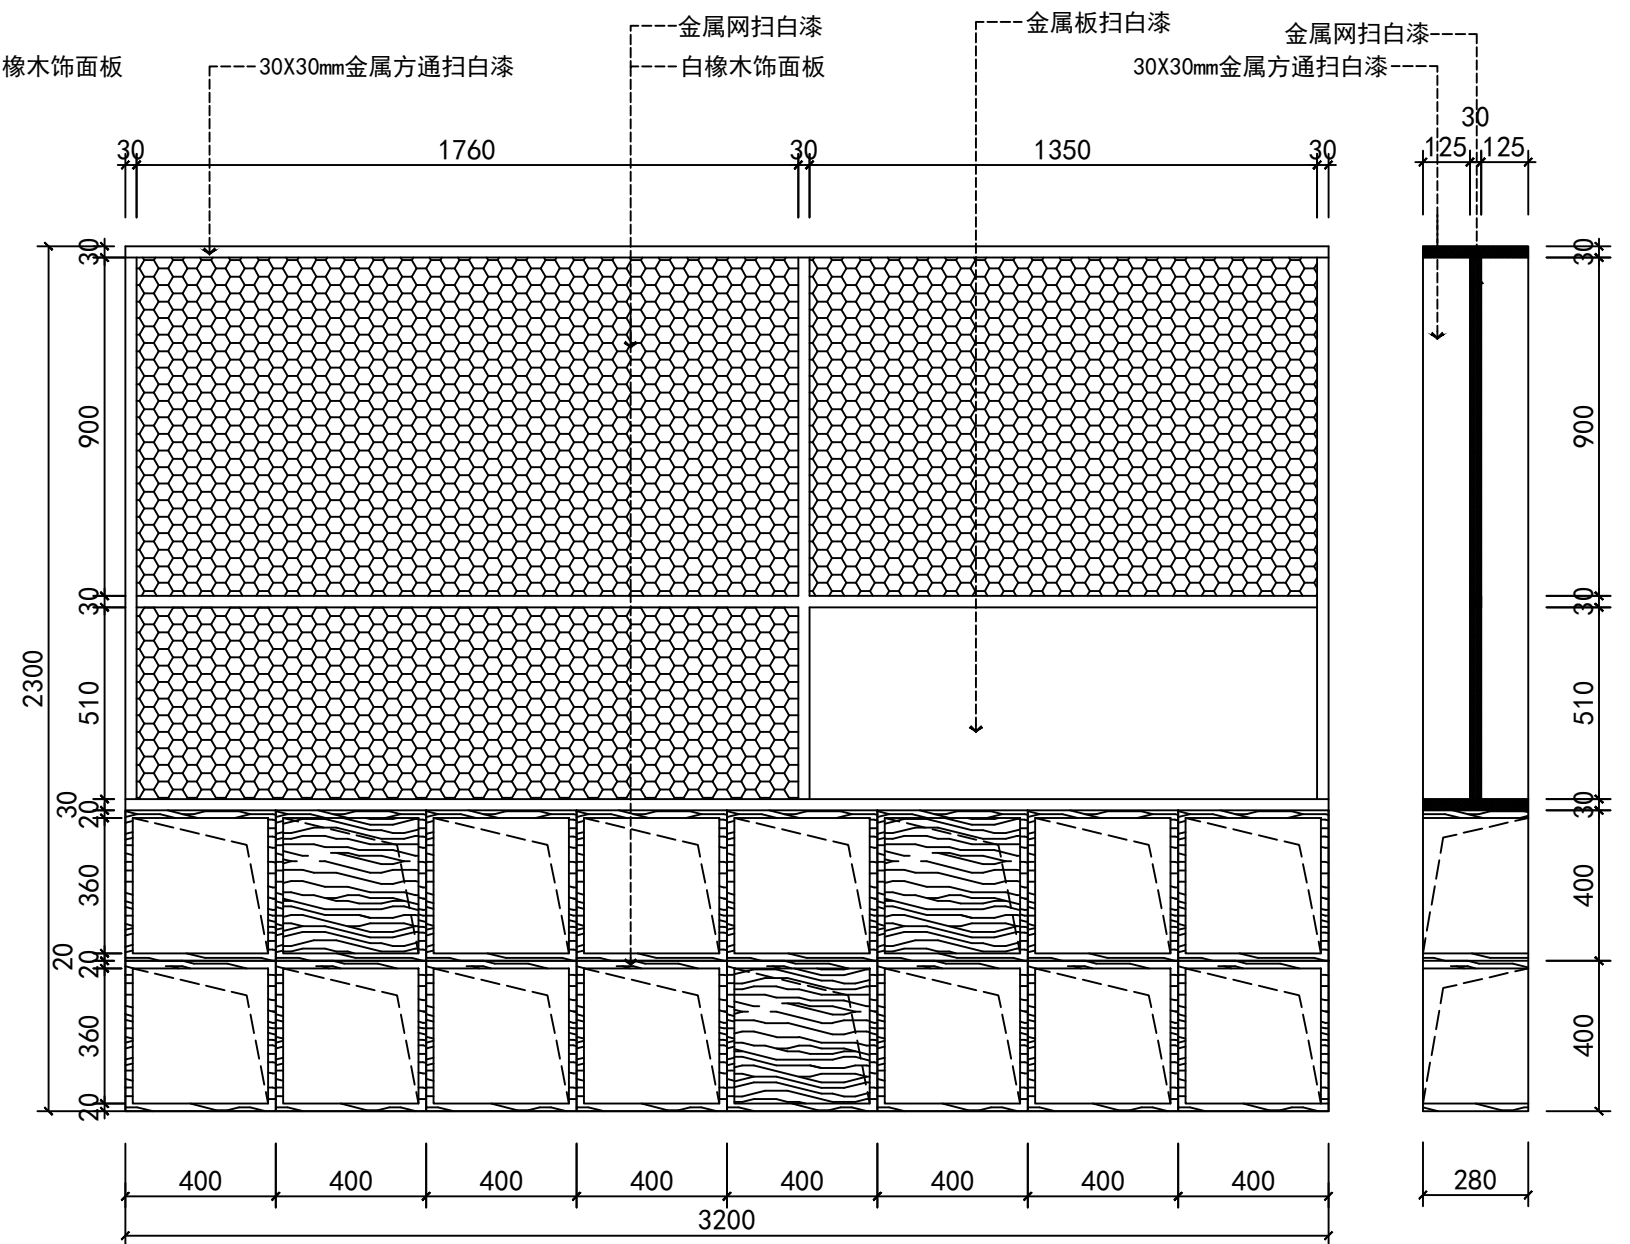


C3-1
P-04 SECTION SCALE 1:20
立面图

侧立面图
SECTION SCALE 1:20

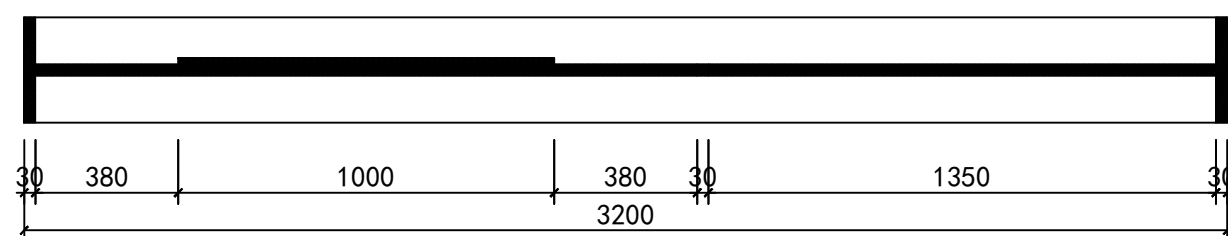


平剖面图
SECTION SCALE 1:20


广州博厦建筑设计研究院有限公司					建设单位	江门市人力资源和社会保障局	业务号	QY17-037
							日期	2019.11.14
审 定	梁国雄		校 对	郑子云	工程名称	春风习习书室	图 别	建施
审 核	张秀剑		设 计	古月华			图 号	E-08
项目负责	张秀剑		计 算	古月华			版 次	第二版
					图纸内容	C3、C3-1立面图		

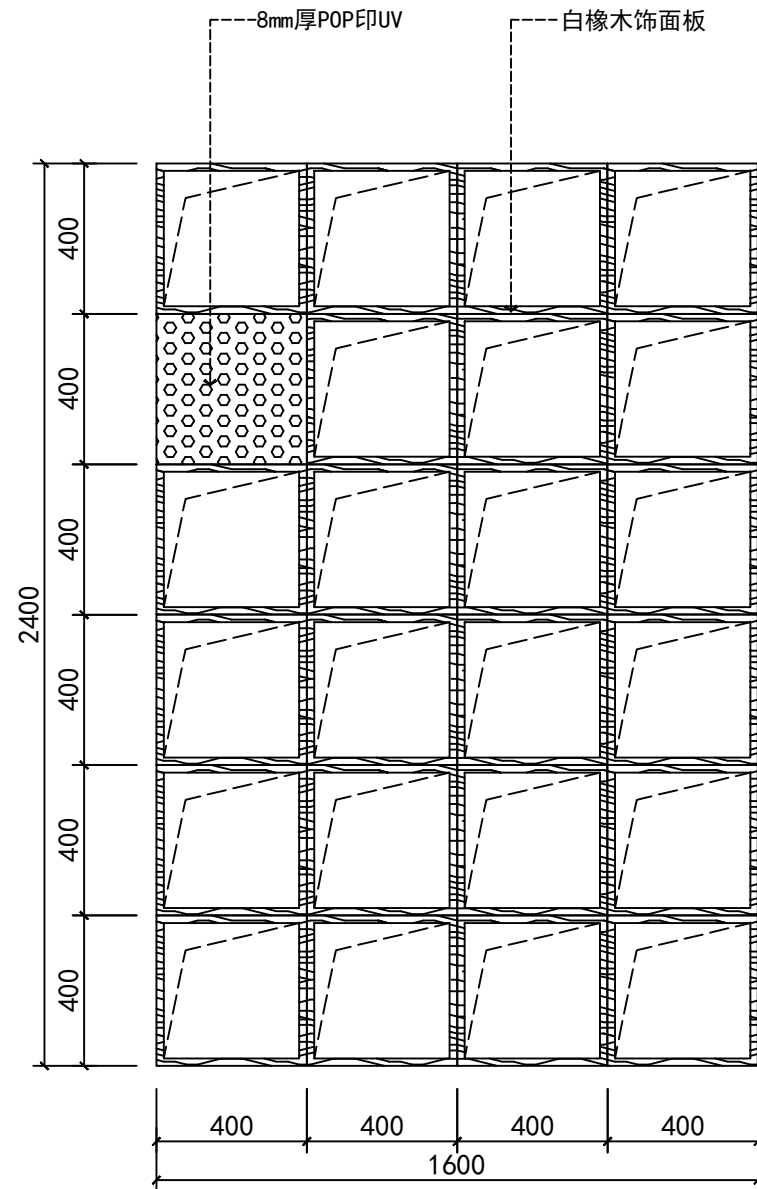


C4 立面图
P-04 SECTION SCALE 1:20

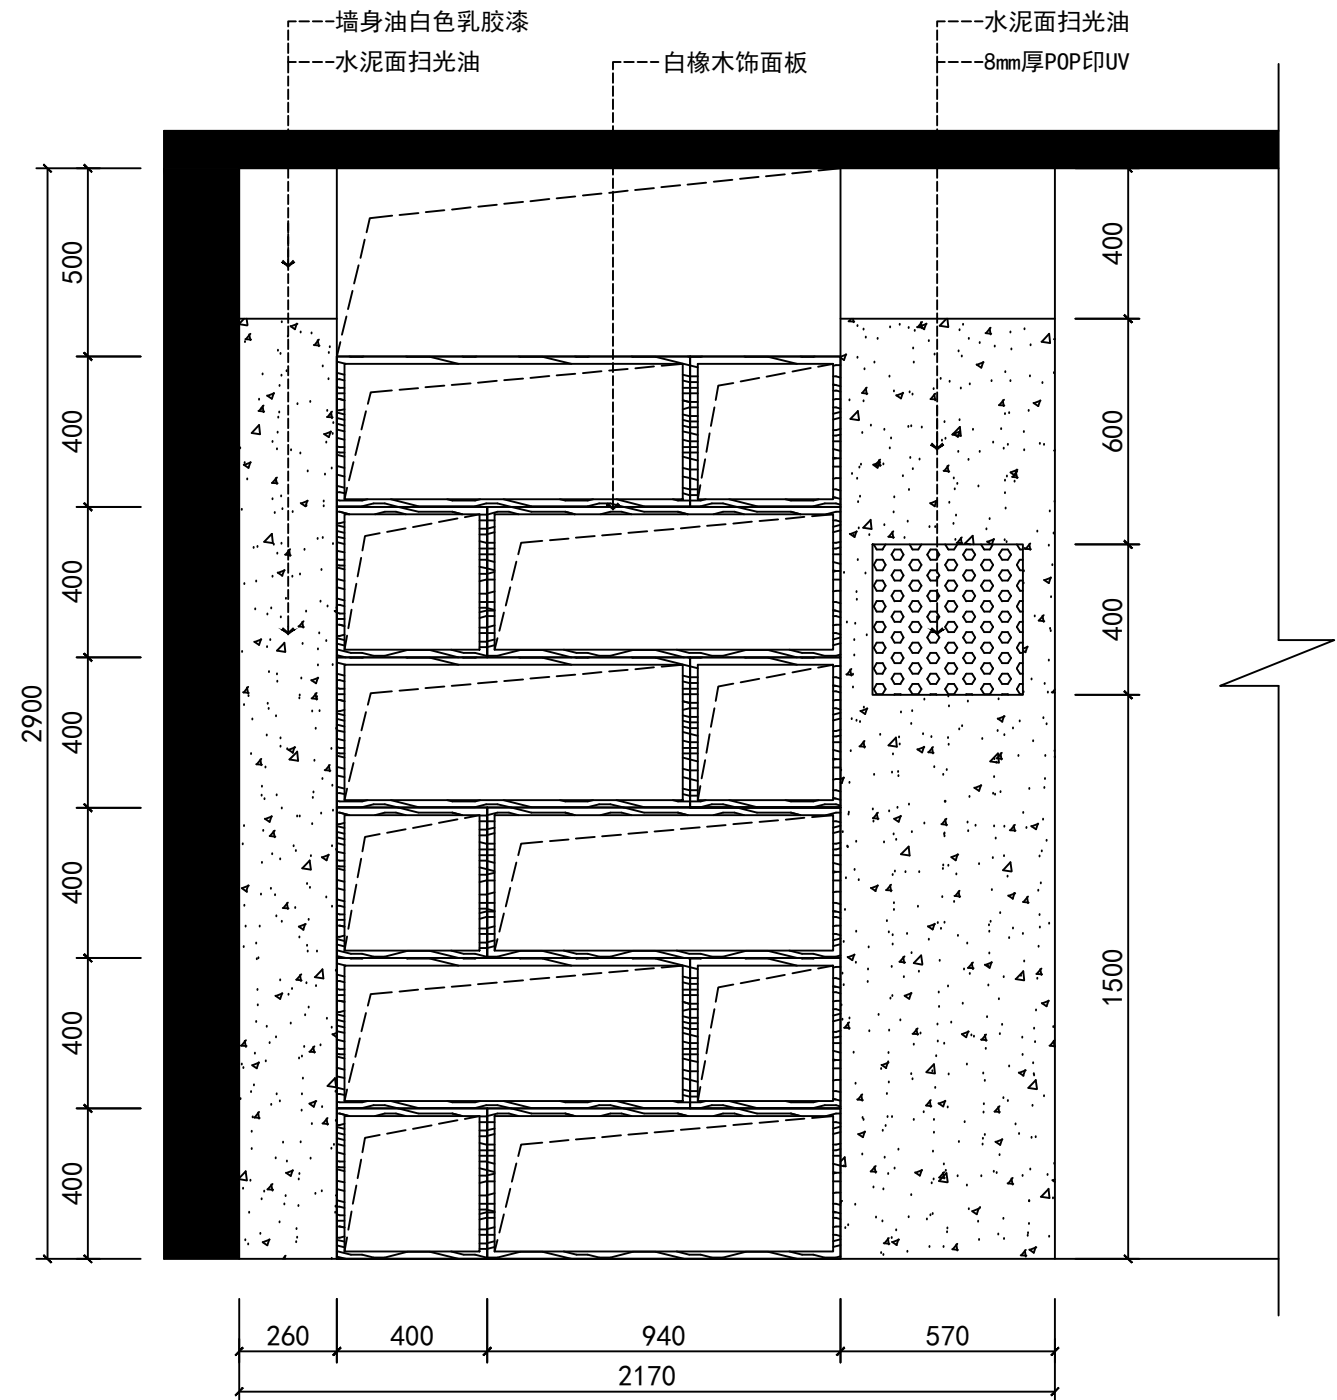


D1 立面图
P-04 SECTION SCALE 1:20

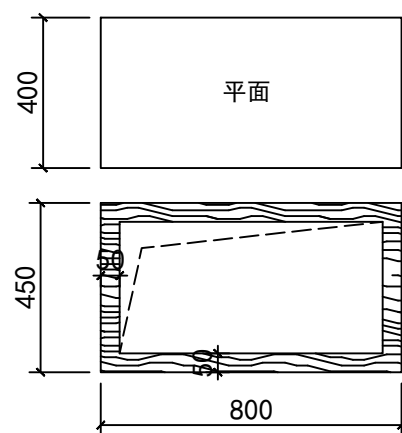

D2 立面图
P-04 SECTION SCALE 1:20

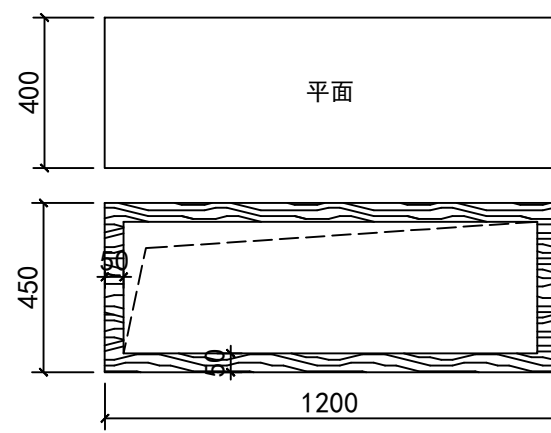

D3 立面图
P-04 SECTION SCALE 1:20

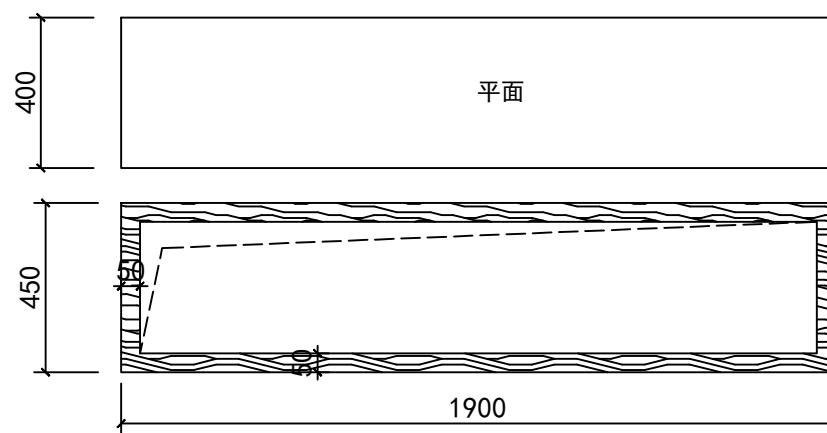

D4 立面图
P-04 SECTION SCALE 1:20

广州博厦建筑设计研究院有限公司					建设单位	江门市人力资源和社会保障局	业务号	QY17-037
							日期	2019.11.14
审 定	梁国雄		校 对	郑子云	工程名称	春风习习书室	图 别	建施
审 核	张秀剑		设 计	古月华			图 号	E-09
项目负责	张秀剑		计 算	古月华			版 次	第二版
					图纸内容	C4、D1、D2、D3、D4立面图		