

XIN GUANG SHA

广东新广厦建筑设计院有限公司

Guangdong Xinguangsha Architecture

Design Institute Co., Ltd.

建筑工程 甲级 编号 A144003751

城市规划 丙级 编号 [粤]城规编 (183001)

工程勘察 乙级 编号 B244003758

市政工程 丙级 编号 A244003758 (道路)

会 签
COORDINATION

建 筑 ARCHI.	
园 林 GARDEN.	
结 构 STRUCT	
给 排 水 PLUMBING	
电 气 ELEC.	
暖 通/燃 气 HVAC/GAS	

附 注
DESCRIPTIONS

1. 不可按图纸 (含CAD文件) 量取尺寸, 所有尺寸均须通过放样确定。未经我方同意不得使用、泄露、散布或复制本文件及其他资料, 违者必究。

审 定 APPROVED BY	曾 世 妙	
审 核 EXAMINED BY	何 峭 峰	
项 目 负 责 CAPTAIN	何 峭 峰	
专 业 负 责 CHIEF ENGL.	贺 国 强	
校 对 CHECKED BY	谭 松 育	
方 案 设 计 SCHEME DESIGN	何 乐 易	
设 计 DESIGNED BY	何 乐 易	

建 设 单 位 CLIENT	江门市住房和城乡建设局
建 设 地 点 SITE	江门市蓬江区
工 程 名 称 PROJECT	盈泽园4幢休闲书吧升级改造项目
子项-单体名称 SUBPROJECT-UNIT	
图 名 TITLE	现状清拆平面图
审 批 编 号 APPROVAL NO.	

版 次 EDITION NO.	日 期 DATE	2024. 09
图 别 DRAWING TYPE	施 工 图	图 号 DRAWING NO. P-01

归 档 纪 录
ARCHIVES:




市政工程 丙级 编号 A244003758 (道路)

1. 不可按图纸(含CAD文件)量取尺寸,所有尺寸均须通过放样确定。未经我方同意不得使用、泄露、散布或复制本文件及其他资料,违者必究。

归档纪录:



备注：
外墙及卫生间墙体用页岩砖
内墙用轻质砖

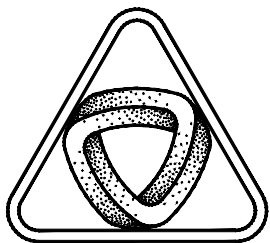

XIN GUANG SHA

广东新广厦建筑设计院有限公司

Guangdong Xinguangsha Architecture

Design Institute Co., Ltd.

建筑工程 甲级 编号 A144003751

城市规划 丙级 编号 [粤]城规编 (183001)

工程勘察 乙级 编号 B244003758

市政工程 丙级 编号 A244003758 (道路)

会 签

COORDINATION

建筑

ARCHT.

园林

GARDEN.

结构

STRUCT

给排水

PLUMBING

电气

ELEC.

暖通/燃气

HVAC/GAS

附 注

DESCRIPTIONS

1. 不可按图纸(含CAD文件)量取尺寸, 所有尺寸均须通过放样确定。未经我方同意不得使用、泄露、散布或复制本文件及其他资料, 违者必究。

审定

APPROVED BY

曾世妙

审核

EXAMINED BY

何峭峰

项目负责

CAPTAIN

何峭峰

专业负责

CHIEF ENGL.

贺国强

校对

CHECKED BY

谭松育

方案设计

SCHEME DESIGN

何乐易

设计

DESIGNED BY

何乐易

建设单位

CLIENT

江门市住房和城乡建设局

建设地点

SITE

江门市蓬江区

工程名称

PROJECT

盈泽园4幢休闲书吧升级改造项目

子项-单体名称

SUBPROJECT-UNIT

图 名

TITLE

装修平面图

审批编号

APPROVAL NO.

版 次

EDITION NO.

日期

DATE

2024. 09

图 别

DRAWING TYPE

施工图


图 号

DRAWING NO.

P-03

归档纪录

ARCHIVES:

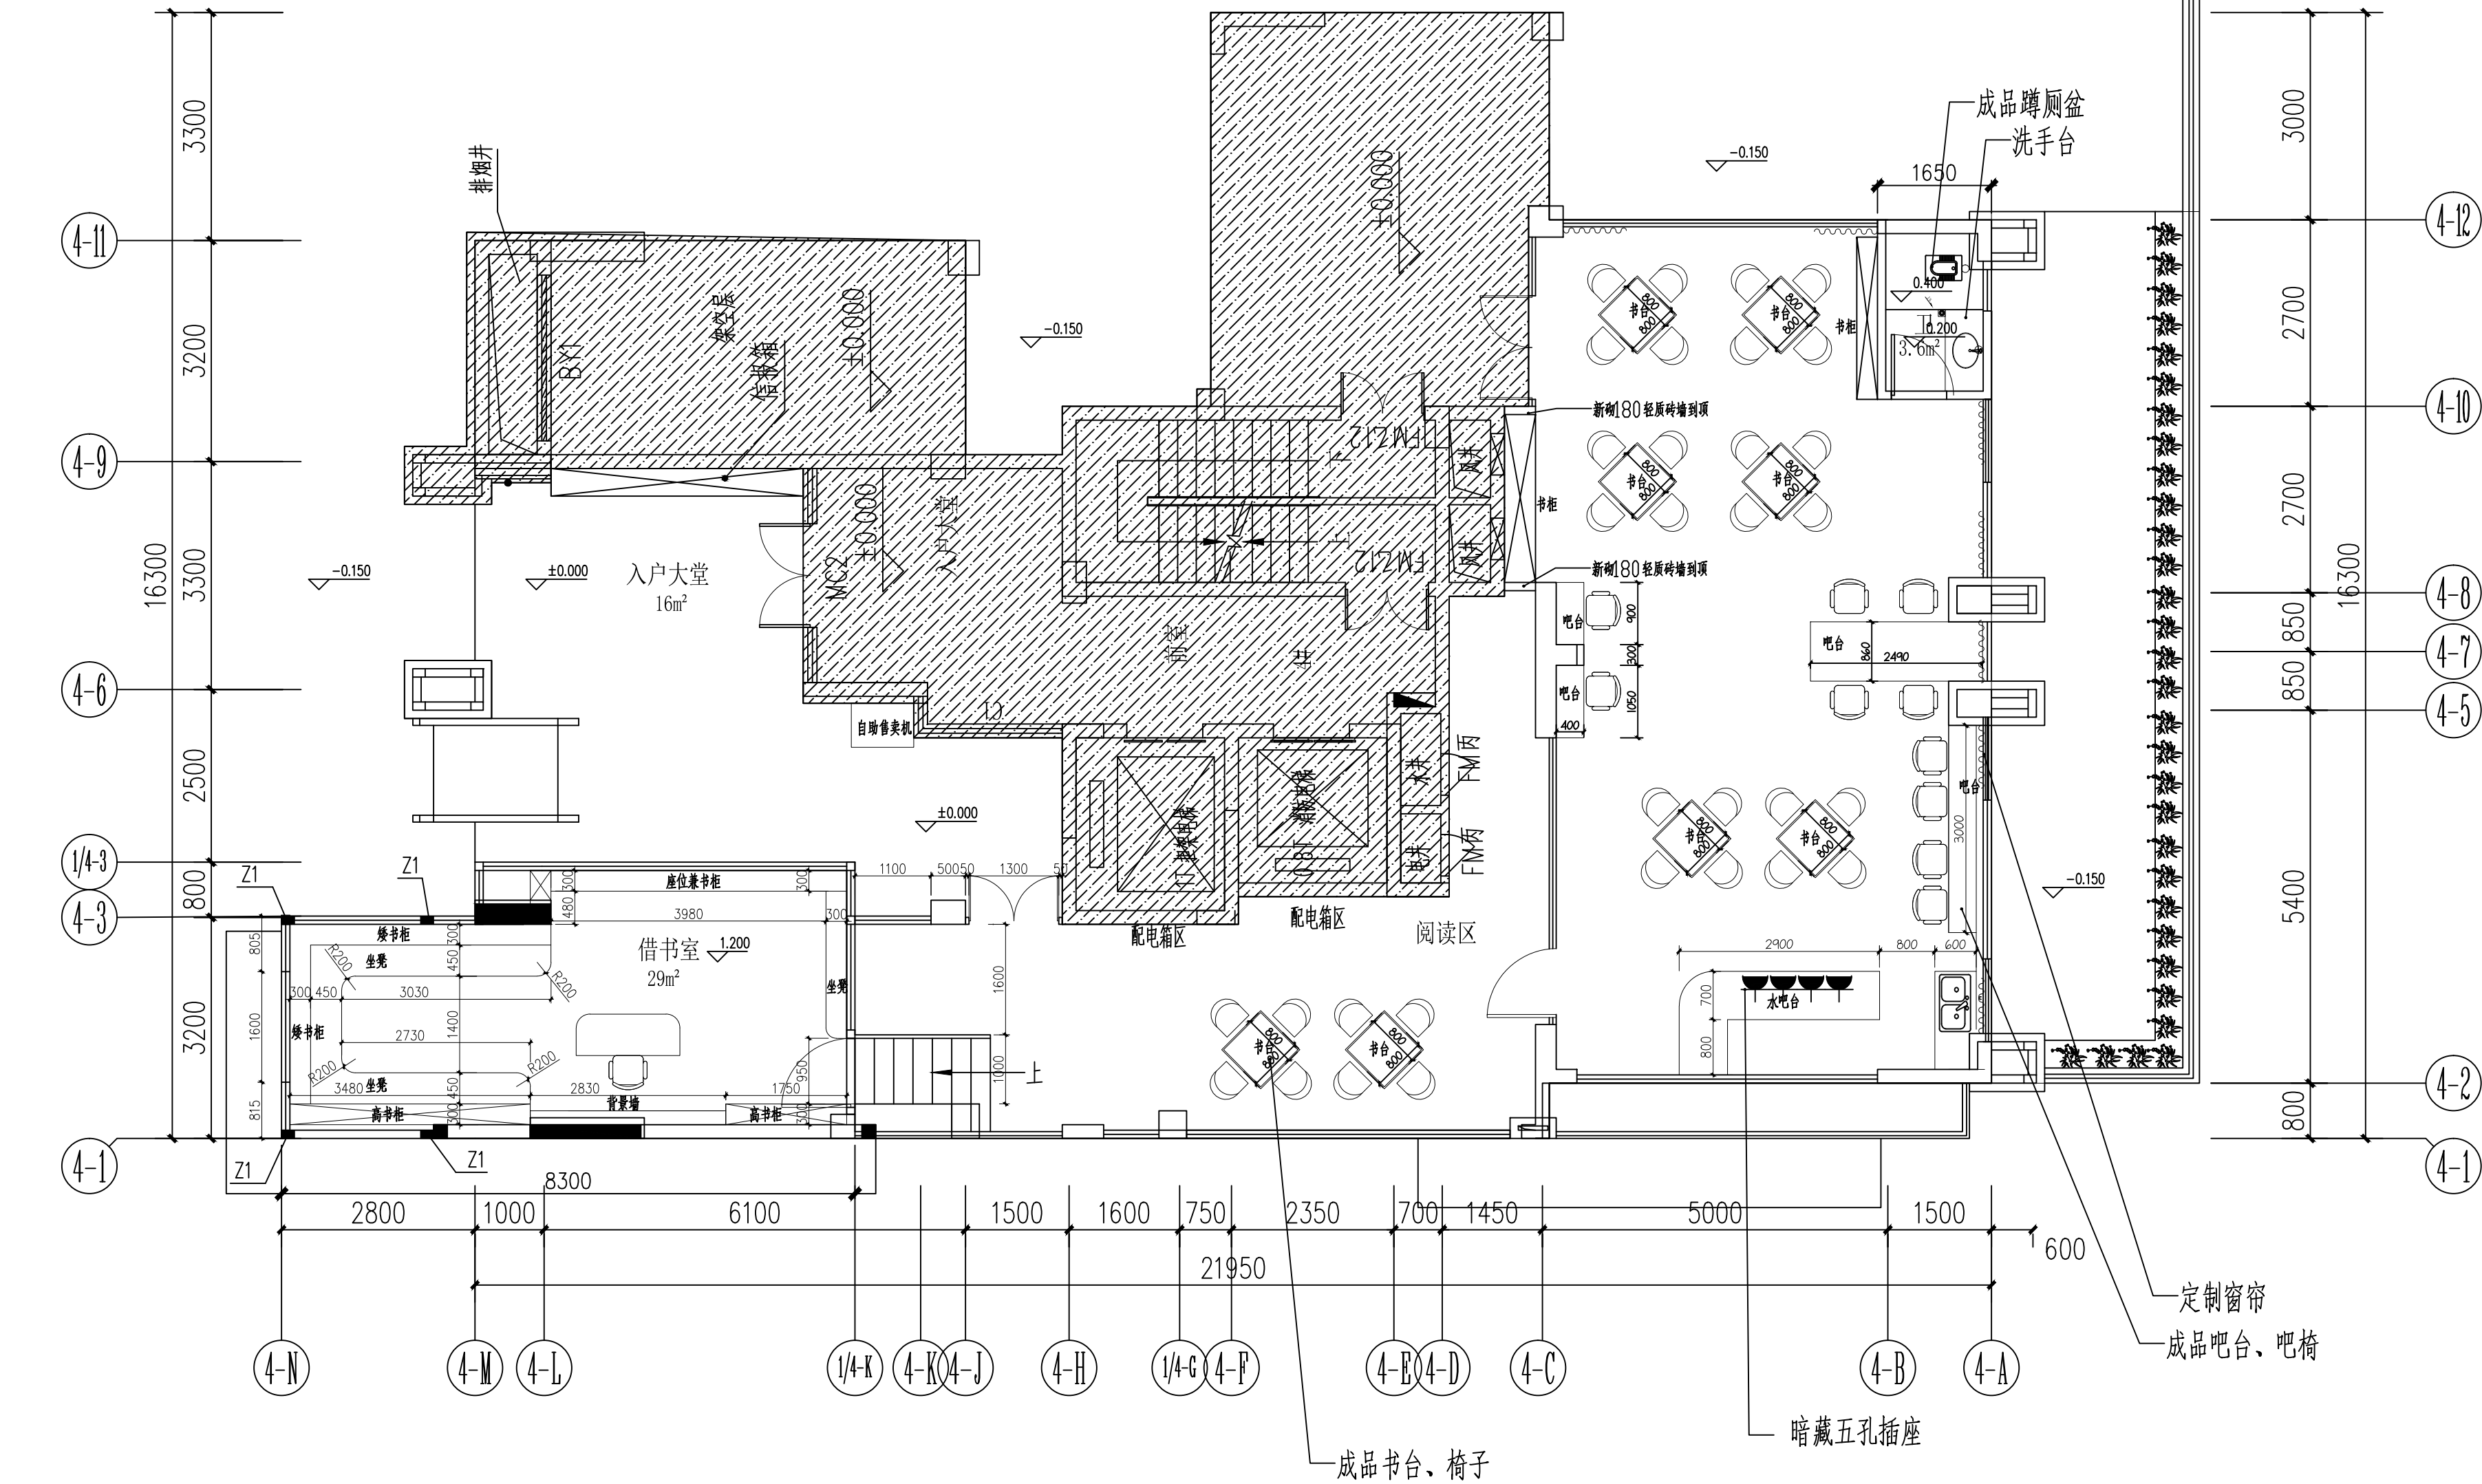

图例	名称
~ ~ ~	窗帘

二三孔插座

装修平面图 1:75

本层装修面积约183m²



市政工程 丙级 编号 A244003758 (道路)

会 签
COORDINATION

HVAC/GAS

附注
DESCRIPTIONS

1. 不可按图纸 (含CAD文件) 量取尺寸, 所有尺寸均须通过放样确定。未经我方同意不得使用、泄露、散布或复制本文件及其他资料, 违者必究。





DESIGNED BY

审批编号
APPROVAL NO.

归档纪录:

DATE 2024.09

归档纪录:

匹数	制冷量	制热量	功率	数量(台)		300X300LED面板灯(18W, 5500K)
2P	5100	6200	1400	1		3寸LED筒灯(7W, 5500K)
3P	7200	7700	2100	1		10寸管道式排气扇
5P	12KW	14.1KW	3840	2		10寸窗式排气扇

灯表：


图例

备注


120X1200LED面板灯(18W, 5500K)


	300X300LED面板灯(18W, 5500K)
---	---------------------------

	3寸LED筒灯(7W	5
---	------------	---


	10寸管道式排气扇
---	-----------

装修天花图 1:75

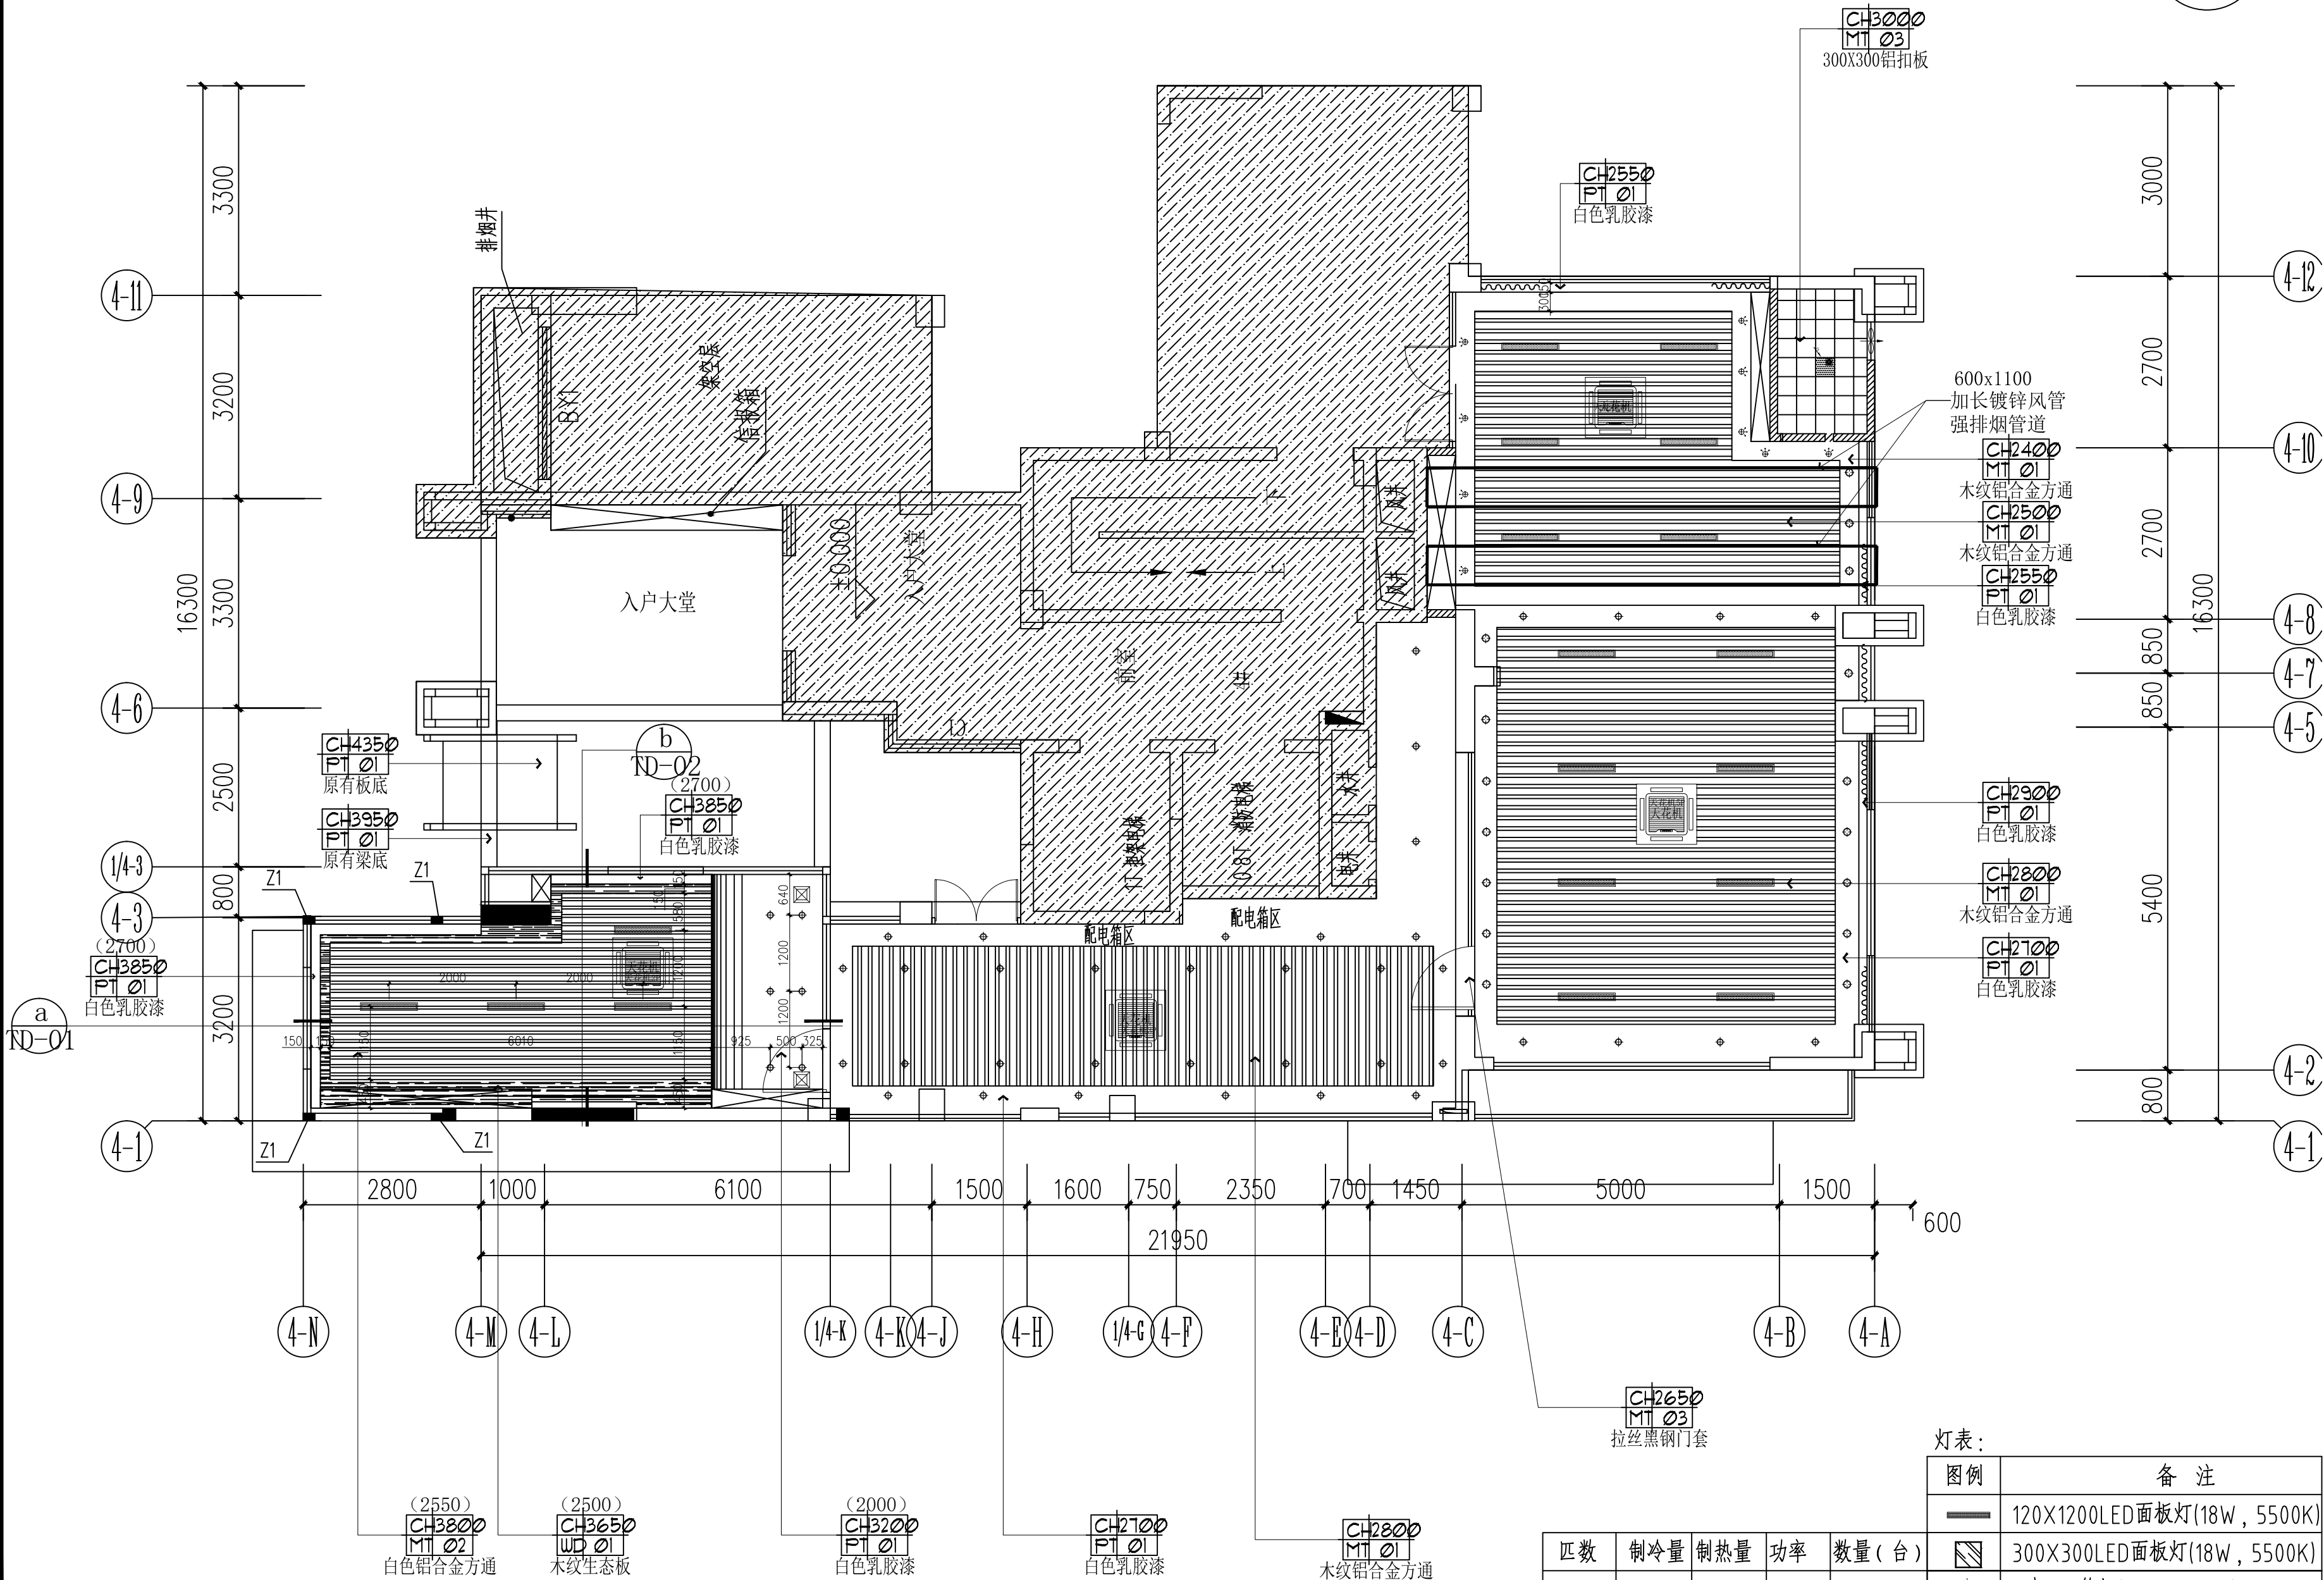

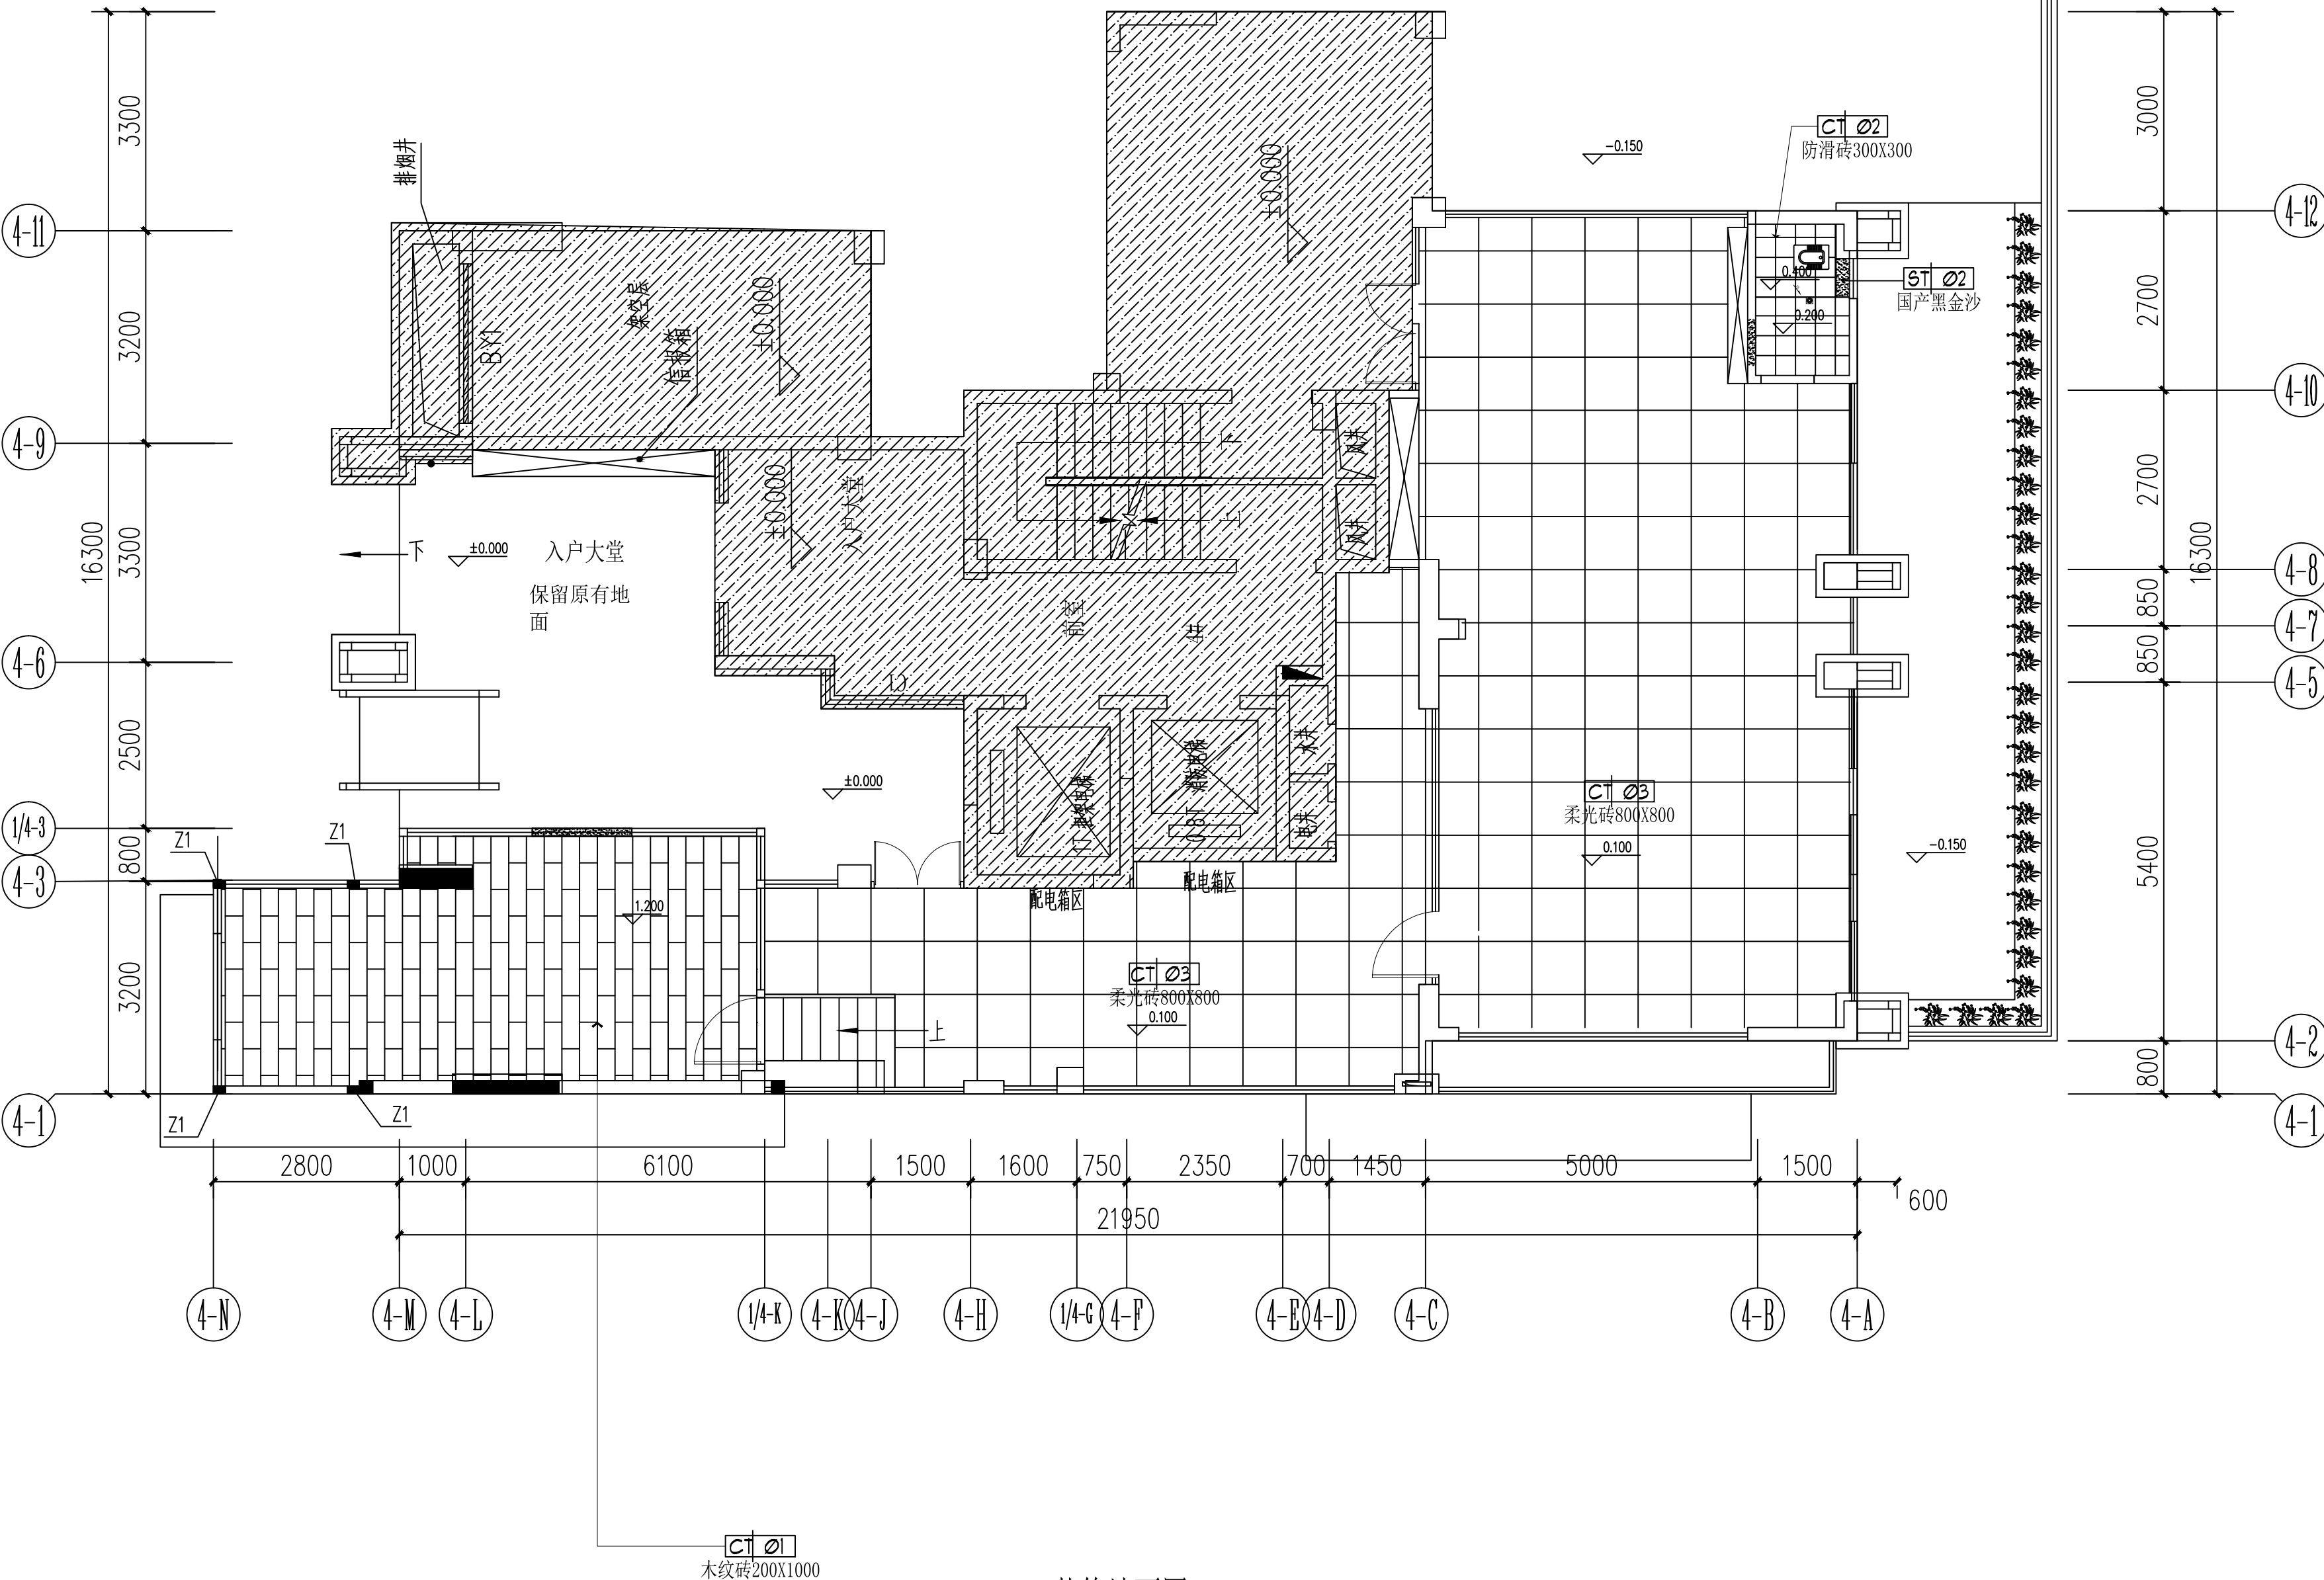

装修地面图 1:75

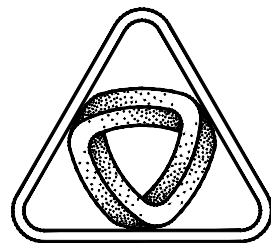

XIN GUANG SHA

广东新广厦建筑设计院有限公司

Guangdong Xinguangsha Architecture

Design Institute Co., Ltd.

建筑工程 甲级 编号 A144003751

城市规划 丙级 编号 [粤]城规编 (183001)

工程勘察 乙级 编号 B244003758

市政工程 丙级 编号 A244003758 (道路)

会 签

COORDINATION

建筑

ARCHT.

园林

GARDEN.

结构

STRUCT

给排水

PLUMBING

电气

ELEC.

暖通/燃气

HVAC/GAS

附 注

DESCRIPTIONS

1. 不可按图纸(含CAD文件)量取尺寸, 所有尺寸均须通过放样确定。未经我方同意不得使用、泄露、散布或复制本文件及其他资料, 违者必究。

审定

APPROVED BY

曾世妙

审核

EXAMINED BY

何峭峰

项目负责

CAPTAIN

何峭峰

专业负责

CHIEF ENGL.

贺国强

校对

CHECKED BY

谭松育

方案设计

SCHEME DESIGN

何乐易

设计

DESIGNED BY

何乐易

建设单位

CLIENT

江门市住房和城乡建设局

建设地点

SITE

江门市蓬江区

工程名称

PROJECT

盈泽园4幢休闲书吧升级改造项目

子项-单体名称

SUBPROJECT-UNIT

图 名

TITLE

装修地面图

审批编号

APPROVAL NO.

版次

EDITION NO.

日期

DATE

2024. 09

图 别

DRAWING TYPE

施工图


图 号

DRAWING NO.

P-05

归档纪录

ARCHIVES:

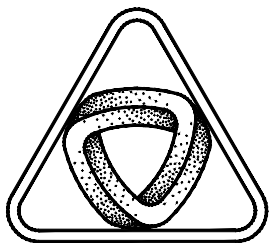

XIN GUANG SHA

广东新广厦建筑设计院有限公司

Guangdong Xinguangsha Architecture

Design Institute Co., Ltd.

建筑工程 甲级 编号 A144003751

城市规划 丙级 编号 [粤]城规编 (183001)

工程勘察 乙级 编号 B244003758

市政工程 丙级 编号 A244003758 (道路)

会 签

COORDINATION

建筑

ARCHT.

园林

GARDEN.

结构

STRUCT

给排水

PLUMBING

电气

ELEC.

暖通/燃气

HVAC/GAS

附 注

DESCRIPTIONS

1. 不可按图纸(含CAD文件)量取尺寸, 所有尺寸均须通过放样确定。未经我方同意不得使用、泄露、散布或复制本文件及其他资料, 违者必究。

审定

APPROVED BY

曾世妙

审核

EXAMINED BY

何峭峰

项目负责

CAPTAIN

何峭峰

专业负责

CHIEF ENGL.

贺国强

校对

CHECKED BY

谭松育

方案设计

SCHEME DESIGN

何乐易

设计

DESIGNED BY

何乐易

建设单位

CLIENT

江门市住房和城乡建设局

建设地点

SITE

江门市蓬江区

工程名称

PROJECT

盈泽园4幢休闲书吧升级改造项目

子项-单体名称

SUBPROJECT-UNIT

图 名

TITLE

插座布置图

审批编号

APPROVAL NO.

版 次

EDITION NO.

日期

DATE

2024. 09

图 别

DRAWING TYPE

施工图


归档纪录

ARCHIVES:

图 号

DRAWING NO.

P-06

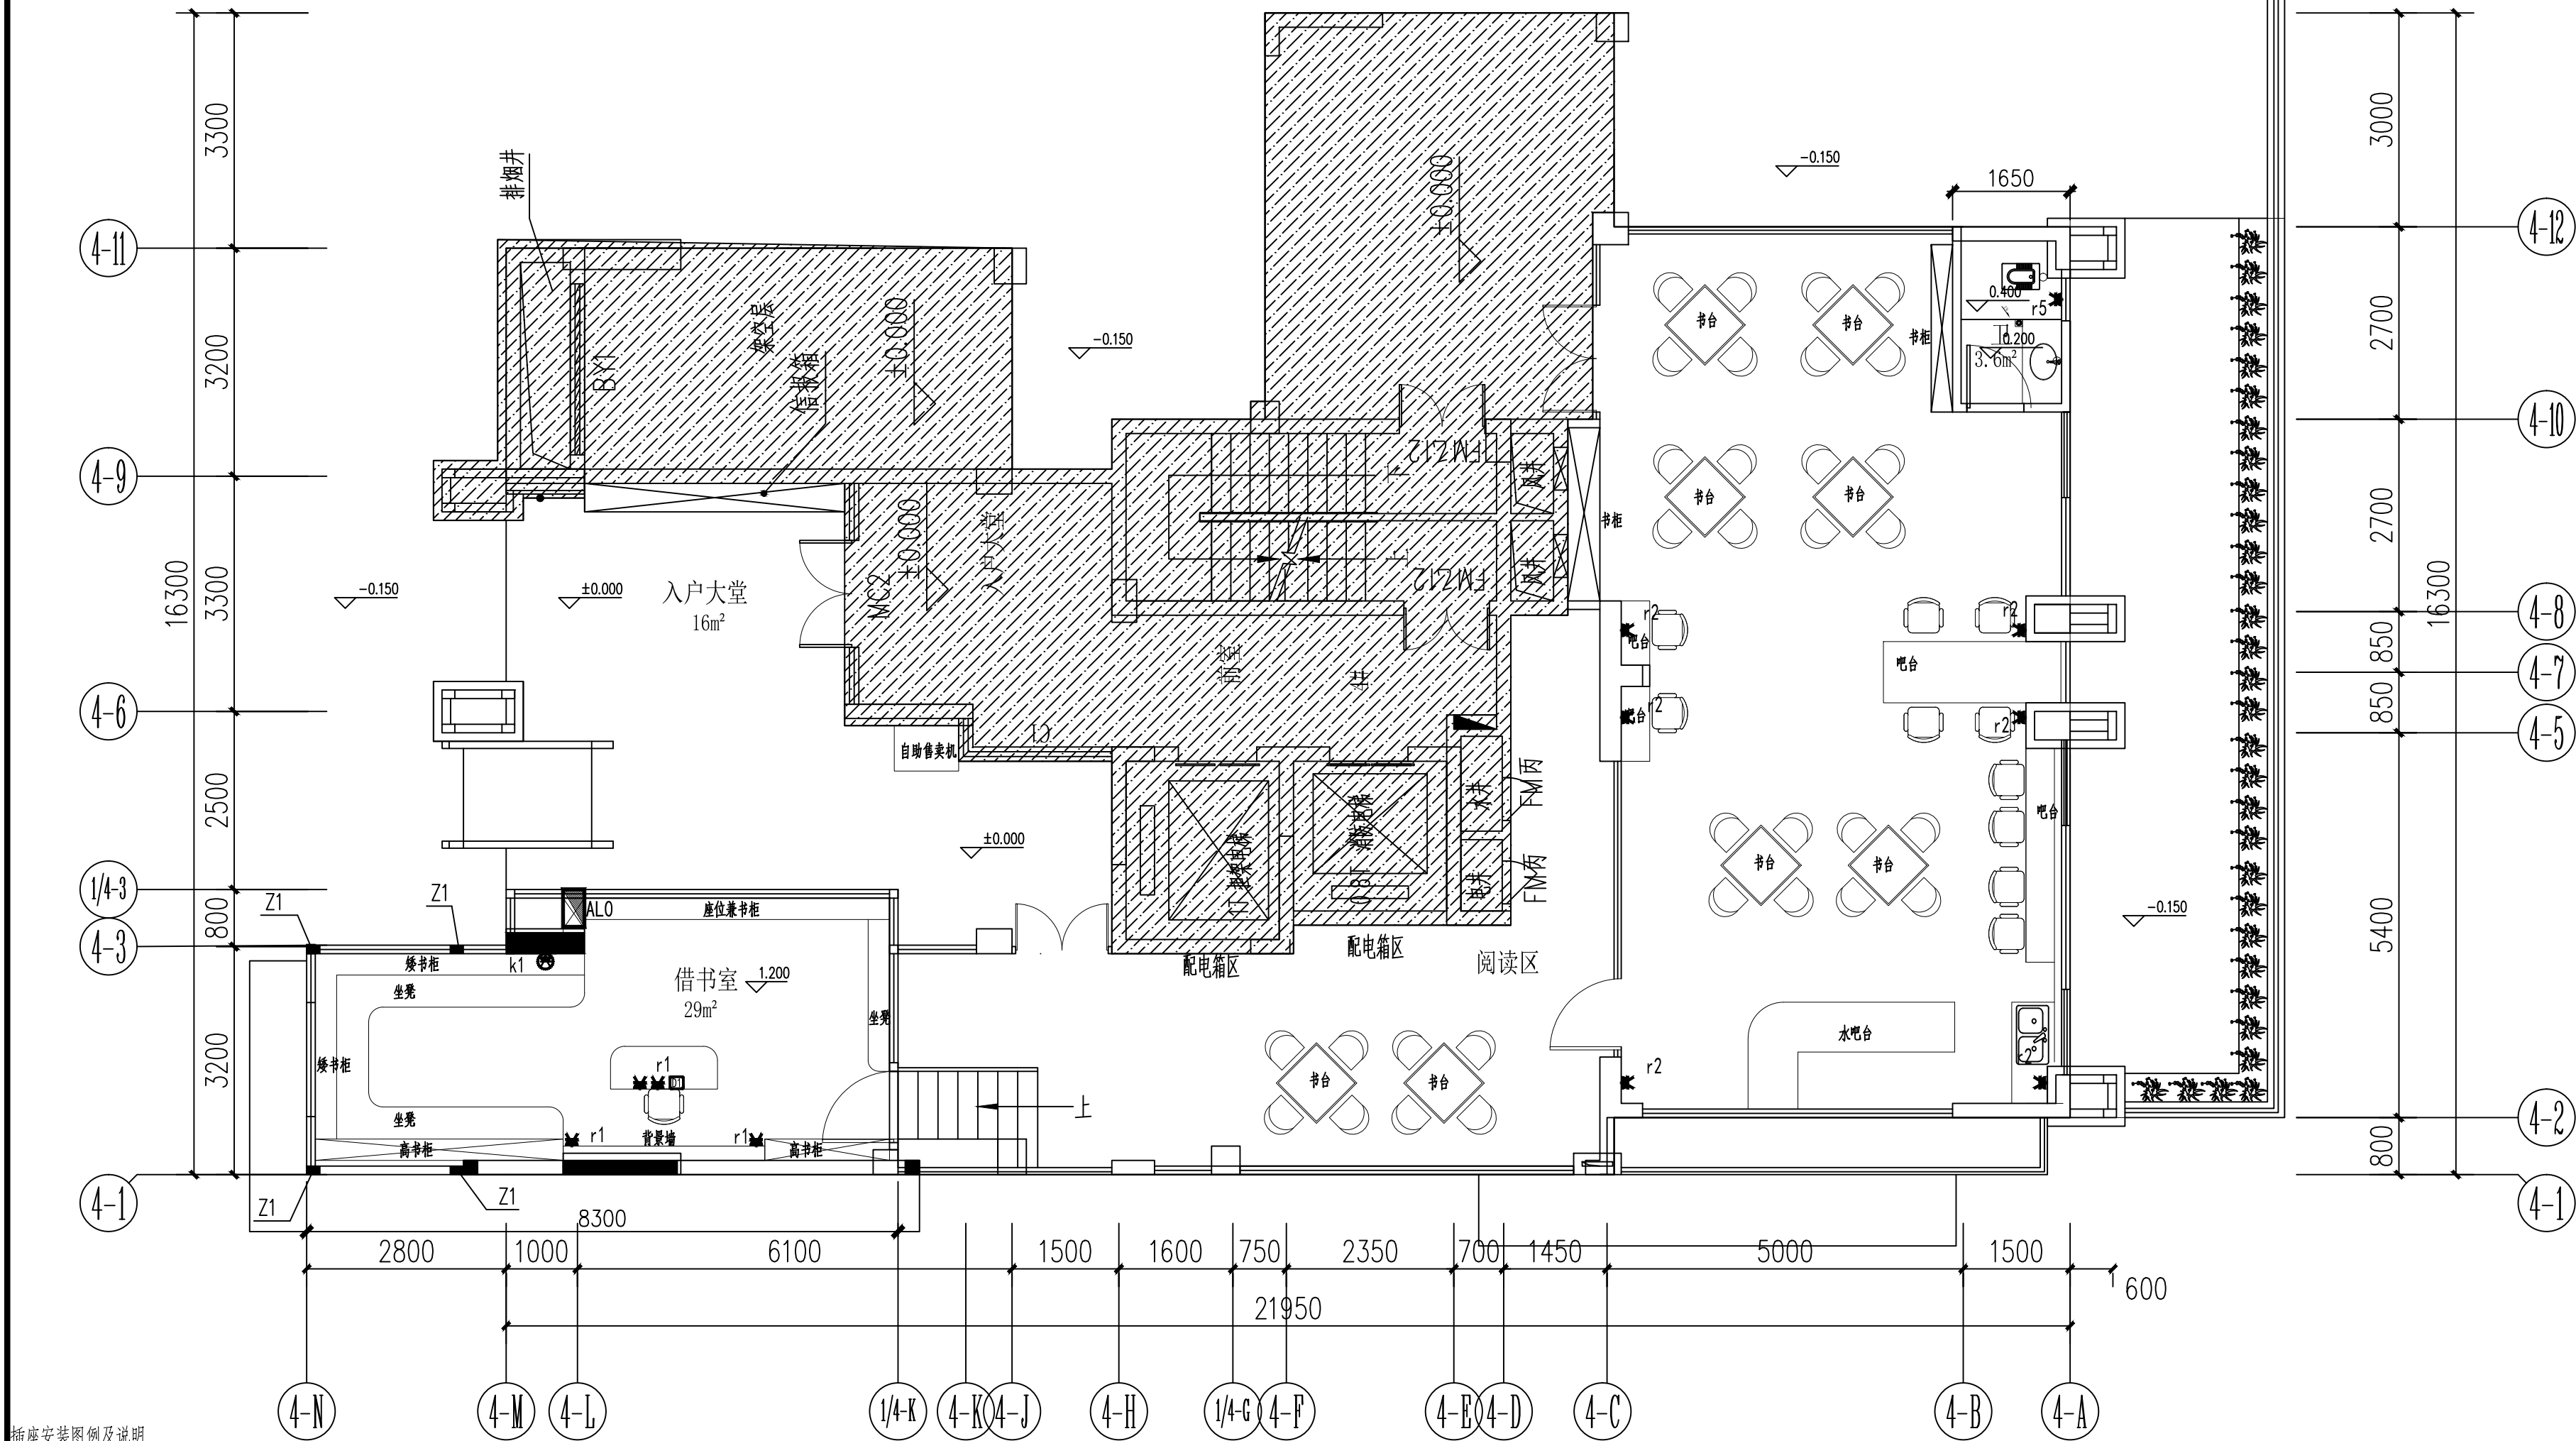

插座安装图例及说明

说明:


1. 以下说明与平面中不一致的, 则以平面的为准。

2. 以下内容均为通用说明, 考虑工程的实际情况, 在施工前所有插座的位置、高度、安装方式等需与建设单位、装修专业等现场协商确定后再行施工。

图例	插座用途、规格	用途、安装位置	安装高度	安装方式	备注
☐	电话插座	办公台旁的墙上	底边距地0.3M	暗装	
☐	电脑网络插座	办公台旁的墙上	底边距地0.85M	暗装	
☐	电视插座	墙上一般位置	底边距地0.85M	暗装	
☐	UPS插座, 10A, 二三极插座	底边距地0.3M	暗装	与其他插座分色	
☐	大功率插座, 16A, 三极插座	底边距地2.2M	暗装		
☐	带开关控制	电热水器插座	底边距地1.5M	暗装	在热水器右侧
☐	带开关控制	厨房设备插座	底边距地1.1M	暗装	位置及高度与厨房专业协商
☐	普通插座, 10A, 二三极插座	走道等一般位置	底边距地0.3M	暗装	
☐		办公台旁的墙上	底边距地0.3M	暗装	
☐		电视墙上一般位置	底边距地0.85M	暗装	
☐		床头柜上方	底边距地0.65M	暗装	
☐	带开关控制	厨房设备插座	底边距地1.1M	暗装	位置及高度与厨房专业协商
☐	带防溅面板	洗手间等需考虑防水的场所	底边距地1.0M	暗装	

插座布置图 1:75

本层装修面积约183m²

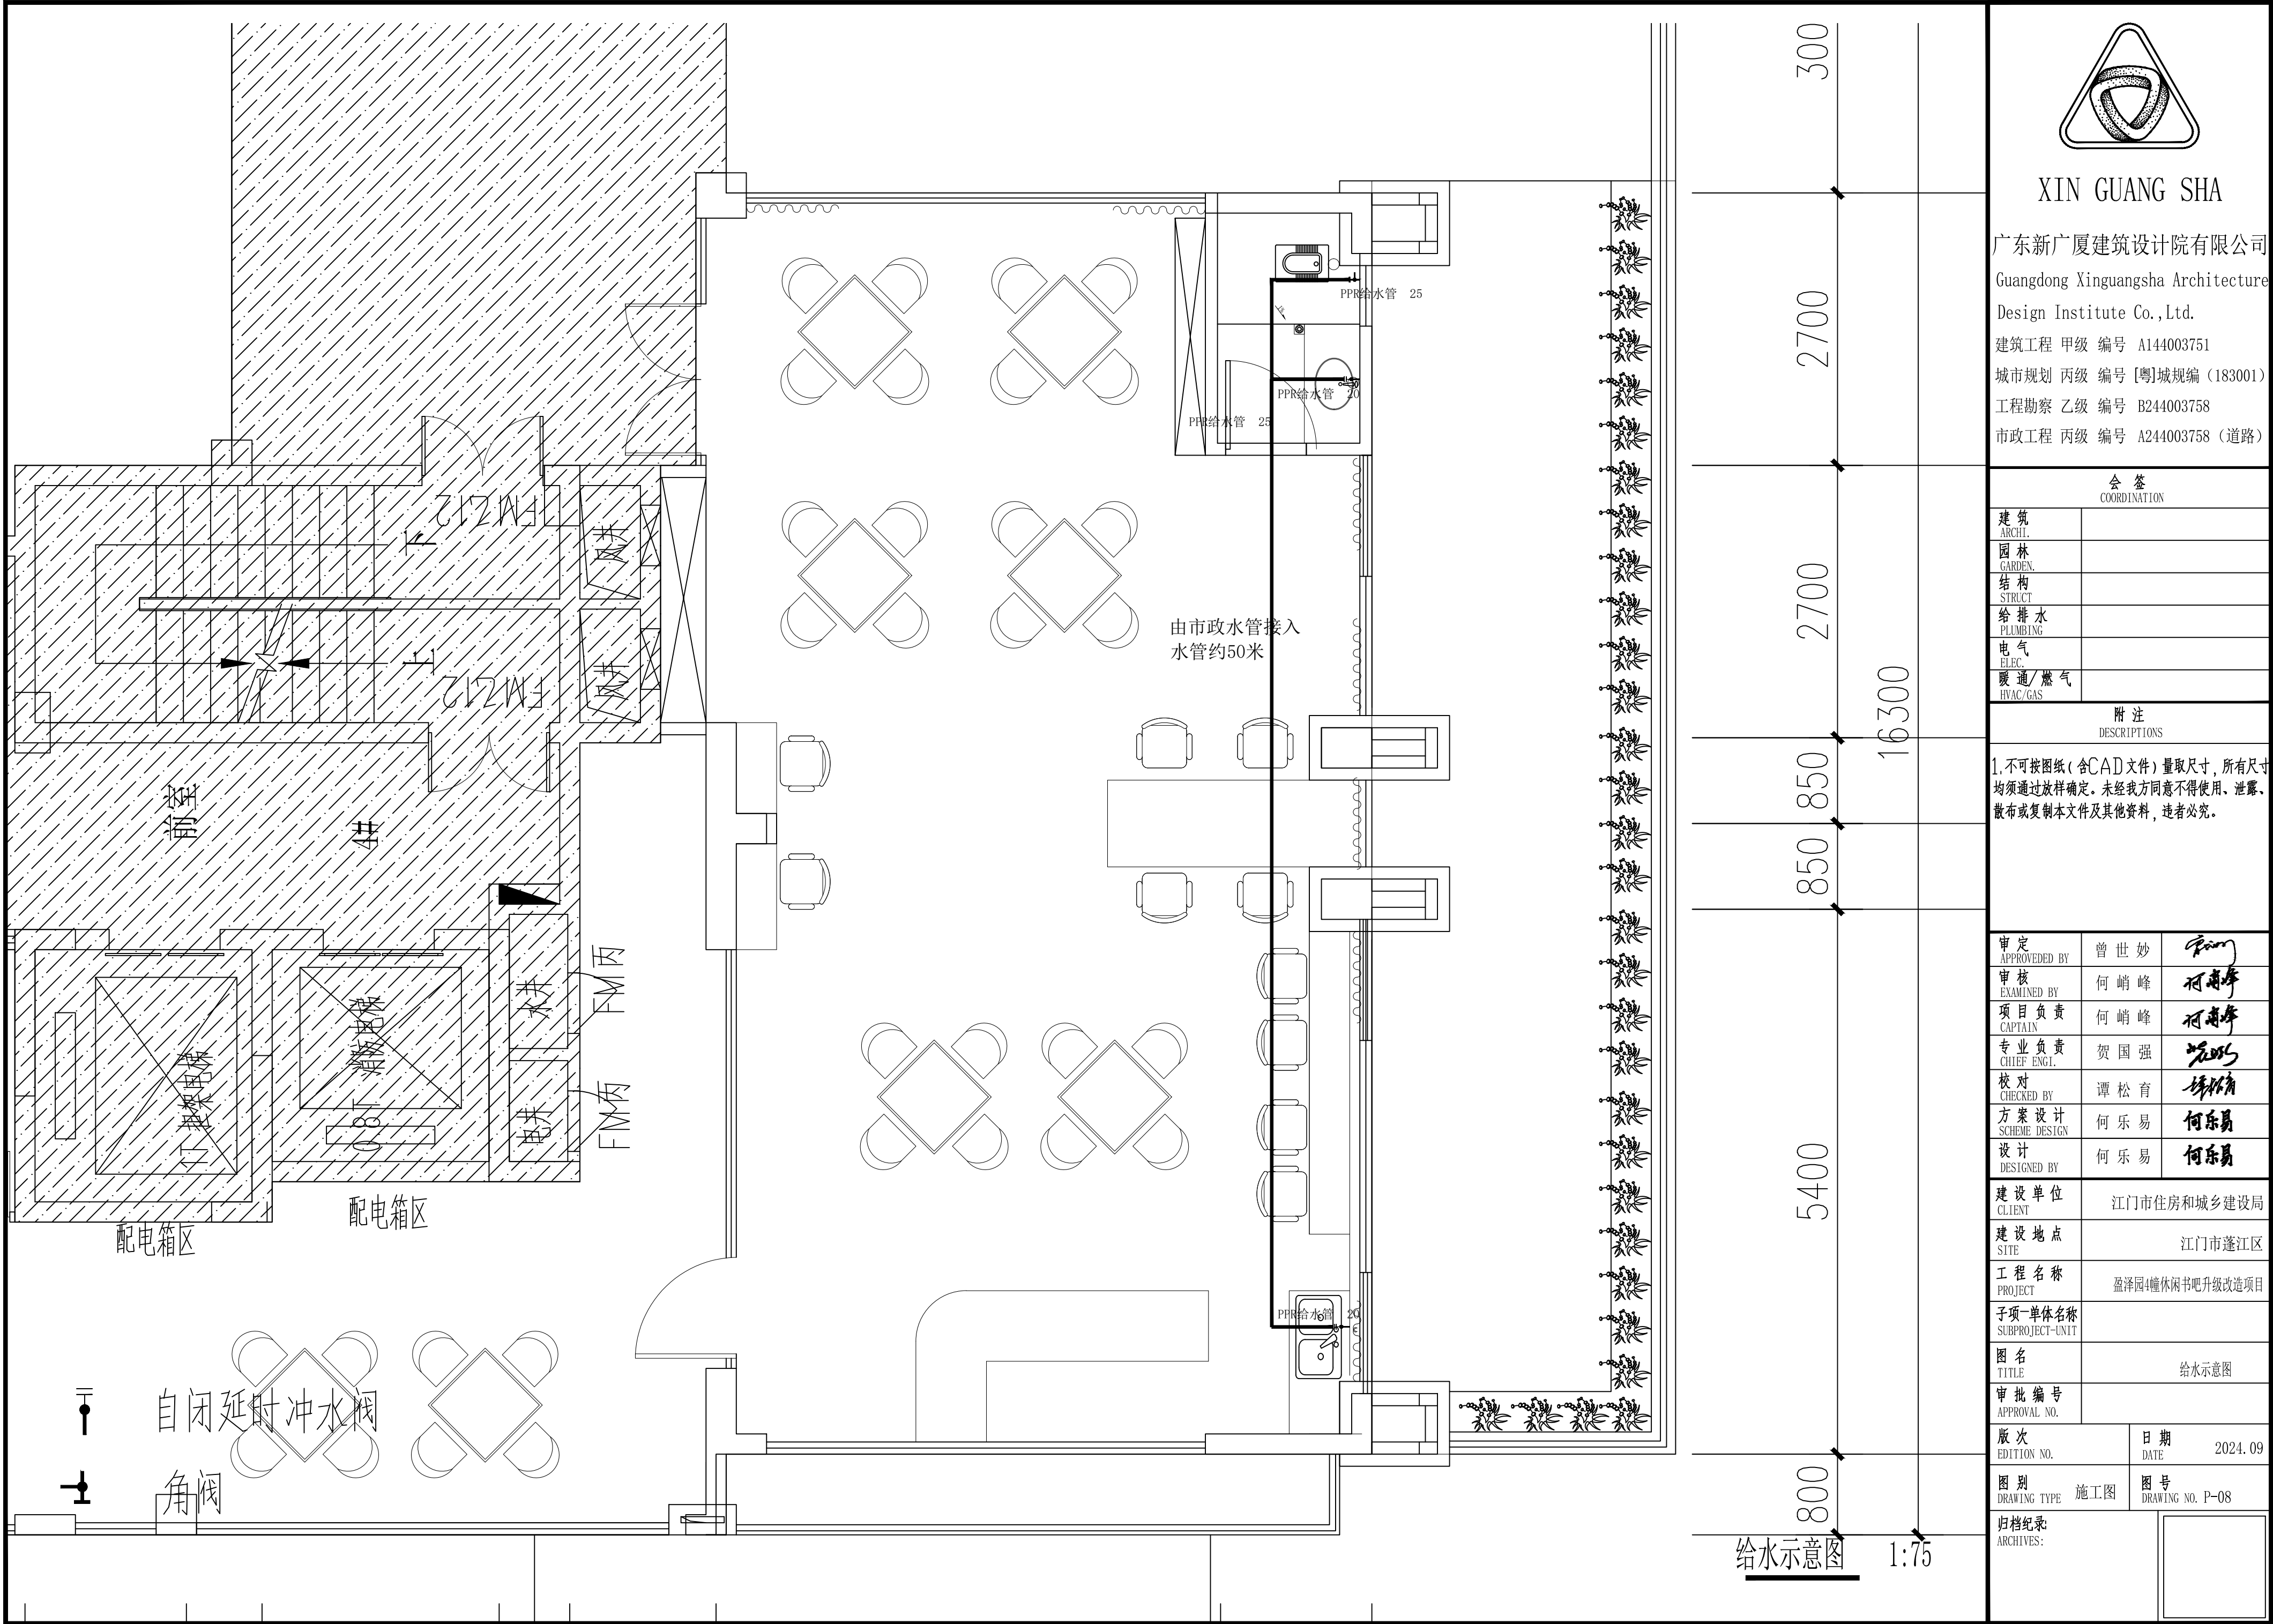

XIN GUANG SHA

广东新广厦建筑设计院有限公司

Guangdong Xingguangsha Architecture

Design Institute Co., Ltd.

建筑工程 甲级 编号 A144003751

城市规划 丙级 编号 [粤]城规编 (183001)

工程勘察 乙级 编号 B244003758

市政工程 丙级 编号 A244003758 (道路)

会 签

COORDINATION

建筑

ARCHT.

园林

GARDEN.

结构

STRUCT

给排水

PLUMBING

电气

ELEC.

暖通/燃气

HVAC/GAS

附 注

DESCRIPTIONS

1. 不可按图纸 (含CAD文件) 量取尺寸, 所有尺寸均须通过放样确定。未经我方同意不得使用、泄露、散布或复制本文件及其他资料, 违者必究。

审定

APPROVED BY

曾世妙

何峭峰

审核

EXAMINED BY

何峭峰

何峭峰

项目负责

CAPTAIN

何峭峰

何峭峰

专业负责

CHIEF ENGL.

贺国强

贺国强

校对

CHECKED BY

谭松育

谭松育

方案设计

SCHEME DESIGN

何乐易

何乐易

设计

DESIGNED BY

何乐易

何乐易

建设单位

CLIENT

江门市住房和城乡建设局

建设地点

SITE

江门市蓬江区

工程名称

PROJECT

盈泽园4幢休闲书吧升级改造项目

子项-单体名称

SUBPROJECT-UNIT

图 名

TITLE

给水示意图

审批编号

APPROVAL NO.

版 次

EDITION NO.

日期

DATE

2024. 09

图 别

DRAWING TYPE

施工图

归档纪录

ARCHIVES:


图 号

DRAWING NO.


P-08

给水示意图

1:75

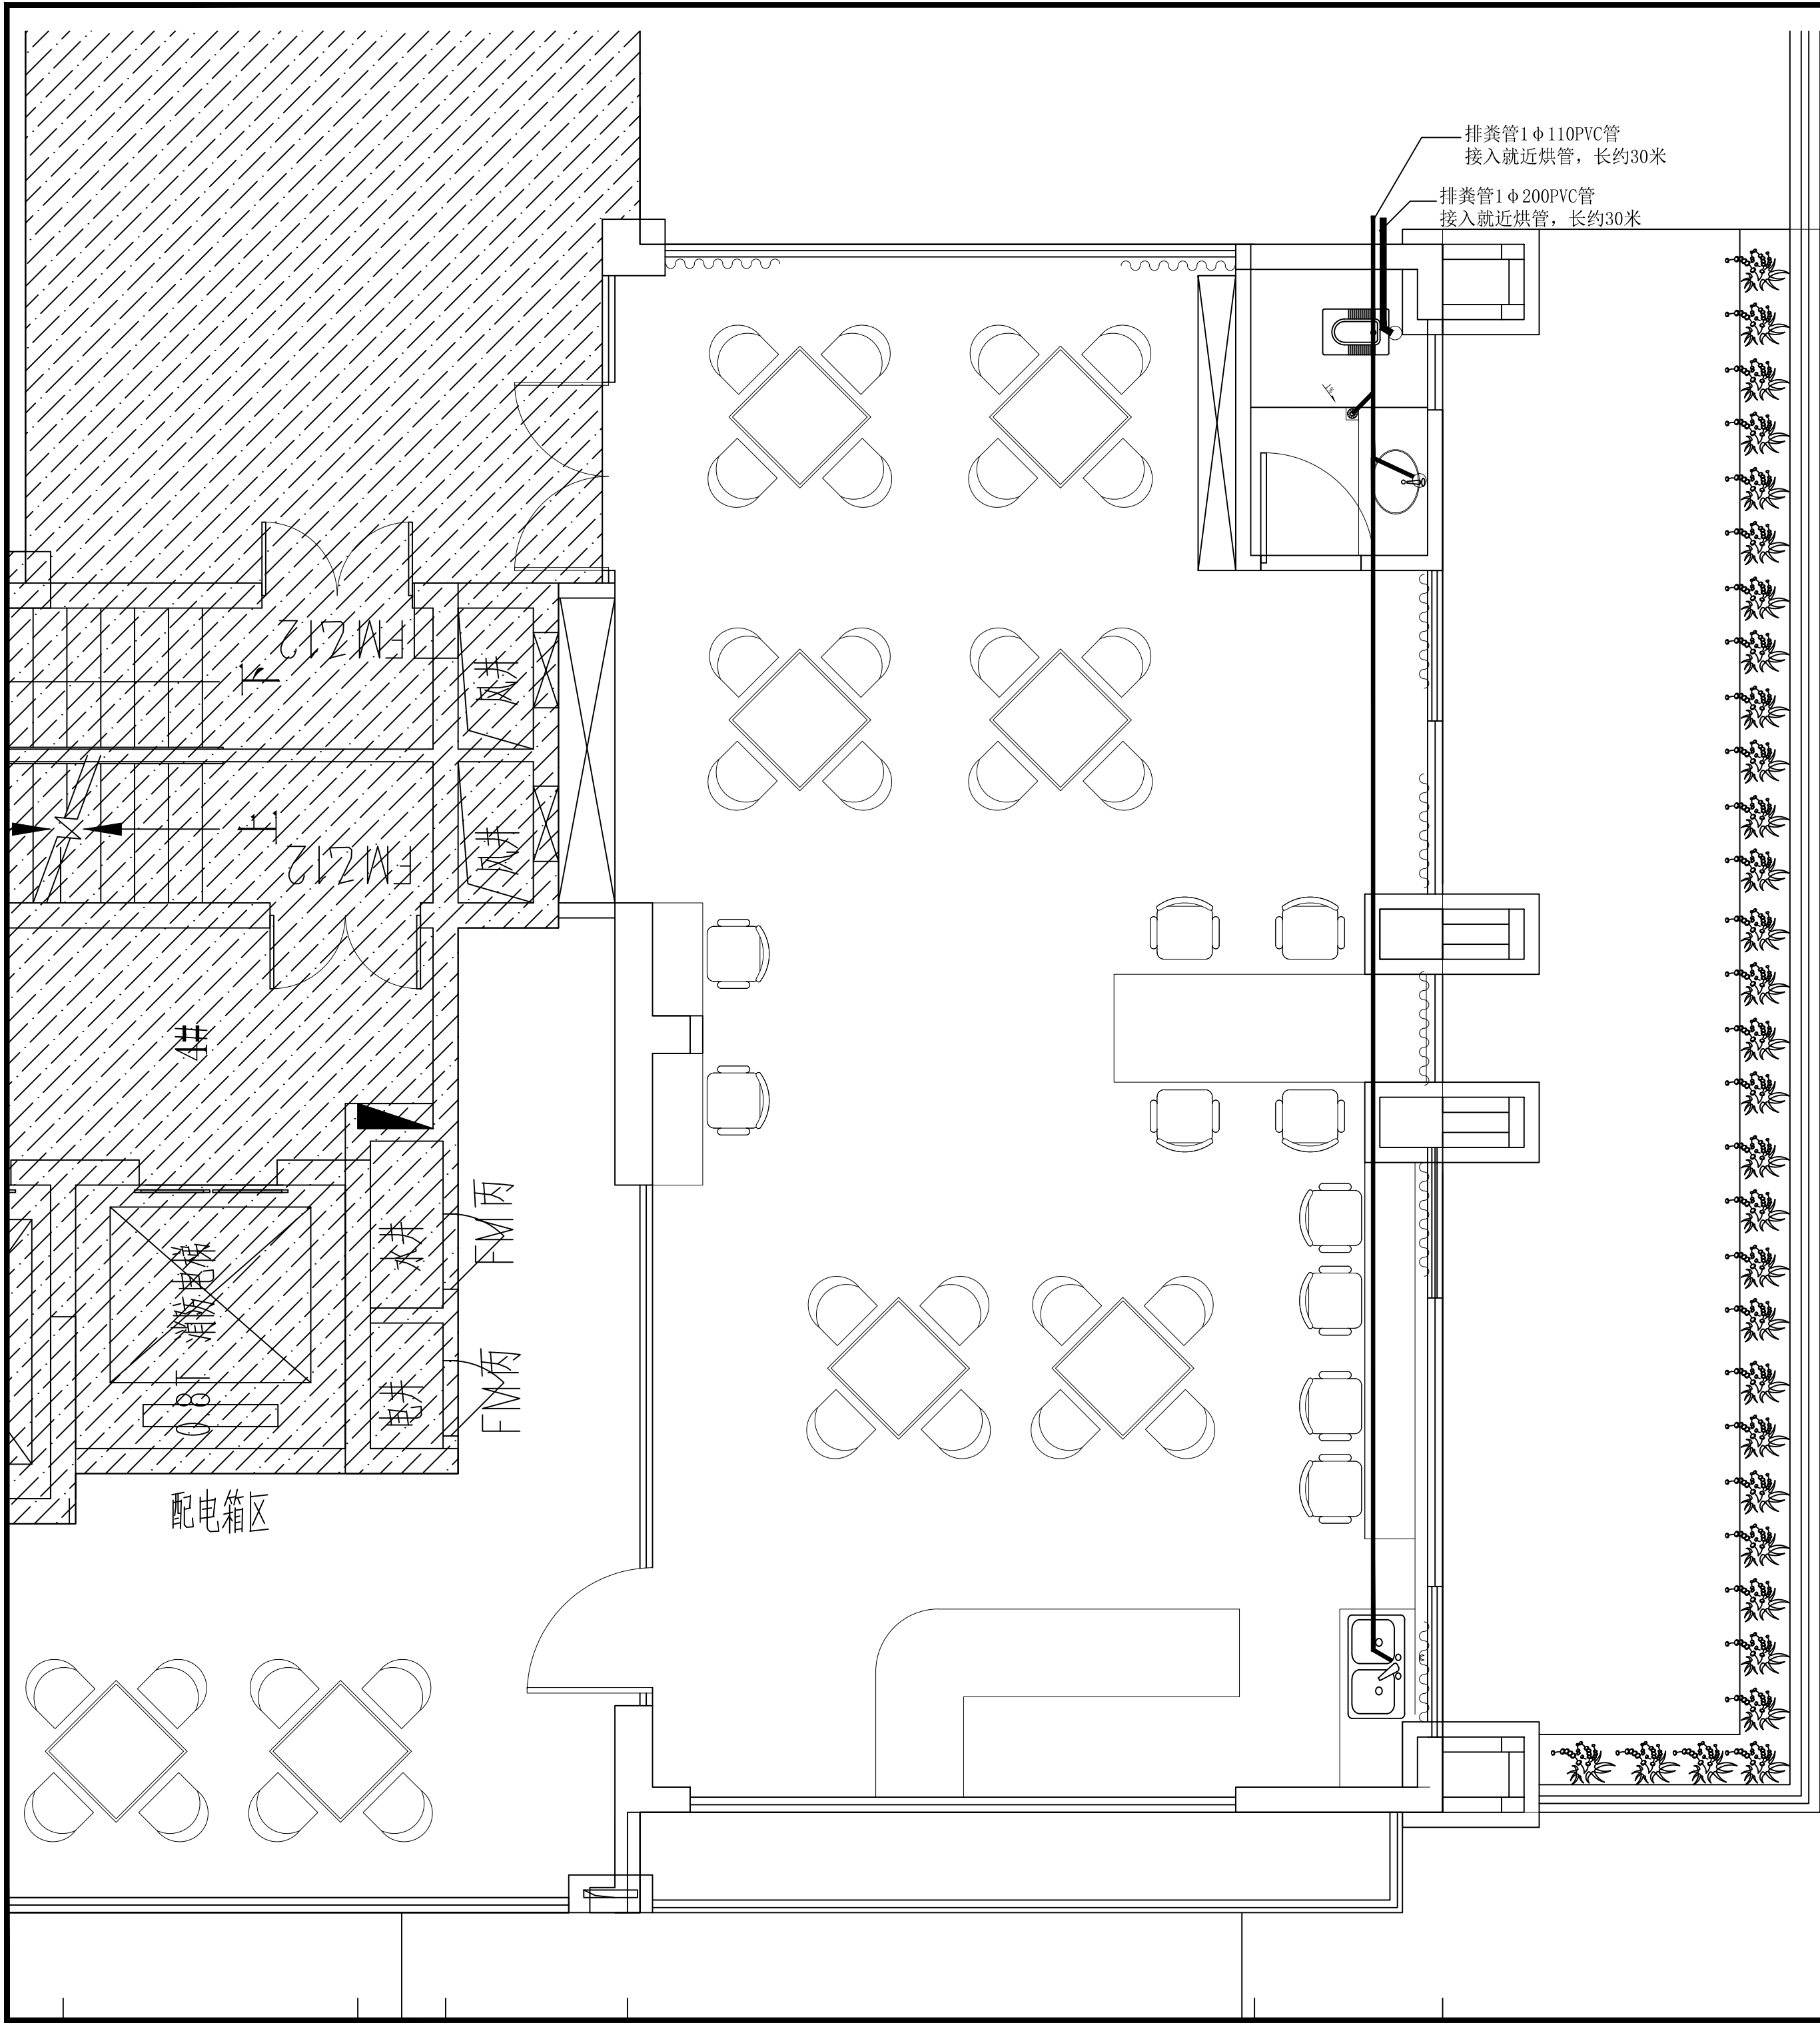

排水示意图 1:75

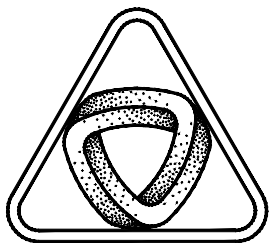

XIN GUANG SHA

广东新广厦建筑设计院有限公司

Guangdong Xinguangsha Architecture

Design Institute Co., Ltd.

建筑工程 甲级 编号 A144003751

城市规划 丙级 编号 [粤]城规编 (183001)

工程勘察 乙级 编号 B244003758

市政工程 丙级 编号 A244003758 (道路)

会 签
COORDINATION

建筑 ARCHI.	
园林 GARDEN.	
结构 STRUCT	
给排水 PLUMBING	
电气 ELEC.	
暖通/燃气 HVAC/GAS	

附 注
DESCRIPTIONS

1. 不可按图纸 (含CAD文件) 量取尺寸, 所有尺寸均须通过放样确定。未经我方同意不得使用、泄露、散布或复制本文件及其他资料, 违者必究。

审定 APPROVED BY	曾世妙	何乐易
审核 EXAMINED BY	何峭峰	何乐易
项目负责 CAPTAIN	何峭峰	何乐易
专业负责 CHIEF ENGL.	贺国强	何乐易
校对 CHECKED BY	谭松育	何乐易
方案设计 SCHEME DESIGN	何乐易	何乐易
设计 DESIGNED BY	何乐易	何乐易

建设单位
CLIENT

江门市住房和城乡建设局

建设地点
SITE

江门市蓬江区

工程名称
PROJECT

盈泽园4幢休闲书吧升级改造项目

子项-单体名称
SUBPROJECT-UNIT

图 名
TITLE

排水示意图

审批编号
APPROVAL NO.

版 次
EDITION NO.

日期
DATE

2024. 09

图 别
DRAWING TYPE

施工图

归档纪录
ARCHIVES:

图 号
DRAWING NO.

P-09