

XIN GUANG SHA

广东新广厦建筑设计院有限公司

Guangdong Xingguangsha Architecture

Design Institute Co., Ltd.

建筑工程 甲级 编号 A144003751

城市规划 丙级 编号 [粤]城规编 (183001)

工程勘察 乙级 编号 B244003758

市政工程 丙级 编号 A244003758 (道路)

会 签

COORDINATION

建筑 ARCHT.	
园林 GARDEN.	
结构 STRUCT	
给排水 PLUMBING	
电气 ELEC.	
暖通/燃气 HVAC/GAS	

附 注


DESCRIPTIONS

1. 不可按图纸 (含CAD文件) 量取尺寸, 所有尺寸均须通过放样确定。未经我方同意不得使用、泄露、散布或复制本文件及其他资料, 违者必究。

审定 APPROVED BY	曾世妙	何乐易
审核 EXAMINED BY	何峭峰	何乐易
项目负责 CAPTAIN	何峭峰	何乐易
专业负责 CHIEF ENGL.	贺国强	何乐易
校对 CHECKED BY	谭松育	何乐易
方案设计 SCHEME DESIGN	何乐易	何乐易
设计 DESIGNED BY	何乐易	何乐易

建设单位 CLIENT	江门市住房和城乡建设局
建设地点 SITE	江门市蓬江区
工程名称 PROJECT	盈泽园4幢休闲书吧升级改造项目
子项-单体名称 SUBPROJECT-UNIT	
图 名 TITLE	立面索引图
审批编号 APPROVAL NO.	

版次 EDITION NO.	日期 DATE	2024. 09
图 别 DRAWING TYPE	施工图	图 号 DRAWING NO. P-07
归档纪录 ARCHIVES:		

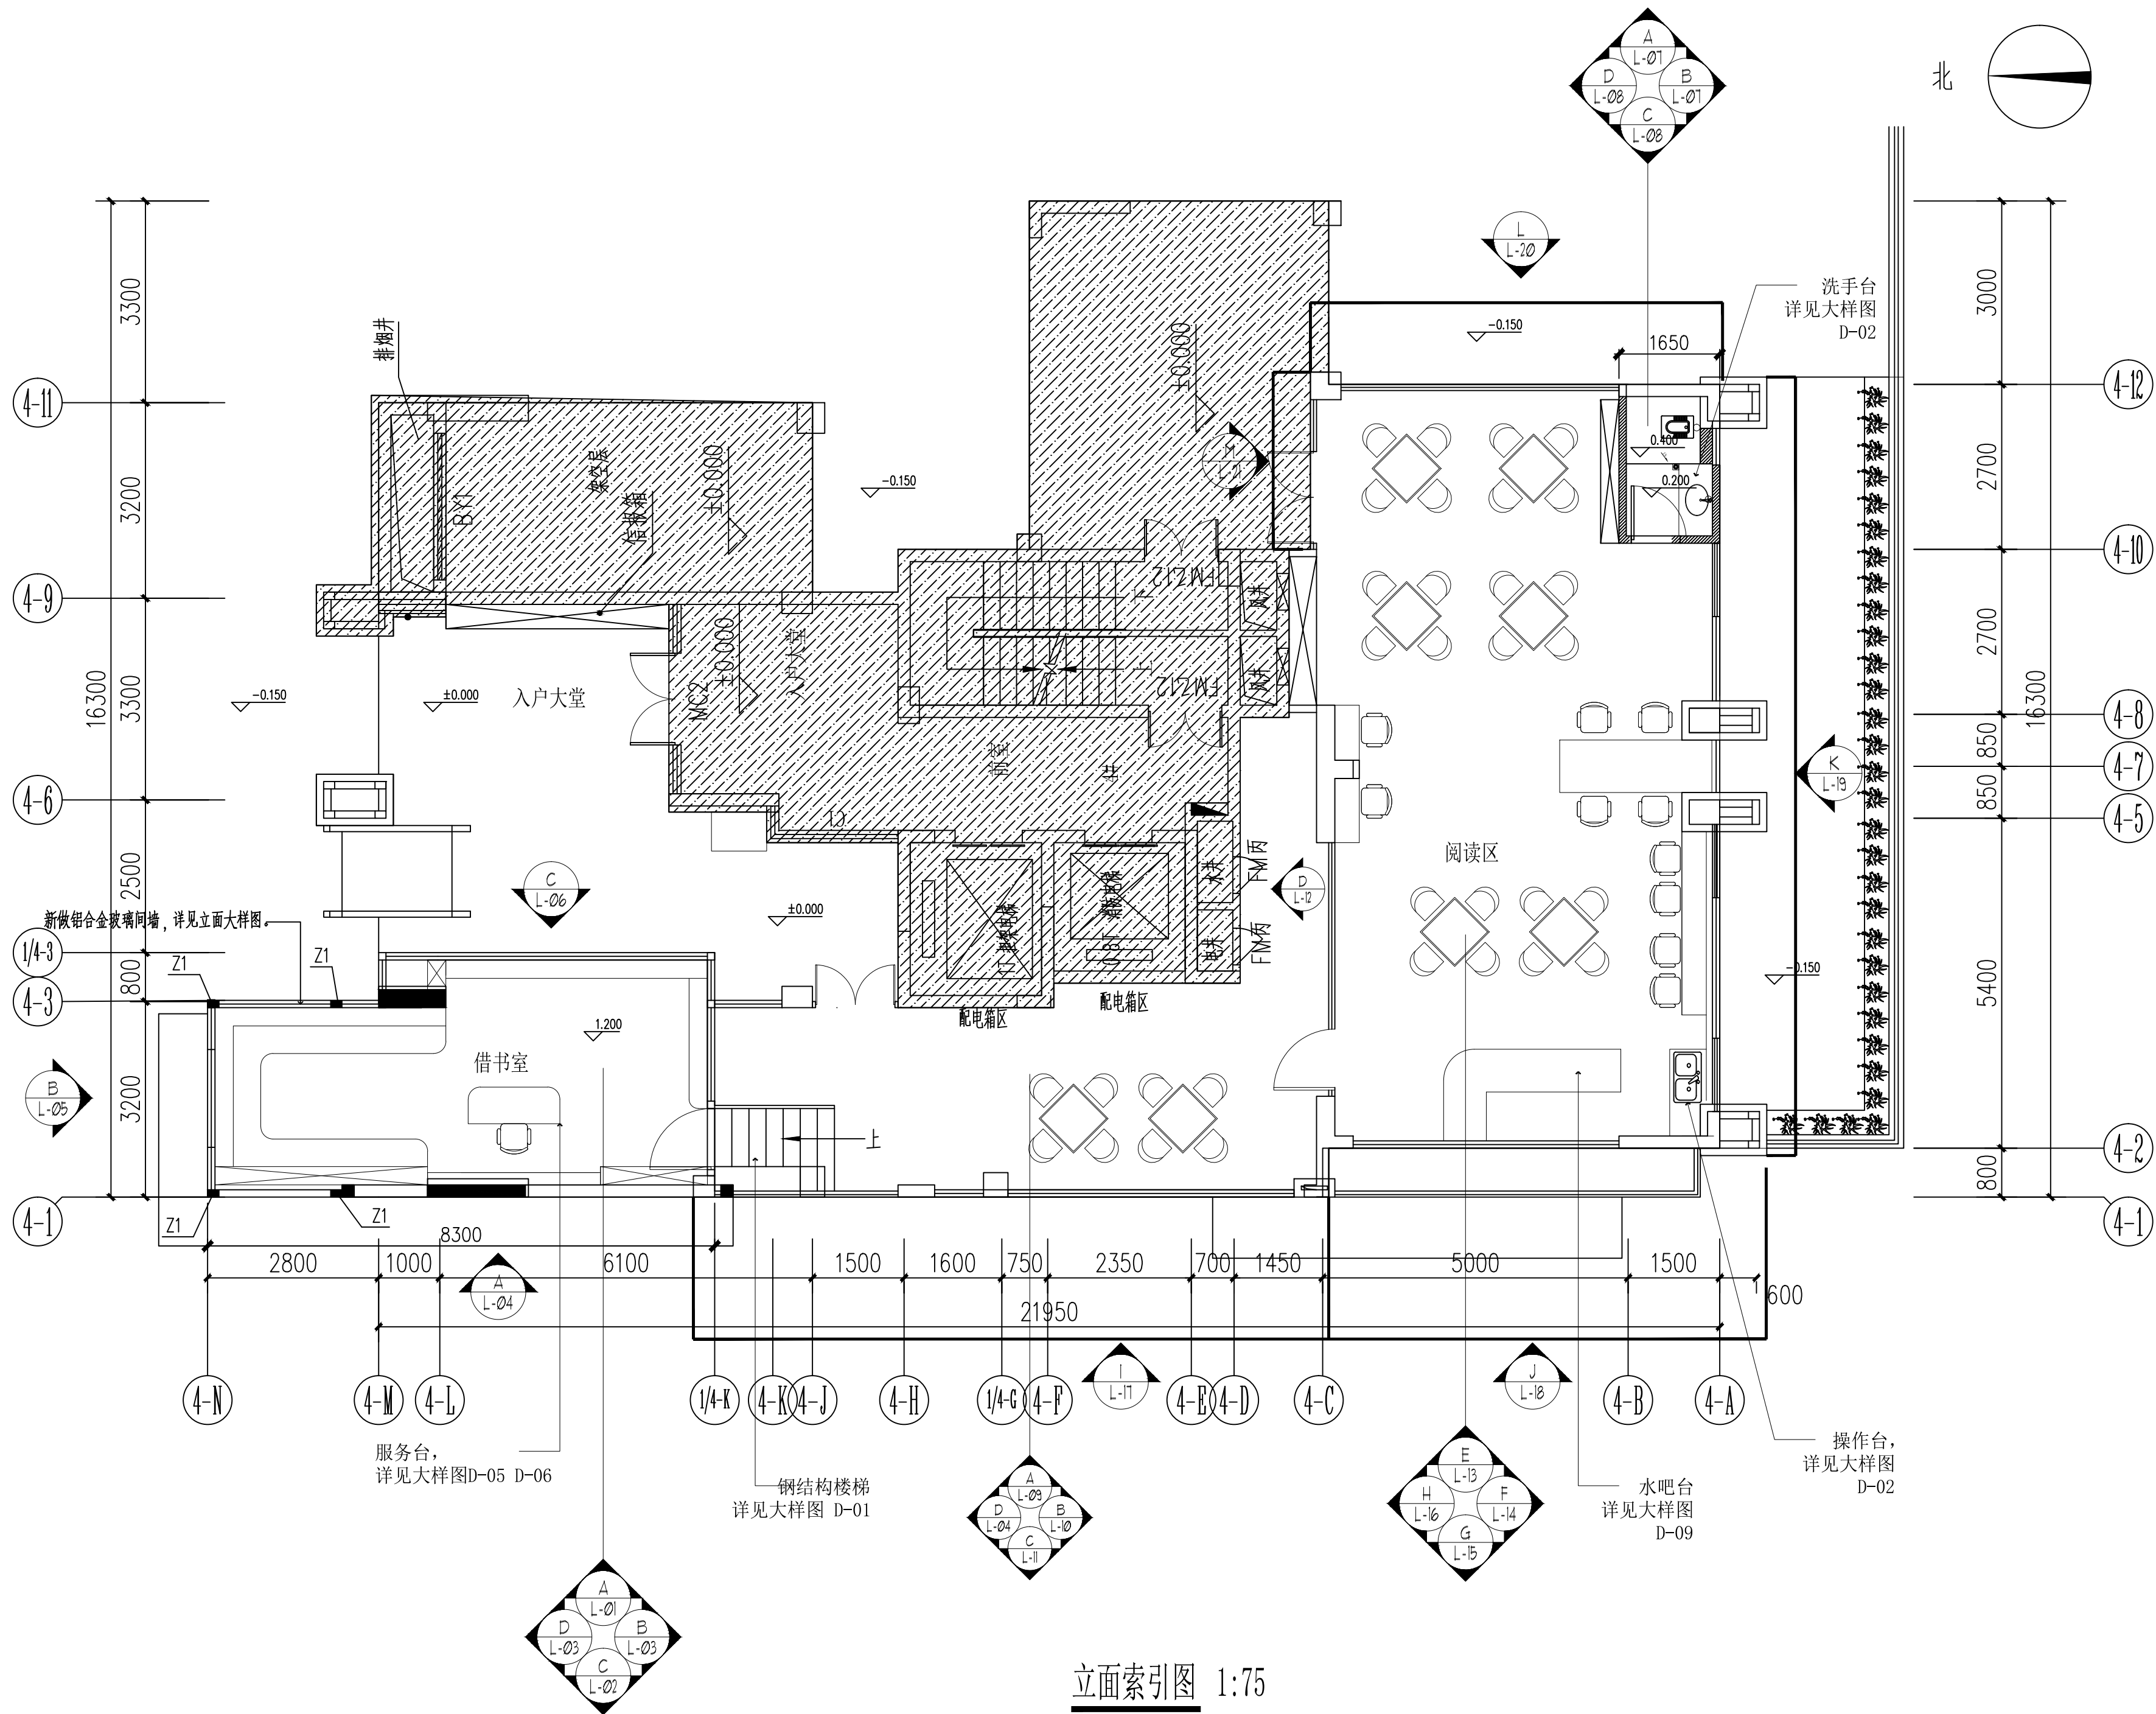

立面索引图 1:75



XIN GUANG SHA

广东新广厦建筑设计院有限公司

Guangdong Xinguangsha Architecture

Design Institute Co., Ltd.

建筑工程 甲级 编号 A144003751

城市规划 丙级 编号 [粤]城规编 (183001)

工程勘察 乙级 编号 B244003758

市政工程 丙级 编号 A244003758 (道路)

会 签

COORDINATION

建筑 ARCHT.	
园林 GARDEN.	
结构 STRUCT	
给排水 PLUMBING	
电气 ELEC.	
暖通/燃气 HVAC/GAS	

附 注

DESCRIPTIONS

1. 不可按图纸 (含CAD文件) 量取尺寸, 所有尺寸均须通过放样确定。未经我方同意不得使用、泄露、散布或复制本文件及其他资料, 违者必究。

审定 APPROVED BY	曾世妙	
审核 EXAMINED BY	何峭峰	
项目负责 CAPTAIN	何峭峰	
专业负责 CHIEF ENGL.	贺国强	
校对 CHECKED BY	谭松育	
方案设计 SCHEME DESIGN	何乐易	
设计 DESIGNED BY	何乐易	

建设单位
CLIENT 江门市住房和城乡建设局

建设地点
SITE 江门市蓬江区

工程名称
PROJECT 盈泽园4幢休闲书吧升级改造项目

子项-单体名称
SUBPROJECT-UNIT

图 名
TITLE 借书室 C 立面图

审批编号
APPROVAL NO.


版 次
EDITION NO.

日 期
DATE 2024. 09

图 别
DRAWING TYPE 施工图

图 号
DRAWING NO. L-02

归档纪录
ARCHIVES:

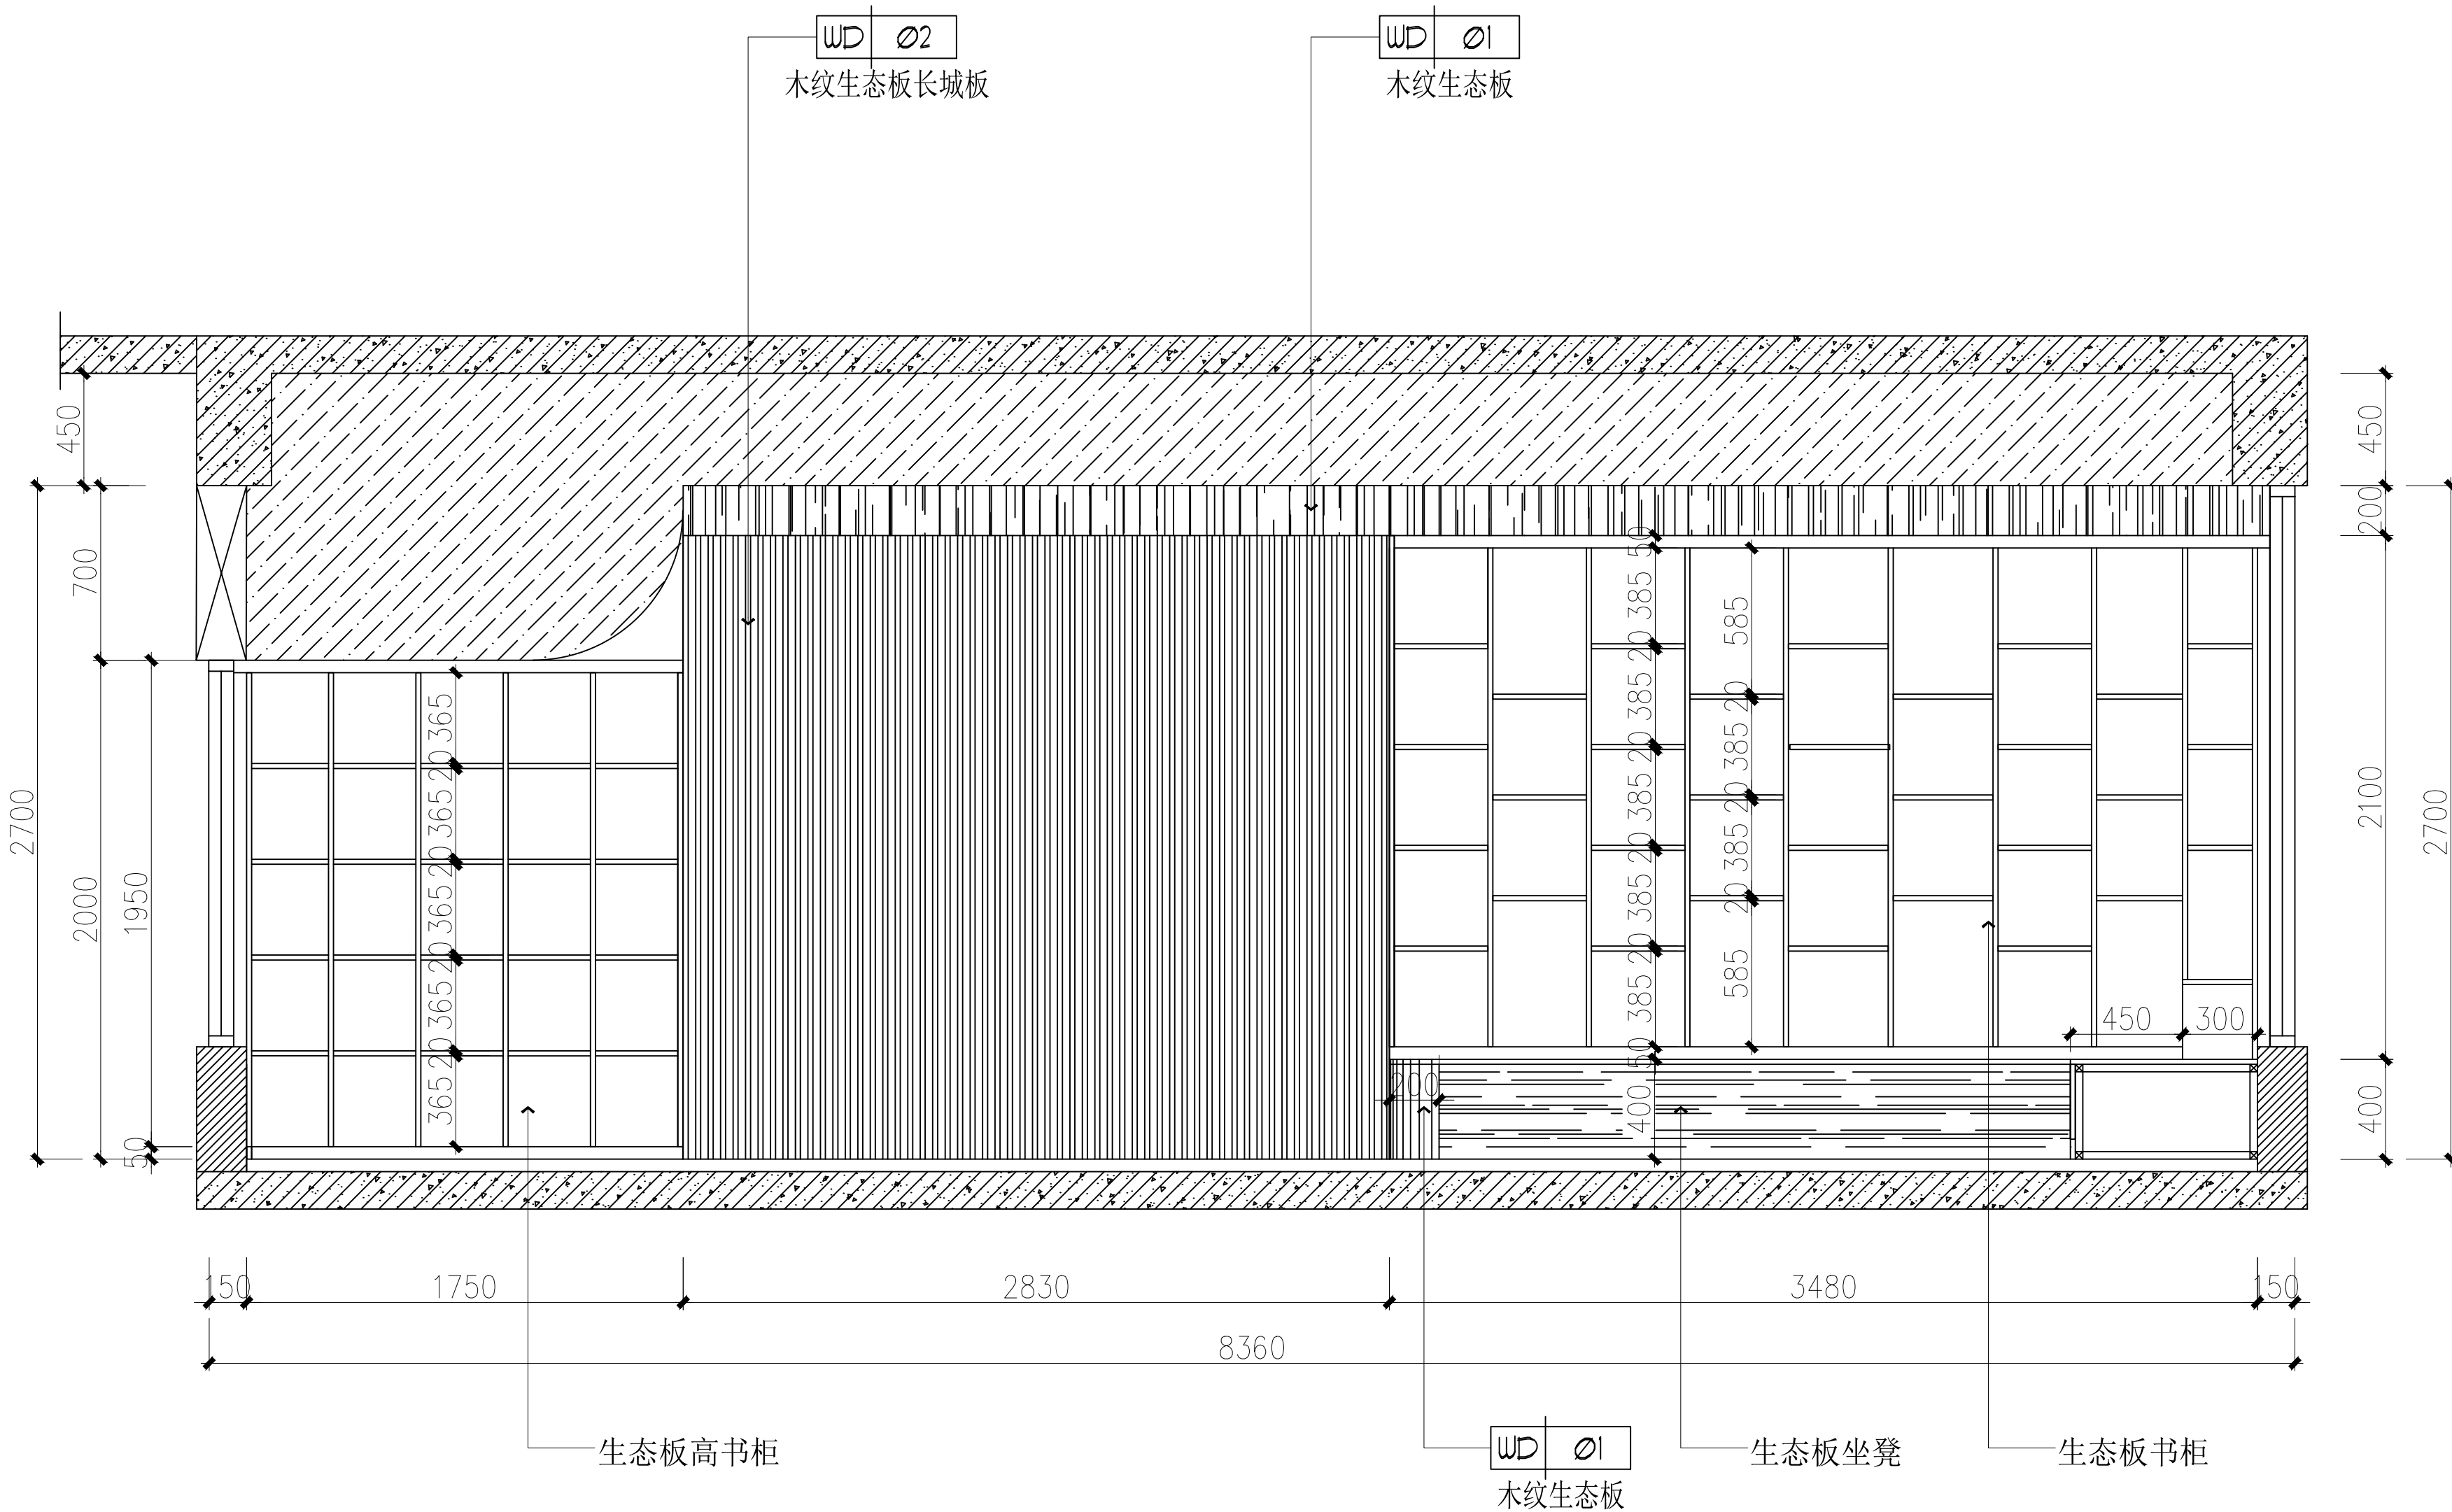

借书室 C 立面图 1:30



XIN GUANG SHA

广东新广厦建筑设计院有限公司

Guangdong Xinguangsha Architecture

Design Institute Co., Ltd.

建筑工程 甲级 编号 A144003751

城市规划 丙级 编号 [粤]城规编 (183001)

工程勘察 乙级 编号 B244003758

市政工程 丙级 编号 A244003758 (道路)

会 签

COORDINATION

建筑
ARCHT.
园林
GARDEN.
结构
STRUCT.
给排水
PLUMBING
电气
ELEC.
暖通/燃气
HVAC/GAS

附 注

DESCRIPTIONS


1. 不可按图纸 (含CAD文件) 量取尺寸, 所有尺寸均须通过放样确定。未经我方同意不得使用、泄露、散布或复制本文件及其他资料, 违者必究。

审定 APPROVED BY	曾世妙	
审核 EXAMINED BY	何峭峰	
项目负责 CAPTAIN	何峭峰	
专业负责 CHIEF ENGL.	贺国强	
校对 CHECKED BY	谭松育	
方案设计 SCHEME DESIGN	何乐易	
设计 DESIGNED BY	何乐易	


建设单位 CLIENT	江门市住房和城乡建设局
建设地点 SITE	江门市蓬江区
工程名称 PROJECT	盈泽园4幢休闲书吧升级改造项目
子项-单体名称 SUBPROJECT-UNIT	
图 名 TITLE	借书室B/D立面图
审批编号 APPROVAL NO.	

版次 EDITION NO.	日期 DATE	2024. 09
图 别 DRAWING TYPE	施工图	图 号 DRAWING NO. L-03

归档纪录
ARCHIVES:

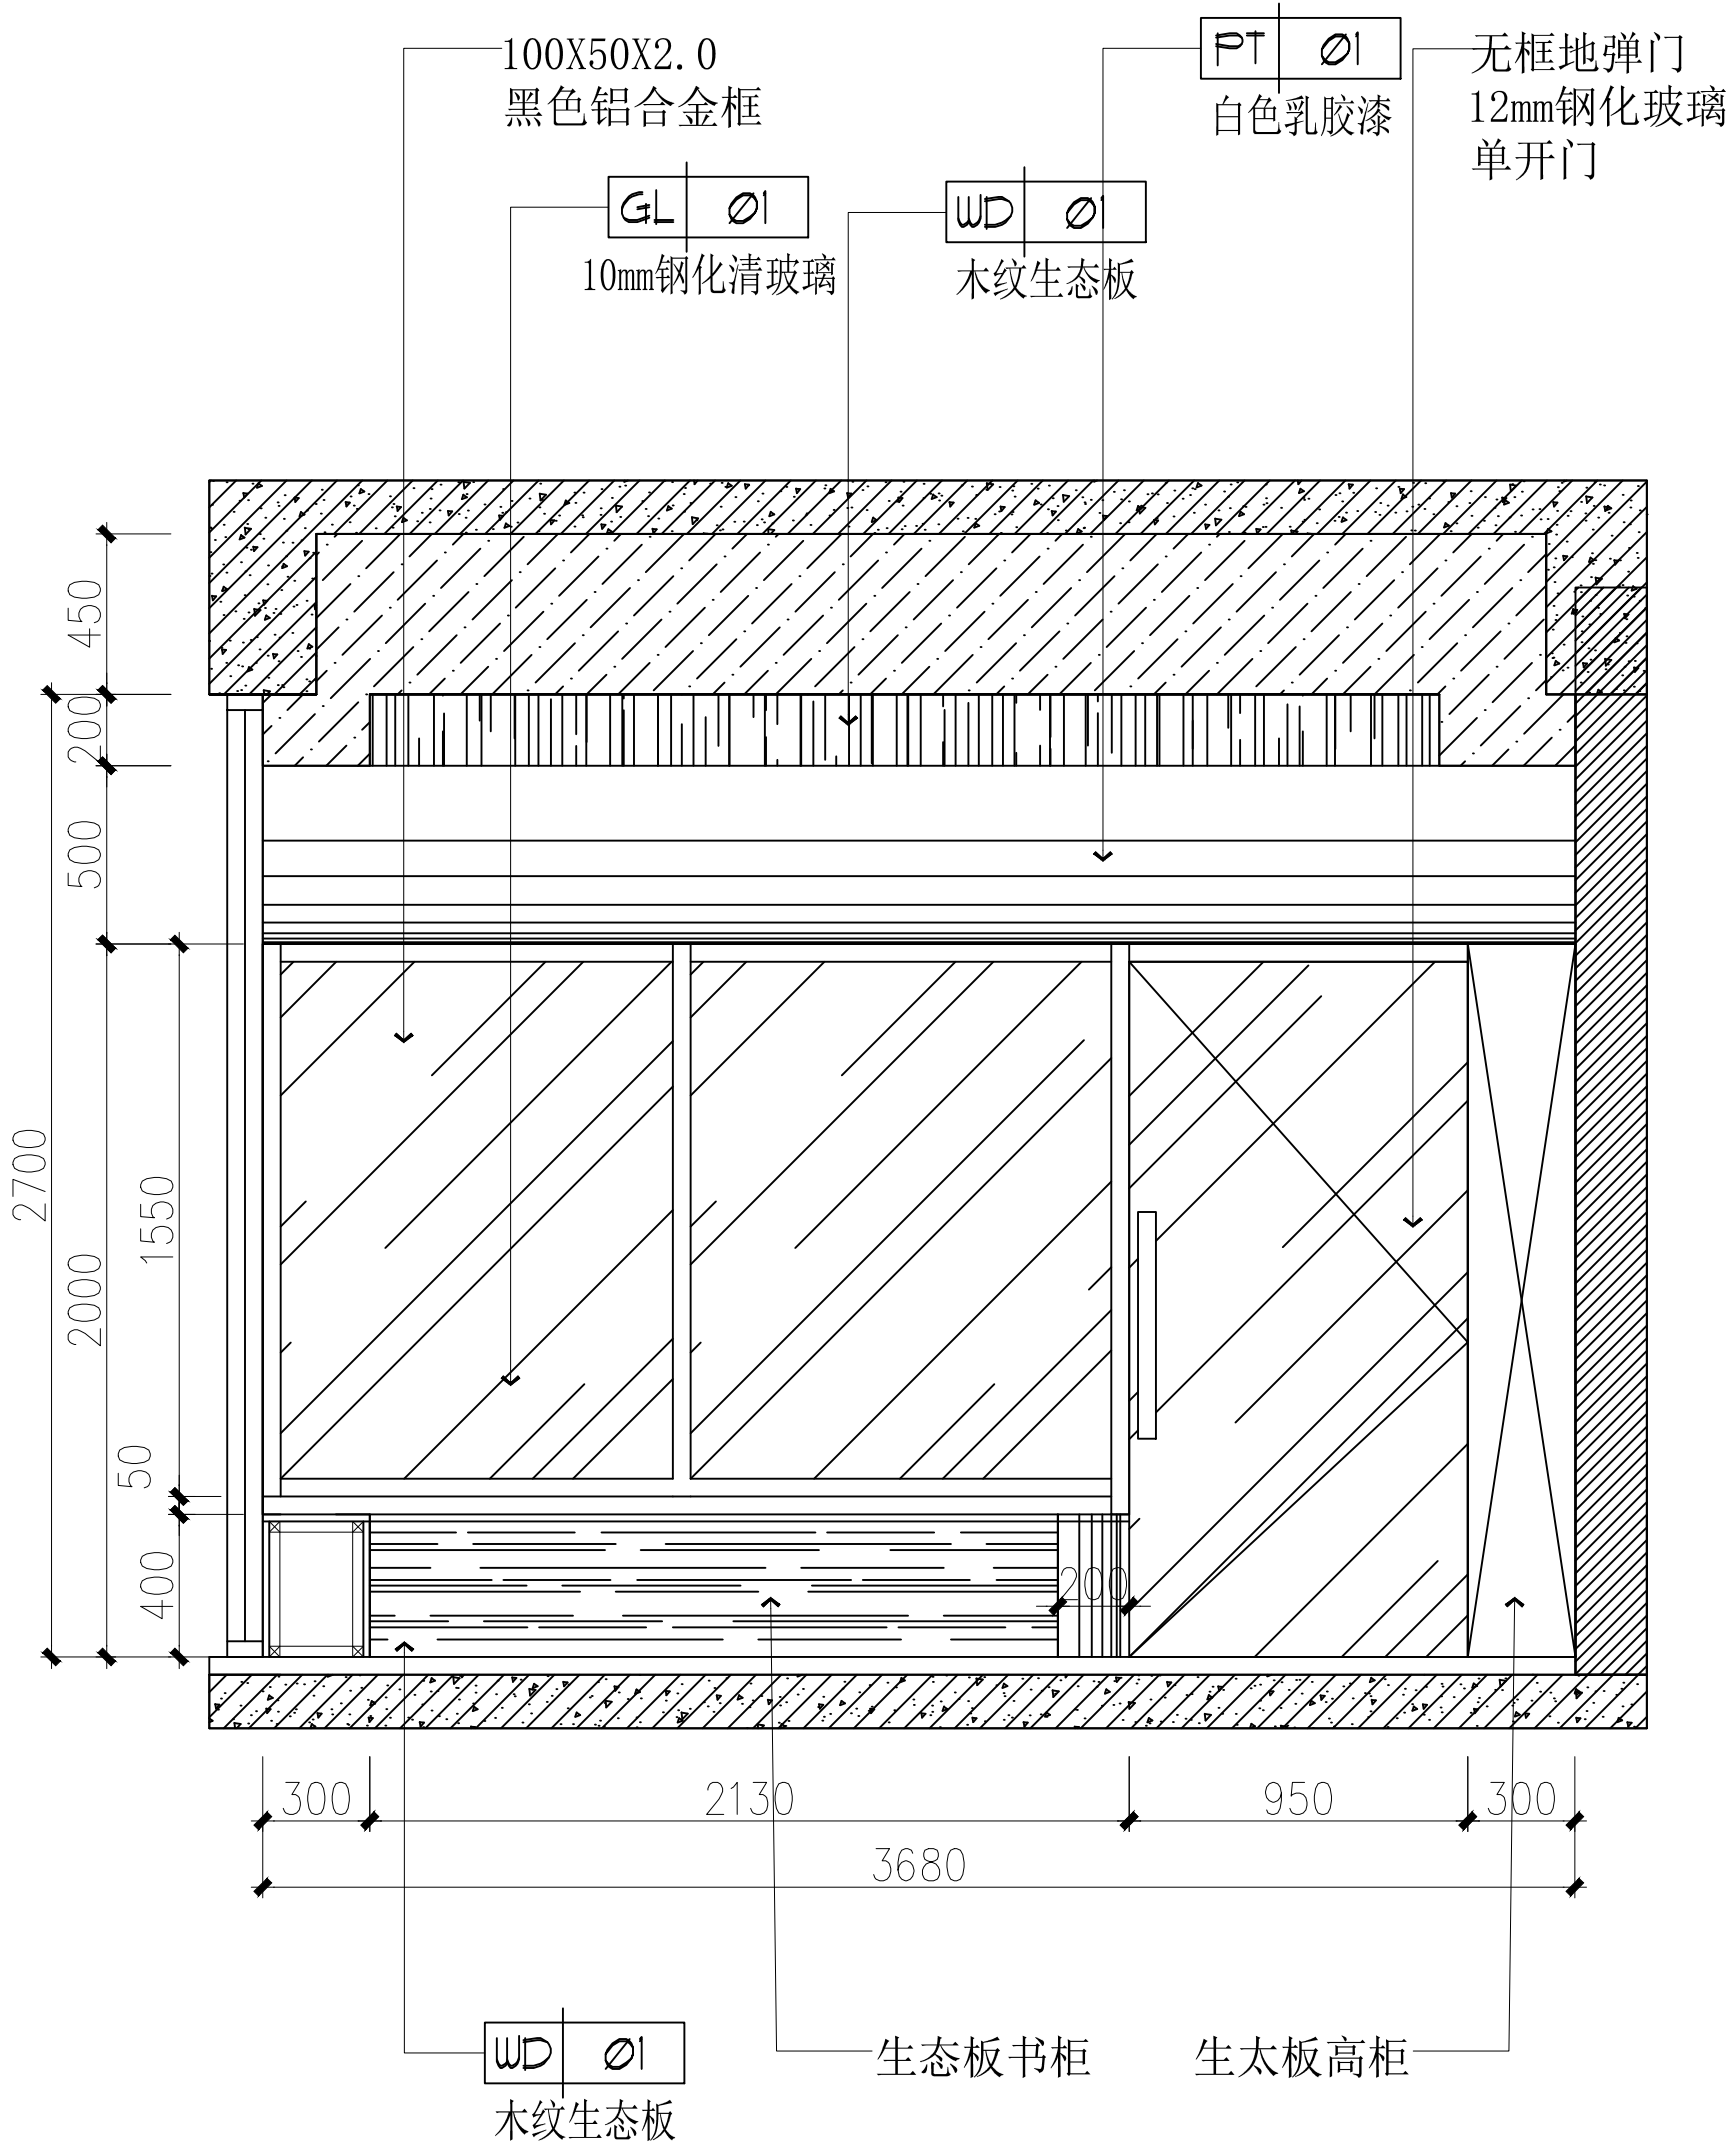

借书室 B 立面图 1:30

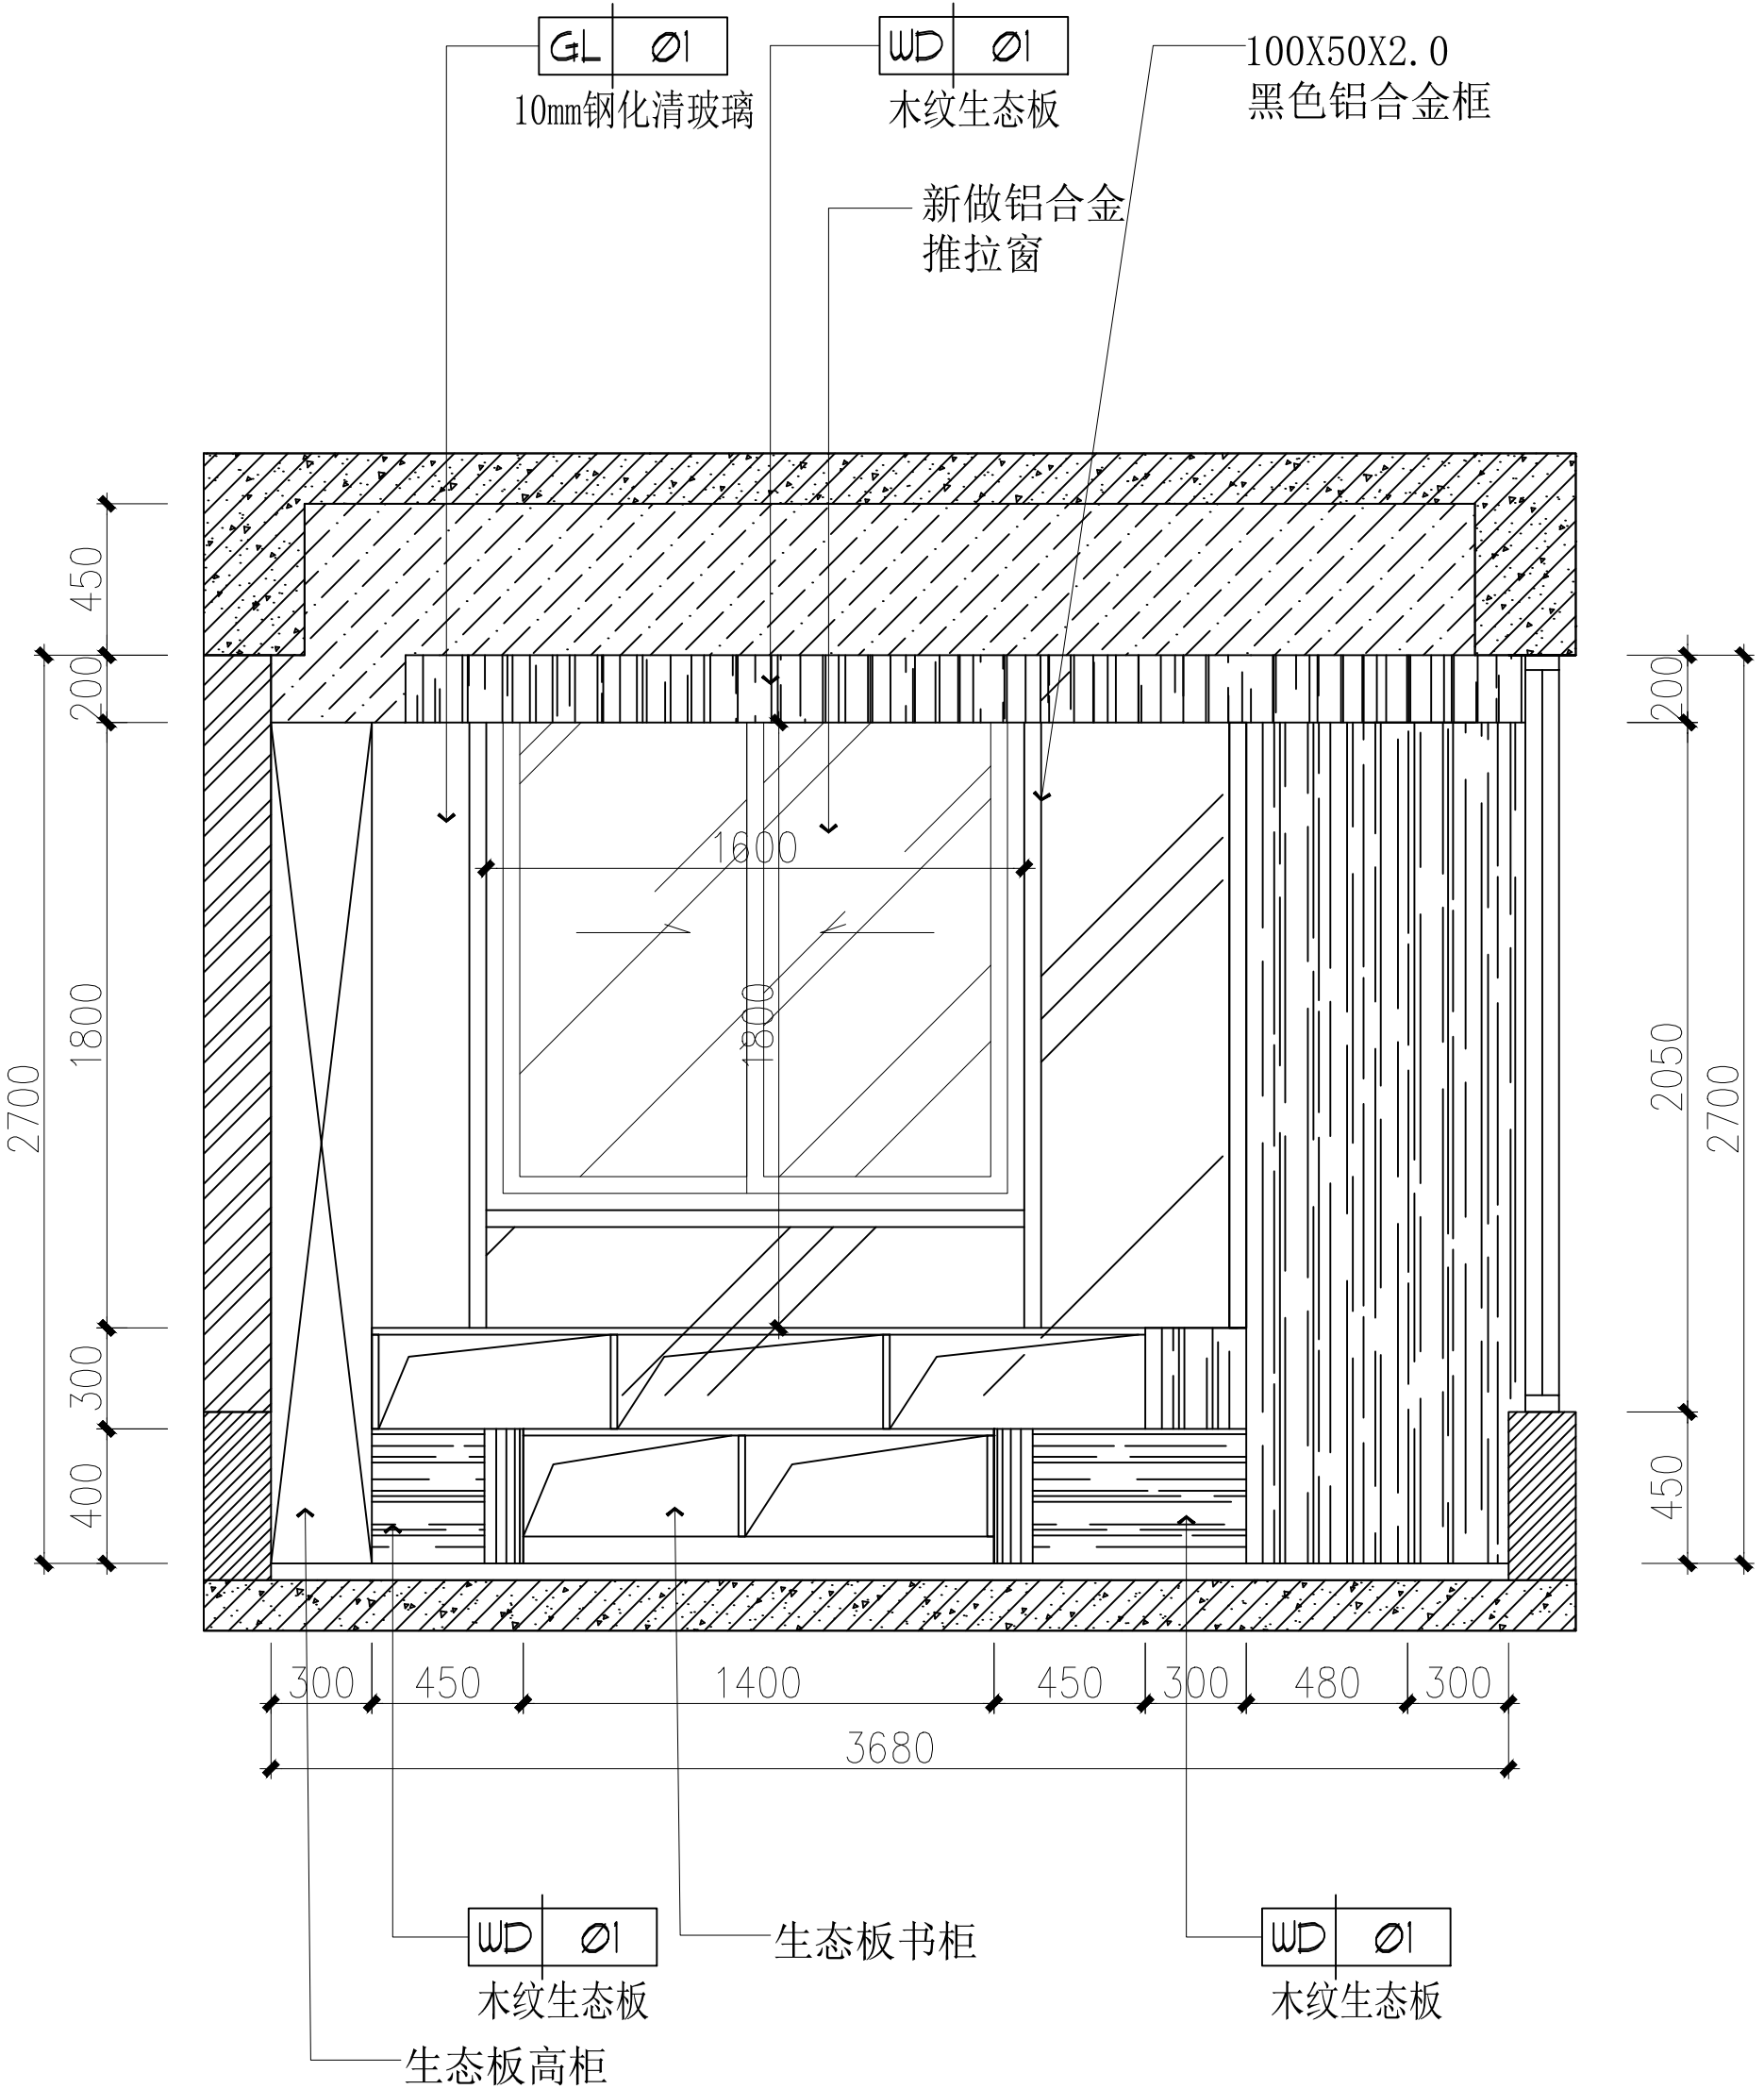


借书室 D 立面图 1:30



广东新厦建筑设计院有限公司
Guangdong Xinguangsha Architecture
Design Institute Co., Ltd.
建筑工程 甲级 编号 A144003751
城市规划 丙级 编号 [粤]城规编 (183001)
工程勘察 乙级 编号 B244003758
市政工程 丙级 编号 A244003758 (道路)

会 签 COORDINATION		
建筑 ARCHI.		
园林 GARDEN		
结构 STRUCT		
给排水 PLUMBING		
电气 ELEC.		
暖通/燃气 HVAC/GAS		
附 注 DESCRIPTIONS		
1. 不可按图纸（含CAD文件）量取尺寸，所有尺寸均须通过放样确定。未经我方同意不得使用、泄露、散布或复制本文件及其他资料，违者必究。		
审定 APPROVED BY	曾世 妙	
审核 EXAMINED BY	何 峭 峰	
项目负责 CAPTAIN	何 峭 峰	
专业负责 CHIEF ENGR.	贺 国 强	
校对 CHECKED BY	谭 松 育	
方案设计 SCHEME DESIGN	何 乐 易	
设计 DESIGNED BY	何 乐 易	
建设单位 CLIENT	江门市住房和城乡建设局	
建设地点 SITE	江门市蓬江区	
工程名称 PROJECT	盈泽园4幢休闲书吧升级改造项目	
子项-单体名称 SUBPROJECT-UNIT		
图 名 TITLE	借书室外立面图 A/D	
审批编号 APPROVAL NO.		
版 次 EDITION NO.	日期 DATE	2024. 09
图 别 DRAWING TYPE	施工图	图 号 DRAWING NO. L-04
归档纪录 ARCHIVES:	<div></div>	



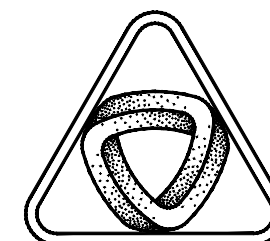

XIN GUANG SHA

广东新广厦建筑设计院有限公司

Guangdong Xinguangsha Architecture

Design Institute Co., Ltd.

建筑工程 甲级 编号 A144003751

城市规划 丙级 编号 [粤]城规编 (183001)

工程勘察 乙级 编号 B244003758

市政工程 丙级 编号 A244003758 (道路)

会 签

COORDINATION

建筑 ARCHT.	
园林 GARDEN.	
结构 STRUCT	
给排水 PLUMBING	
电气 ELEC.	
暖通/燃气 HVAC/GAS	

附 注

DESCRIPTIONS


1. 不可按图纸(含CAD文件)量取尺寸, 所有尺寸均须通过放样确定。未经我方同意不得使用、泄露、散布或复制本文件及其他资料, 违者必究。

审定 APPROVED BY	曾世妙	何乐易
审核 EXAMINED BY	何峭峰	何乐易
项目负责 CAPTAIN	何峭峰	何乐易
专业负责 CHIEF ENGL.	贺国强	何乐易
校对 CHECKED BY	谭松育	何乐易
方案设计 SCHEME DESIGN	何乐易	何乐易
设计 DESIGNED BY	何乐易	何乐易


建设单位 CLIENT	江门市住房和城乡建设局
建设地点 SITE	江门市蓬江区
工程名称 PROJECT	盈泽园4幢休闲书吧升级改造项目
子项-单体名称 SUBPROJECT-UNIT	
图 名 TITLE	借书室外立面图 B
审批编号 APPROVAL NO.	

版次 EDITION NO.	日期 DATE	2024. 09
图别 DRAWING TYPE	施工图	图号 DRAWING NO. L-05

归档纪录
ARCHIVES:

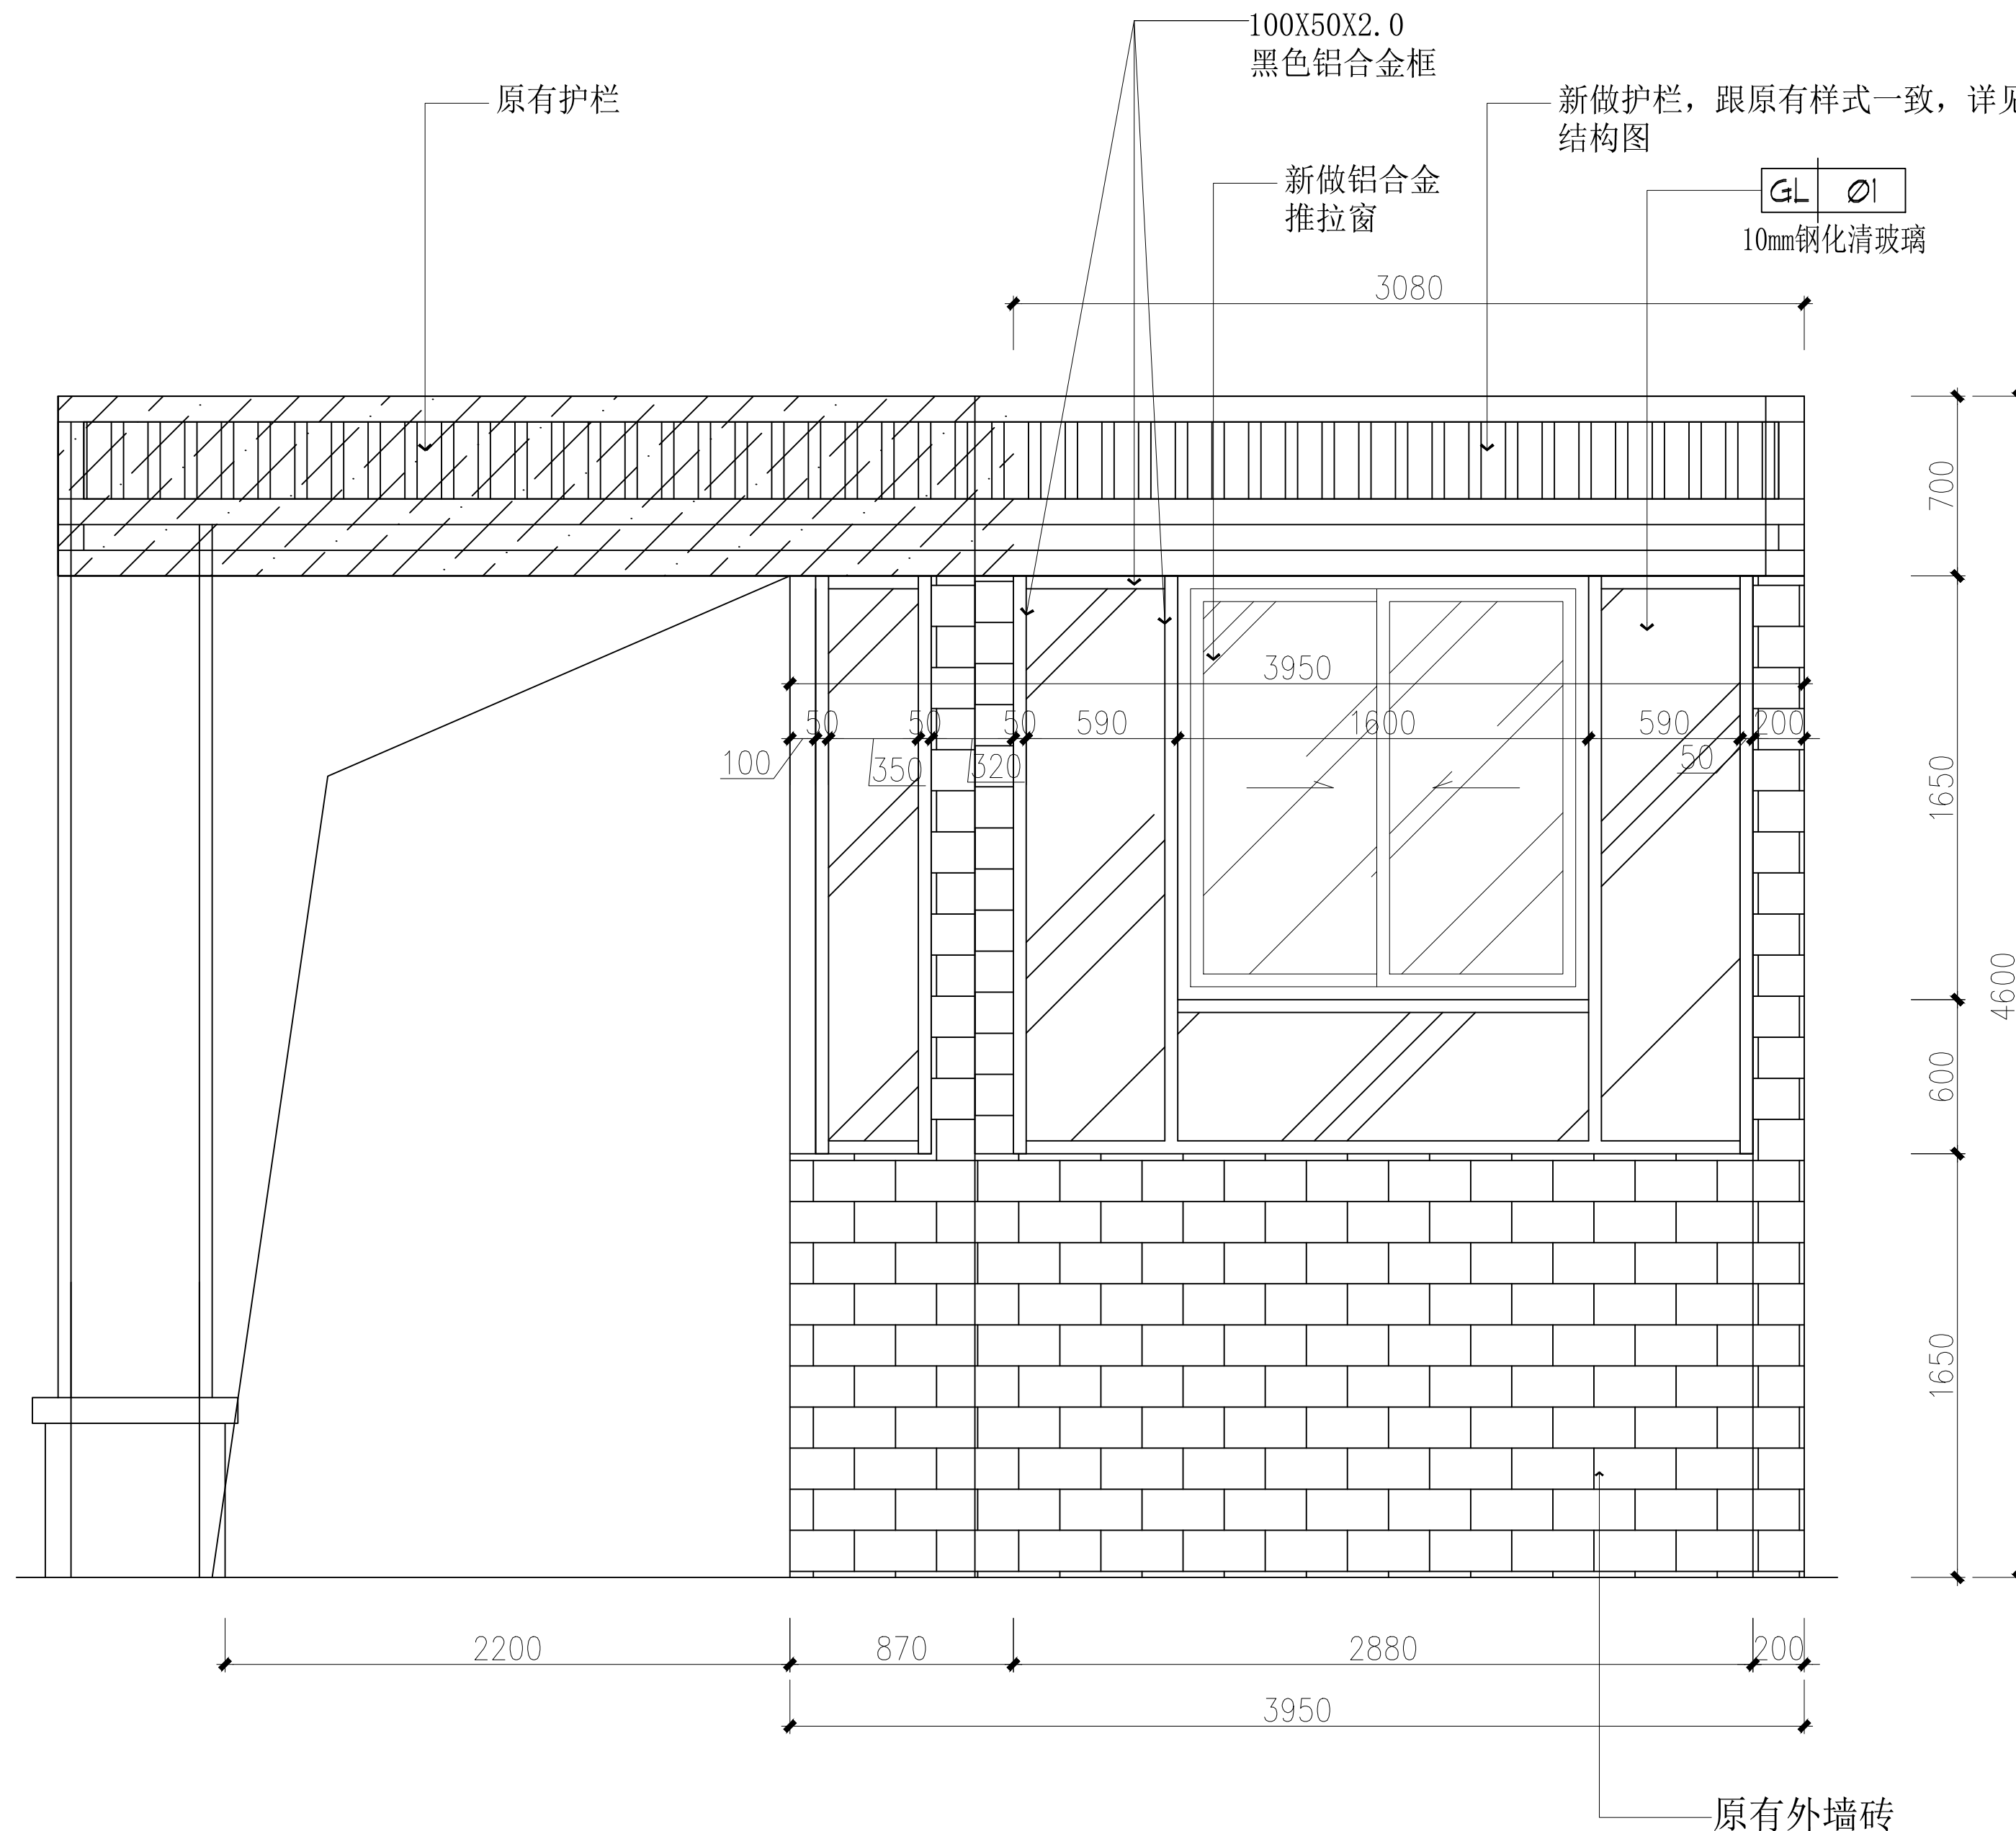

借书室外立面图 B 1:30

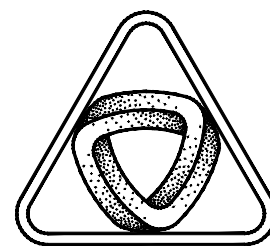

XIN GUANG SHA

广东新广厦建筑设计院有限公司

Guangdong Xing Guangsha Architecture

Design Institute Co., Ltd.

建筑工程 甲级 编号 A144003751

城市规划 丙级 编号 [粤]城规编 (183001)

工程勘察 乙级 编号 B244003758

市政工程 丙级 编号 A244003758 (道路)

会 签

COORDINATION

建筑 ARCHT.	
园林 GARDEN.	
结构 STRUCT	
给排水 PLUMBING	
电气 ELEC.	
暖通/燃气 HVAC/GAS	

附 注

DESCRIPTIONS


1. 不可按图纸 (含CAD文件) 量取尺寸, 所有尺寸均须通过放样确定。未经我方同意不得使用、泄露、散布或复制本文件及其他资料, 违者必究。

审定 APPROVED BY	曾世妙	
审核 EXAMINED BY	何峭峰	
项目负责 CAPTAIN	何峭峰	
专业负责 CHIEF ENGL.	贺国强	
校对 CHECKED BY	谭松育	
方案设计 SCHEME DESIGN	何乐易	
设计 DESIGNED BY	何乐易	

建设单位 CLIENT	江门市住房和城乡建设局
建设地点 SITE	江门市蓬江区
工程名称 PROJECT	盈泽园4幢休闲书吧升级改造项目
子项-单体名称 SUBPROJECT-UNIT	
图 名 TITLE	借书室外立面图 C
审批编号 APPROVAL NO.	

版次 EDITION NO.	日期 DATE	2024. 09
图别 DRAWING TYPE	施工图	图号 DRAWING NO. L-06

归档纪录 ARCHIVES:	
-------------------	--

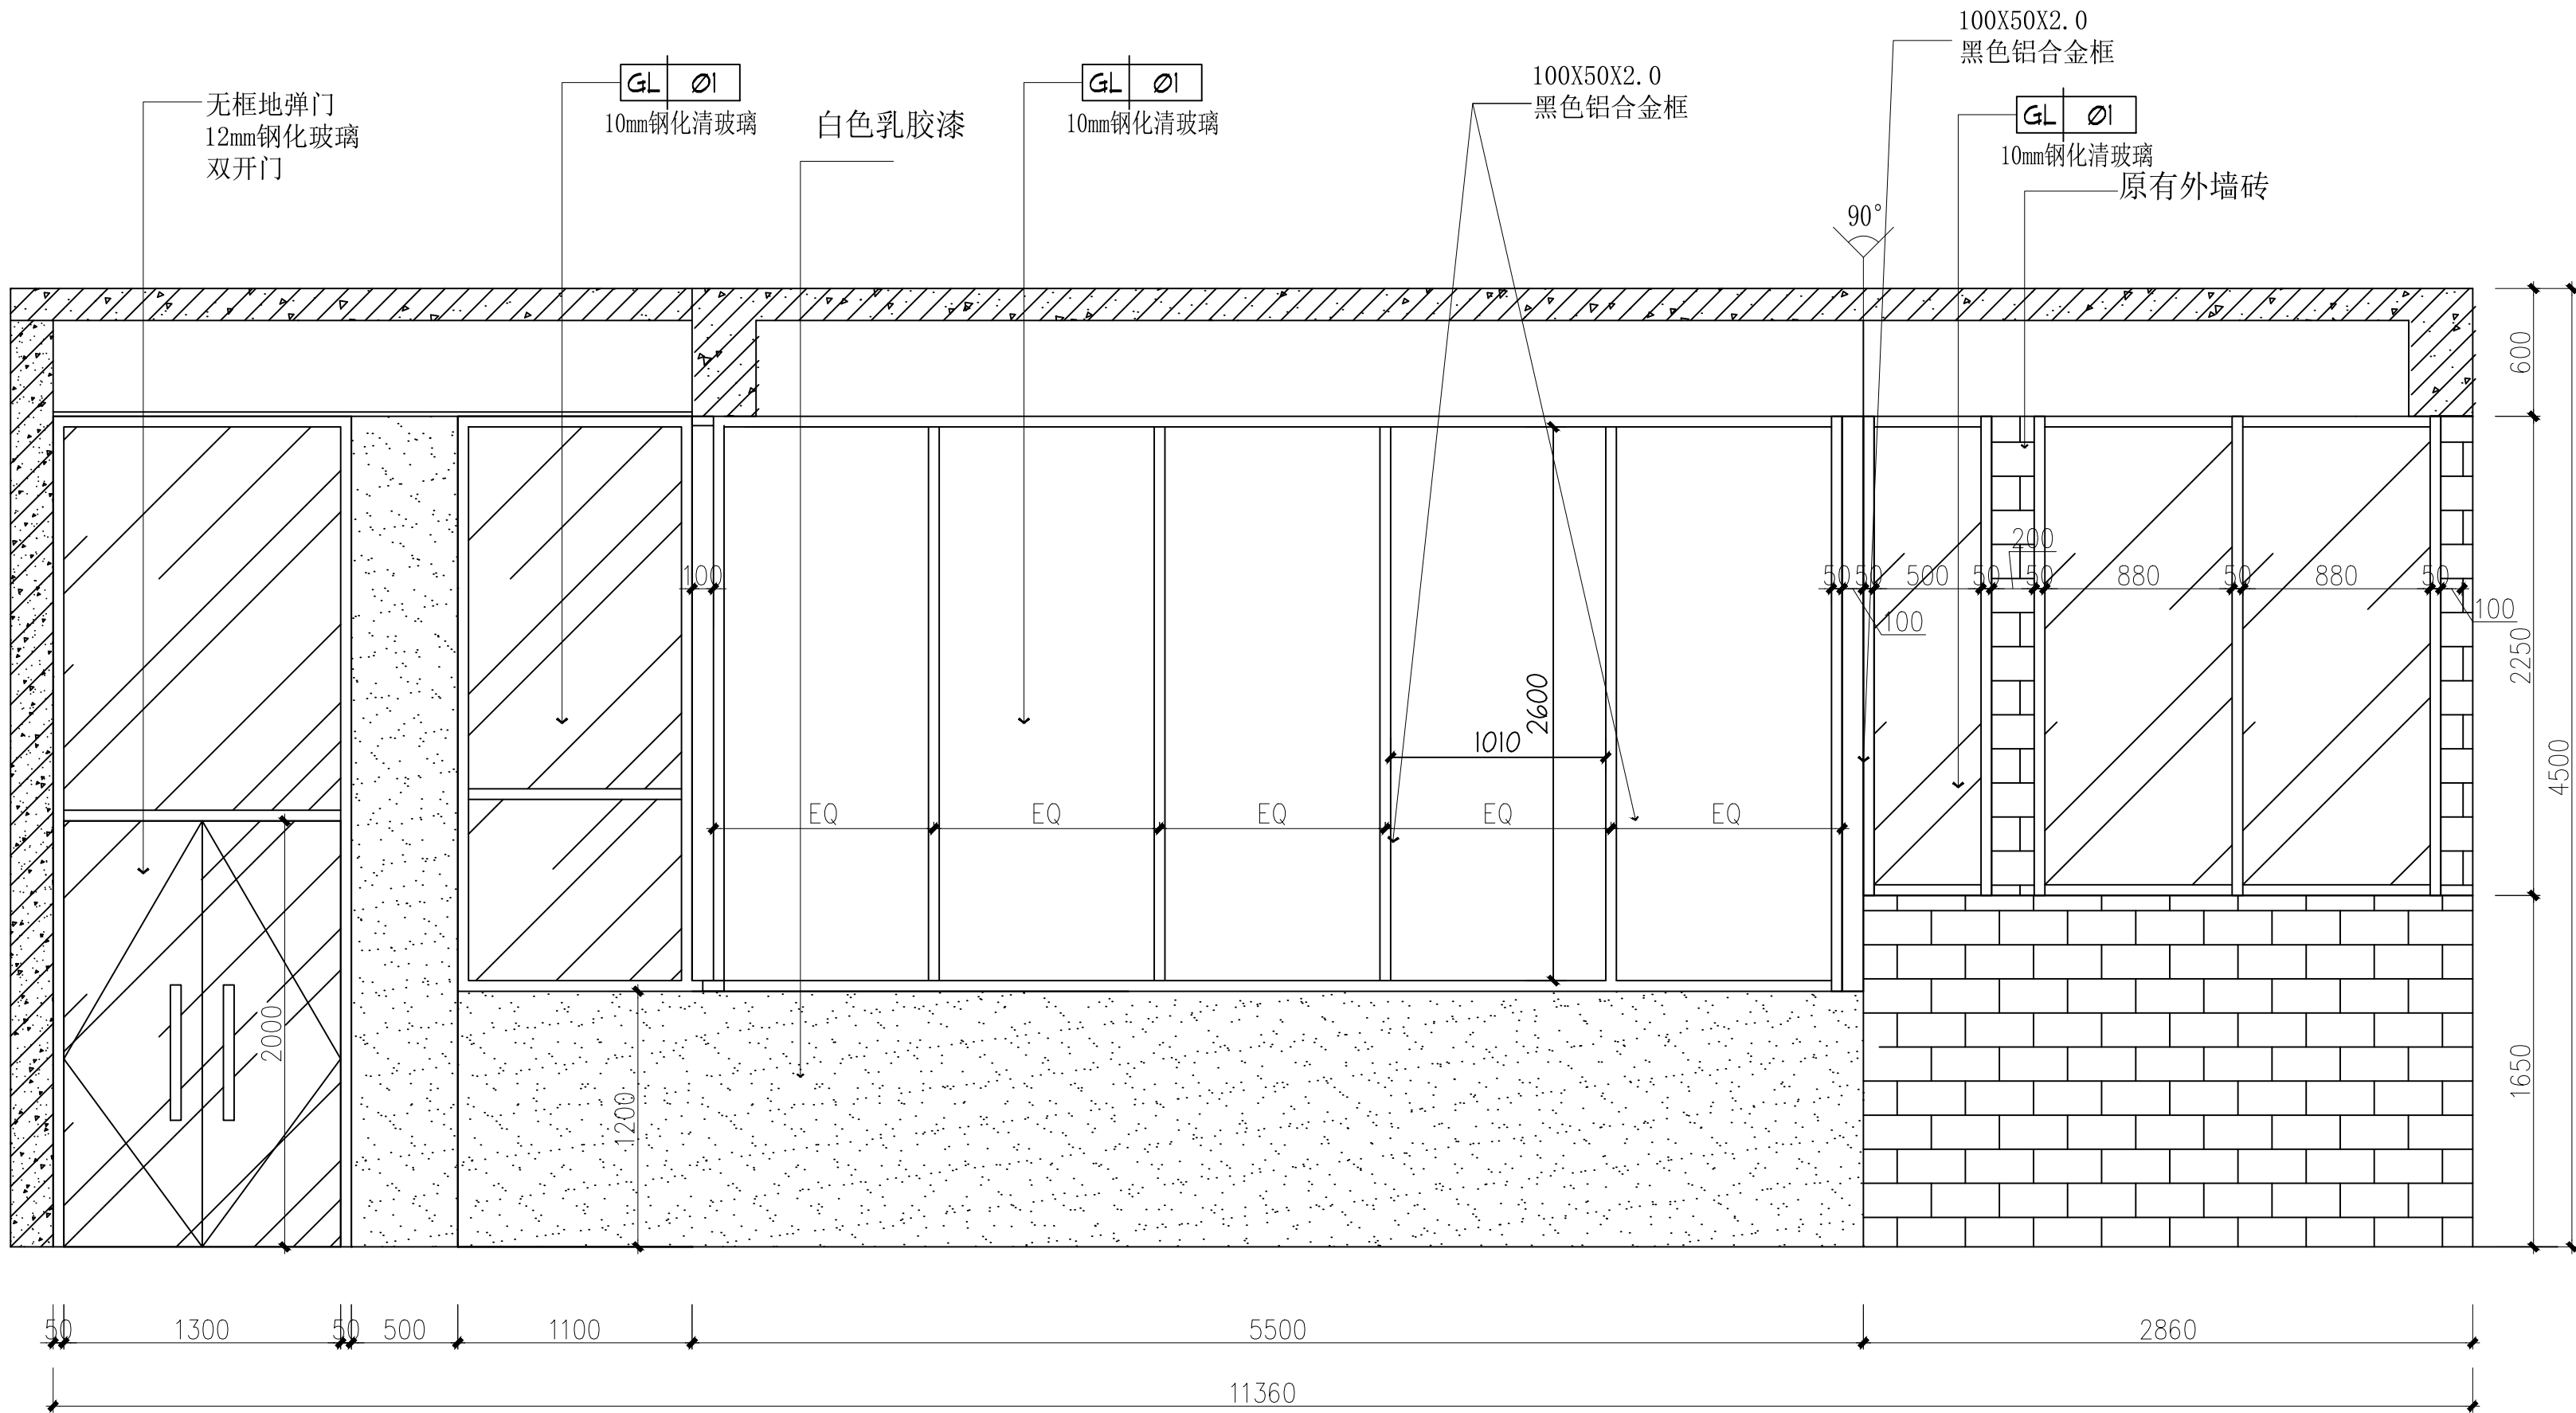

借书室外立面图 C 1:30



XIN GUANG SHA

广东新广厦建筑设计院有限公司
Guangdong Xinguangsha Architecture
Design Institute Co., Ltd.
建筑工程 甲级 编号 A144003751
城市规划 丙级 编号 [粤]城规编 (183001)
工程勘察 乙级 编号 B244003758
市政工程 丙级 编号 A244003758 (道路)

会 签
COORDINATION

建筑	ARCHT.
园林	GARDEN.
结构	STRUCT.
给排水	PLUMBING
电气	ELEC.
暖通/燃气	HVAC/GAS

附 注
DESCRIPTIONS


1. 不可按图纸(含CAD文件)量取尺寸,所有尺寸均须通过放样确定。未经我方同意不得使用、泄露、散布或复制本文件及其他资料,违者必究。

审定	曾世妙	何乐易
审核	何峭峰	何乐易
项目负责	何峭峰	何乐易
专业负责	贺国强	何乐易
校对	谭松育	何乐易
方案设计	何乐易	何乐易
设计	何乐易	何乐易

建设单位	江门市住房和城乡建设局
建设地点	江门市蓬江区
工程名称	盈泽园4幢休闲书吧升级改造项目
子项-单体名称	
图 名	卫生间 A/B 立面图
审批编号	

版次	日期
EDITION NO.	DATE 2024. 09
图 别	图 号
DRAWING TYPE 施工图	DRAWING NO. L-07


归档纪录	
ARCHIVES:	

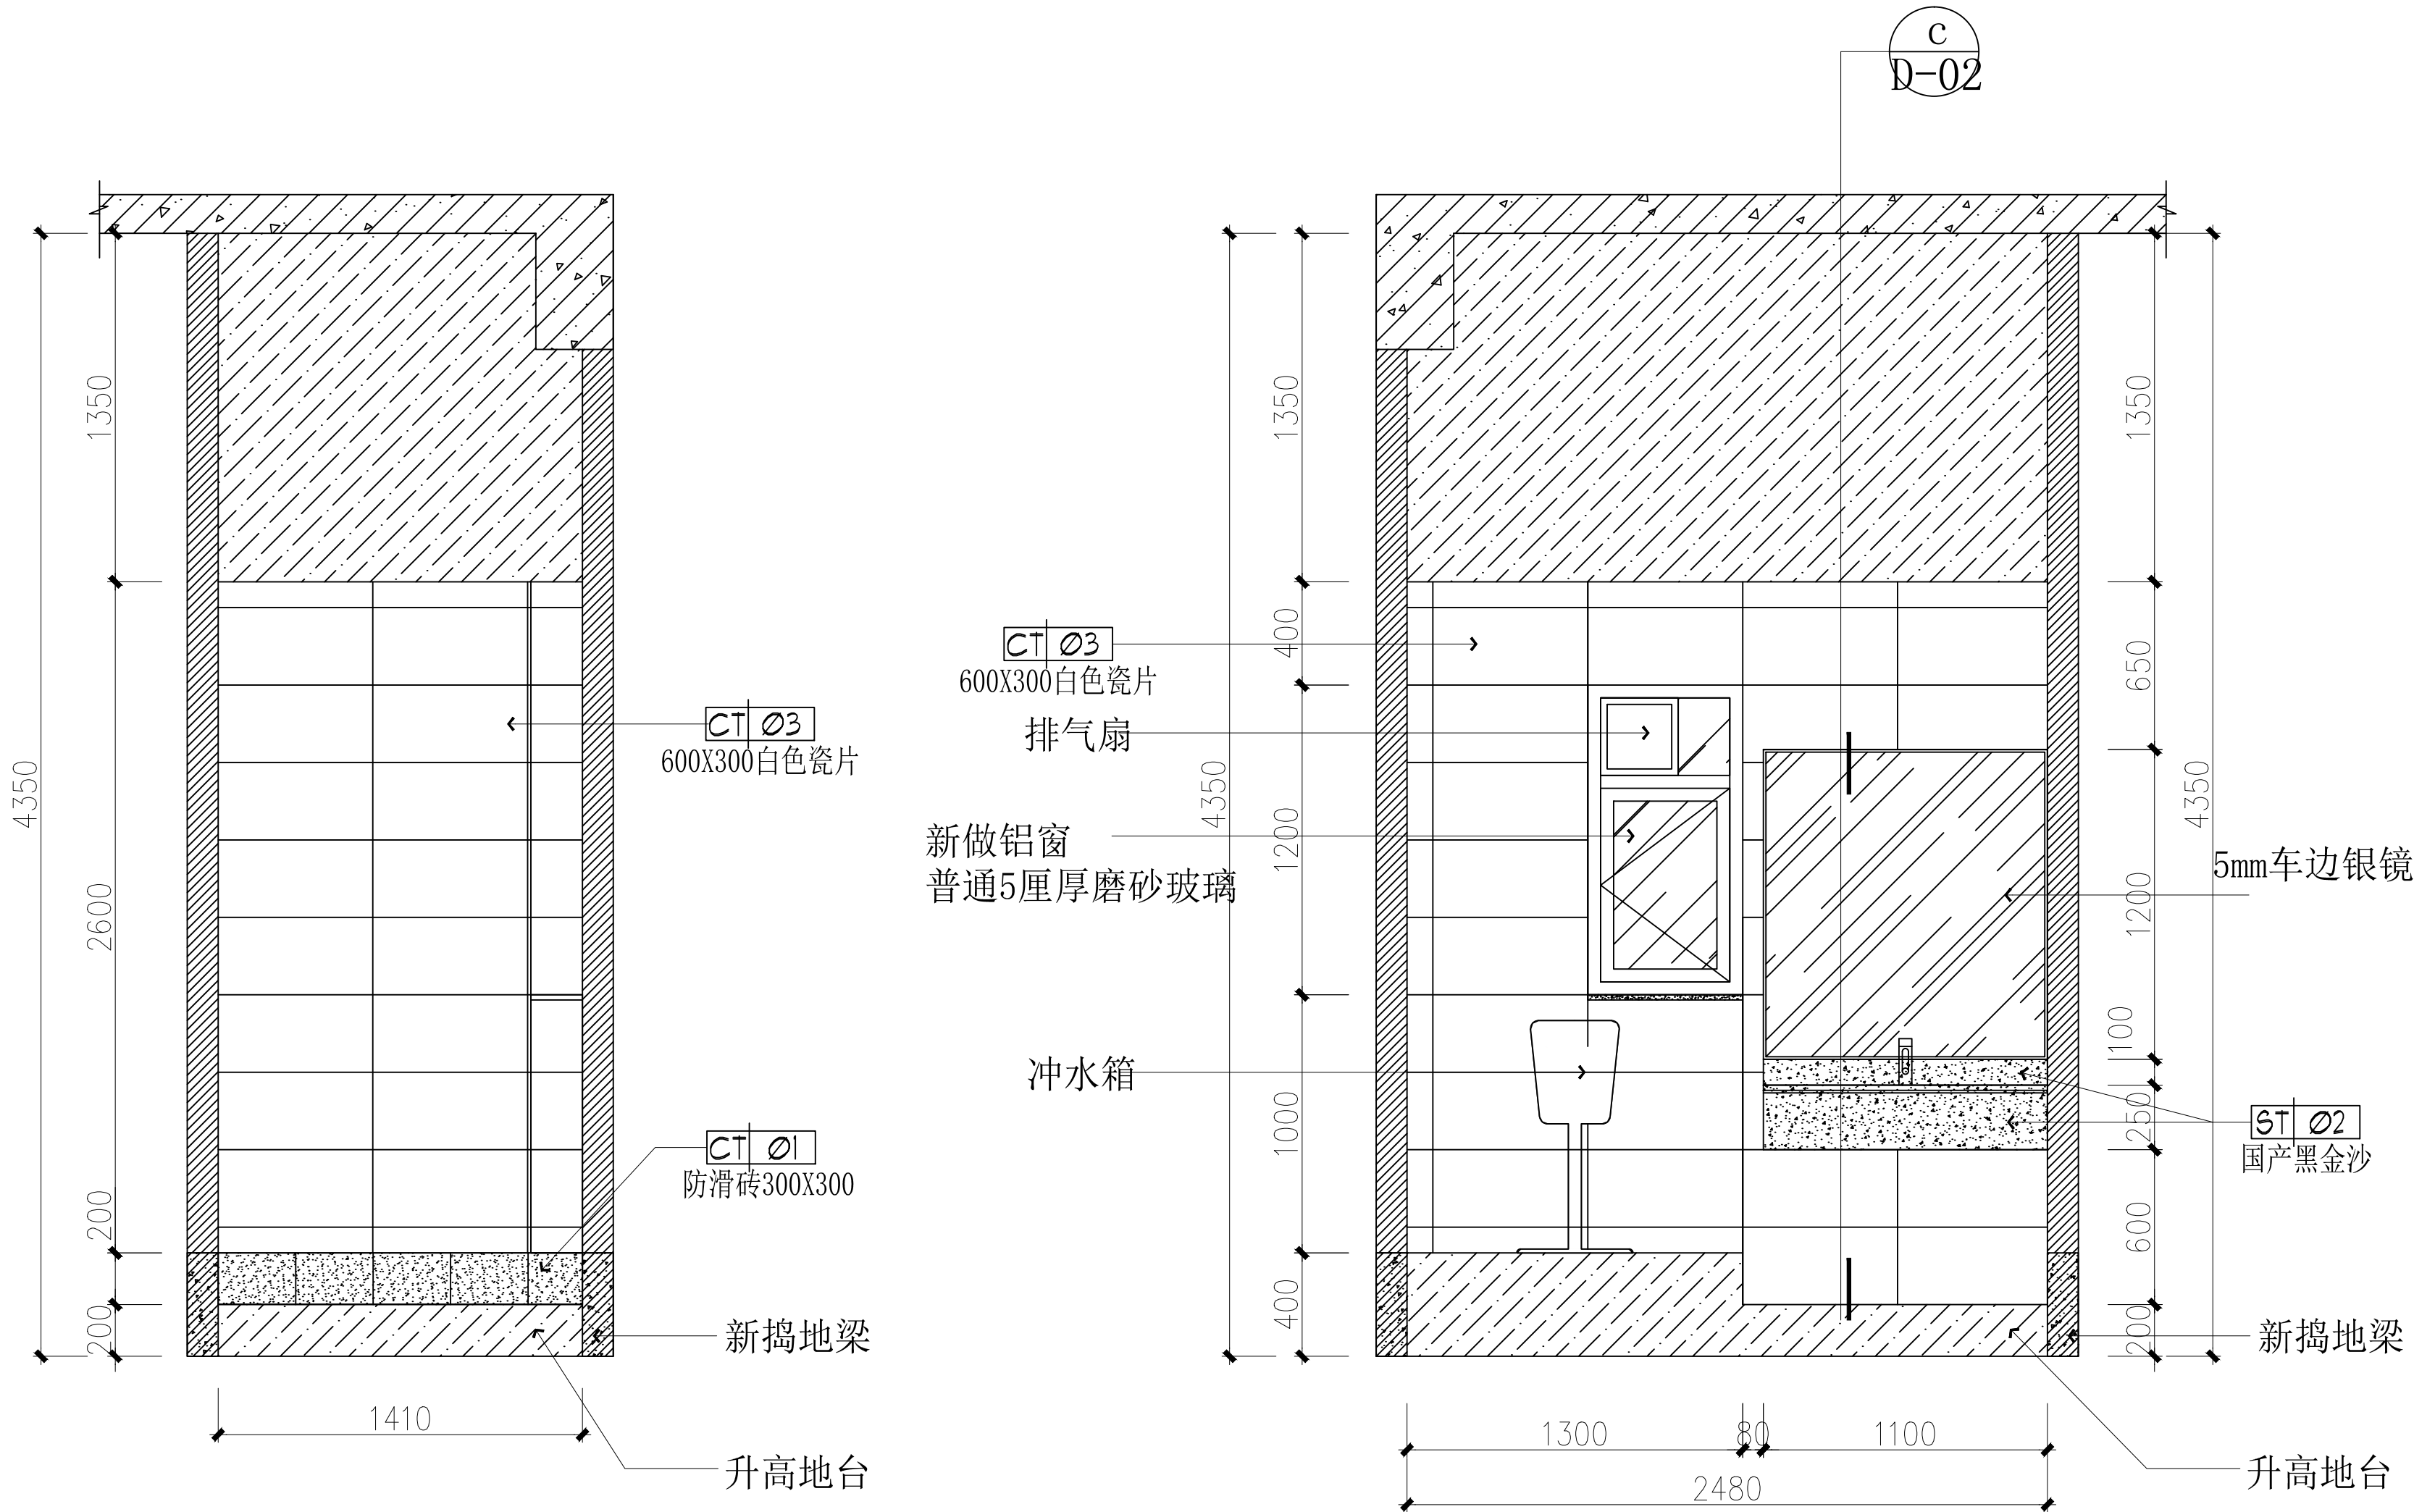

说明: 卫生间墙身及地面需要做防水处理, 做法详见设计说明。

卫生间 A 立面图 1:30

卫生间 B 立面图 1:30

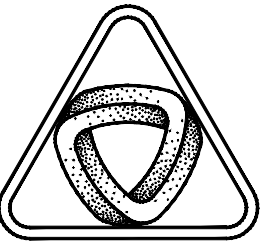

XIN GUANG SHA

广东新广厦建筑设计院有限公司

Guangdong Xinguangsha Architecture

Design Institute Co., Ltd.

建筑工程 甲级 编号 A144003751

城市规划 丙级 编号 [粤]城规编 (183001)

工程勘察 乙级 编号 B244003758

市政工程 丙级 编号 A244003758 (道路)

会 签

COORDINATION

建筑
ARCHT.
园林
GARDEN.
结构
STRUCT.
给排水
PLUMBING
电气
ELEC.
暖通/燃气
HVAC/GAS

附 注

DESCRIPTIONS


1. 不可按图纸 (含CAD文件) 量取尺寸, 所有尺寸均须通过放样确定。未经我方同意不得使用、泄露、散布或复制本文件及其他资料, 违者必究。

审定 APPROVED BY	曾世妙	何乐易
审核 EXAMINED BY	何峭峰	何乐易
项目负责 CAPTAIN	何峭峰	何乐易
专业负责 CHIEF ENGL.	贺国强	何乐易
校对 CHECKED BY	谭松育	何乐易
方案设计 SCHEME DESIGN	何乐易	何乐易
设计 DESIGNED BY	何乐易	何乐易


建设单位 CLIENT	江门市住房和城乡建设局
建设地点 SITE	江门市蓬江区
工程名称 PROJECT	盈泽园4幢休闲书吧升级改造项目
子项-单体名称 SUBPROJECT-UNIT	
图 名 TITLE	卫生间 C/D 立面图
审批编号 APPROVAL NO.	

版次 EDITION NO.	日期 DATE	2024. 09
图 别 DRAWING TYPE	图 号 DRAWING NO.	L-08


归档纪录
ARCHIVES:

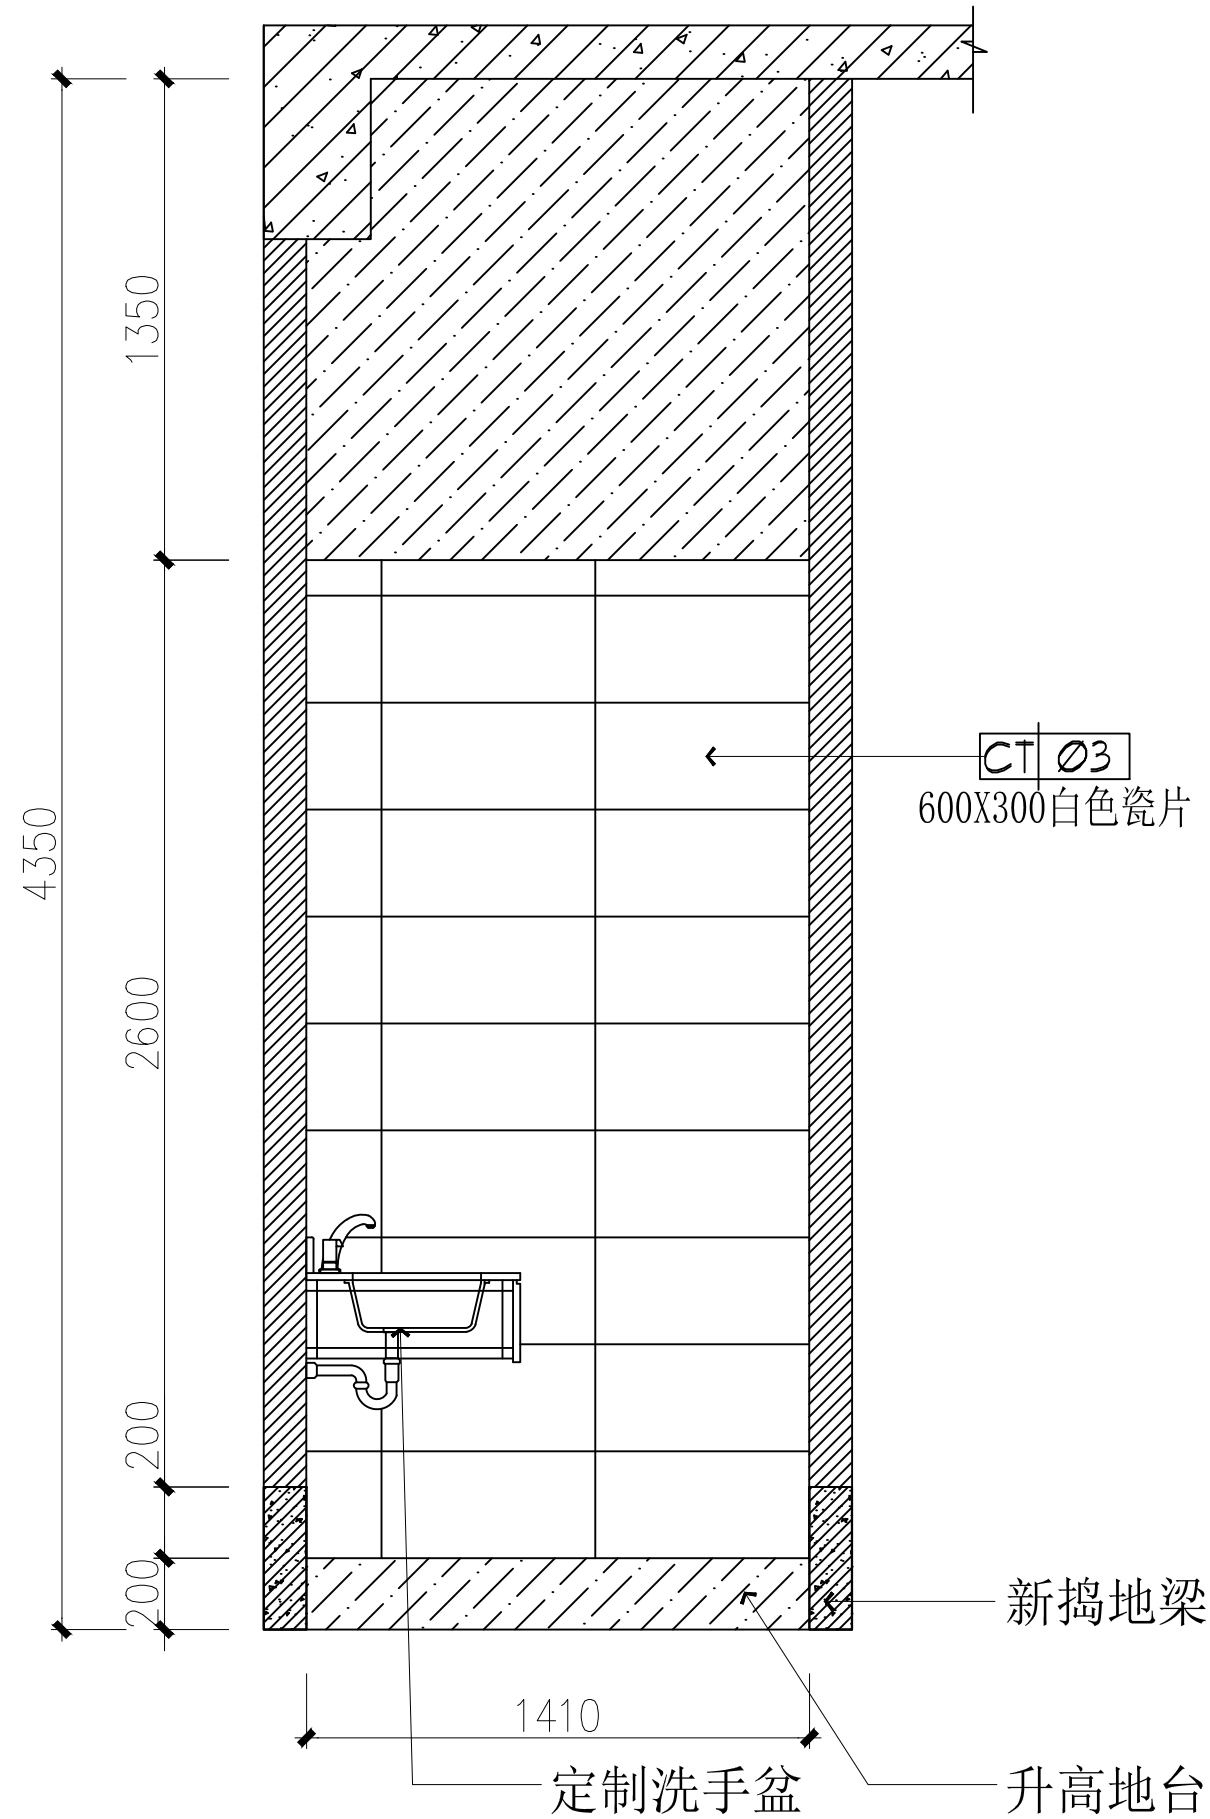

卫生间 C 立面图 1:30

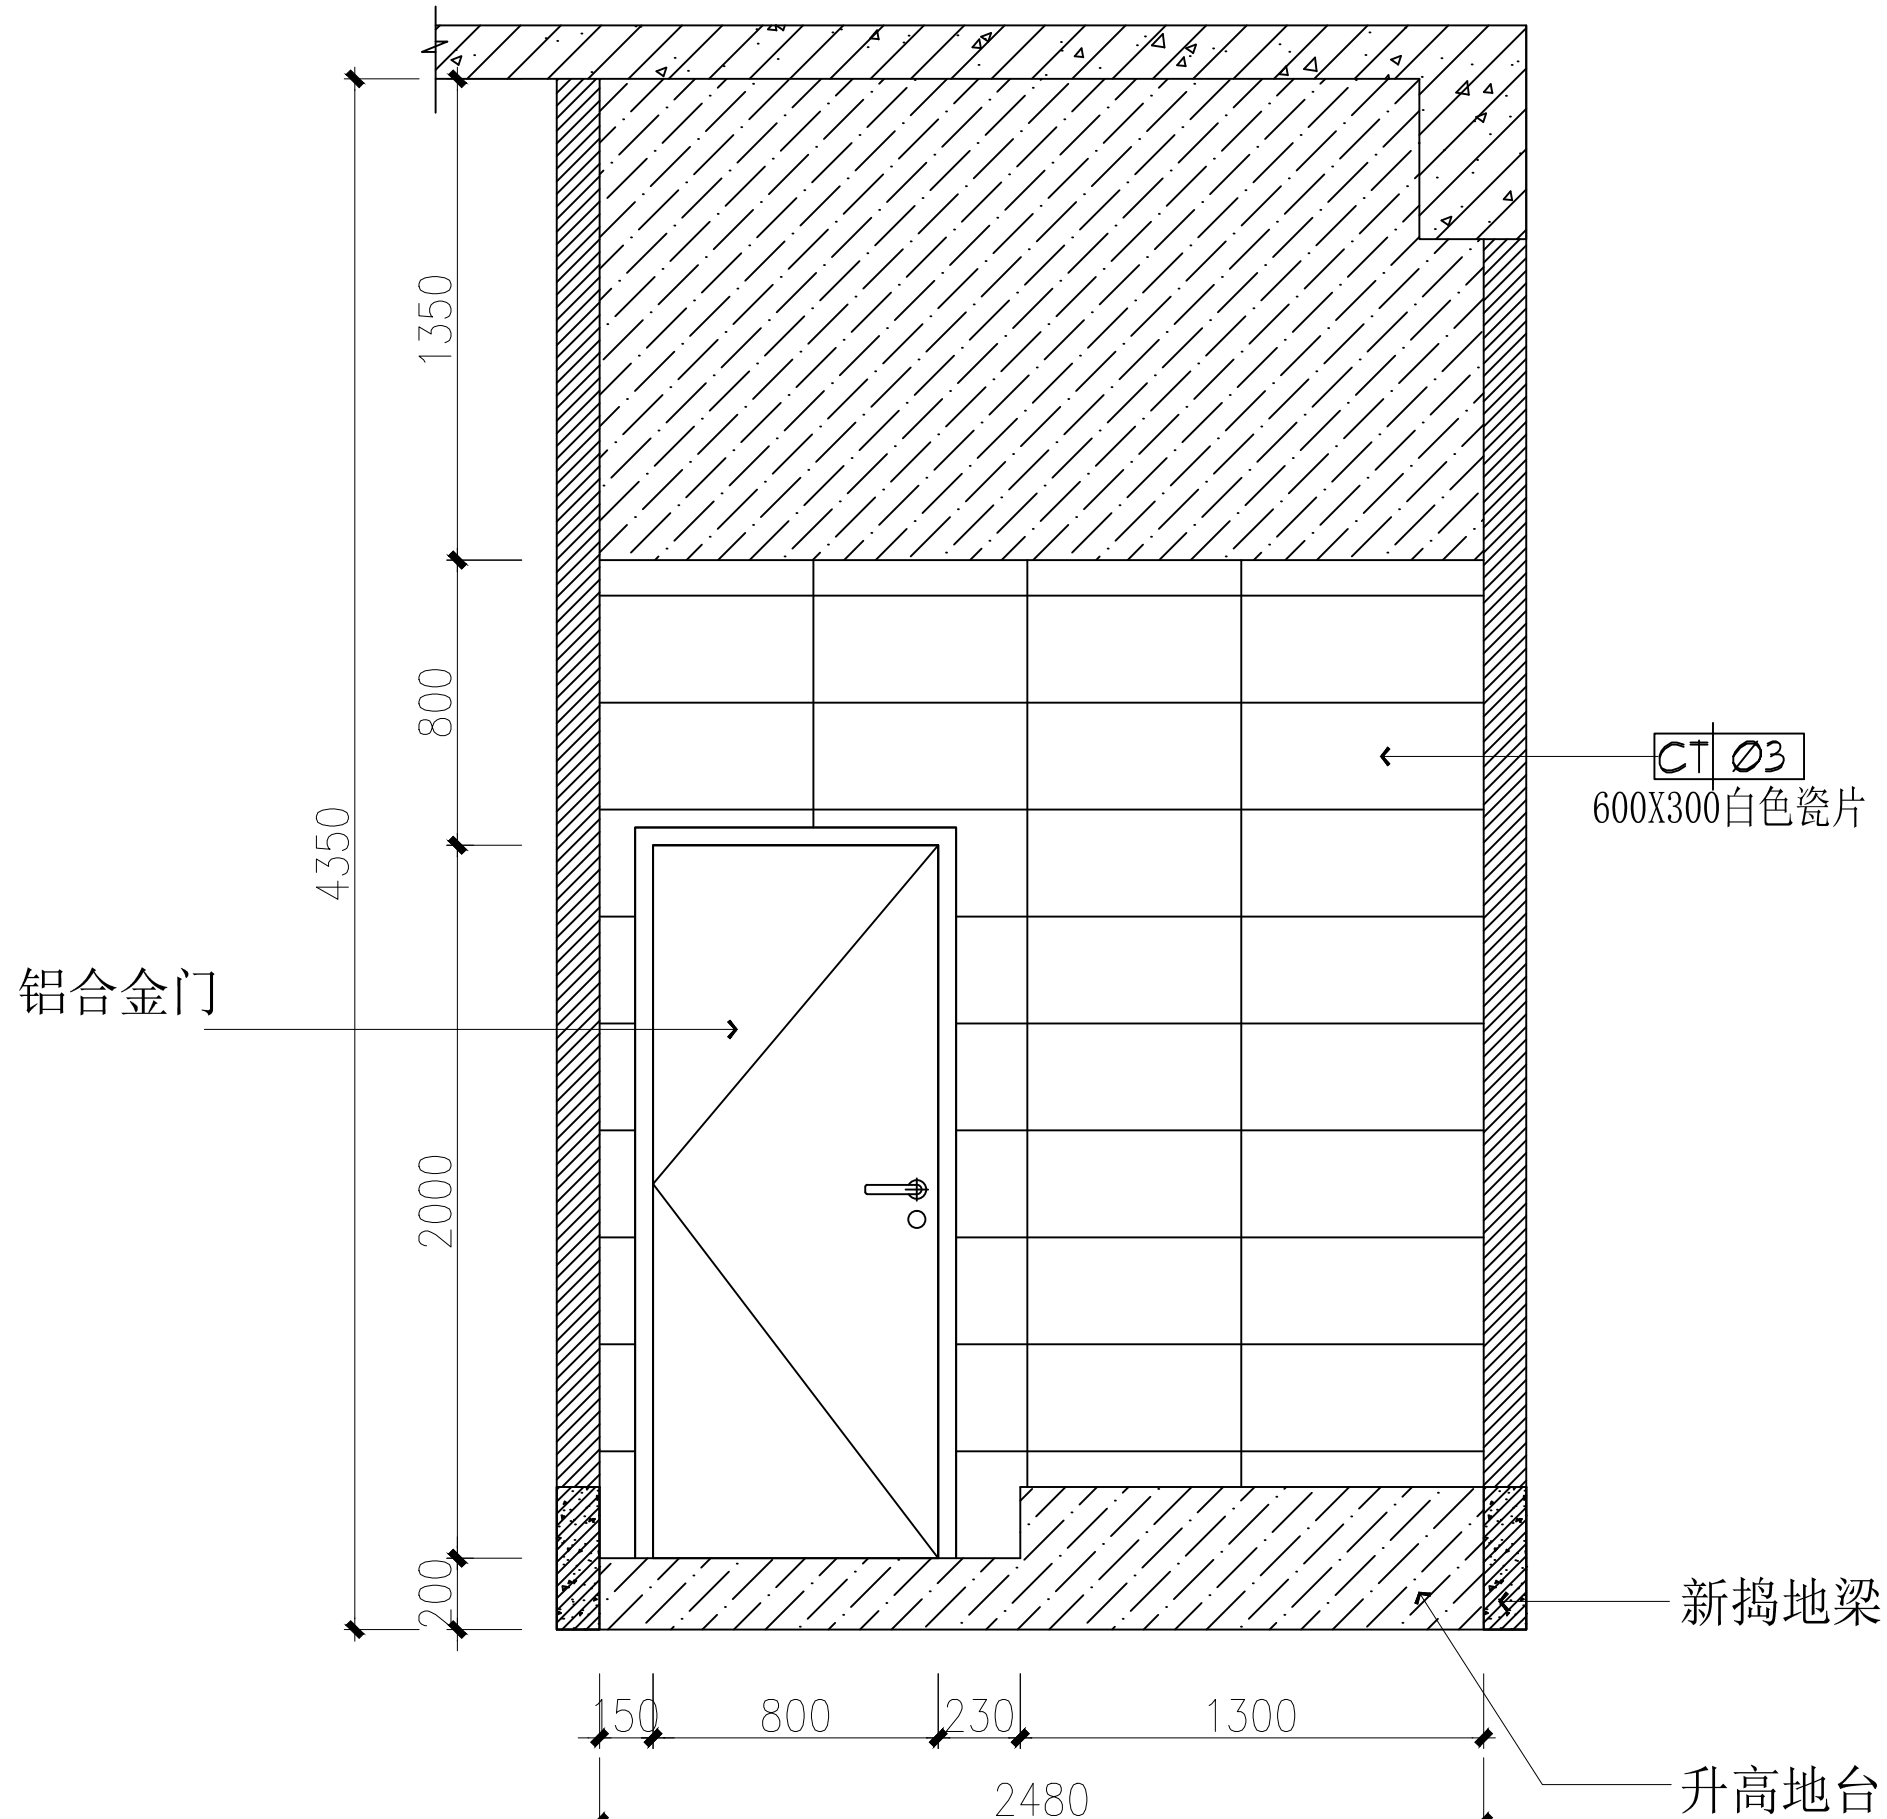

卫生间 D 立面图 1:30

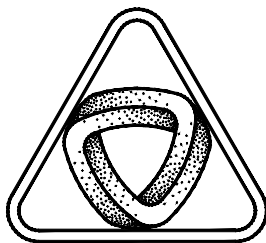

XIN GUANG SHA

广东新广厦建筑设计院有限公司

Guangdong Xinguangsha Architecture

Design Institute Co., Ltd.

建筑工程 甲级 编号 A144003751

城市规划 丙级 编号 [粤]城规编 (183001)

工程勘察 乙级 编号 B244003758

市政工程 丙级 编号 A244003758 (道路)

会 签

COORDINATION

建筑
ARCHT.
园林
GARDEN.
结构
STRUCT
给排水
PLUMBING
电气
ELEC.
暖通/燃气
HVAC/GAS

附 注

DESCRIPTIONS

1. 不可按图纸 (含CAD文件) 量取尺寸, 所有尺寸均须通过放样确定。未经我方同意不得使用、泄露、散布或复制本文件及其他资料, 违者必究。

审定
APPROVED BY
审核
EXAMINED BY
项目负责
CAPTAIN
专业负责
CHIEF ENGL.
校对
CHECKED BY
方案设计
SCHEME DESIGN
设计
DESIGNED BY

曾世妙
何峭峰
何峭峰
贺国强
谭松育
何乐易
何乐易

何乐易
何乐易
何乐易
何乐易
何乐易
何乐易
何乐易

建设单位
CLIENT

江门市住房和城乡建设局

建设地点
SITE

江门市蓬江区

工程名称
PROJECT

盈泽园4幢休闲书吧升级改造项目

子项-单体名称
SUBPROJECT-UNIT

图 名
TITLE

借书室 A 立面图

审批编号
APPROVAL NO.

版 次
EDITION NO.

日 期
DATE

2024. 09

图 别
DRAWING TYPE

施工图

图 号
DRAWING NO.

L-09

归档纪录
ARCHIVES:

10mm钢化清玻璃

黑色铝合金框
1.8厚

原有墙身重新
油白色乳胶漆


无框地弹门
12mm钢化玻璃
双开门

原有墙身重新
油白色乳胶漆


原有墙身重新
油白色乳胶漆

瓷砖脚线

钢化磨砂玻璃

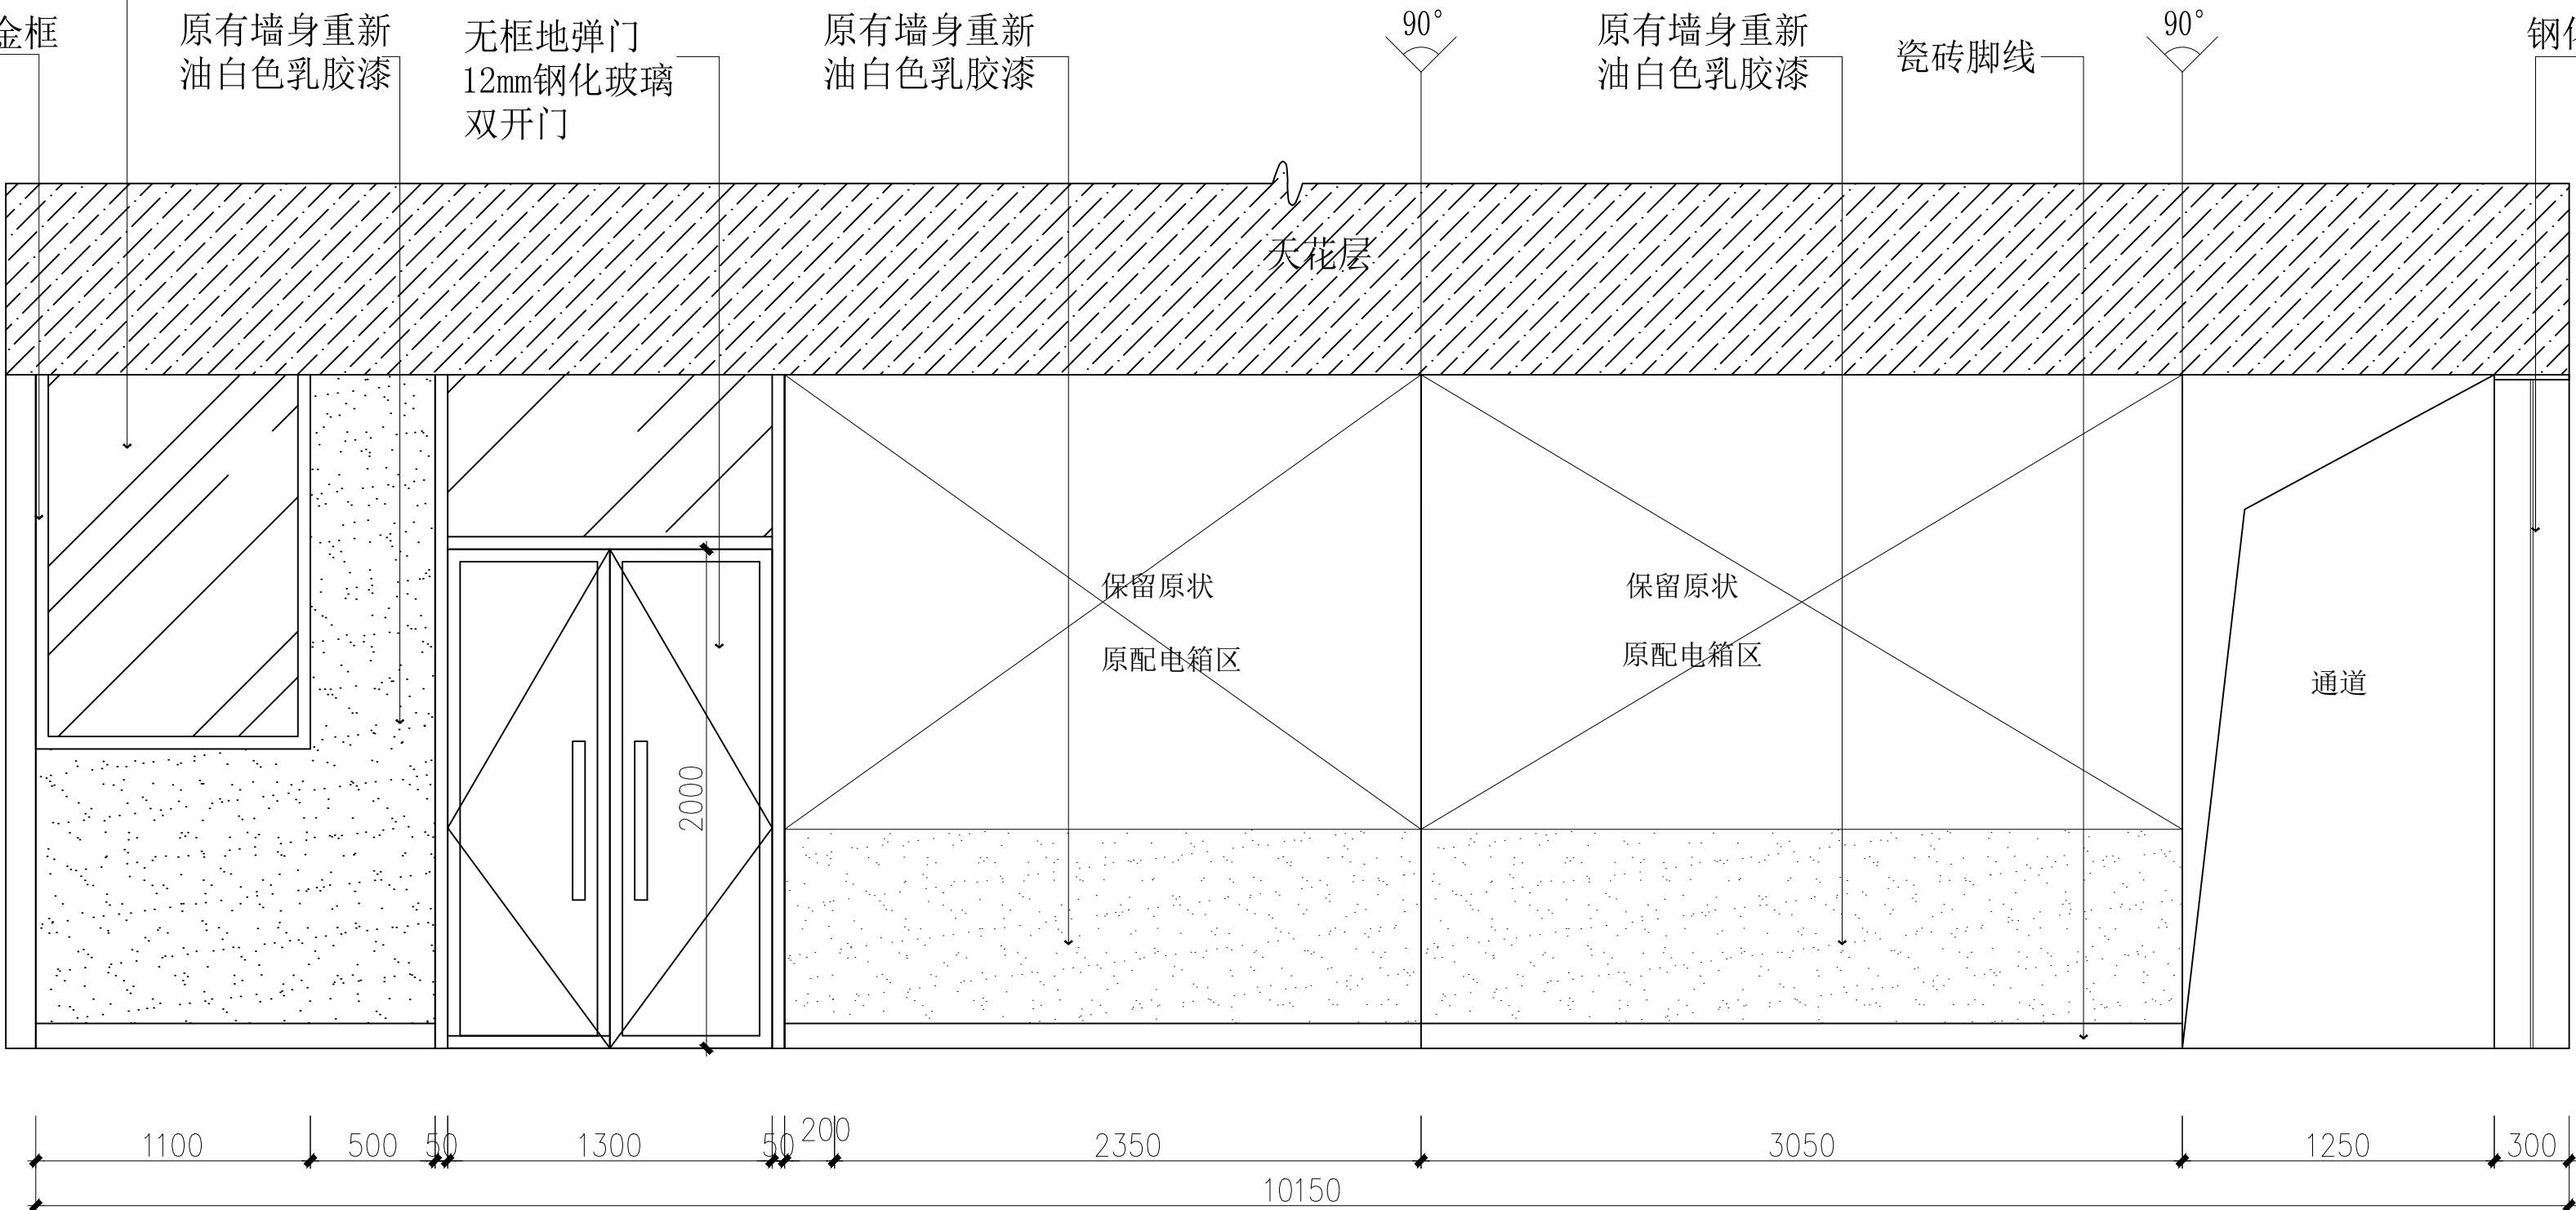

阅读区 A 立面图 1:30

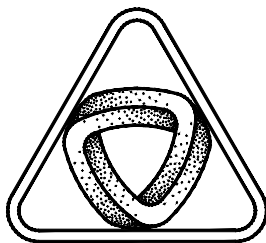

XIN GUANG SHA

广东新广厦建筑设计院有限公司

Guangdong Xinguangsha Architecture

Design Institute Co.,Ltd.

建筑工程 甲级 编号 A144003751

城市规划 丙级 编号 [粤]城规编 (183001)

工程勘察 乙级 编号 B244003758

市政工程 丙级 编号 A244003758 (道路)

会 签

COORDINATION

建筑
ARCHT.
园林
GARDEN.
结构
STRUCT
给排水
PLUMBING
电气
ELEC.
暖通/燃气
HVAC/GAS

附 注

DESCRIPTIONS


1. 不可按图纸(含CAD文件)量取尺寸,所有尺寸均须通过放样确定。未经我方同意不得使用、泄露、散布或复制本文件及其他资料,违者必究。

审定 APPROVED BY	曾世妙	
审核 EXAMINED BY	何峭峰	
项目负责 CAPTAIN	何峭峰	
专业负责 CHIEF ENGL.	贺国强	
校对 CHECKED BY	谭松育	
方案设计 SCHEME DESIGN	何乐易	
设计 DESIGNED BY	何乐易	


建设单位 CLIENT	江门市住房和城乡建设局
建设地点 SITE	江门市蓬江区
工程名称 PROJECT	盈泽园4幢休闲书吧升级改造项目
子项-单体名称 SUBPROJECT-UNIT	
图 名 TITLE	借书室 A 立面图
审批编号 APPROVAL NO.	

版次 EDITION NO.	日期 DATE	2024. 09
图别 DRAWING TYPE	施工图	图号 DRAWING NO. L-10

归档纪录 ARCHIVES:	
-------------------	--

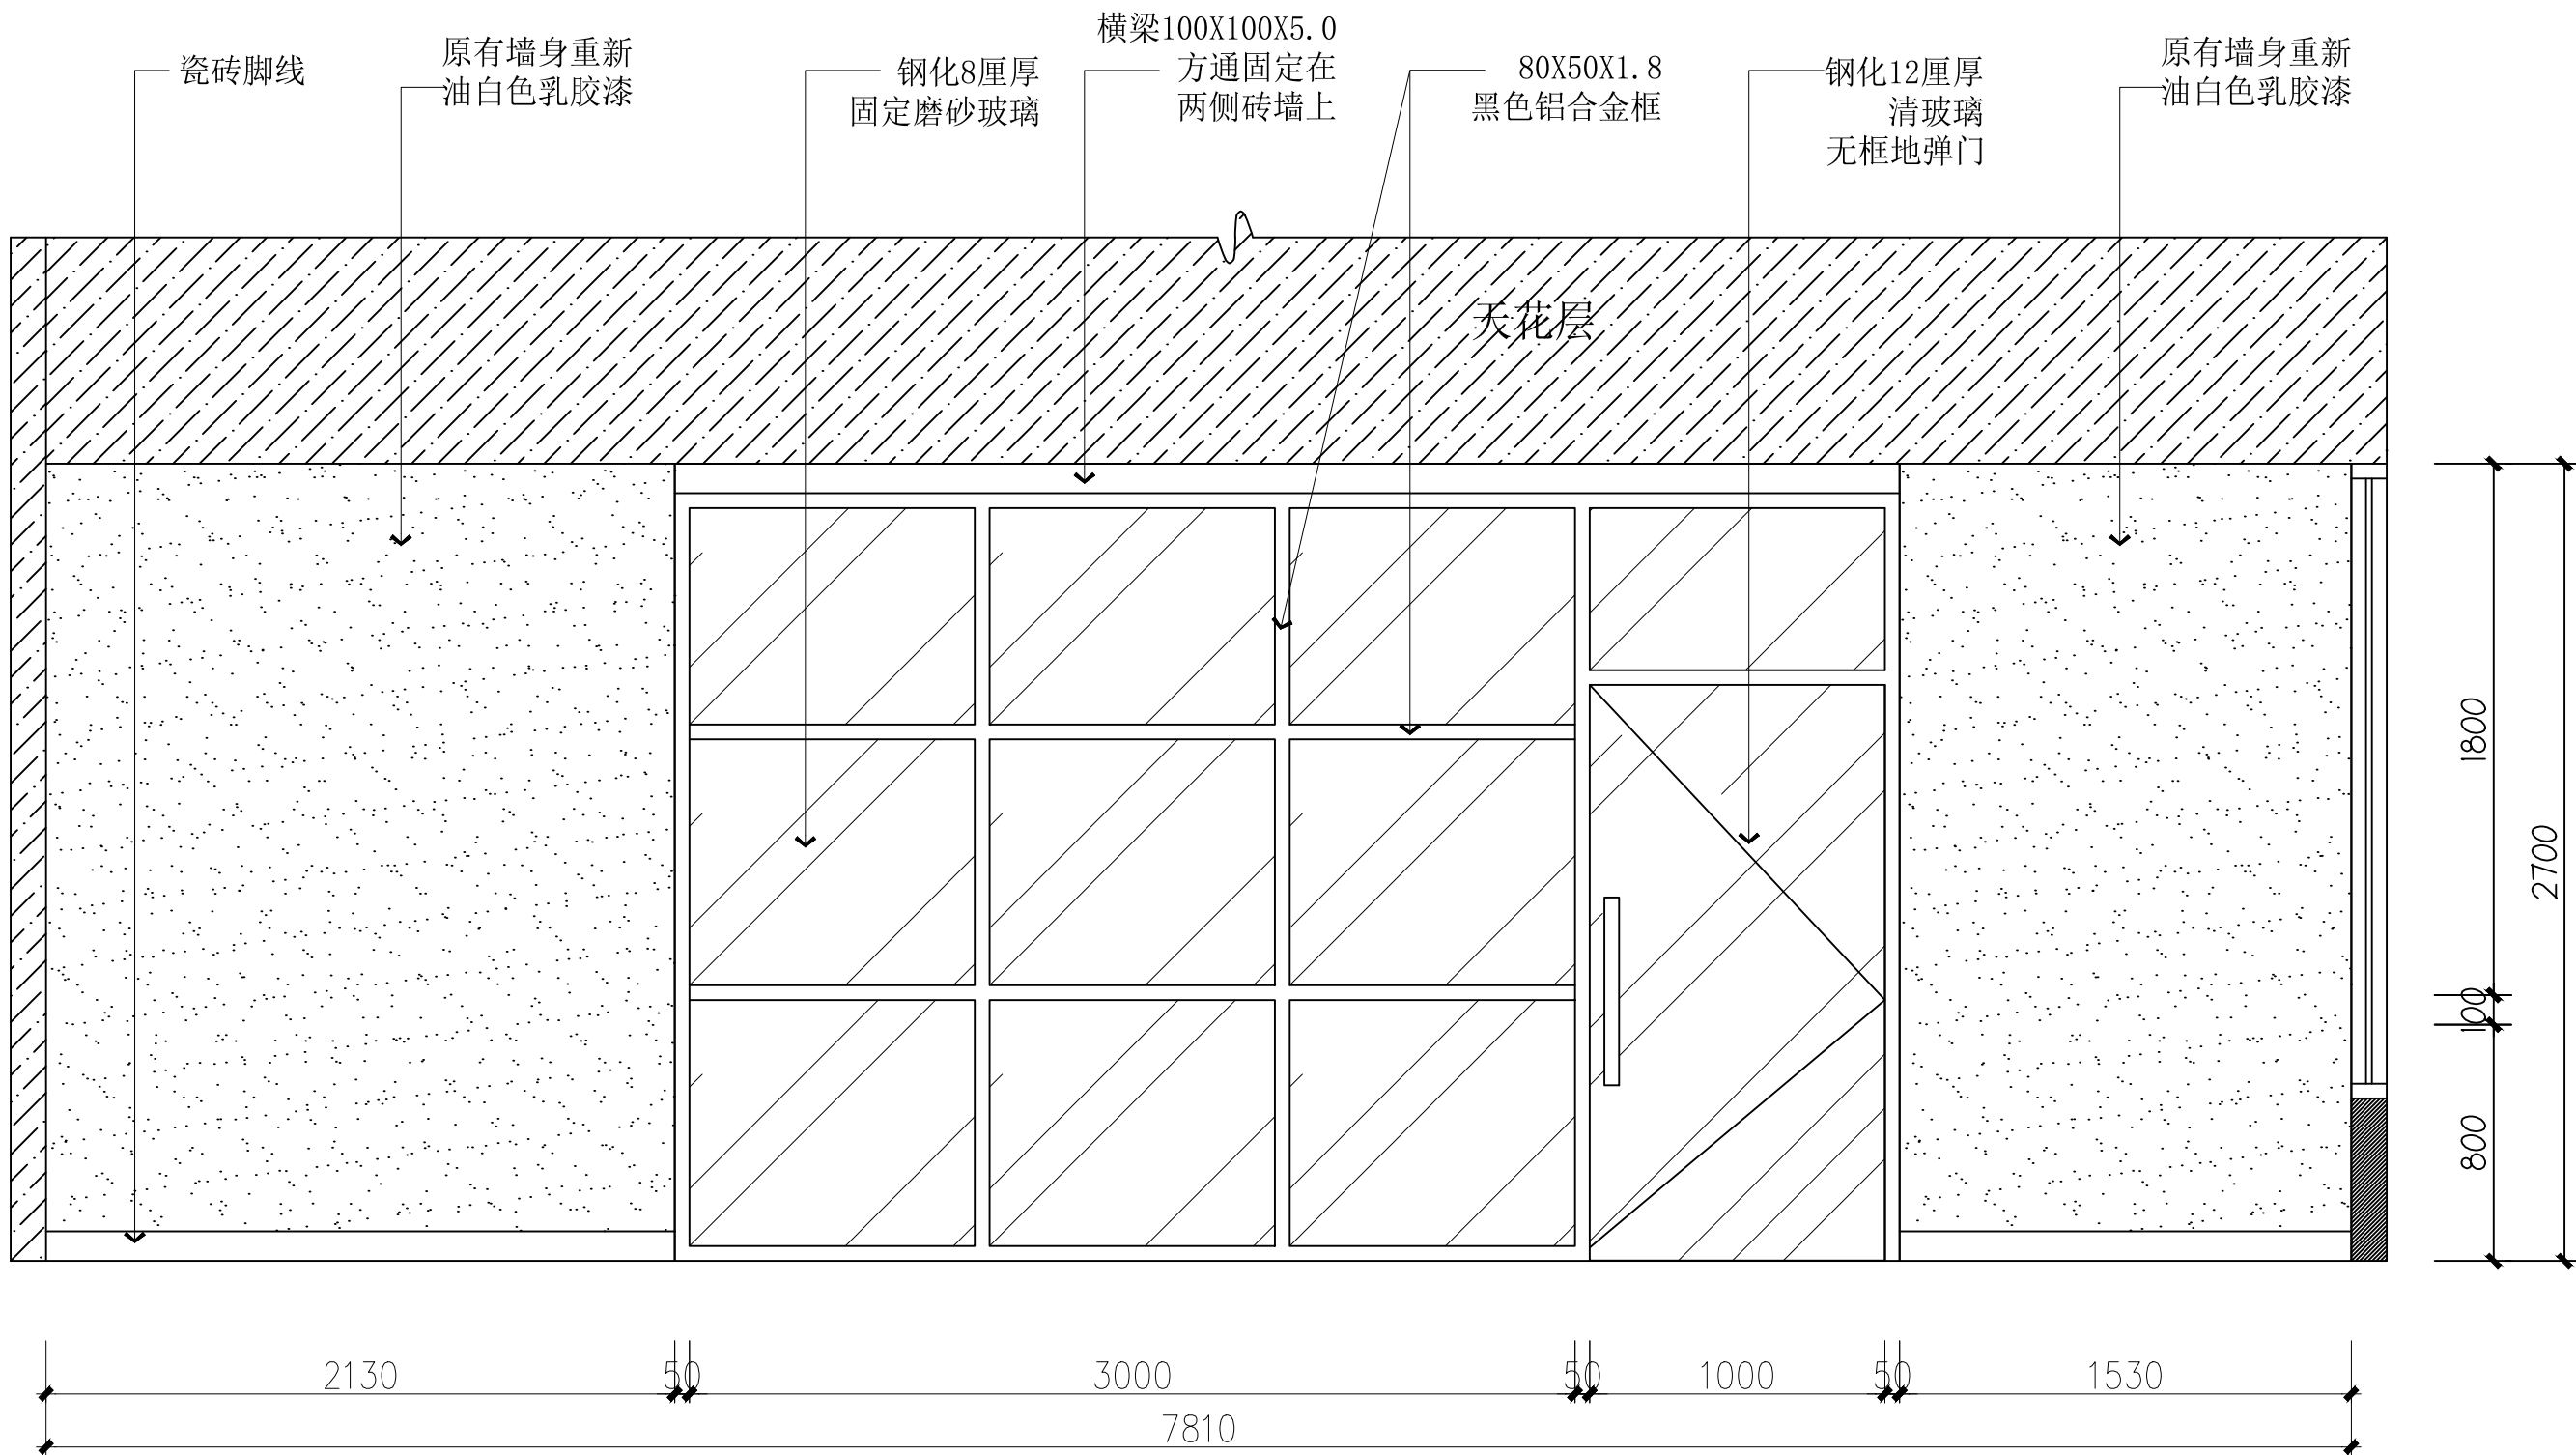

阅读区 B 立面图 1:30

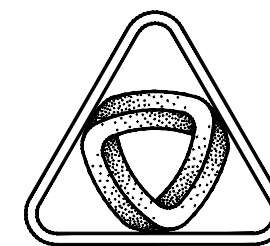

XIN GUANG SHA

广东新广厦建筑设计院有限公司

Guangdong Xinguangsha Architecture

Design Institute Co., Ltd.

建筑工程 甲级 编号 A144003751

城市规划 丙级 编号 [粤]城规编 (183001)

工程勘察 乙级 编号 B244003758

市政工程 丙级 编号 A244003758 (道路)

会 签
COORDINATION

建 筑 ARCHT.	
园 林 GARDEN.	
结 构 STRUCT	
给 排 水 PLUMBING	
电 气 ELEC.	
暖 通/燃 气 HVAC/GAS	

附 注
DESCRIPTIONS


1. 不可按图纸 (含CAD文件) 量取尺寸, 所有尺寸均须通过放样确定。未经我方同意不得使用、泄露、散布或复制本文件及其他资料, 违者必究。

审 定 APPROVED BY	曾 世 妙	何 峭 峰
审 核 EXAMINED BY	何 峭 峰	何 峭 峰
项 目 负 责 CAPTAIN	何 峭 峰	何 峭 峰
专 业 负 责 CHIEF ENGL.	贺 国 强	何 峭 峰
校 对 CHECKED BY	谭 松 育	何 峭 峰
方 案 设 计 SCHEME DESIGN	何 乐 易	何 乐 易
设 计 DESIGNED BY	何 乐 易	何 乐 易


建 设 单 位 CLIENT	江门市住房和城乡建设局
建 设 地 点 SITE	江门市蓬江区
工 程 名 称 PROJECT	盈泽园4幢休闲书吧升级改造项目
子项-单体名称 SUBPROJECT-UNIT	
图 名 TITLE	借书室 A 立面图
审 批 编 号 APPROVAL NO.	

版 次 EDITION NO.	日 期 DATE	2024. 09
图 别 DRAWING TYPE	图 号 DRAWING NO.	L-11

归档纪录
ARCHIVES:

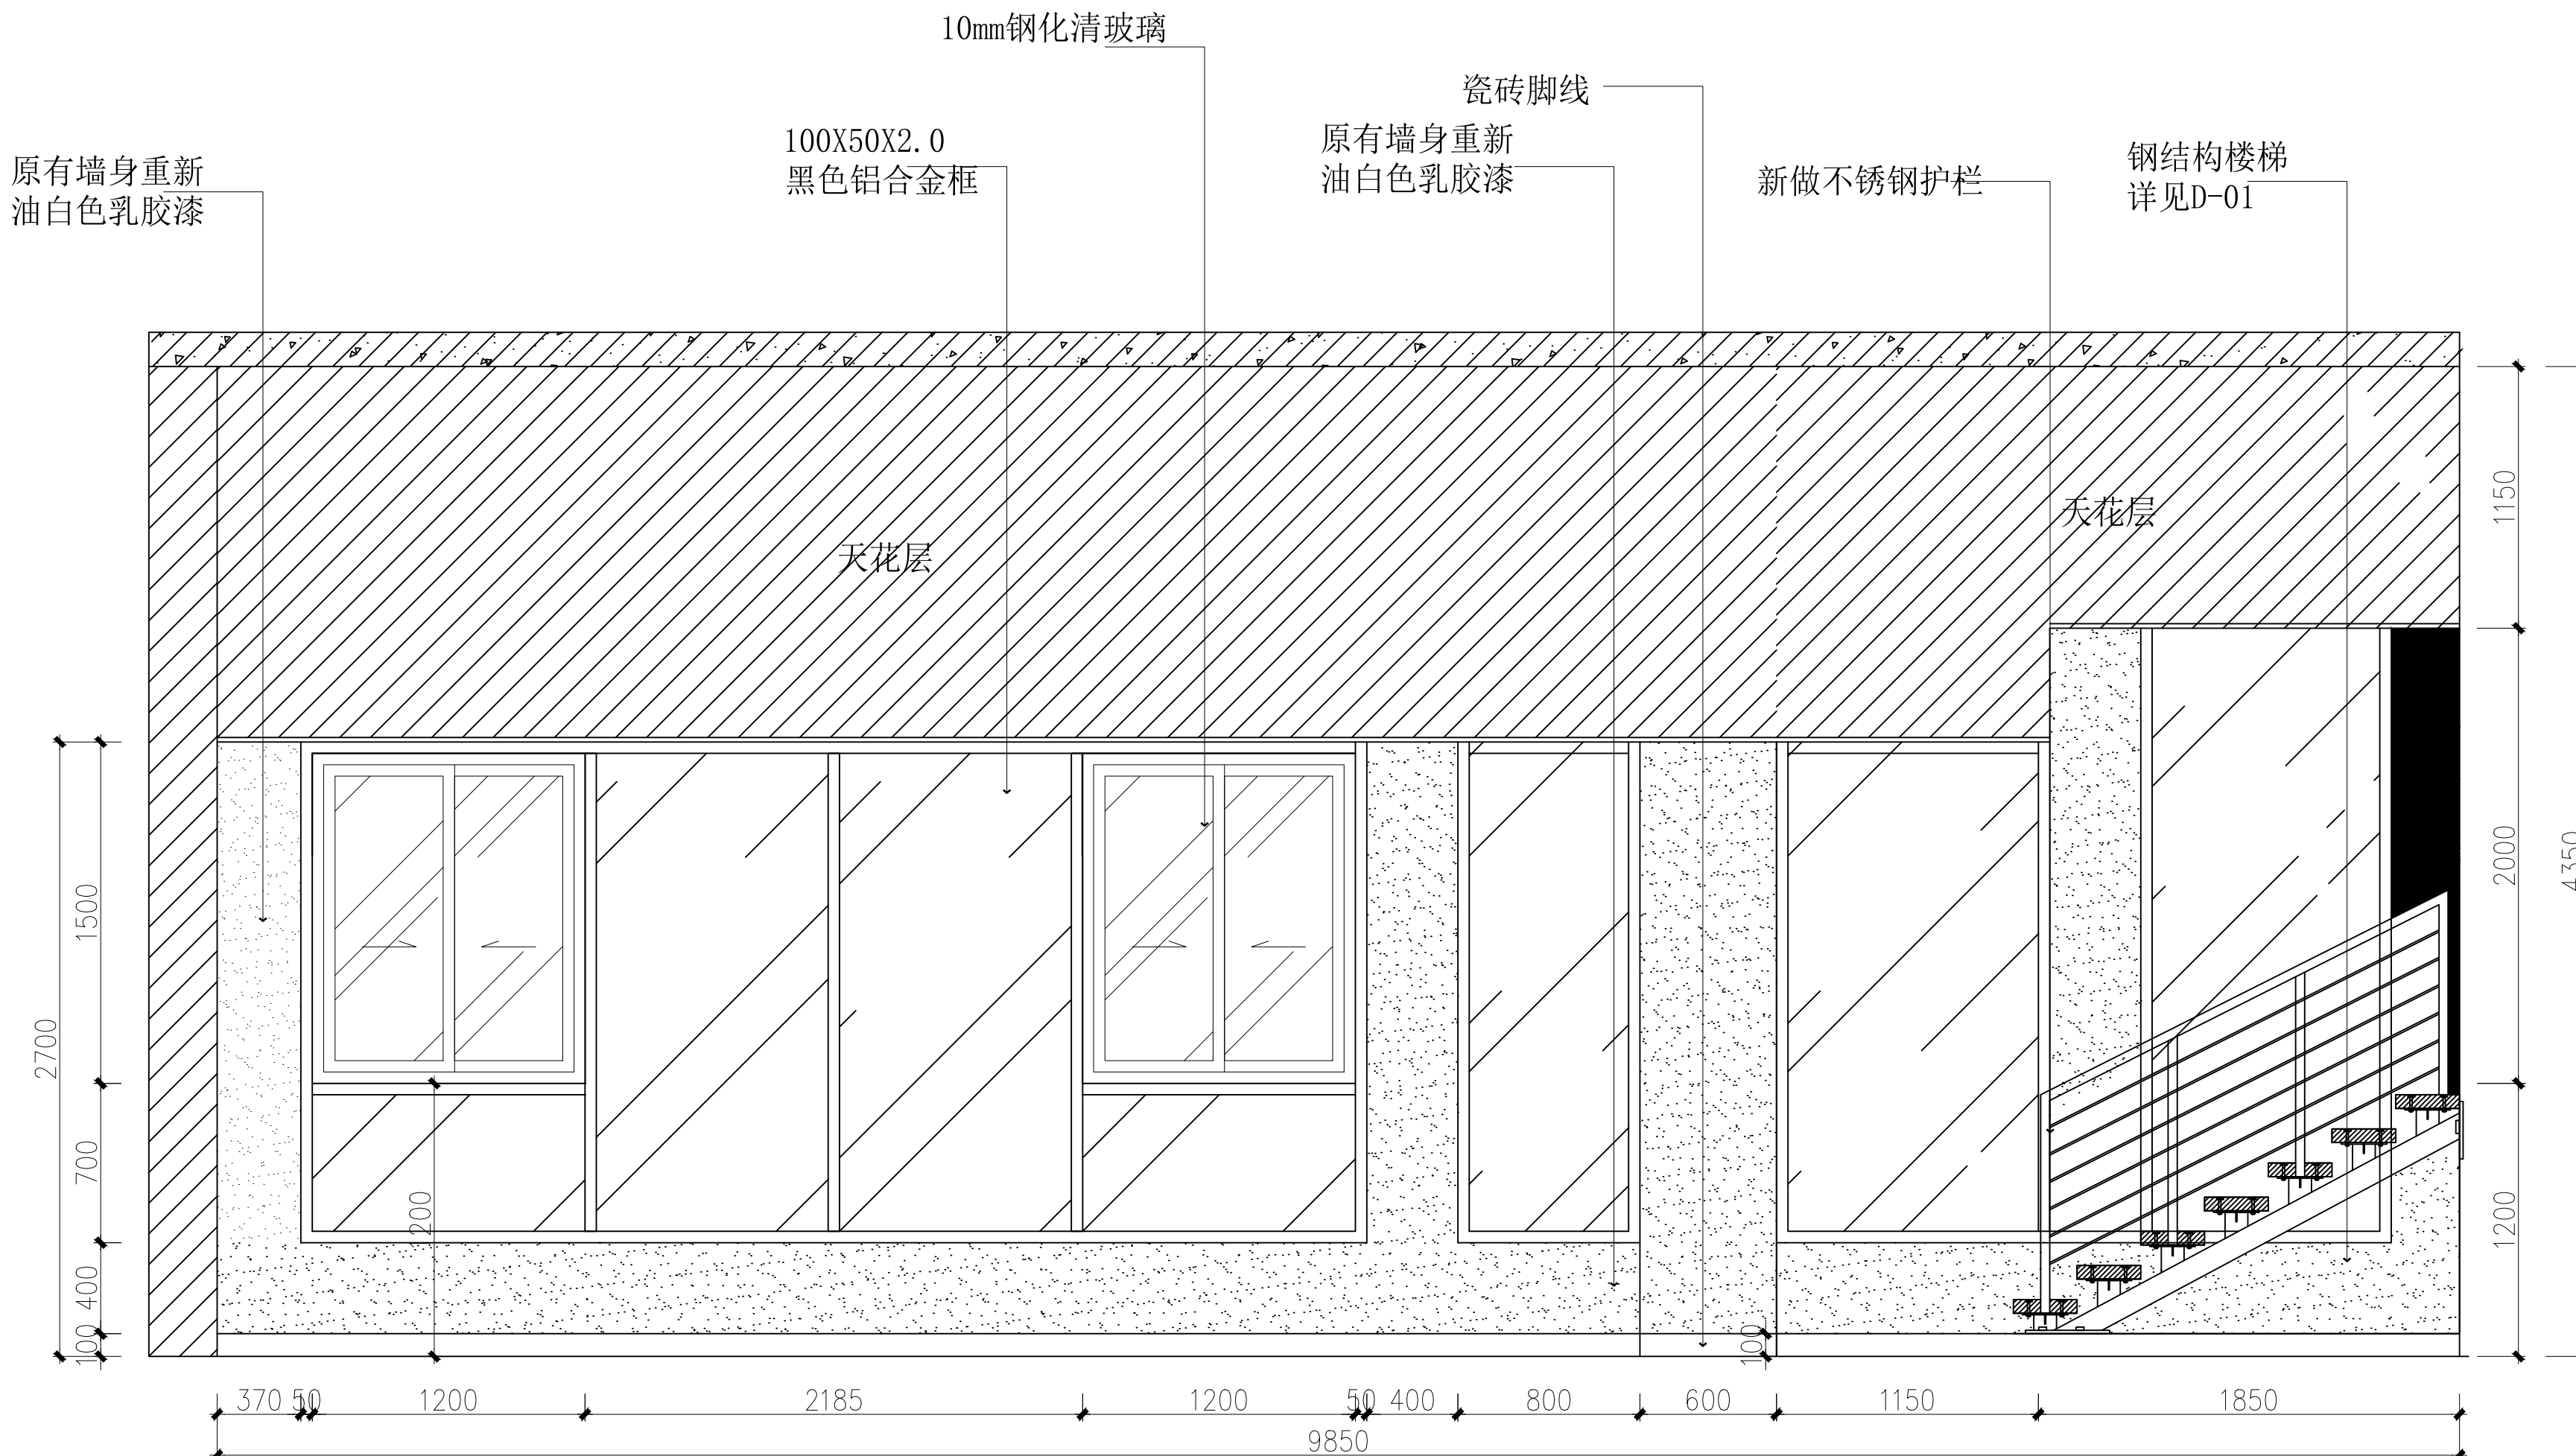

阅读区 C 立面图 1:30

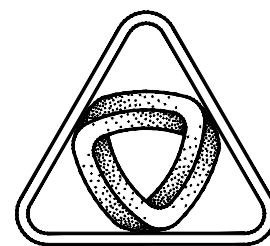

XIN GUANG SHA

广东新广厦建筑设计院有限公司

Guangdong Xinguangsha Architecture

Design Institute Co.,Ltd.

建筑工程 甲级 编号 A144003751

城市规划 丙级 编号 [粤]城规编 (183001)

工程勘察 乙级 编号 B244003758

市政工程 丙级 编号 A244003758 (道路)

会 签

COORDINATION

建 筑

ARCHT.

园 林

GARDEN.

结 构

STRUCT

给 排 水

PLUMBING

电 气

ELEC.

暖 通 / 燃 气

HVAC/GAS

附 注

DESCRIPTIONS

1. 不可按图纸 (含CAD文件) 量取尺寸, 所有尺寸均须通过放样确定。未经我方同意不得使用、泄露、散布或复制本文件及其他资料, 违者必究。

审 定

APPROVED BY

曾 世 妙

审 核

EXAMINED BY

何 峭 峰

项 目 负 责

CAPTAIN

何 峭 峰

专 业 负 责

CHIEF ENGL.

贺 国 强

校 对

CHECKED BY

谭 松 育

方 案 设 计

SCHEME DESIGN

何 乐 易

设 计

DESIGNED BY

何 乐 易

建 设 单 位

CLIENT

江门市住房和城乡建设局

建 设 地 点

SITE

江门市蓬江区

工 程 名 称

PROJECT

盈泽园4幢休闲书吧升级改造项目

子项-单体名称

SUBPROJECT-UNIT

图 名

TITLE

借书室 A 立面图

审 批 编 号

APPROVAL NO.

版 次

EDITION NO.

日 期

DATE

2024. 09

图 别

DRAWING TYPE


施 工 图

图 号


DRAWING NO. L-12

归 档 纪 录

ARCHIVES:

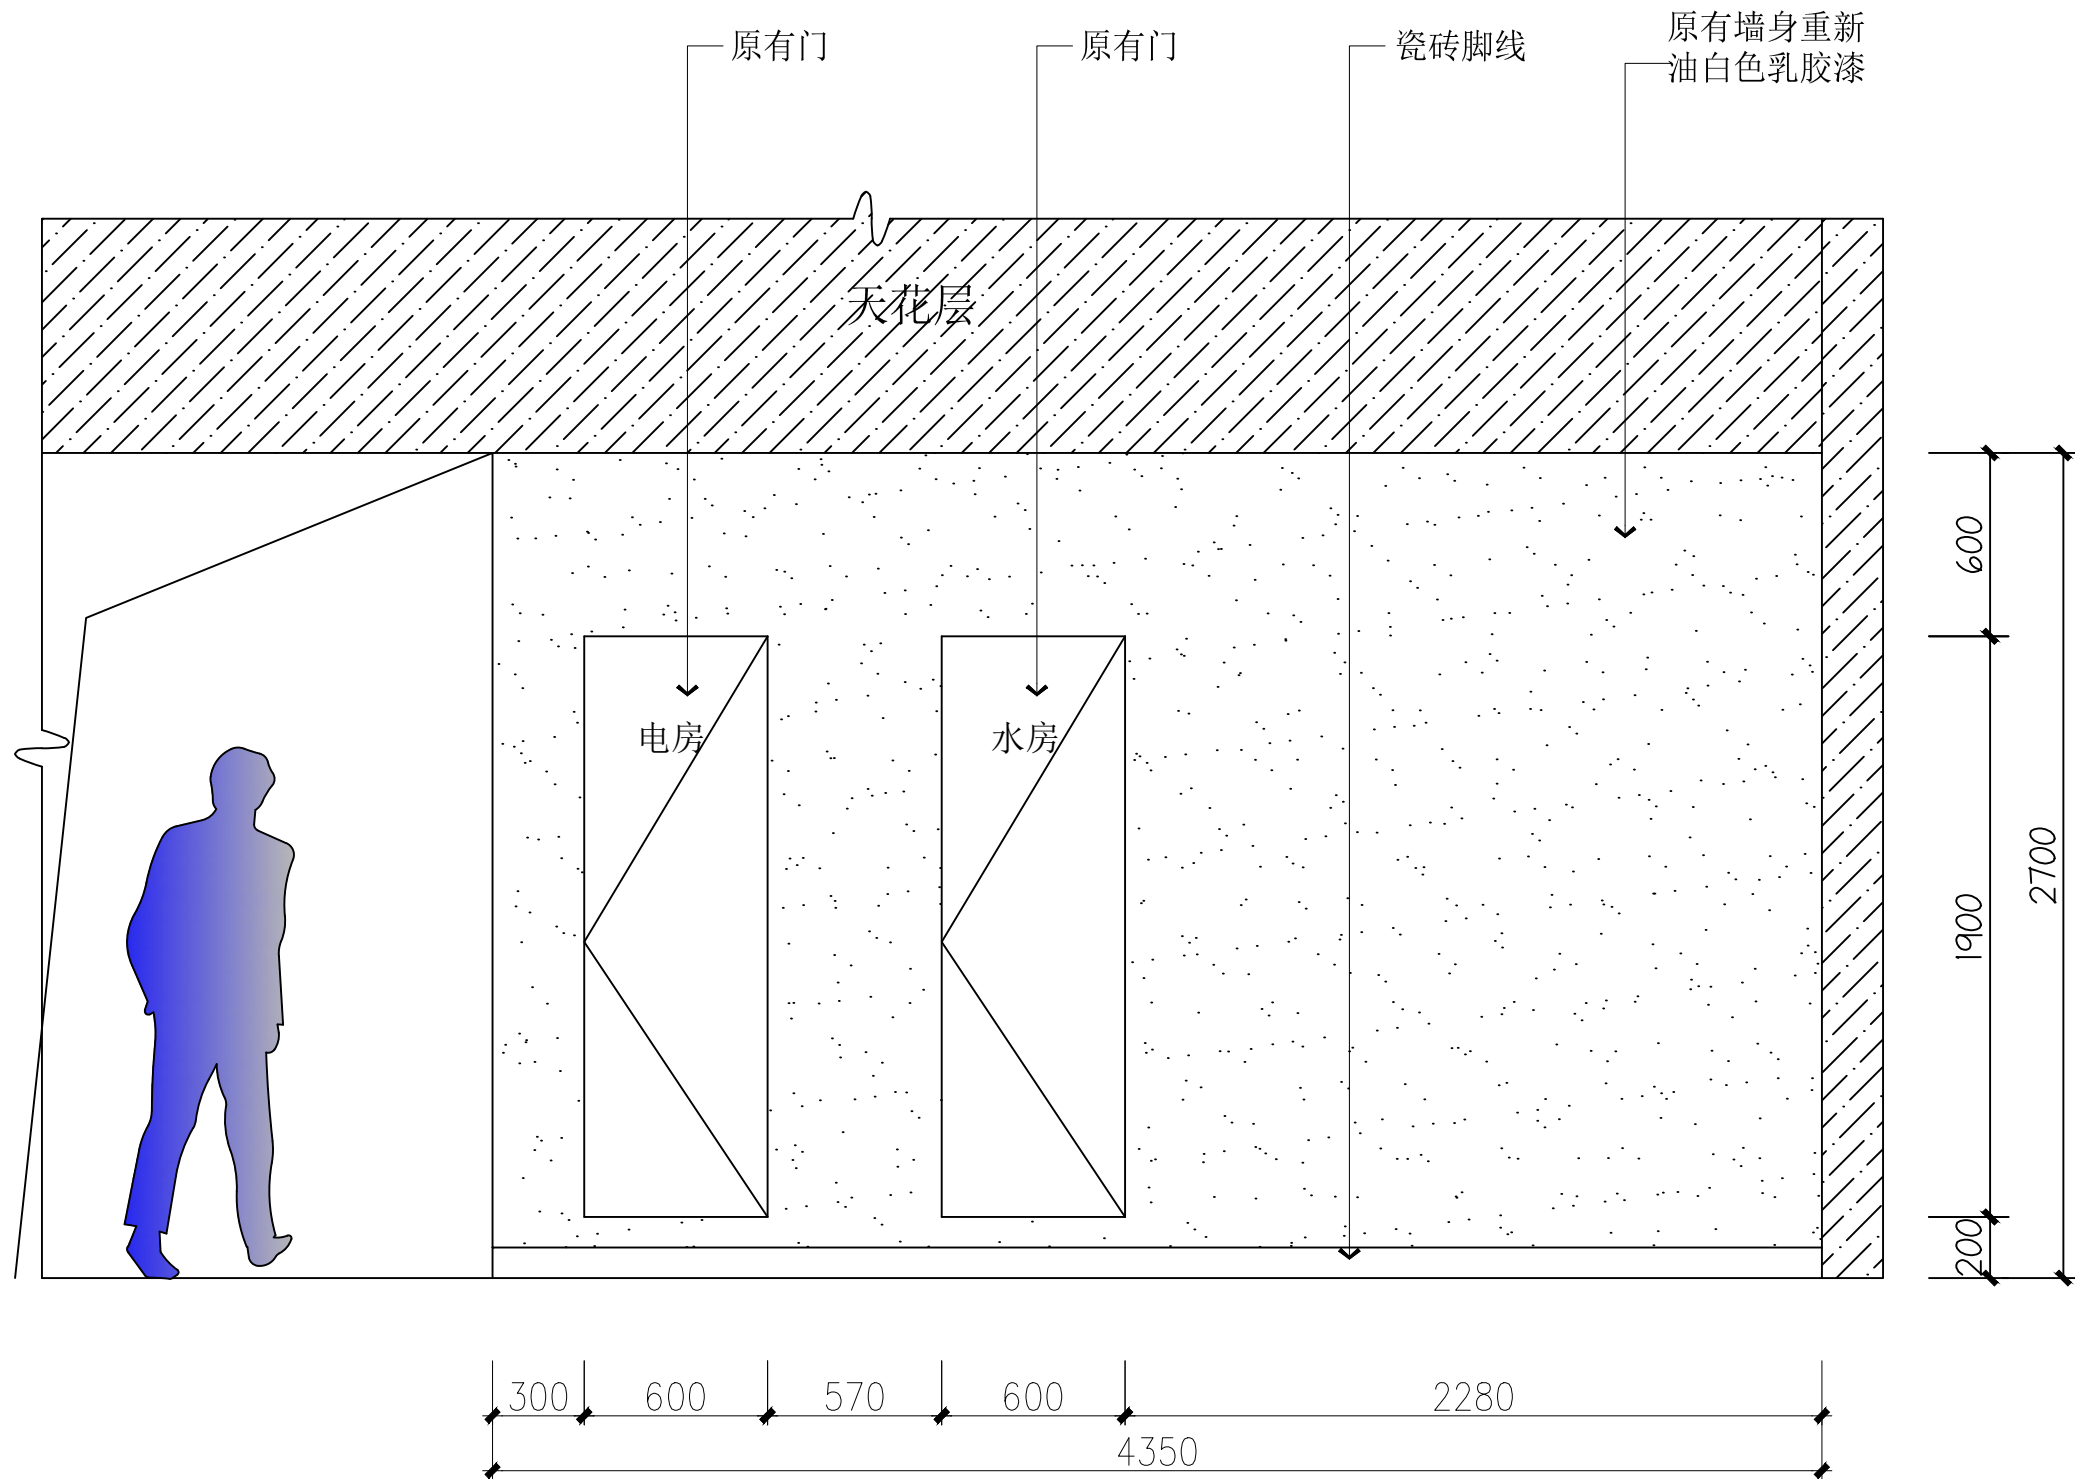

阅读区 D 立面图 1:30

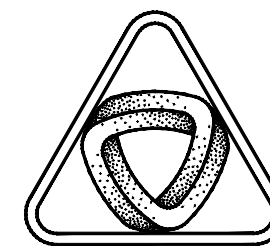

XIN GUANG SHA

广东新广厦建筑设计院有限公司

Guangdong Xinguangsha Architecture

Design Institute Co., Ltd.

建筑工程 甲级 编号 A144003751

城市规划 丙级 编号 [粤]城规编 (183001)

工程勘察 乙级 编号 B244003758

市政工程 丙级 编号 A244003758 (道路)

会 签

COORDINATION

建 筑 ARCHT.	
园 林 GARDEN.	
结 构 STRUCT	
给 排 水 PLUMBING	
电 气 ELEC.	
暖 通/燃 气 HVAC/GAS	

附 注

DESCRIPTIONS


1. 不可按图纸 (含CAD文件) 量取尺寸, 所有尺寸均须通过放样确定。未经我方同意不得使用、泄露、散布或复制本文件及其他资料, 违者必究。

审 定 APPROVED BY	曾 世 妙	
审 核 EXAMINED BY	何 峭 峰	
项 目 负 责 CAPTAIN	何 峭 峰	
专 业 负 责 CHIEF ENGL.	贺 国 强	
校 对 CHECKED BY	谭 松 育	
方 案 设 计 SCHEME DESIGN	何 乐 易	
设 计 DESIGNED BY	何 乐 易	


建 设 单 位 CLIENT	江门市住房和城乡建设局
建 设 地 点 SITE	江门市蓬江区
工 程 名 称 PROJECT	盈泽园4幢休闲书吧升级改造项目
子项-单体名称 SUBPROJECT-UNIT	
图 名 TITLE	借书室 A 立面图
审 批 编 号 APPROVAL NO.	

版 次 EDITION NO.	日 期 DATE	2024. 09
图 别 DRAWING TYPE	图 号 DRAWING NO.	L-13

归 档 纪 录 ARCHIVES:	
----------------------	--

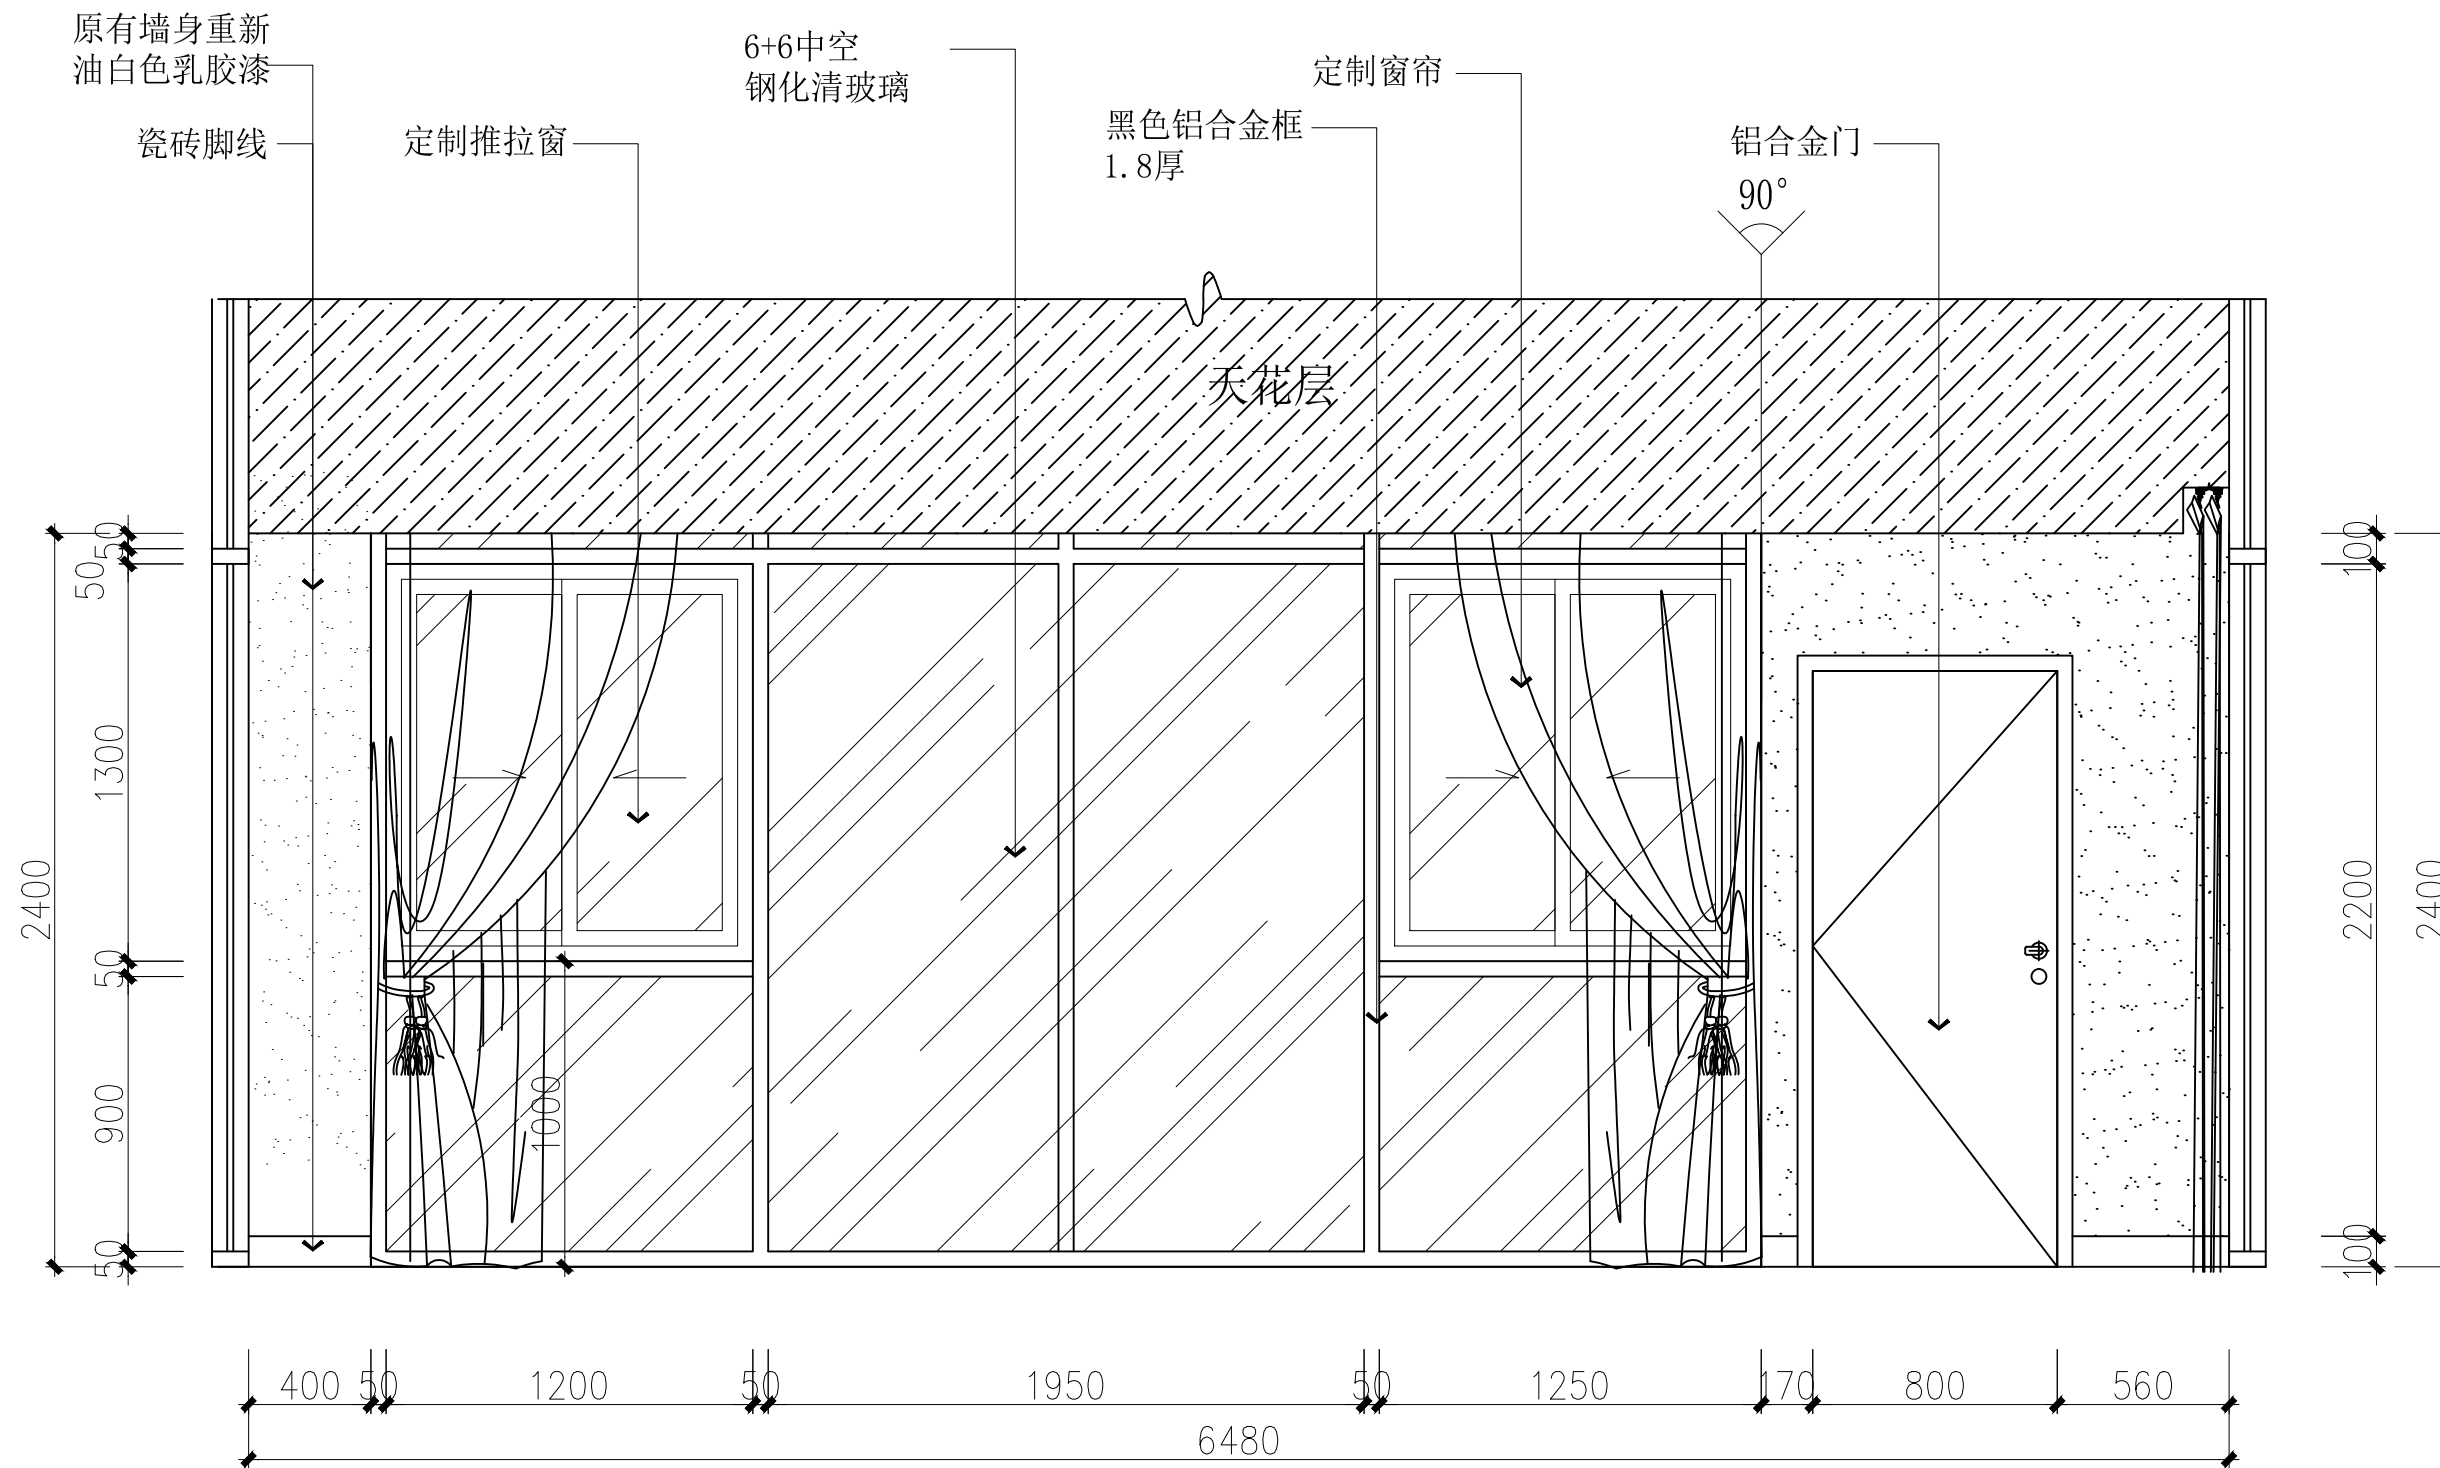

阅读区 E 立面图 1:30

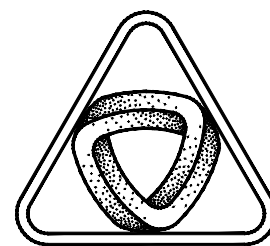

XIN GUANG SHA

广东新广厦建筑设计院有限公司

Guangdong Xinguangsha Architecture

Design Institute Co., Ltd.

建筑工程 甲级 编号 A144003751

城市规划 丙级 编号 [粤]城规编 (183001)

工程勘察 乙级 编号 B244003758

市政工程 丙级 编号 A244003758 (道路)

会 签

COORDINATION

建筑 ARCHT.	
园林 GARDEN.	
结构 STRUCT.	
给排水 PLUMBING	
电气 ELEC.	
暖通/燃气 HVAC/GAS	

附 注

DESCRIPTIONS


1. 不可按图纸 (含CAD文件) 量取尺寸, 所有尺寸均须通过放样确定。未经我方同意不得使用、泄露、散布或复制本文件及其他资料, 违者必究。

审定 APPROVED BY	曾世妙	何乐易
审核 EXAMINED BY	何峭峰	何乐易
项目负责 CAPTAIN	何峭峰	何乐易
专业负责 CHIEF ENGL.	贺国强	何乐易
校对 CHECKED BY	谭松育	何乐易
方案设计 SCHEME DESIGN	何乐易	何乐易
设计 DESIGNED BY	何乐易	何乐易


建设单位 CLIENT	江门市住房和城乡建设局
建设地点 SITE	江门市蓬江区
工程名称 PROJECT	盈泽园4幢休闲书吧升级改造项目
子项-单体名称 SUBPROJECT-UNIT	
图 名 TITLE	借书室 A 立面图
审批编号 APPROVAL NO.	

版次 EDITION NO.	日期 DATE	2024. 09
图别 DRAWING TYPE	施工图	图号 DRAWING NO. L-14

归档纪录 ARCHIVES:	
-------------------	--

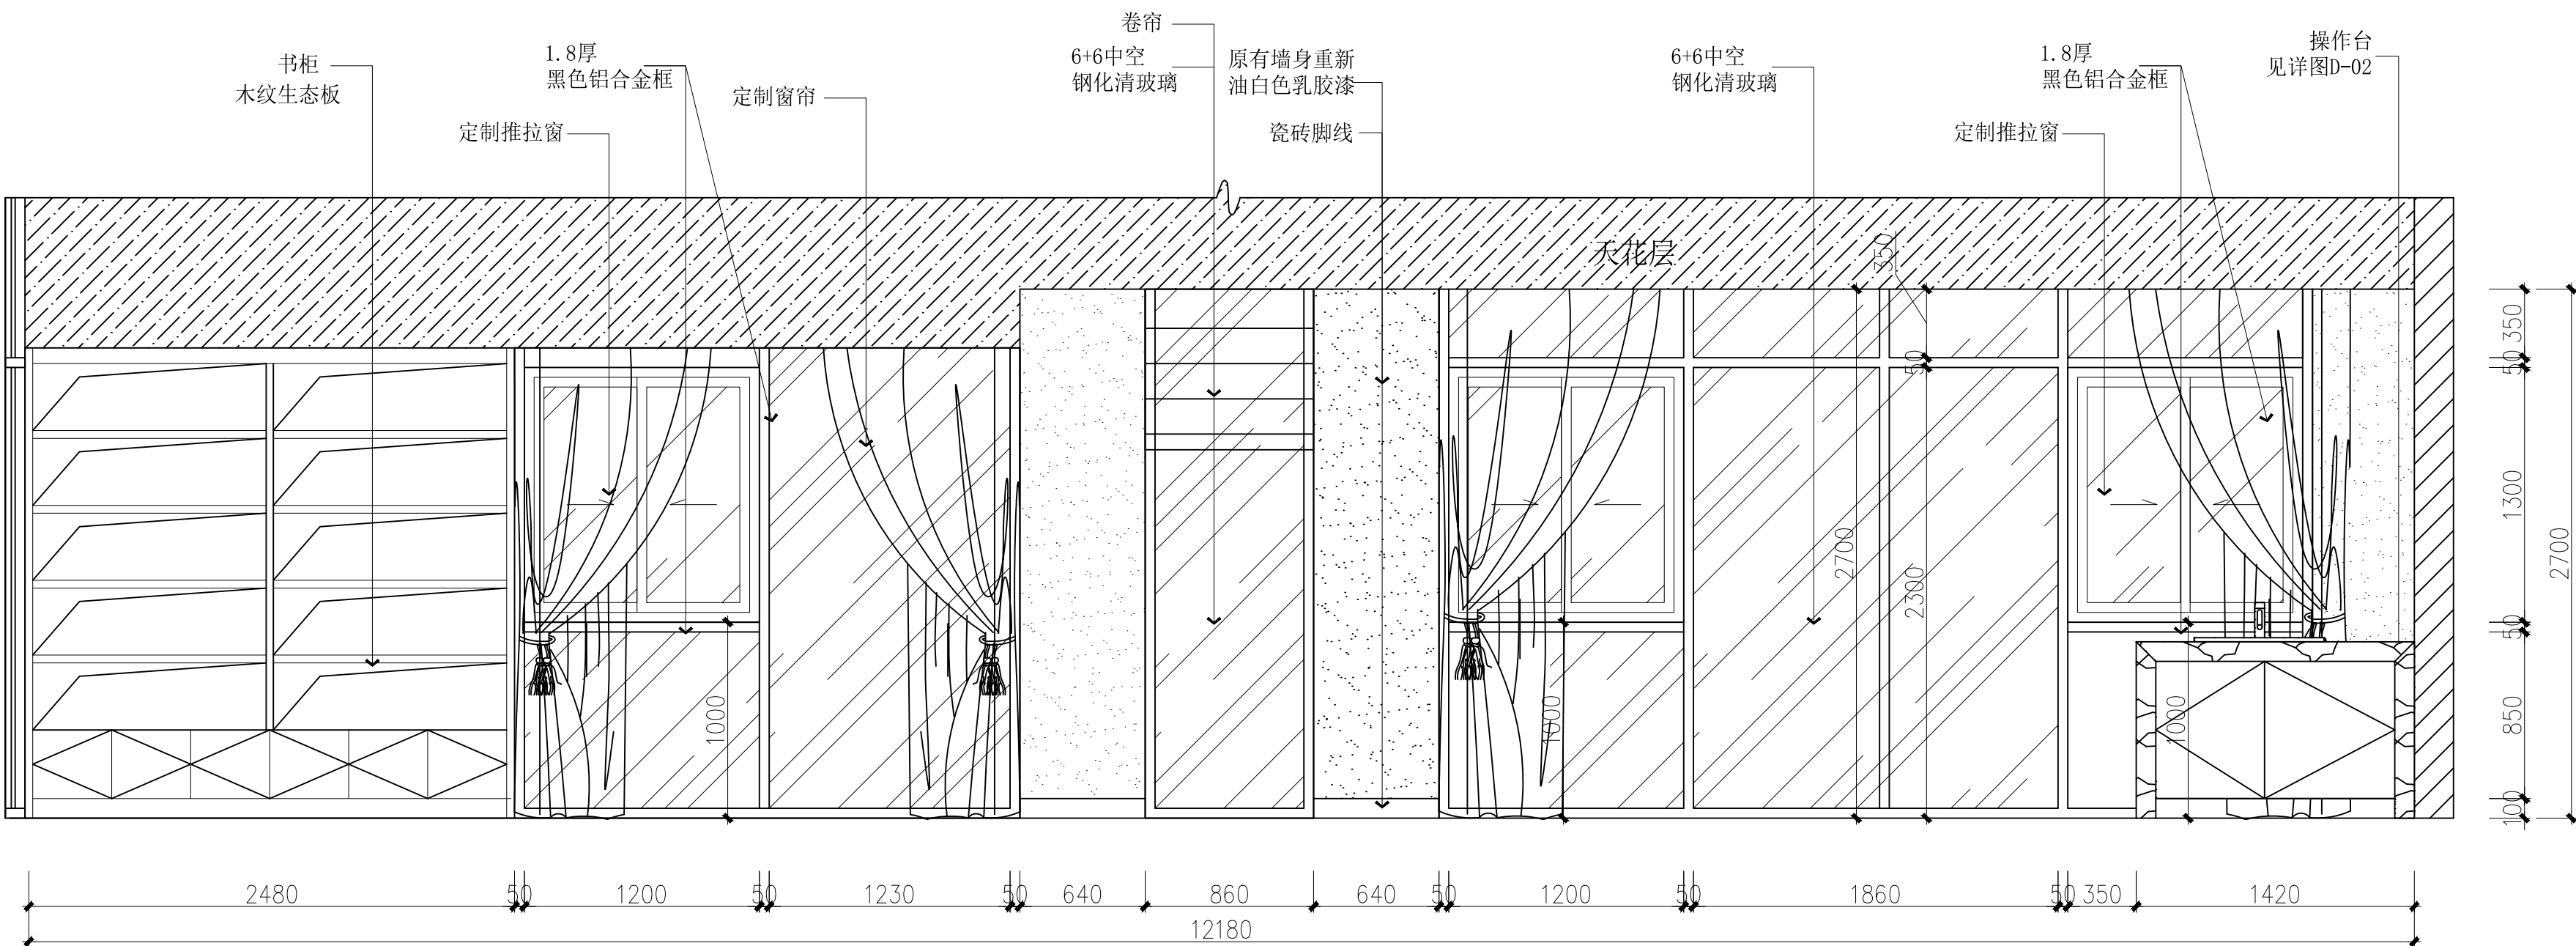

阅读区 F 立面图 1:30

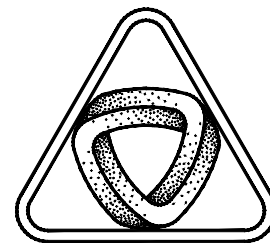

XIN GUANG SHA

广东新广厦建筑设计院有限公司

Guangdong Xinguangsha Architecture

Design Institute Co., Ltd.

建筑工程 甲级 编号 A144003751

城市规划 丙级 编号 [粤]城规编 (183001)

工程勘察 乙级 编号 B244003758

市政工程 丙级 编号 A244003758 (道路)

会 签
COORDINATION

建 筑 ARCHT.	
园 林 GARDEN.	
结 构 STRUCT	
给 排 水 PLUMBING	
电 气 ELEC.	
暖 通 / 燃 气 HVAC/GAS	

附 注
DESCRIPTIONS


1. 不可按图纸 (含CAD文件) 量取尺寸, 所有尺寸均须通过放样确定。未经我方同意不得使用、泄露、散布或复制本文件及其他资料, 违者必究。

审 定 APPROVED BY	曾 世 妙	
审 核 EXAMINED BY	何 峭 峰	
项 目 负 责 CAPTAIN	何 峭 峰	
专 业 负 责 CHIEF ENGL.	贺 国 强	
校 对 CHECKED BY	谭 松 育	
方 案 设 计 SCHEME DESIGN	何 乐 易	
设 计 DESIGNED BY	何 乐 易	


建 设 单 位 CLIENT	江门市住房和城乡建设局
建 设 地 点 SITE	江门市蓬江区
工 程 名 称 PROJECT	盈泽园4幢休闲书吧升级改造项目
子项-单体名称 SUBPROJECT-UNIT	
图 名 TITLE	借书室 A 立面图
审 批 编 号 APPROVAL NO.	

版 次 EDITION NO.	日 期 DATE	2024. 09
图 别 DRAWING TYPE	图 号 DRAWING NO.	L-15

归档纪录 ARCHIVES:	
-------------------	--

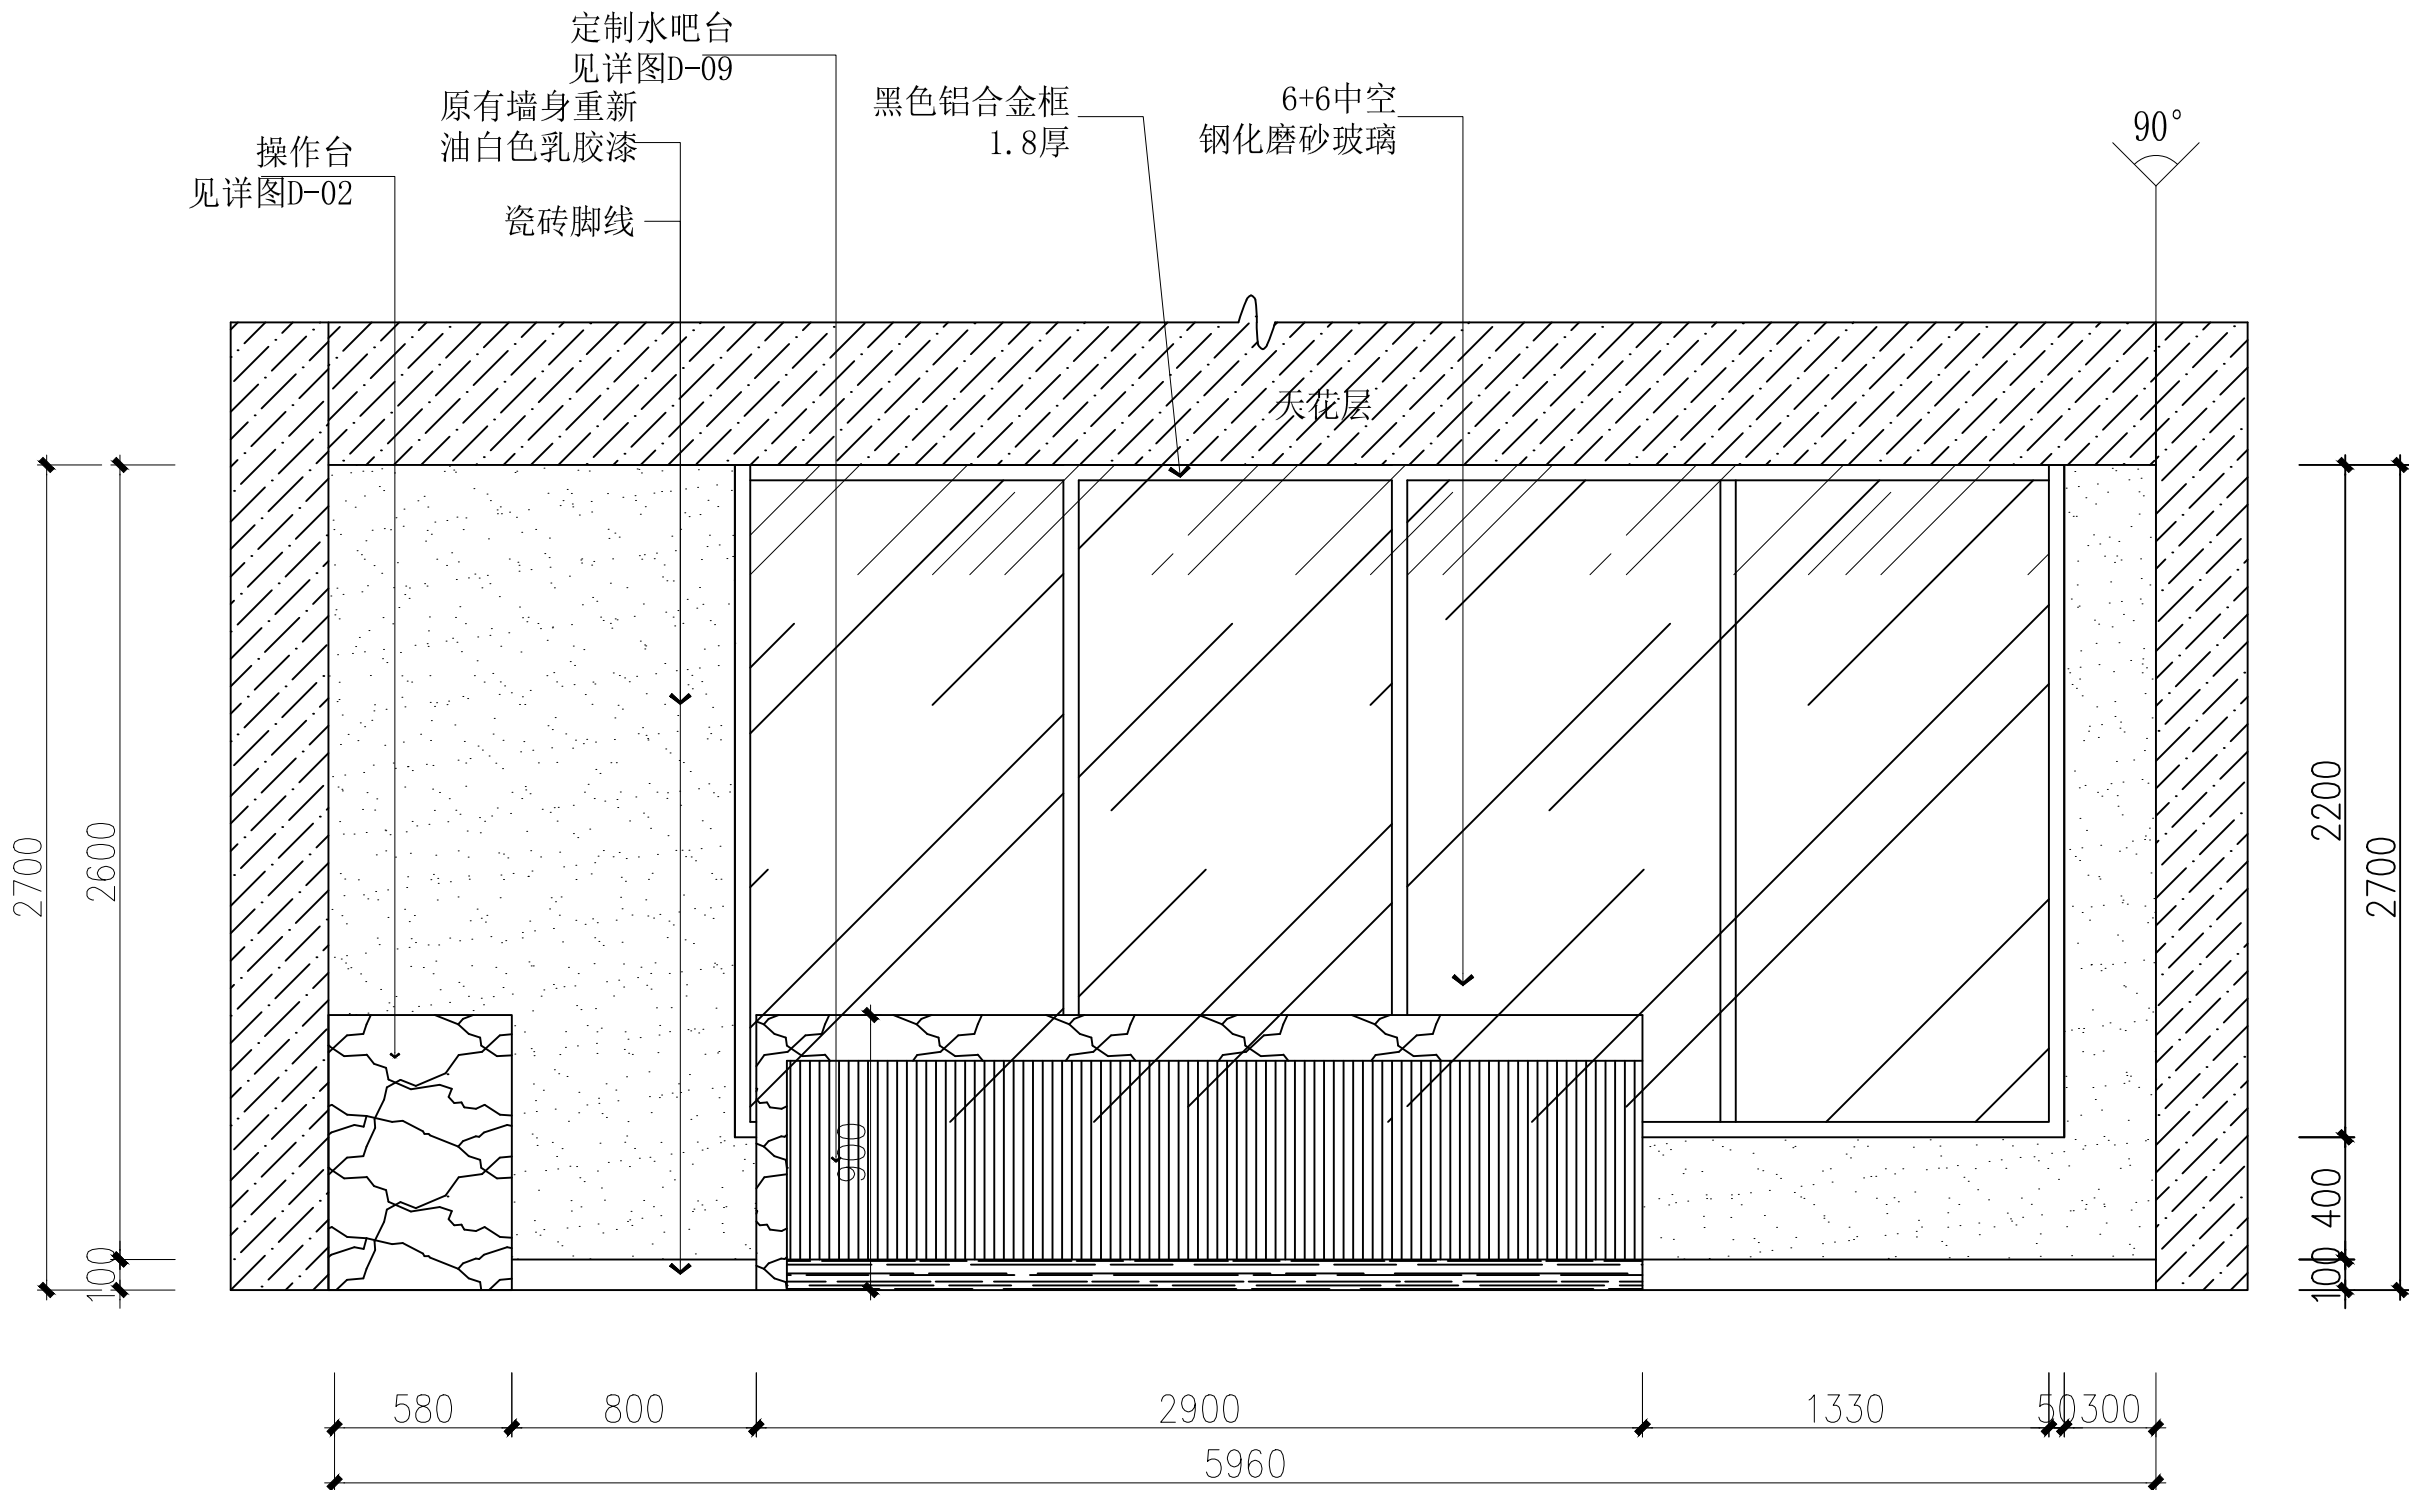

阅读区 G 立面图 1:30

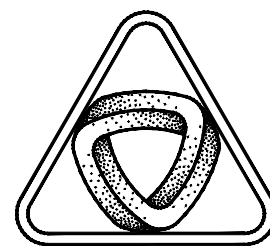

XIN GUANG SHA

广东新广厦建筑设计院有限公司

Guangdong Xinguangsha Architecture

Design Institute Co., Ltd.

建筑工程 甲级 编号 A144003751

城市规划 丙级 编号 [粤]城规编 (183001)

工程勘察 乙级 编号 B244003758

市政工程 丙级 编号 A244003758 (道路)

会 签

COORDINATION

建筑 ARCH.	
园林 GARDEN.	
结 构 STRUCT	
给 排 水 PLUMBING	
电 气 ELEC.	
暖通/燃气 HVAC/GAS	

附 注

DESCRIPTIONS


1. 不可按图纸(含CAD文件)量取尺寸,所有尺寸均须通过放样确定。未经我方同意不得使用、泄露、散布或复制本文件及其他资料,违者必究。

审定 APPROVED BY	曾世妙	何乐易
审核 EXAMINED BY	何峭峰	何乐易
项目负责 CAPTAIN	何峭峰	何乐易
专业负责 CHIEF ENGL.	贺国强	何乐易
校对 CHECKED BY	谭松育	何乐易
方案设计 SCHEME DESIGN	何乐易	何乐易
设计 DESIGNED BY	何乐易	何乐易


建设单位 CLIENT	江门市住房和城乡建设局
建设地点 SITE	江门市蓬江区
工程名称 PROJECT	盈泽园4幢休闲书吧升级改造项目
子项-单体名称 SUBPROJECT-UNIT	
图 名 TITLE	借书室 A 立面图
审批编号 APPROVAL NO.	

版次 EDITION NO.	日期 DATE	2024. 09
图别 DRAWING TYPE	施工图	图号 DRAWING NO. L-16

归档纪录 ARCHIVES:	
-------------------	--

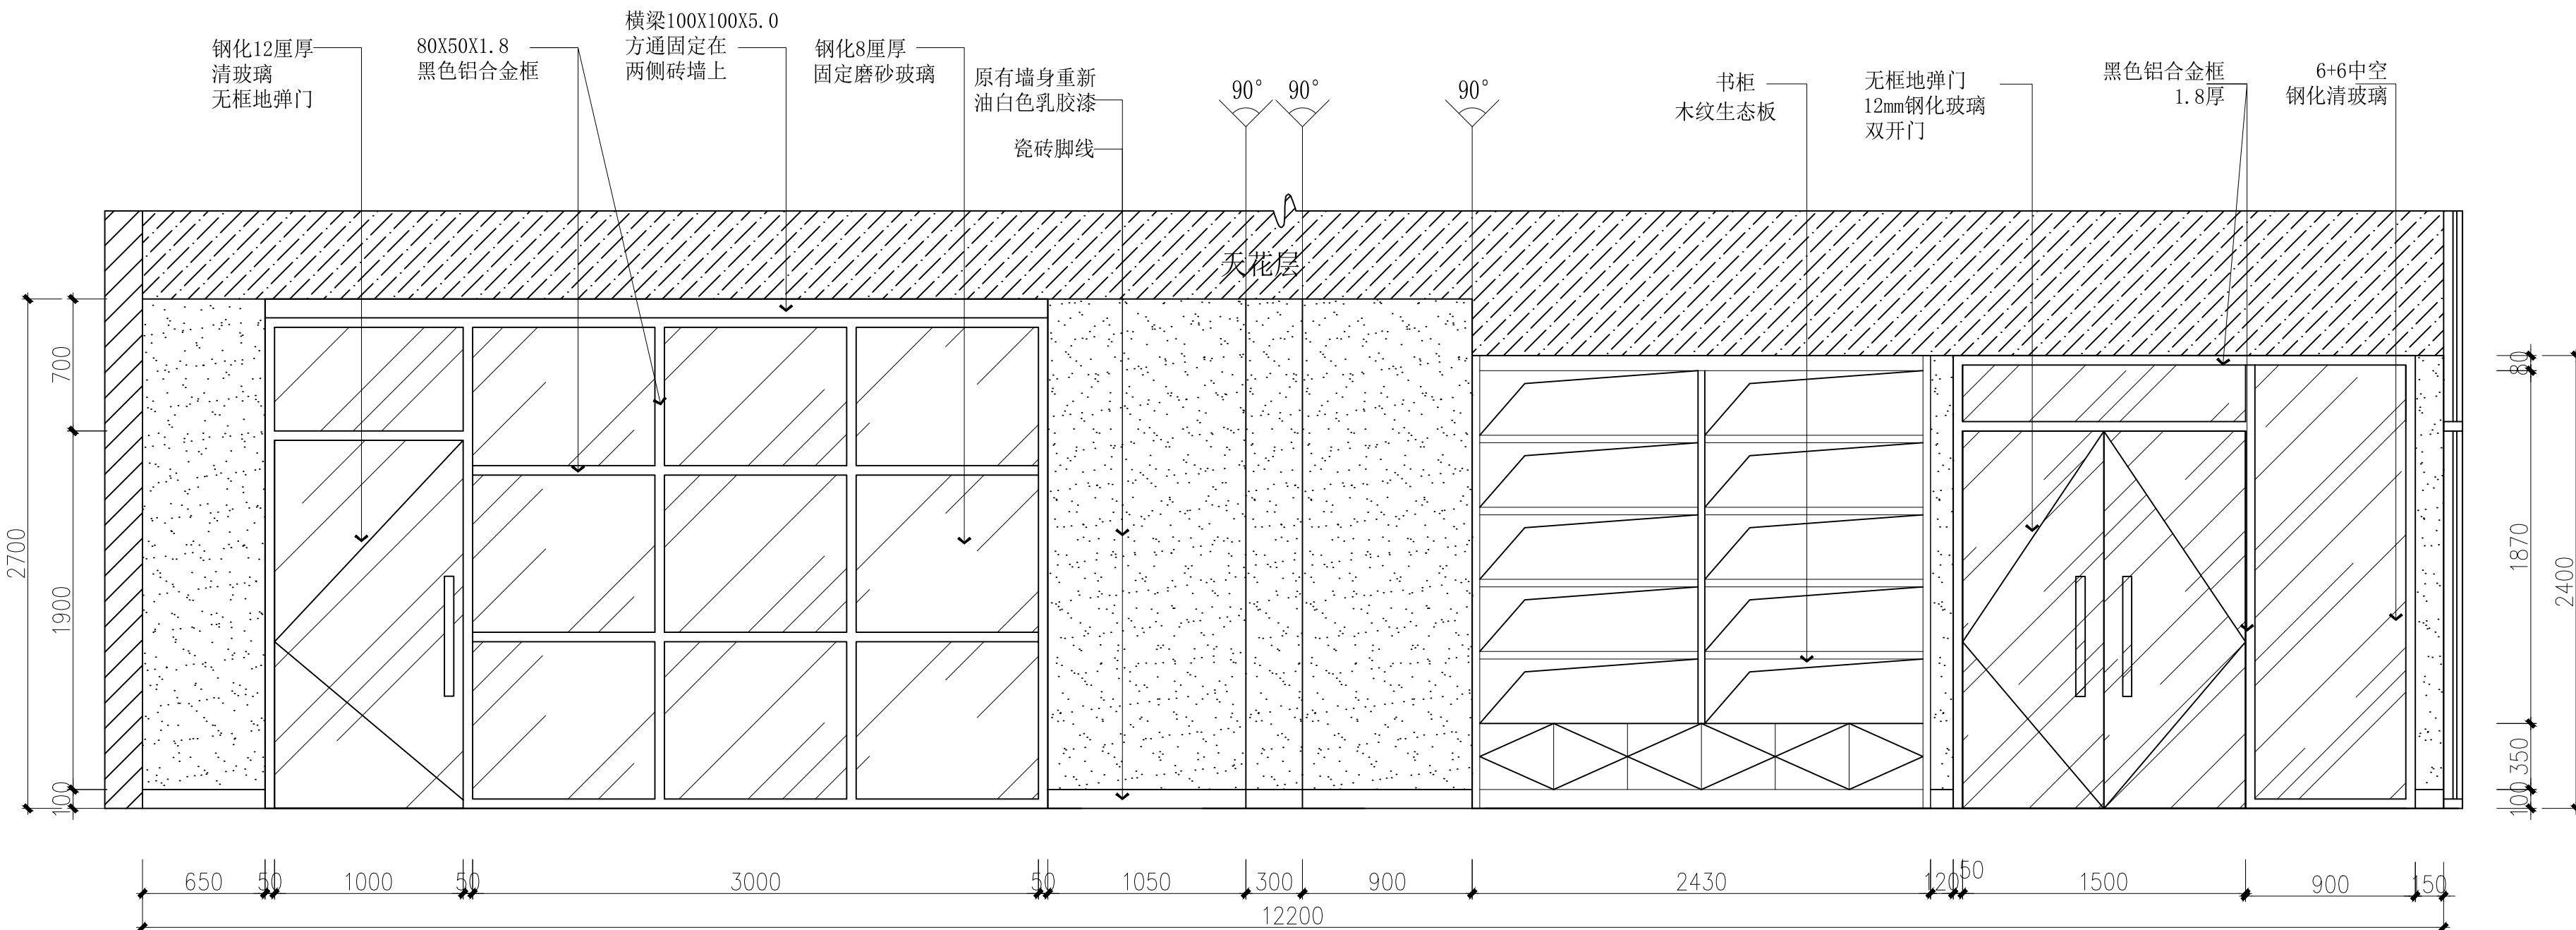

阅读区 H 立面图 1:30

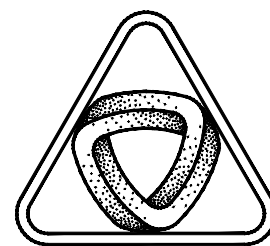

XIN GUANG SHA

广东新广厦建筑设计院有限公司

Guangdong Xinguangsha Architecture

Design Institute Co., Ltd.

建筑工程 甲级 编号 A144003751

城市规划 丙级 编号 [粤]城规编 (183001)

工程勘察 乙级 编号 B244003758

市政工程 丙级 编号 A244003758 (道路)

会 签

COORDINATION

建 筑 ARCHT.	
园 林 GARDEN.	
结 构 STRUCT	
给 排 水 PLUMBING	
电 气 ELEC.	
暖 通 / 燃 气 HVAC / GAS	

附 注

DESCRIPTIONS


1. 不可按图纸 (含CAD文件) 量取尺寸, 所有尺寸均须通过放样确定。未经我方同意不得使用、泄露、散布或复制本文件及其他资料, 违者必究。

审 定 APPROVED BY	曾 世 妙	
审 核 EXAMINED BY	何 峭 峰	
项 目 负 责 CAPTAIN	何 峭 峰	
专 业 负 责 CHIEF ENGL.	贺 国 强	
校 对 CHECKED BY	谭 松 育	
方 案 设 计 SCHEME DESIGN	何 乐 易	
设 计 DESIGNED BY	何 乐 易	


建 设 单 位 CLIENT	江门市住房和城乡建设局
建 设 地 点 SITE	江门市蓬江区
工 程 名 称 PROJECT	盈泽园4幢休闲书吧升级改造项目
子项-单体名称 SUBPROJECT-UNIT	
图 名 TITLE	室外I 立面图
审 批 编 号 APPROVAL NO.	

版 次 EDITION NO.	日 期 DATE	2024. 09
图 别 DRAWING TYPE	施 工 图	图 号 DRAWING NO. L-17

归 档 纪 录 ARCHIVES:	
----------------------	--

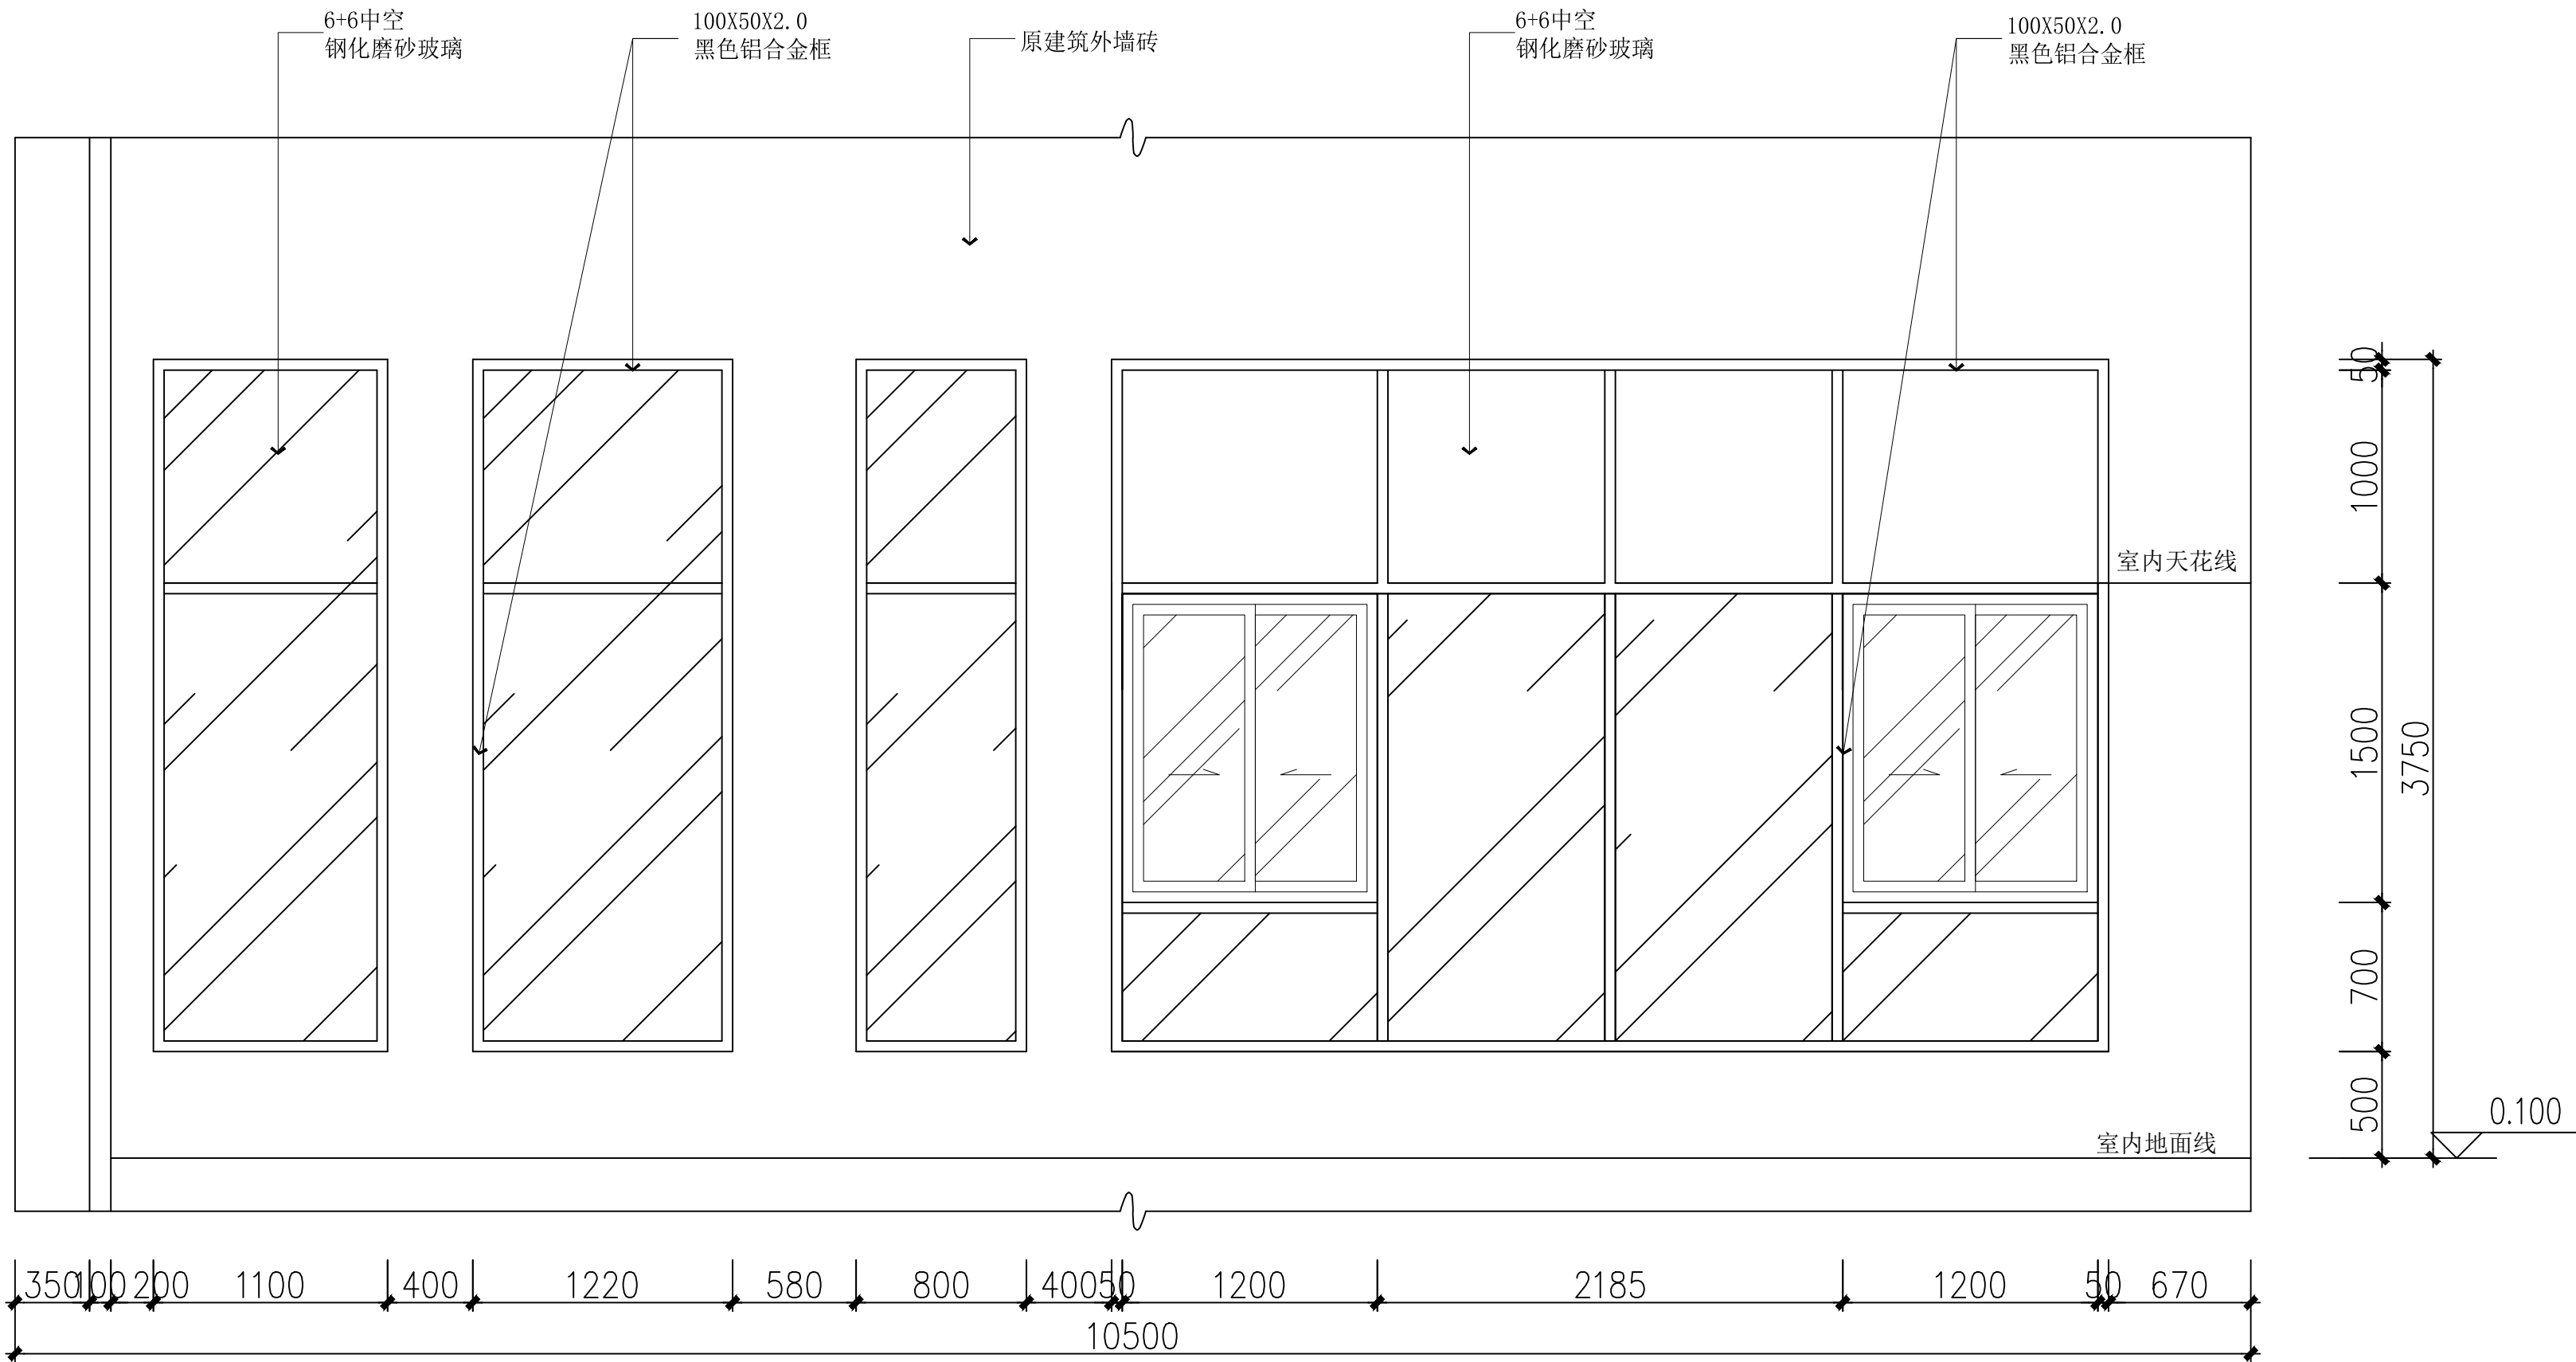

室外I 立面图 1:30

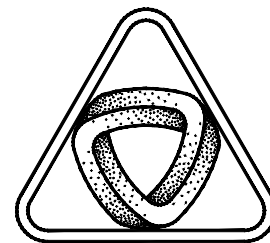

XIN GUANG SHA

广东新广厦建筑设计院有限公司

Guangdong Xinguangsha Architecture

Design Institute Co., Ltd.

建筑工程 甲级 编号 A144003751

城市规划 丙级 编号 [粤]城规编 (183001)

工程勘察 乙级 编号 B244003758

市政工程 丙级 编号 A244003758 (道路)

会 签

COORDINATION

建 筑 ARCHT.	
园 林 GARDEN.	
结 构 STRUCT	
给 排 水 PLUMBING	
电 气 ELEC.	
暖 通/燃 气 HVAC/GAS	

附 注

DESCRIPTIONS


1. 不可按图纸 (含CAD文件) 量取尺寸, 所有尺寸均须通过放样确定。未经我方同意不得使用、泄露、散布或复制本文件及其他资料, 违者必究。

审 定 APPROVED BY	曾 世 妙	
审 核 EXAMINED BY	何 峭 峰	
项 目 负 责 CAPTAIN	何 峭 峰	
专 业 负 责 CHIEF ENGL.	贺 国 强	
校 对 CHECKED BY	谭 松 育	
方 案 设 计 SCHEME DESIGN	何 乐 易	
设 计 DESIGNED BY	何 乐 易	

建 设 单 位 CLIENT	江门市住房和城乡建设局
建 设 地 点 SITE	江门市蓬江区
工 程 名 称 PROJECT	盈泽园4幢休闲书吧升级改造项目
子项-单体名称 SUBPROJECT-UNIT	
图 名 TITLE	室外J 立面图
审 批 编 号 APPROVAL NO.	


版 次 EDITION NO.	日 期 DATE	2024. 09
图 别 DRAWING TYPE	施 工 图	图 号 DRAWING NO. L-18

归 档 纪 录 ARCHIVES:	
----------------------	--

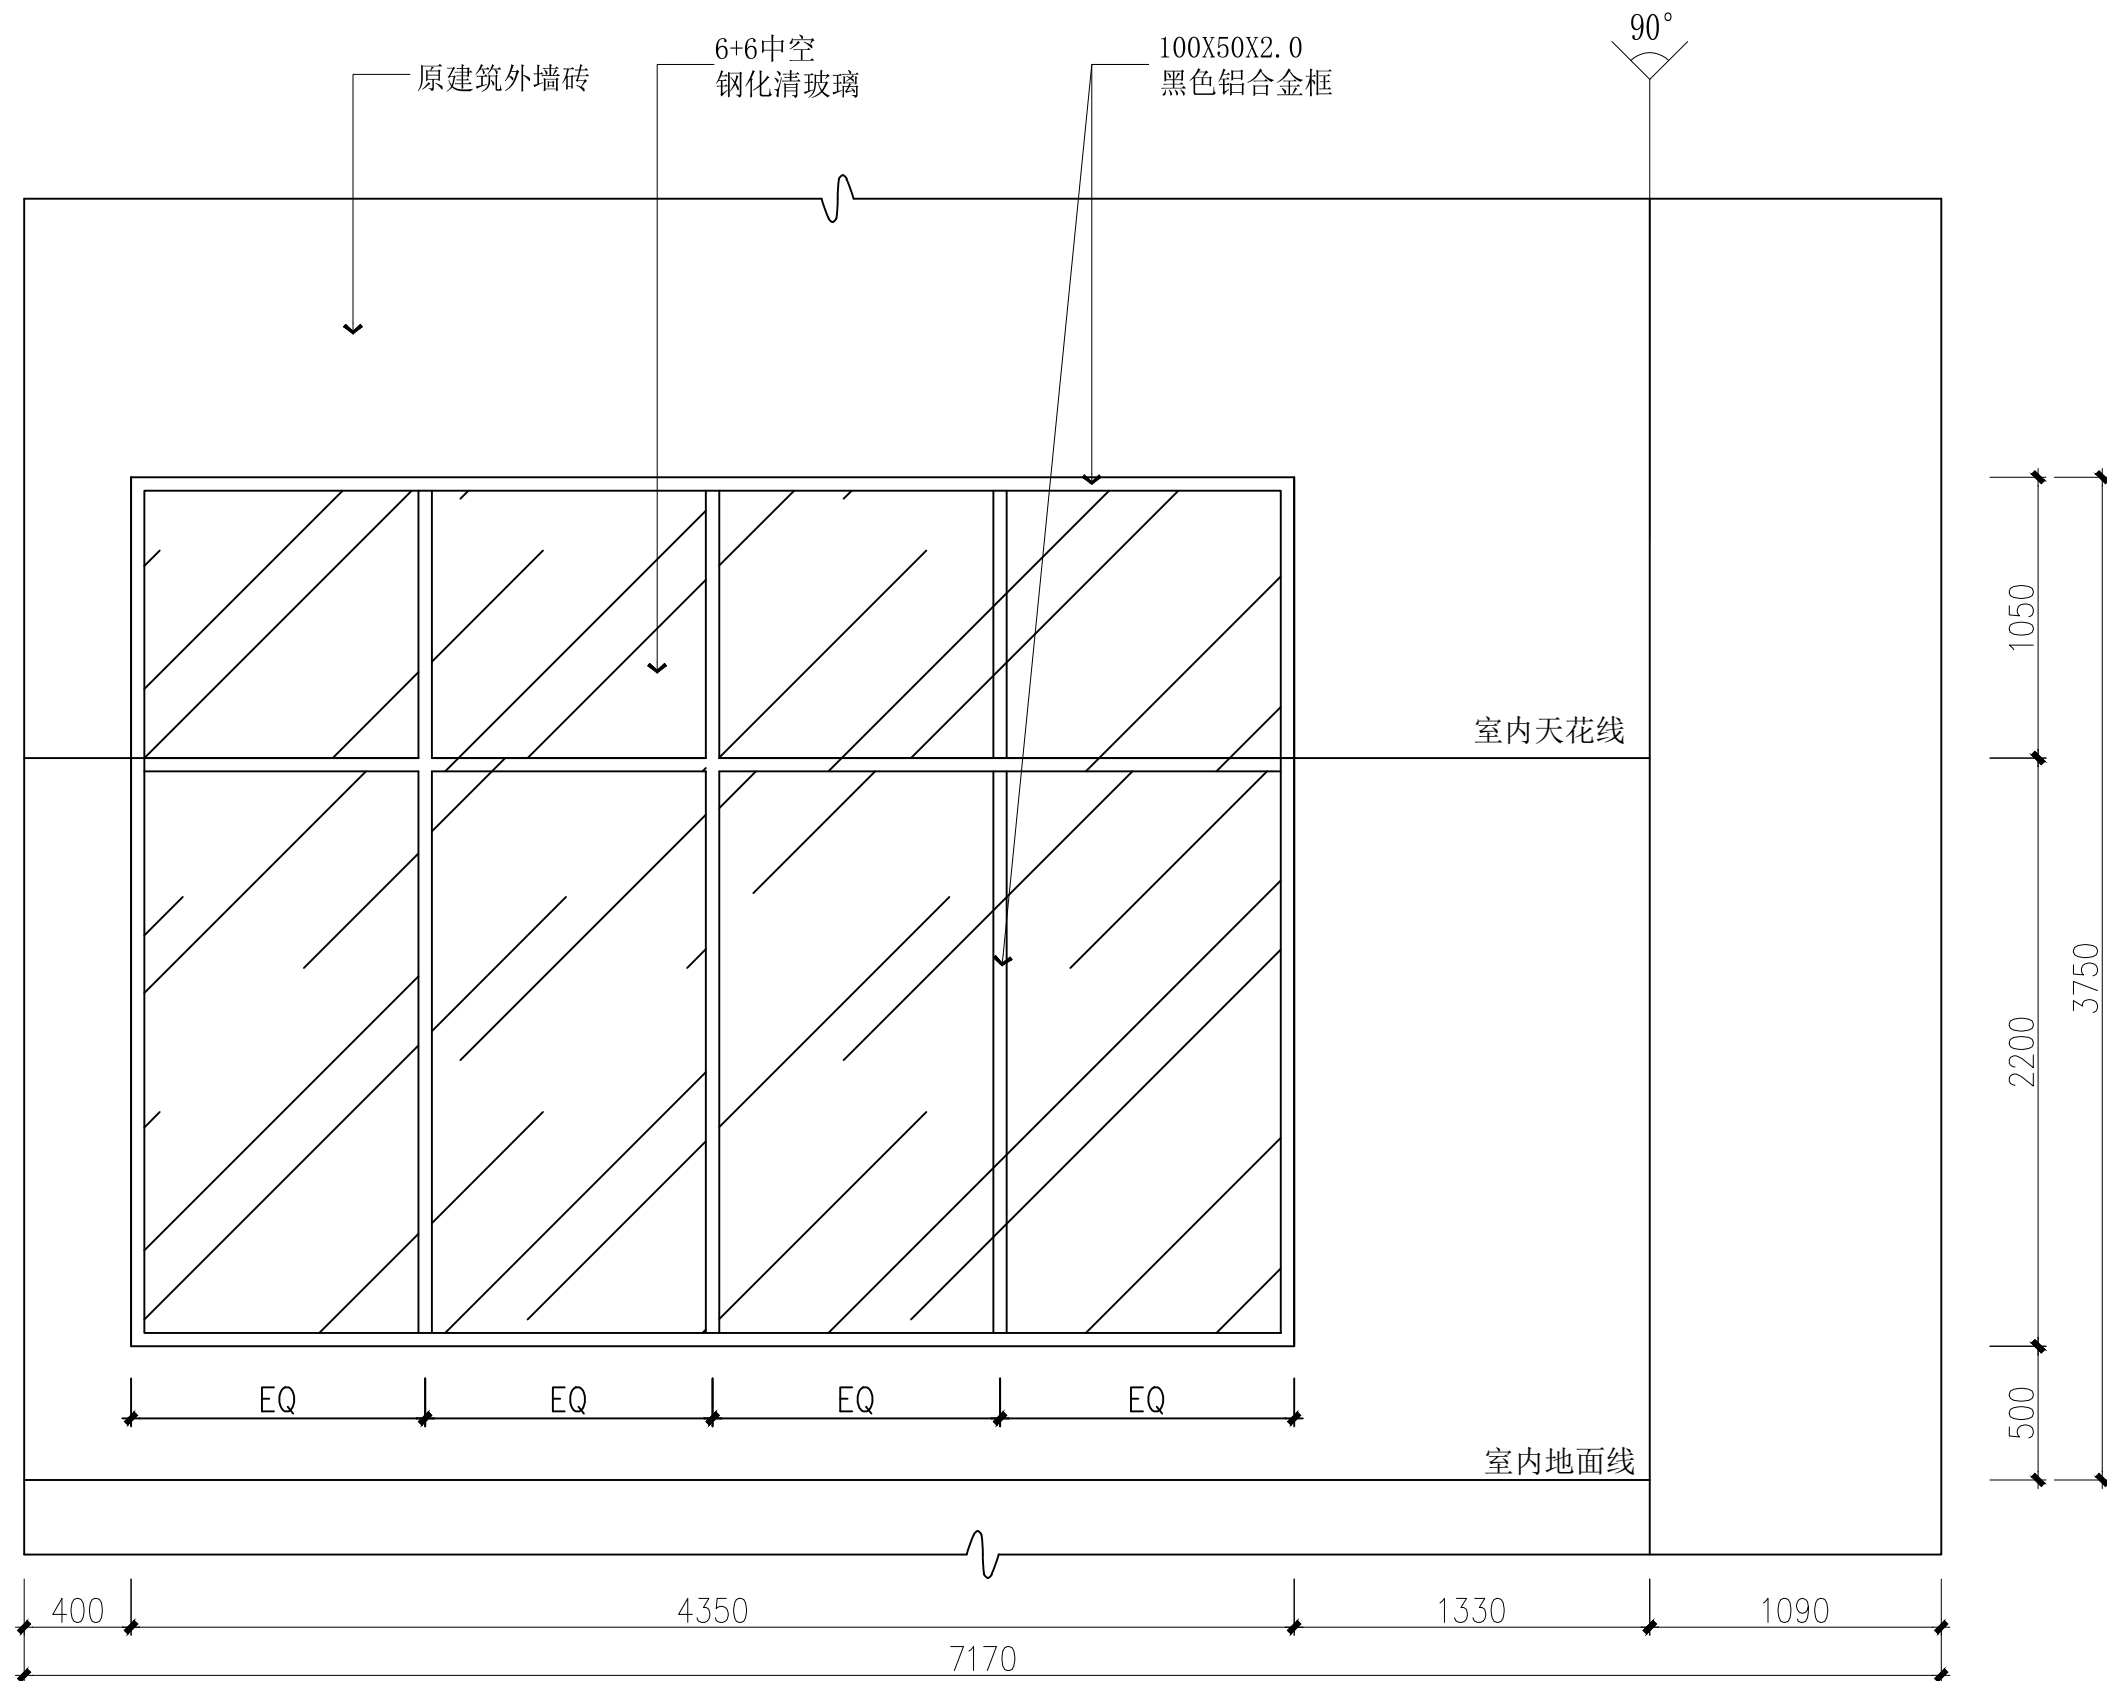

室外J 立面图

1:30

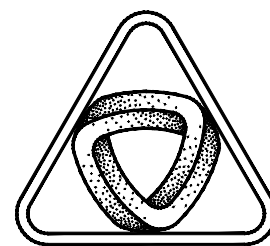

XIN GUANG SHA

广东新广厦建筑设计院有限公司

Guangdong Xinguangsha Architecture

Design Institute Co., Ltd.

建筑工程 甲级 编号 A144003751

城市规划 丙级 编号 [粤]城规编 (183001)

工程勘察 乙级 编号 B244003758

市政工程 丙级 编号 A244003758 (道路)

会 签

COORDINATION

建 筑 ARCHI.	
园 林 GARDEN.	
结 构 STRUCT	
给 排 水 PLUMBING	
电 气 ELEC.	
暖 通/燃 气 HVAC/GAS	

附 注

DESCRIPTIONS


1. 不可按图纸 (含CAD文件) 量取尺寸, 所有尺寸均须通过放样确定。未经我方同意不得使用、泄露、散布或复制本文件及其他资料, 违者必究。

审 定 APPROVED BY	曾 世 妙	
审 核 EXAMINED BY	何 峭 峰	
项 目 负 责 CAPTAIN	何 峭 峰	
专 业 负 责 CHIEF ENGL.	贺 国 强	
校 对 CHECKED BY	谭 松 育	
方 案 设 计 SCHEME DESIGN	何 乐 易	
设 计 DESIGNED BY	何 乐 易	


建 设 单 位 CLIENT	江门市住房和城乡建设局
建 设 地 点 SITE	江门市蓬江区
工 程 名 称 PROJECT	盈泽园4幢休闲书吧升级改造项目
子项-单体名称 SUBPROJECT-UNIT	
图 名 TITLE	室外K 立面图
审 批 编 号 APPROVAL NO.	

版 次 EDITION NO.	日 期 DATE	2024. 09
图 别 DRAWING TYPE	图 号 DRAWING NO.	L-19

归档纪录
ARCHIVES:

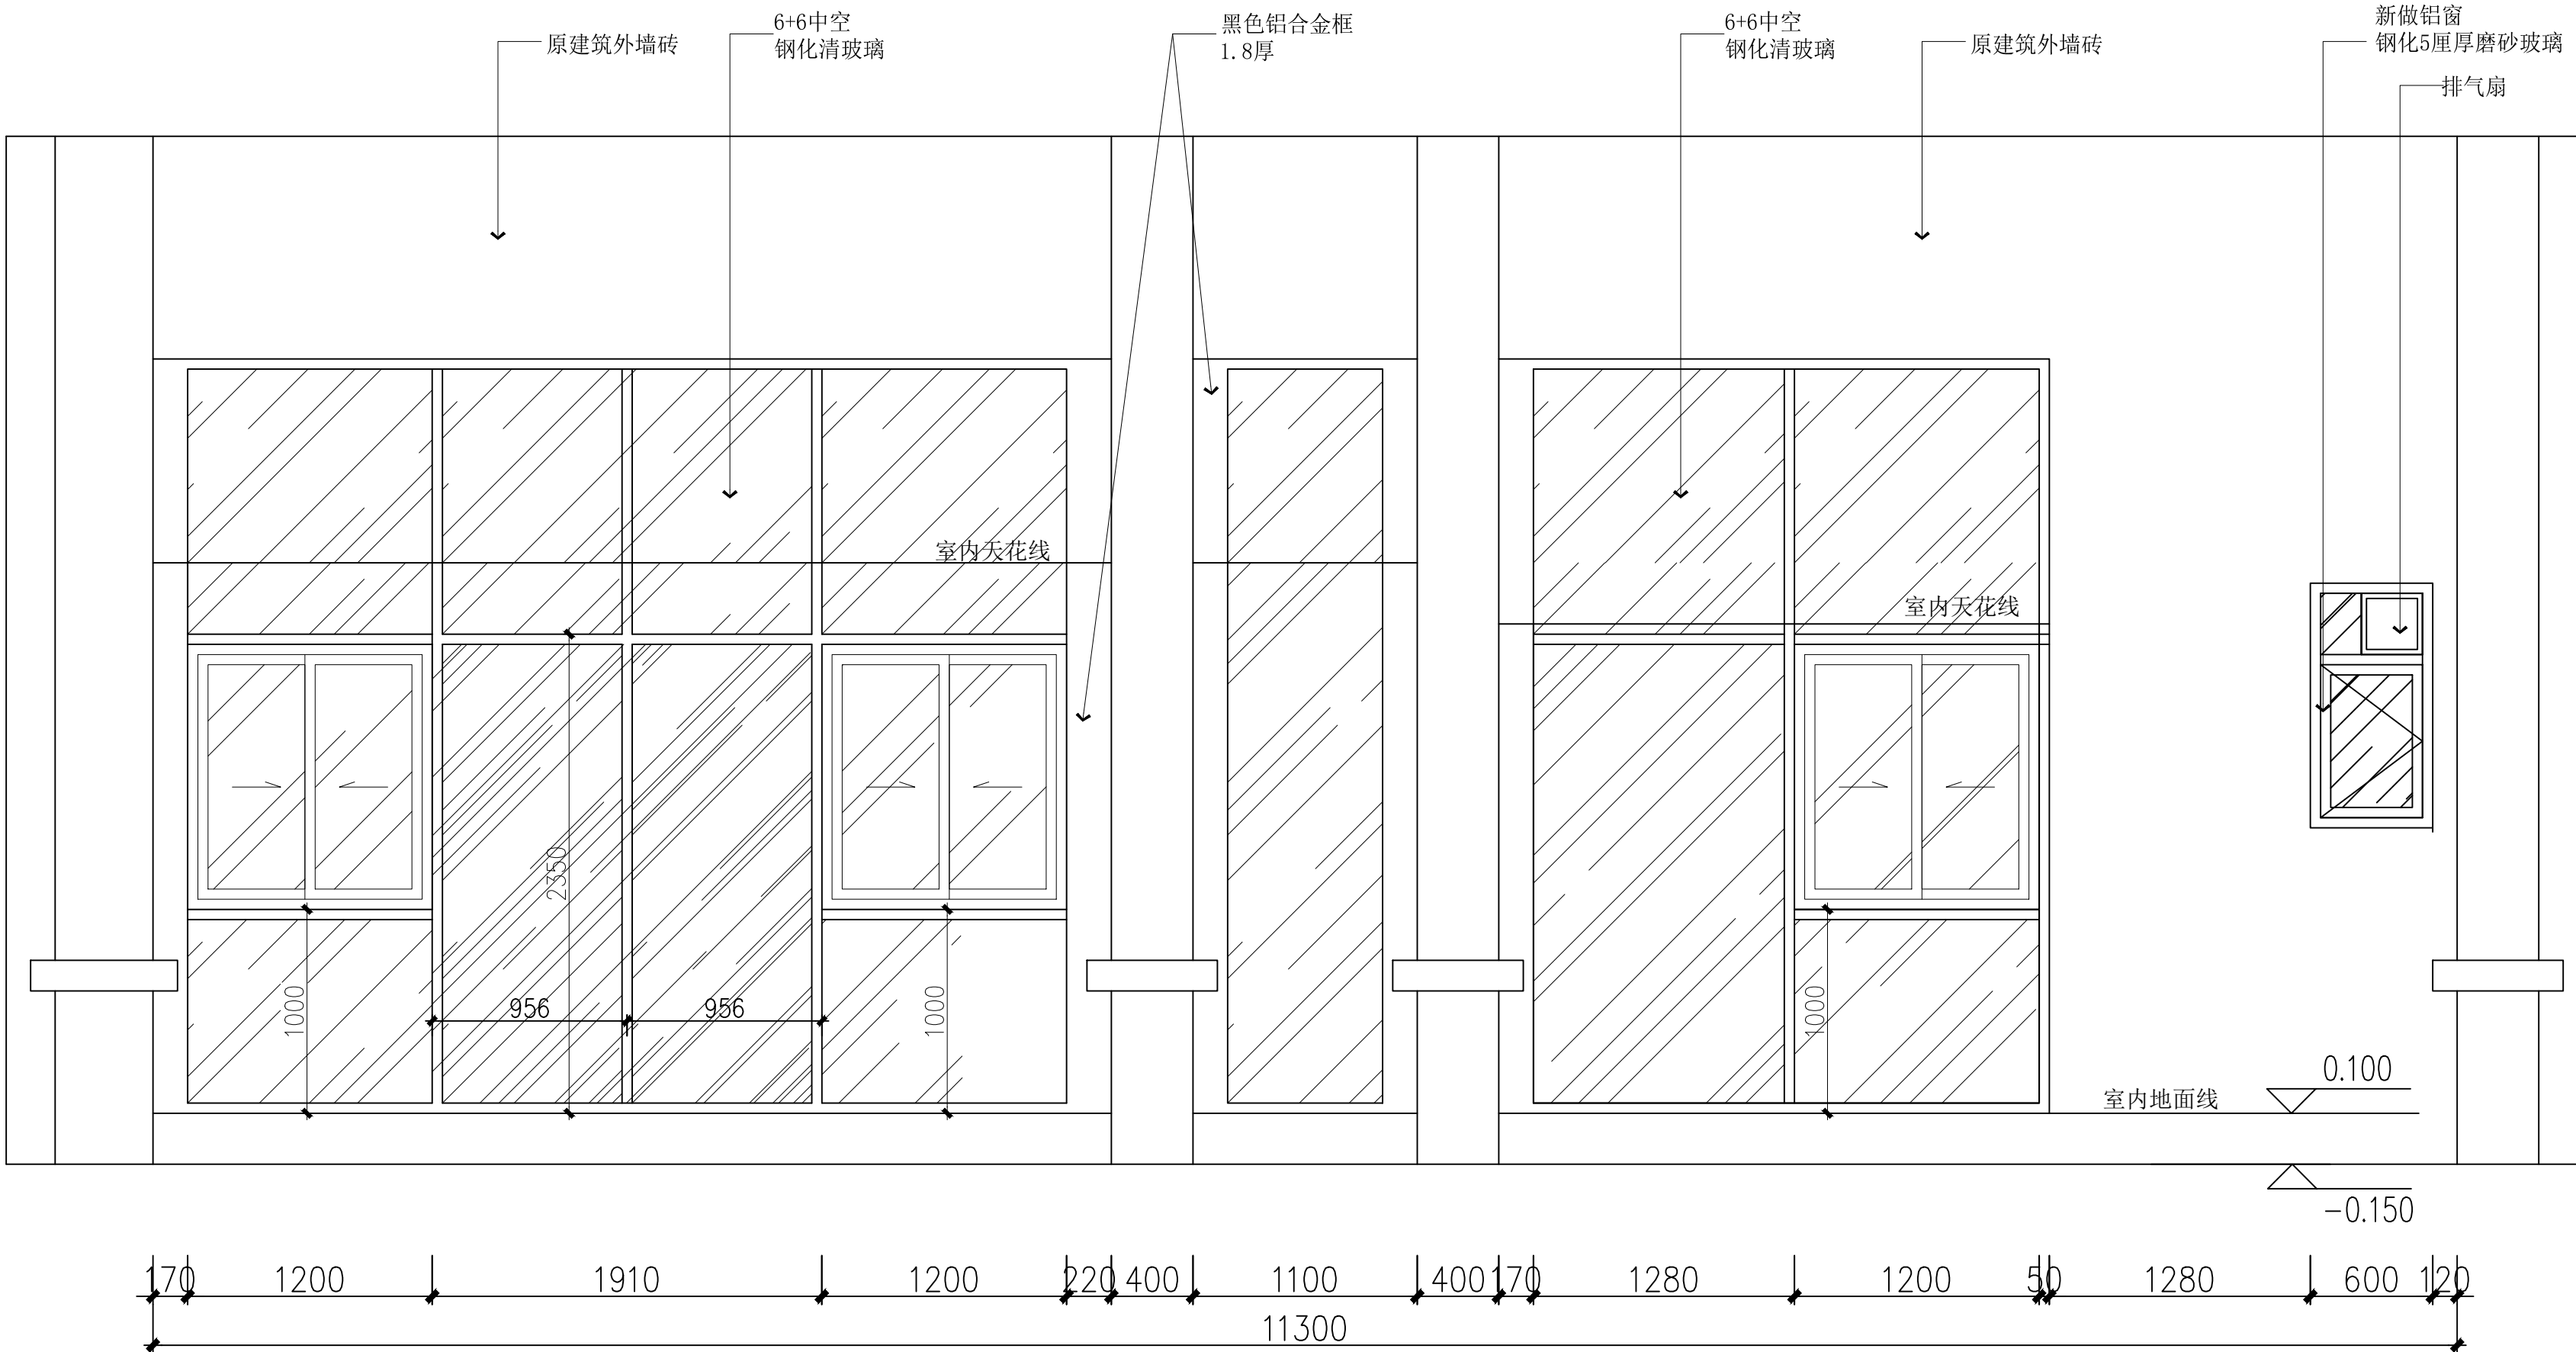

室外K 立面图 1:30

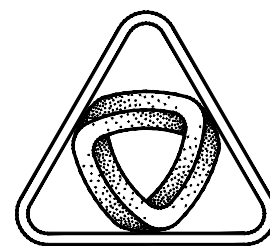

XIN GUANG SHA

广东新广厦建筑设计院有限公司

Guangdong Xinguangsha Architecture

Design Institute Co., Ltd.

建筑工程 甲级 编号 A144003751

城市规划 丙级 编号 [粤]城规编 (183001)

工程勘察 乙级 编号 B244003758

市政工程 丙级 编号 A244003758 (道路)

会 签

COORDINATION

建 筑 ARCHI.	
园 林 GARDEN.	
结 构 STRUCT	
给 排 水 PLUMBING	
电 气 ELEC.	
暖 通/燃 气 HVAC/GAS	

附 注

DESCRIPTIONS


1. 不可按图纸 (含CAD文件) 量取尺寸, 所有尺寸均须通过放样确定。未经我方同意不得使用、泄露、散布或复制本文件及其他资料, 违者必究。

审 定 APPROVED BY	曾 世 妙	
审 核 EXAMINED BY	何 峭 峰	
项 目 负 责 CAPTAIN	何 峭 峰	
专 业 负 责 CHIEF ENGL.	贺 国 强	
校 对 CHECKED BY	谭 松 育	
方 案 设 计 SCHEME DESIGN	何 乐 易	
设 计 DESIGNED BY	何 乐 易	


建 设 单 位 CLIENT	江门市住房和城乡建设局
建 设 地 点 SITE	江门市蓬江区
工 程 名 称 PROJECT	盈泽园4幢休闲书吧升级改造项目
子项-单体名称 SUBPROJECT-UNIT	
图 名 TITLE	室外L 立面图
审 批 编 号 APPROVAL NO.	

版 次 EDITION NO.	日 期 DATE	2024. 09
图 别 DRAWING TYPE	施 工 图	图 号 DRAWING NO. L-20


归档纪录 ARCHIVES:	
-------------------	--

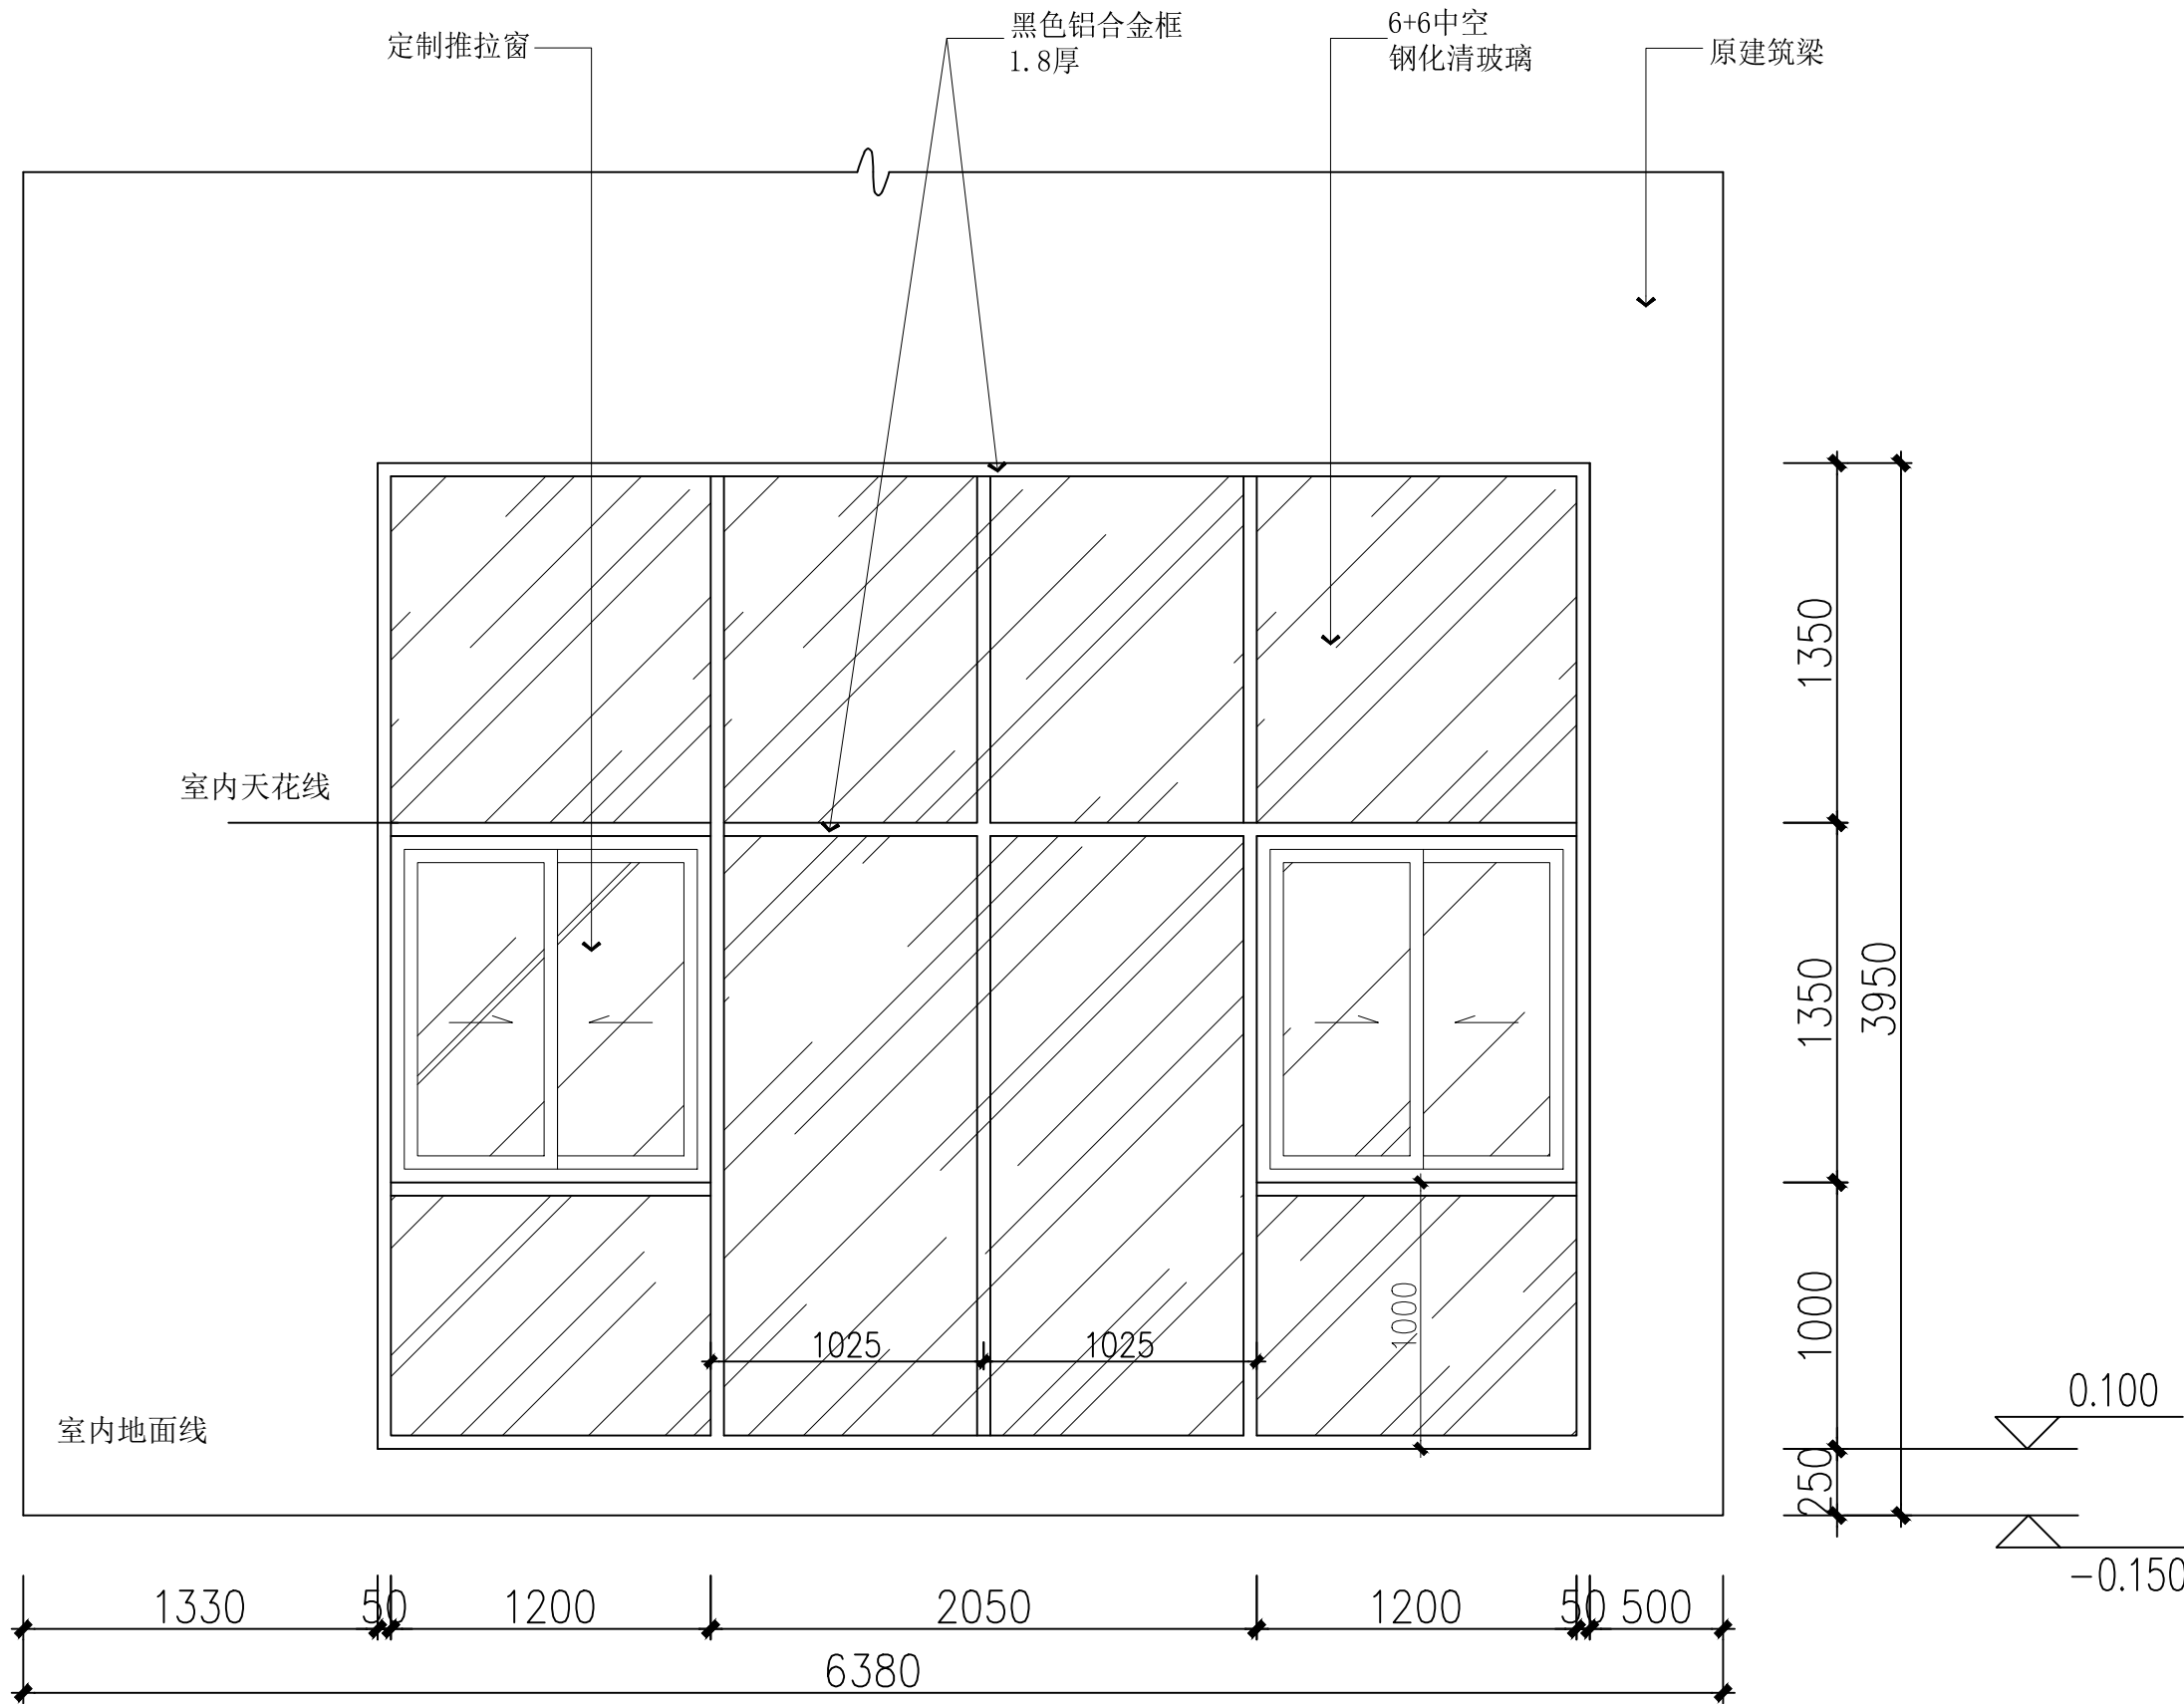

室外L 立面图 1:30

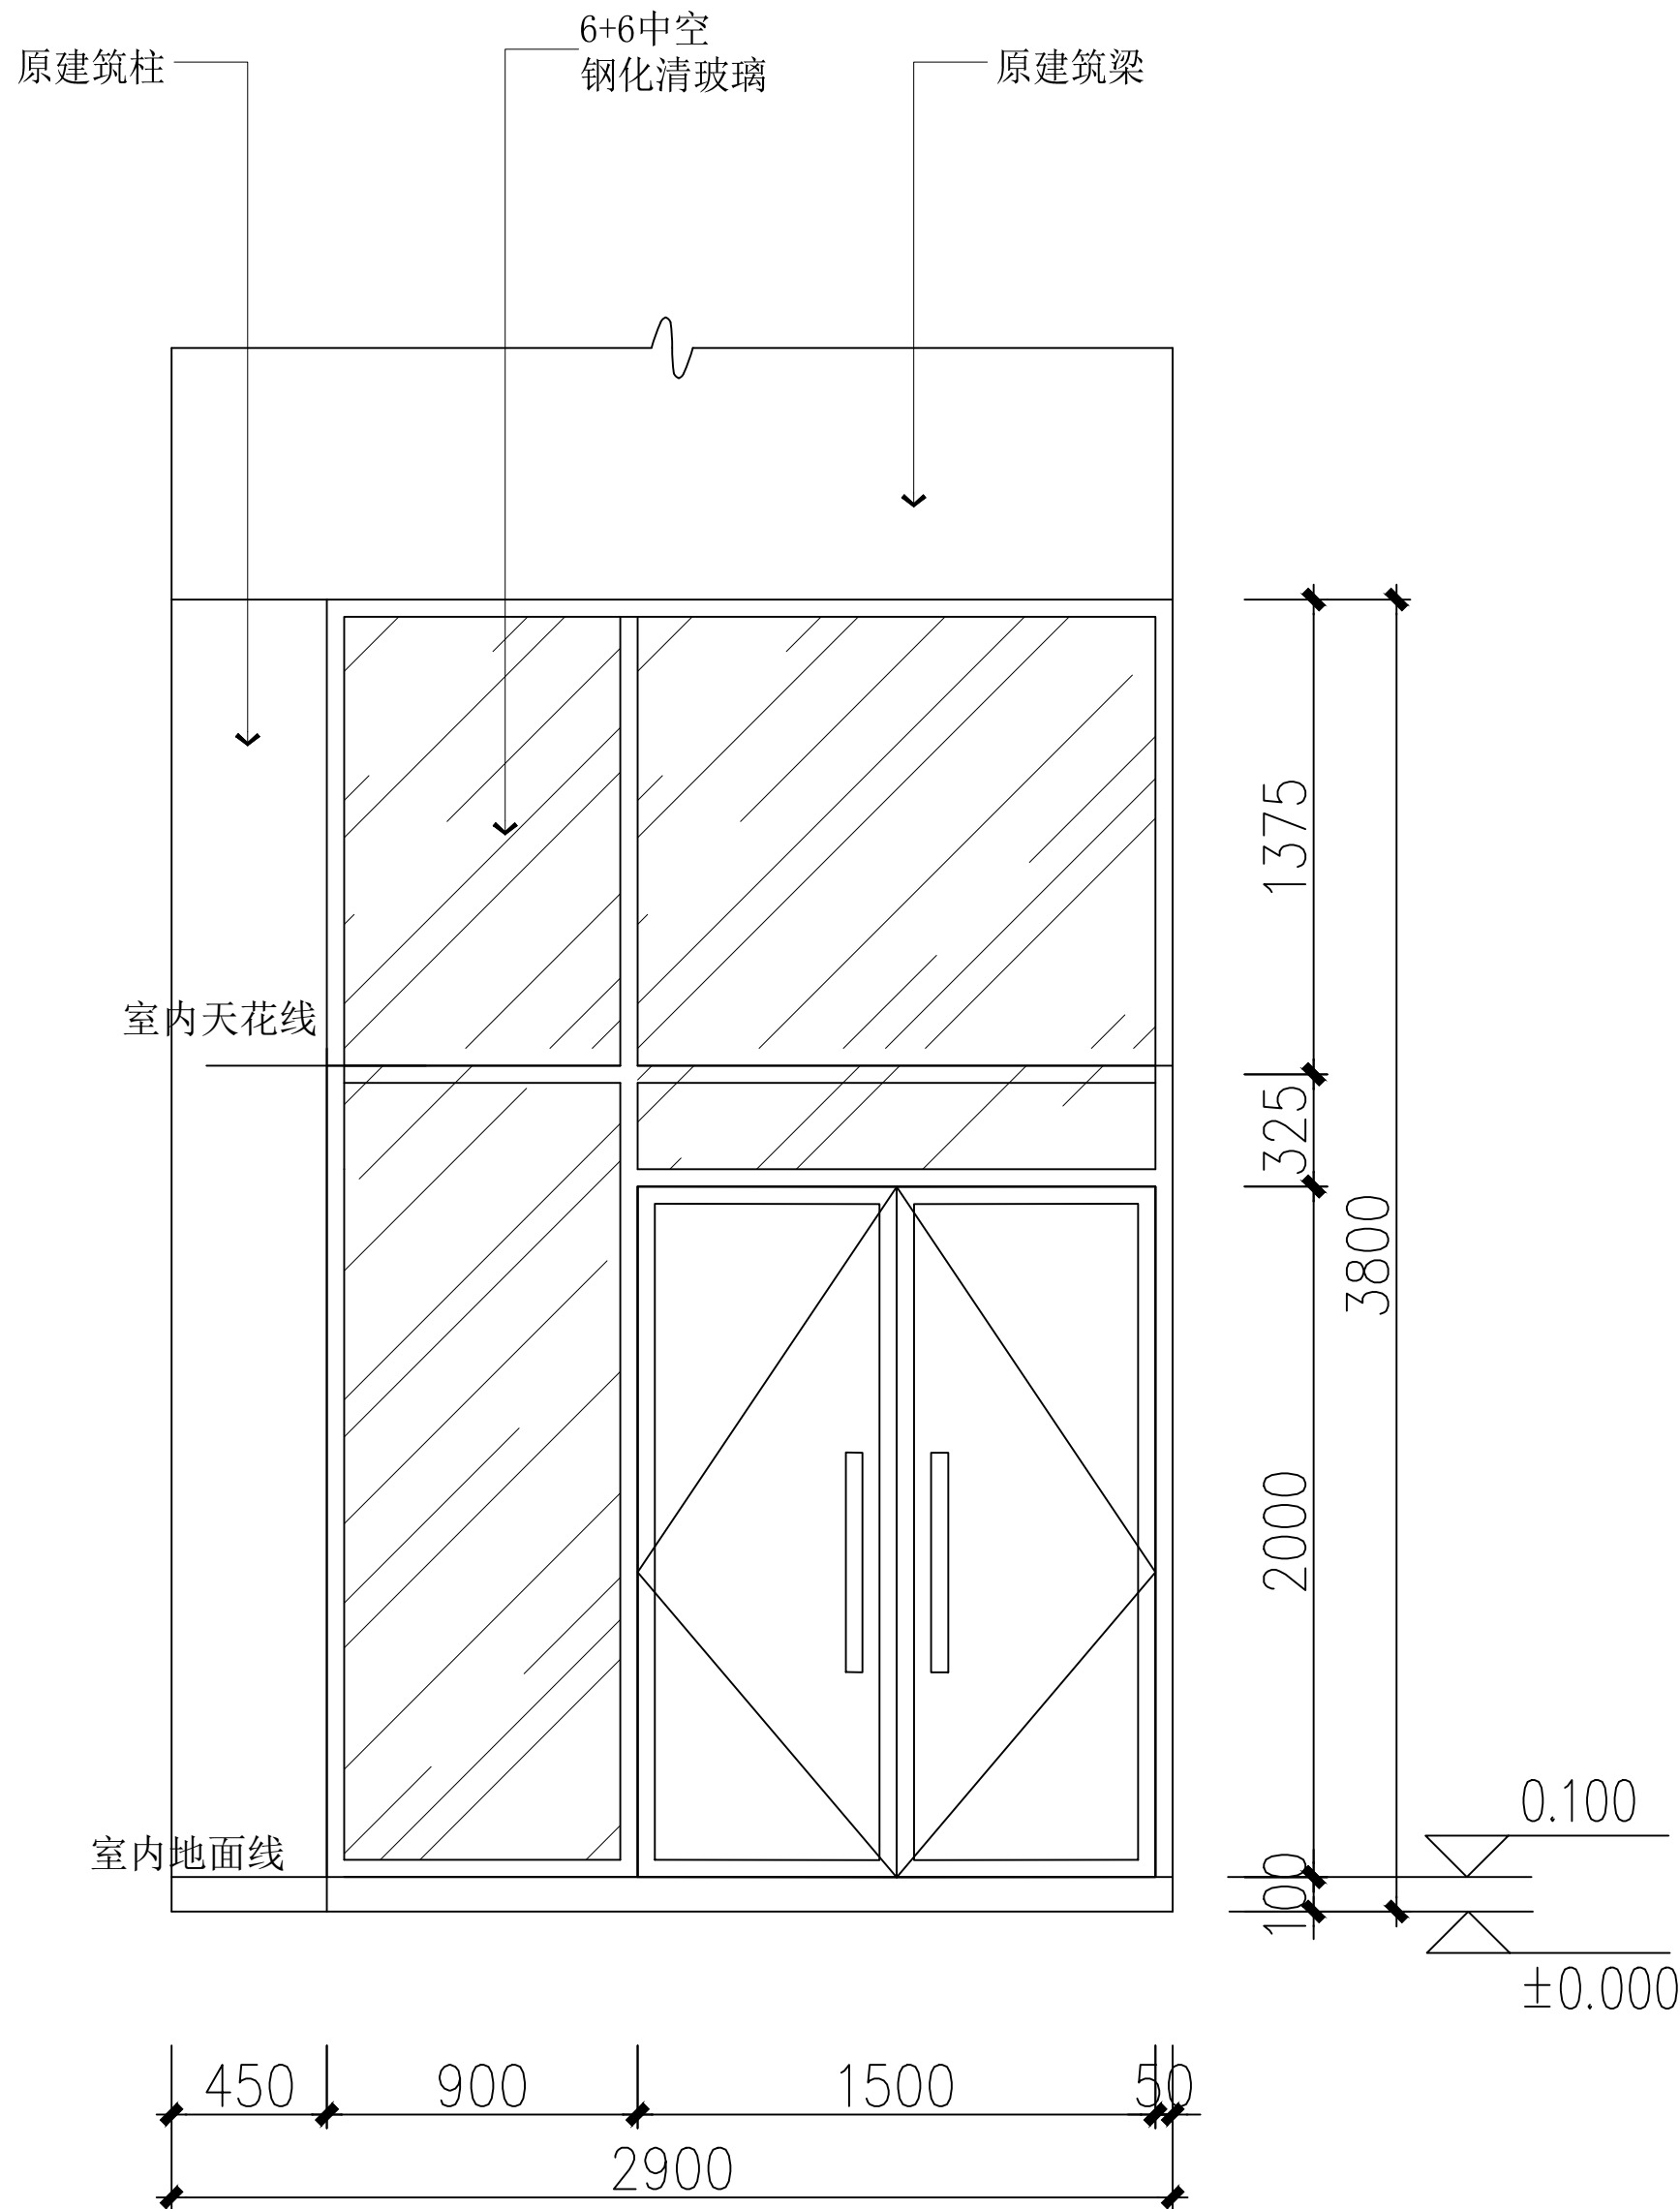

室外M 立面图 1:30

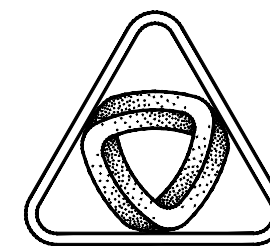

XIN GUANG SHA

广东新广厦建筑设计院有限公司

Guangdong Xinguangsha Architecture

Design Institute Co., Ltd.

建筑工程 甲级 编号 A144003751

城市规划 丙级 编号 [粤]城规编 (183001)

工程勘察 乙级 编号 B244003758

市政工程 丙级 编号 A244003758 (道路)

会 签
COORDINATION

建 筑 ARCHT.	
园 林 GARDEN.	
结 构 STRUCT	
给 排 水 PLUMBING	
电 气 ELEC.	
暖 通/燃 气 HVAC/GAS	

附 注
DESCRIPTIONS

1. 不可按图纸 (含CAD文件) 量取尺寸, 所有尺寸均须通过放样确定。未经我方同意不得使用、泄露、散布或复制本文件及其他资料, 违者必究。

审 定 APPROVED BY	曾 世 妙	
审 核 EXAMINED BY	何 峭 峰	
项 目 负 责 CAPTAIN	何 峭 峰	
专 业 负 责 CHIEF ENGL.	贺 国 强	
校 对 CHECKED BY	谭 松 育	
方 案 设 计 SCHEME DESIGN	何 乐 易	
设 计 DESIGNED BY	何 乐 易	

建 设 单 位 CLIENT	江门市住房和城乡建设局
建 设 地 点 SITE	江门市蓬江区
工 程 名 称 PROJECT	盈泽园4幢休闲书吧升级改造项目
子项-单体名称 SUBPROJECT-UNIT	
图 名 TITLE	室外M 立面图
审 批 编 号 APPROVAL NO.	

版 次 EDITION NO.	日 期 DATE	2024. 09
图 别 DRAWING TYPE	施 工 图	图 号 DRAWING NO. L-21

归档纪录
ARCHIVES:

