


古井镇官冲村小狗山

北



A总=18537平方米

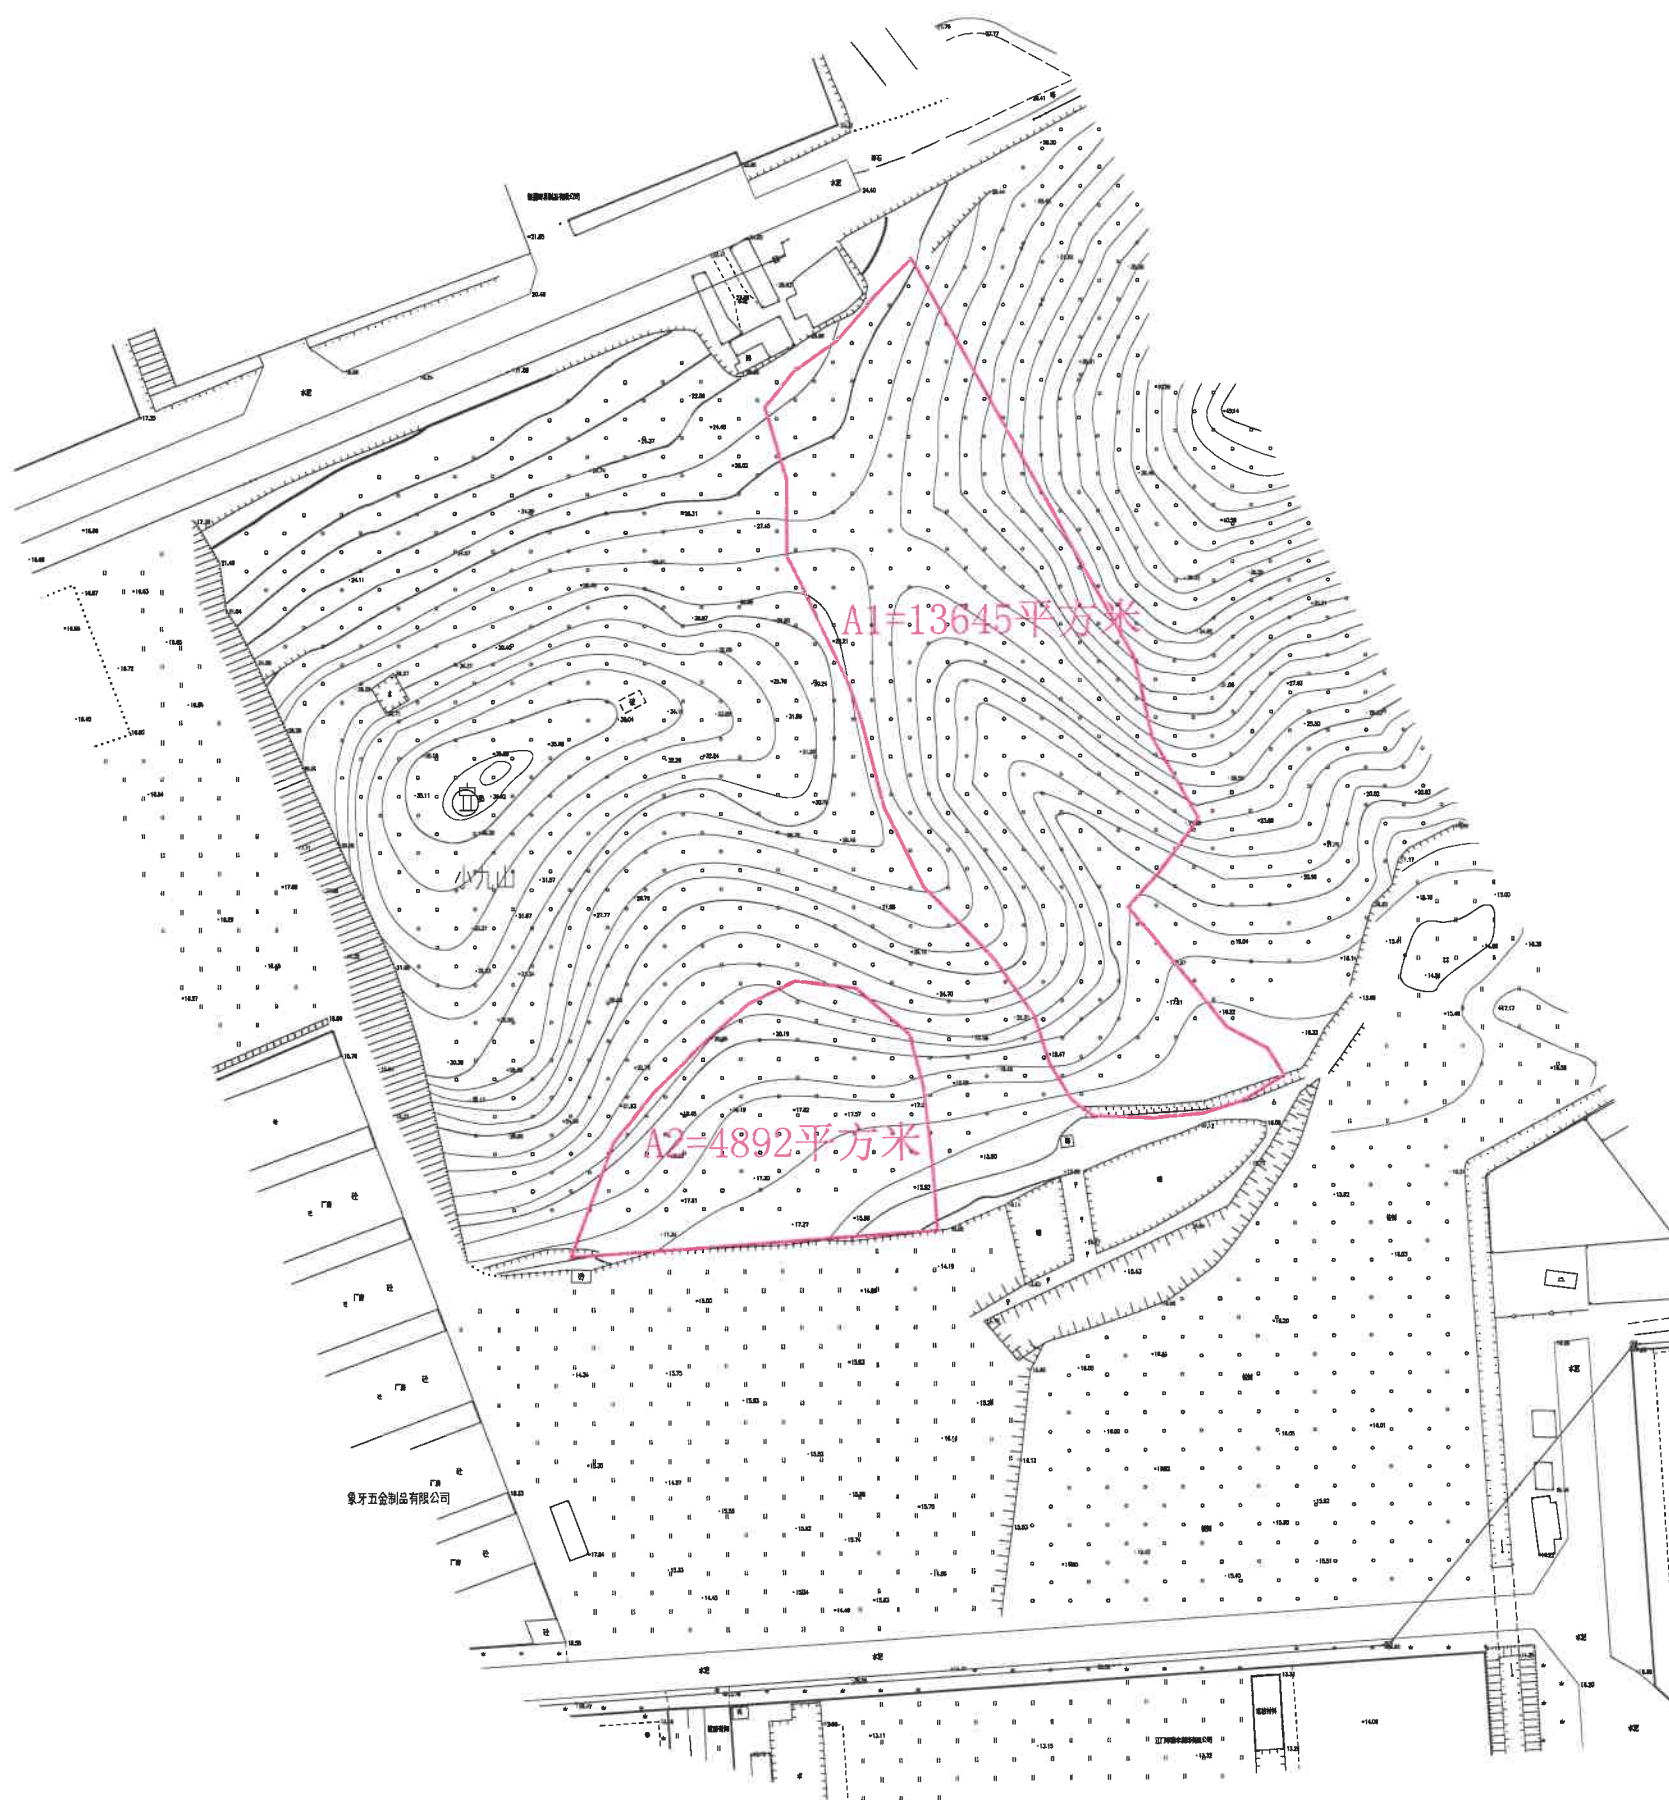

A1=13645平方米

A2=4892平方米

象牙五金制品有限公司

江门市新会规划勘测院

2018年8月数字化制图。
2000国家大地坐标系。

1:2000

绘图员：张启阳
检查员：陈才坤