

睦洲镇睦洲村合昌围、东向村龙头围公告图 (3-1)

单位: m, m²

北



江门市汇诚测量工程有限公司

2017年5月数字化制图。
2000国家大地坐标系。


1:5000

绘图员: 胥迎春
检查员: 邹启祥

睦洲镇睦洲村合昌围、东向村龙头围公告图 (3-2)

单位: m, m²

北

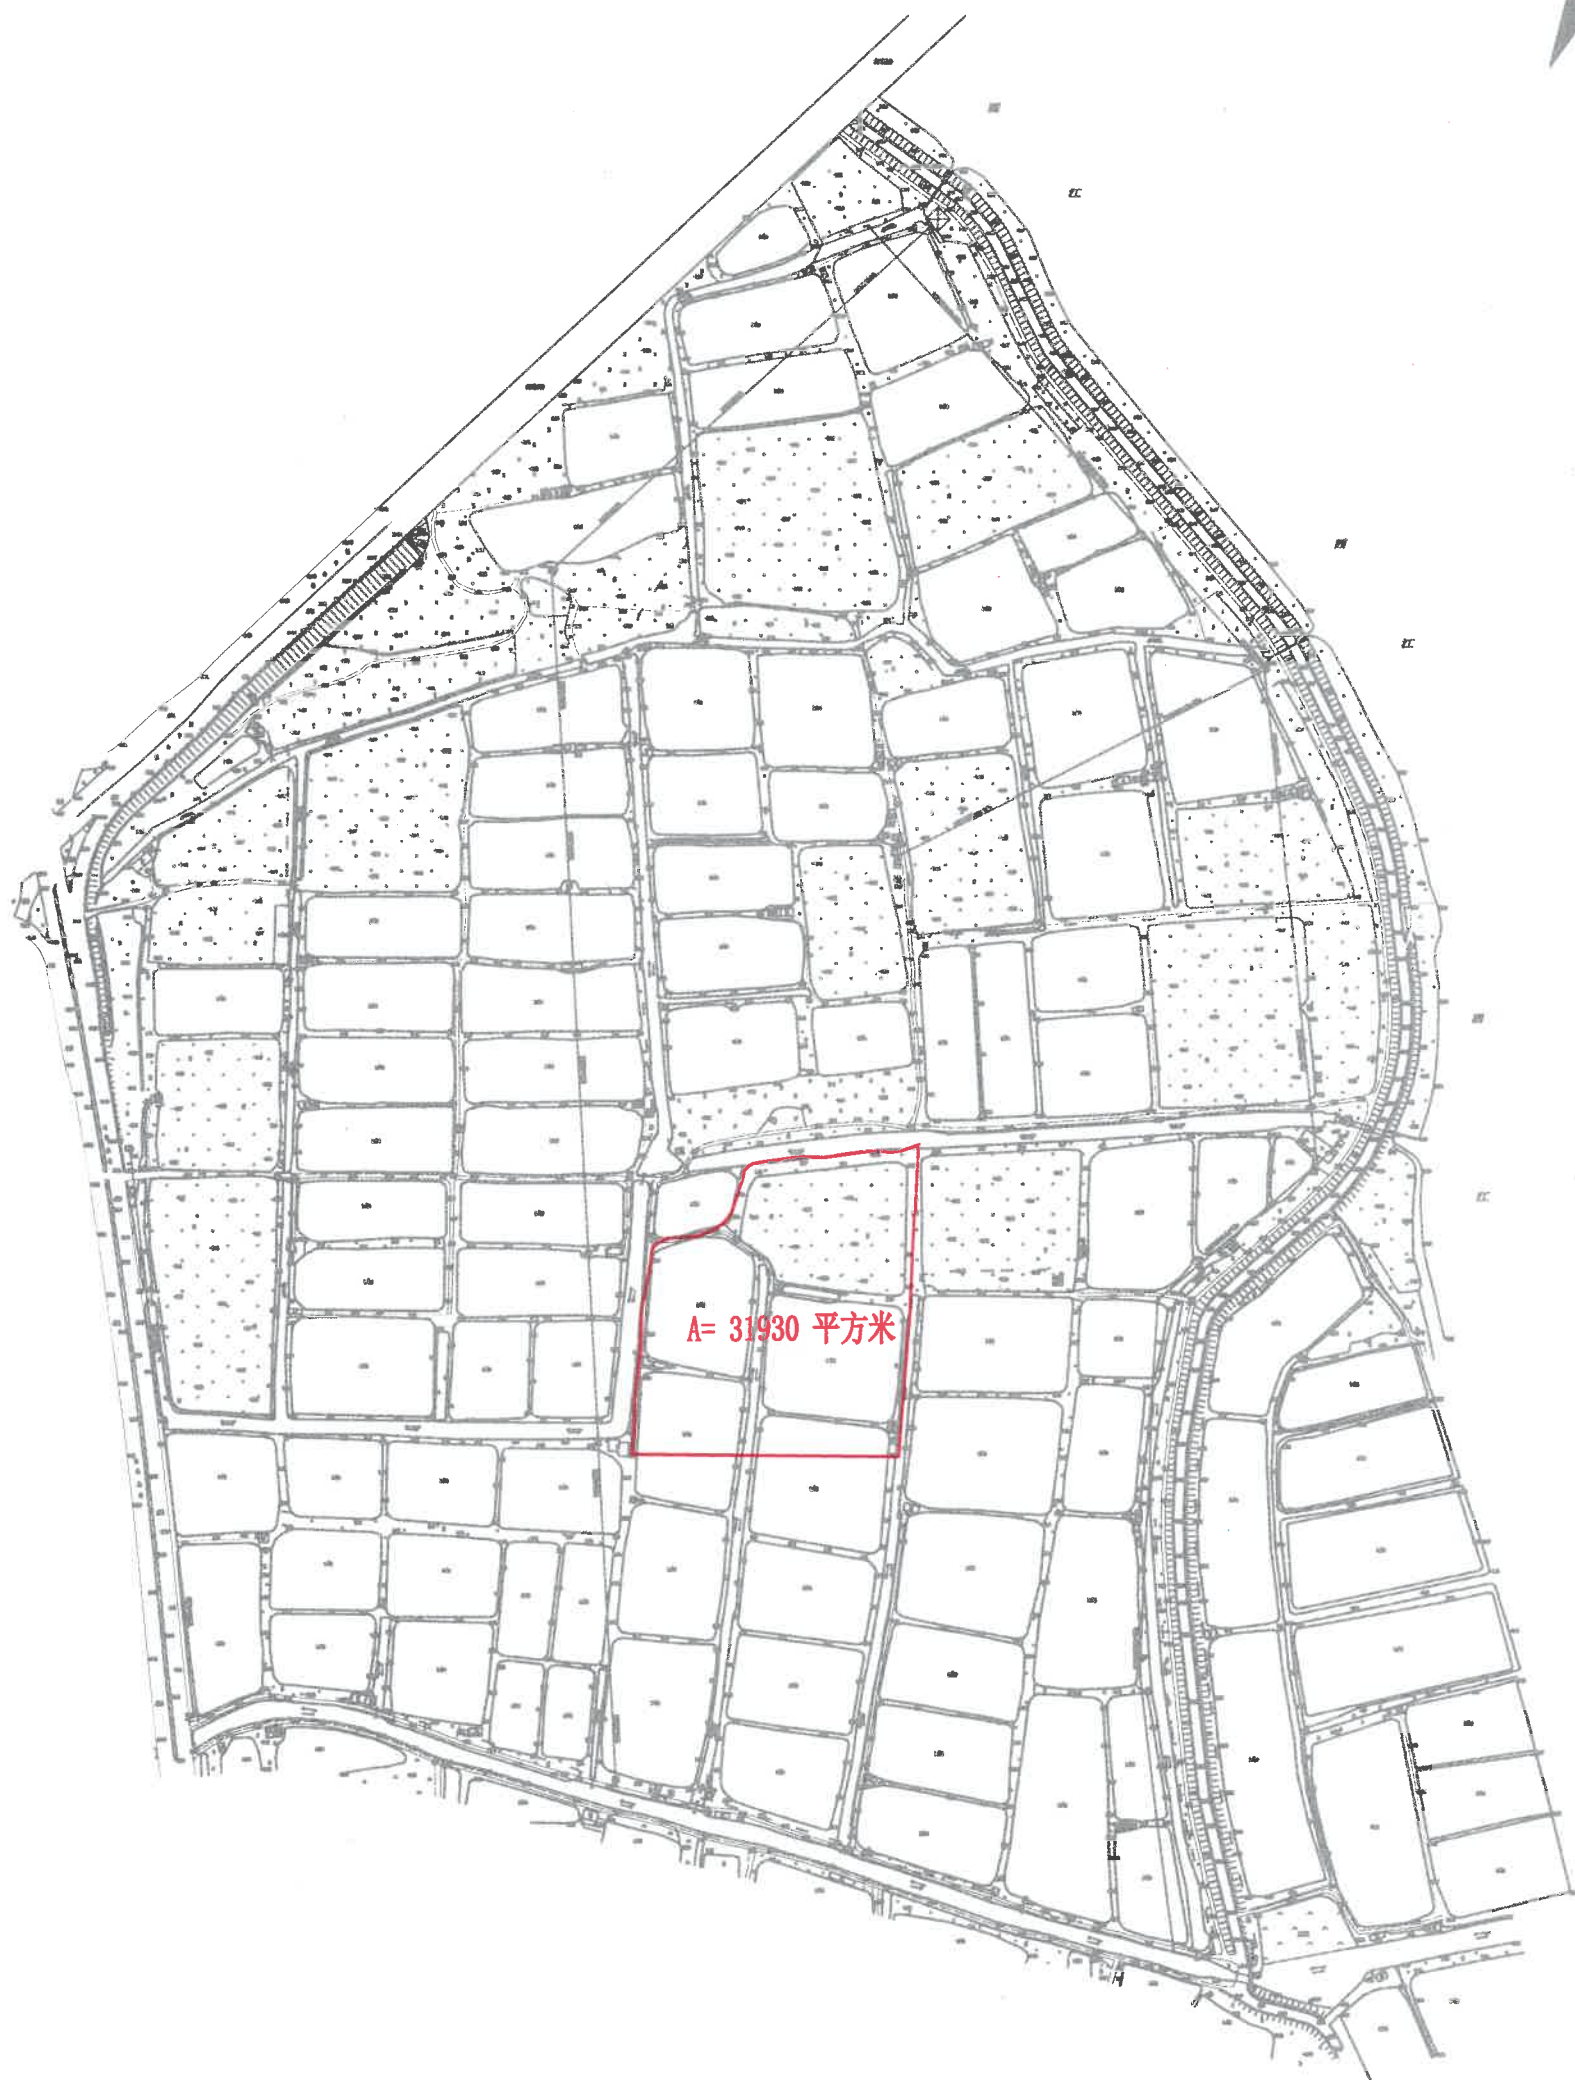

A= 31930 平方米

江门市汇诚测量工程有限公司

2017年5月数字化制图。
2000国家大地坐标系。

1:5000

绘图员: 胥迎春
检查员: 邹启祥