


睦洲镇睦洲村合昌围、东向村龙头围公告图

单位: m, m²

北

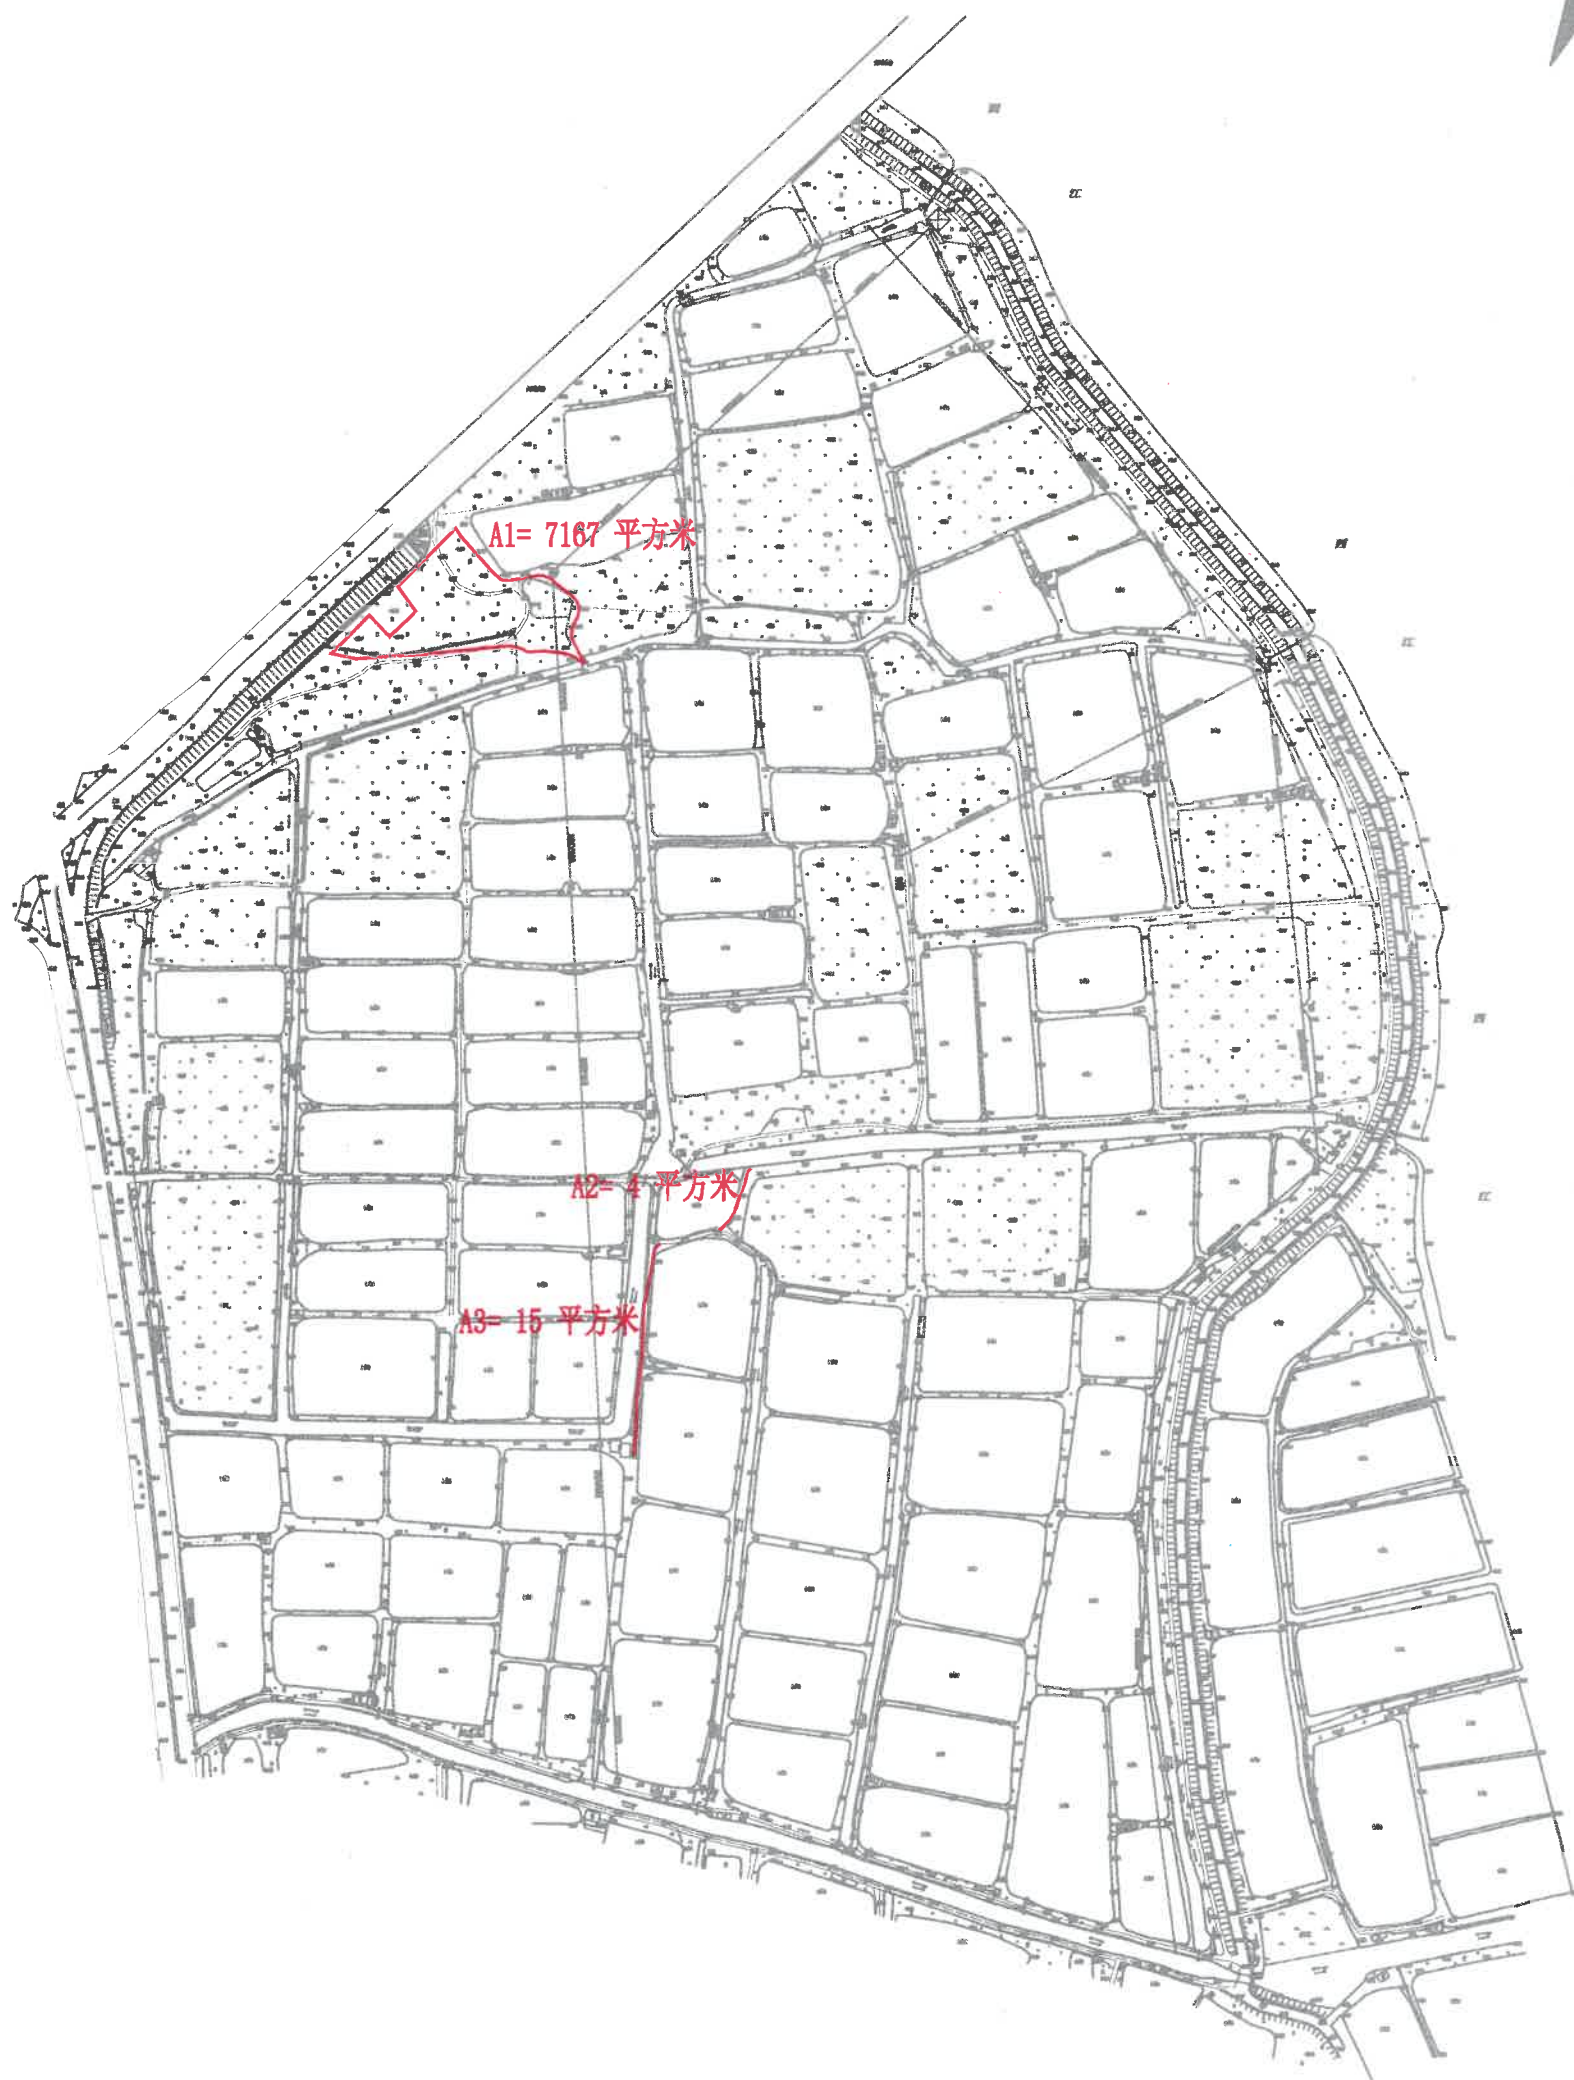

江门市汇诚测量工程有限公司

2017年5月数字化制图。
2000国家大地坐标系。

1:5000

绘图员: 胥迎春
检查员: 邹启祥