


睦洲镇莲子塘村坝二围公告图

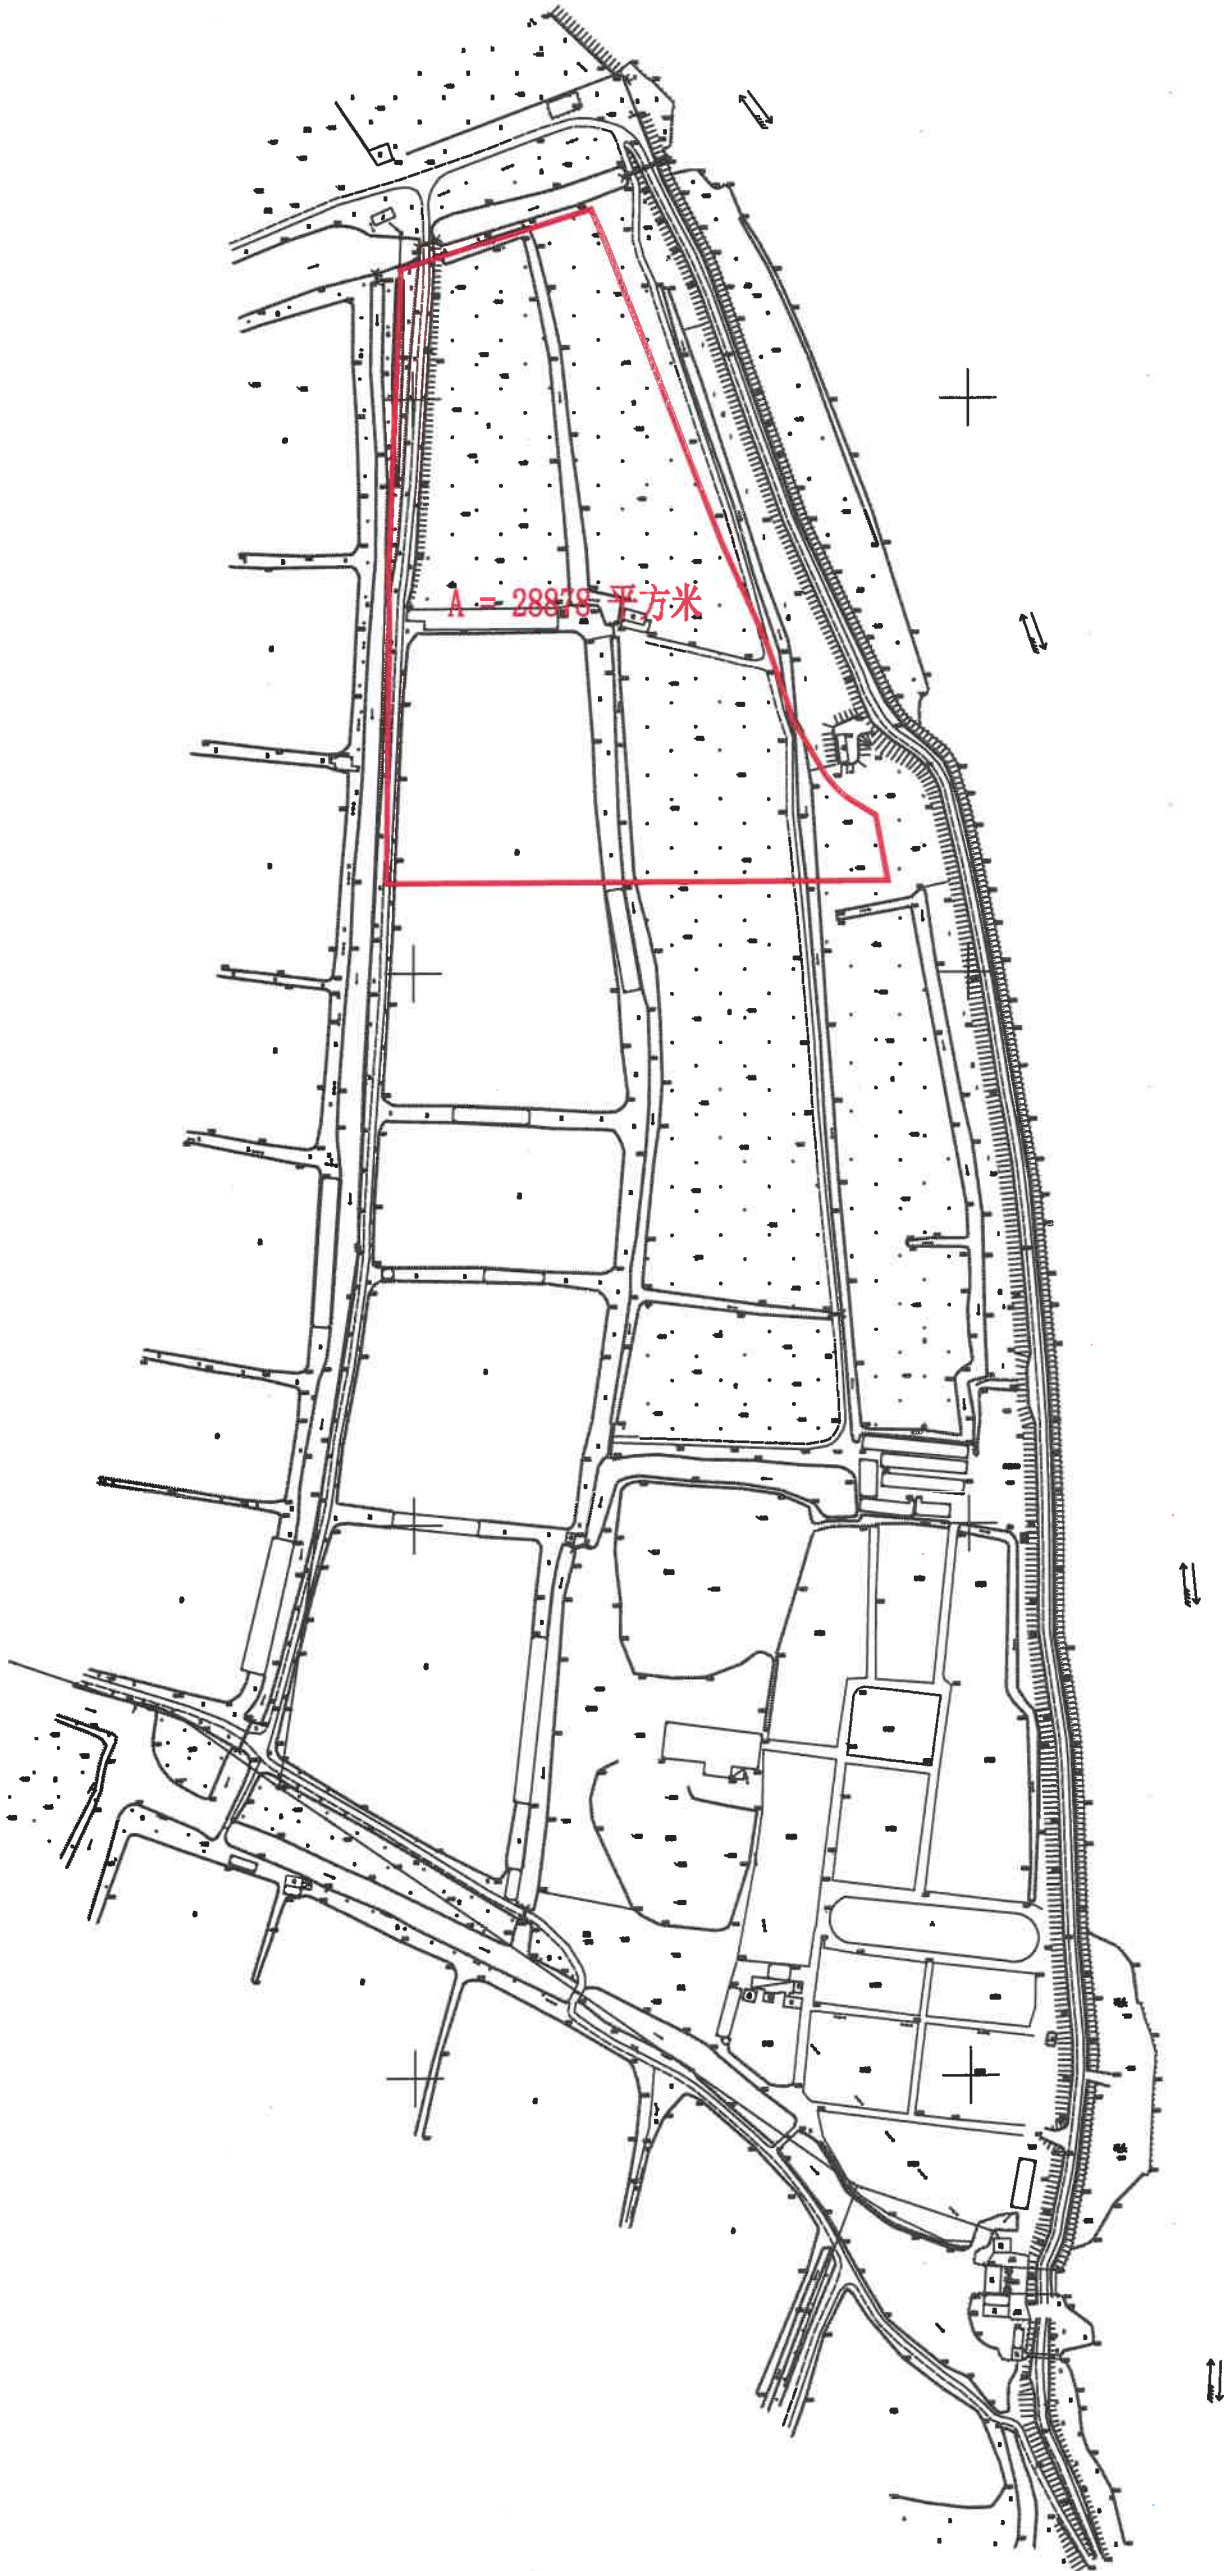

江门市汇诚测量工程有限公司

2016年8月数字化补测图
2000国家大地坐标系
1985国家高程基准,等高距为1米
1996年版图式

1:2000

测量员:吴启乾
绘图员:符迎春
检查员:邹启祥