


县道X561大圣线（大泽至共和段）扩建工程新会段建设项目工程潮透经济联合社用地公告图

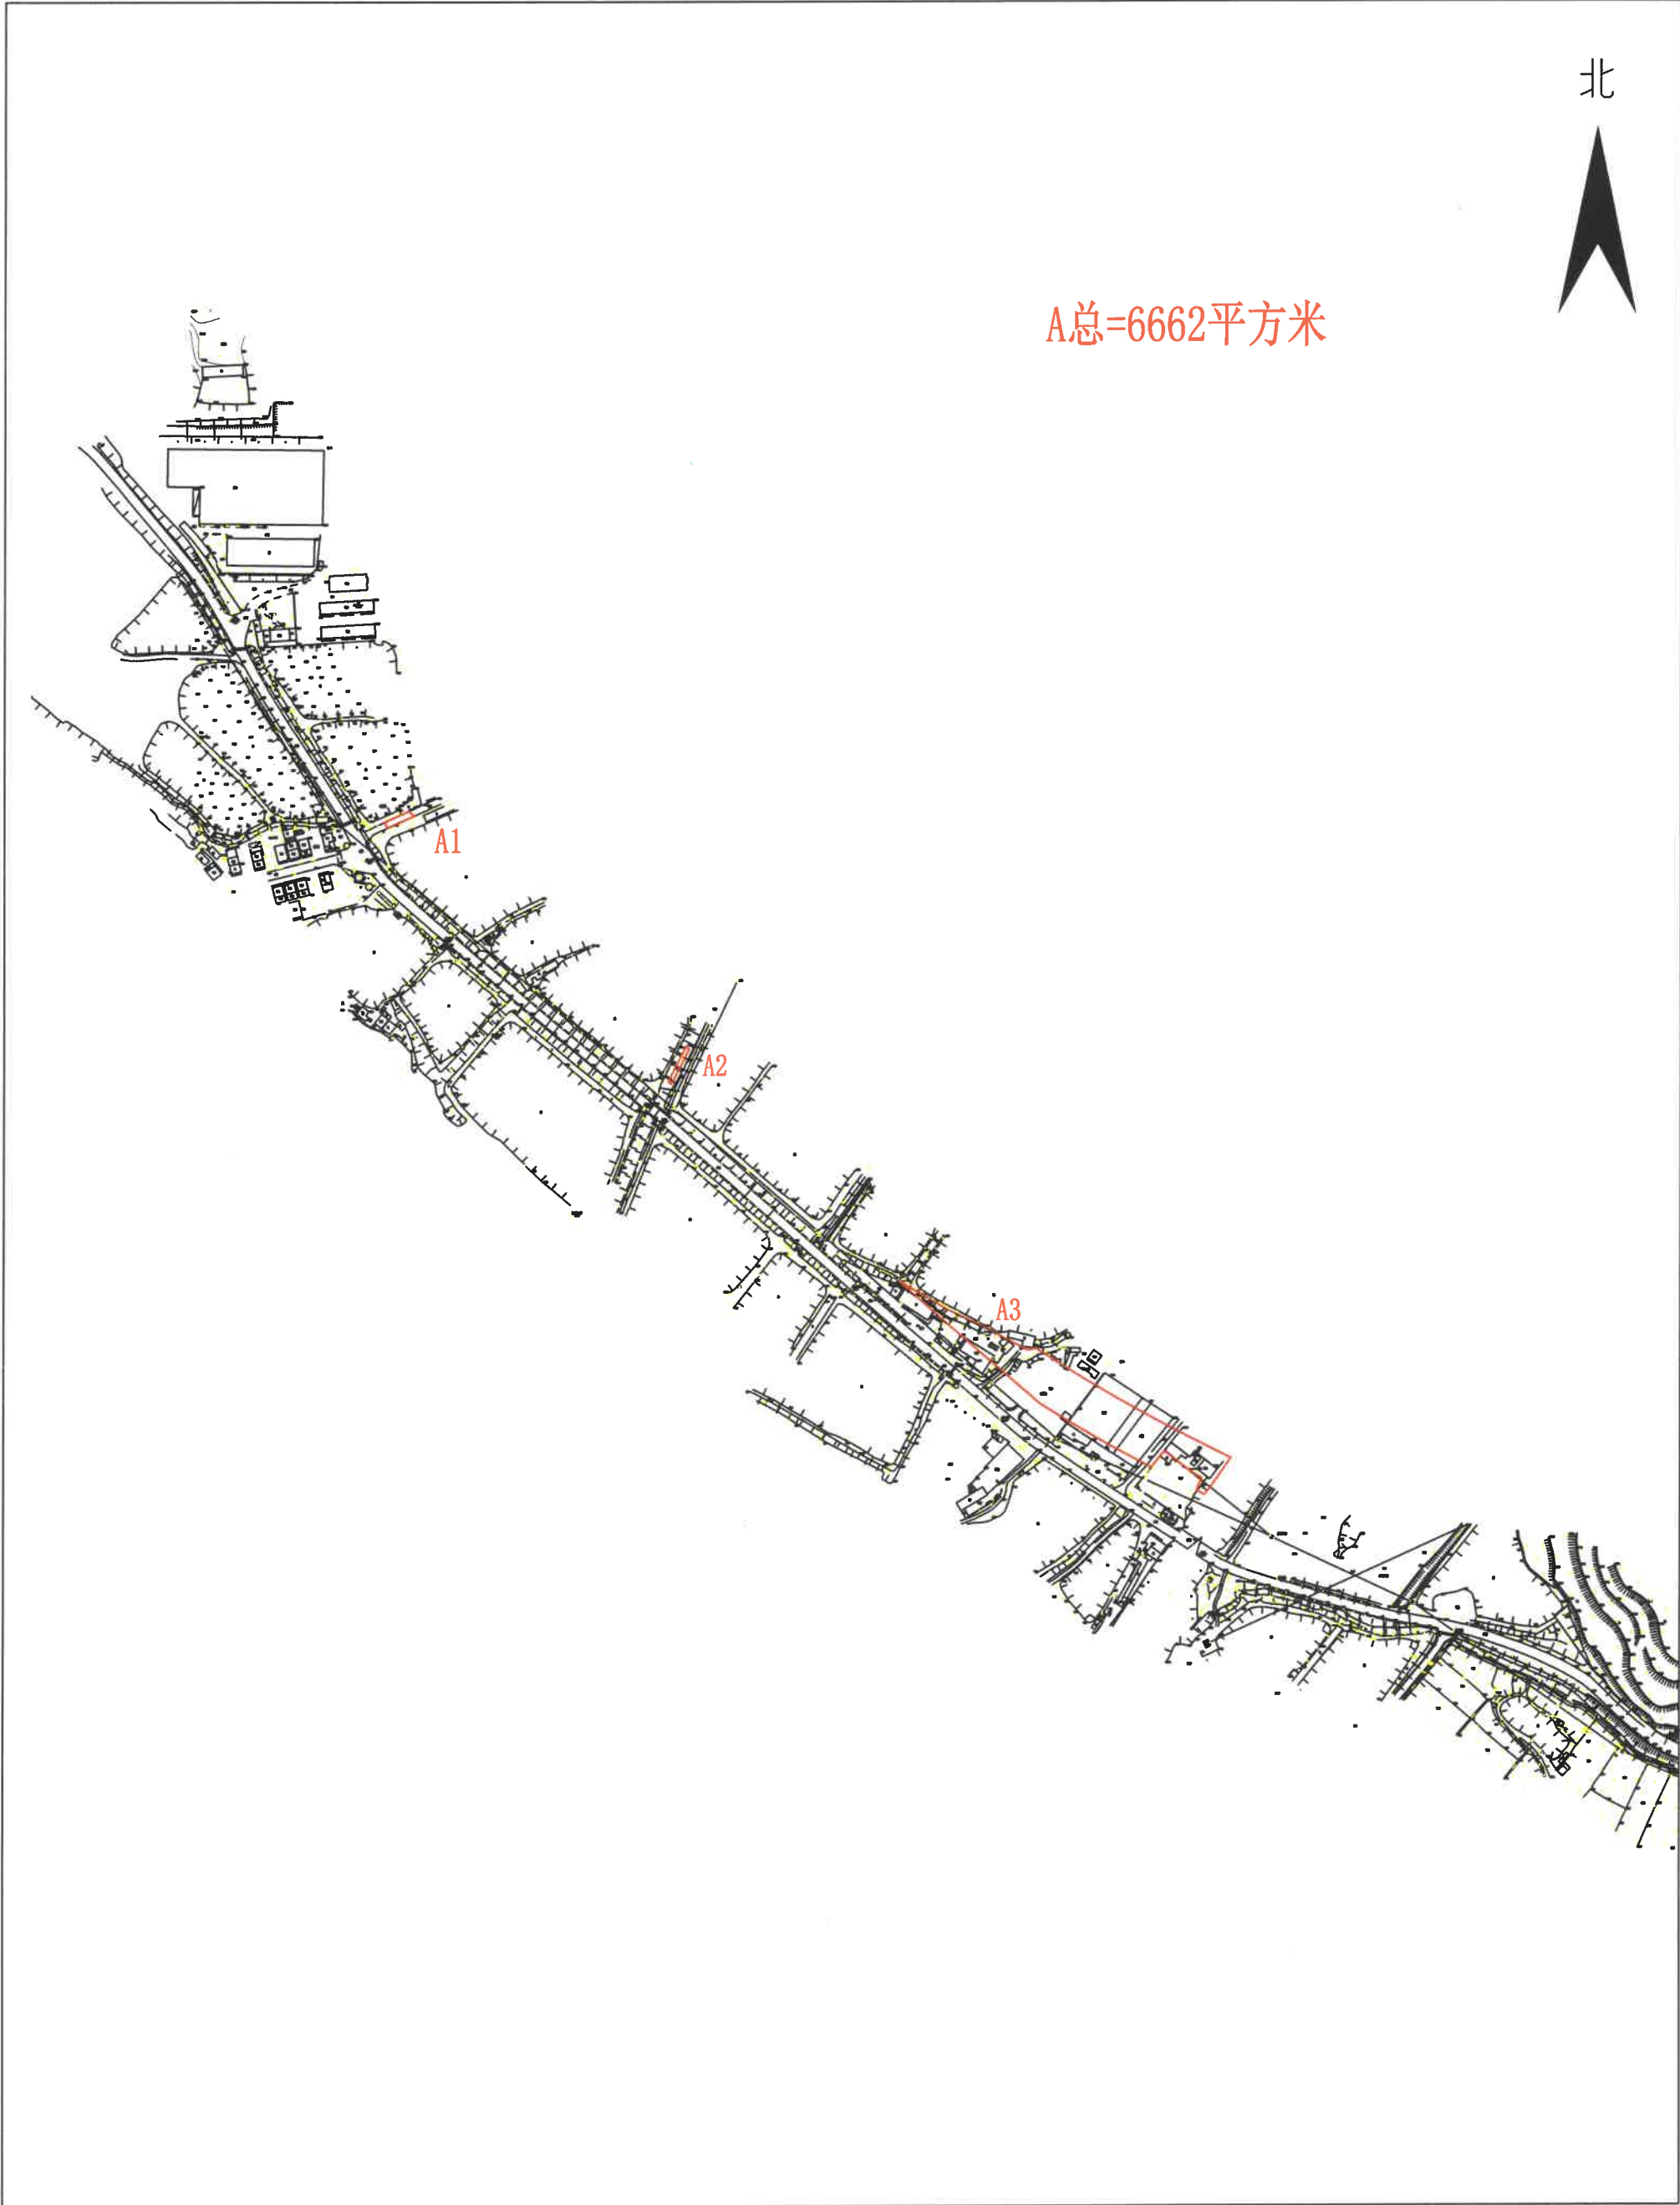

2018年03月数字化制图,
2000国家大地坐标系

1:5000

测量员：吴启前
检查员：邹启祥

江门市汇诚测量工程有限公司