


北



A总=3200平方米

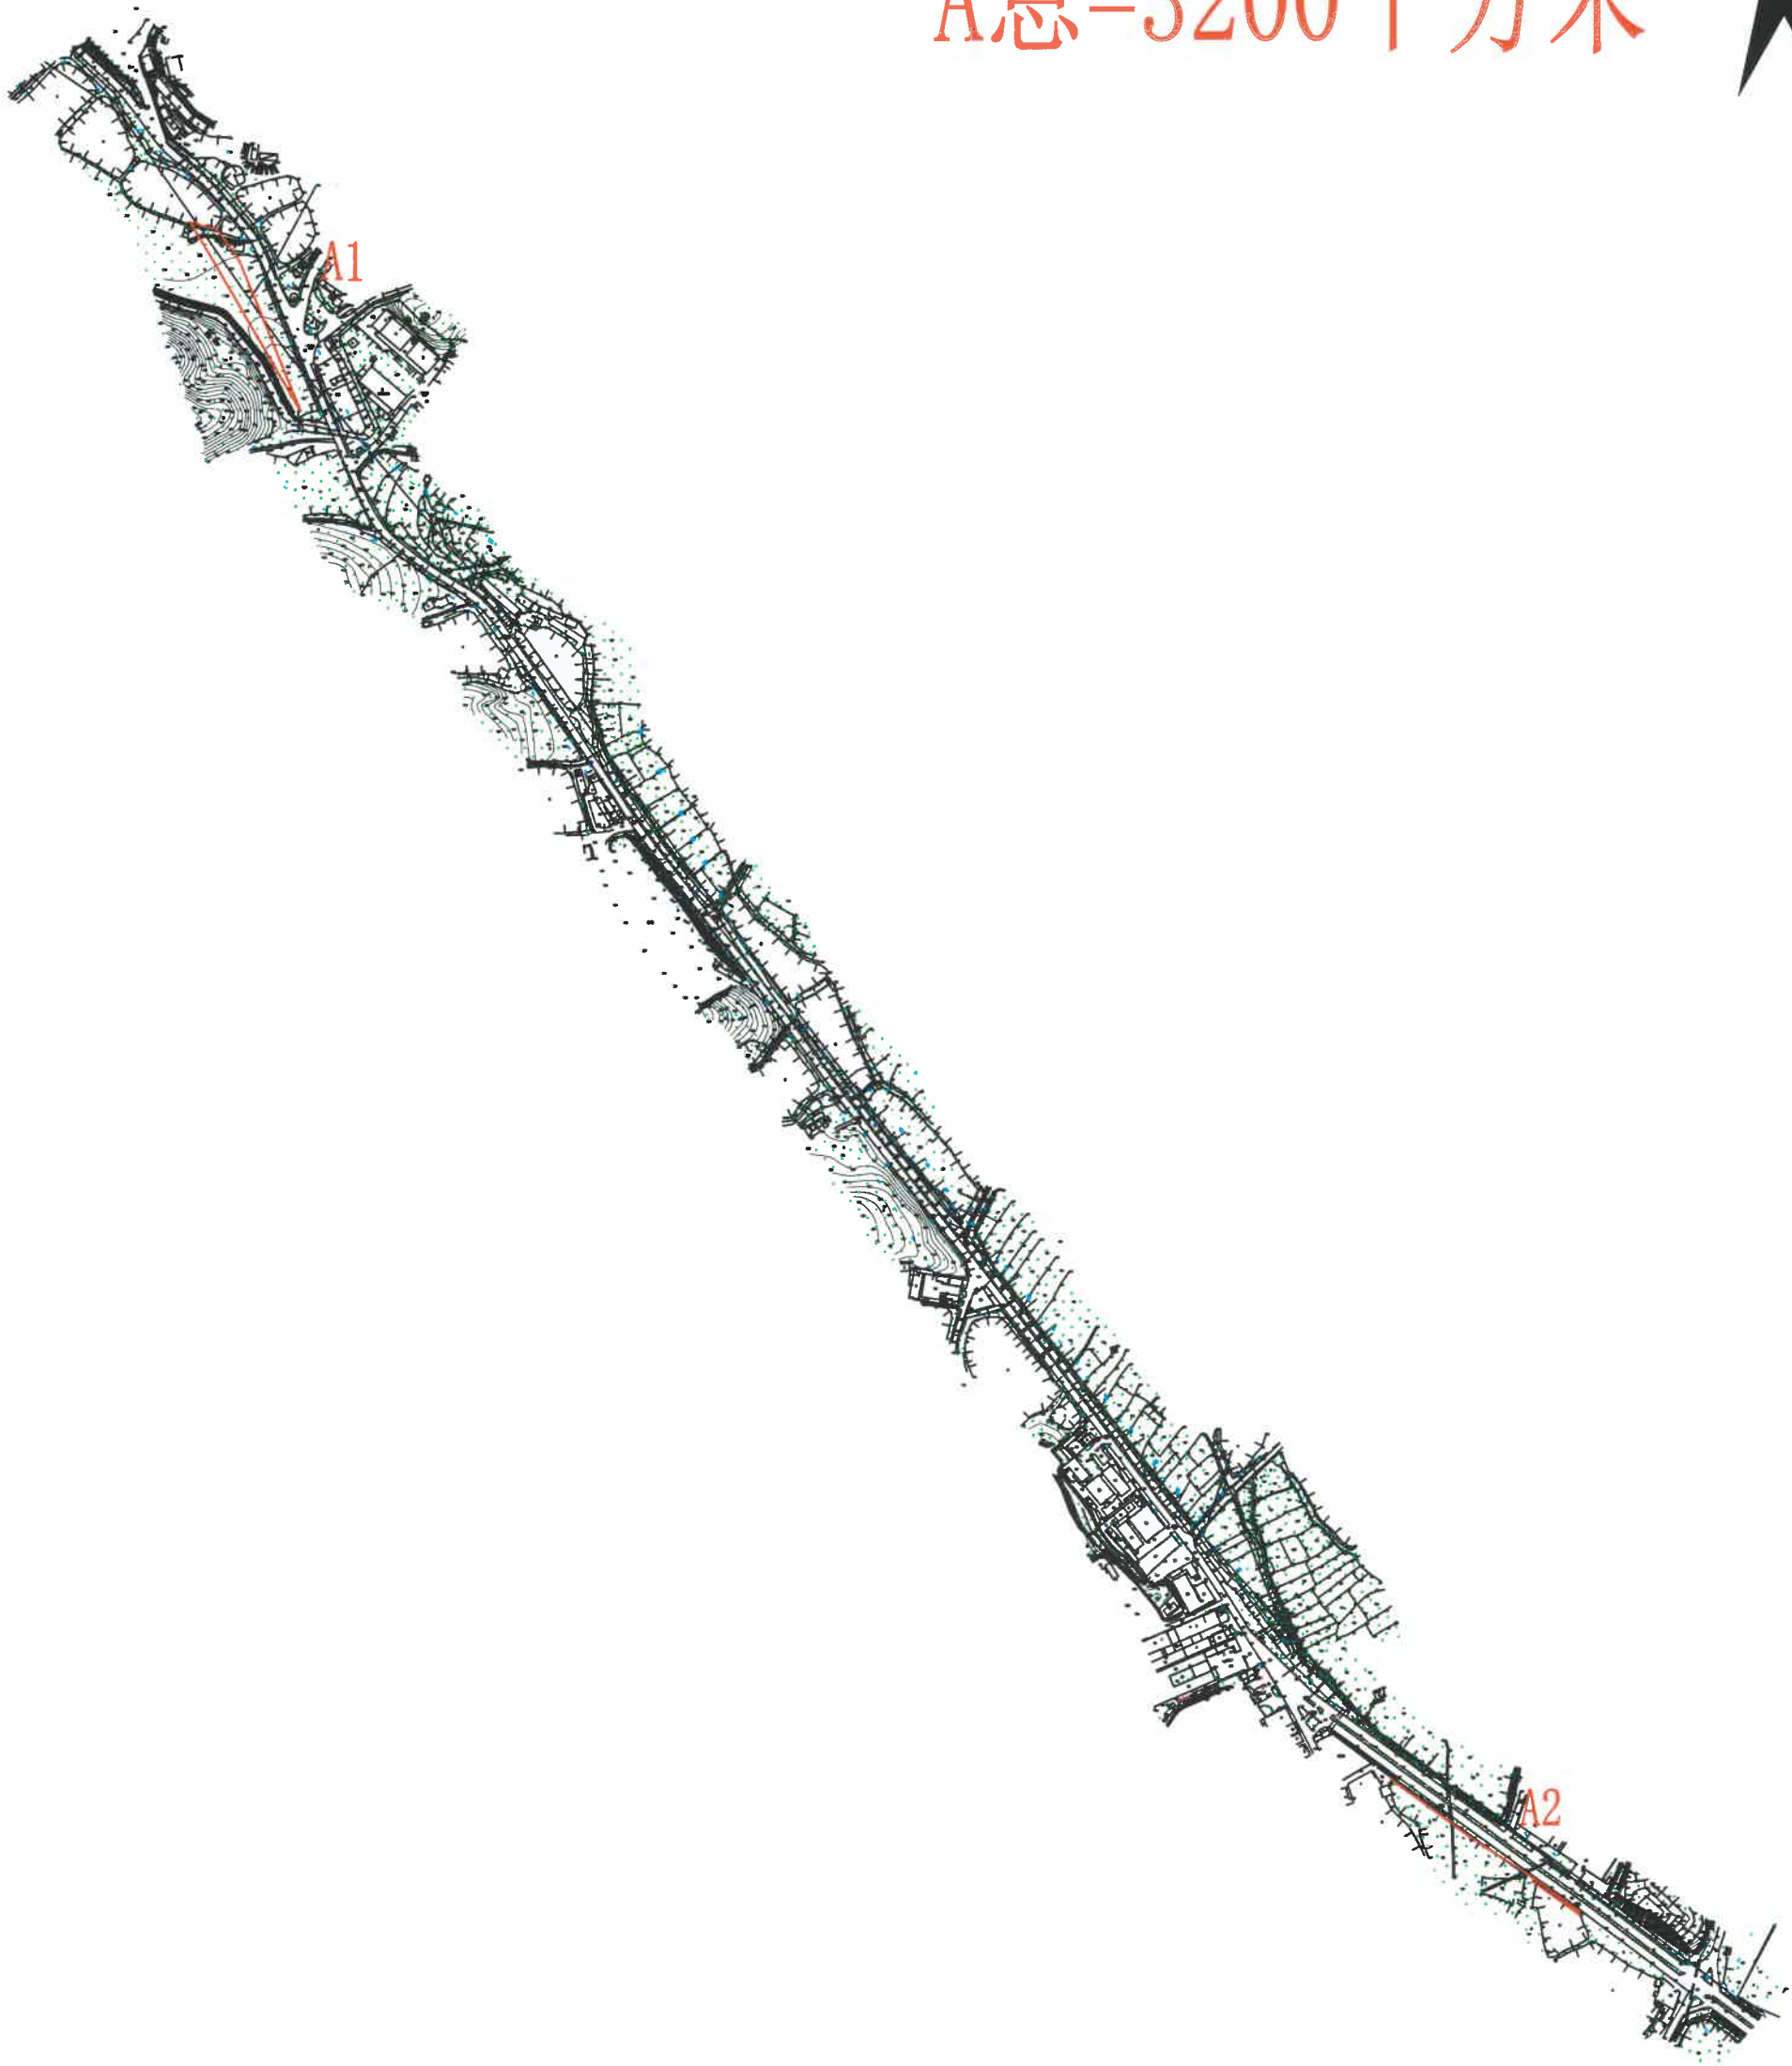

江门市汇城测量工程有限公司