


县道X561大圣线（大泽至共和段）扩建工程新会段建设项目工程大泽村中间二经济合作社用地公告图

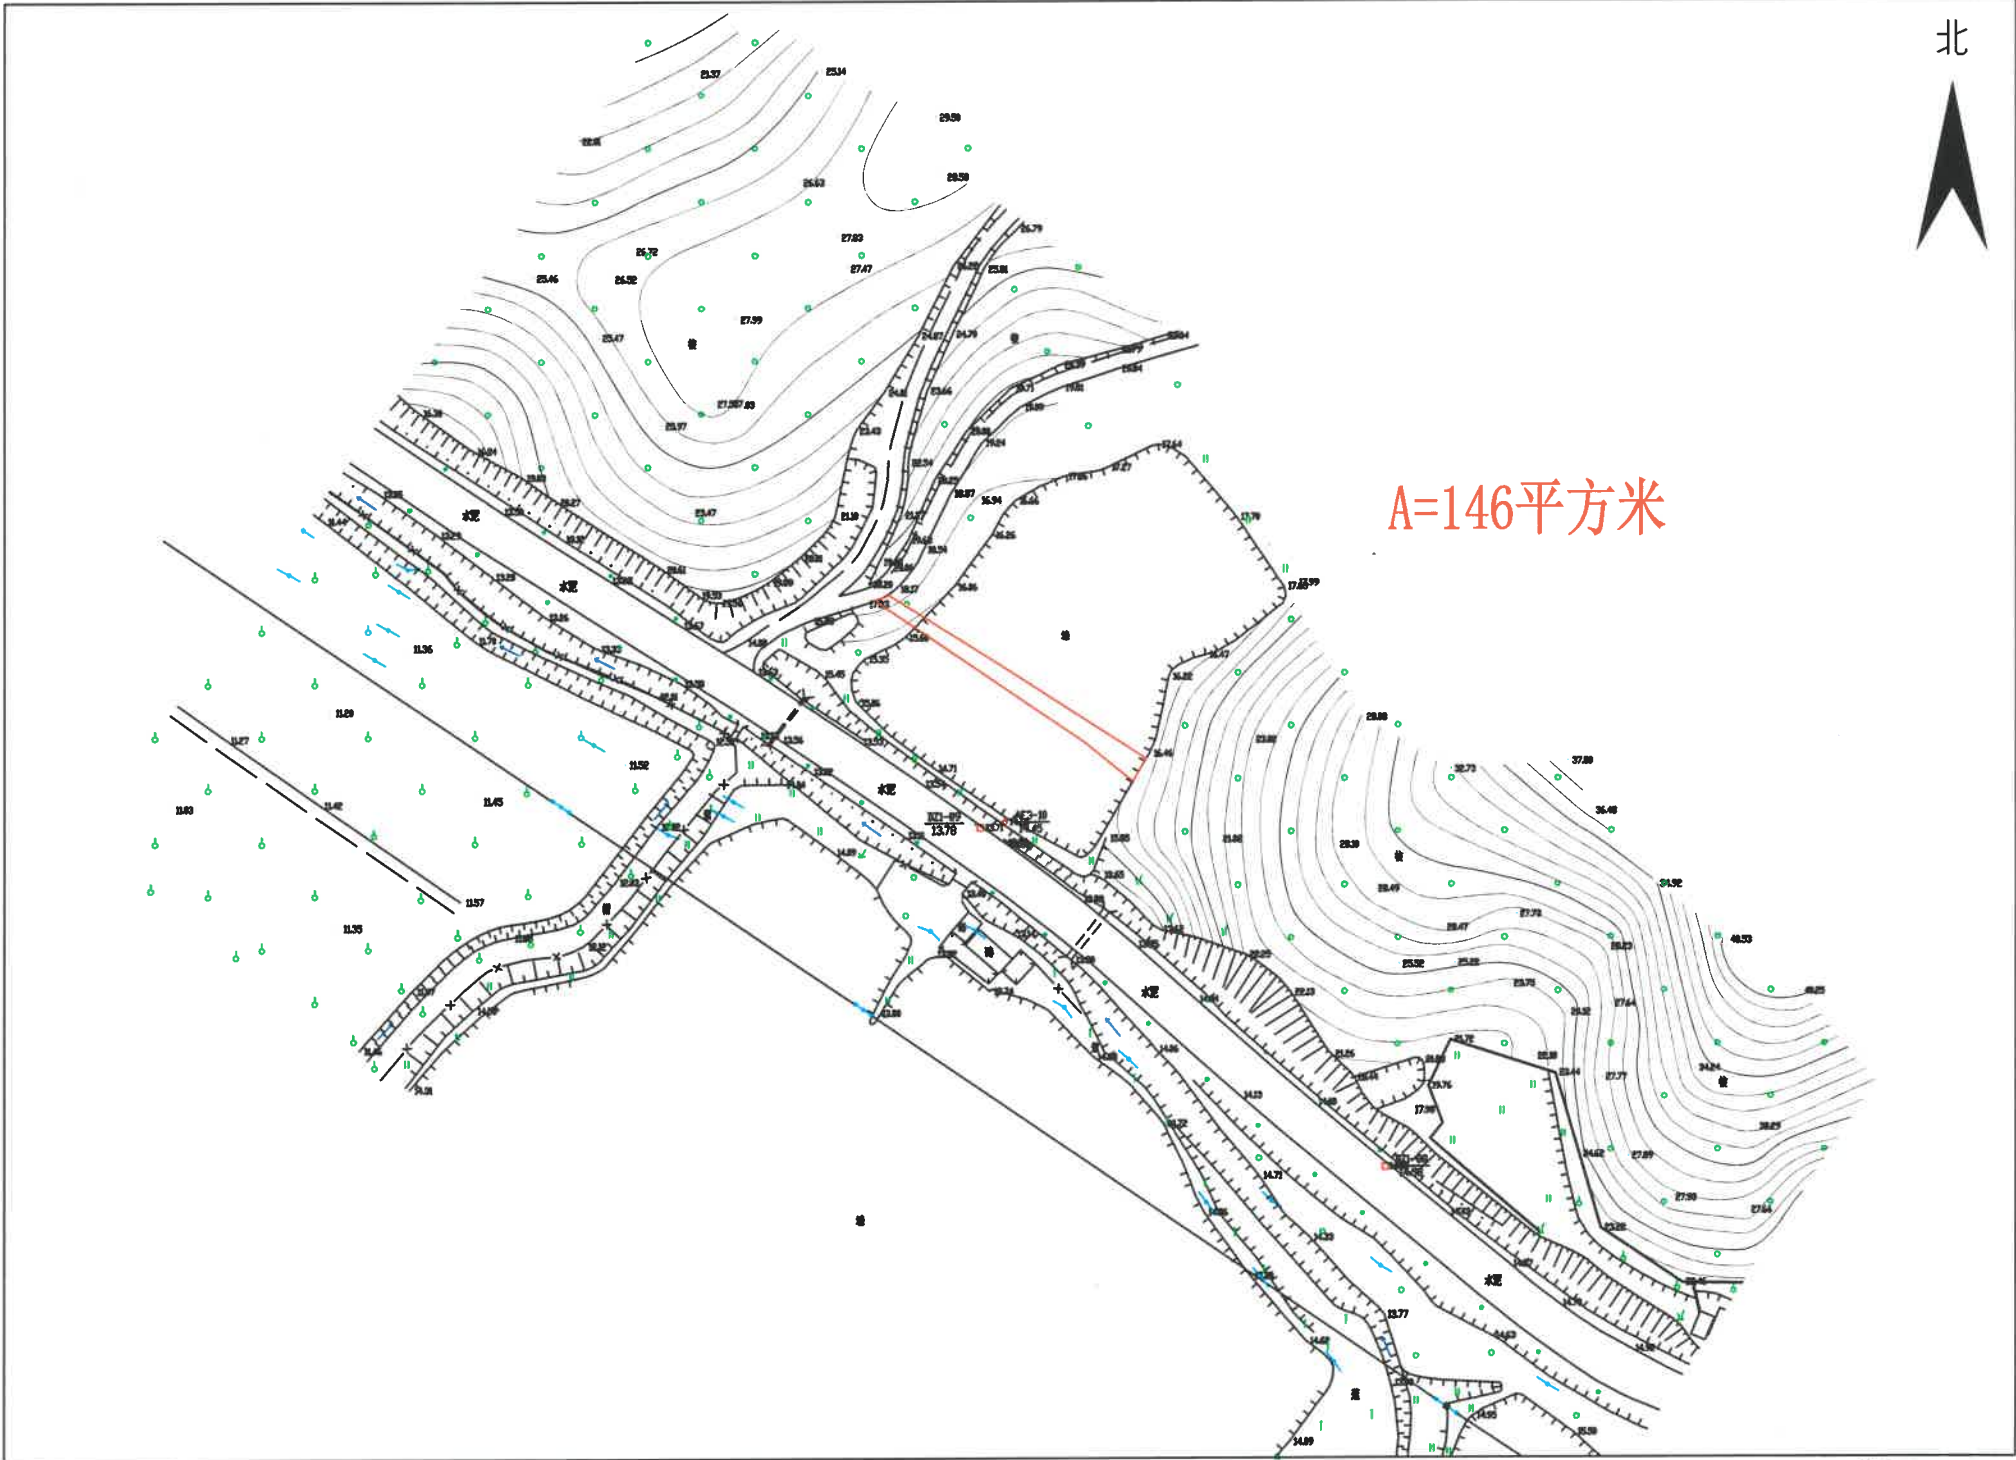

江门市汇诚测量工程有限公司

2018年03月数字化制图,
2000国家大地坐标系

1:1000

测量员: 吴启前
检查员: 邹启祥