


县道X561大圣线（大泽至共和段）扩建工程新会段建设项目工程大泽村中闸一经济合作社社用地公告图

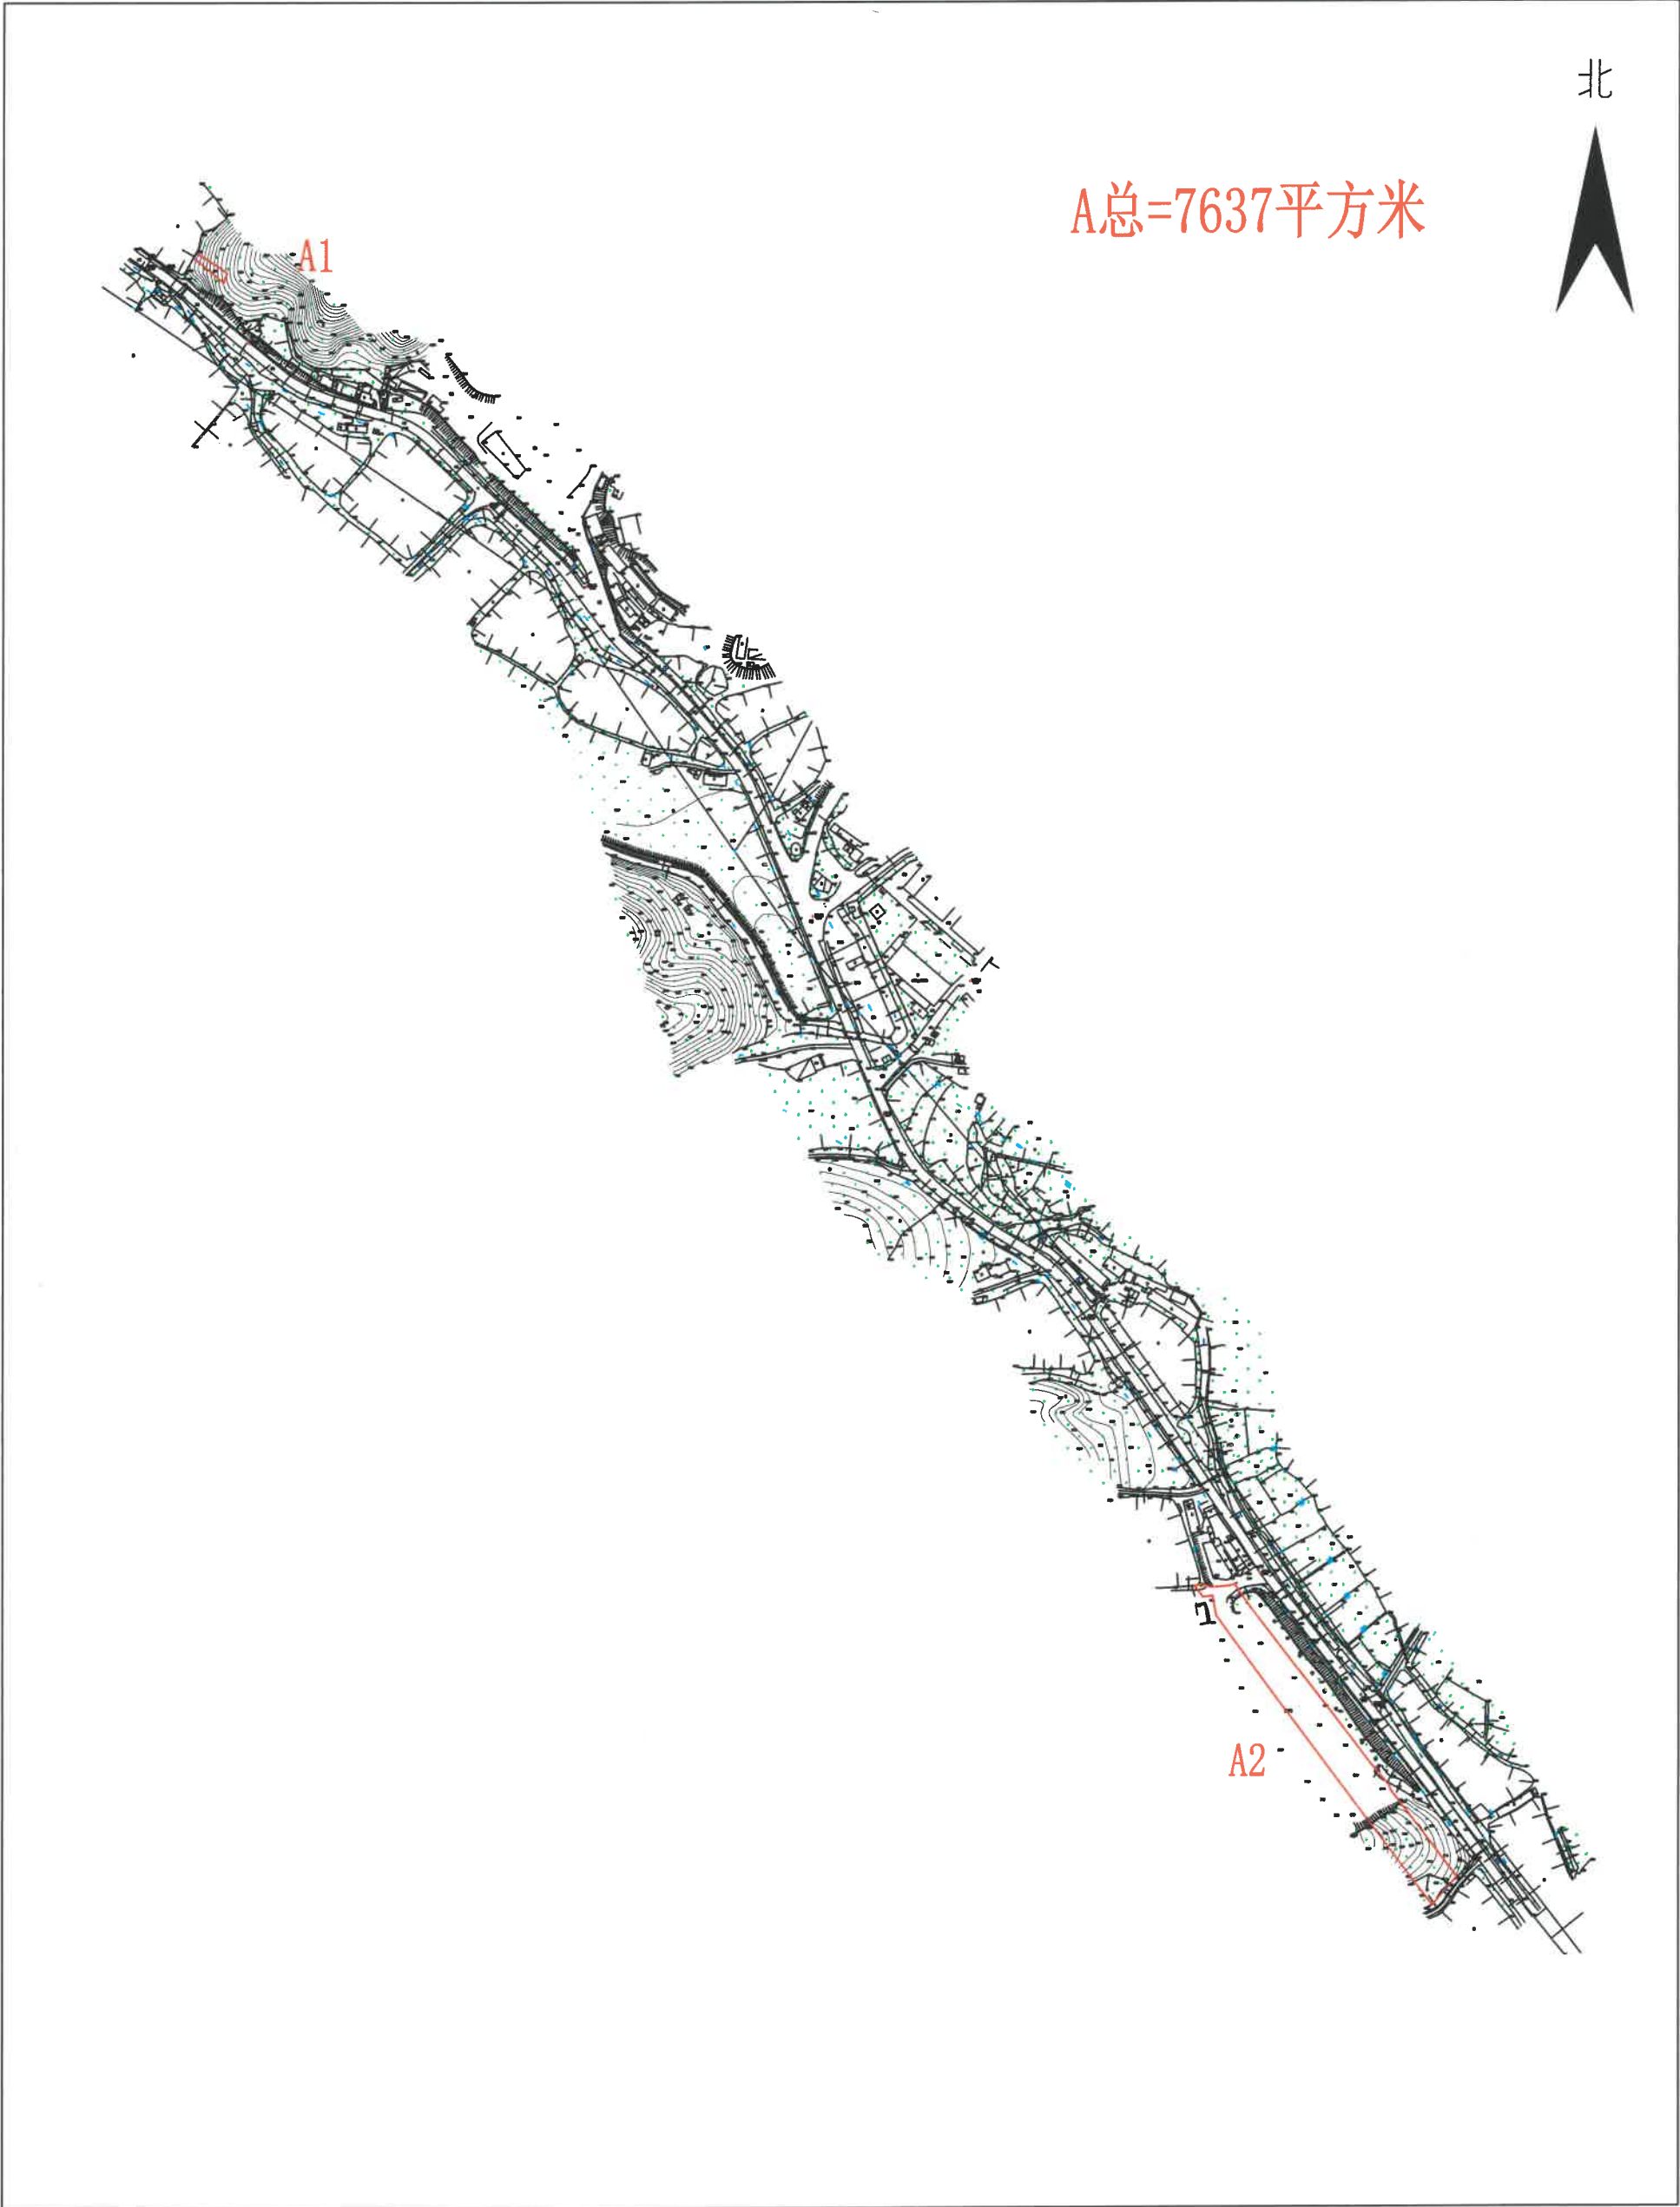

江门市汇诚测量工程有限公司

2018年03月数字化制图,
2000国家大地坐标系

1:5000

测量员：吴启前
检查员：邹启祥