


县道X561大圣线（大泽至共和段）扩建工程新会段建设项目工程大泽经济联合社用地公告图

北

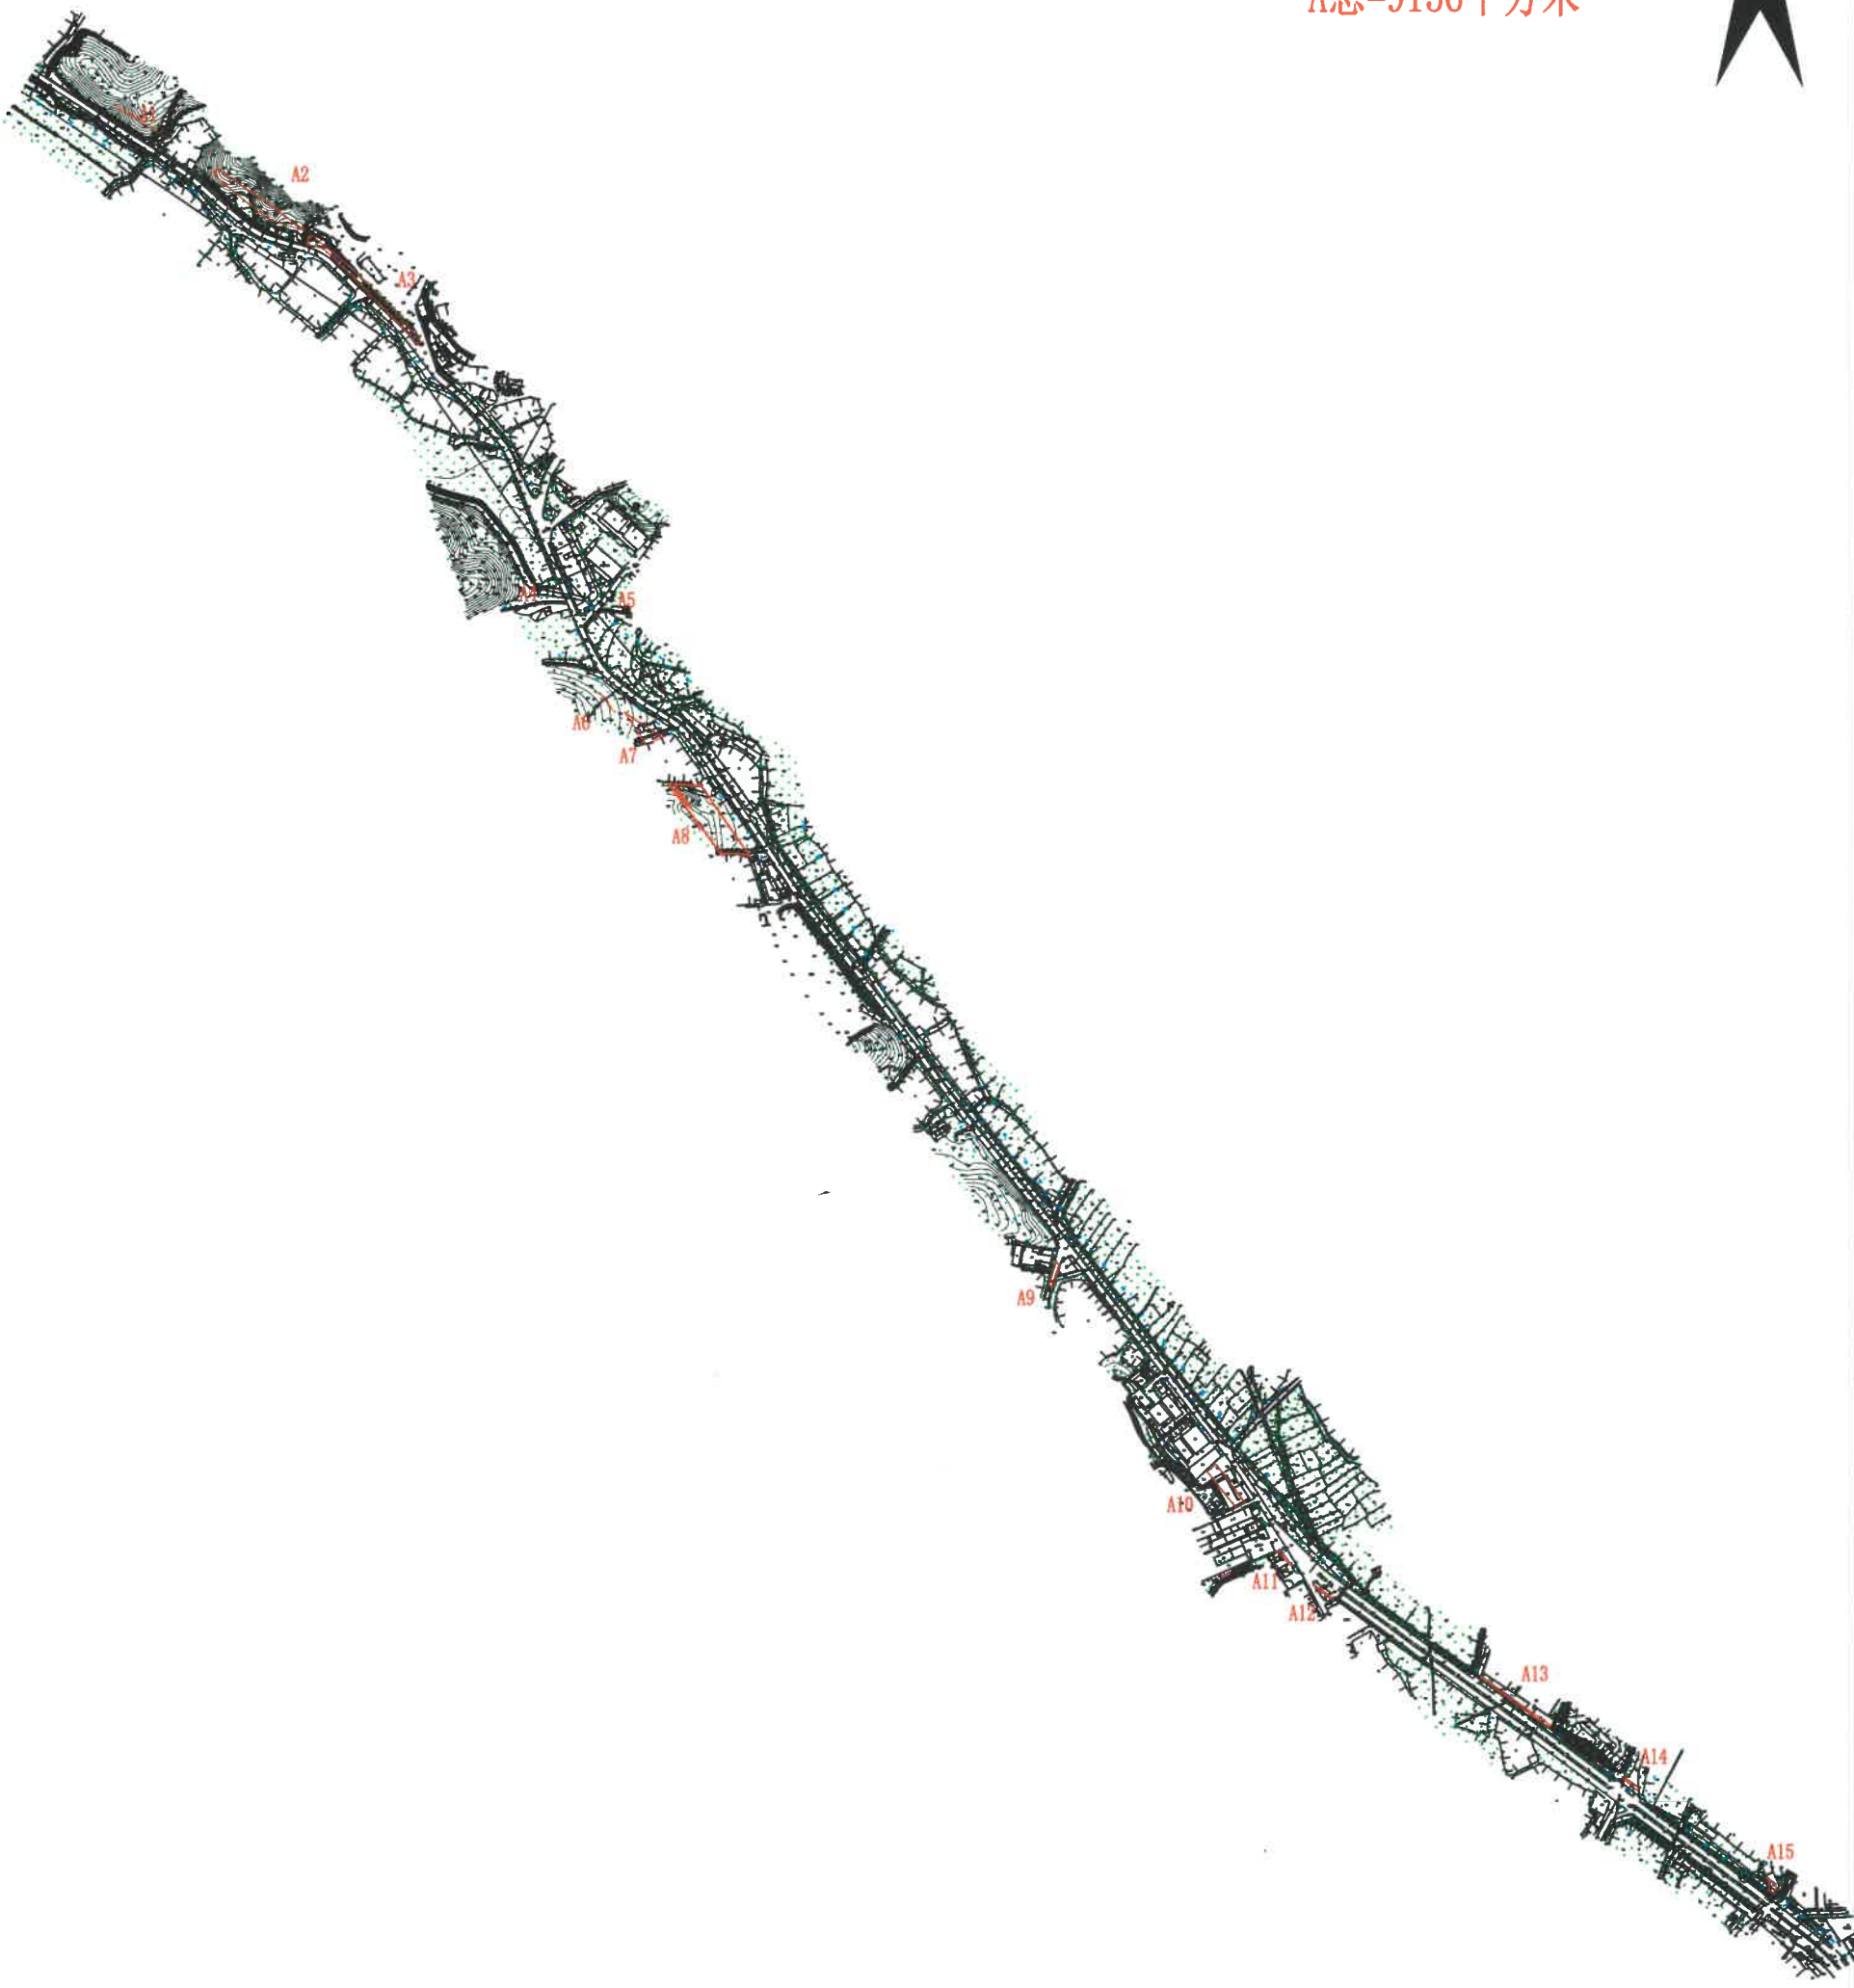

A总=9156平方米



江门市汇城测量工程有限公司

2018年3月数字化制图
2000国家大地坐标系

1:20000

测量员：吴启前
检查员：邹启祥