


江门市新会区2016年度第十二批次城市建设用地农地转用和土地征收范围图
(茶坑第五经济合作社, 第2页, 共2页)

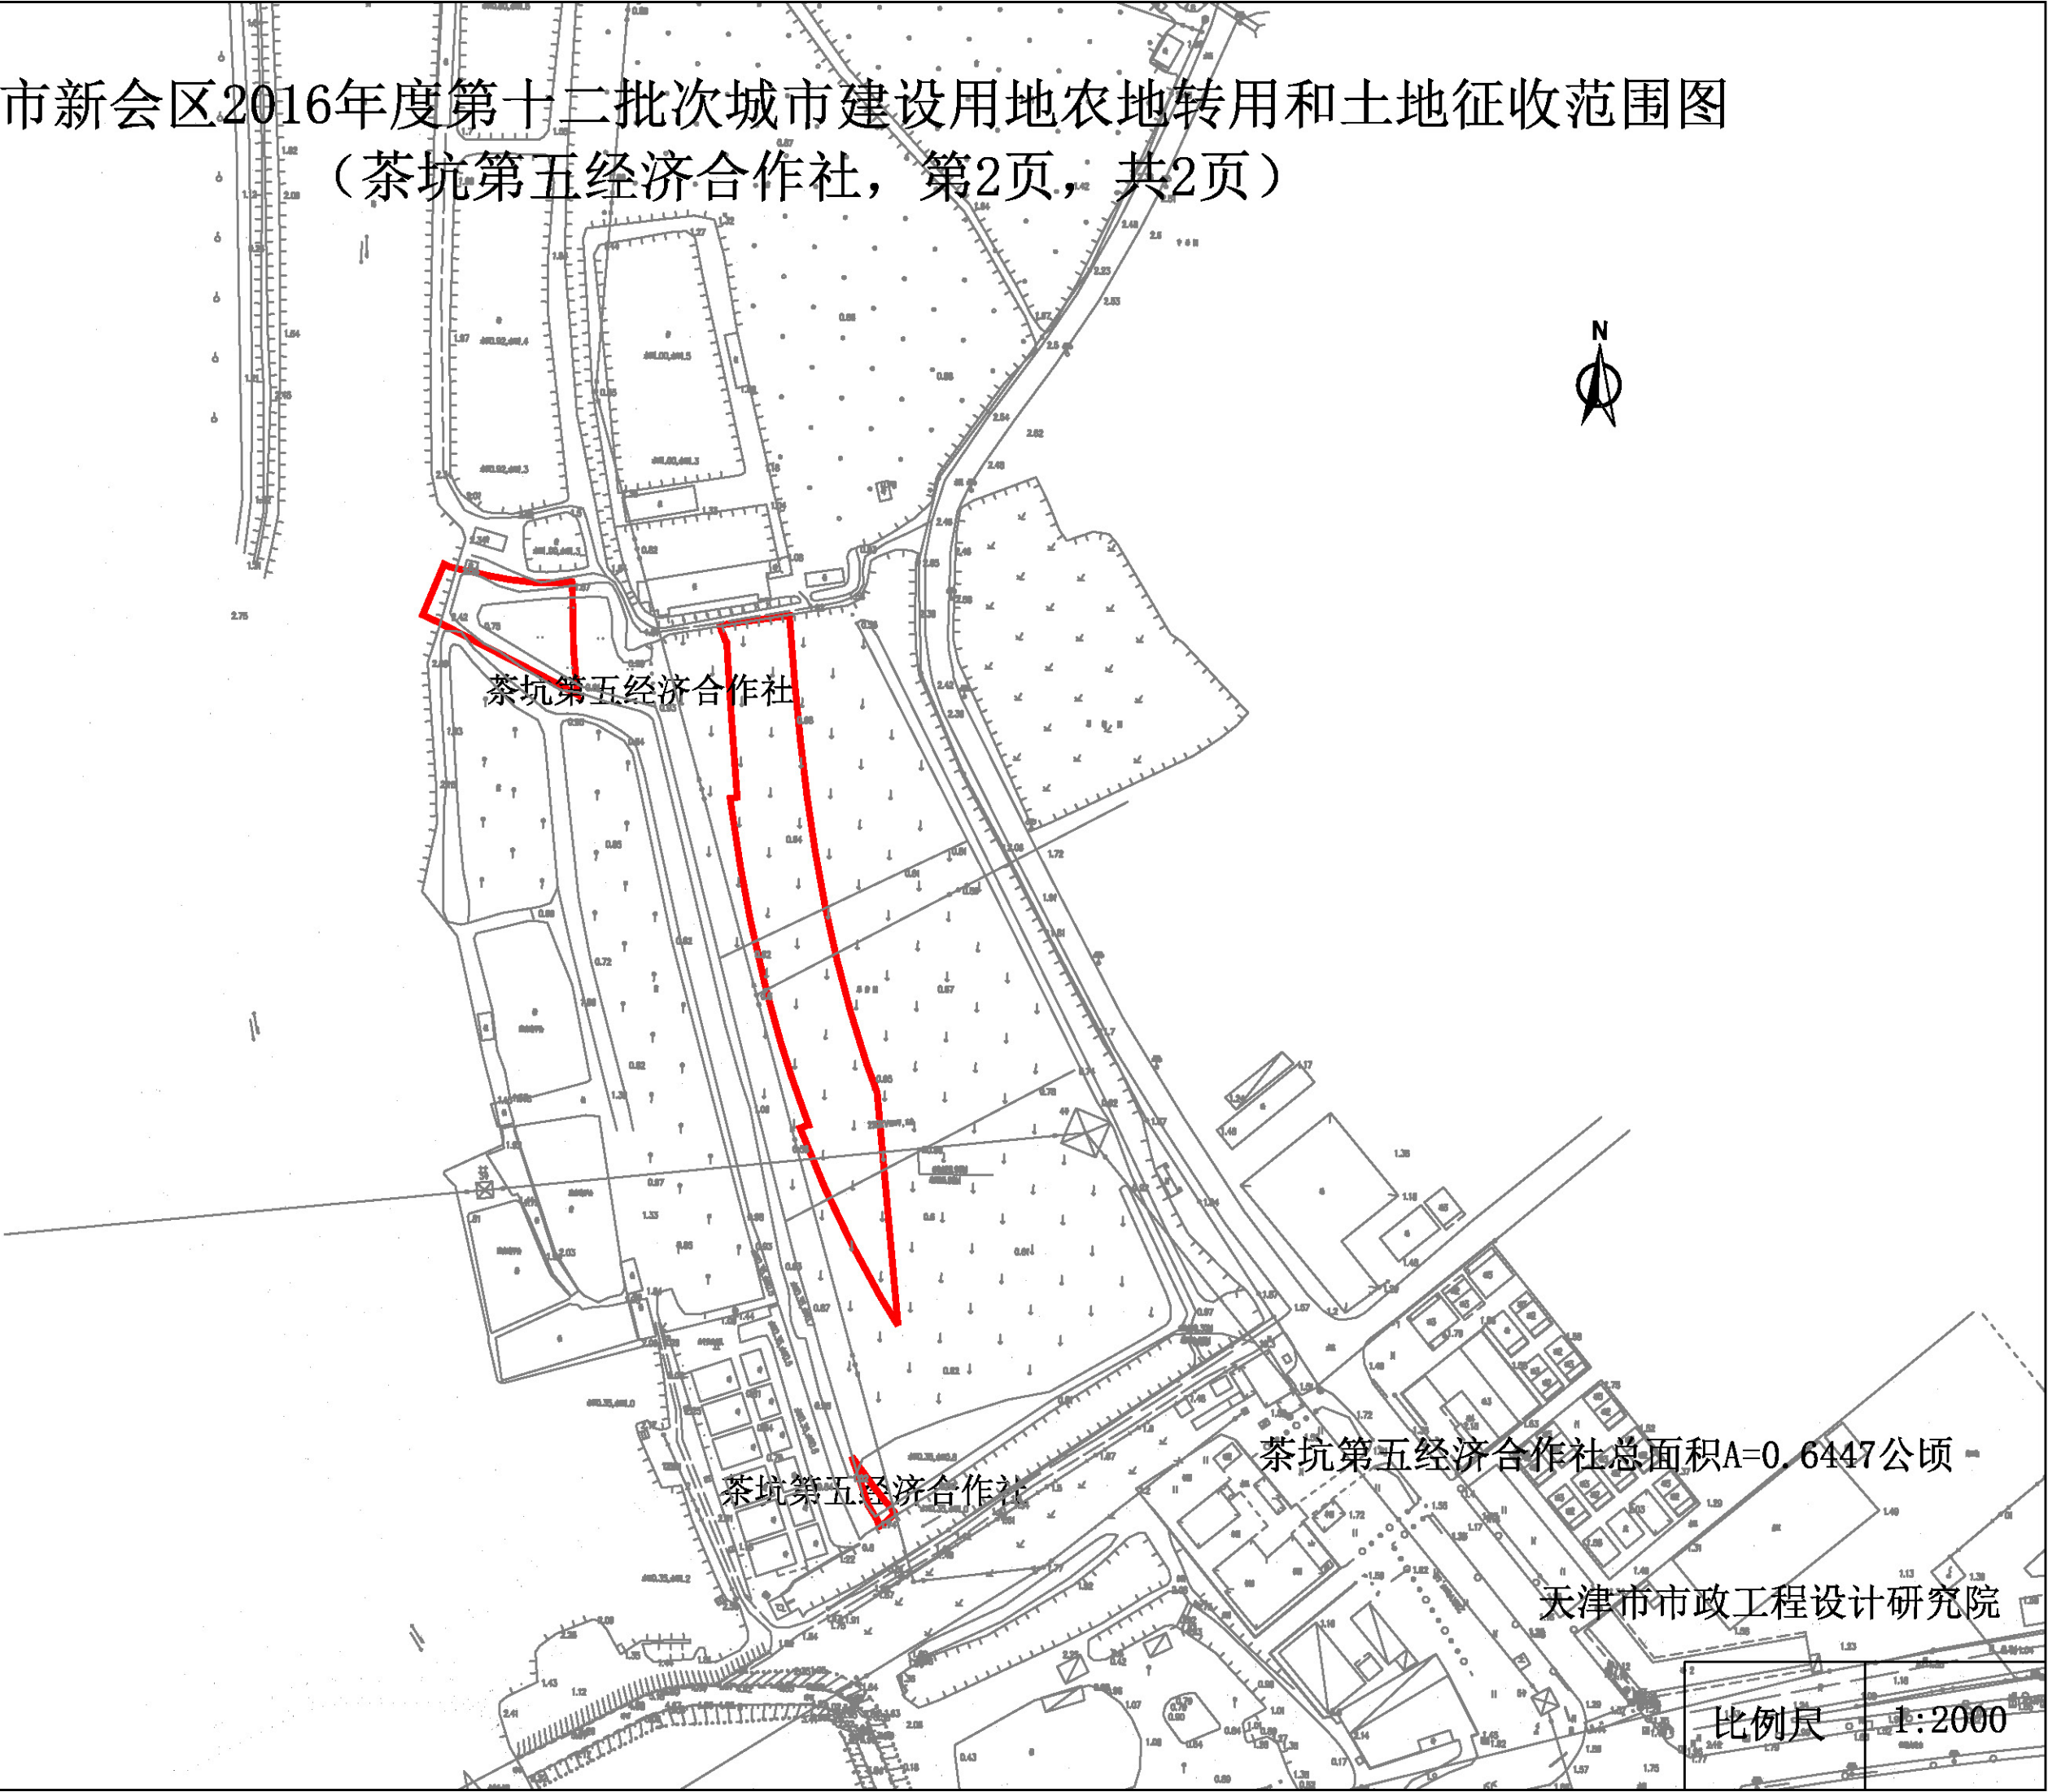

茶坑第五经济合作社

茶坑第五经济合作社

茶坑第五经济合作社总面积A=0.6447公顷

天津市市政工程设计研究院

比例尺 1:2000