


江门市新会区2016年度第十二批次城市建设用地农地转用和土地征收范围图 (大滘第二经济合作社)

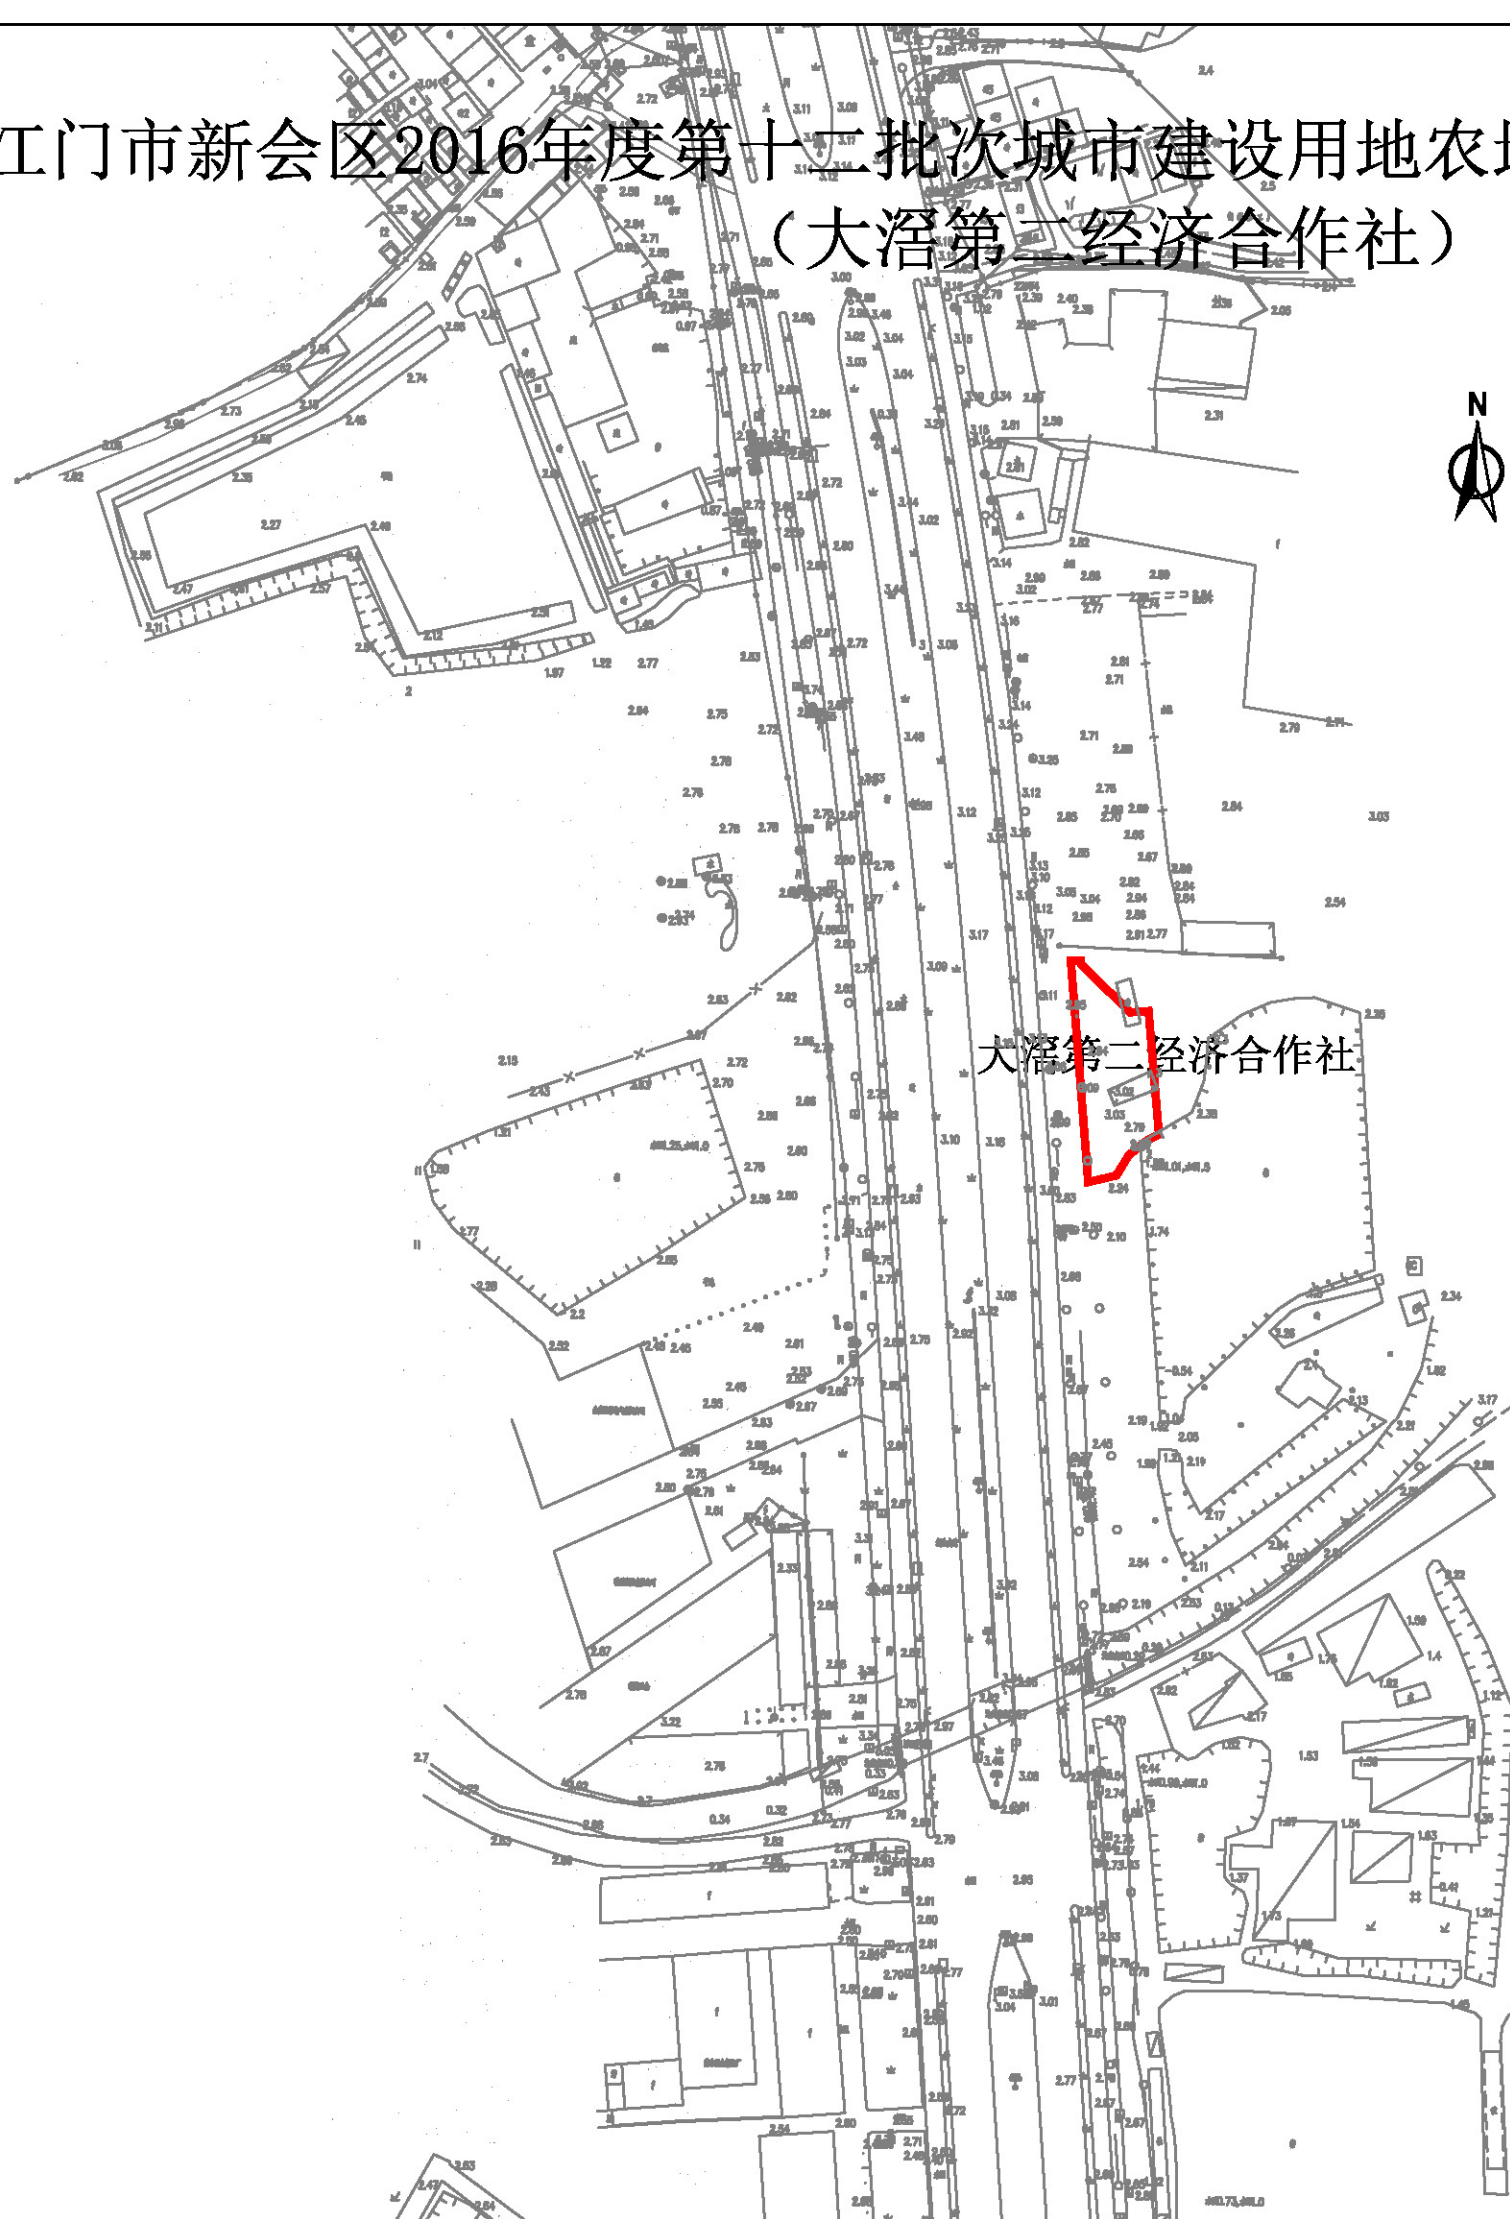

大滘第二经济合作社面积A=0.0942公顷

天津市市政工程设计研究院

比例尺	1:2000
-----	--------