


江门市新会区2016年度第十二批次城市建设用地农地转用和土地征收范围图  
(东甲第六经济合作社, 第2页, 共2页)

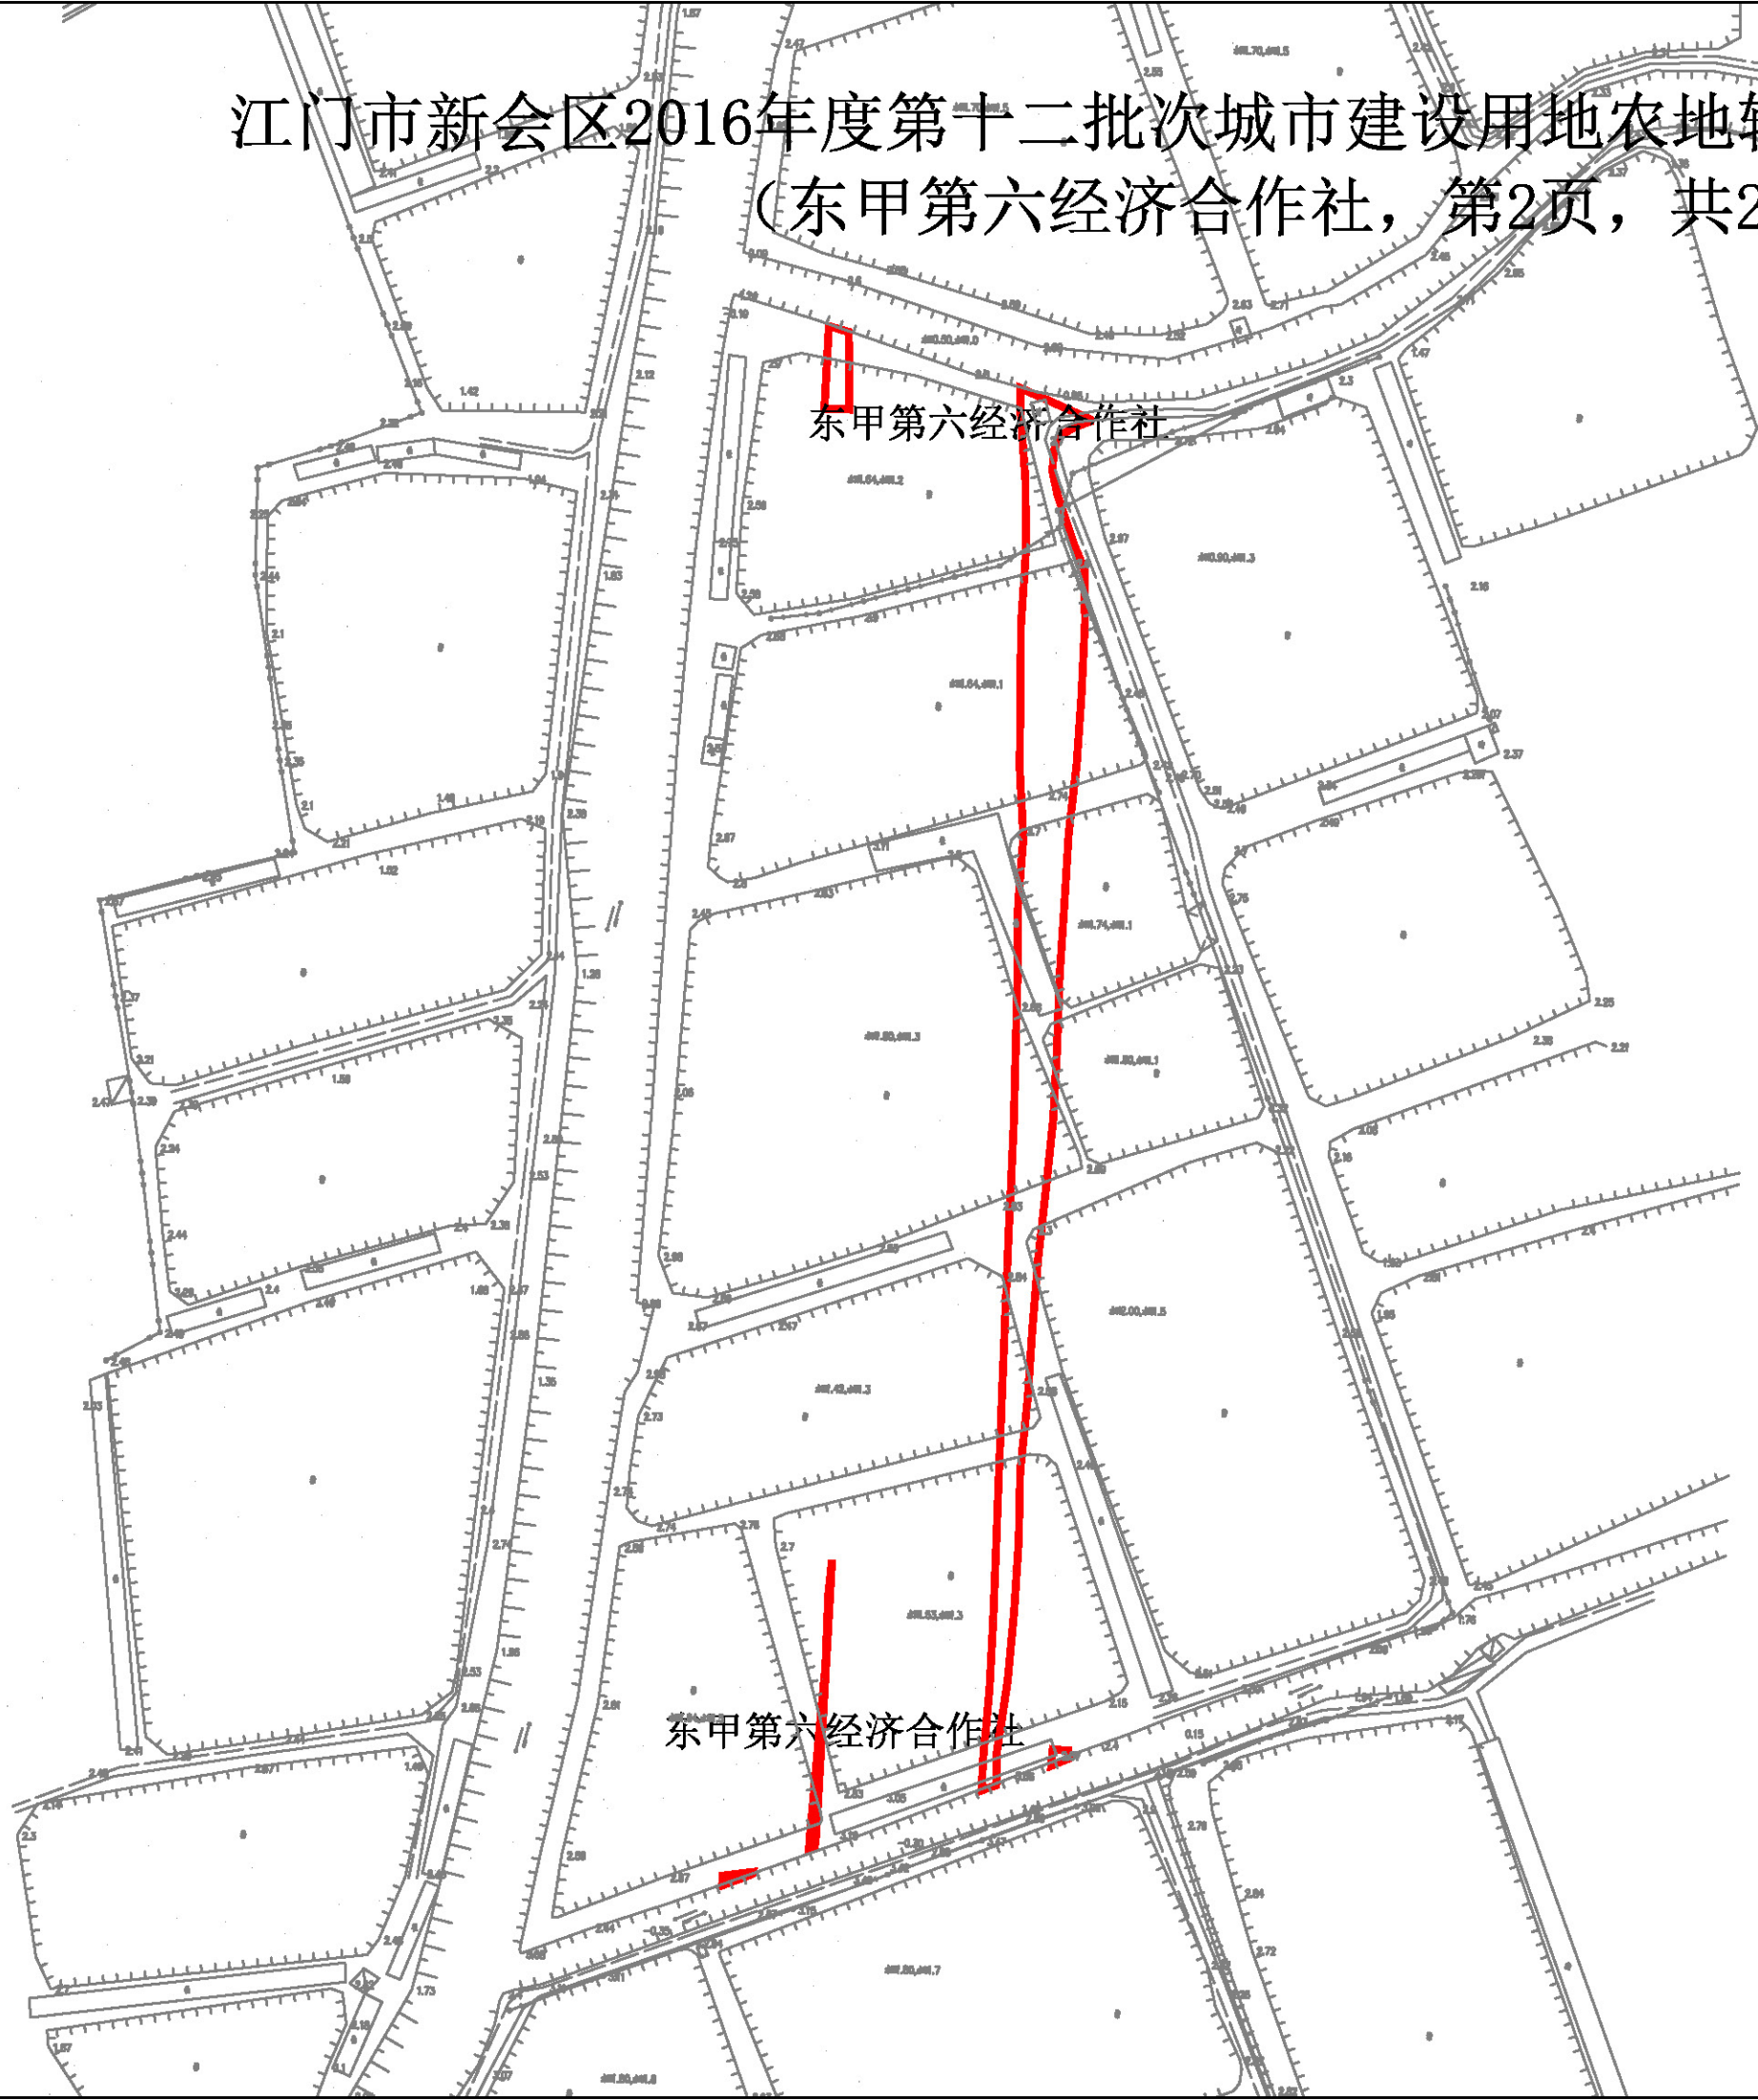

东甲第六经济合作社总面积A=2.1571公顷

天津市市政工程设计研究院

|     |        |
|-----|--------|
| 比例尺 | 1:2000 |
|-----|--------|