


江门市新会区2016年度第十二批次城市建设用地农地转用和土地征收范围图
(东甲第三经济合作社)

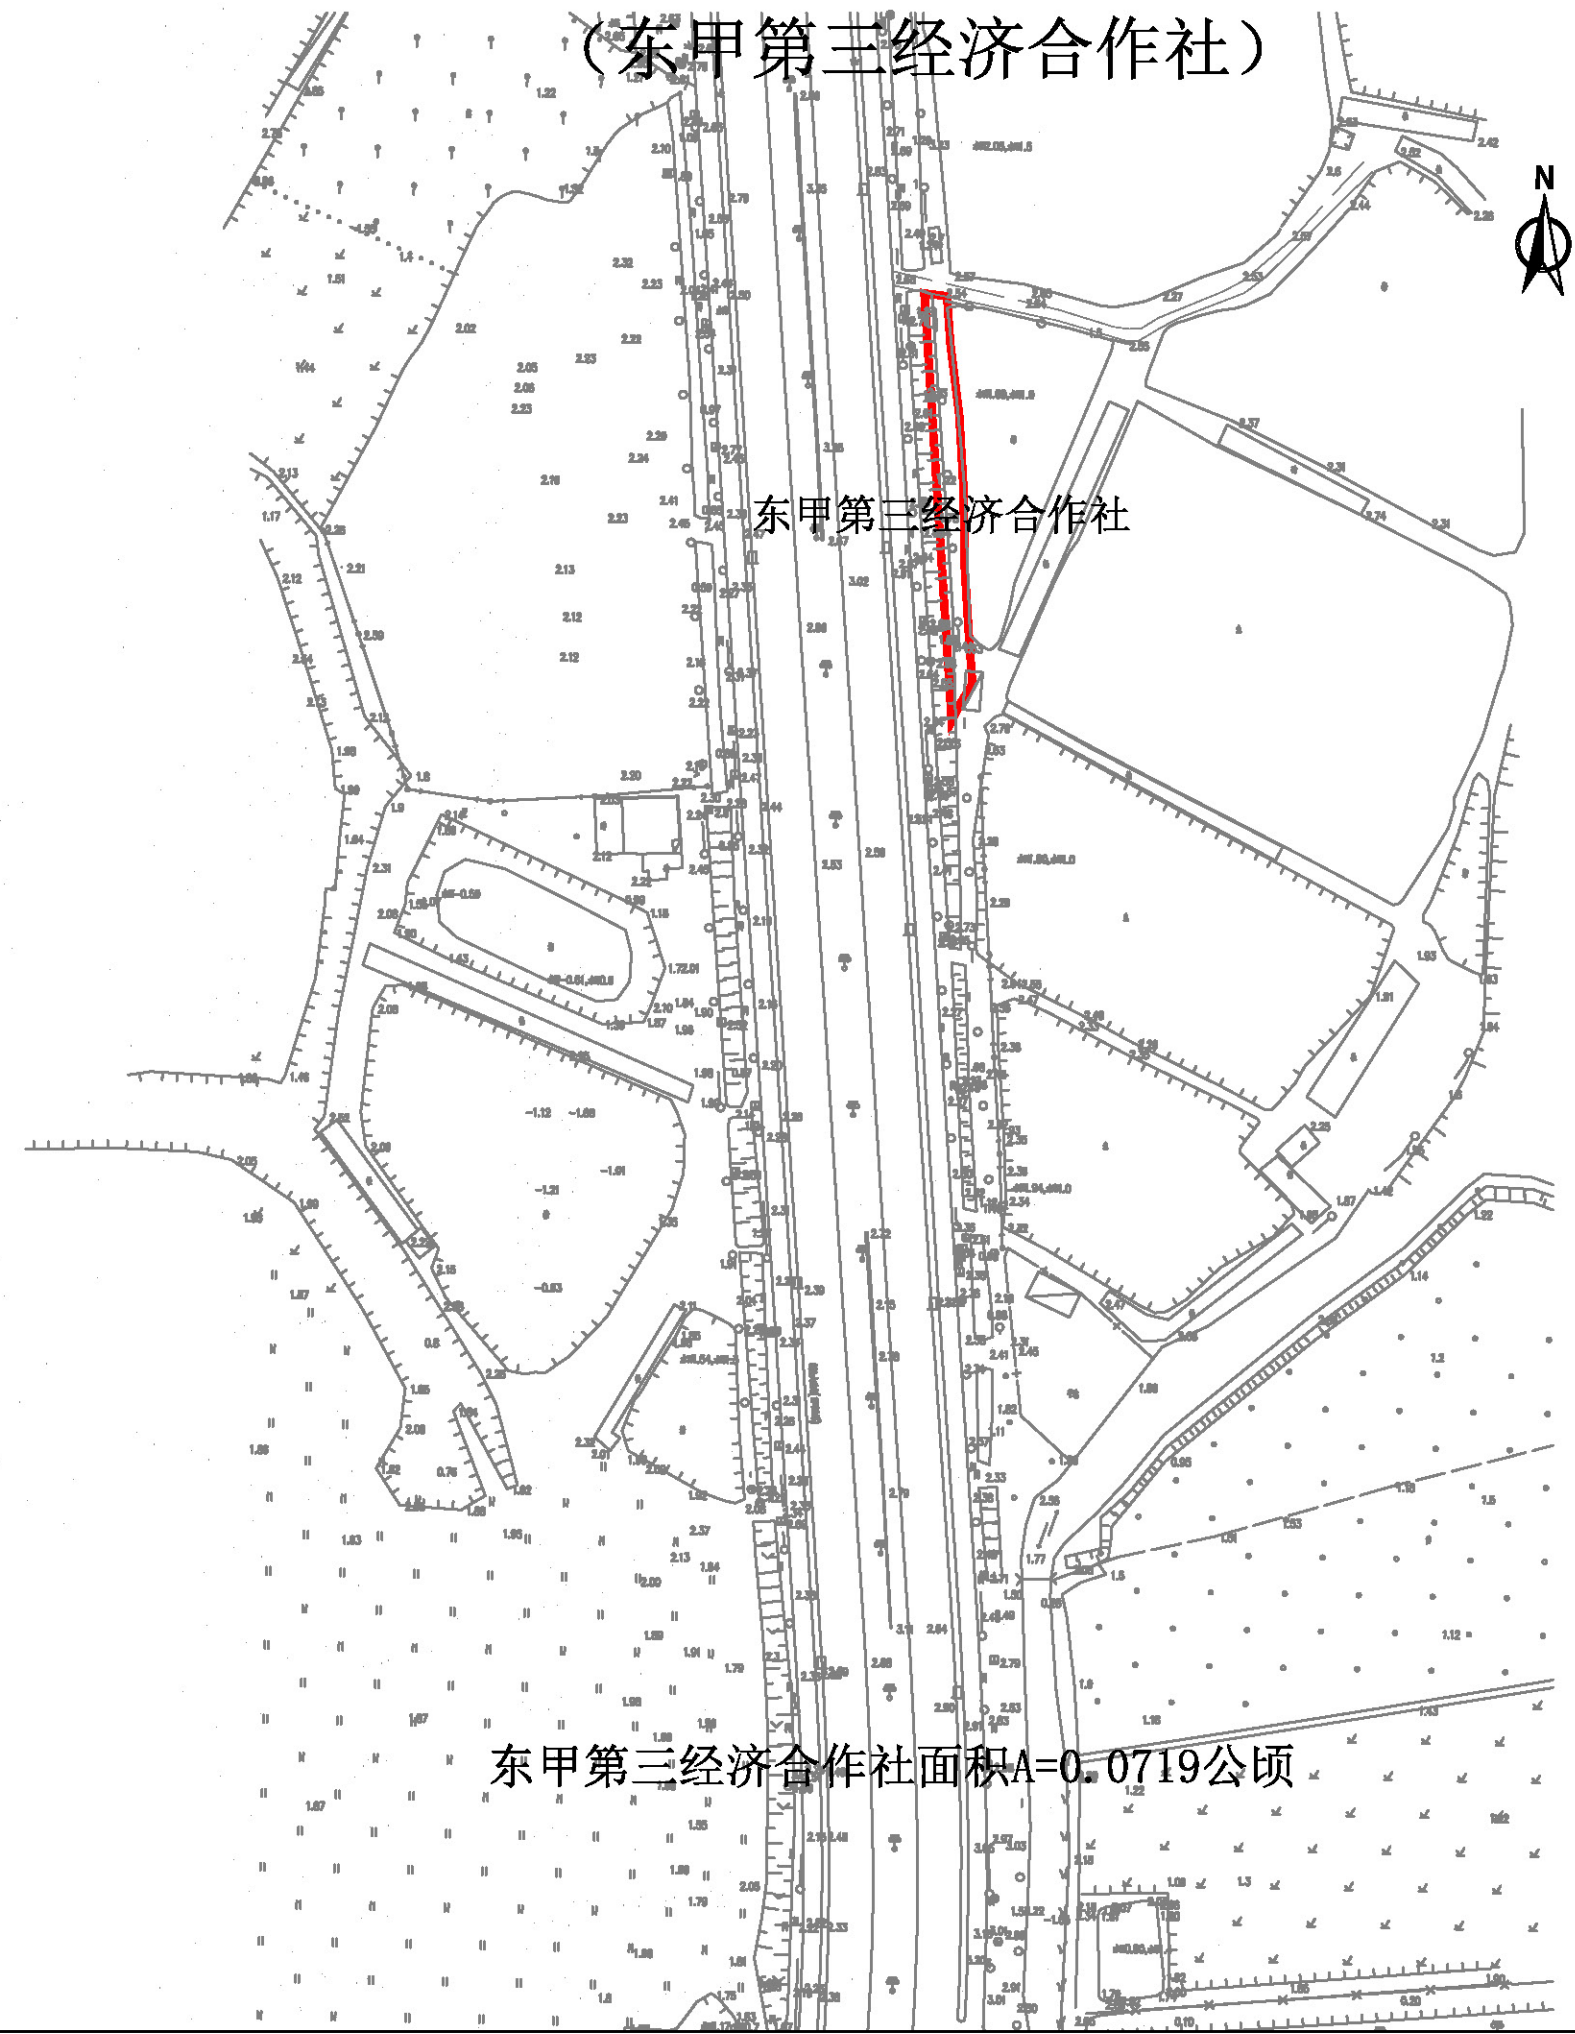

东甲第三经济合作社

东甲第三经济合作社面积A=0.0719公顷

天津市市政工程设计研究院

比例尺	1:2000
-----	--------