


江门市新会区2016年度第十二批次城市建设用地农地转用和土地征收范围图
(都会经济联合社, 第2页, 共2页)

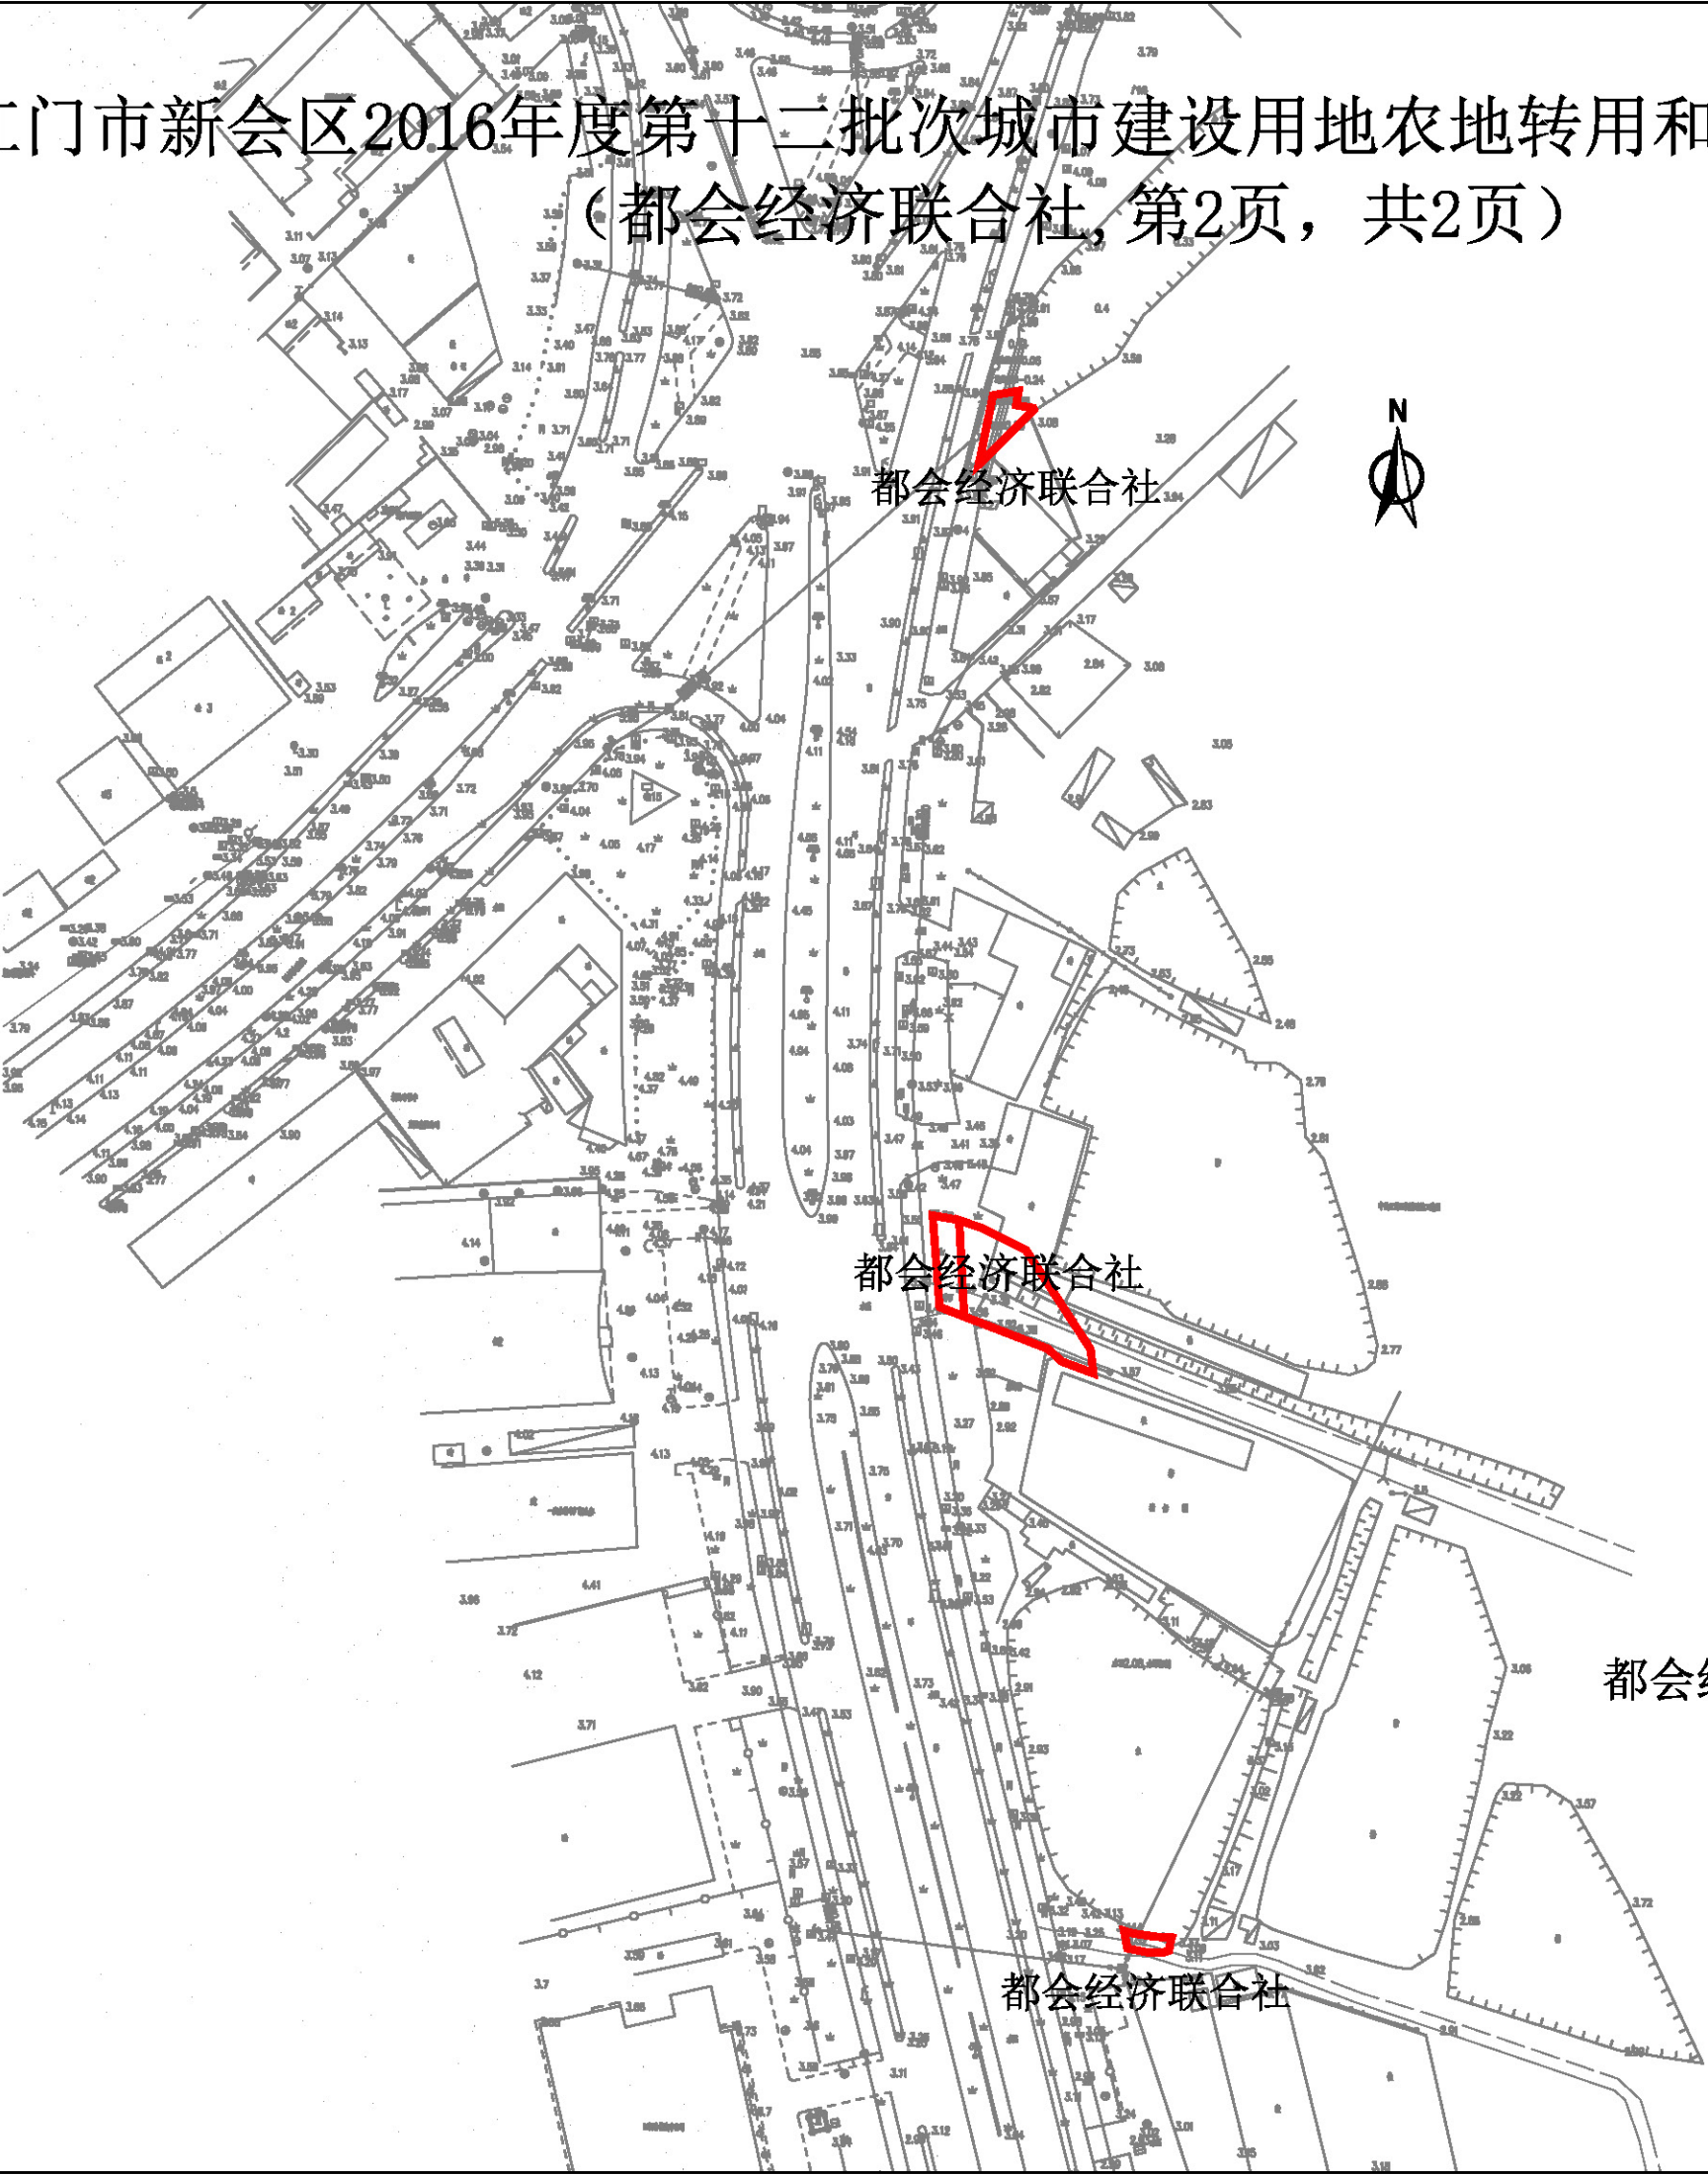

都会经济联合社面积A=0.1426公顷

天津市市政工程设计研究院

比例尺	1:2000
-----	--------