


江门市新会区2016年度第十二批次城市建设用地农地转用和土地征收范围图
(沙岗经济联合社, 第1页, 共2页)

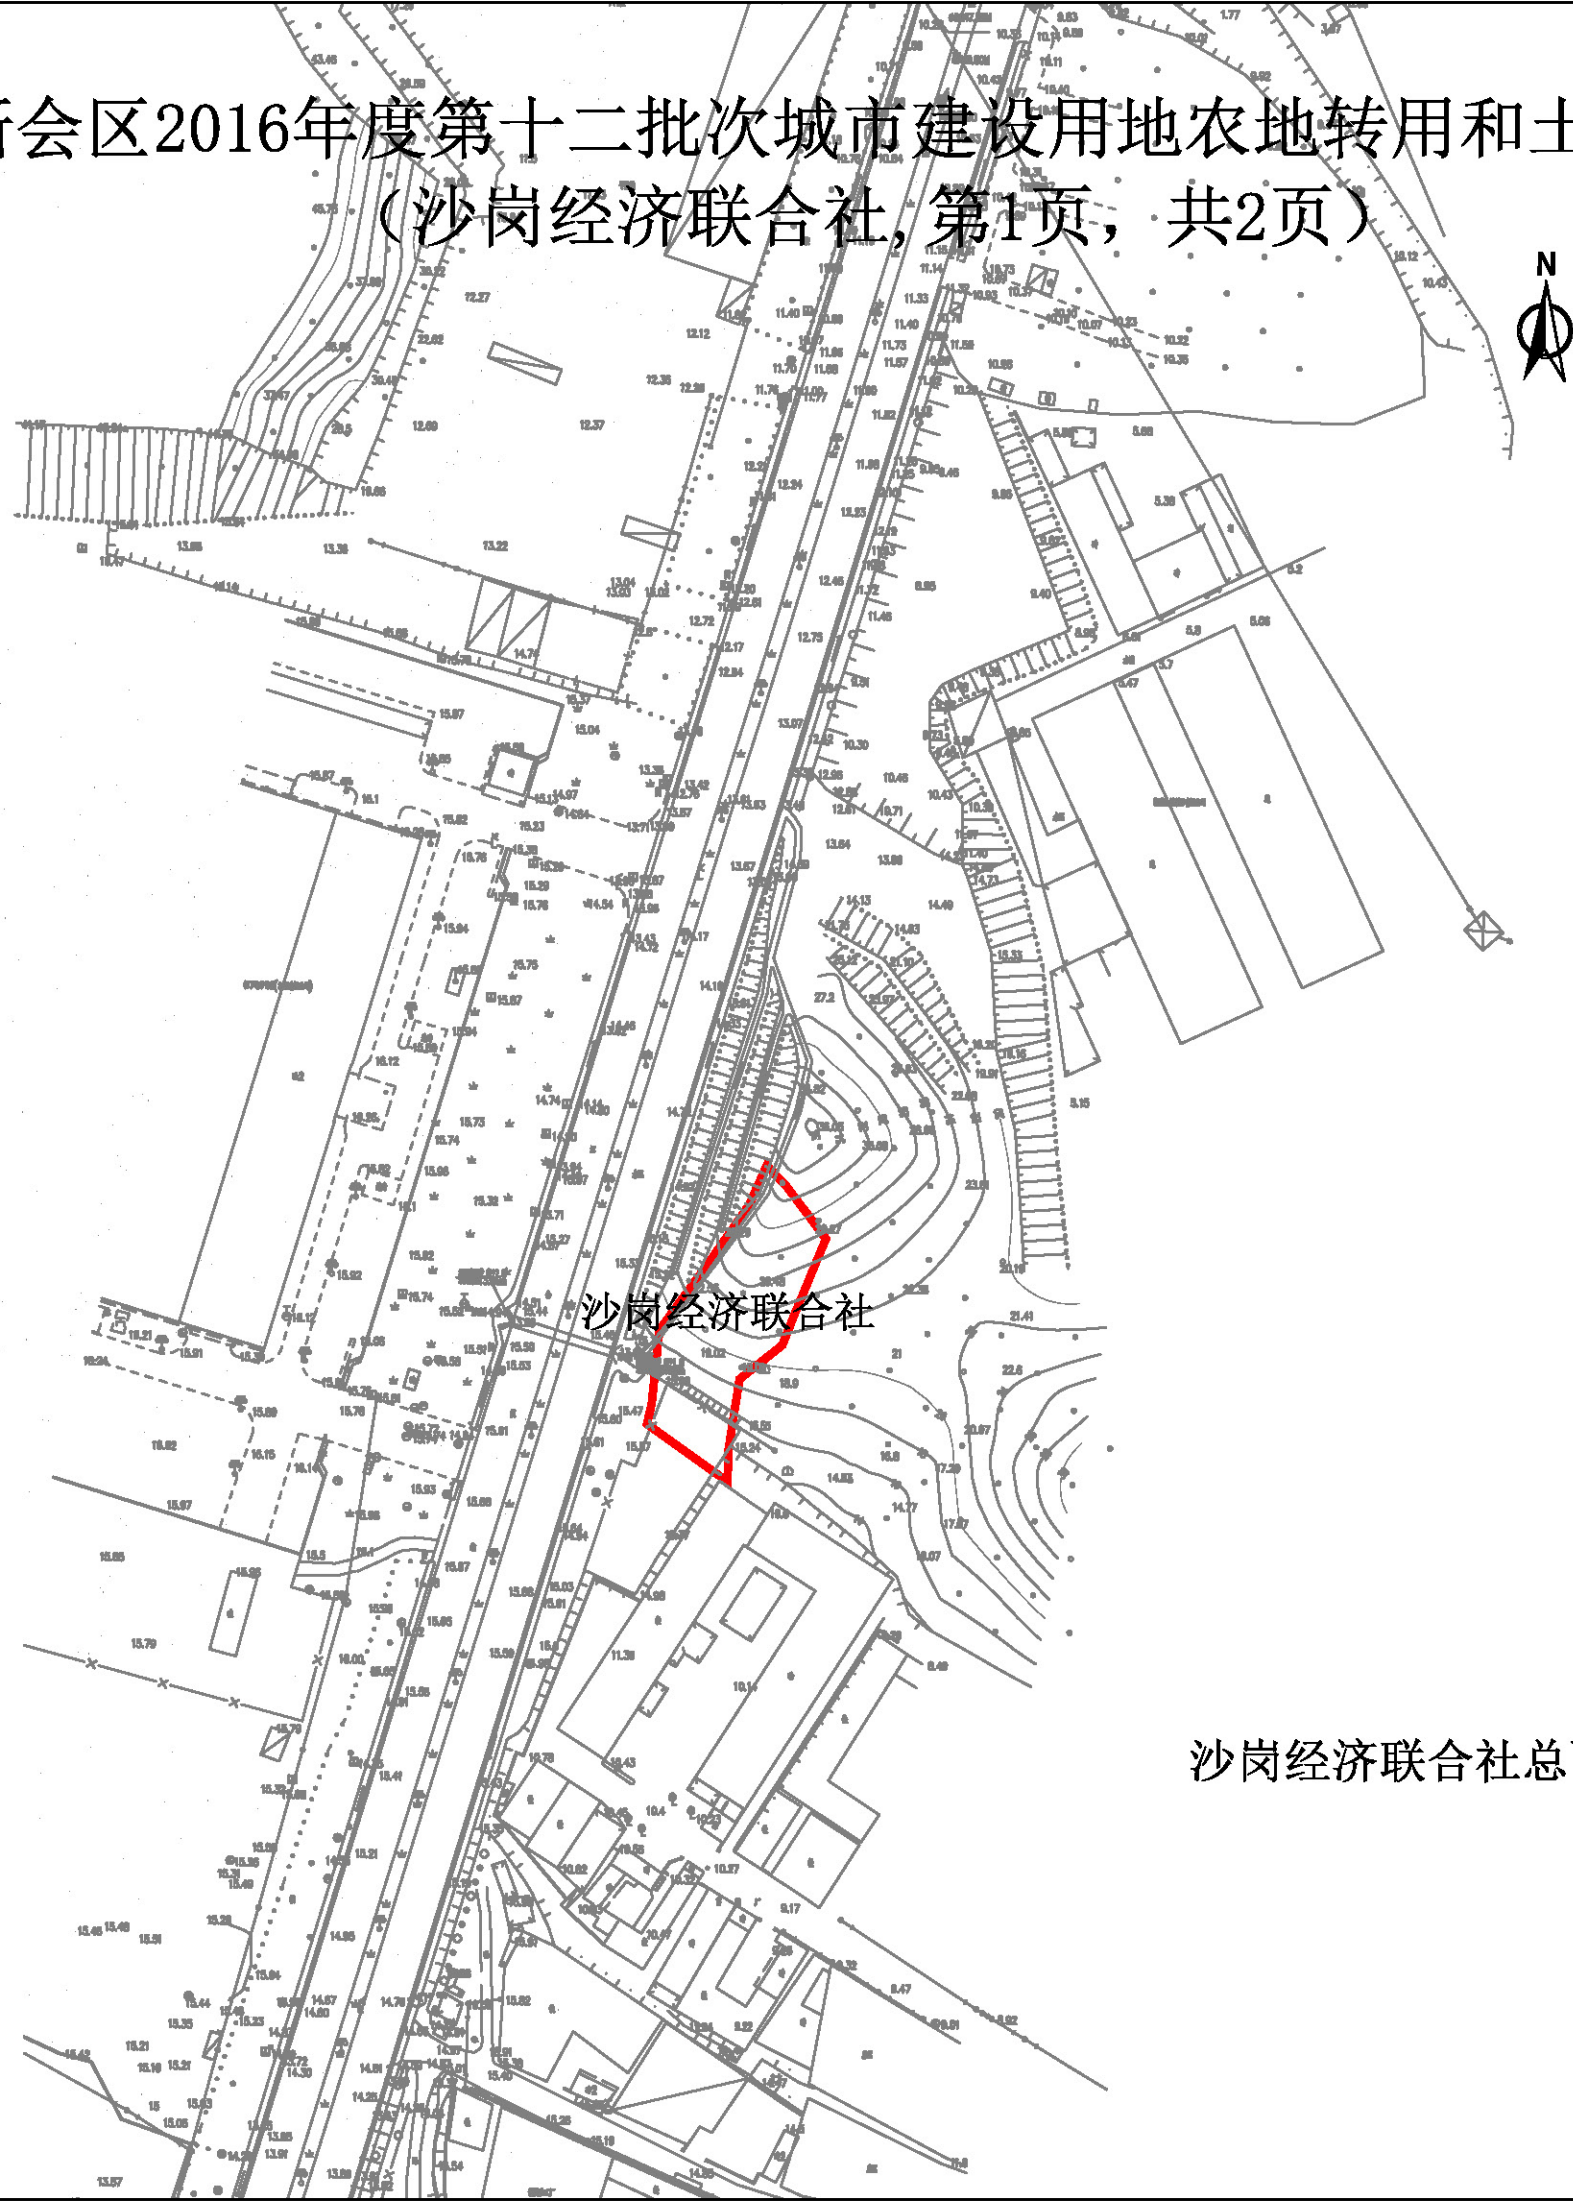

沙岗经济联合社

沙岗经济联合社总面积A=0.5879公顷

天津市市政工程设计研究院

比例尺	1:2000
-----	--------