


江门市新会区2016年度第十二批次城市建设用地农地转用和土地征收范围图
(茶坑经济联合社; 茶坑第一、第二、第三、第四、第五、第六、第七、第八、
第九、第十、第十一、第十二、第十三、第十四经济合作社, 第1页, 共4页)

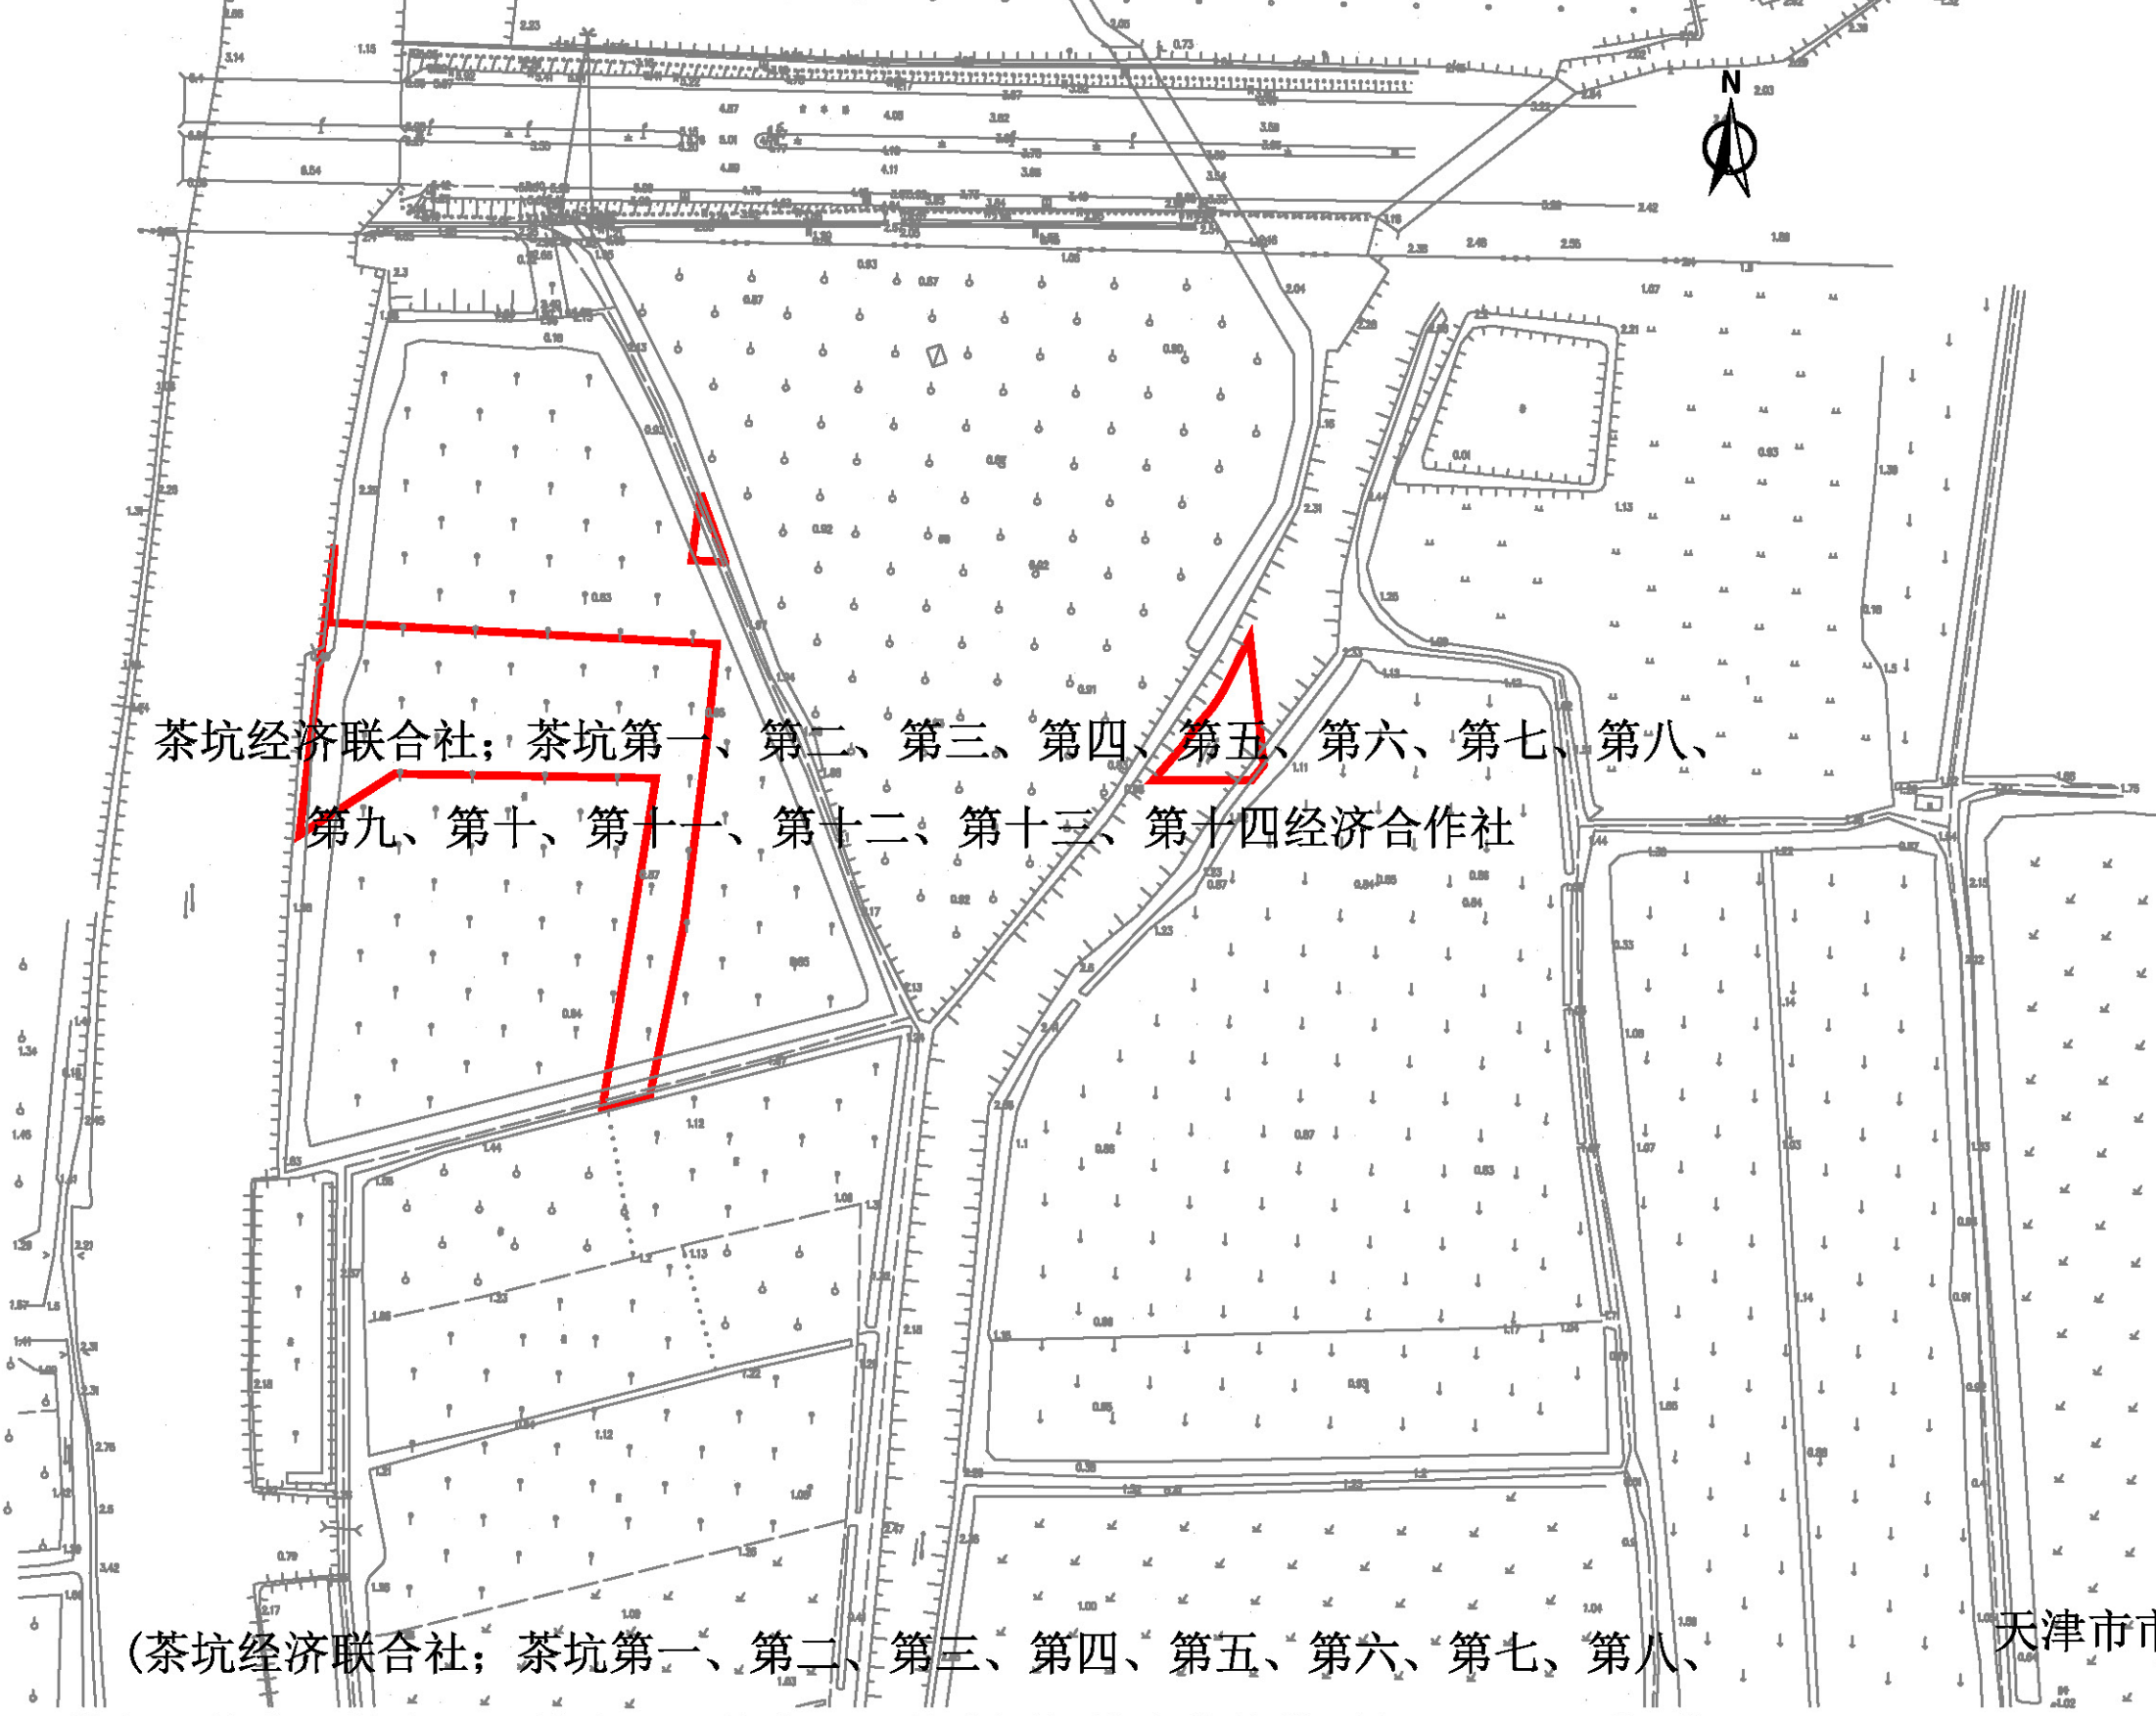

天津市市政工程设计研究院

比例尺	1:2000
-----	--------