


江门市新会区2016年度第十二批次城市建设用地农地转用和土地征收范围图
(梅江第十一经济联合社)

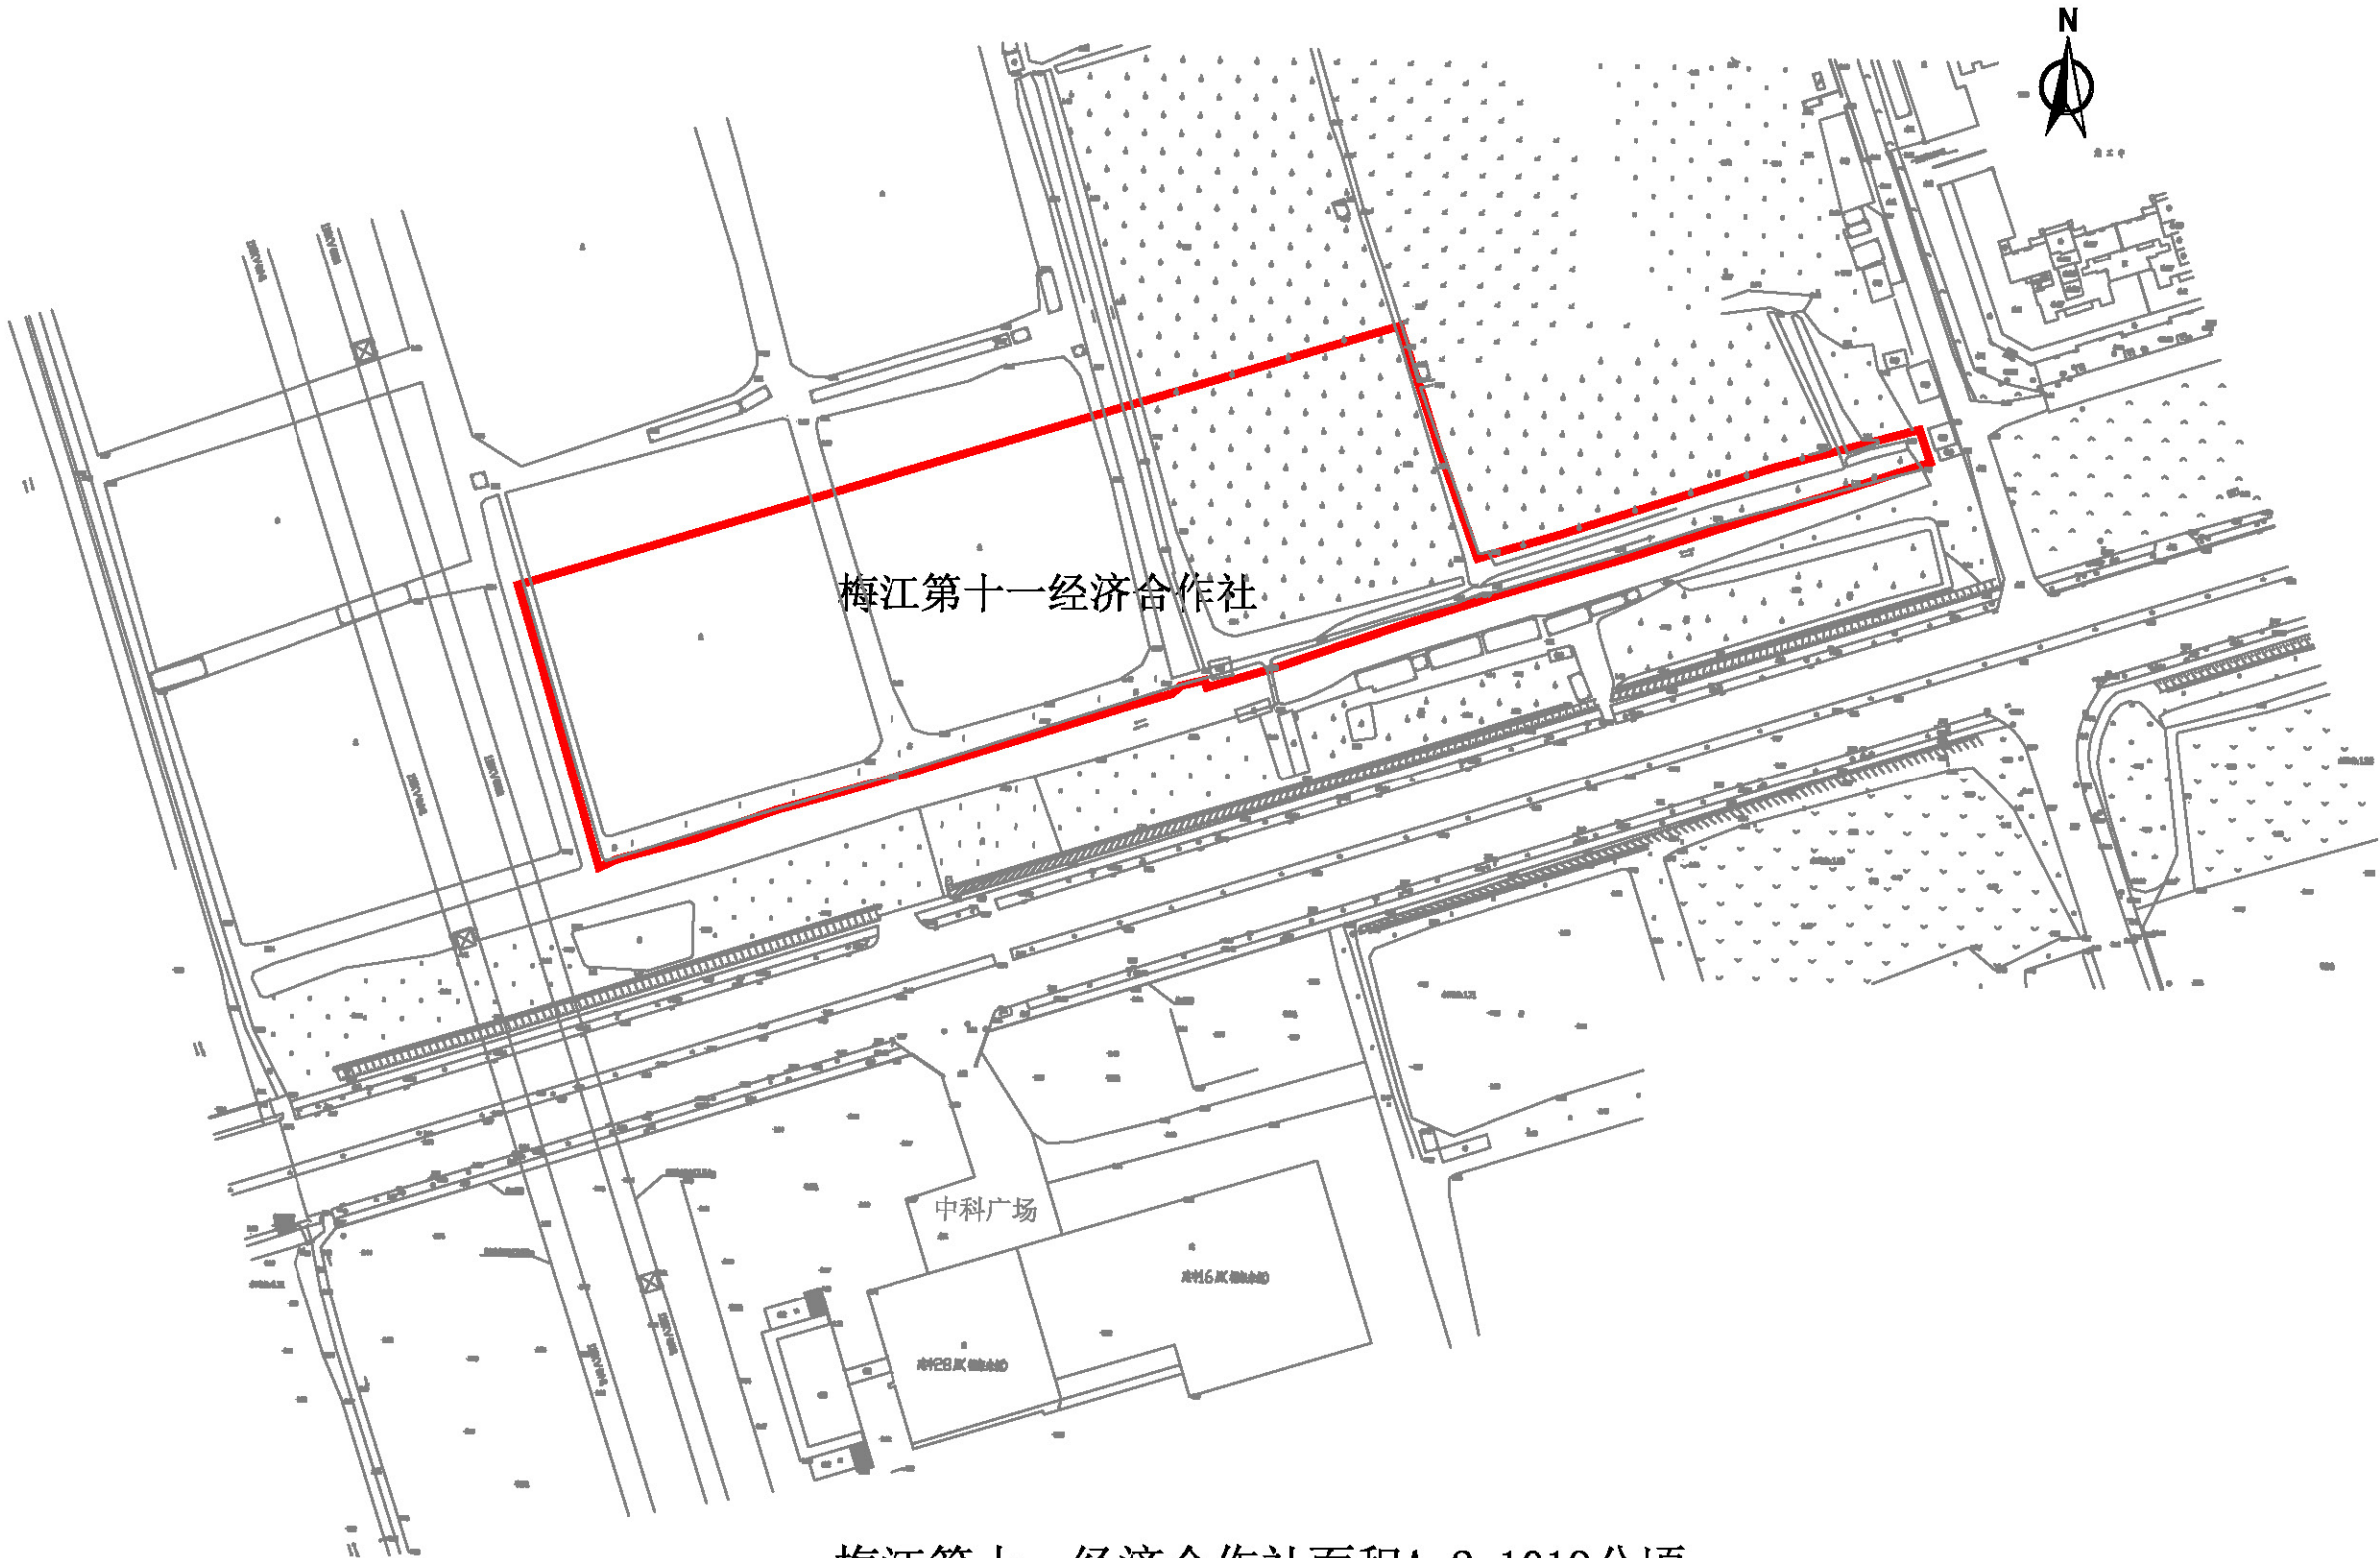

梅江第十一经济合作社面积A=2.1019公顷

天津市市政工程设计研究院

比例尺	1:2000
-----	--------