


江门市新会区2017年度第十四批次城市建设用地土地征收范围图 (东甲第六经济合作社; 东甲第七经济合作社)

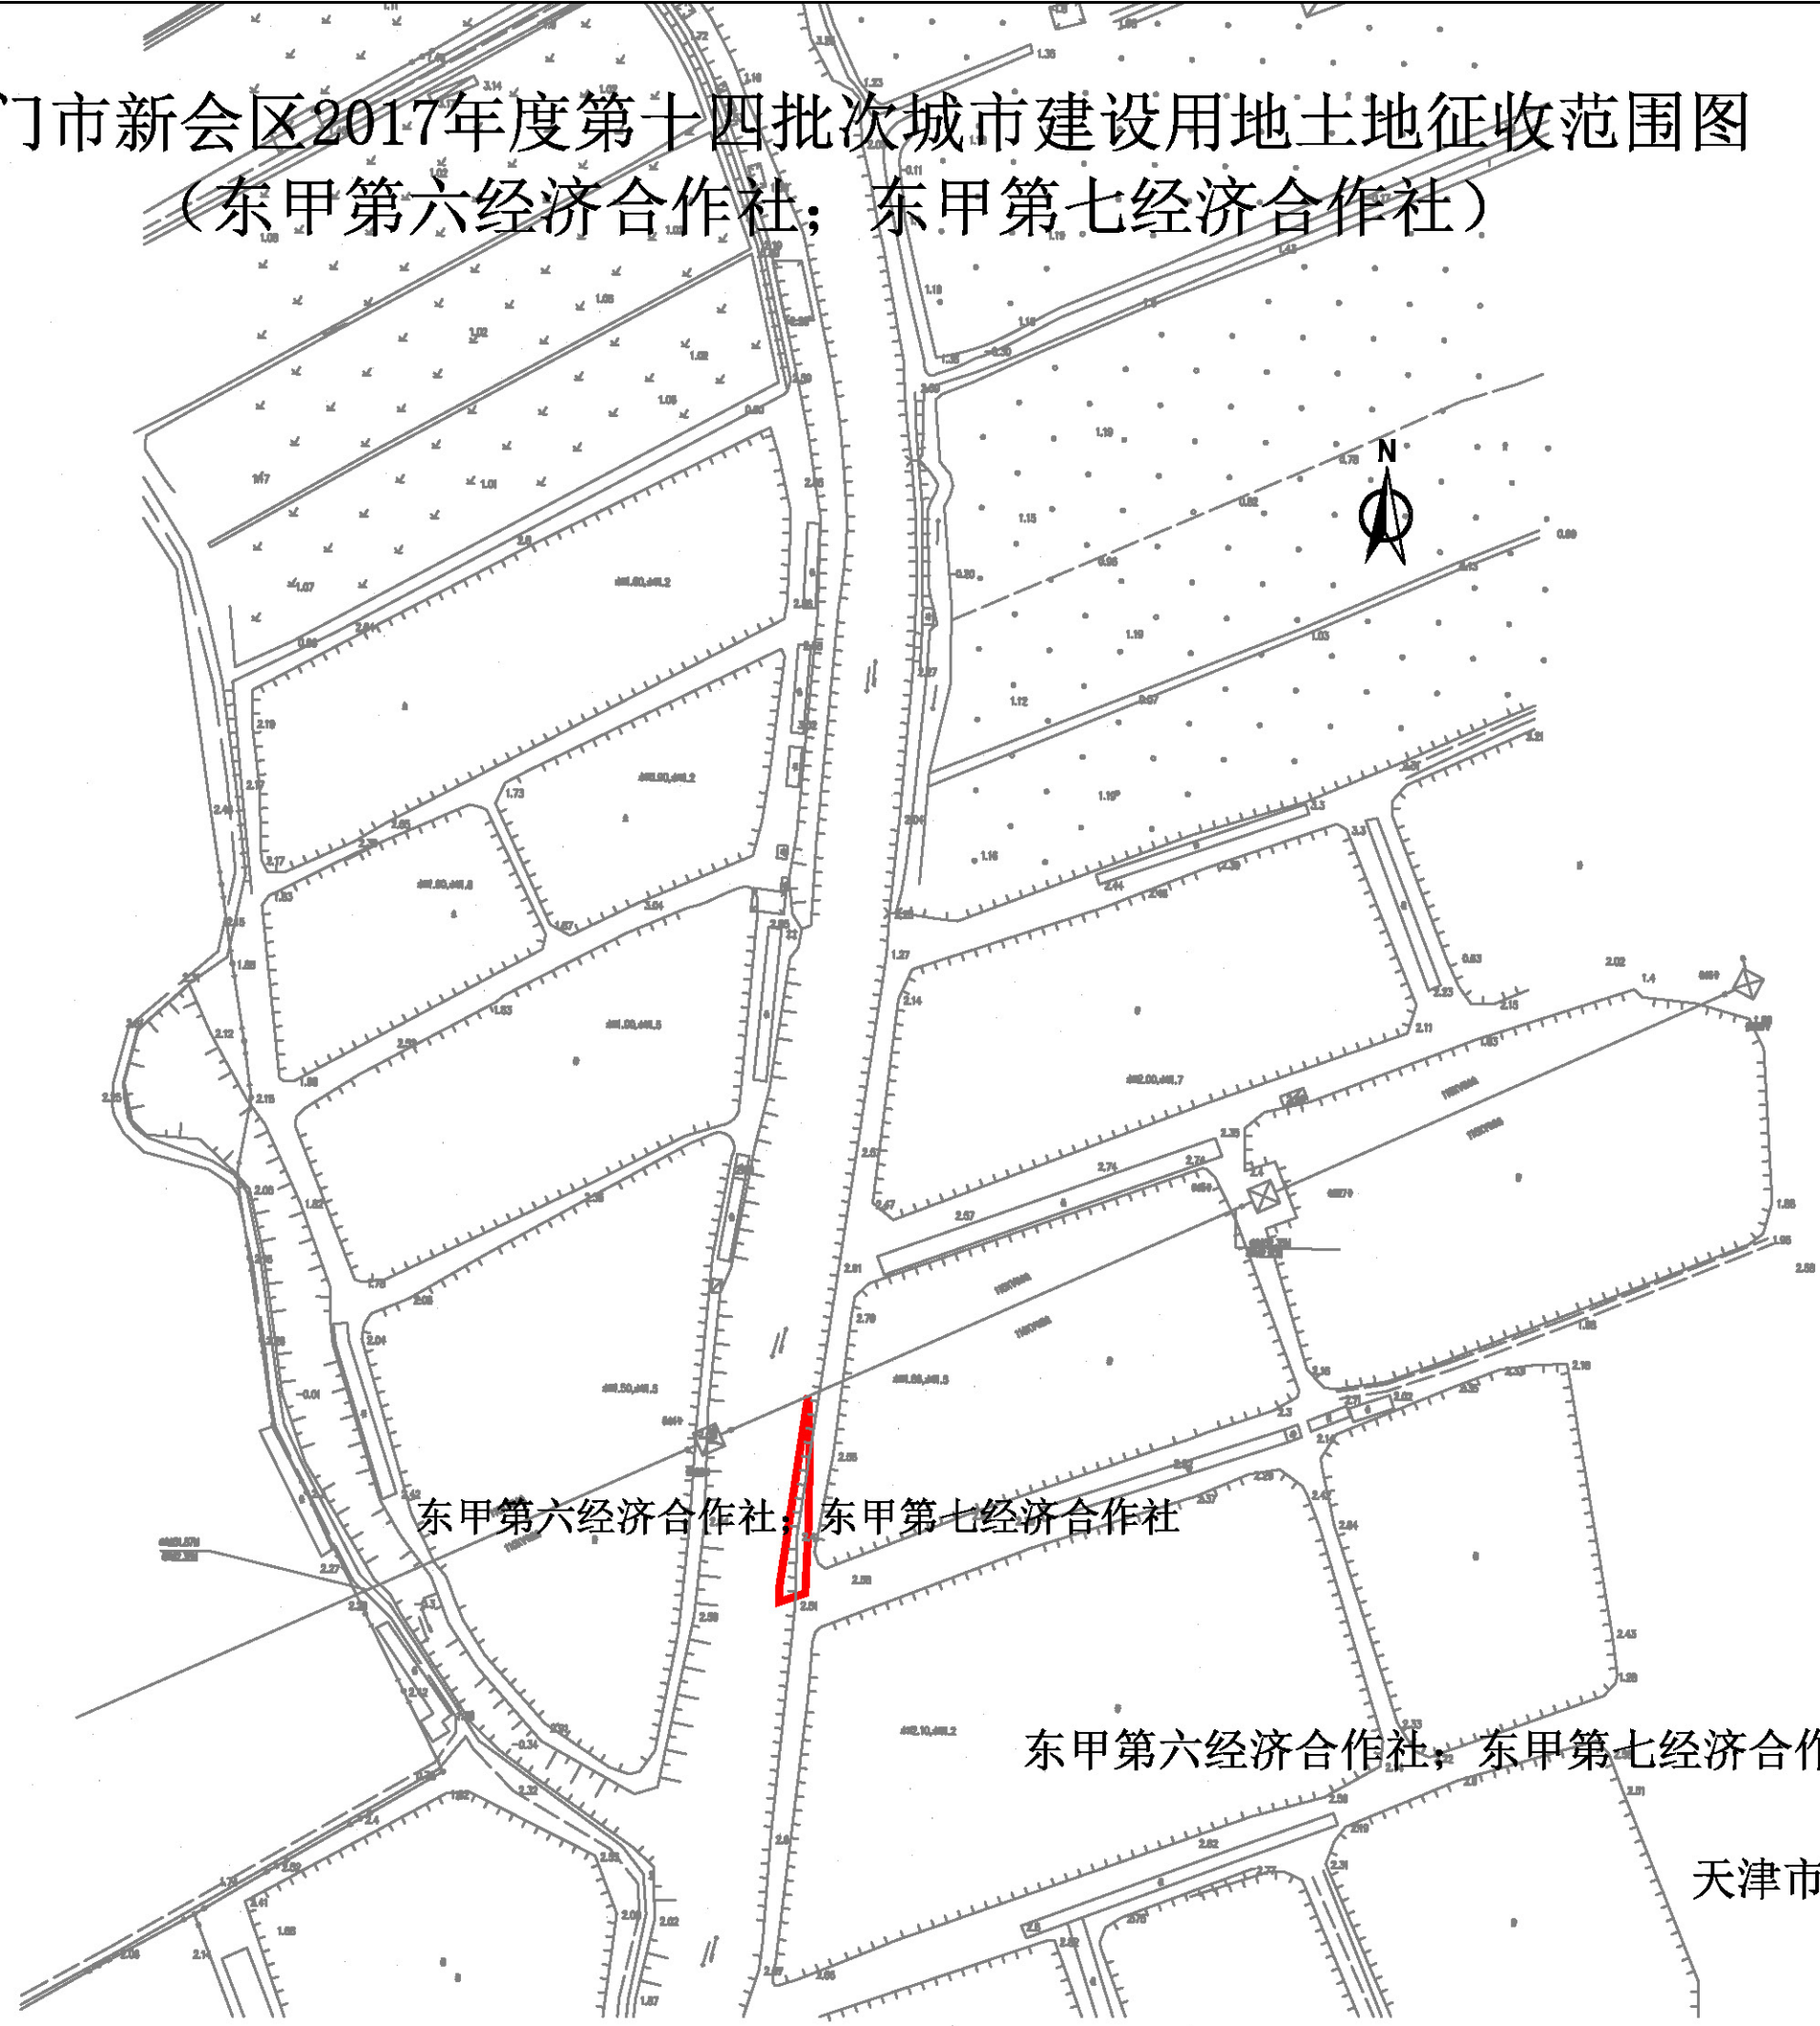

东甲第六经济合作社; 东甲第七经济合作社面积A=0.026公顷

天津市市政工程设计研究院

比例尺	1:2000
-----	--------