


江门市新会区2017年度第十四批次城市建设用地土地征收范围图
(东甲经济联合社)

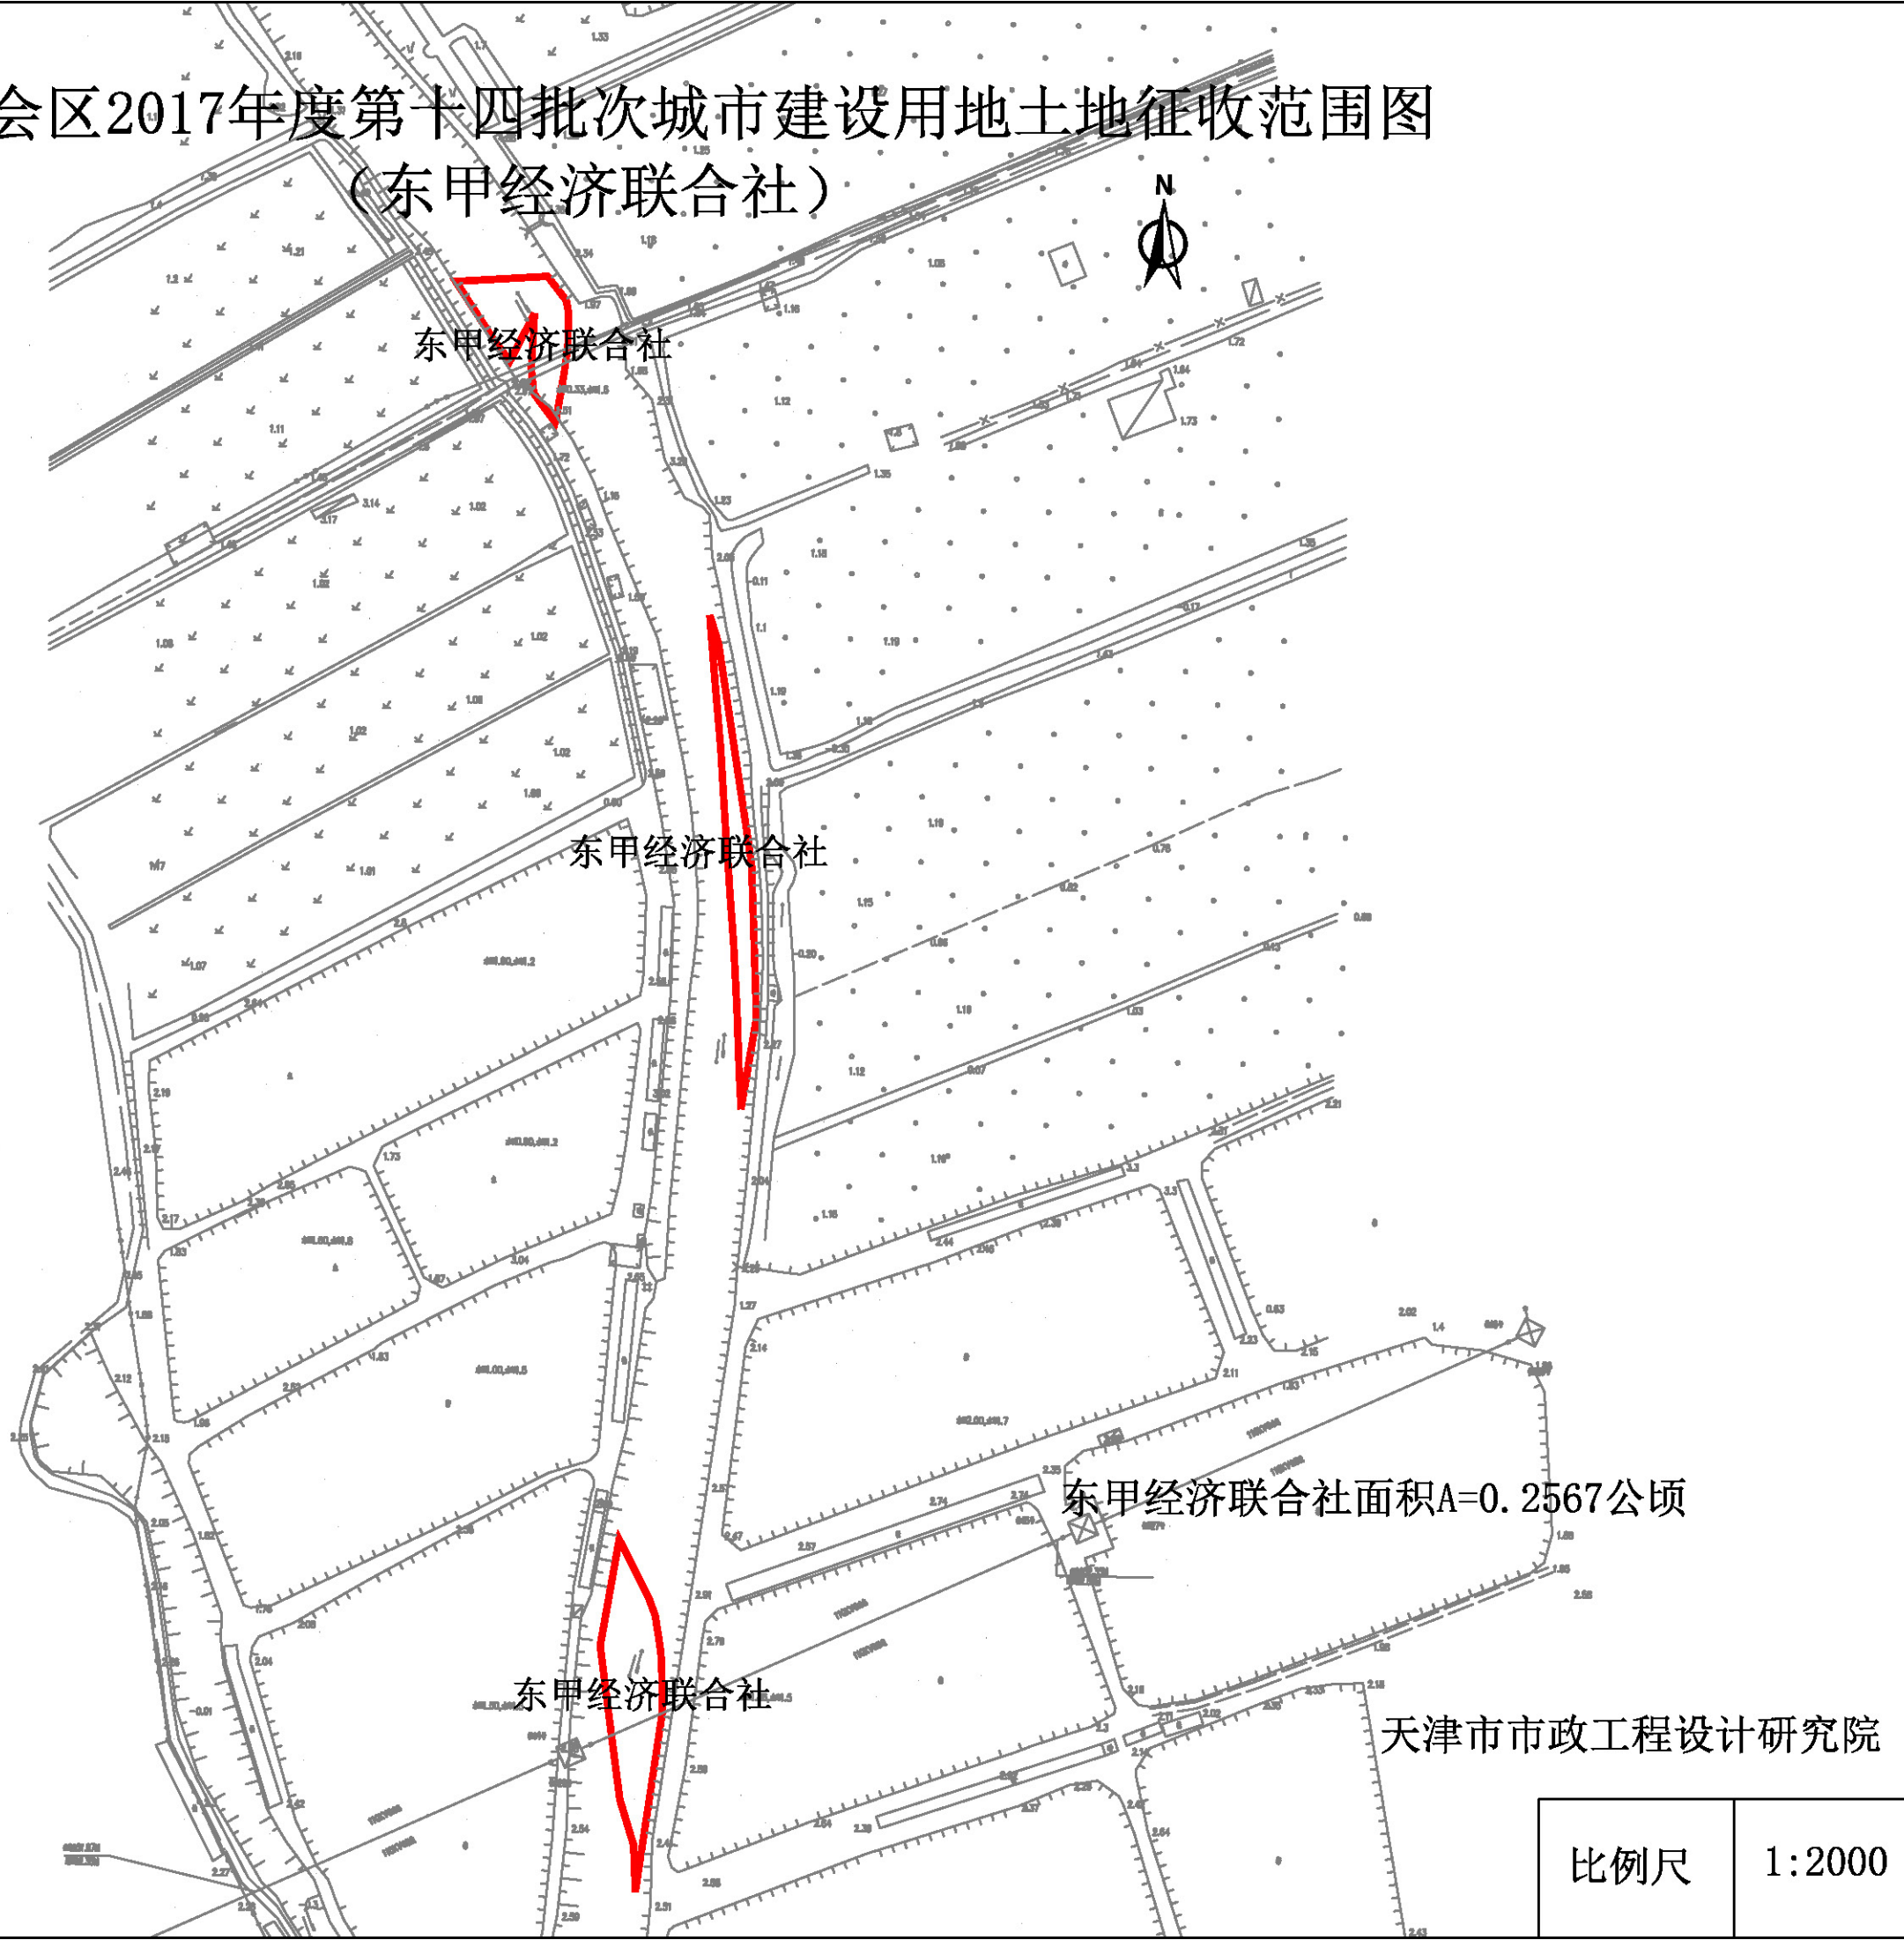

东甲经济联合社面积A=0.2567公顷

天津市市政工程设计研究院

比例尺	1:2000
-----	--------