


苟腰围、下苟腰、苟腰扇围

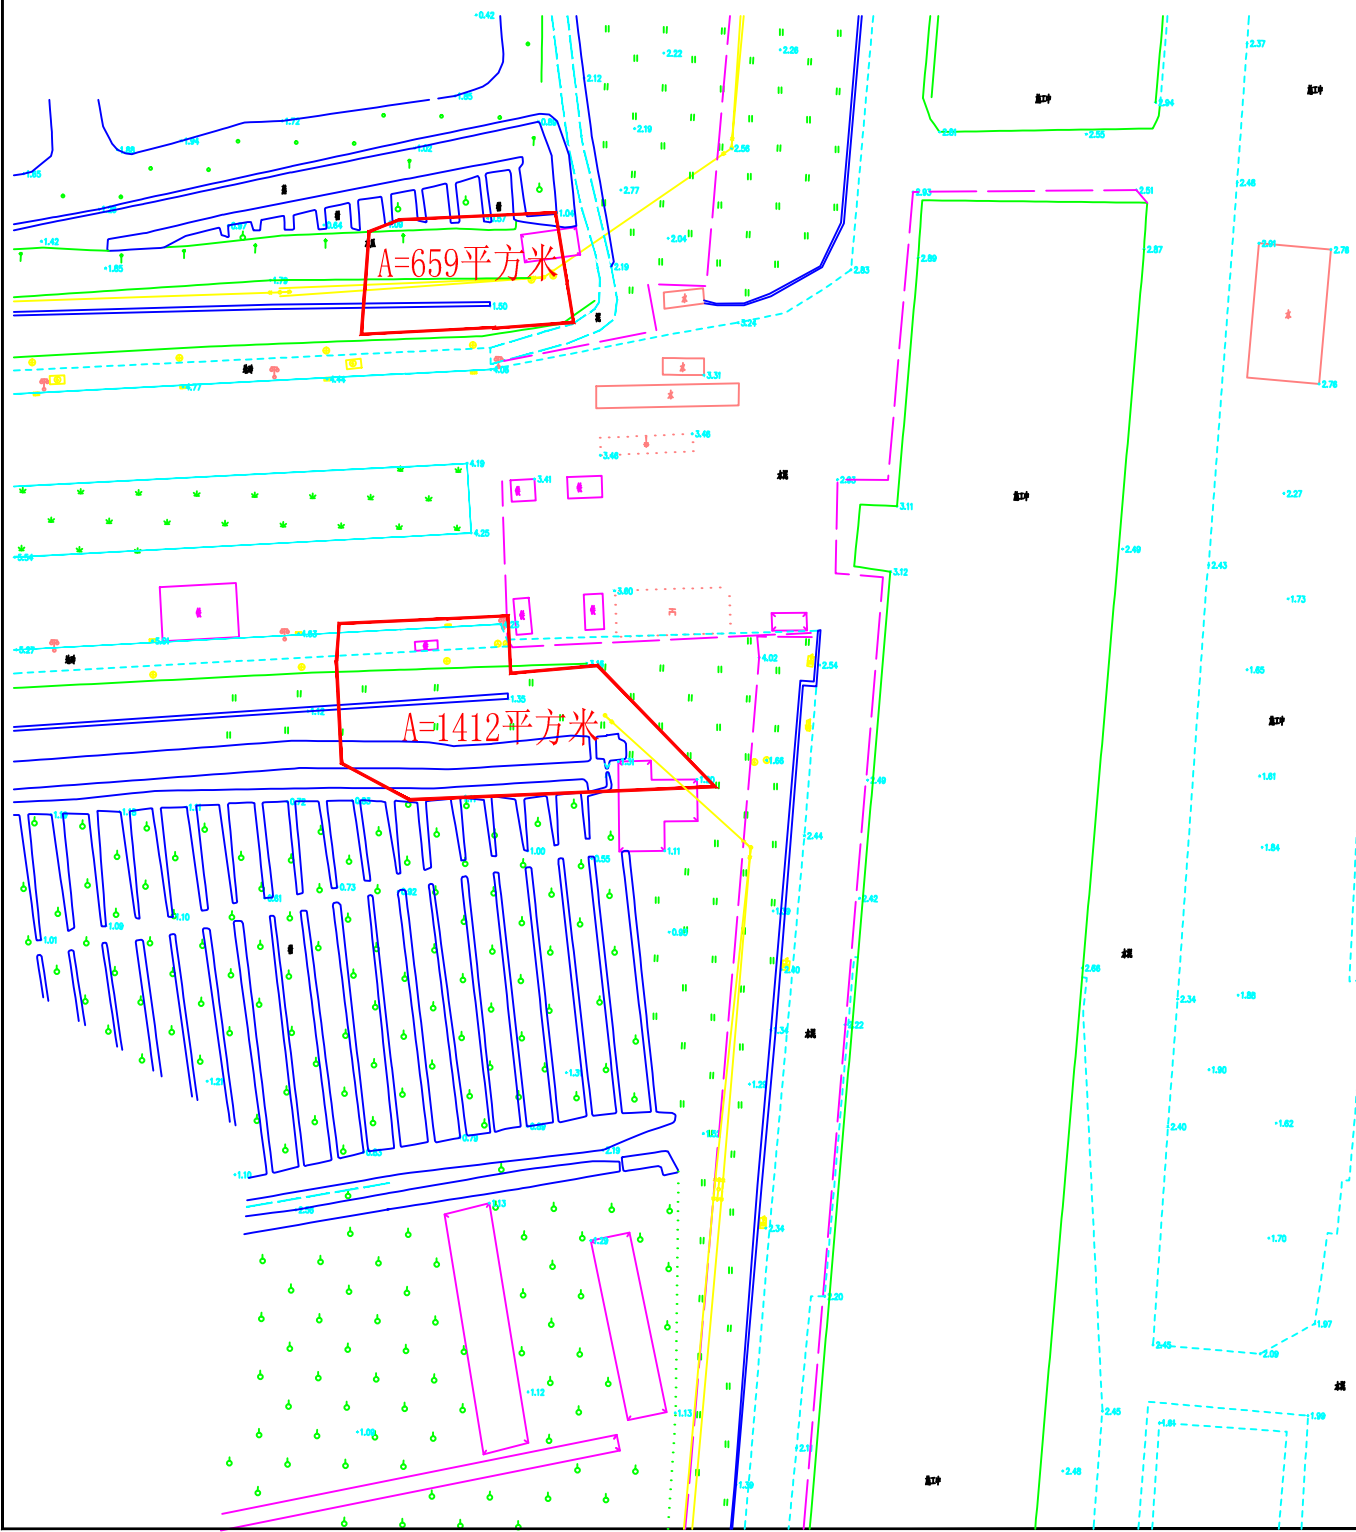

A总=2070平方米
茶坑经济联合社



江门市新会规划勘测院

2018年6月数字化制图。
2000国家大地坐标系。

1:1000

绘图员：张启阳
检查员：陈才坤