


苟腰围、下苟腰、苟腰扇围

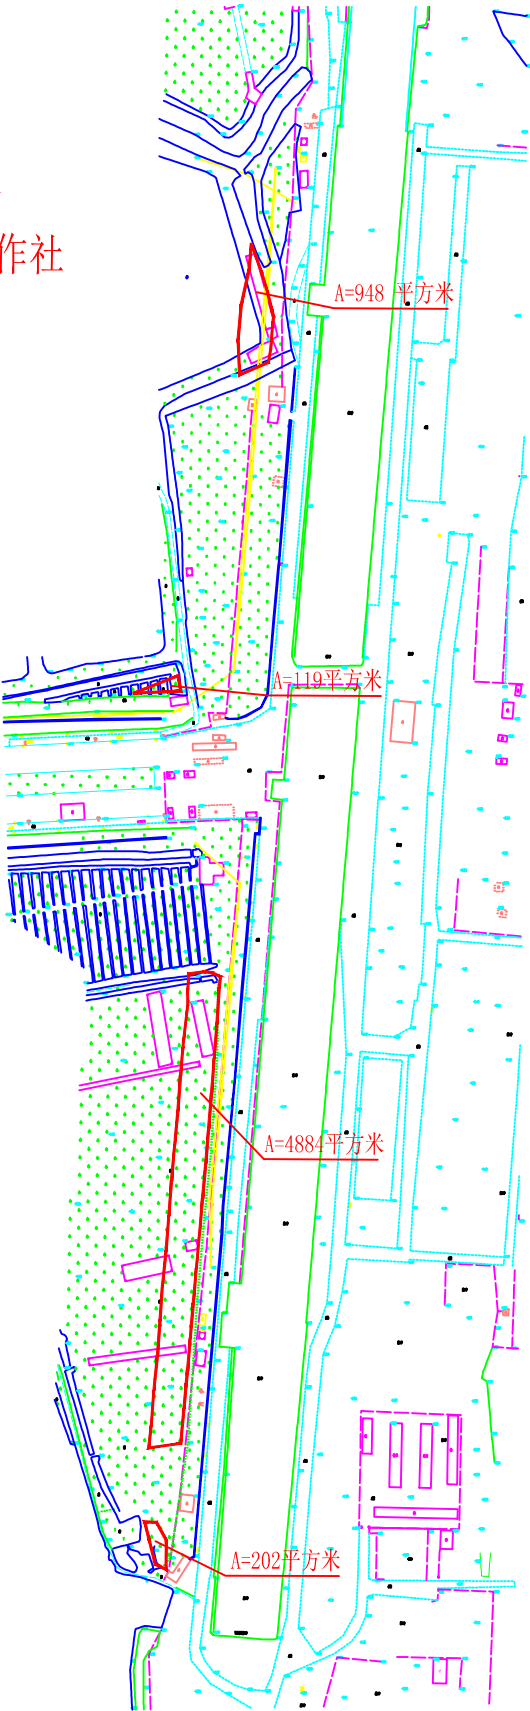

A总=6153平方米  
茶坑第九经济合作社



江 门 市 新 会 规 划 勘 测 院