


会城街道天马村接生围

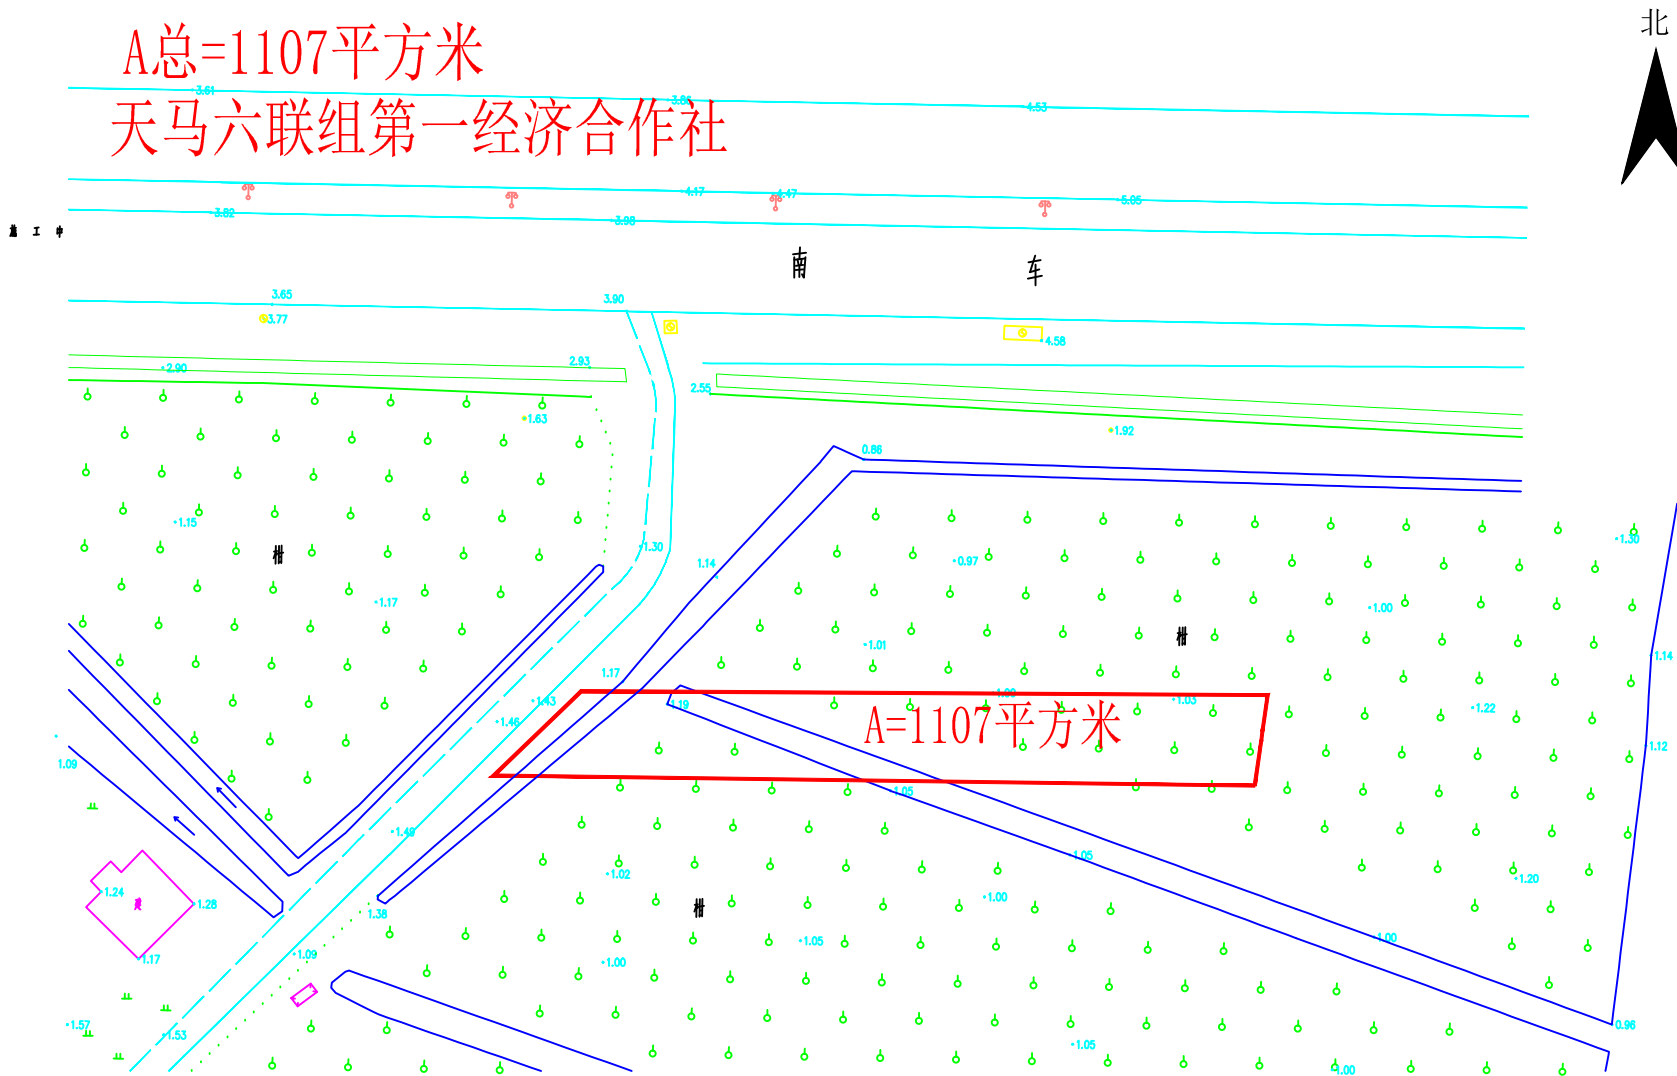

江门市新会规划勘测院

2018年6月数字化制图。
2000国家大地坐标系。

1:1000

绘图员: 张启阳
检查员: 陈才坤