


粤西天然气主干网阳江-江门干线项目罗坑阀室征地预告

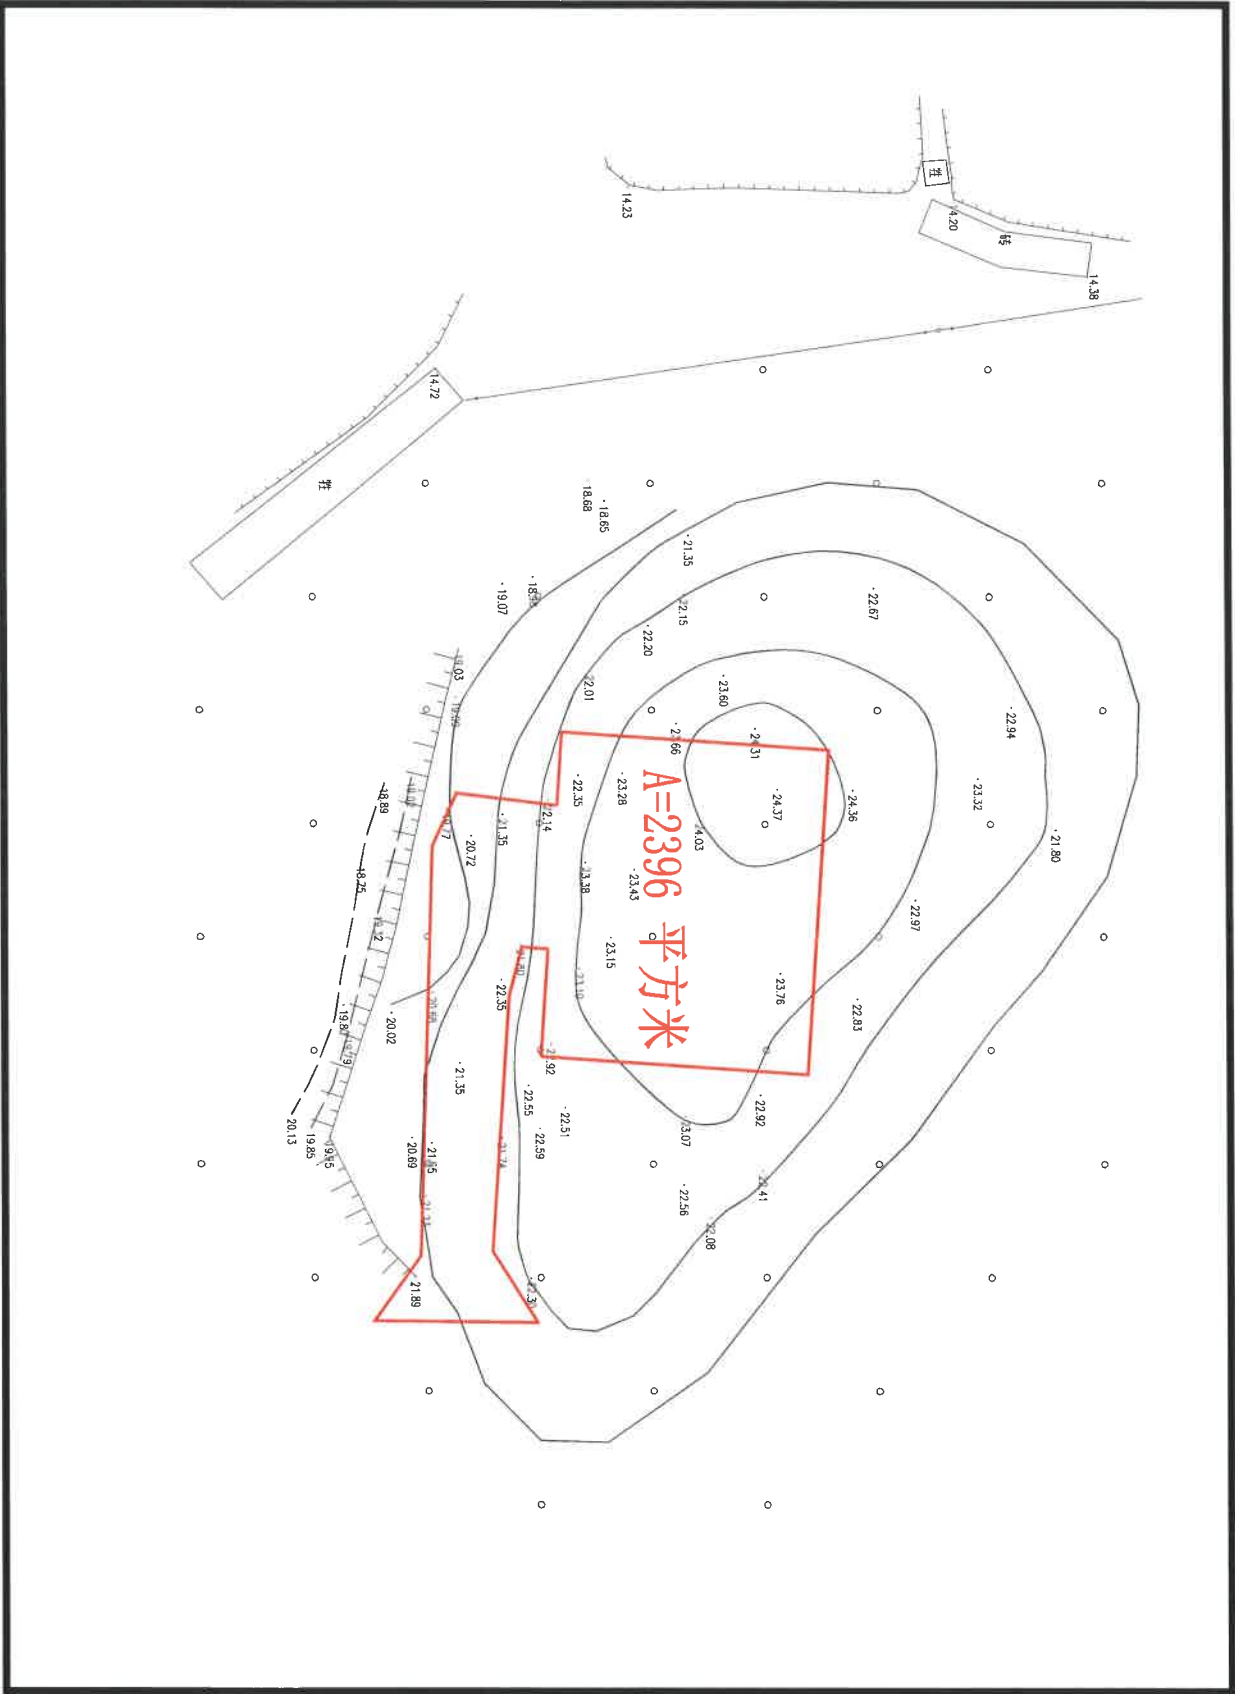

江门市新会规划勘测院

2019年6月数字化制图。

1:1000

测量员：谭华启  
检查员：陈才坤