

沙堆镇梅阁村林场 大埔岗公告图

单位：m.m²

北



A总=137103平方米

A=124633平方米


云浮市云发测绘有限公司江门分公司

2019年1月数字化制图.
2000国家大地坐标系

绘图员：胡林胜
检查员：邹启祥

沙堆镇梅阁村林场 大埔岗公告图

单位：m.m²

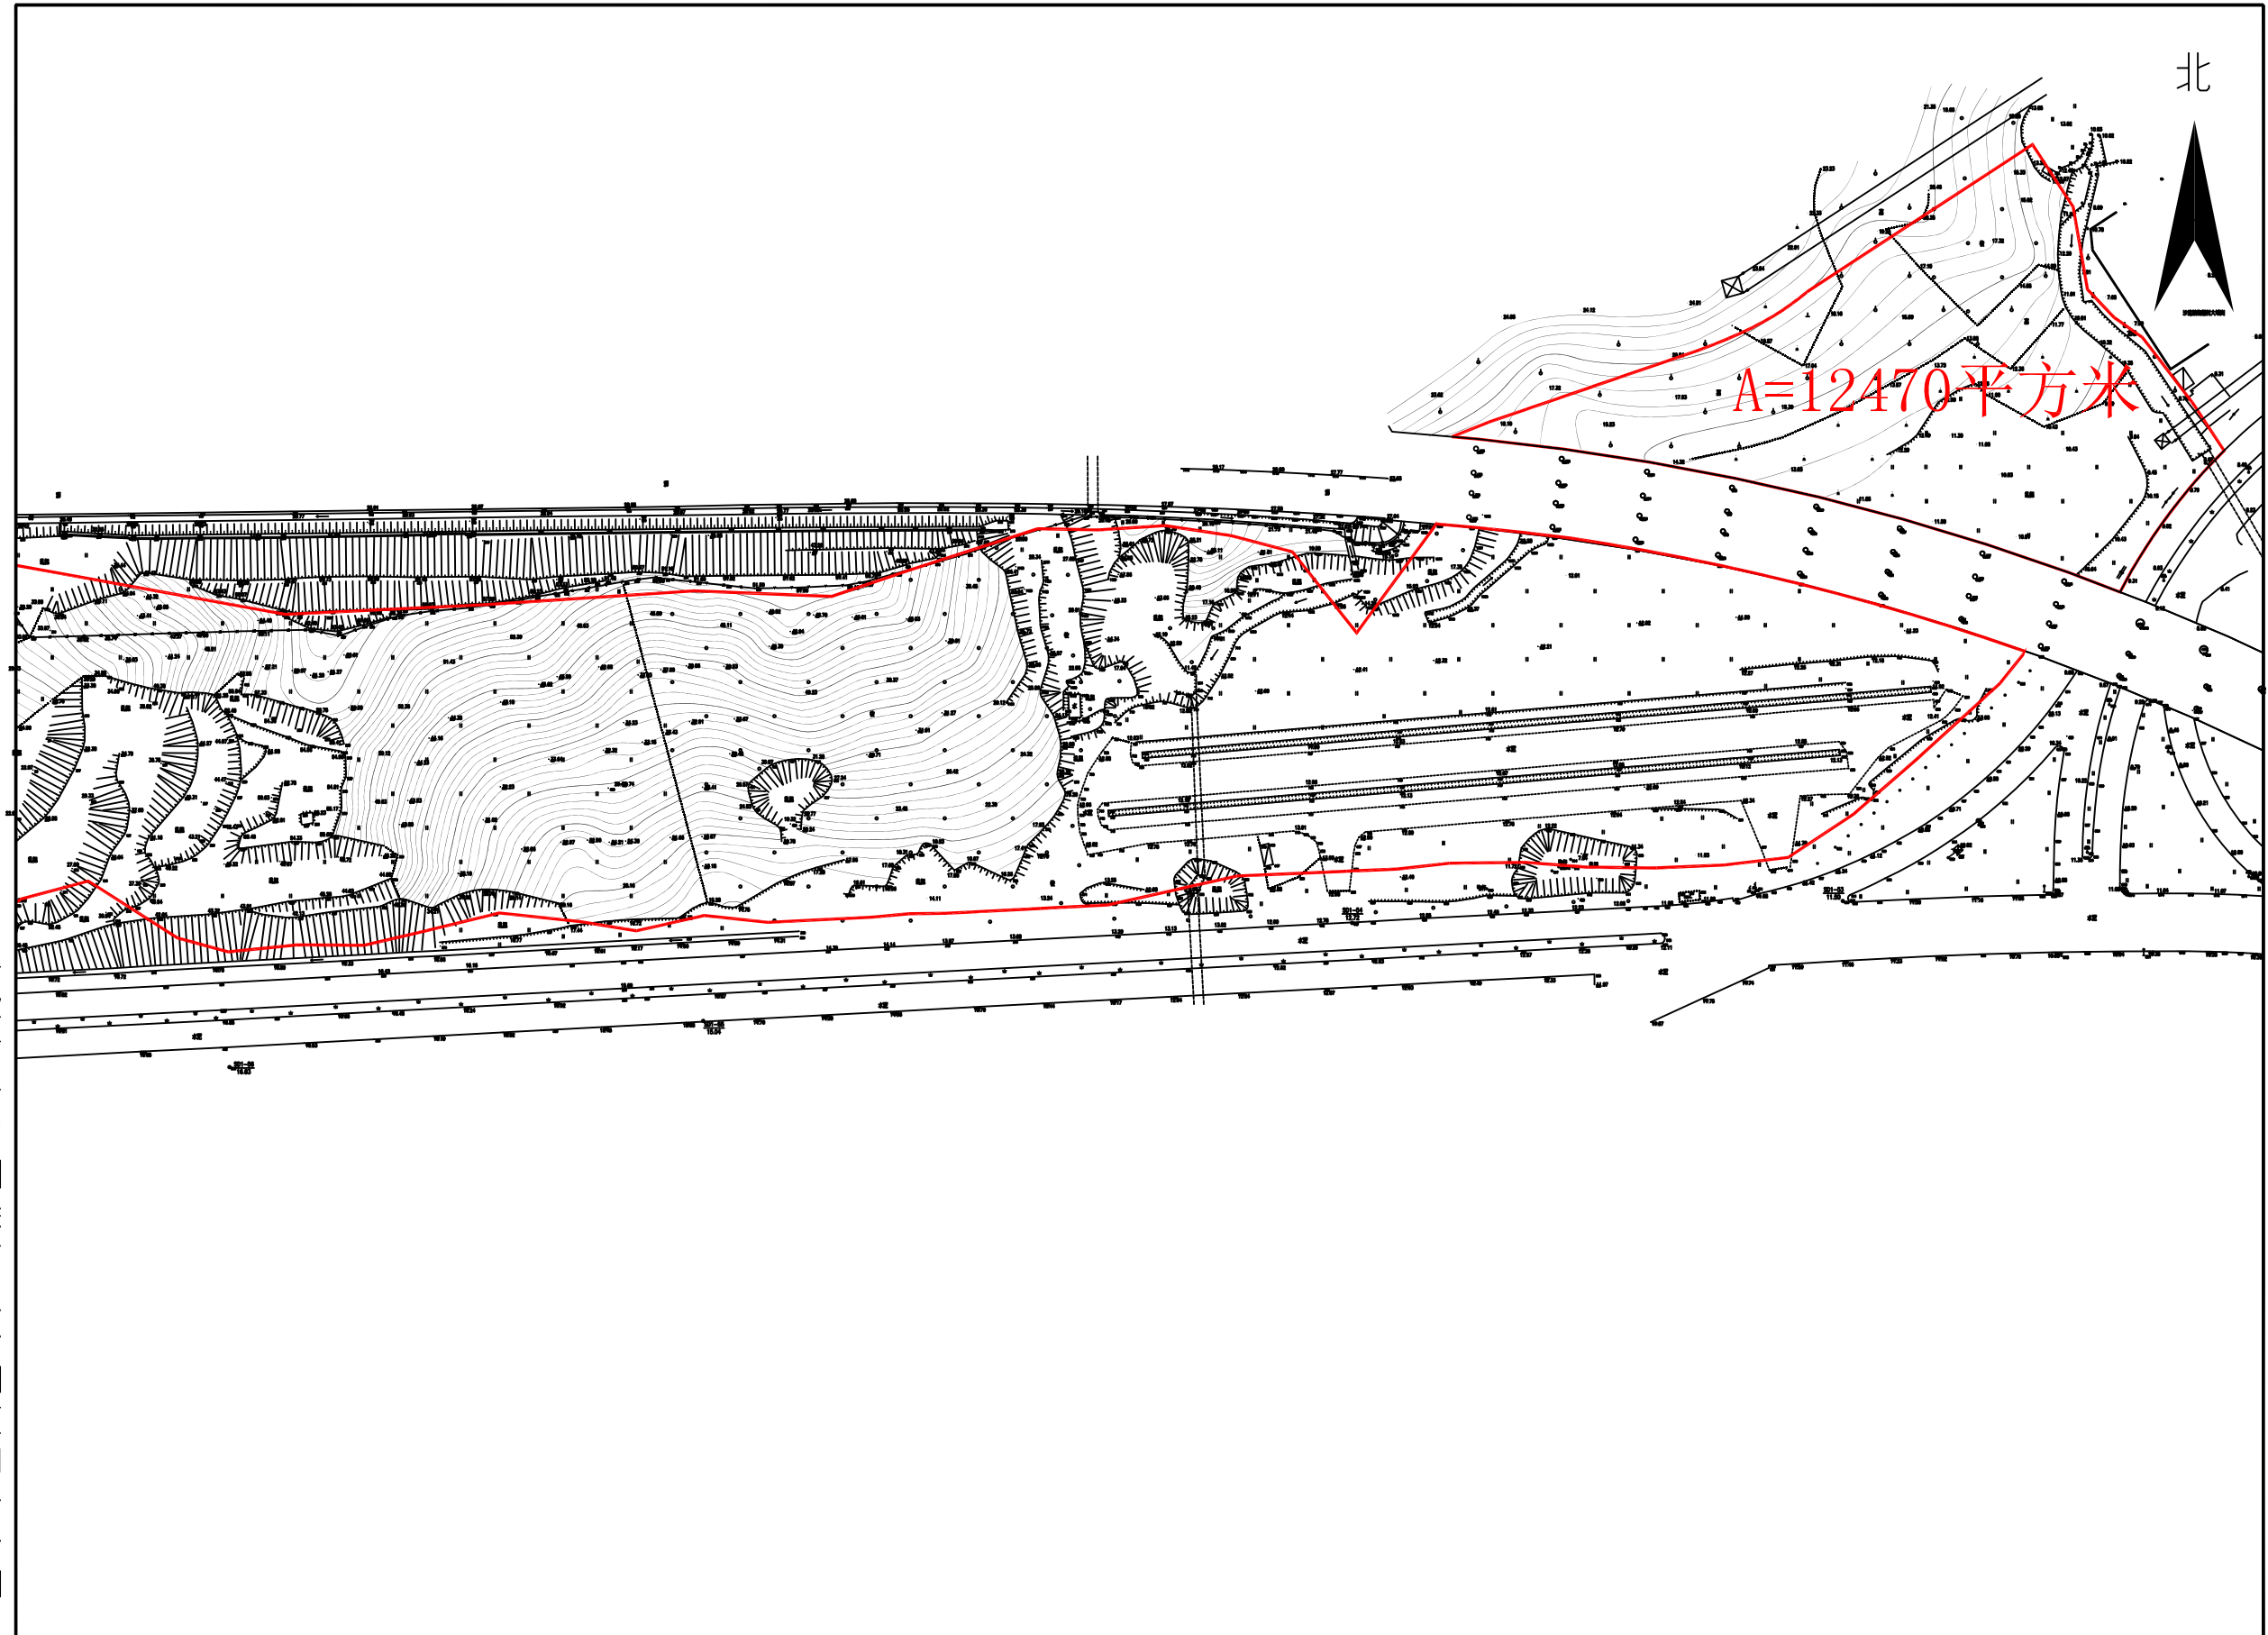

云浮市云发测绘有限公司江门分公司

2019年1月数字化制图.
2000国家大地坐标系

绘图员：胡林胜
检查员：邹启祥