


大鳌镇东风村致和围公告图

单位：m.m²

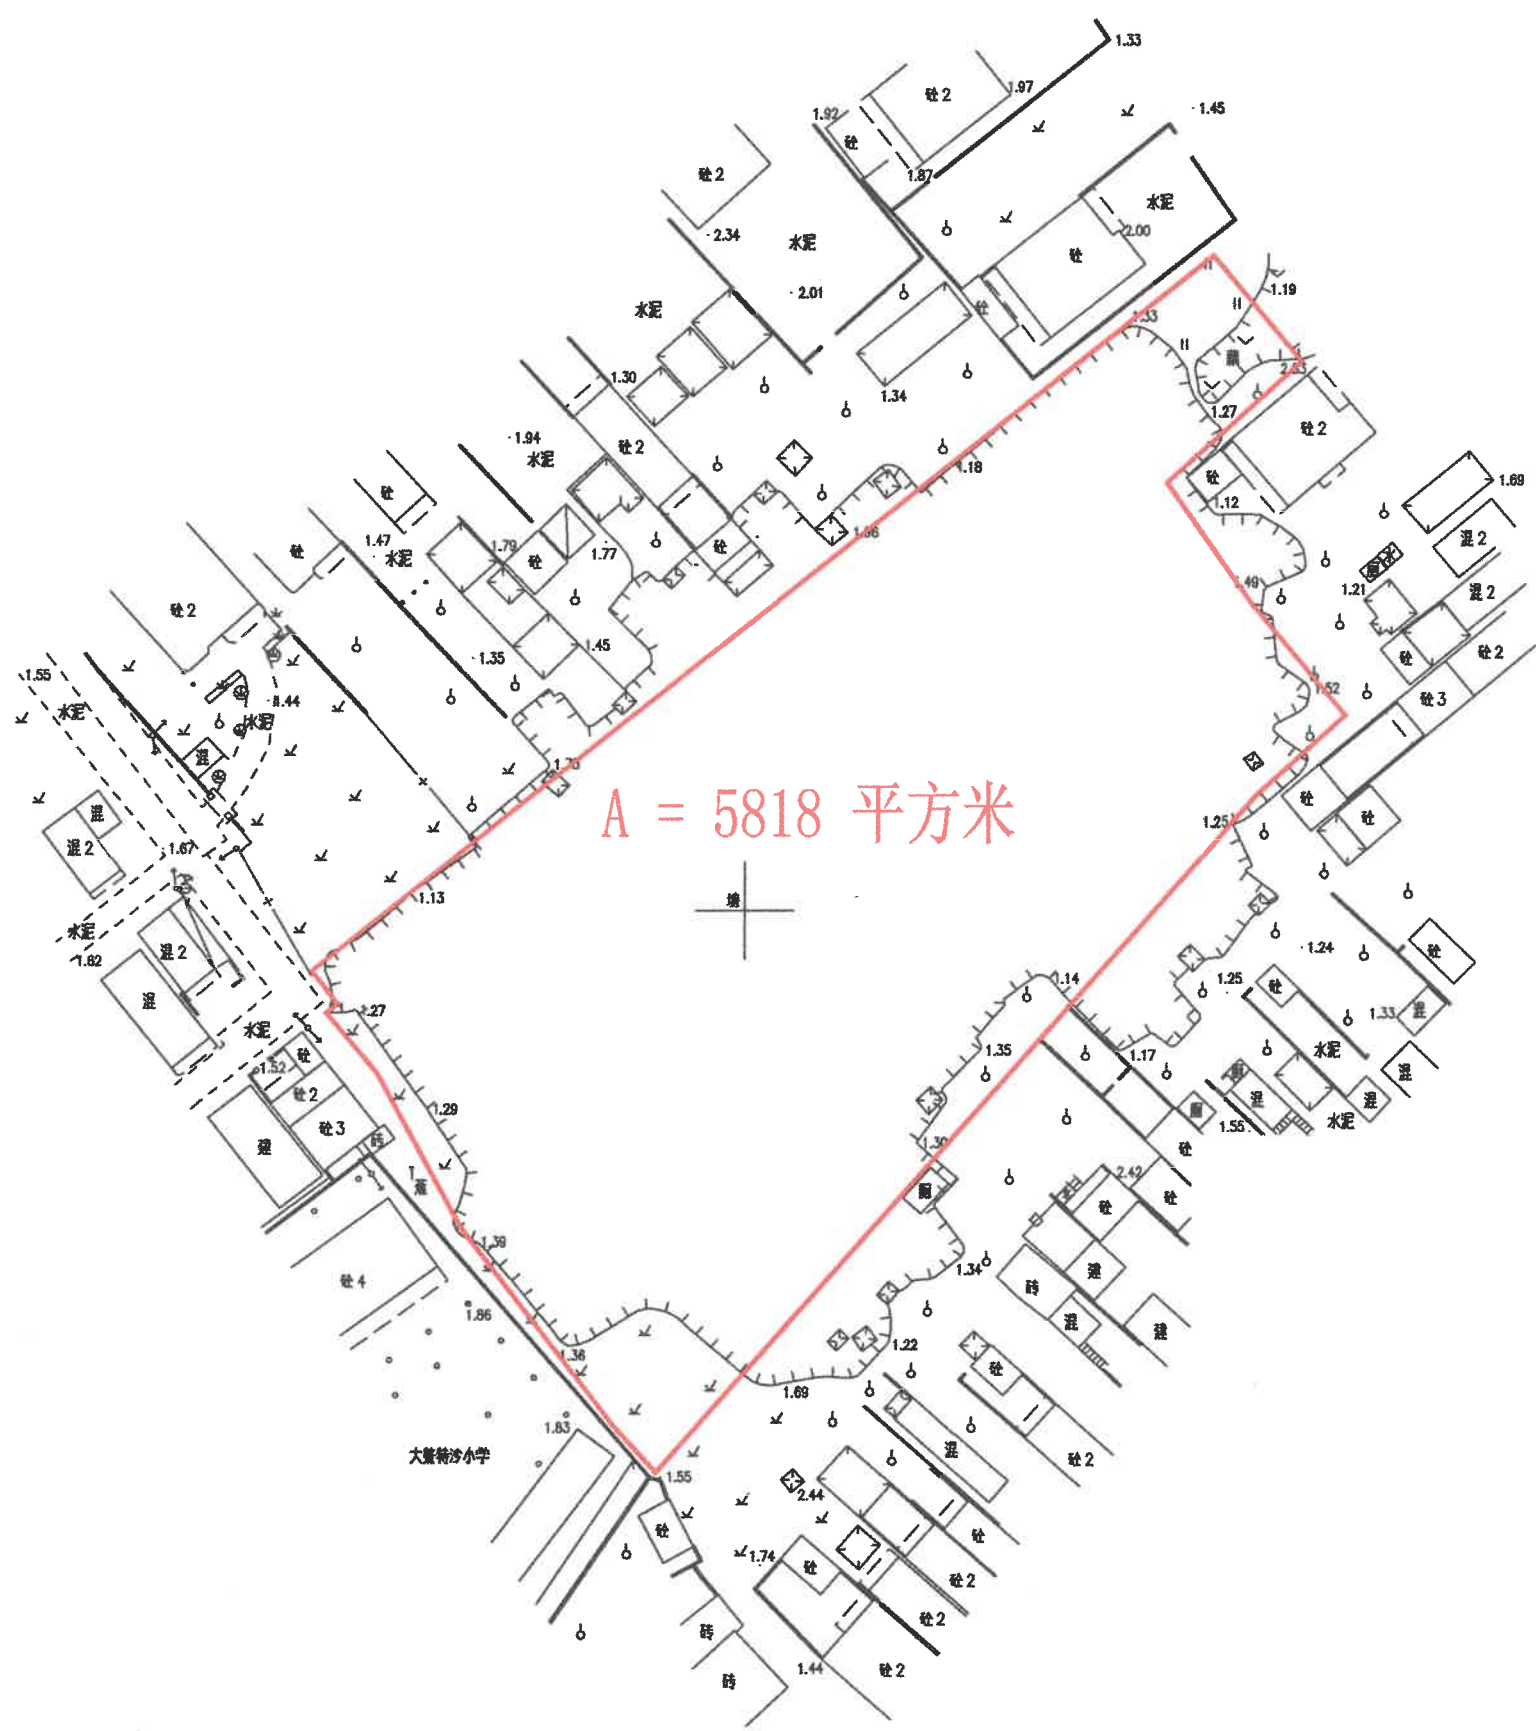

A = 5818 平方米

江门市汇诚测量工程有限公司

2017年7月数字化制图.(2018年8月坐标转换)
2000国家大地坐标系

绘图员：胥迎春
检查员：邹启祥