


崖门镇坑口村猪公圩地段预公告图

总面积：约31.02亩

北

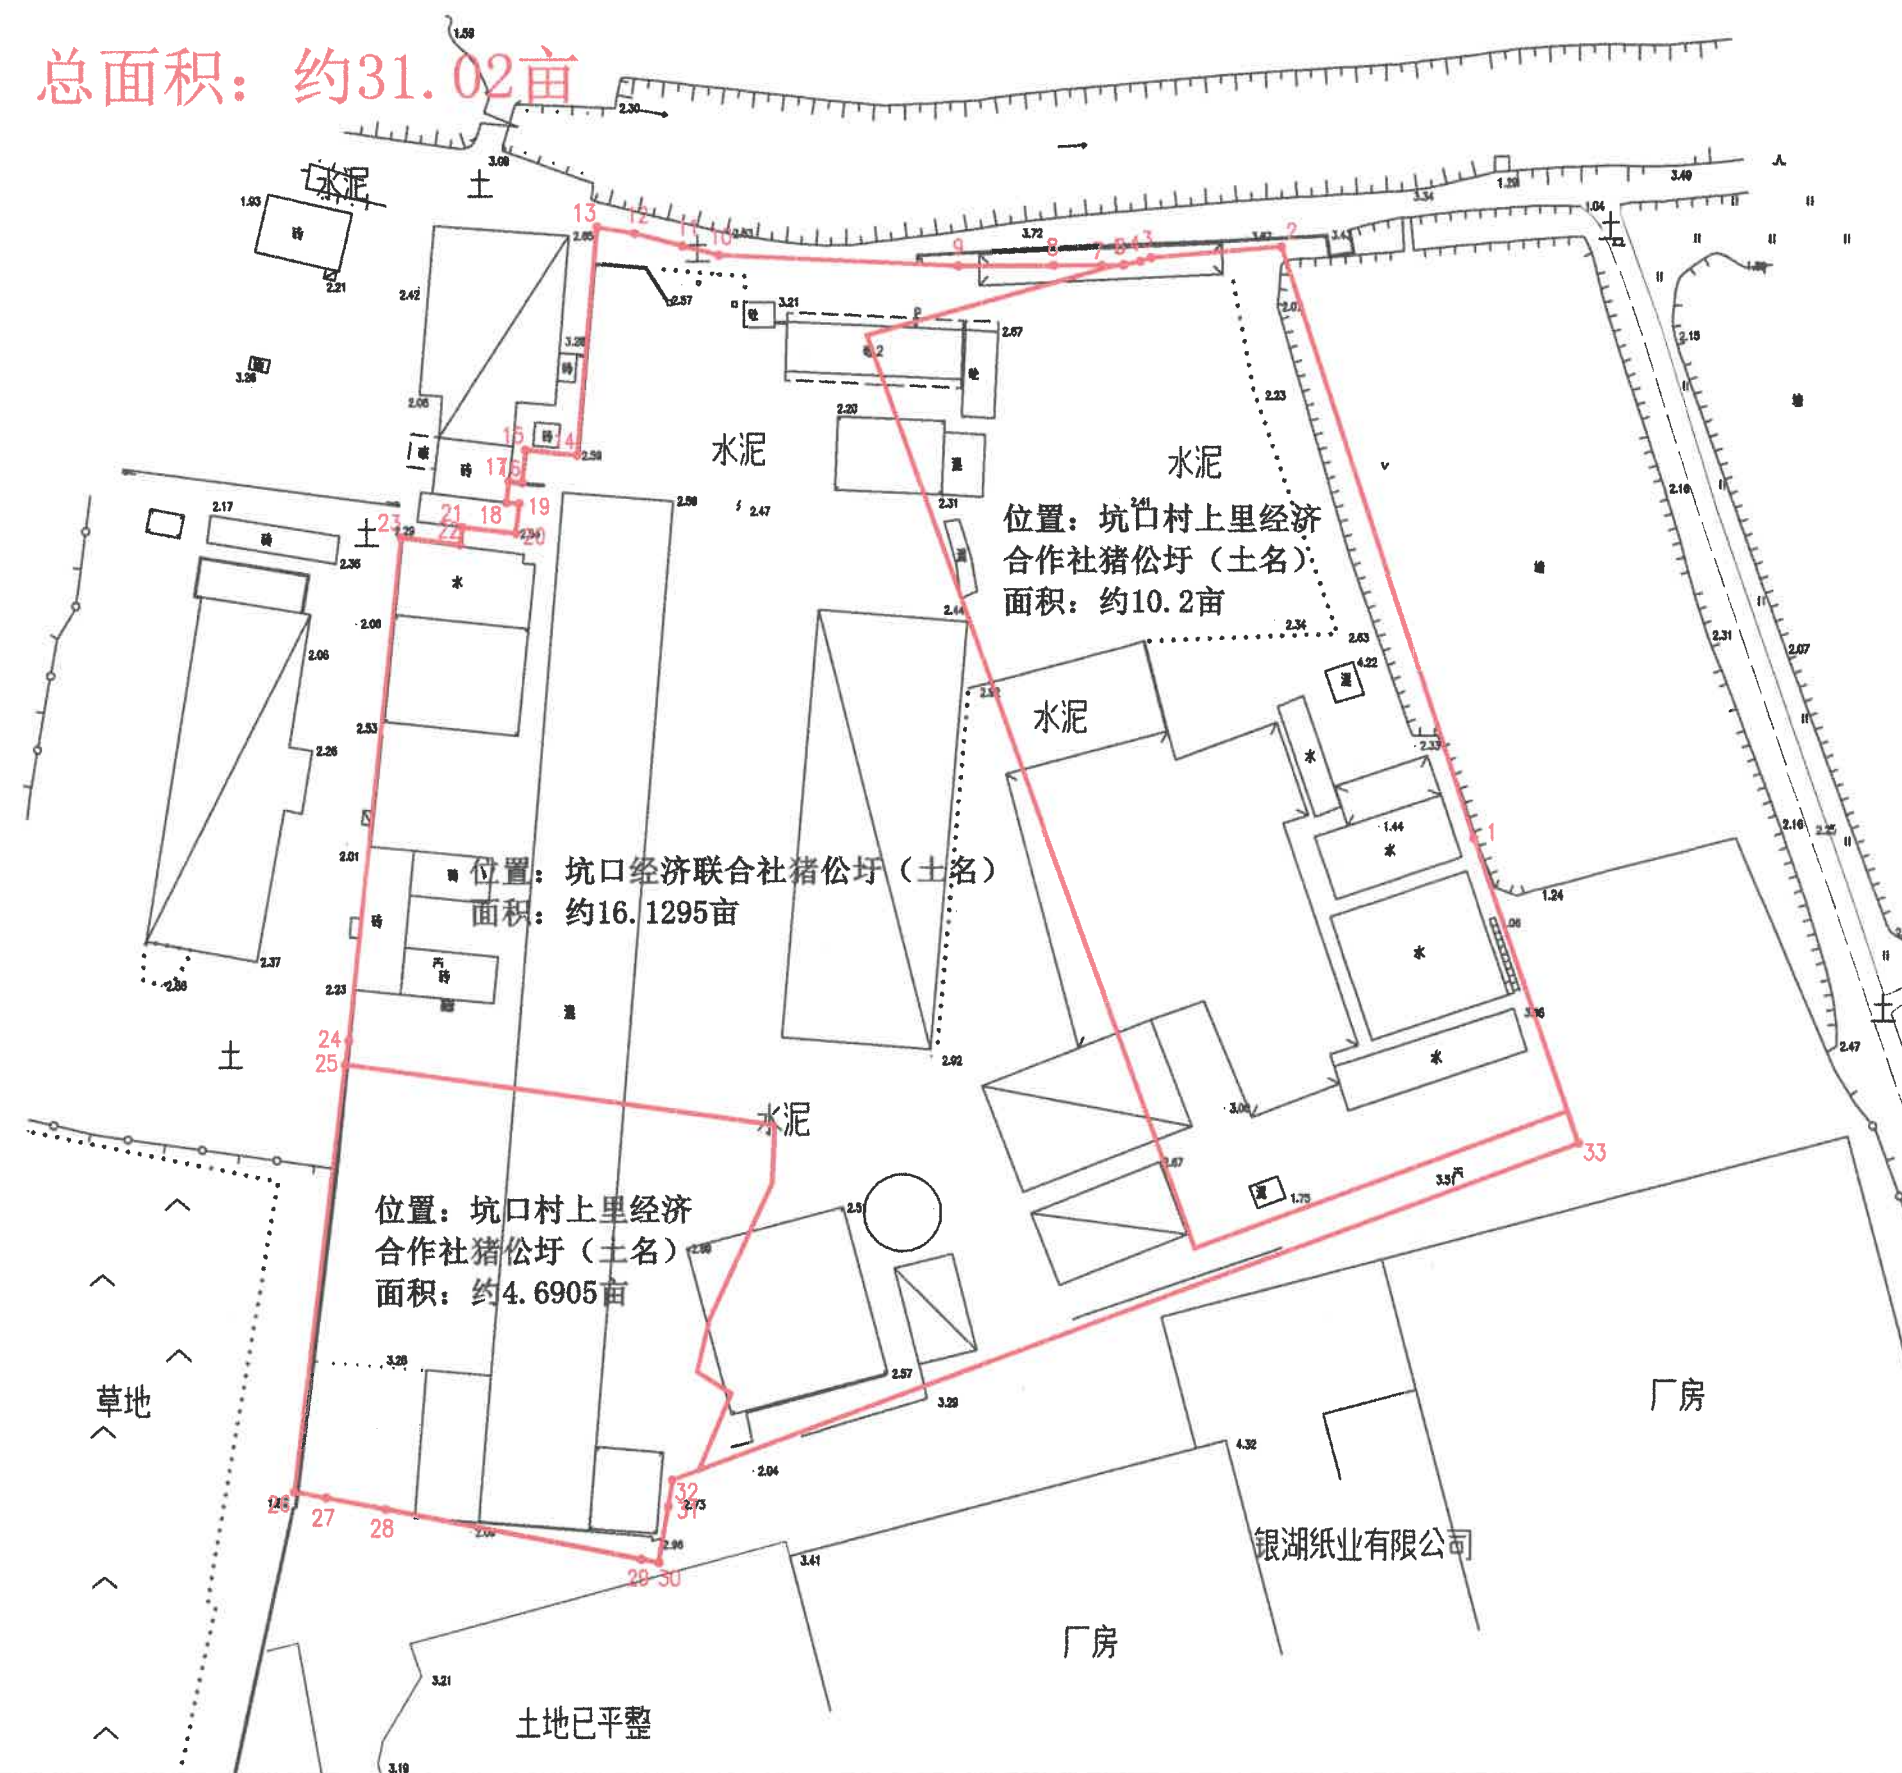

云浮市云发测绘有限公司江门分公司

2017年01月数字化制图
2000国家大地坐标系(2019年3月转)

绘图员：胡林胜
检查员：王龙飞