


崖门镇甜水村地段预公告图 (6-1)

单位: m, m²

北

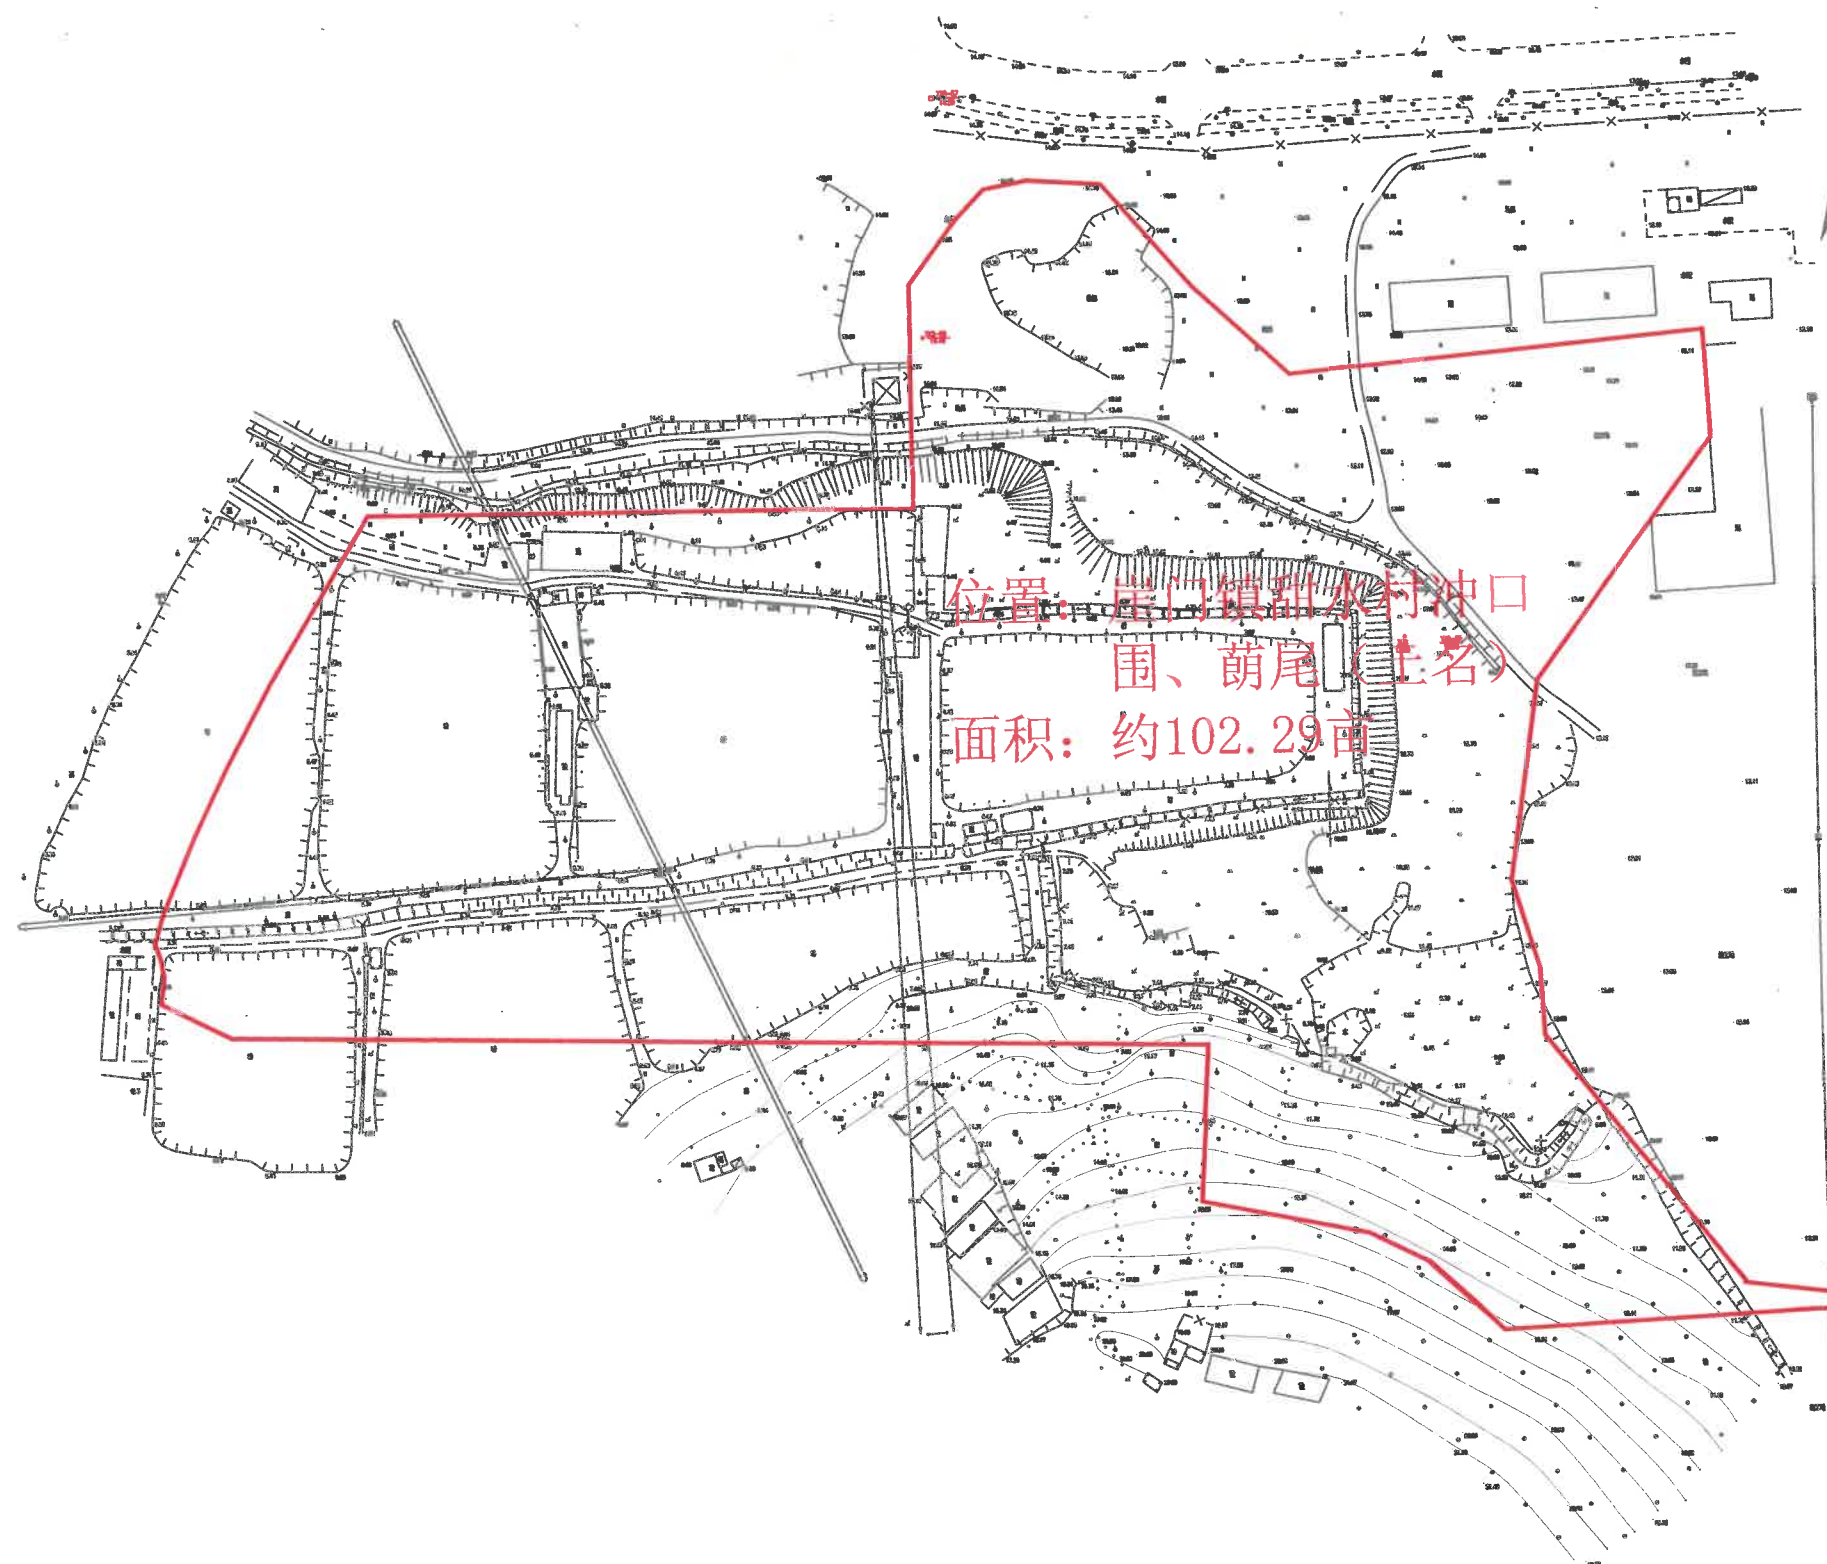

云浮市云发测绘有限公司江门分公司


2019年01月数字化制图
2000国家大地坐标系

1:2000

绘图员: 胡林胜
检查员: 王龙飞

崖门镇甜水村地段预告图 (6-2)

单位: m, m²

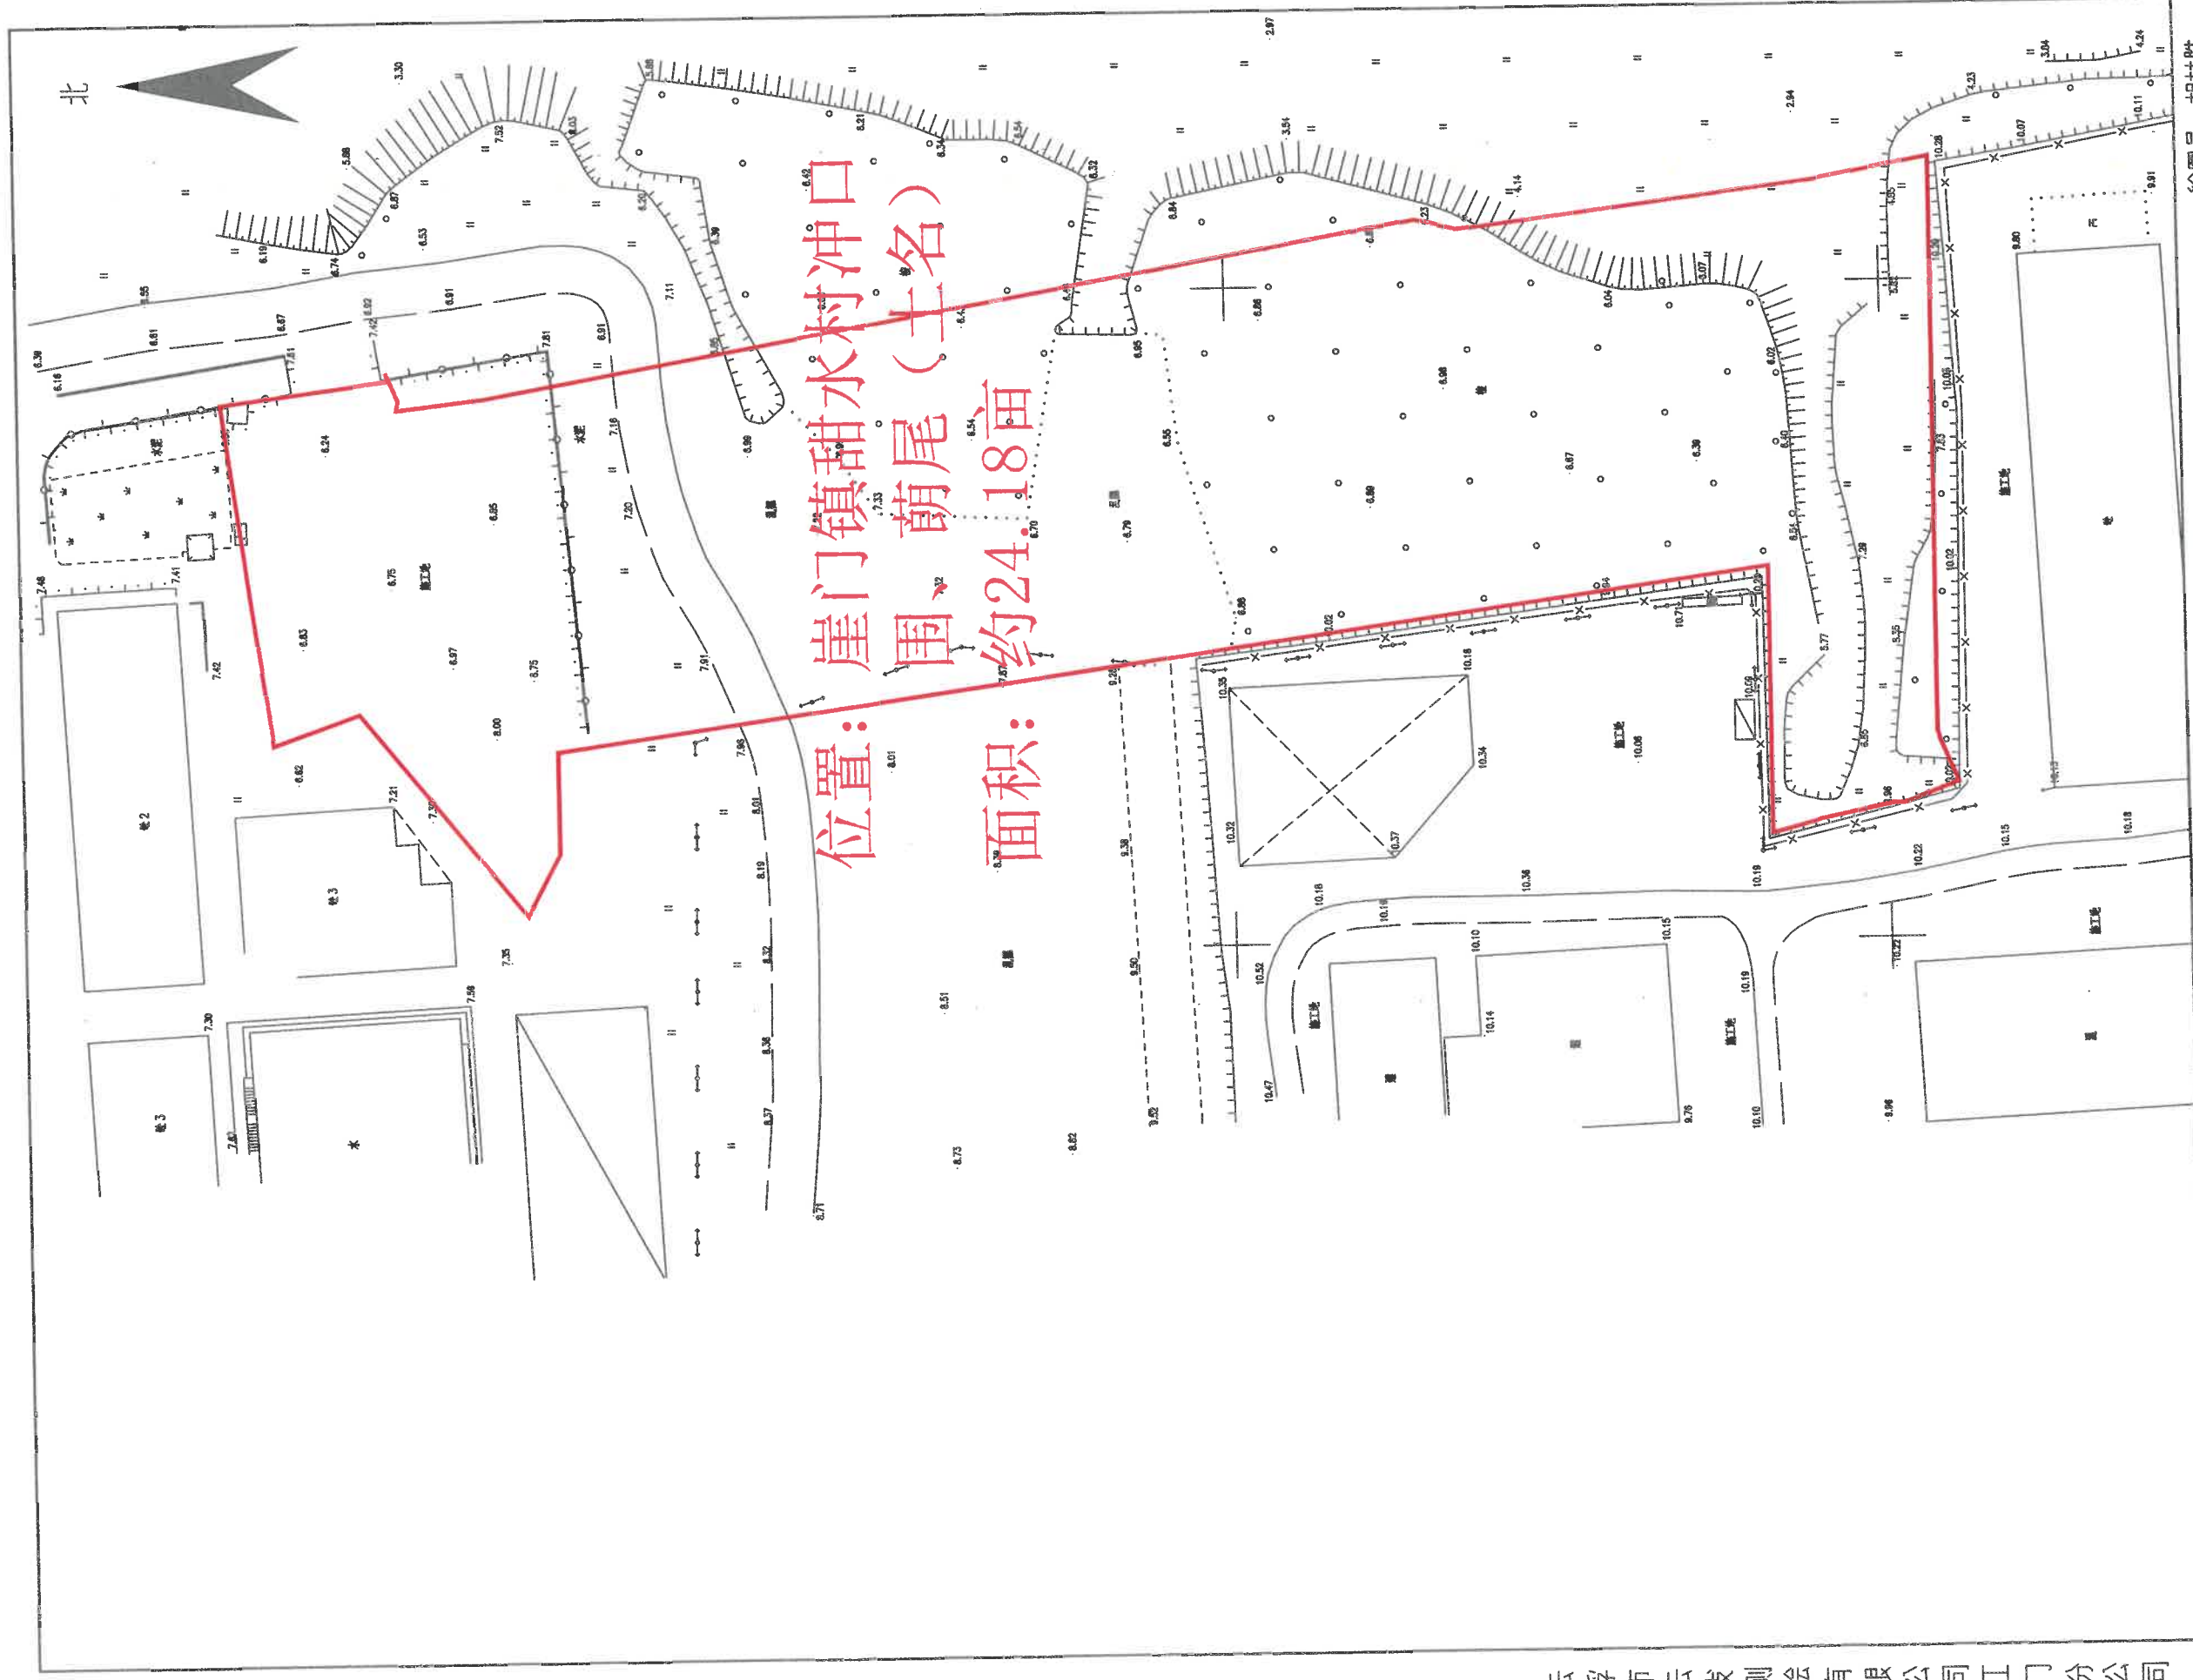

绘图员: 胡林胜
检查员: 王龙飞


1:1000

2019年1月数字化制图。
2000国家大地坐标系。

崖门镇甜水村地段预告图 (6-3)

单位: m, m²

北

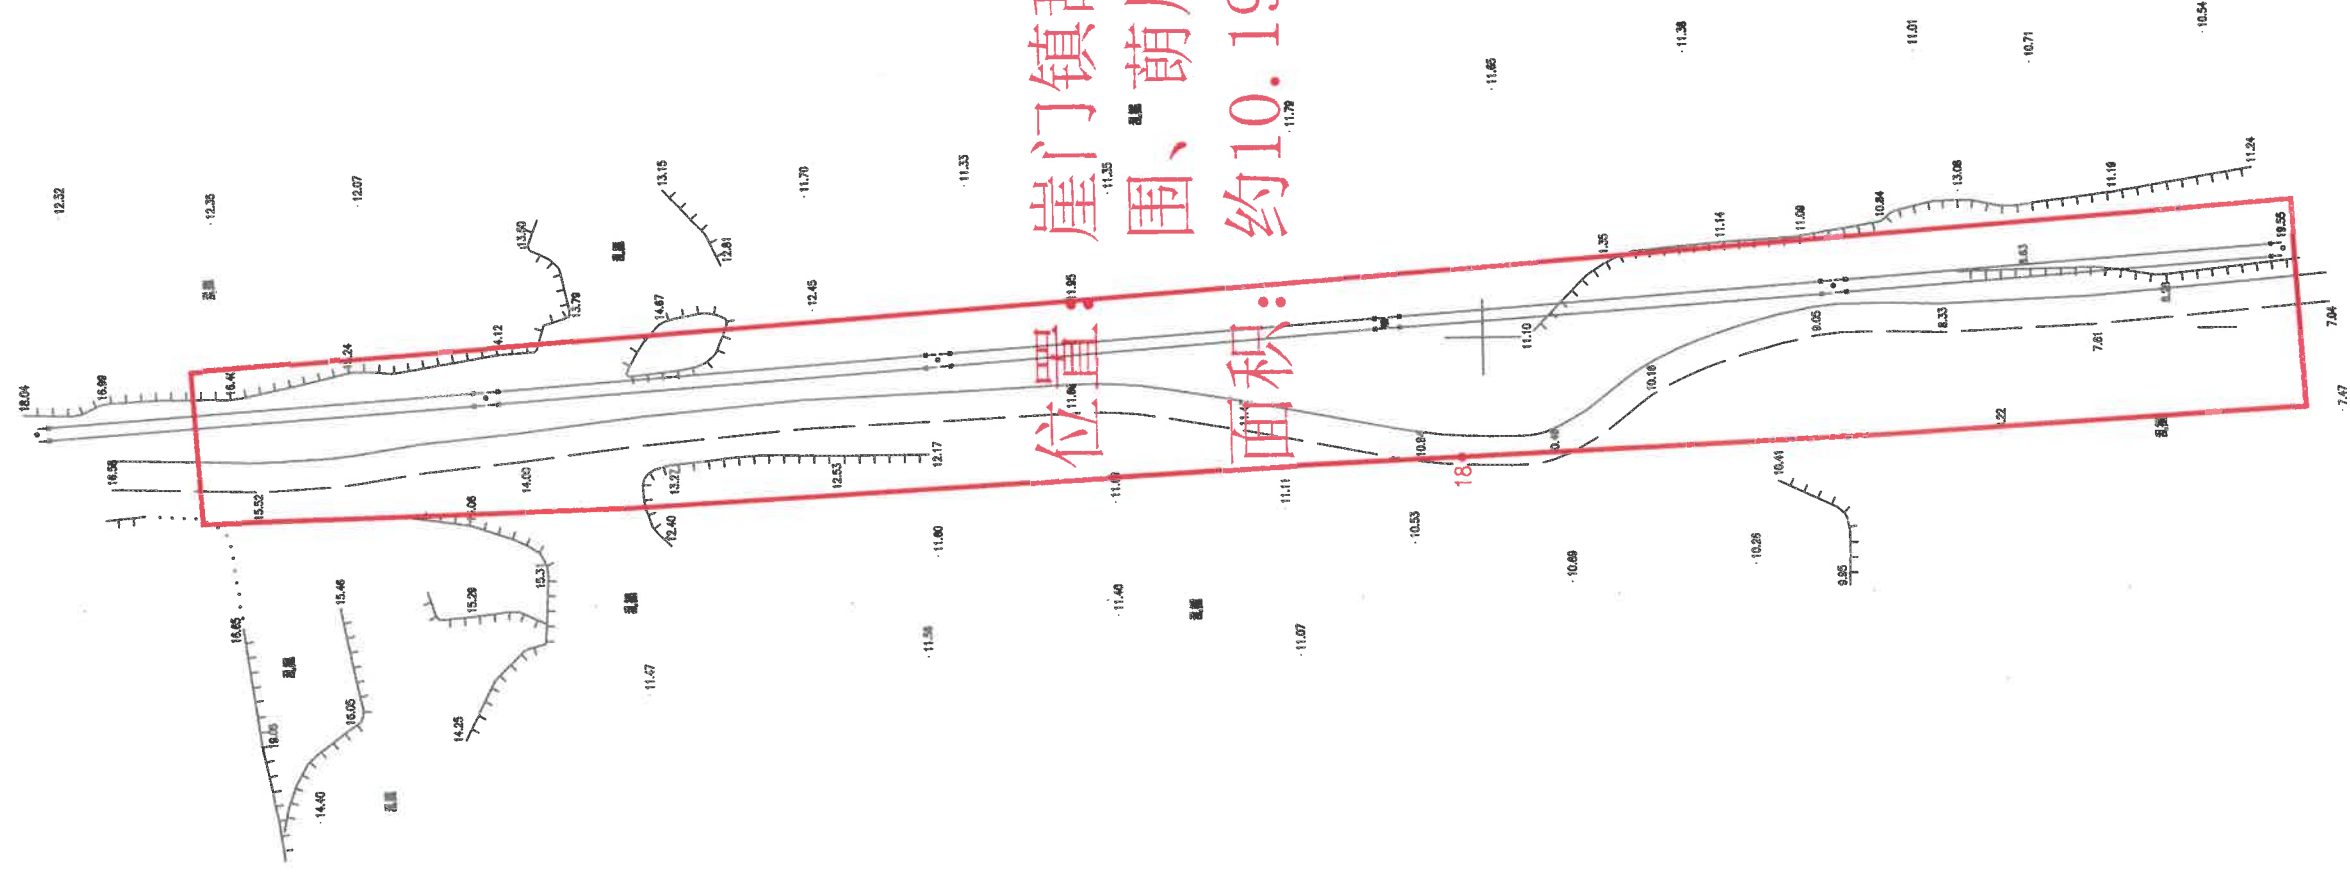


2019年1月数字化制图。
2000国家大地坐标系。

1:1000

绘图员: 胡林胜
检查员: 王龙飞

崖门镇甜水村地段预告图 (6-4)

单位: m, m²

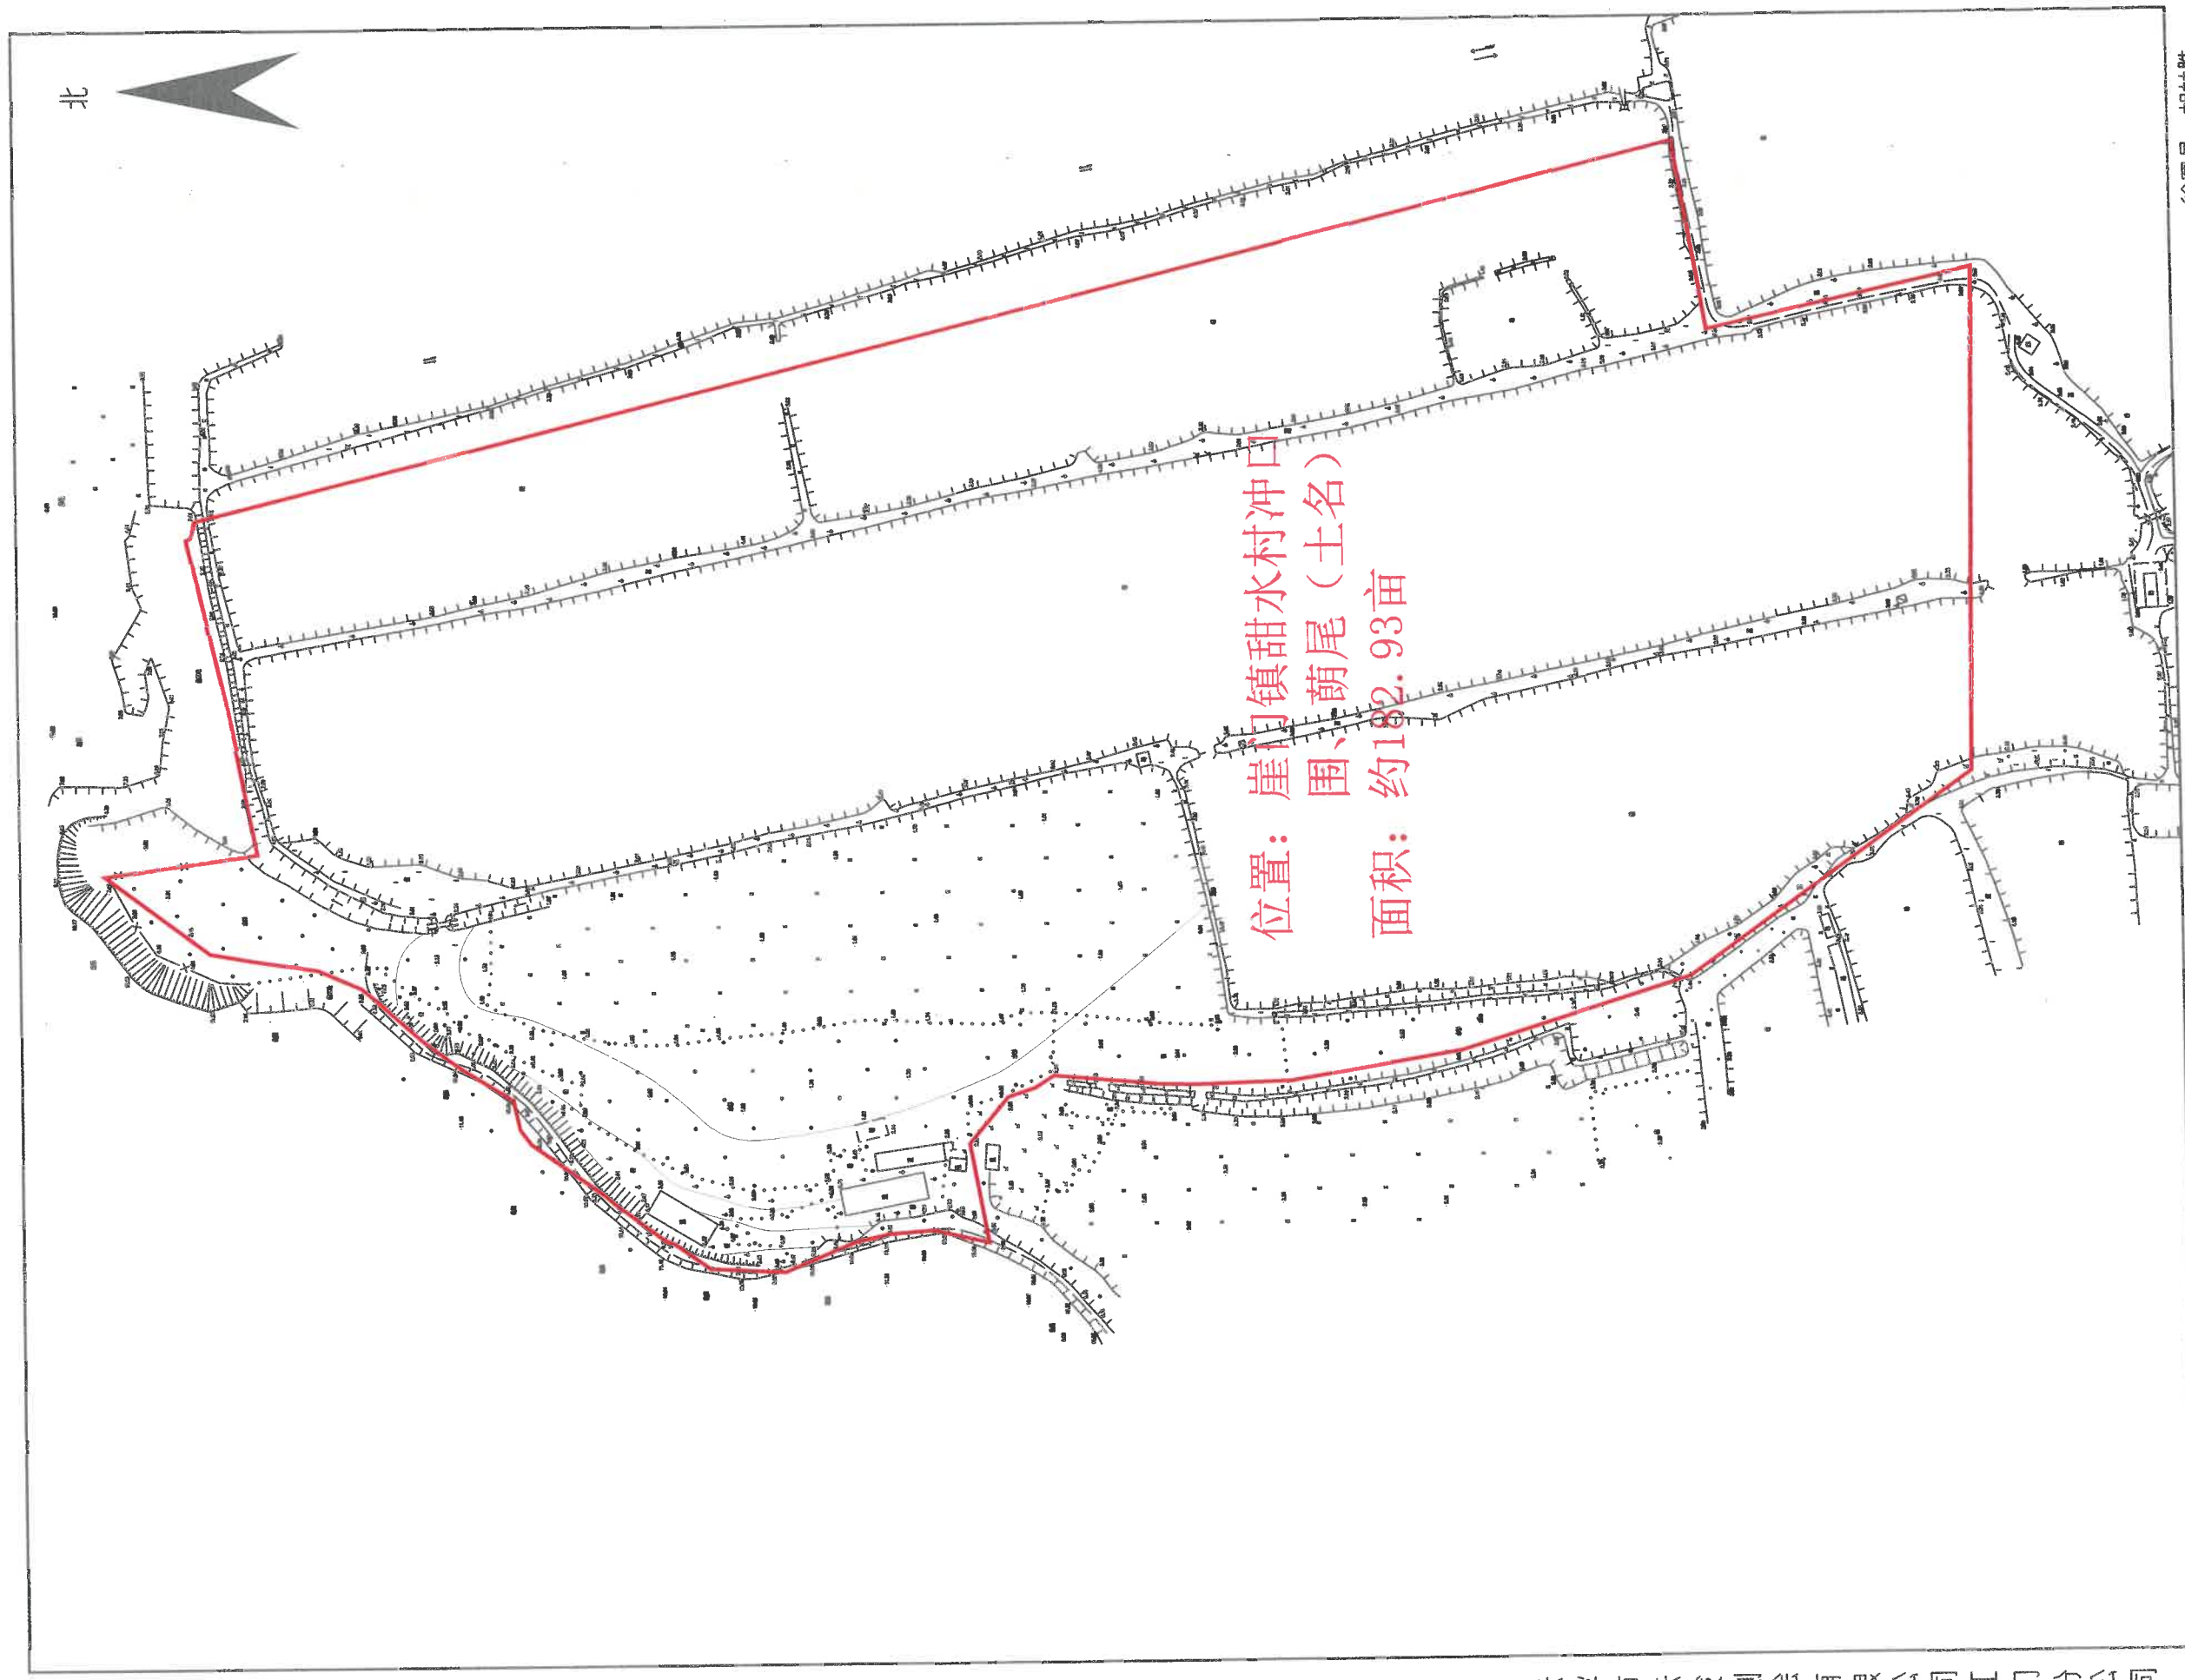


2019年1月数字化制图。
2000国家大地坐标系。

1:2000

绘图员: 胡林胜
检查员: 王龙飞

崖门镇甜水村地段预告图 (6-5)

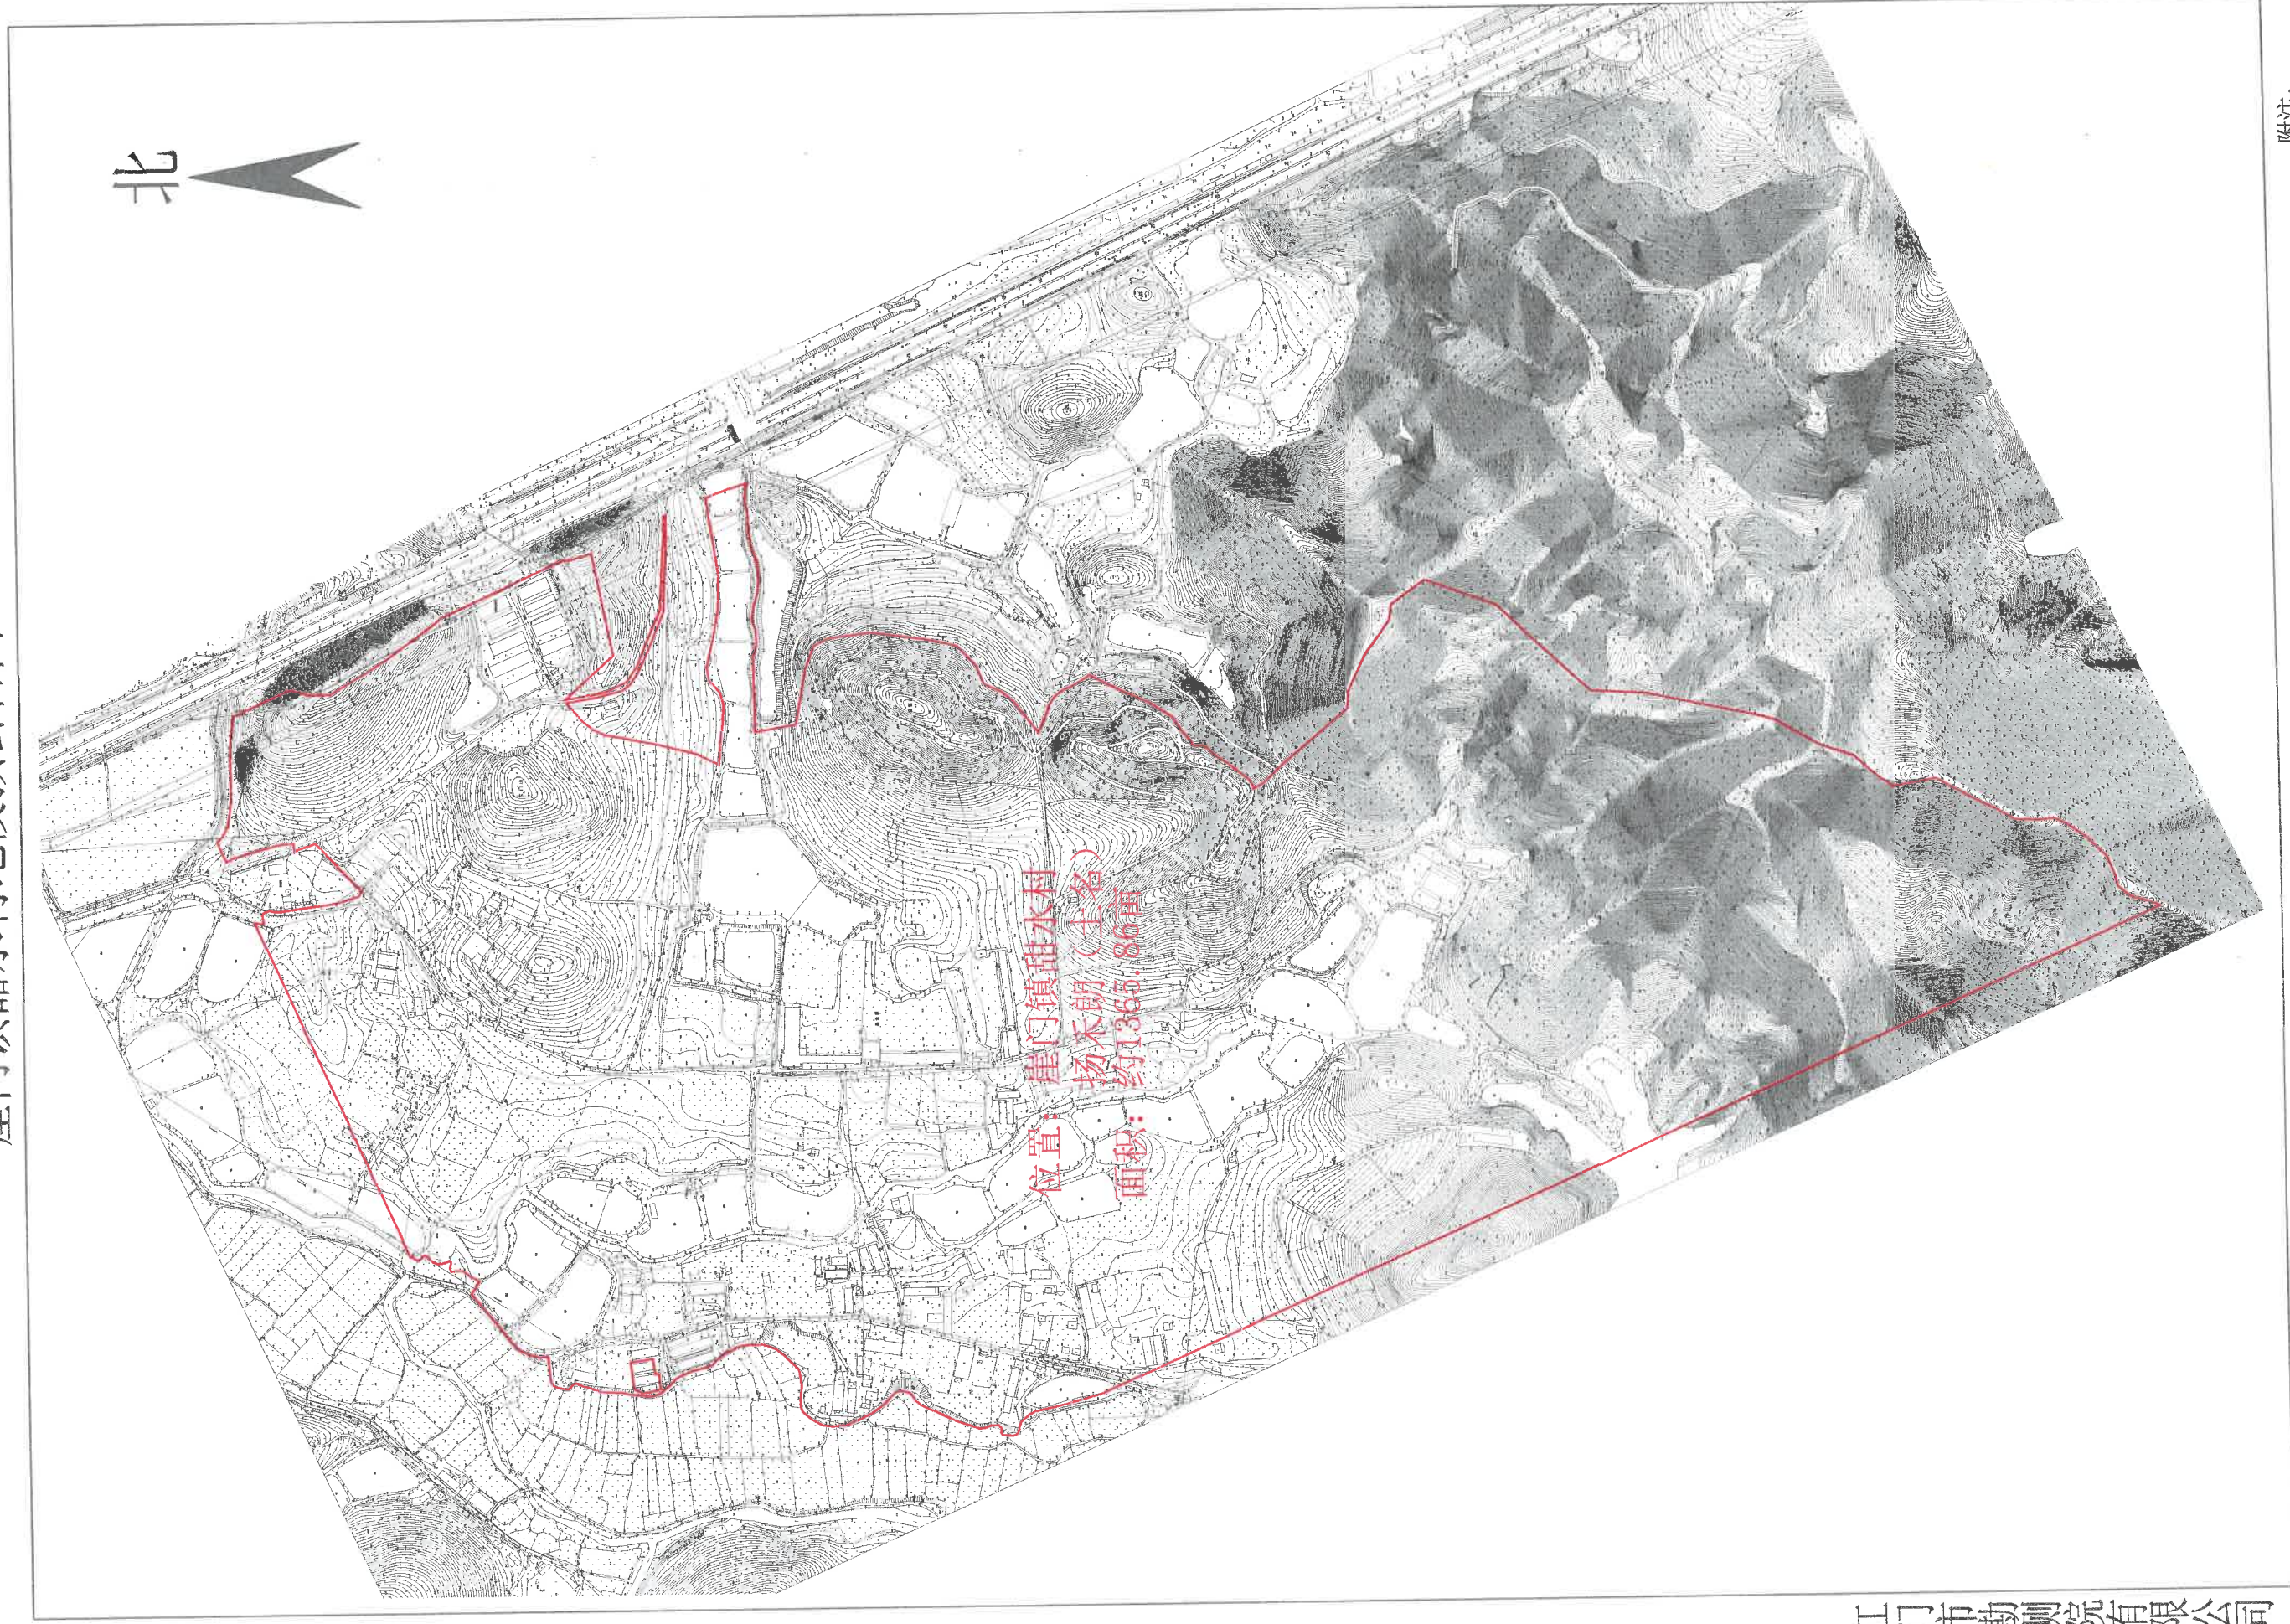

江门市勘测院有限公司

2017年9月数字化测图
2000国家大地坐标系(该图坐标由新会国土资源局转换)

1:6000

附注:

崖门镇甜水村地段预公告图 (6-6)



位置：崖门镇甜水村
办塘（土名）
面积：约421.14亩

江门市勘测院有限公司

2017年9月数字化测图
2000国家大地坐标系(该图坐标由新会国土资源局转换)

1:4000

附注：