


崖门镇田南村预公告图

单位: m.m²

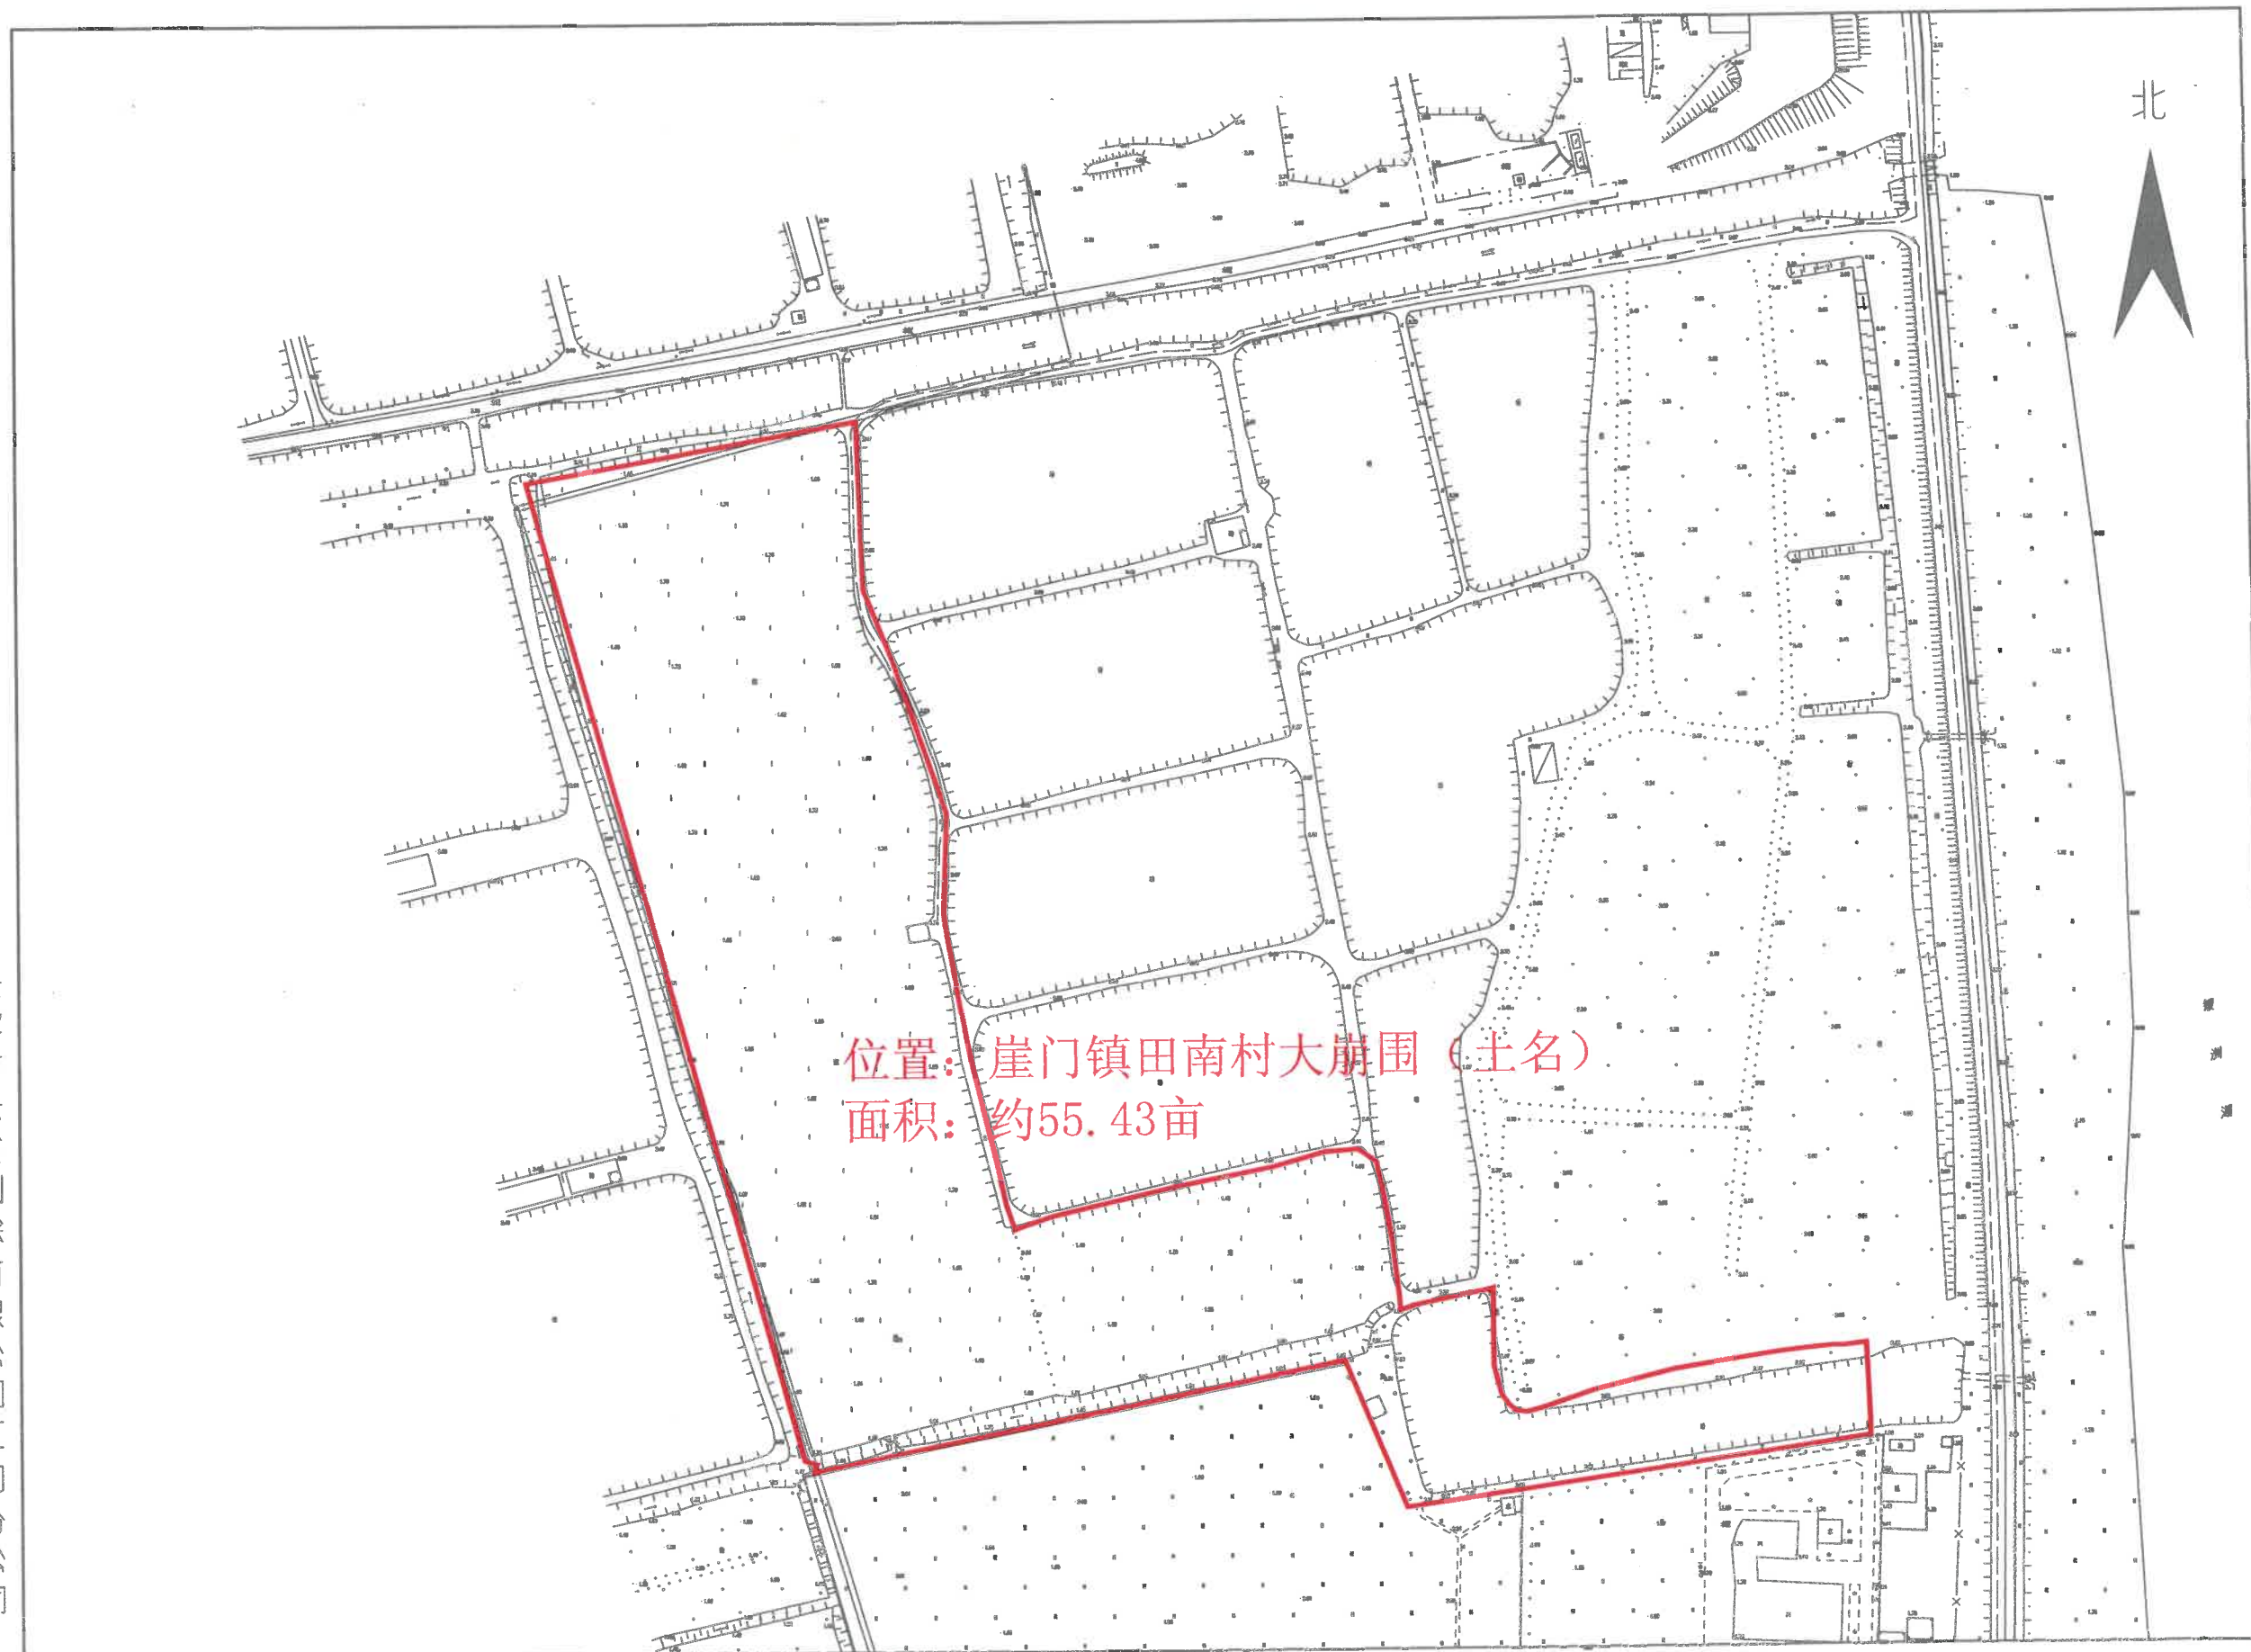

云浮市云发测绘有限公司江门分公司

2018年06月数字化制图
2000国家大地坐标系

1:2000

绘图员: 胡林胜
检查员: 王龙飞