


古井镇官冲村青草塘、读书坪

单位: m, m²

北

A=139438平方米

江门市新会规划勘测院

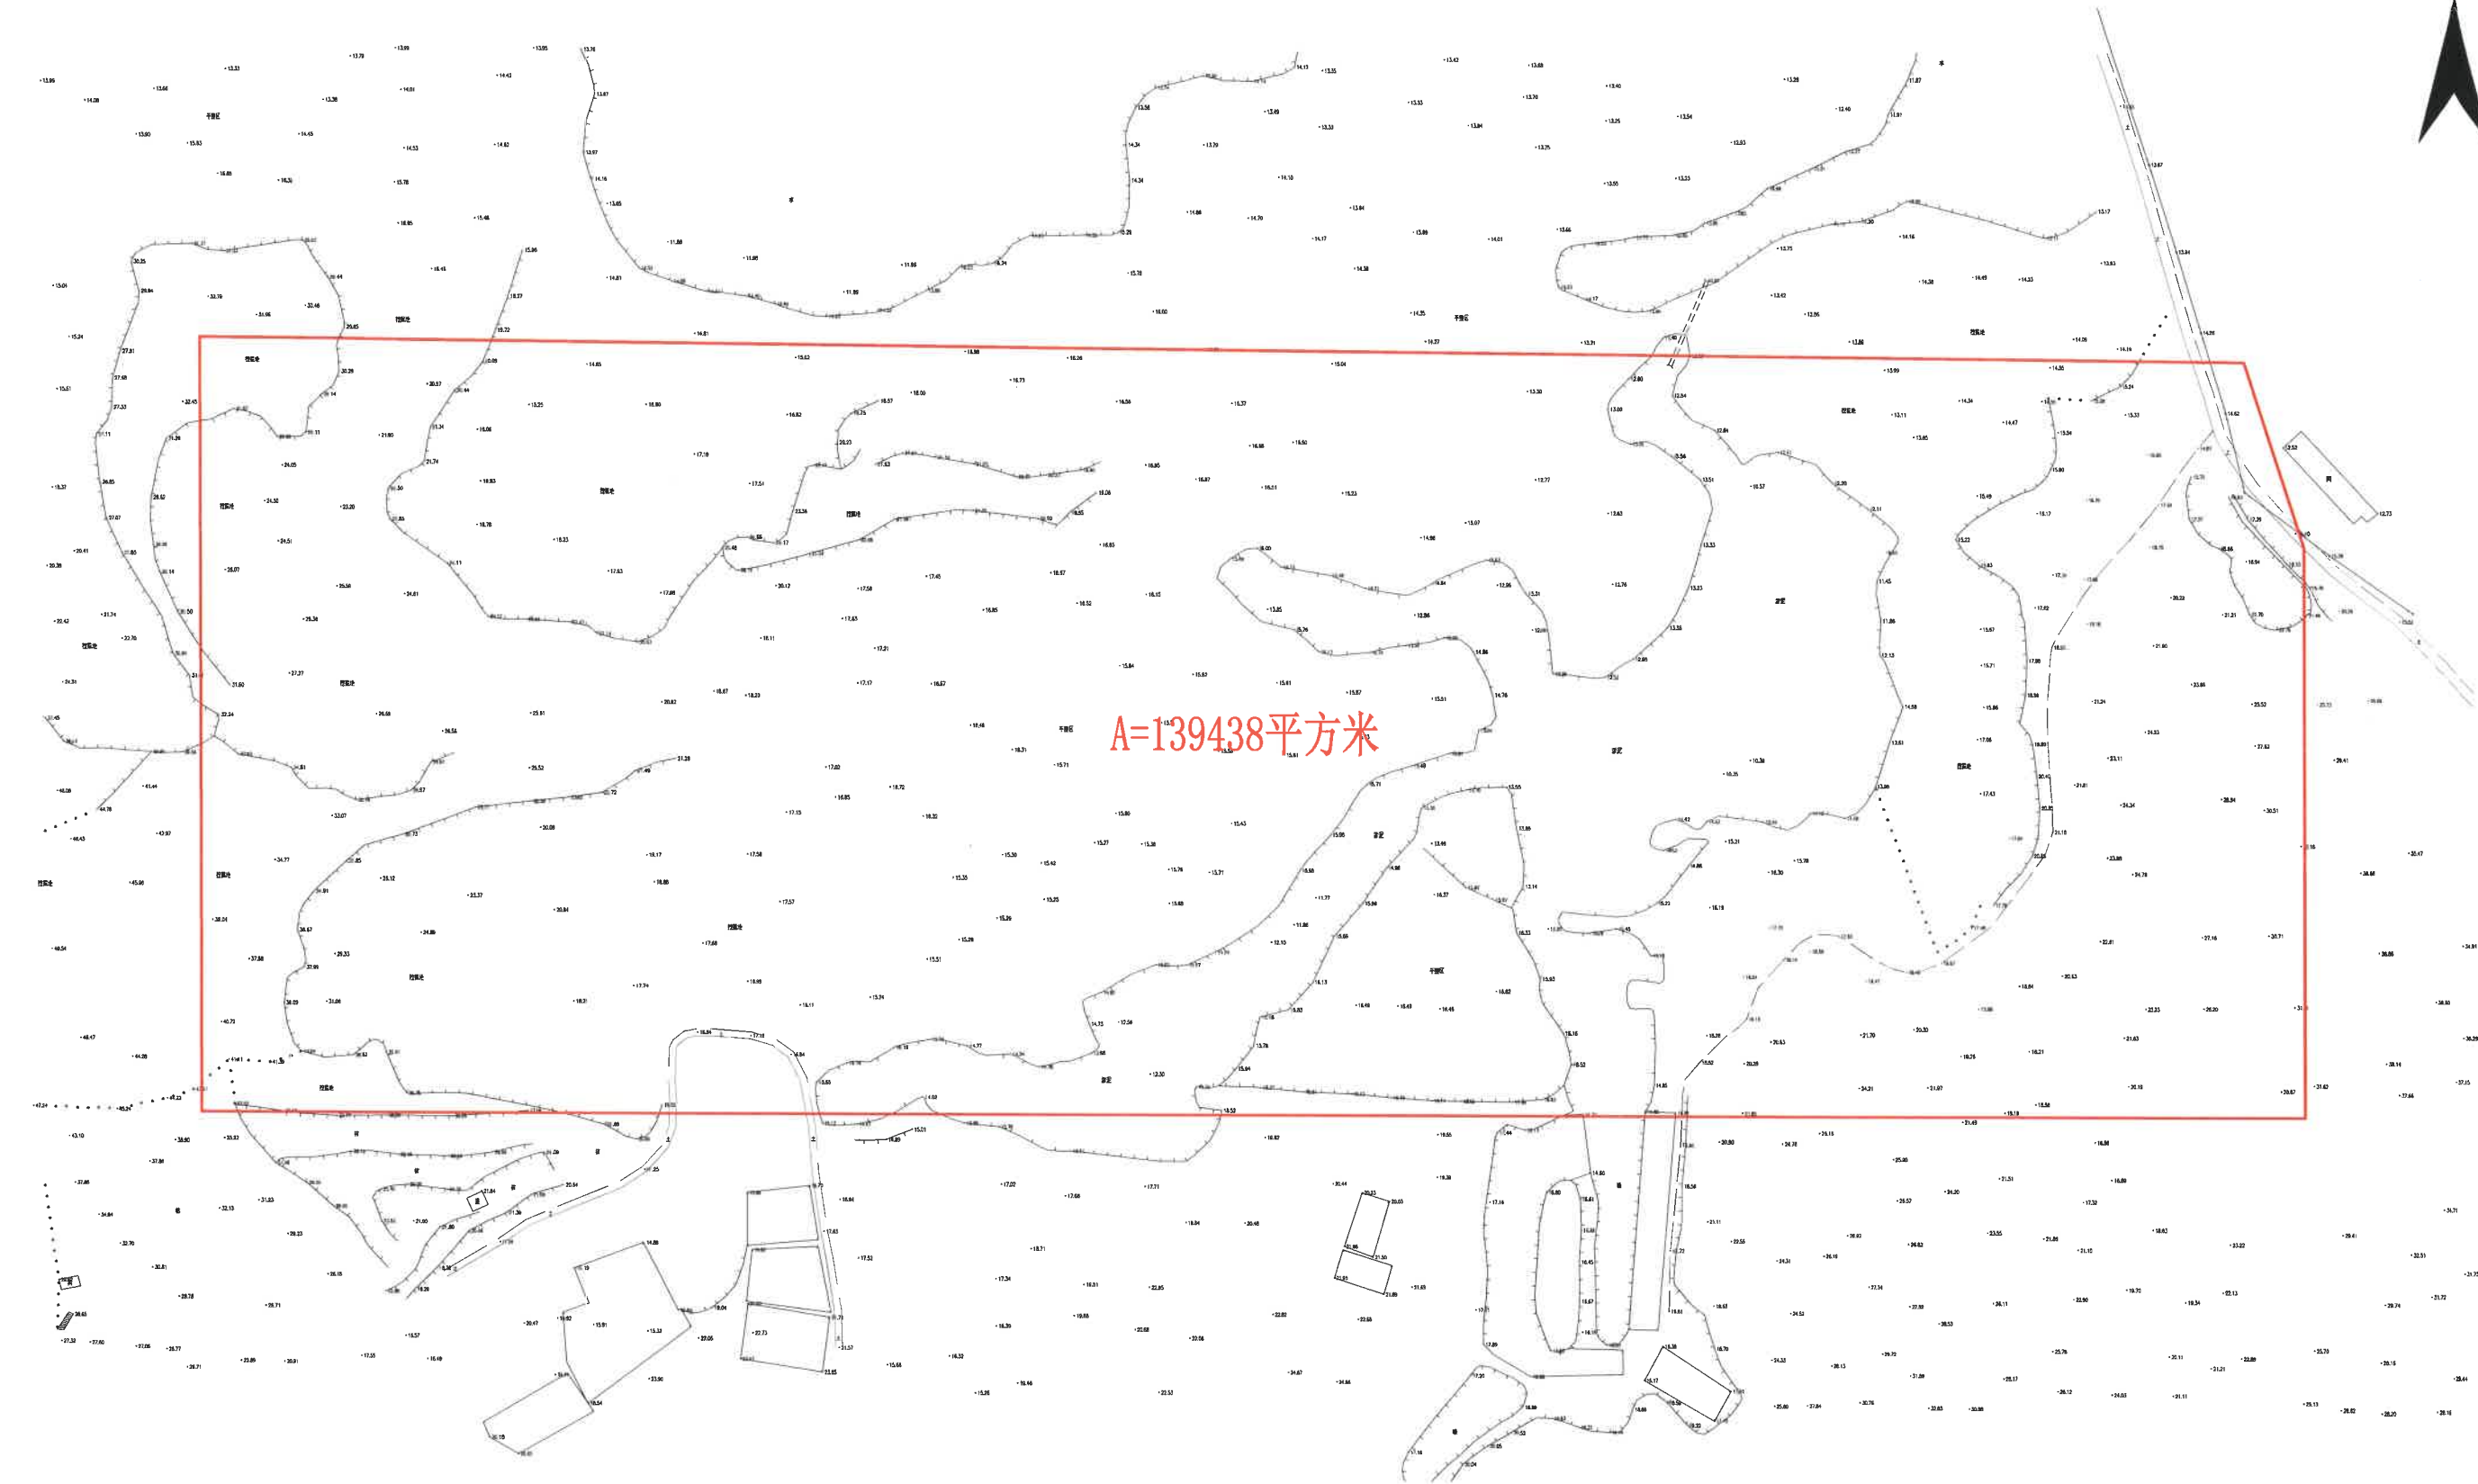

2018年8月数字化制图。
2000国家大地坐标系。

1:2000

绘图员: 张启阳
检查员: 陈才坤