



# 东甲经济联合社征地公告示意图（2016. 17批次）

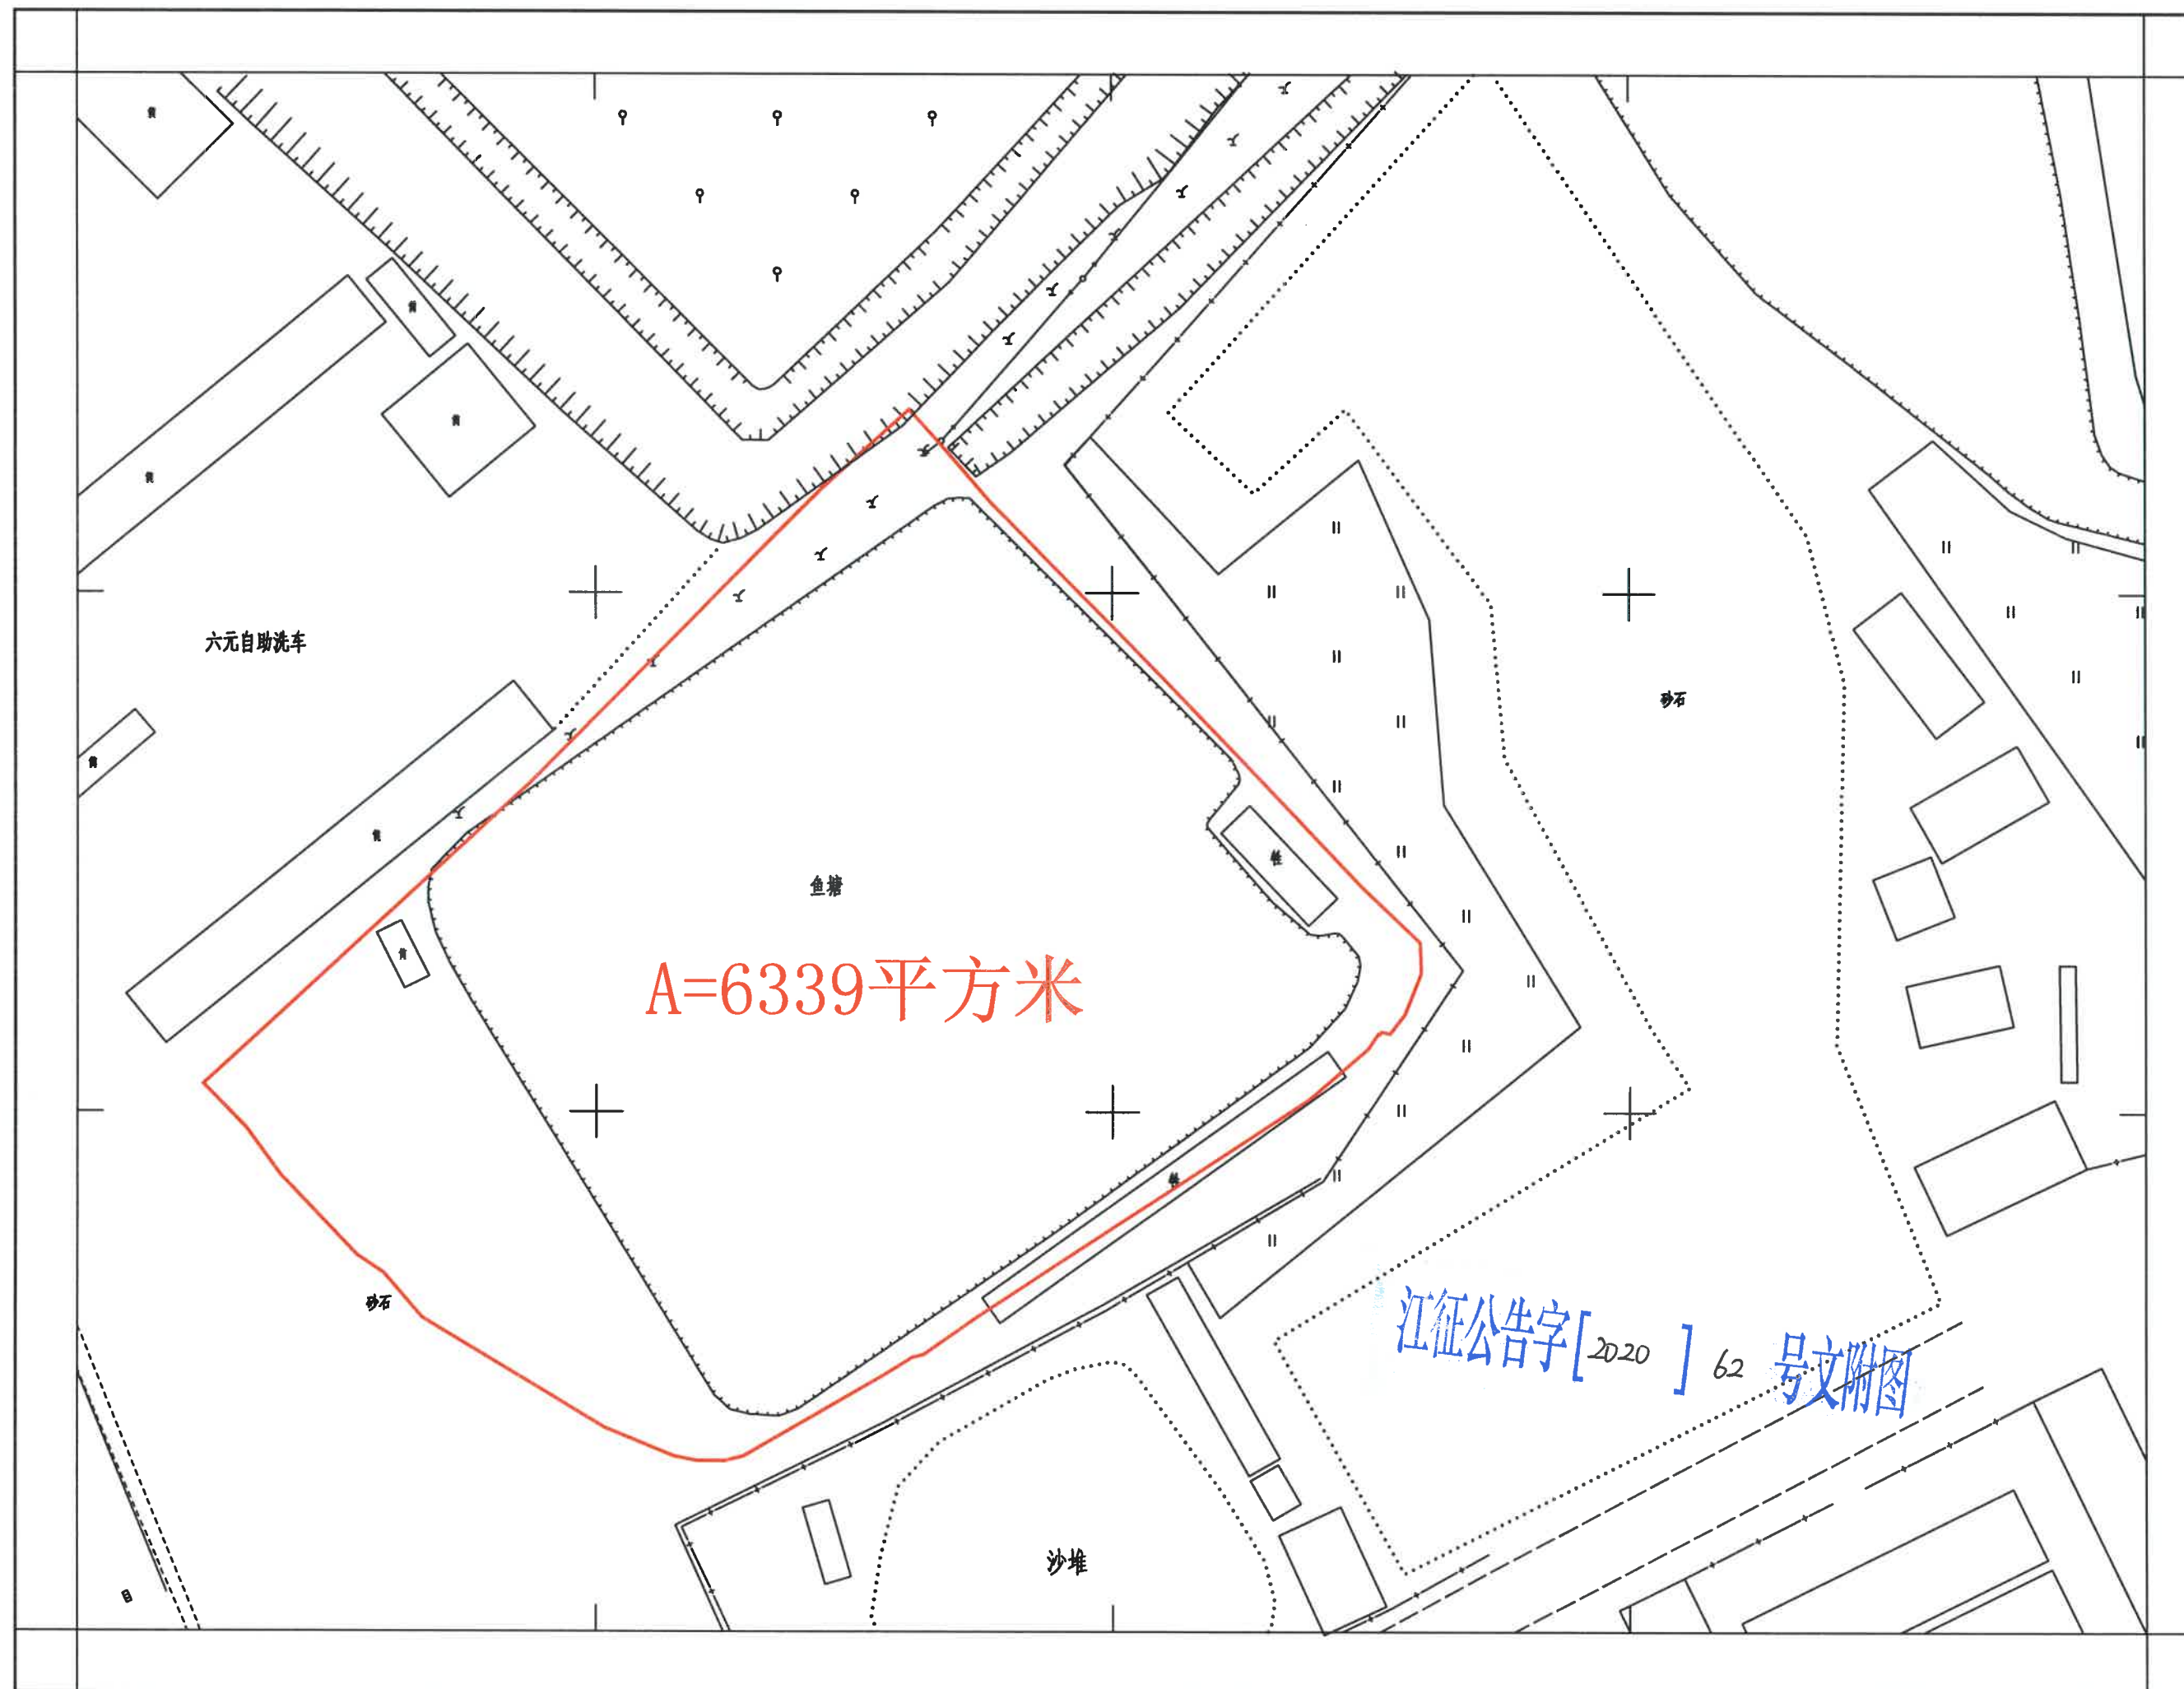

# 东甲第六经济合作社地块公告示意图

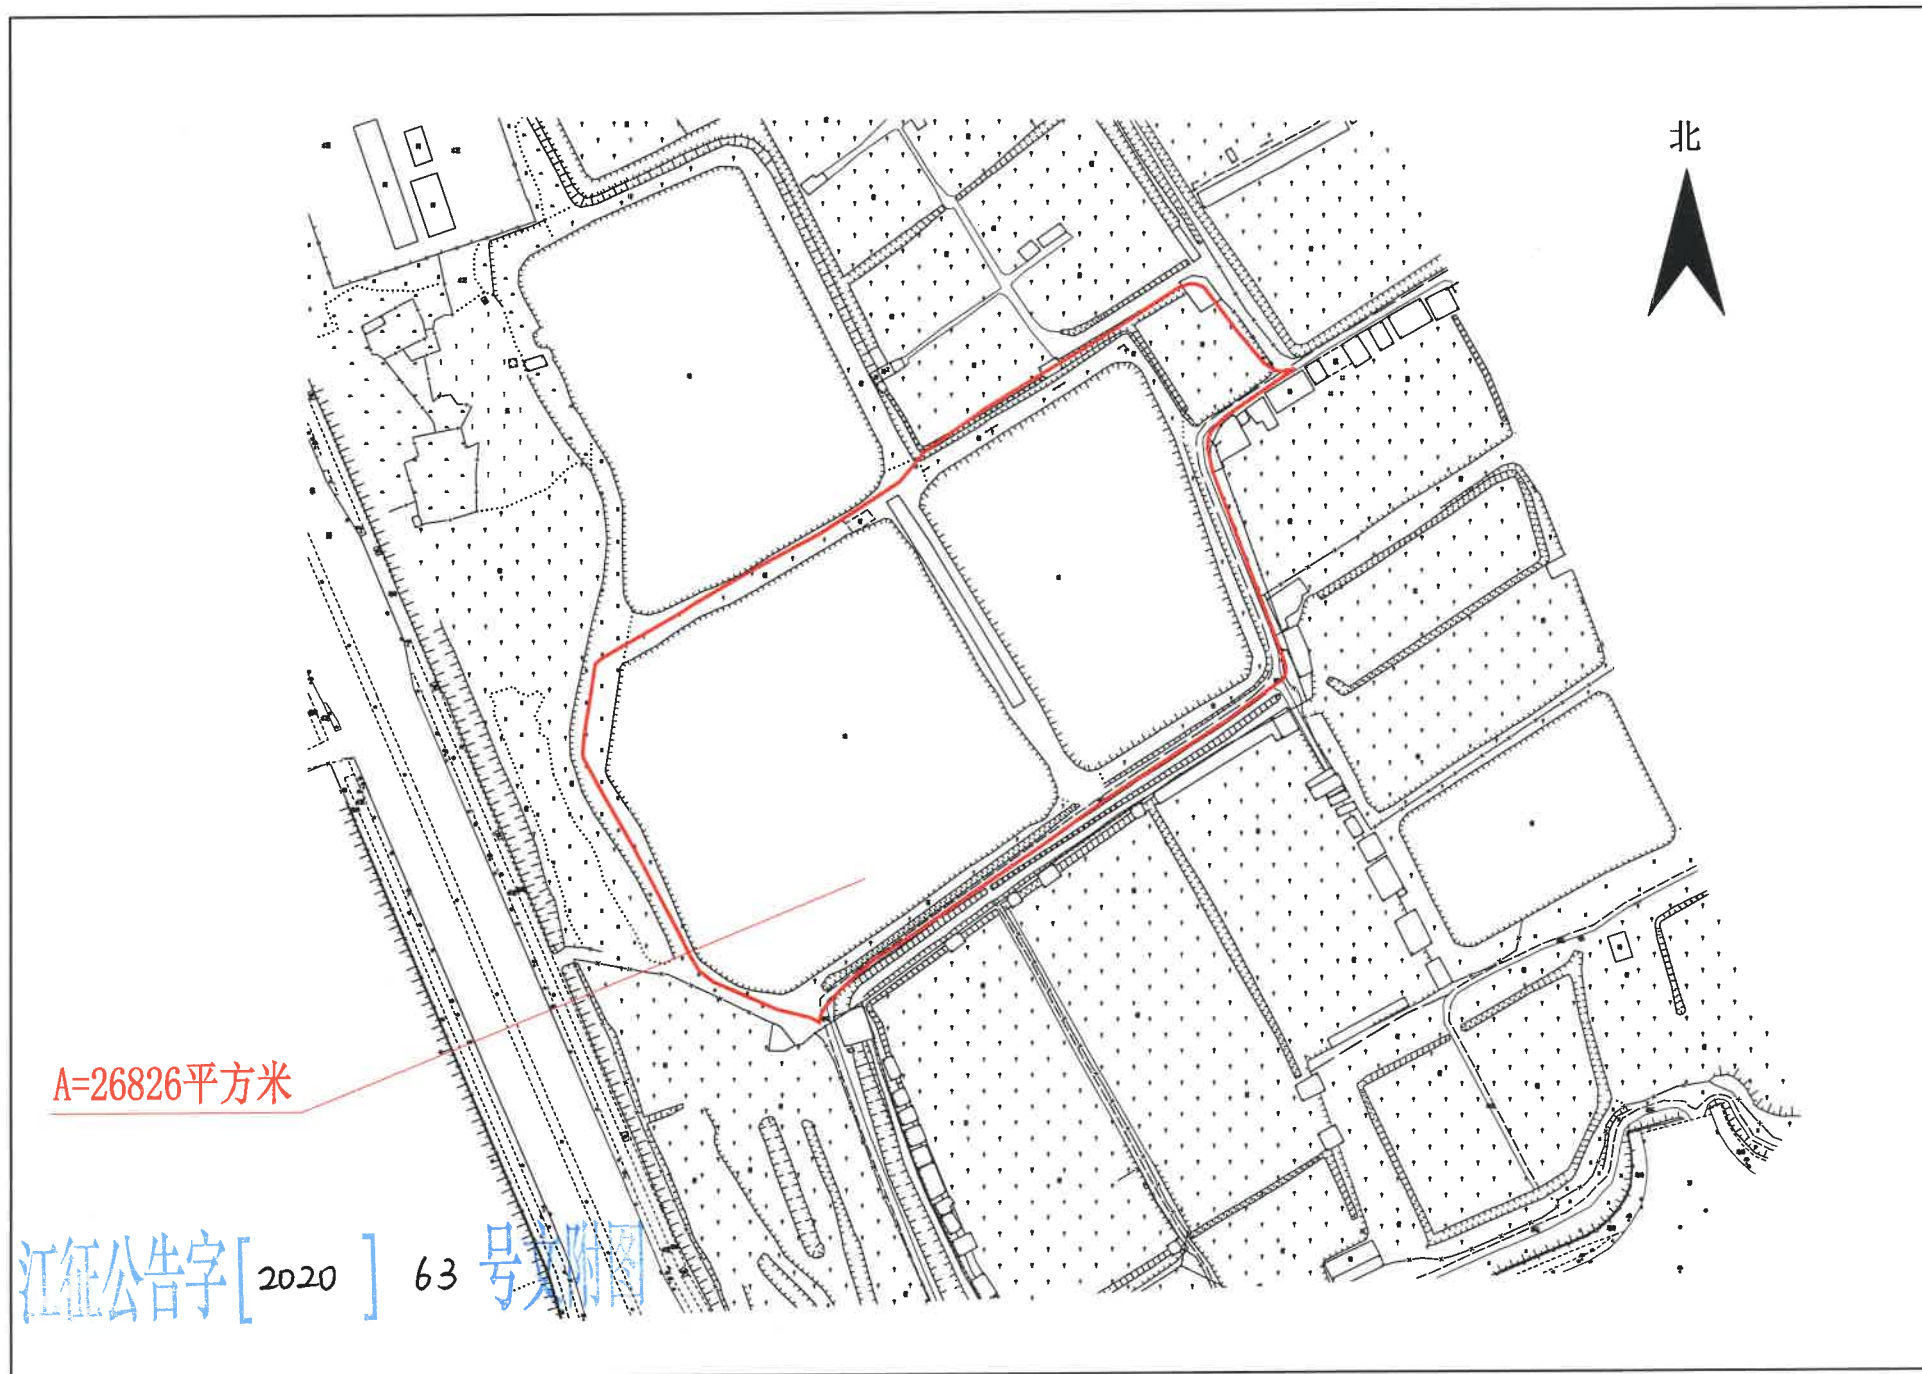

# 东甲第七经济合作社地块公告示意图



江德公告字[ 2020 ] 64 号文附图

1:2500

新会大道东




江征公告字[2020] 65 号文附图

东甲第五、六、七、十六经济合作社征地公告示意图（2016. 17批次）

A总=20099平方米

A=19534平方米

A=565平方米

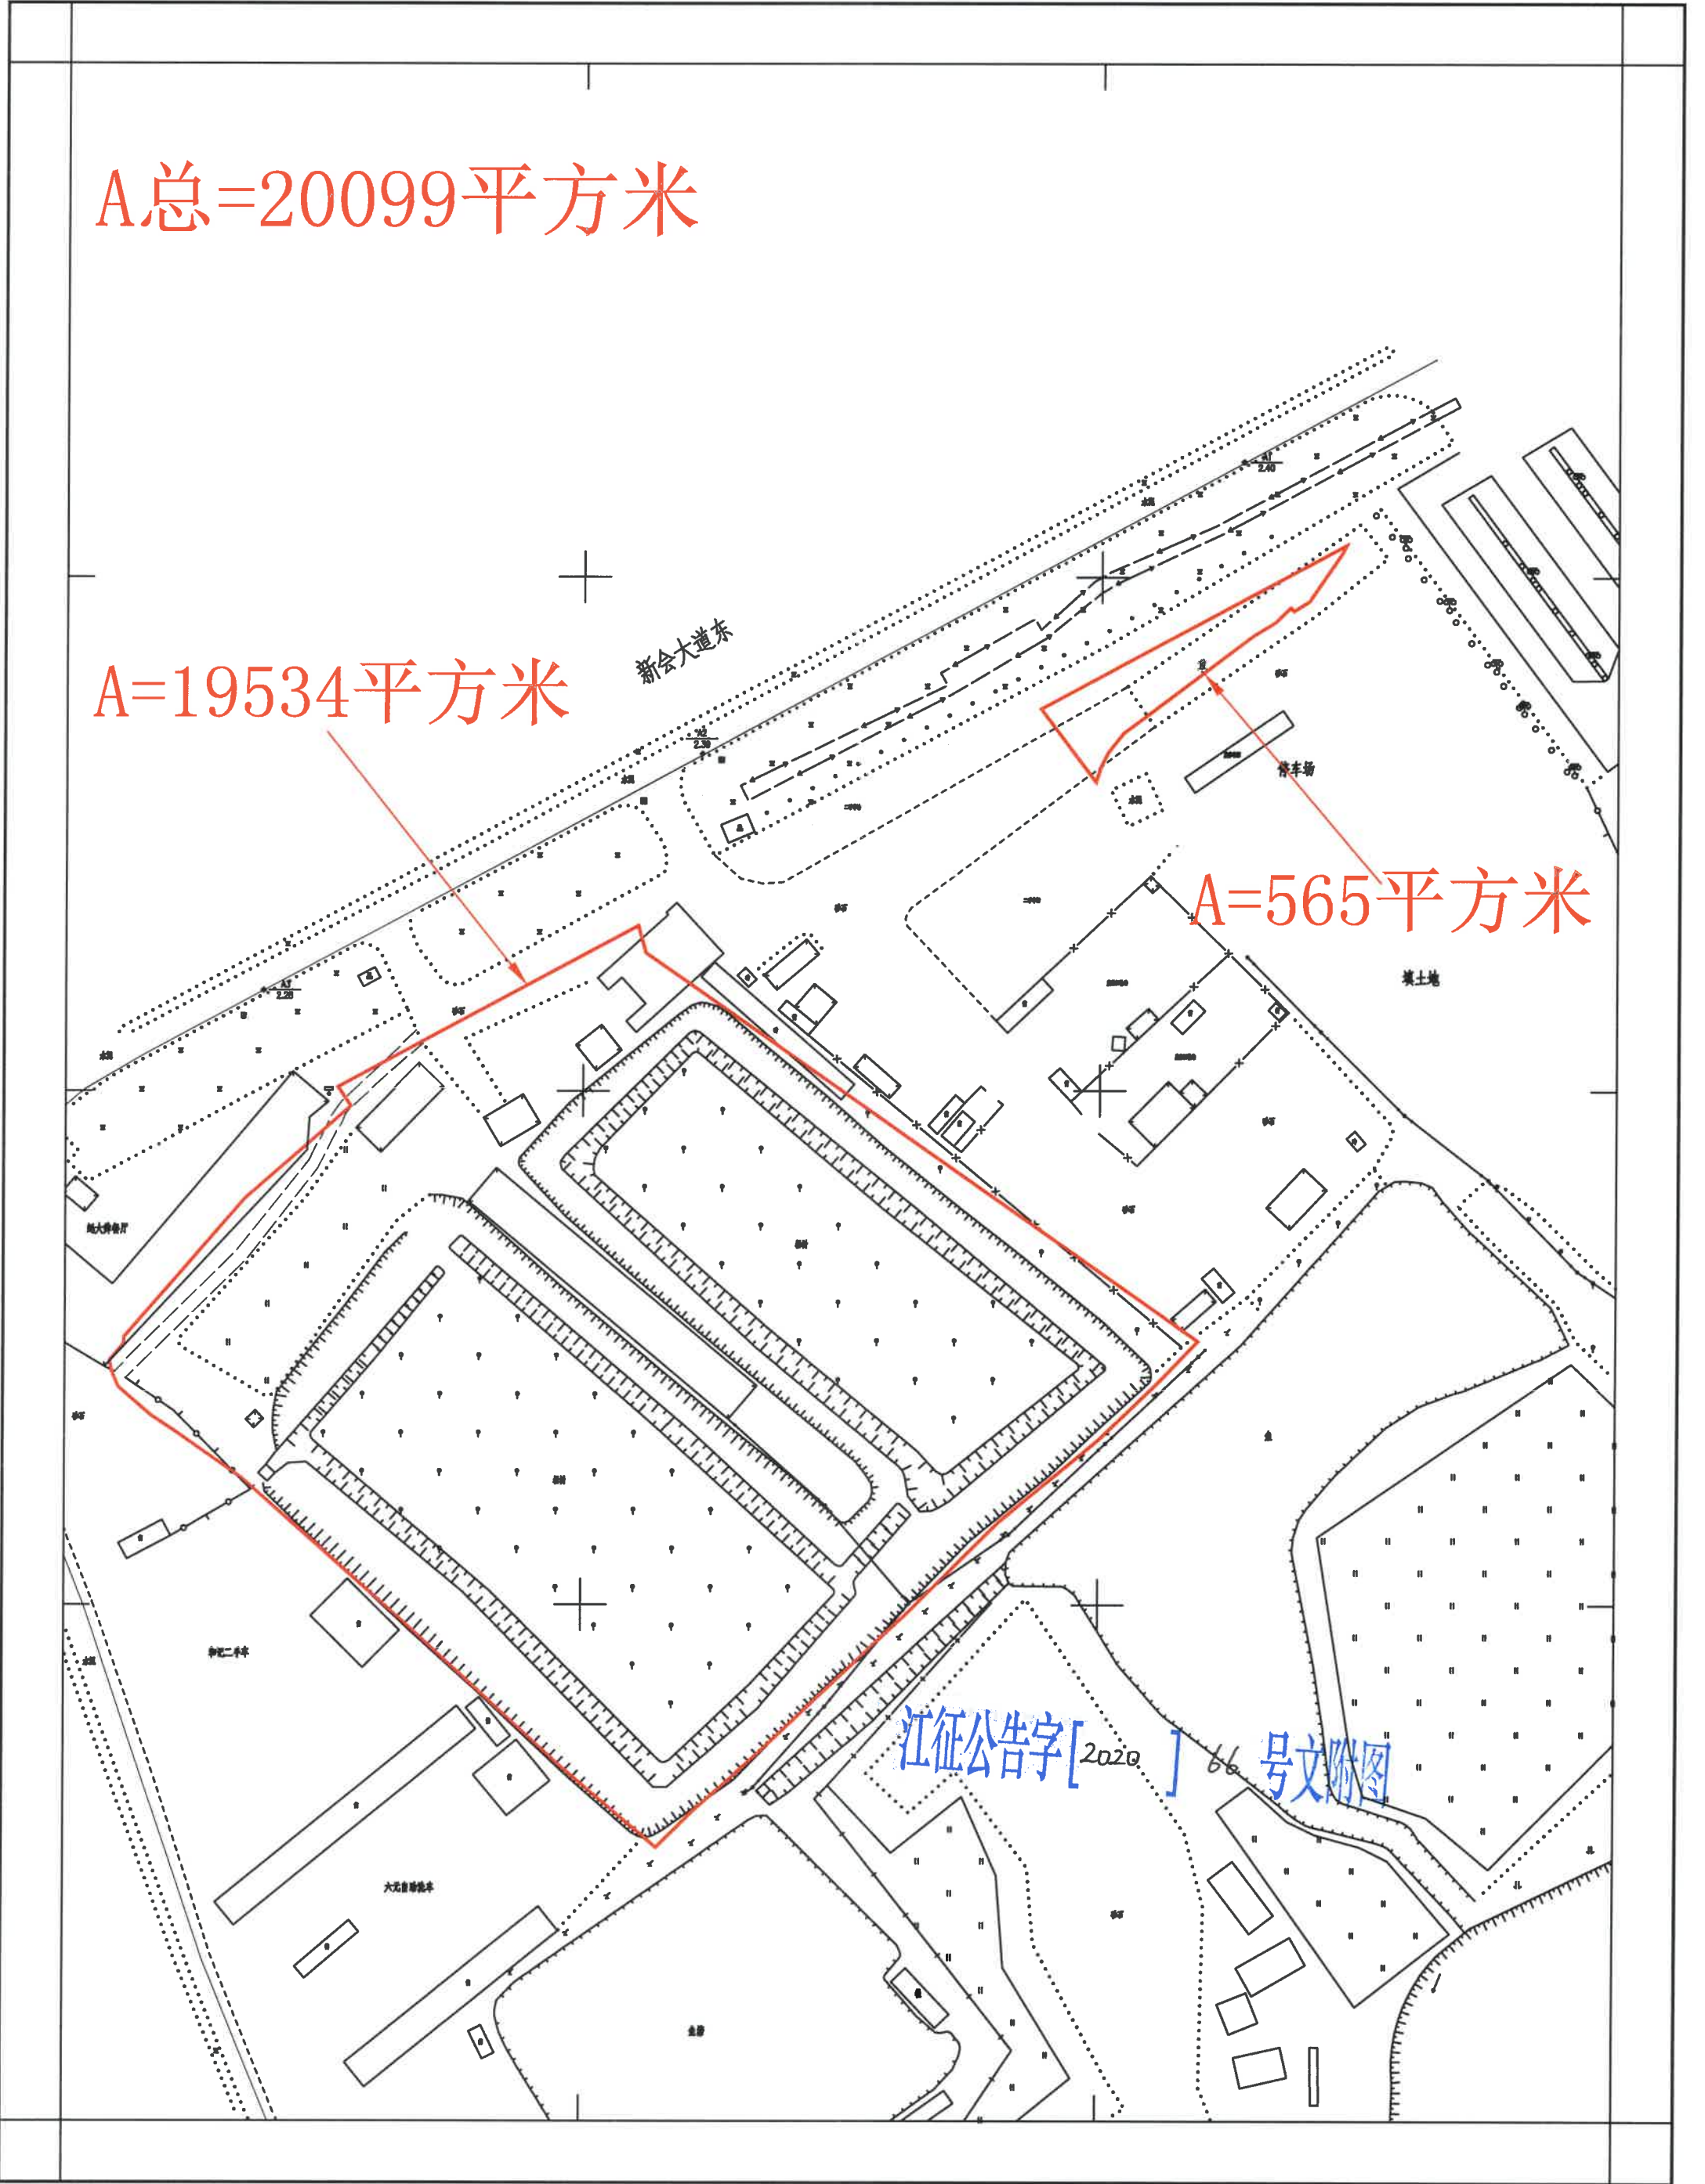

江征公告字[2020] 66 号文附图

西甲经济联合社经济联合社(2016.17批次)

A总=1107平方米

A=133平方米

A=212平方米

A=690平方米


A=65平方米

A=6平方米


A=1平方米

江征公告字[2020] 67 号文附图


# 西甲第一经济合作社、西甲经济联合社地块公告示意图

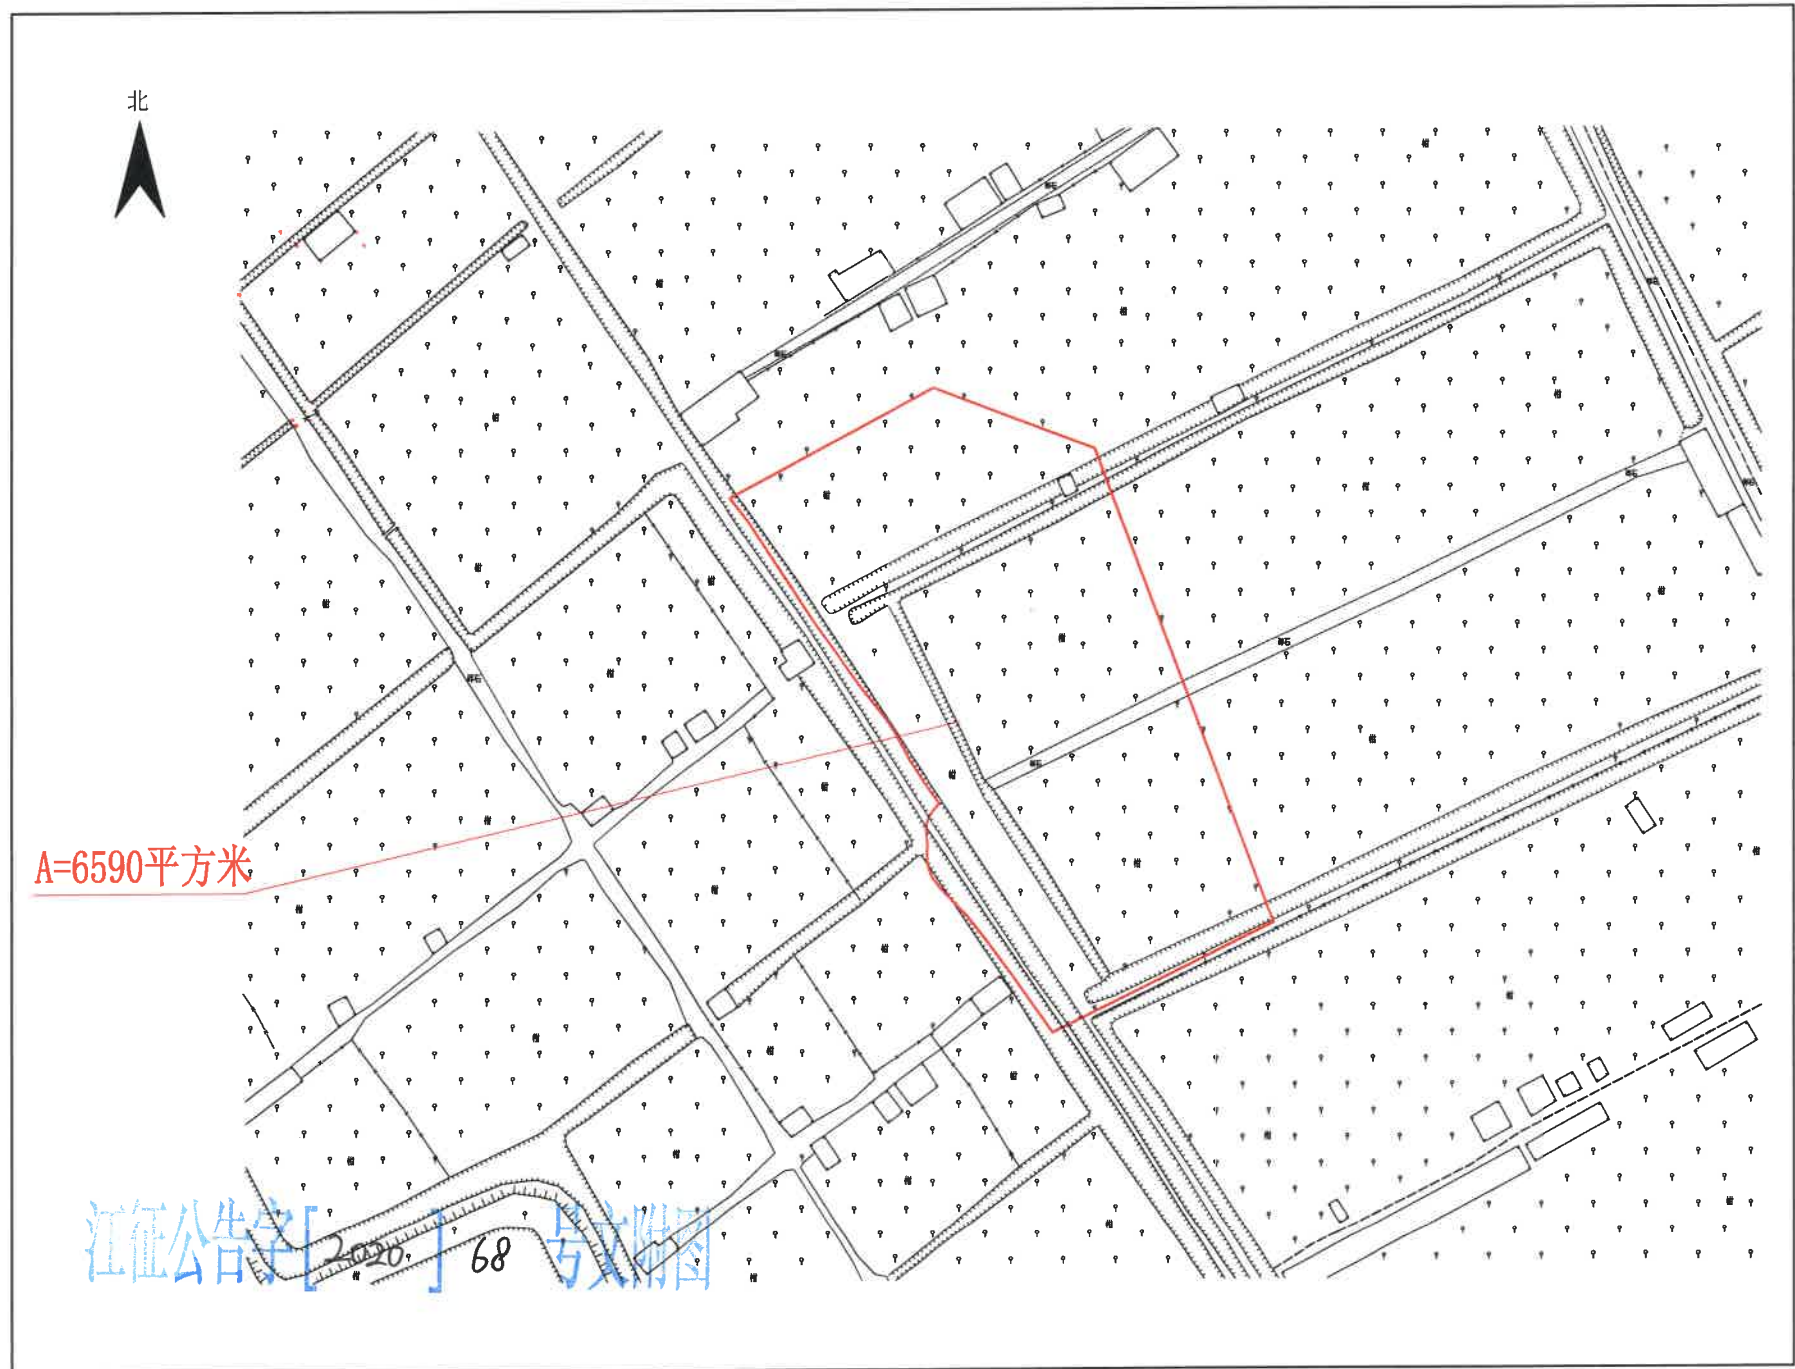

西甲第二经济合作社、西甲经济联合社地块公告示意图

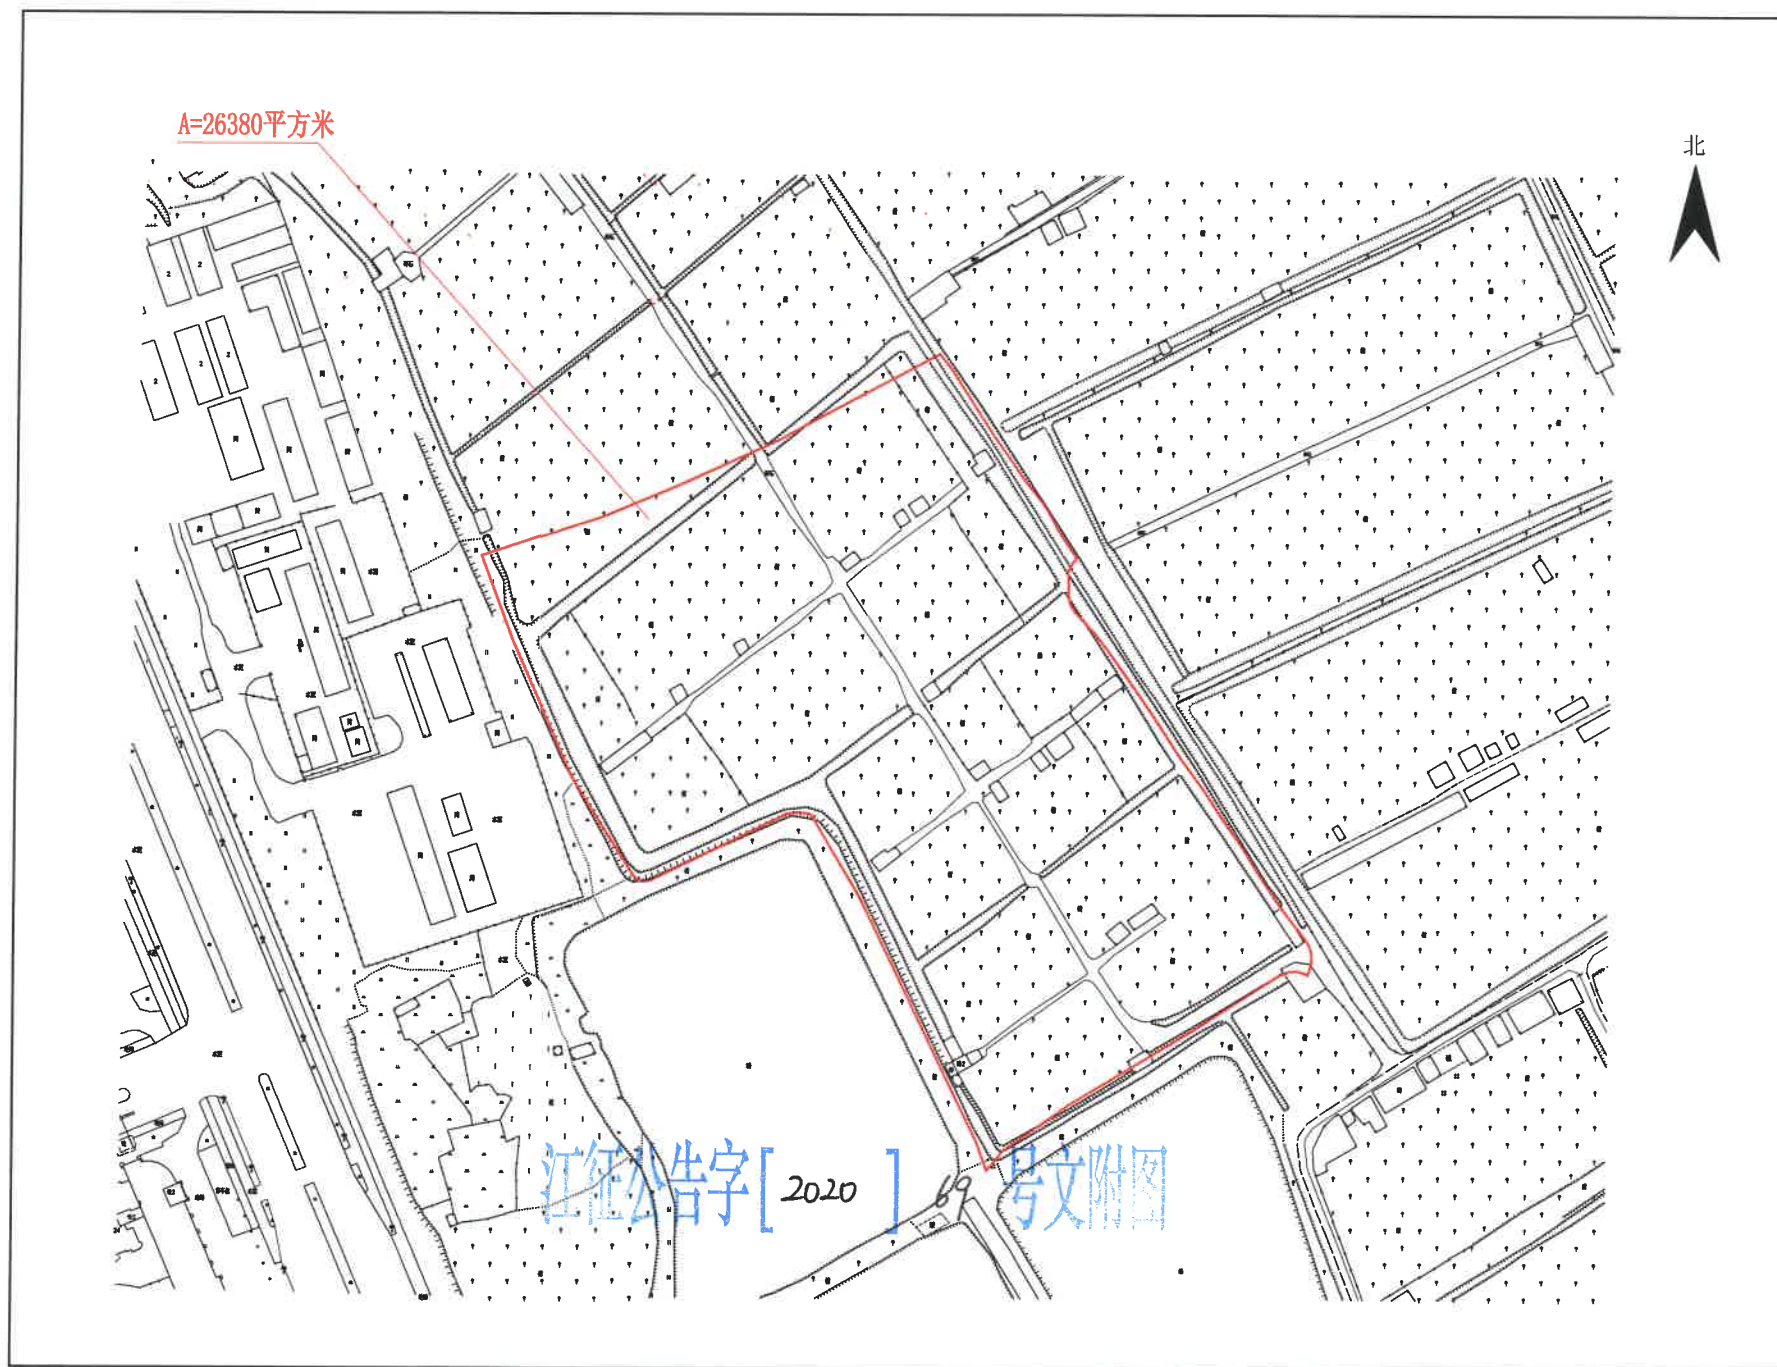

西甲第三经济合作社、经济联合社征地公告示意图（2016.17批次）

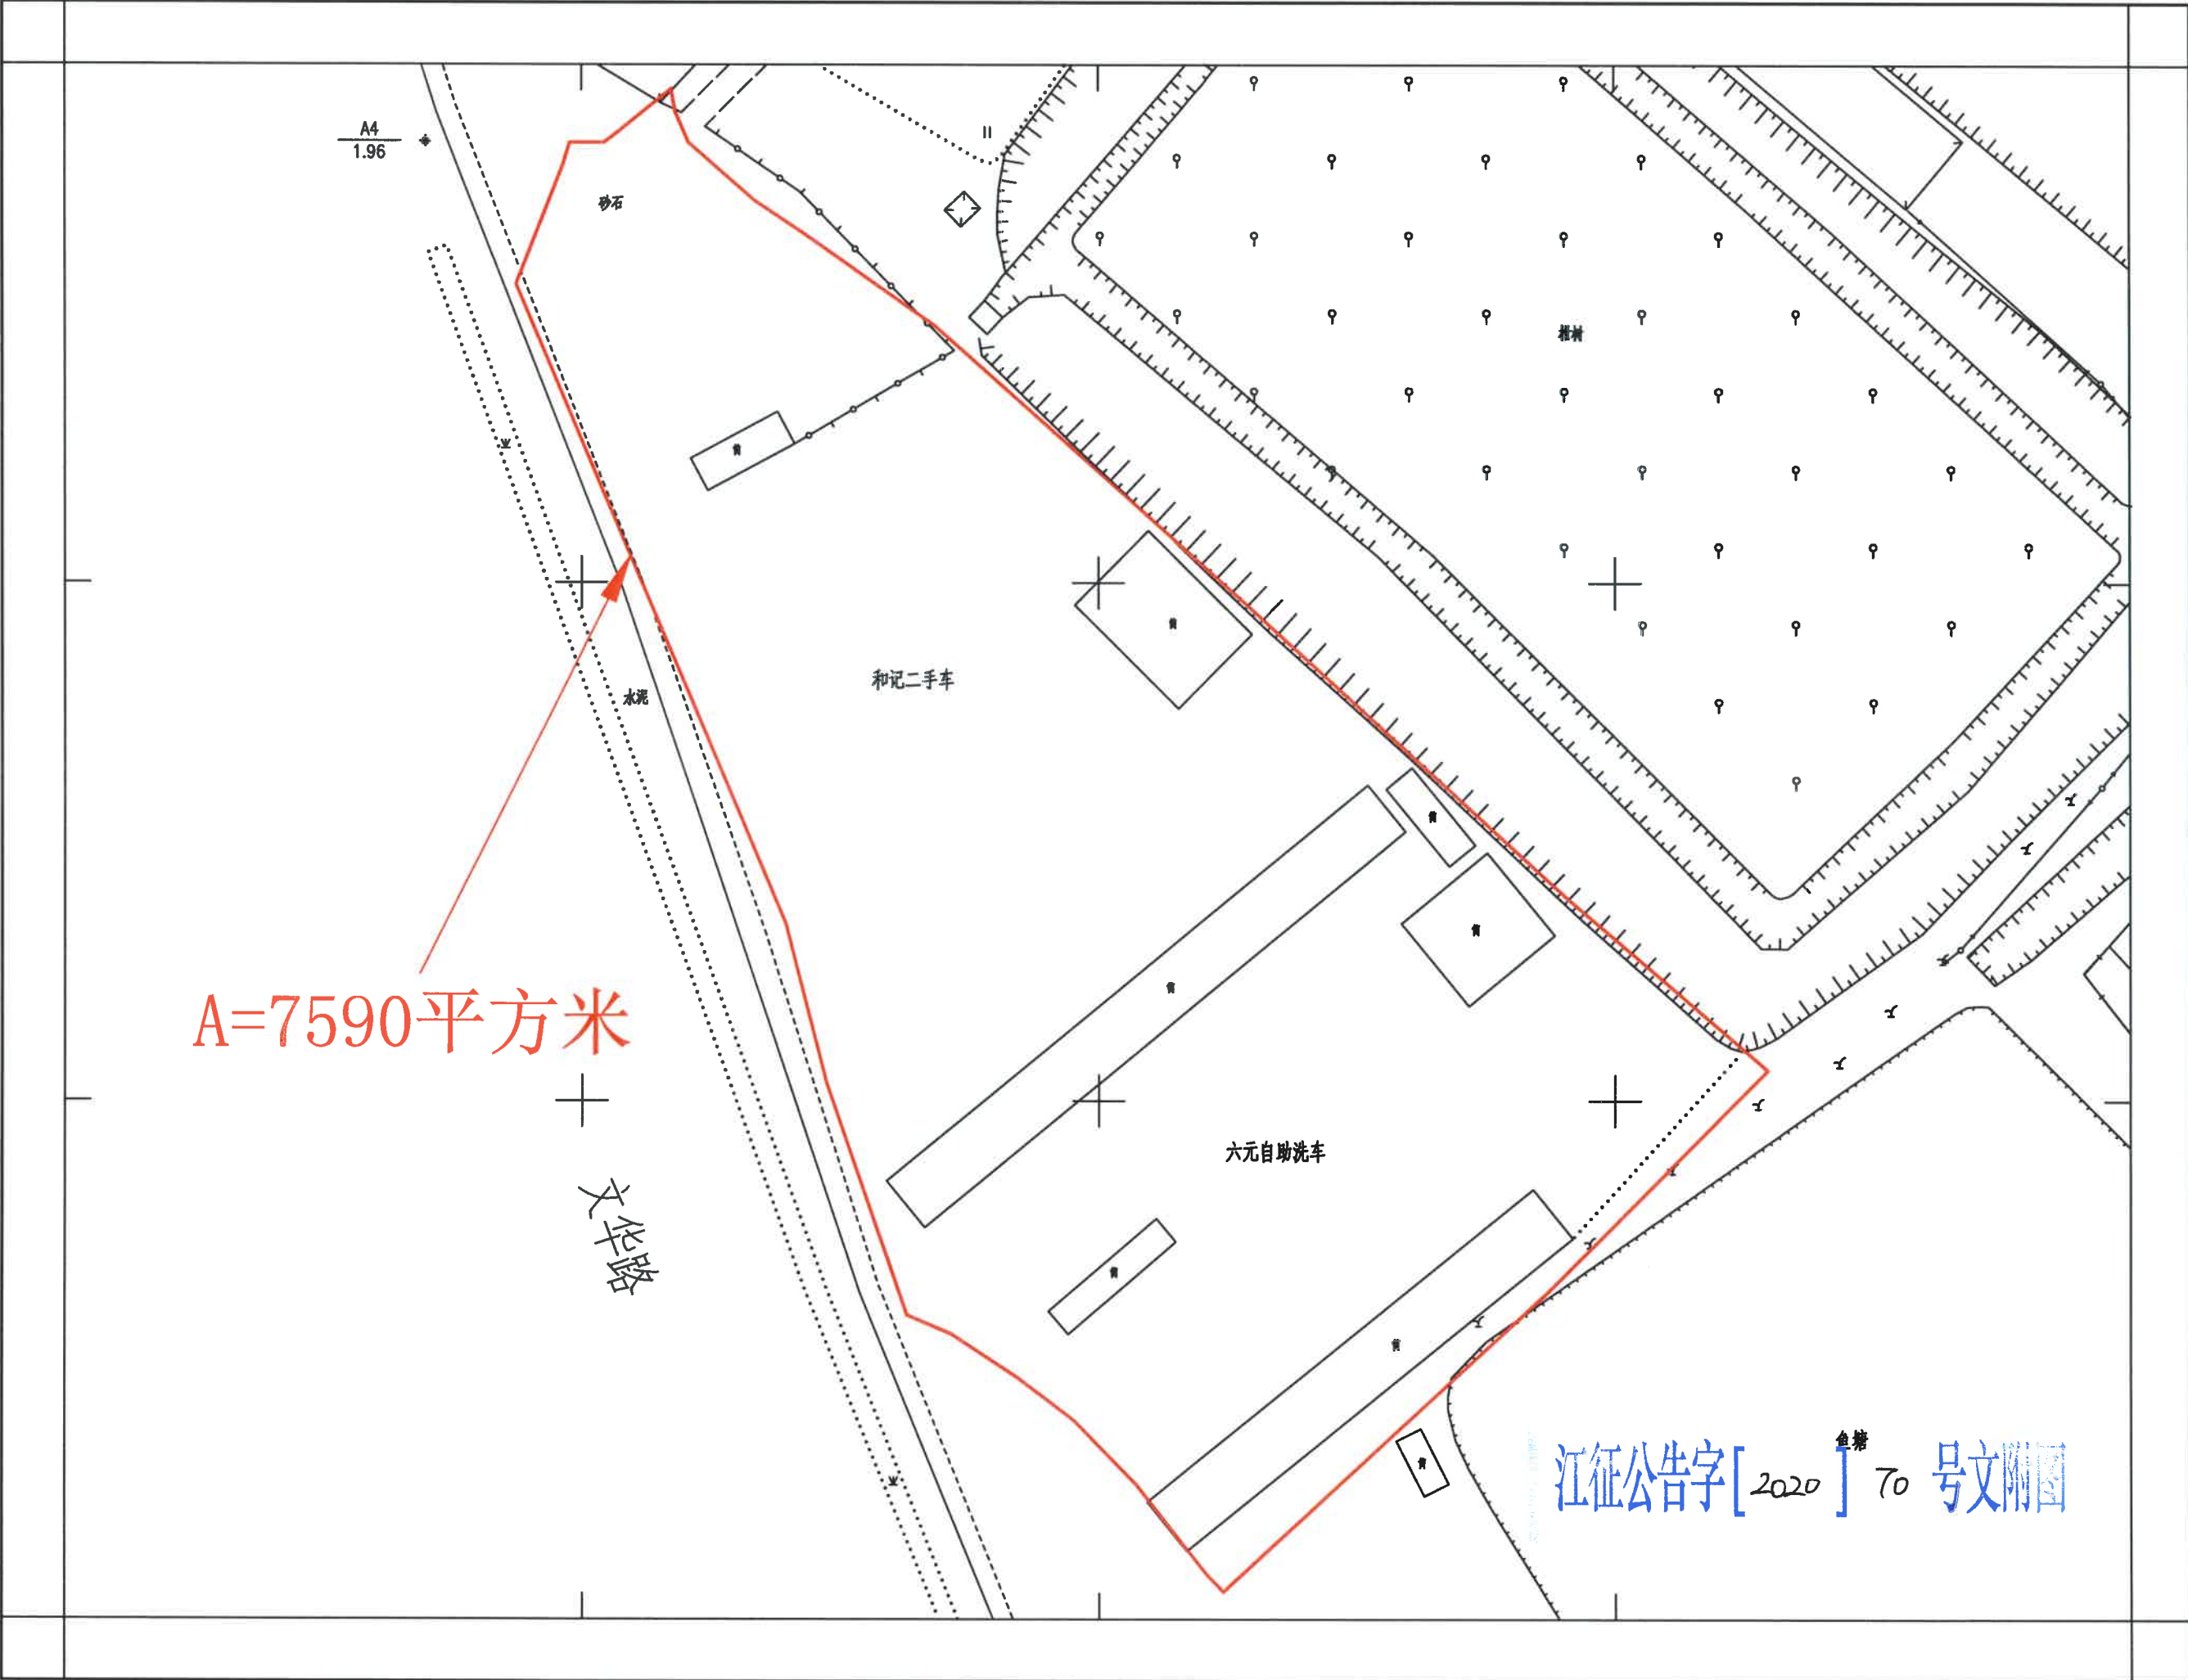

# 西甲第四经济合作社、西甲经济联合社地块公告示意图

A总=5166平方米

北

A1=4140平方米


A2=1026平方米

江征公告字[2020]


号文附图

1:2000

# 西甲第五经济合作社、西甲经济联合社地块公告示意图

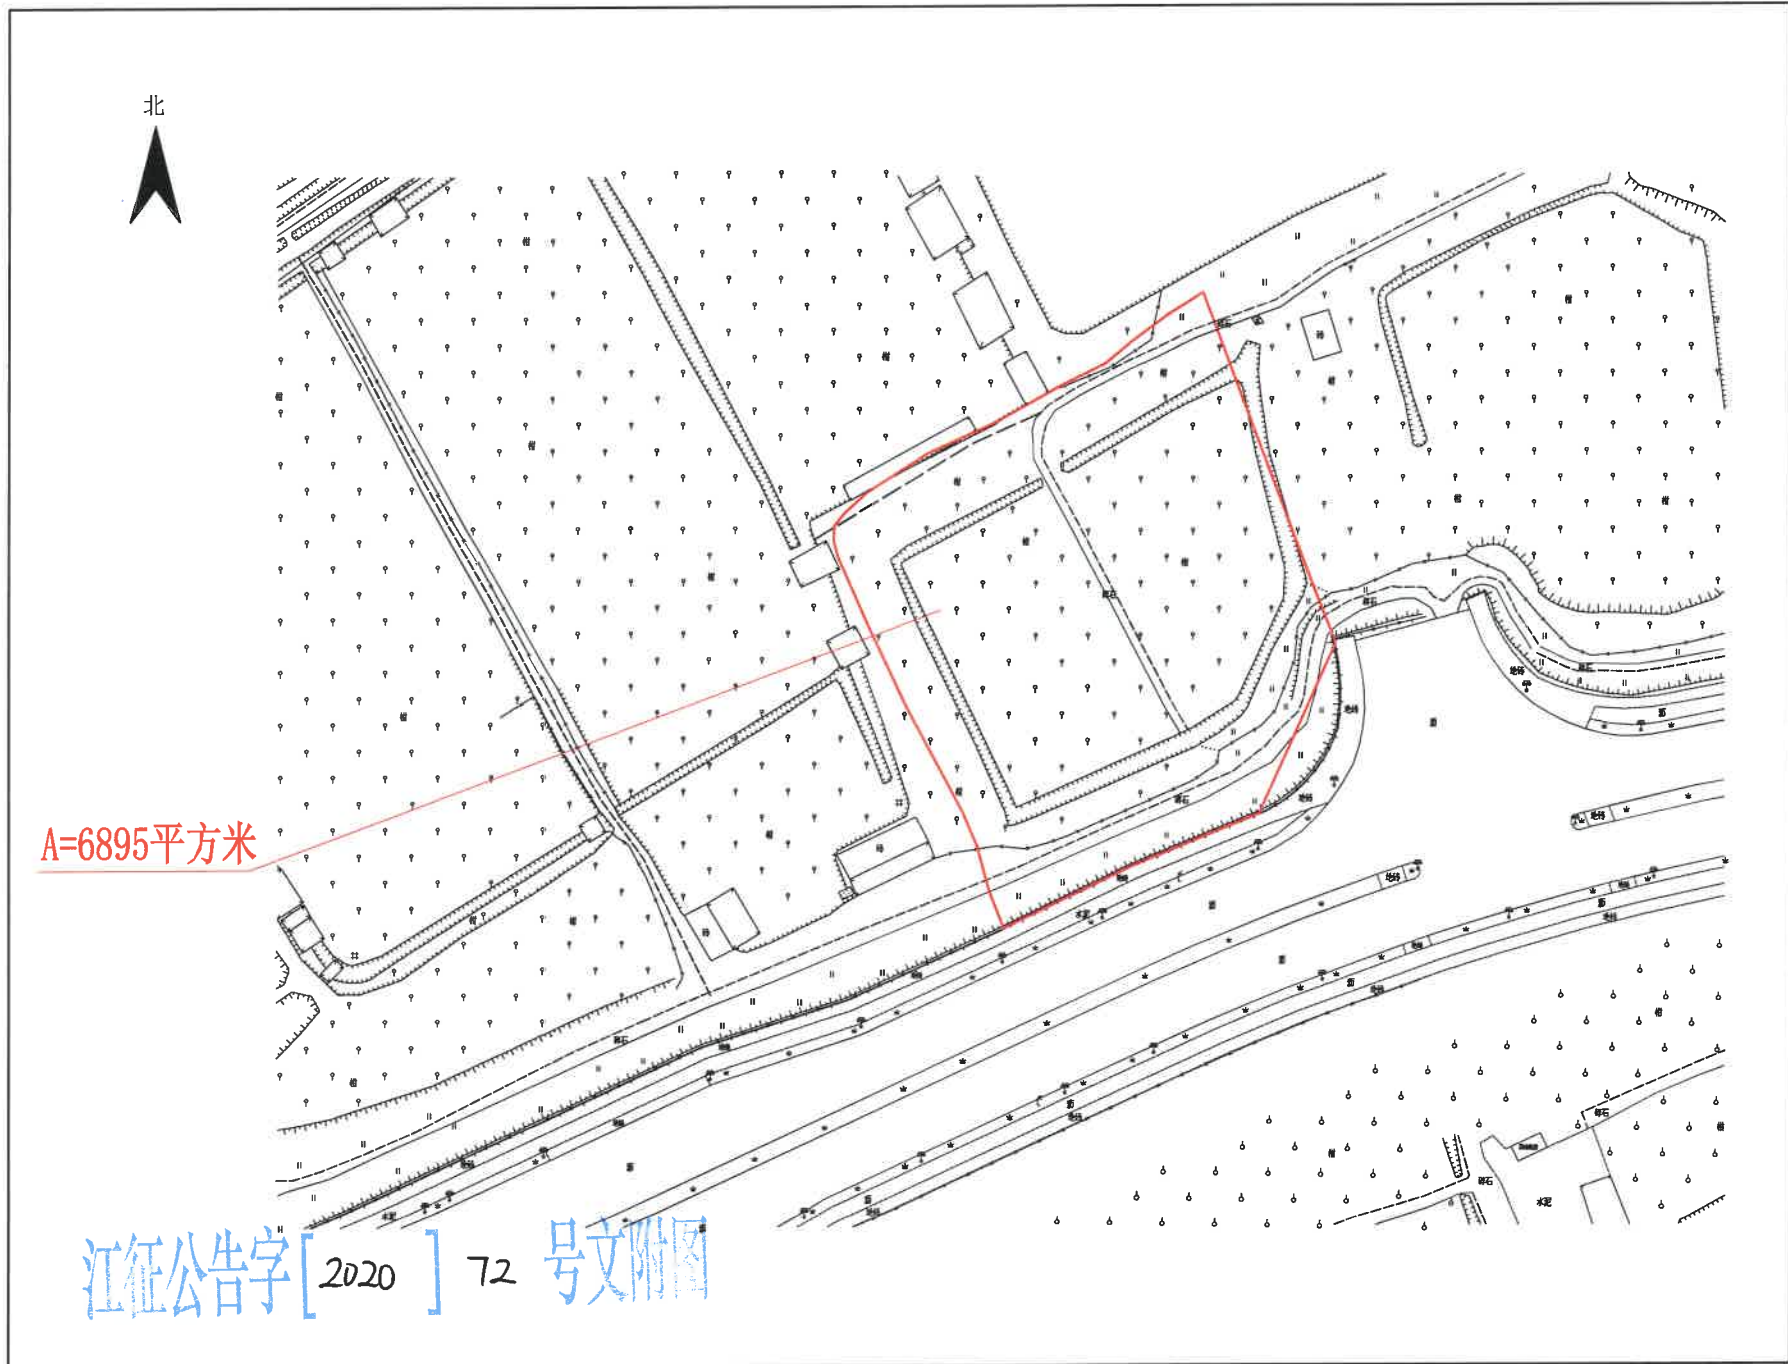


西甲第六经济合作社、西甲经济联合社地块公告示意图

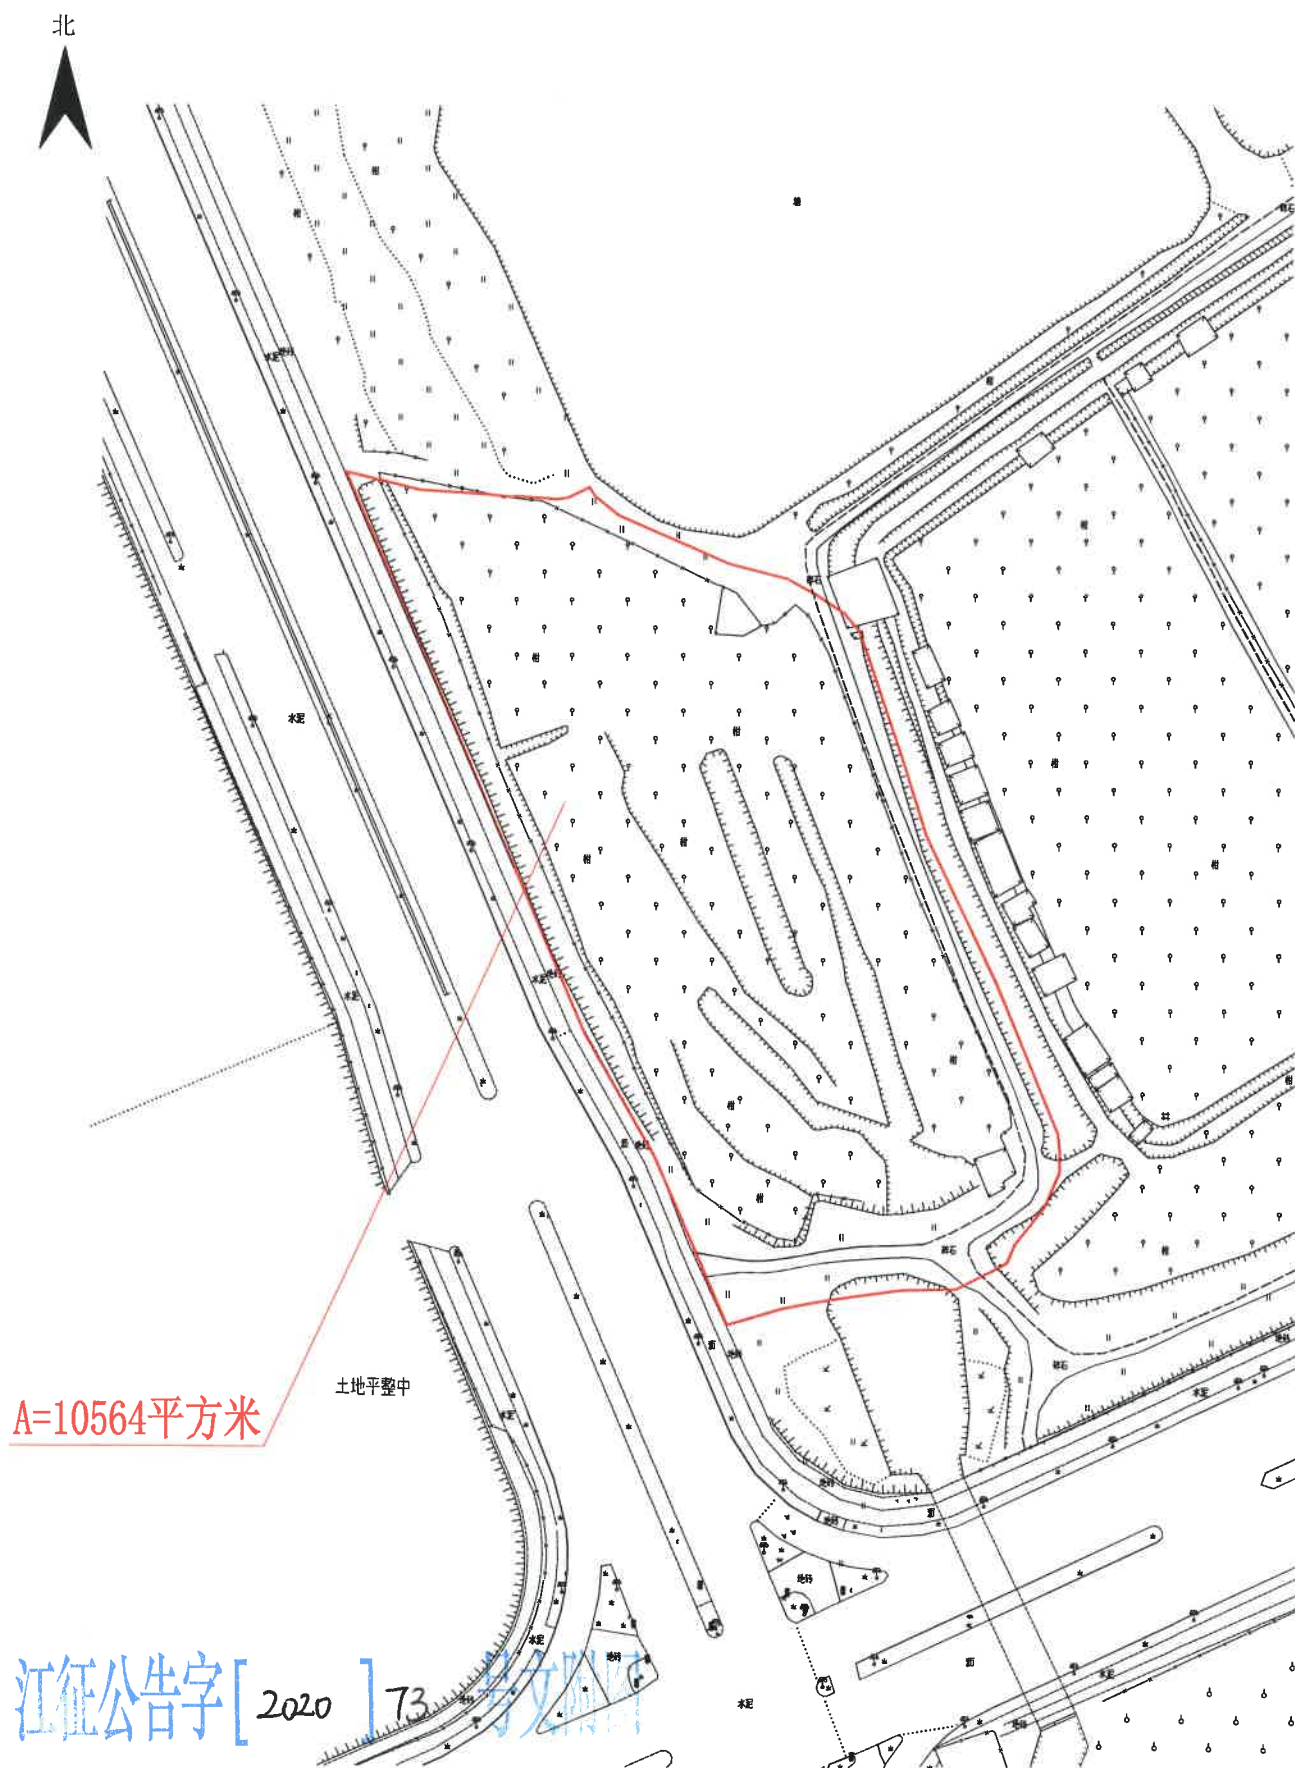


1:1000

西甲第一、二经济合作社、经济联合社征地公告示意图（2016.17批次）

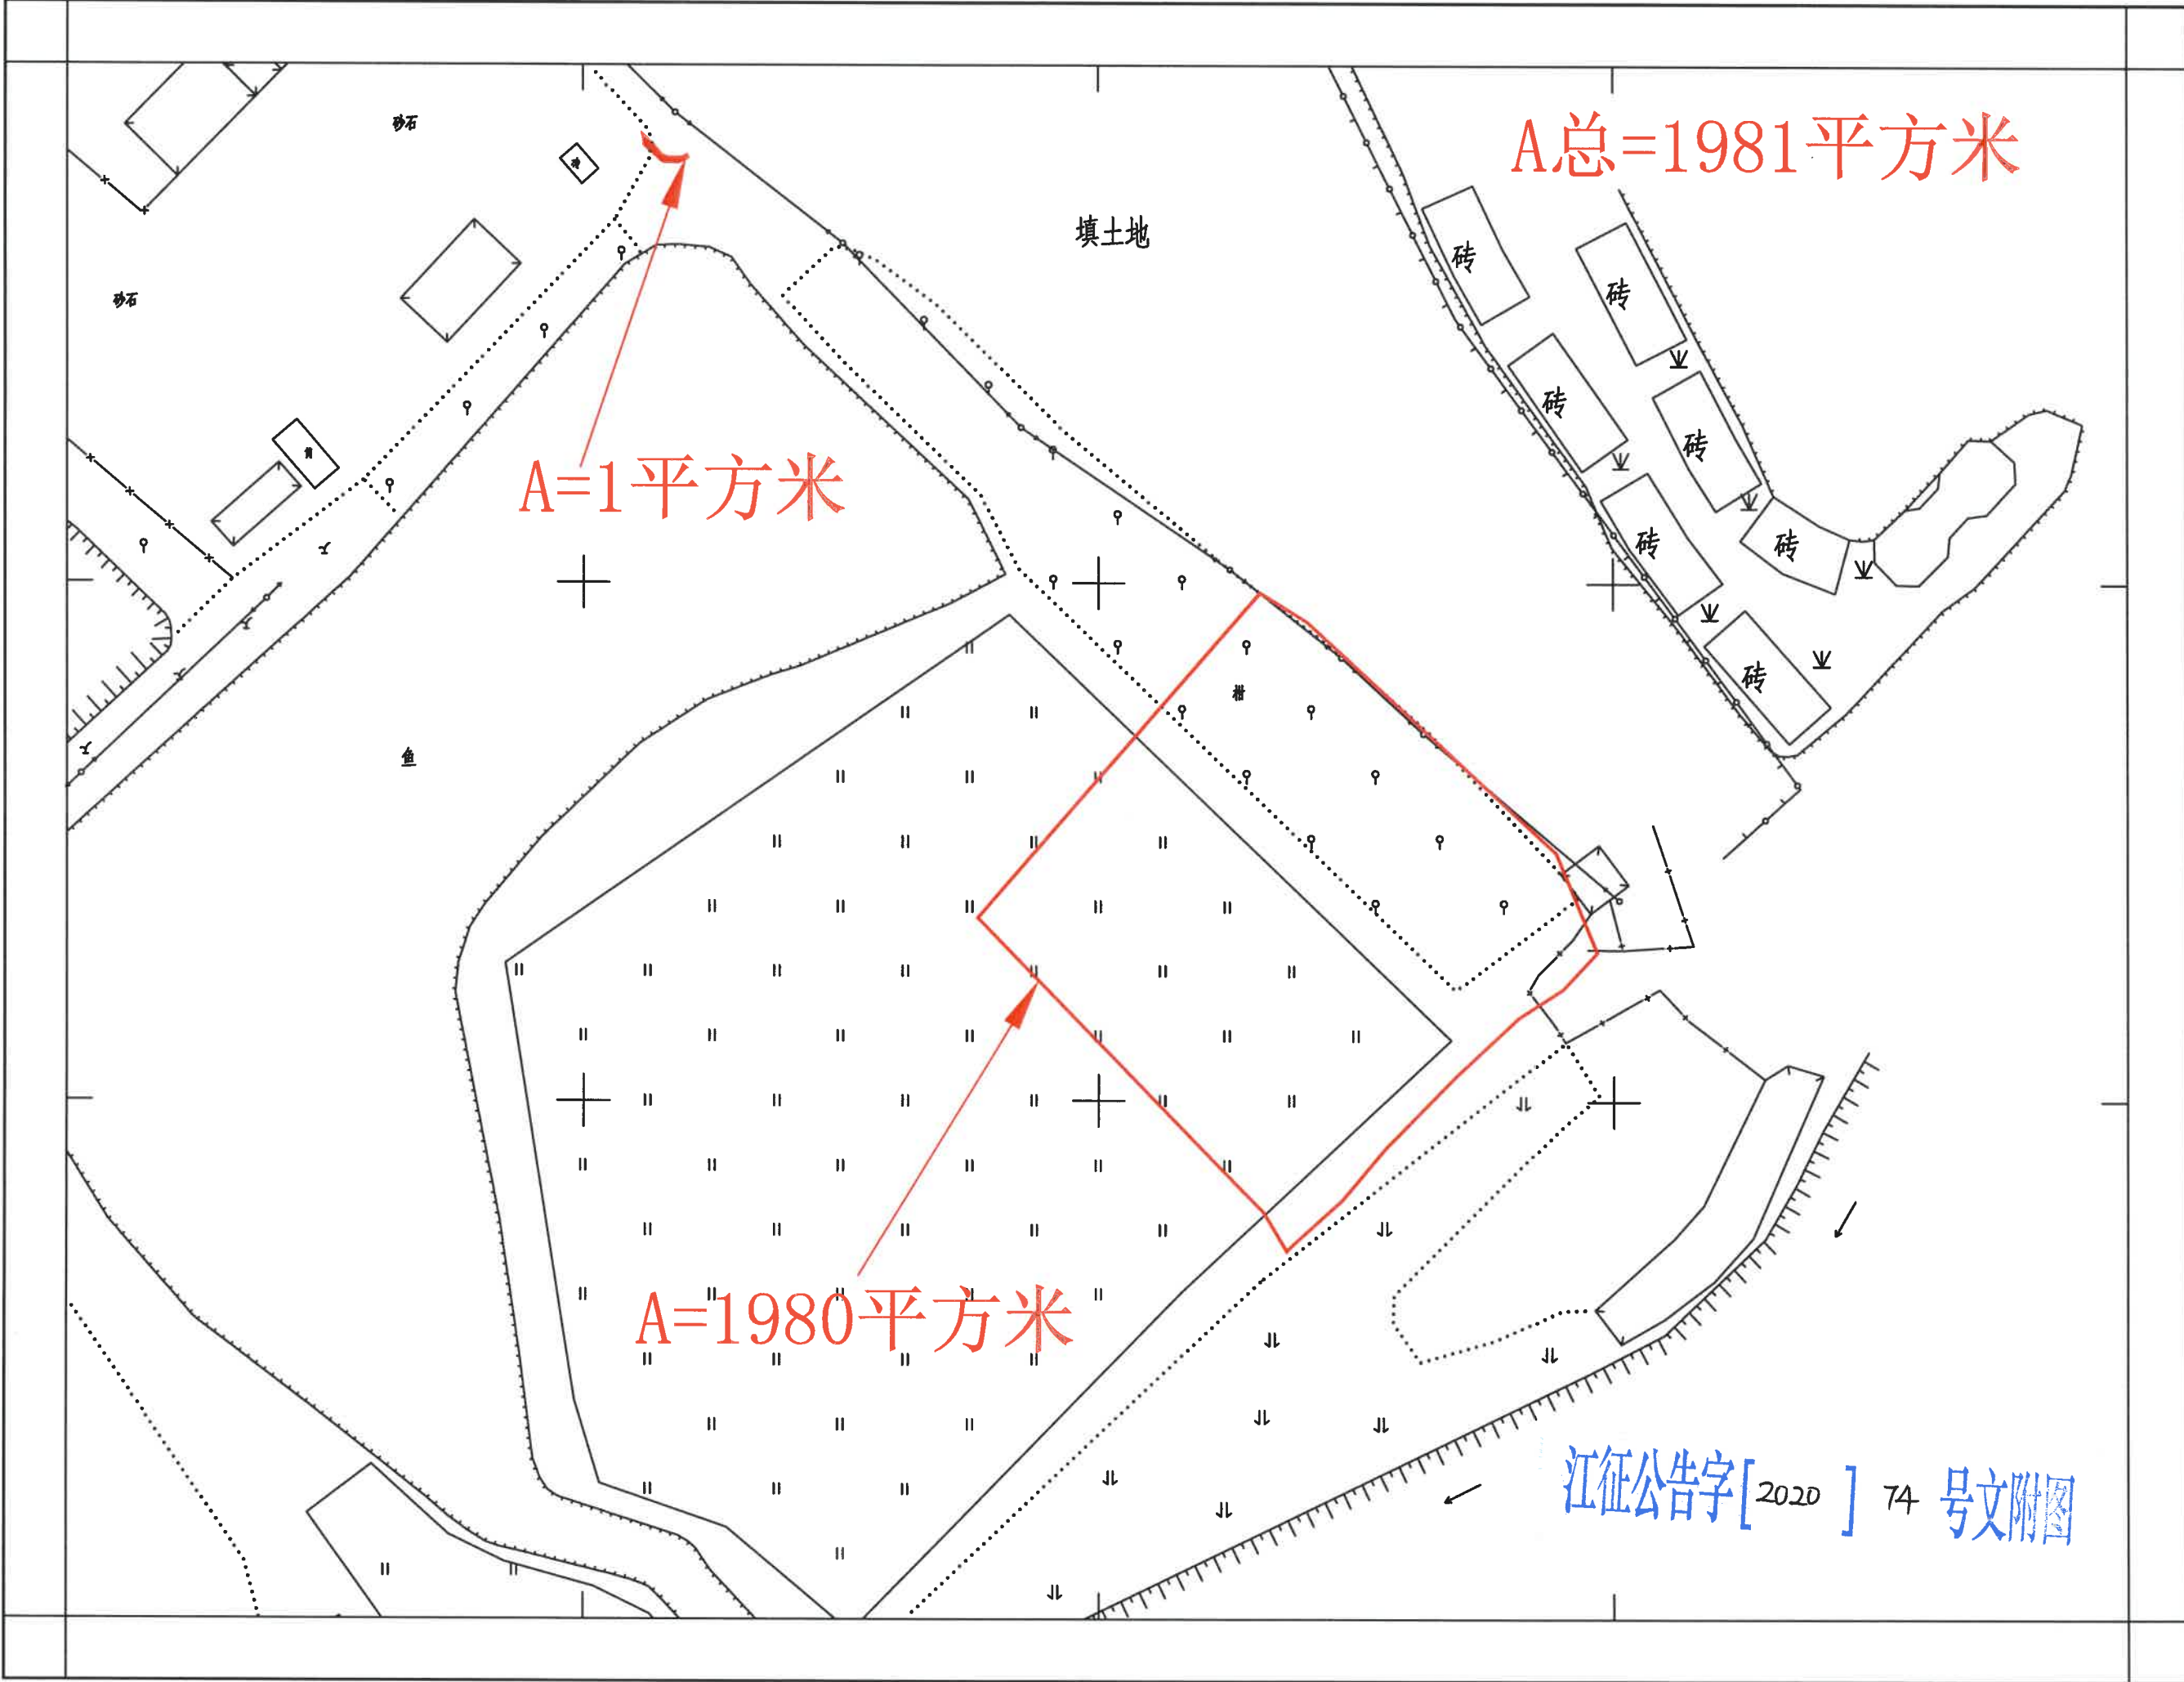

西甲第一、四经济合作社、经济联合社征地公告示意图（2016.17批次）

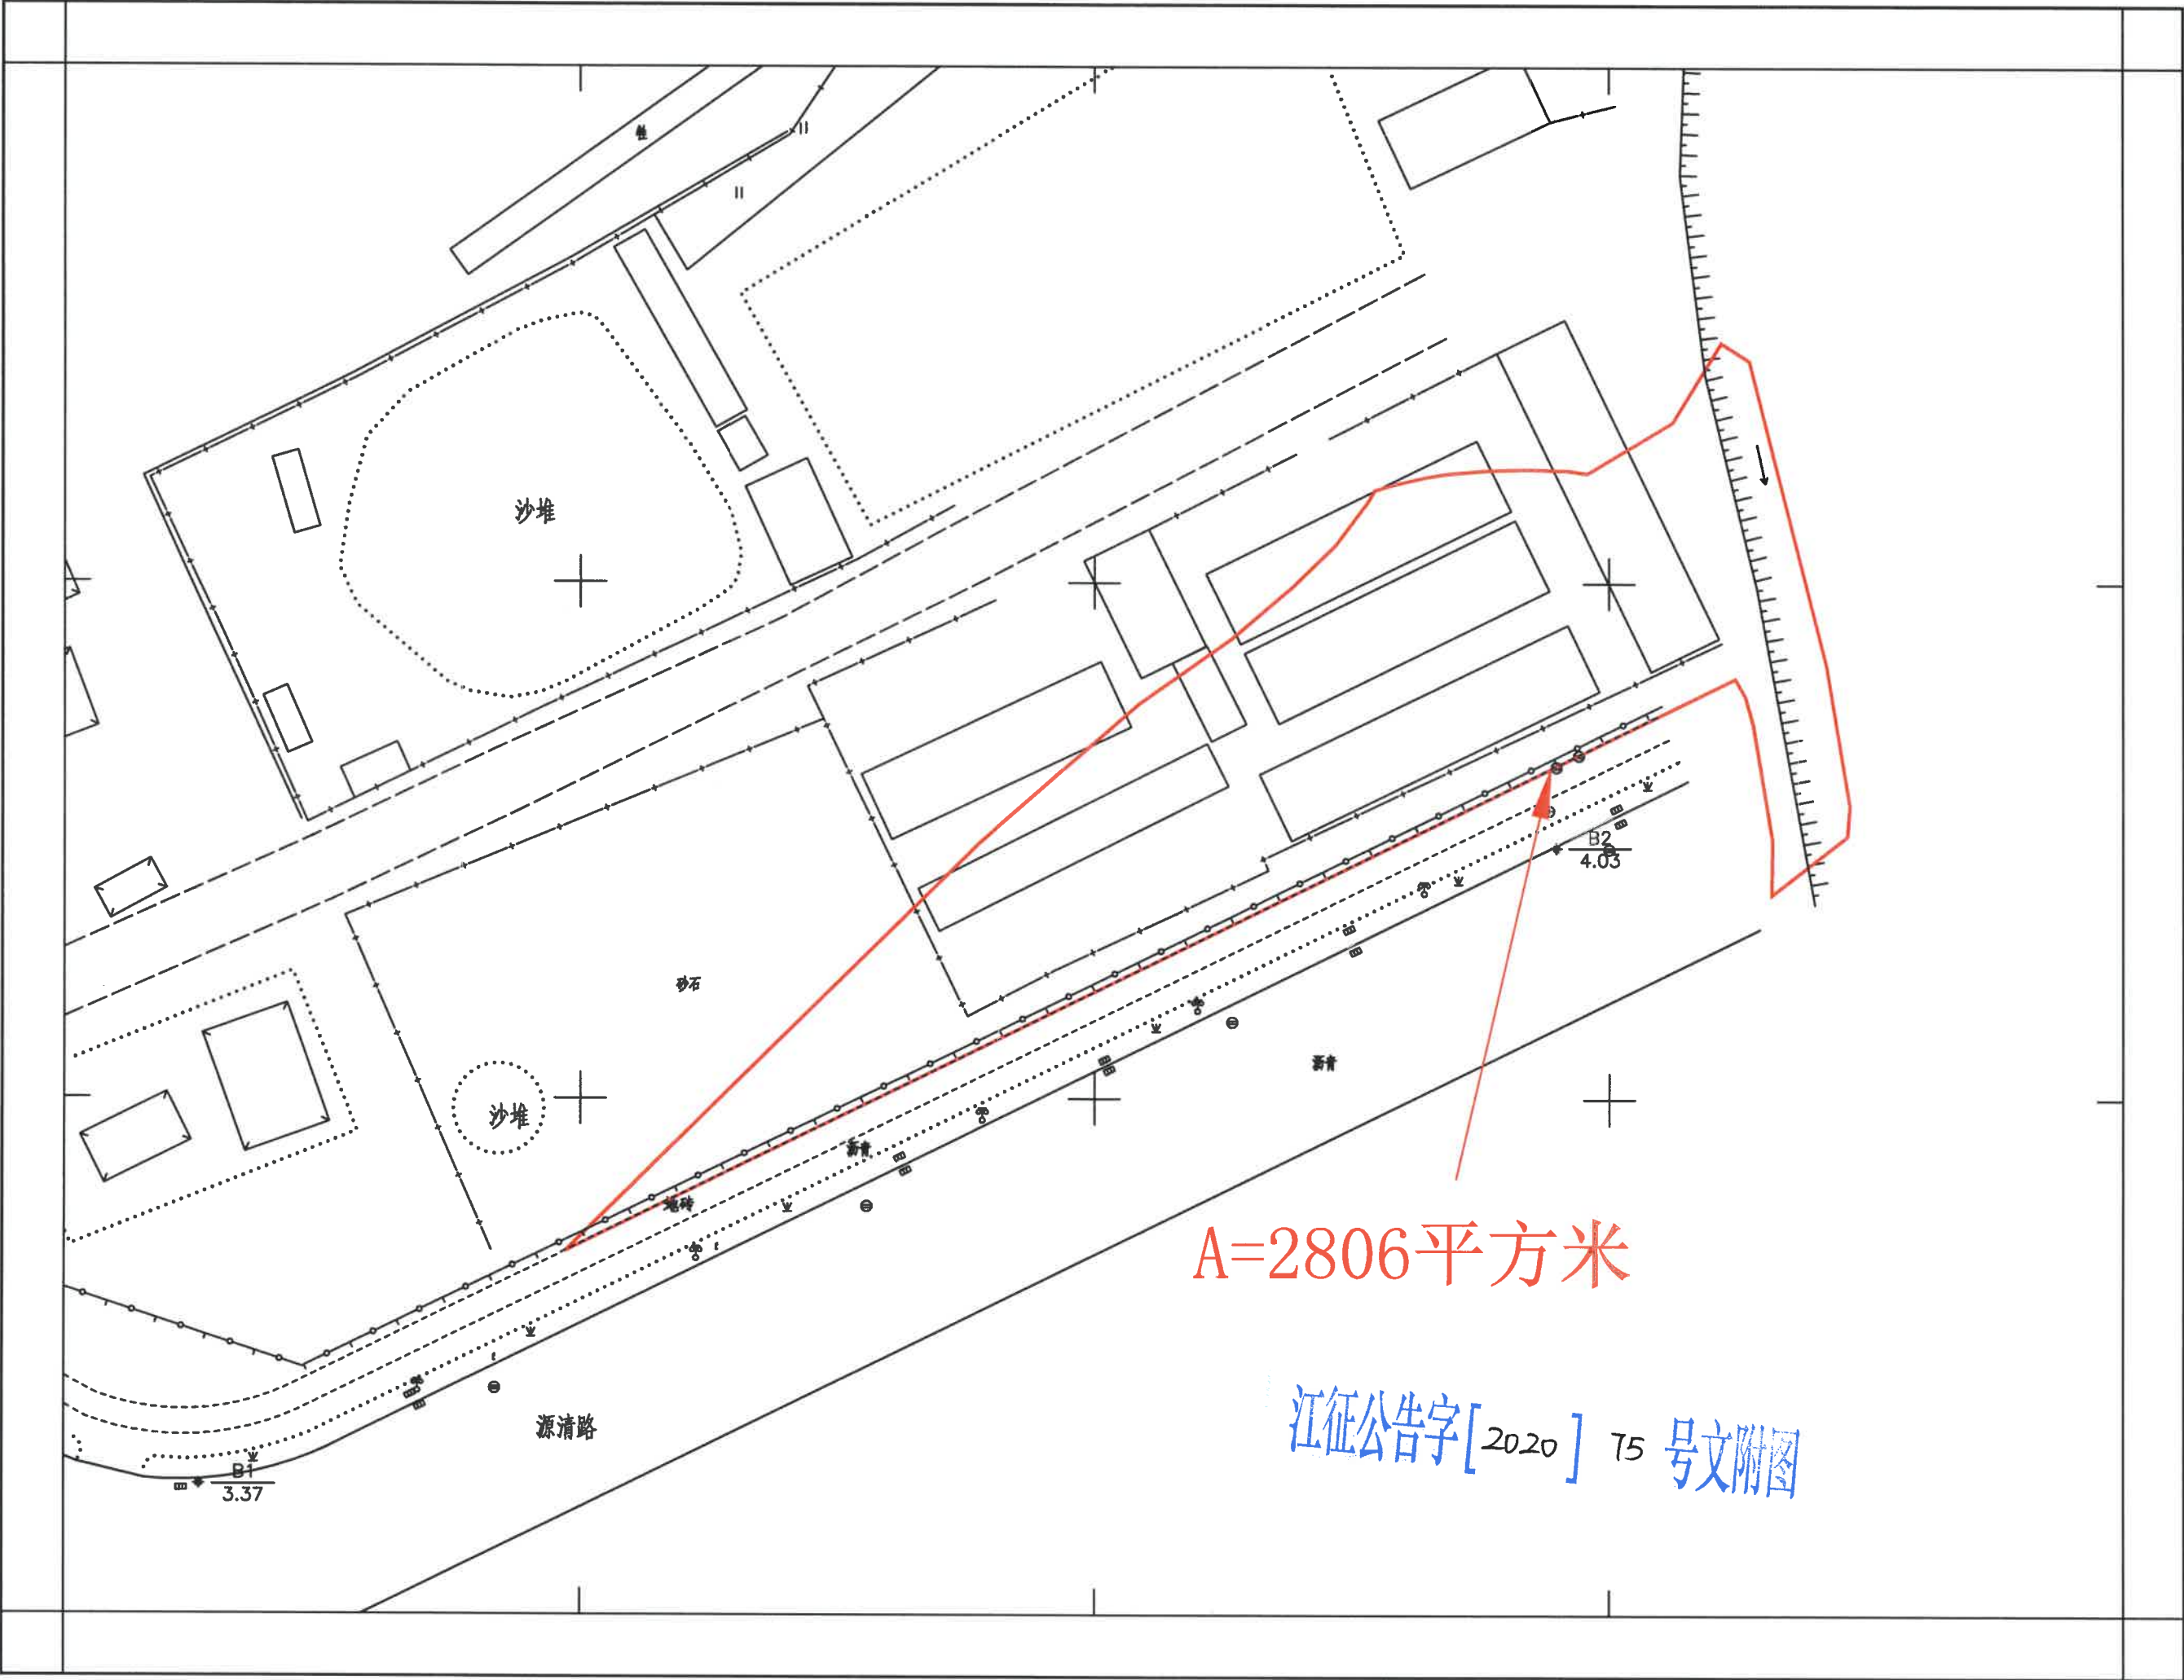

# 灵镇经济联合社地块公告示意图

A总=10964平方米

A1=10962平方米

A2=2平方米

北




江征公告字[2020] 76 号文附图

1:2500

# 梅江第一经济合作社地块公告示意图

A总=1973平方米

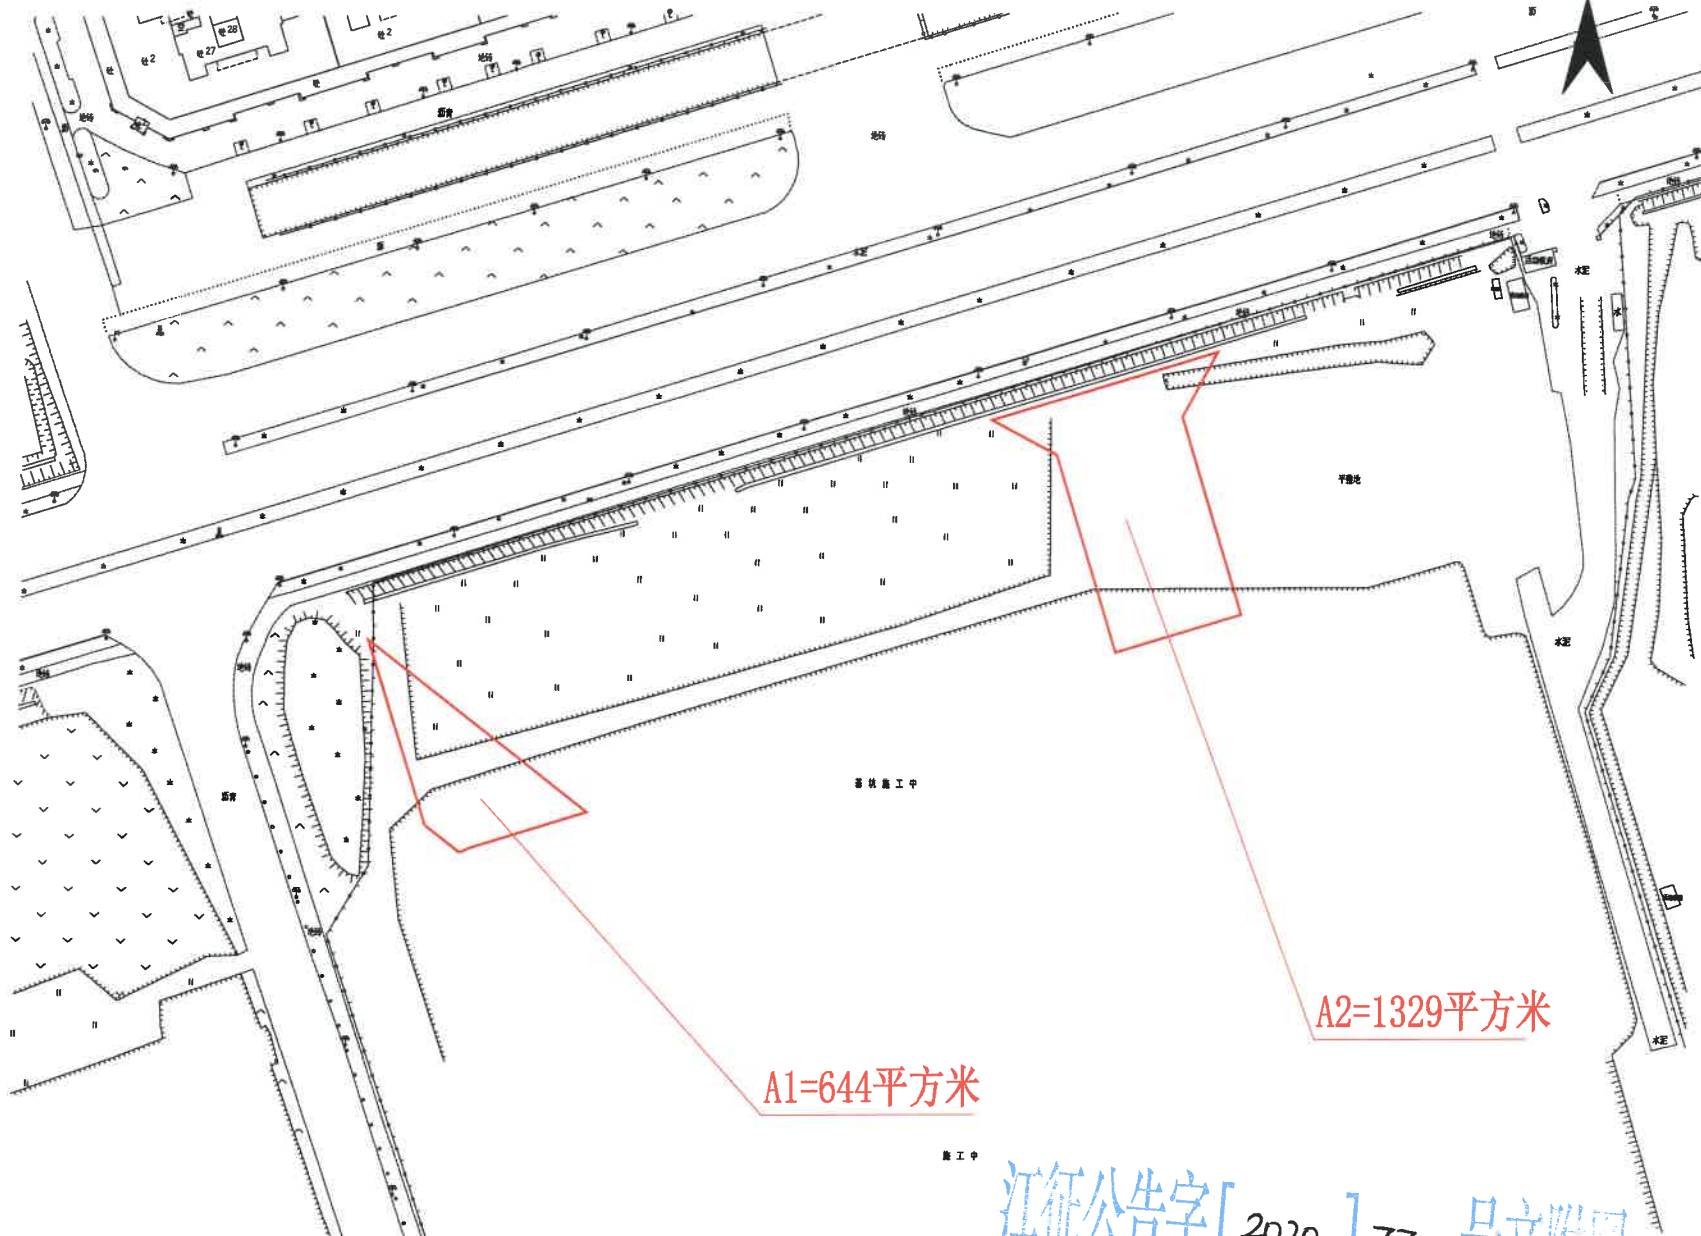


A1=644平方米

A2=1329平方米


江征公告字[2020] 77 号文附图

1:1000


# 梅江第二经济合作社地块公告示意图

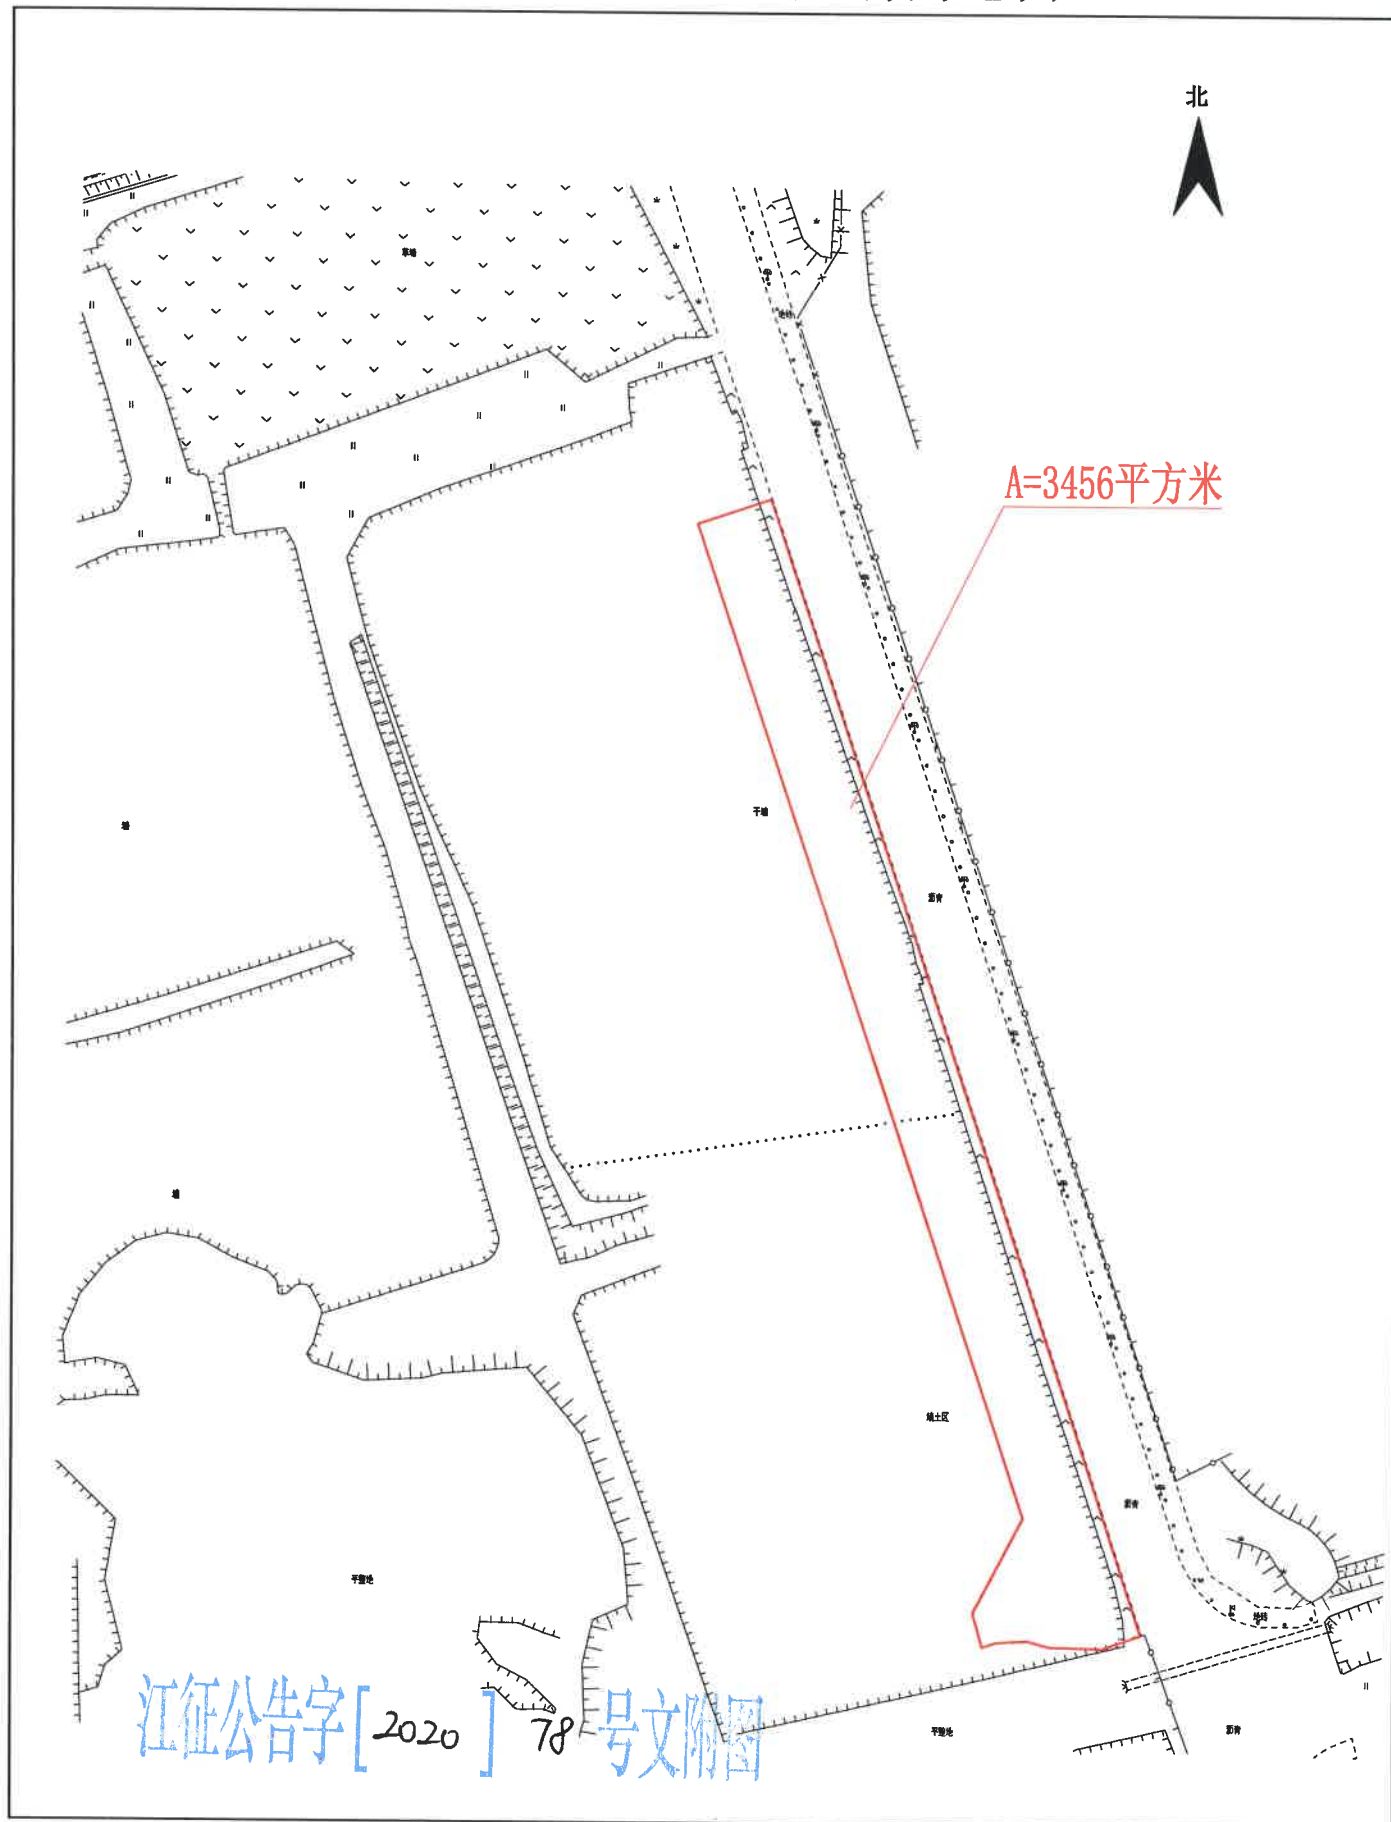


# 梅江第三经济合作社地块公告示意图

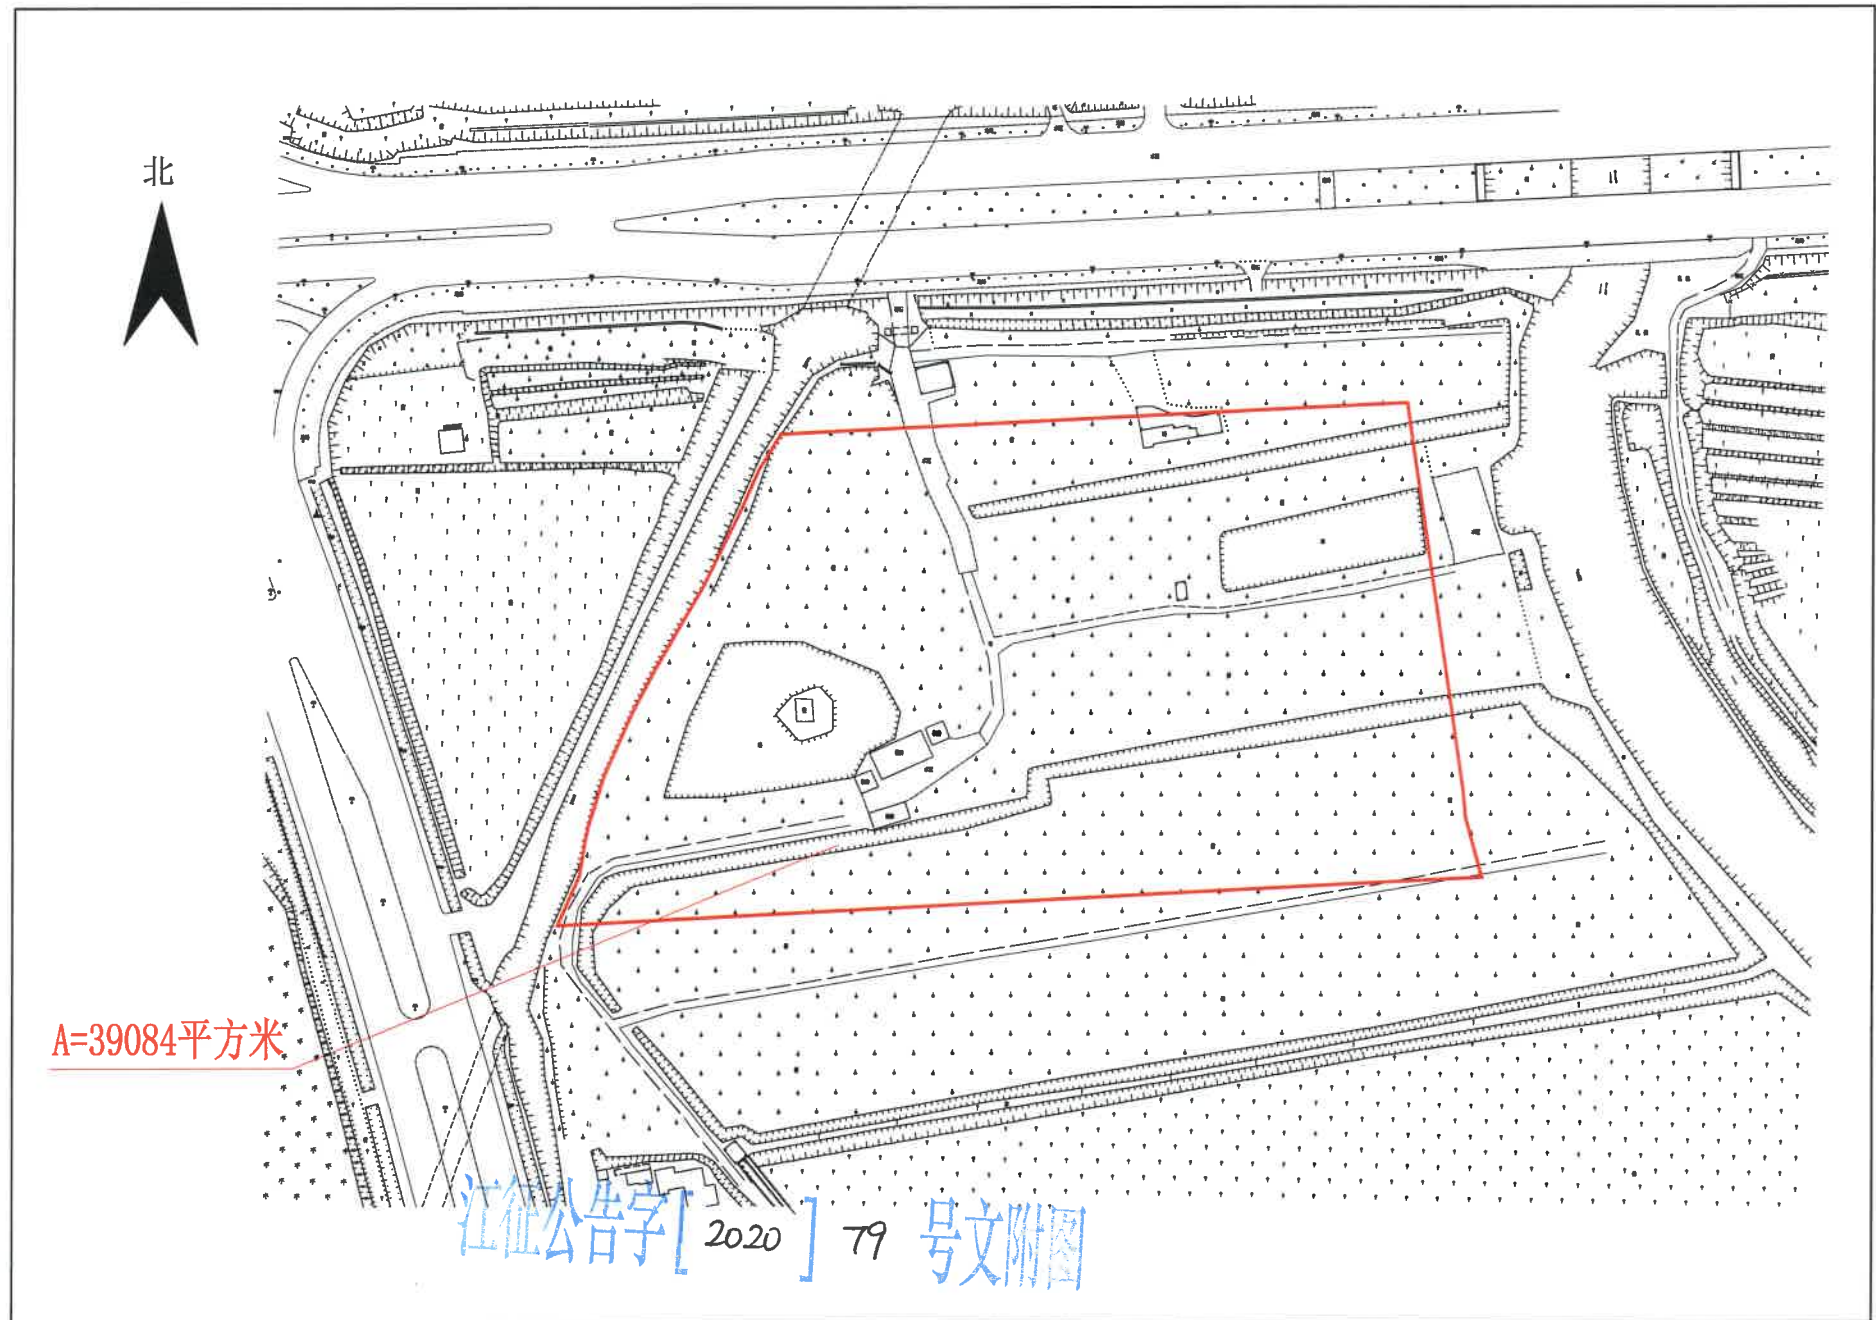

# 梅江第六经济合作社地块公告示意图

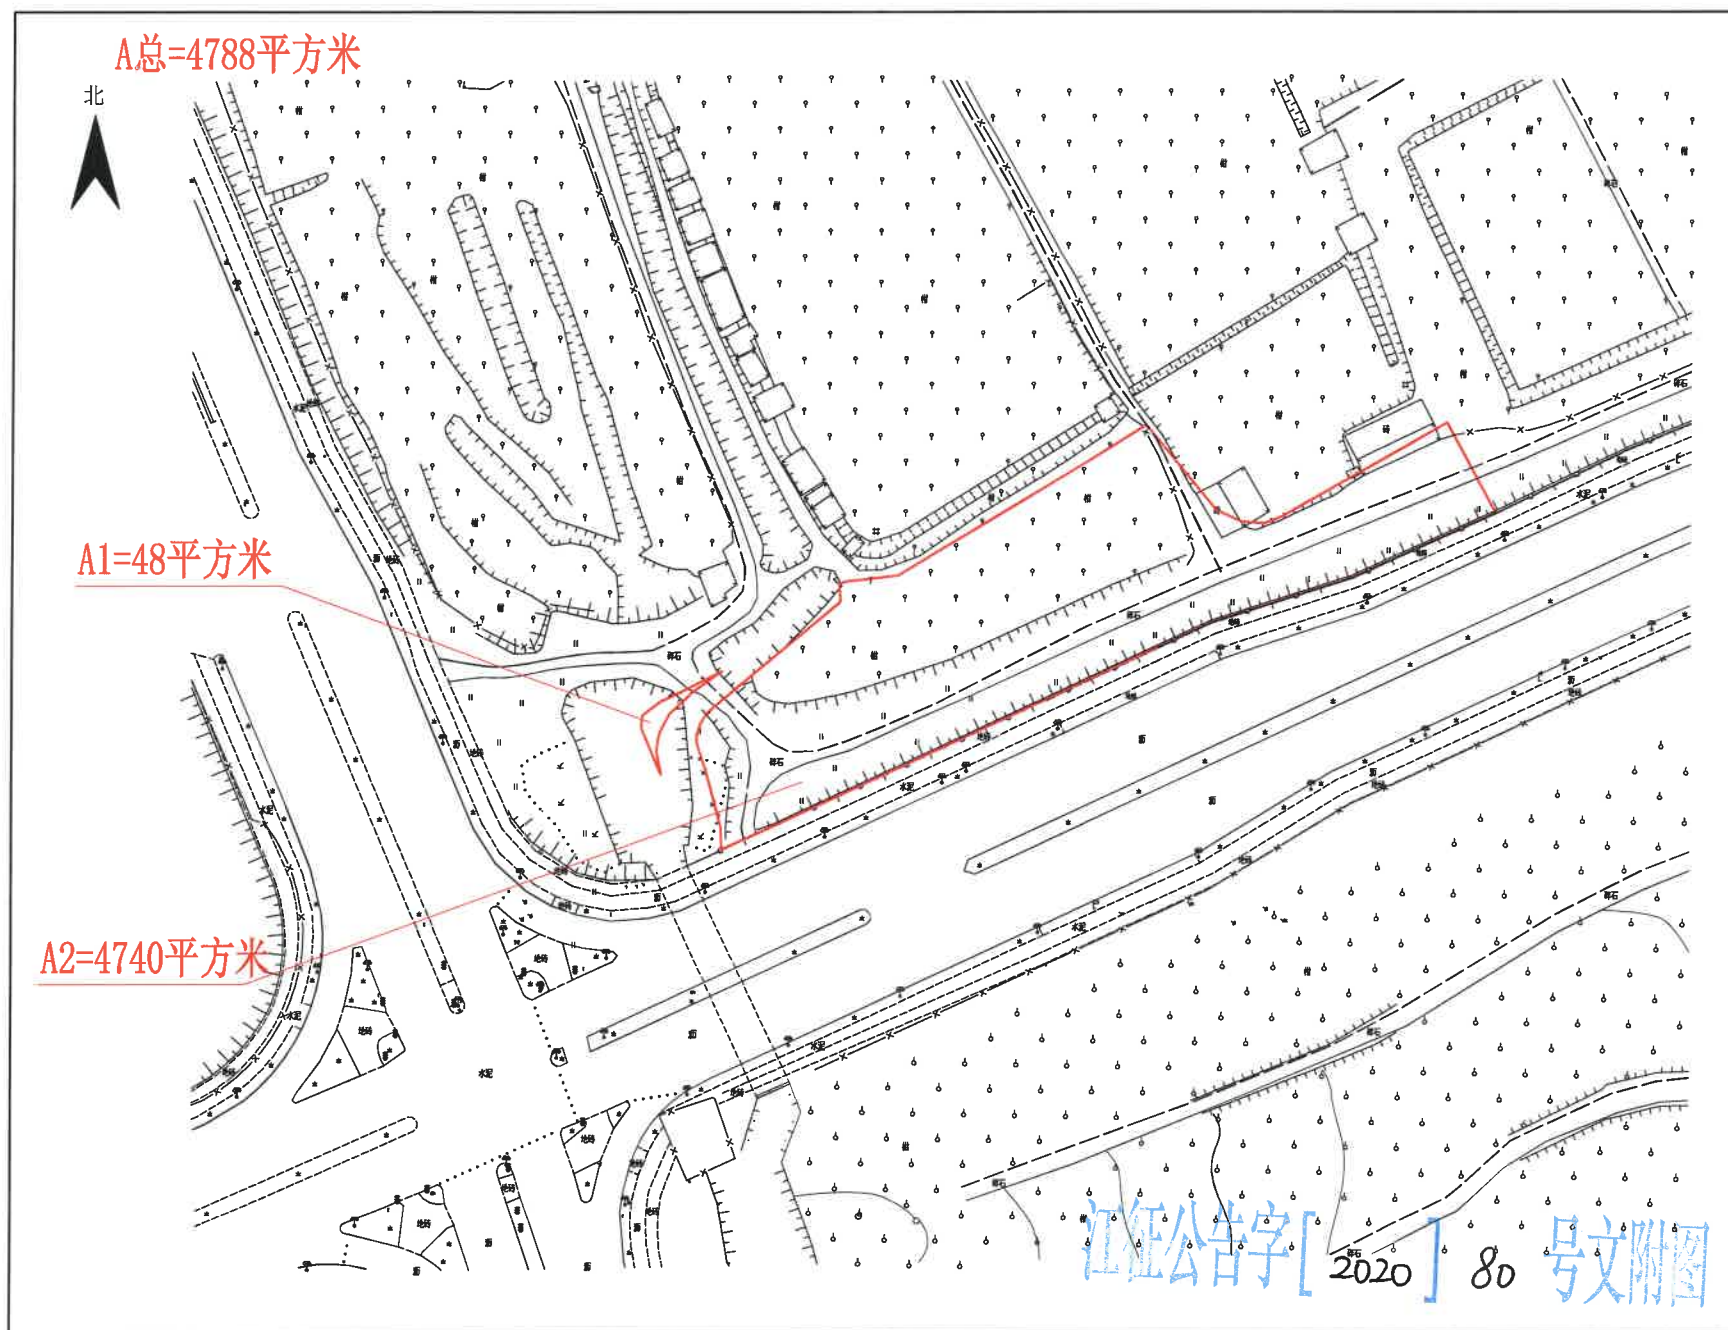

# 梅江第九经济合作社地块公告示意图

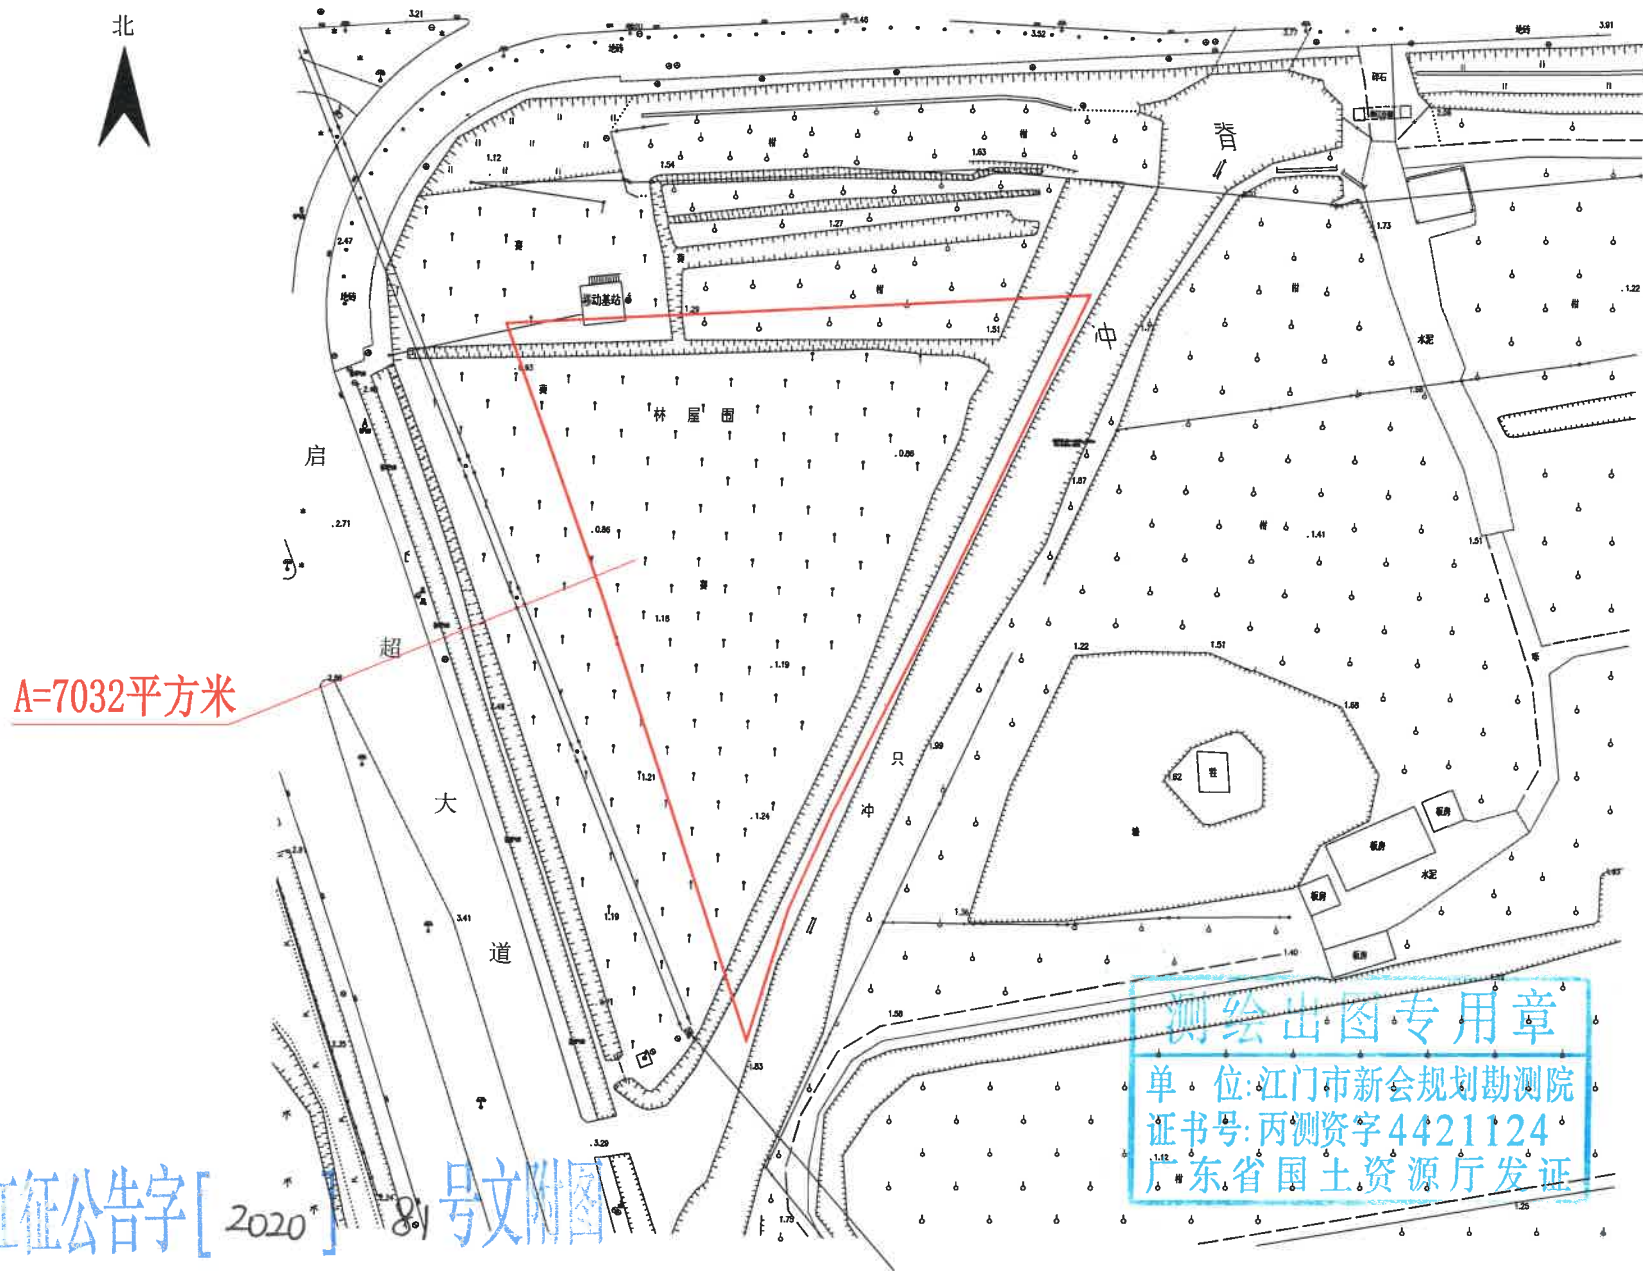

江门市新会规划勘测院

2019年1月数字化制图。


1:1000

绘图员:钟伟楼

# 梅江第十一经济合作社地块公告示意图




# 梅江经济联合社(一)地块公告示意图

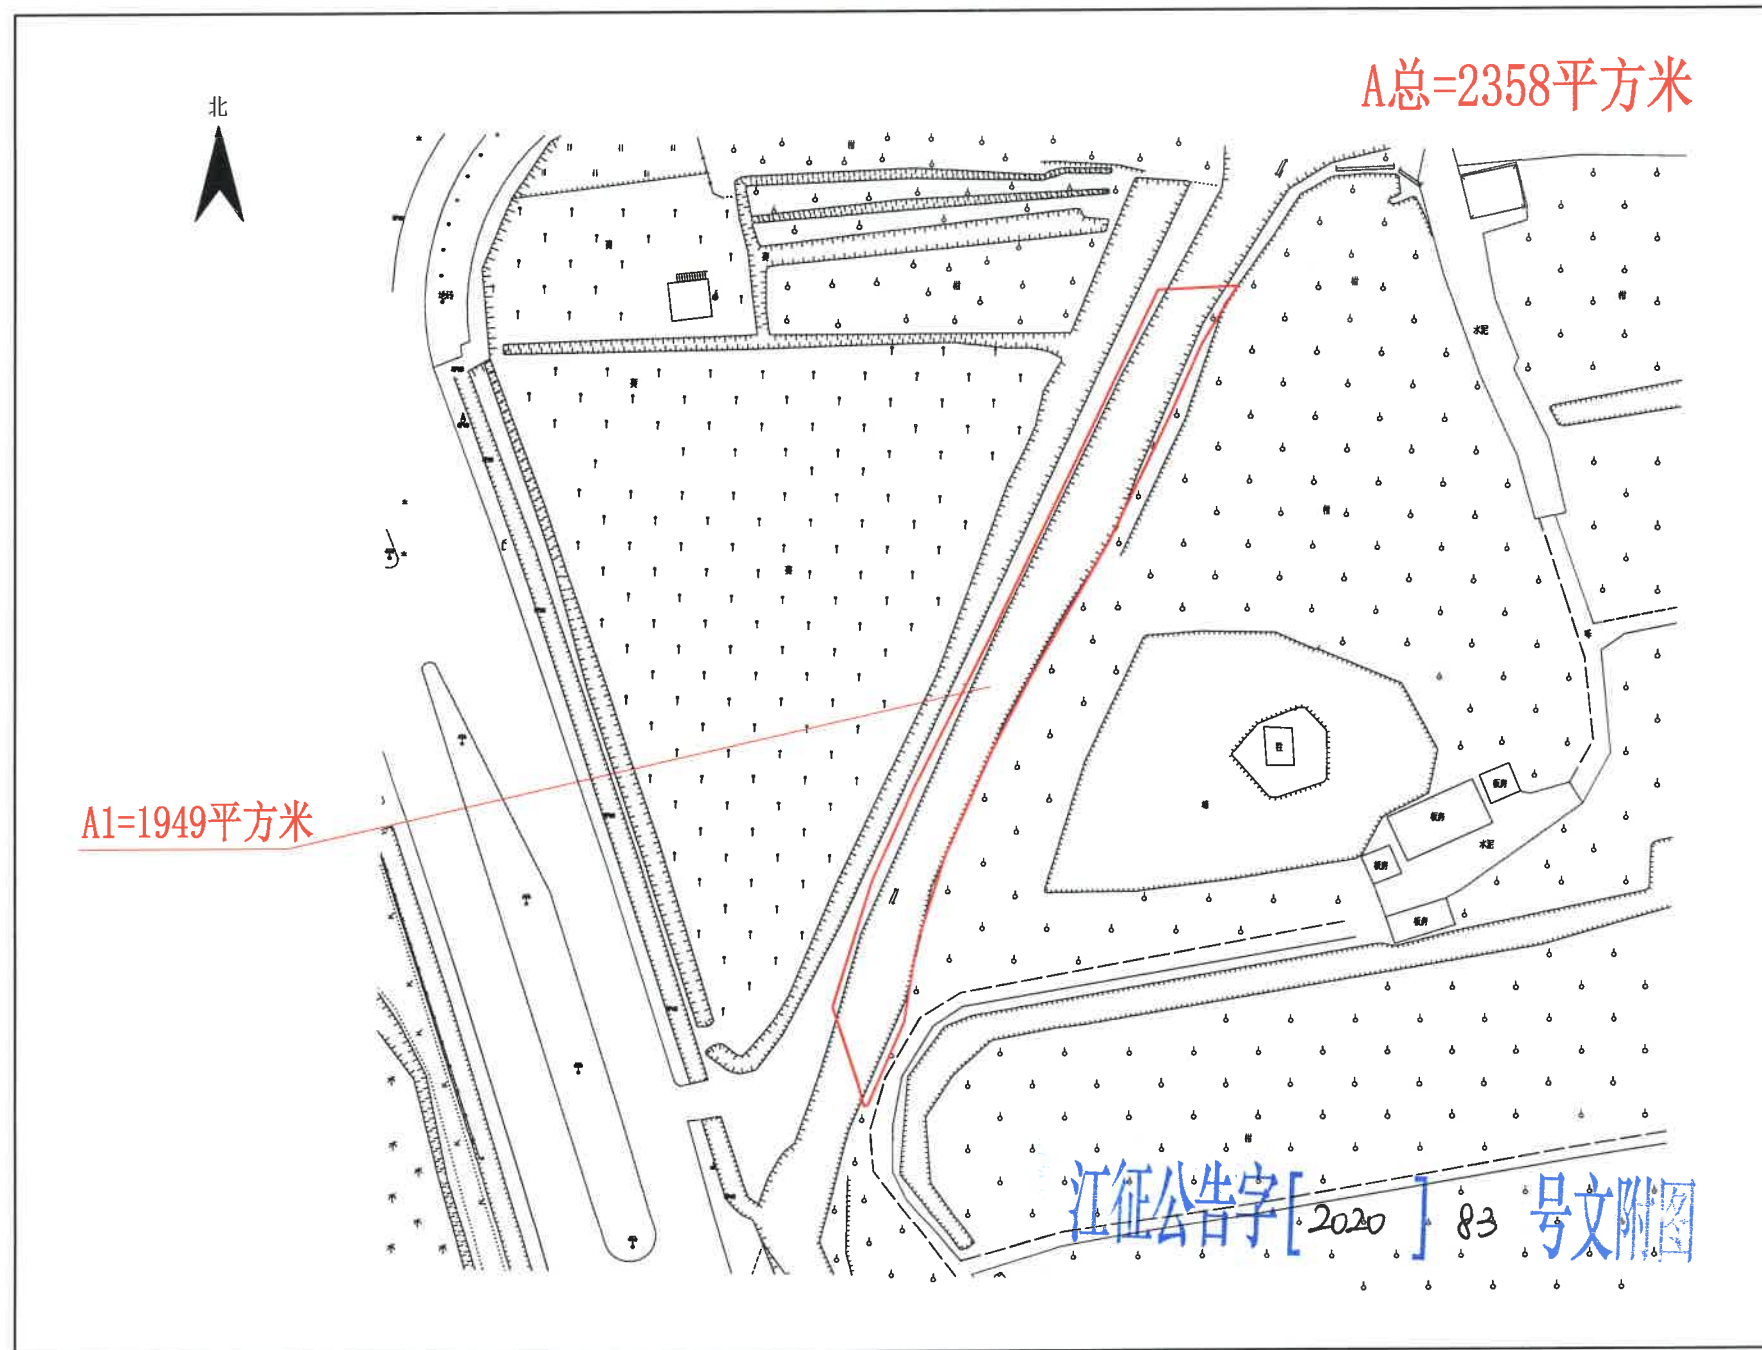

# 梅江经济联合社(二)地块公告示意图



A总=2358平方米

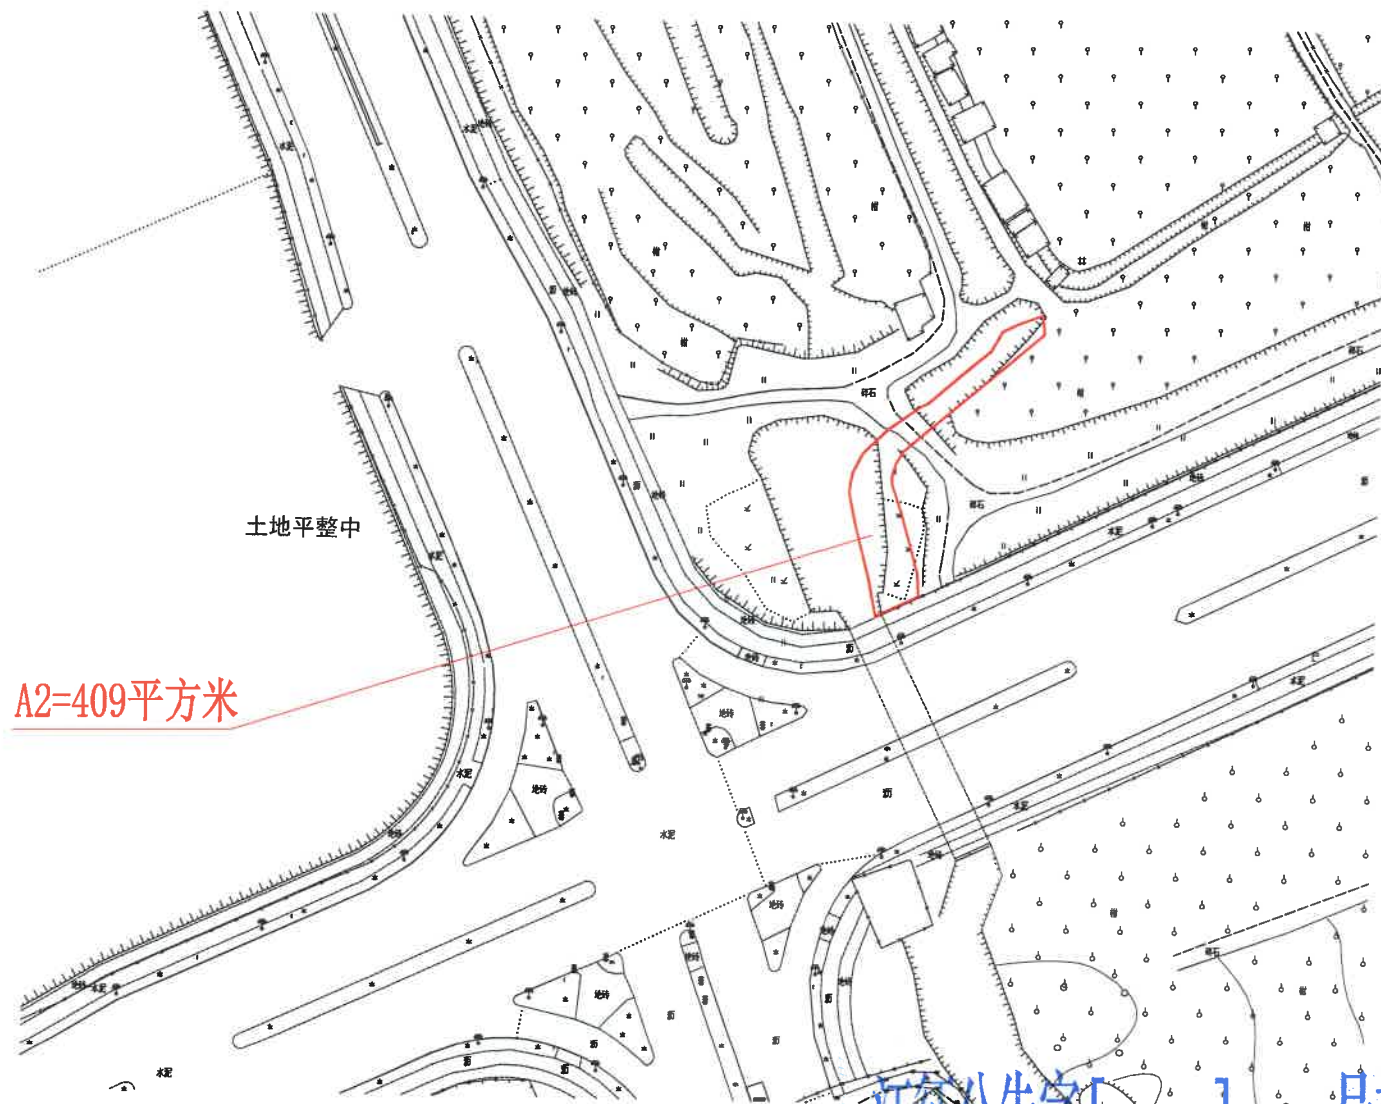

A2=409平方米

江征公告字[2020] 83 号文附图