



江门市新会区会城街茶坑第十经济合作社
会城街道茶坑村万牛围、西脊围、瓦寮扇围、望斗洲扇围（土名）公告示意图

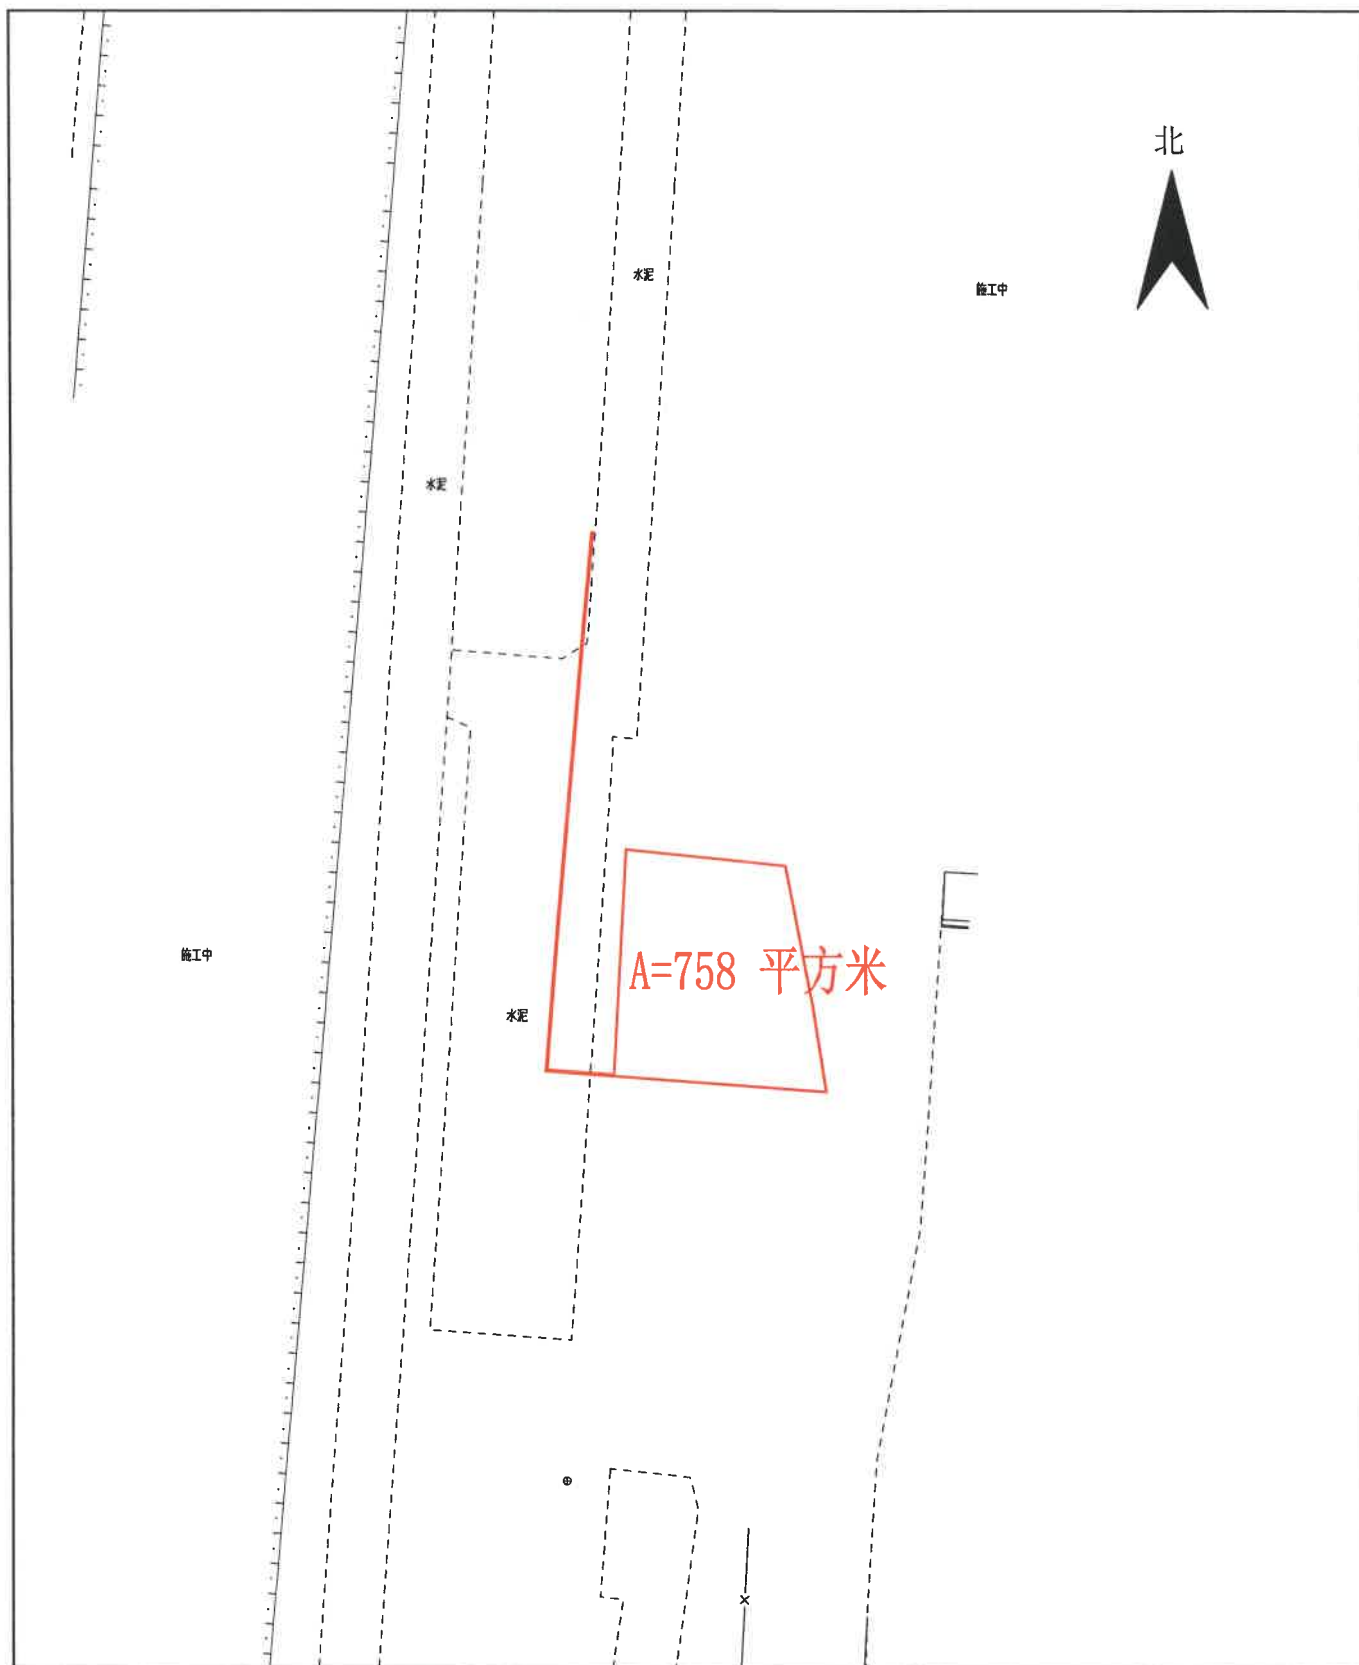

1:1000

江征公告字[2020]171号文附图

江门市新会区会城街茶坑经济联合社、茶坑第一经济合作社、茶坑第二经济合作社、茶坑第三经济合作社、
茶坑第四经济合作社、茶坑第五经济合作社、茶坑第六经济合作社、茶坑第七经济合作社、茶坑第八经济合作社、
茶坑第九经济合作社、茶坑第十经济合作社、茶坑第十一经济合作社、茶坑第十二经济合作社、茶坑第十三经济合作社、
茶坑第十四经济合作社 会城街道茶坑村西脊围、瓦寮围、望斗扇围、果塘围（土名）公告示意图

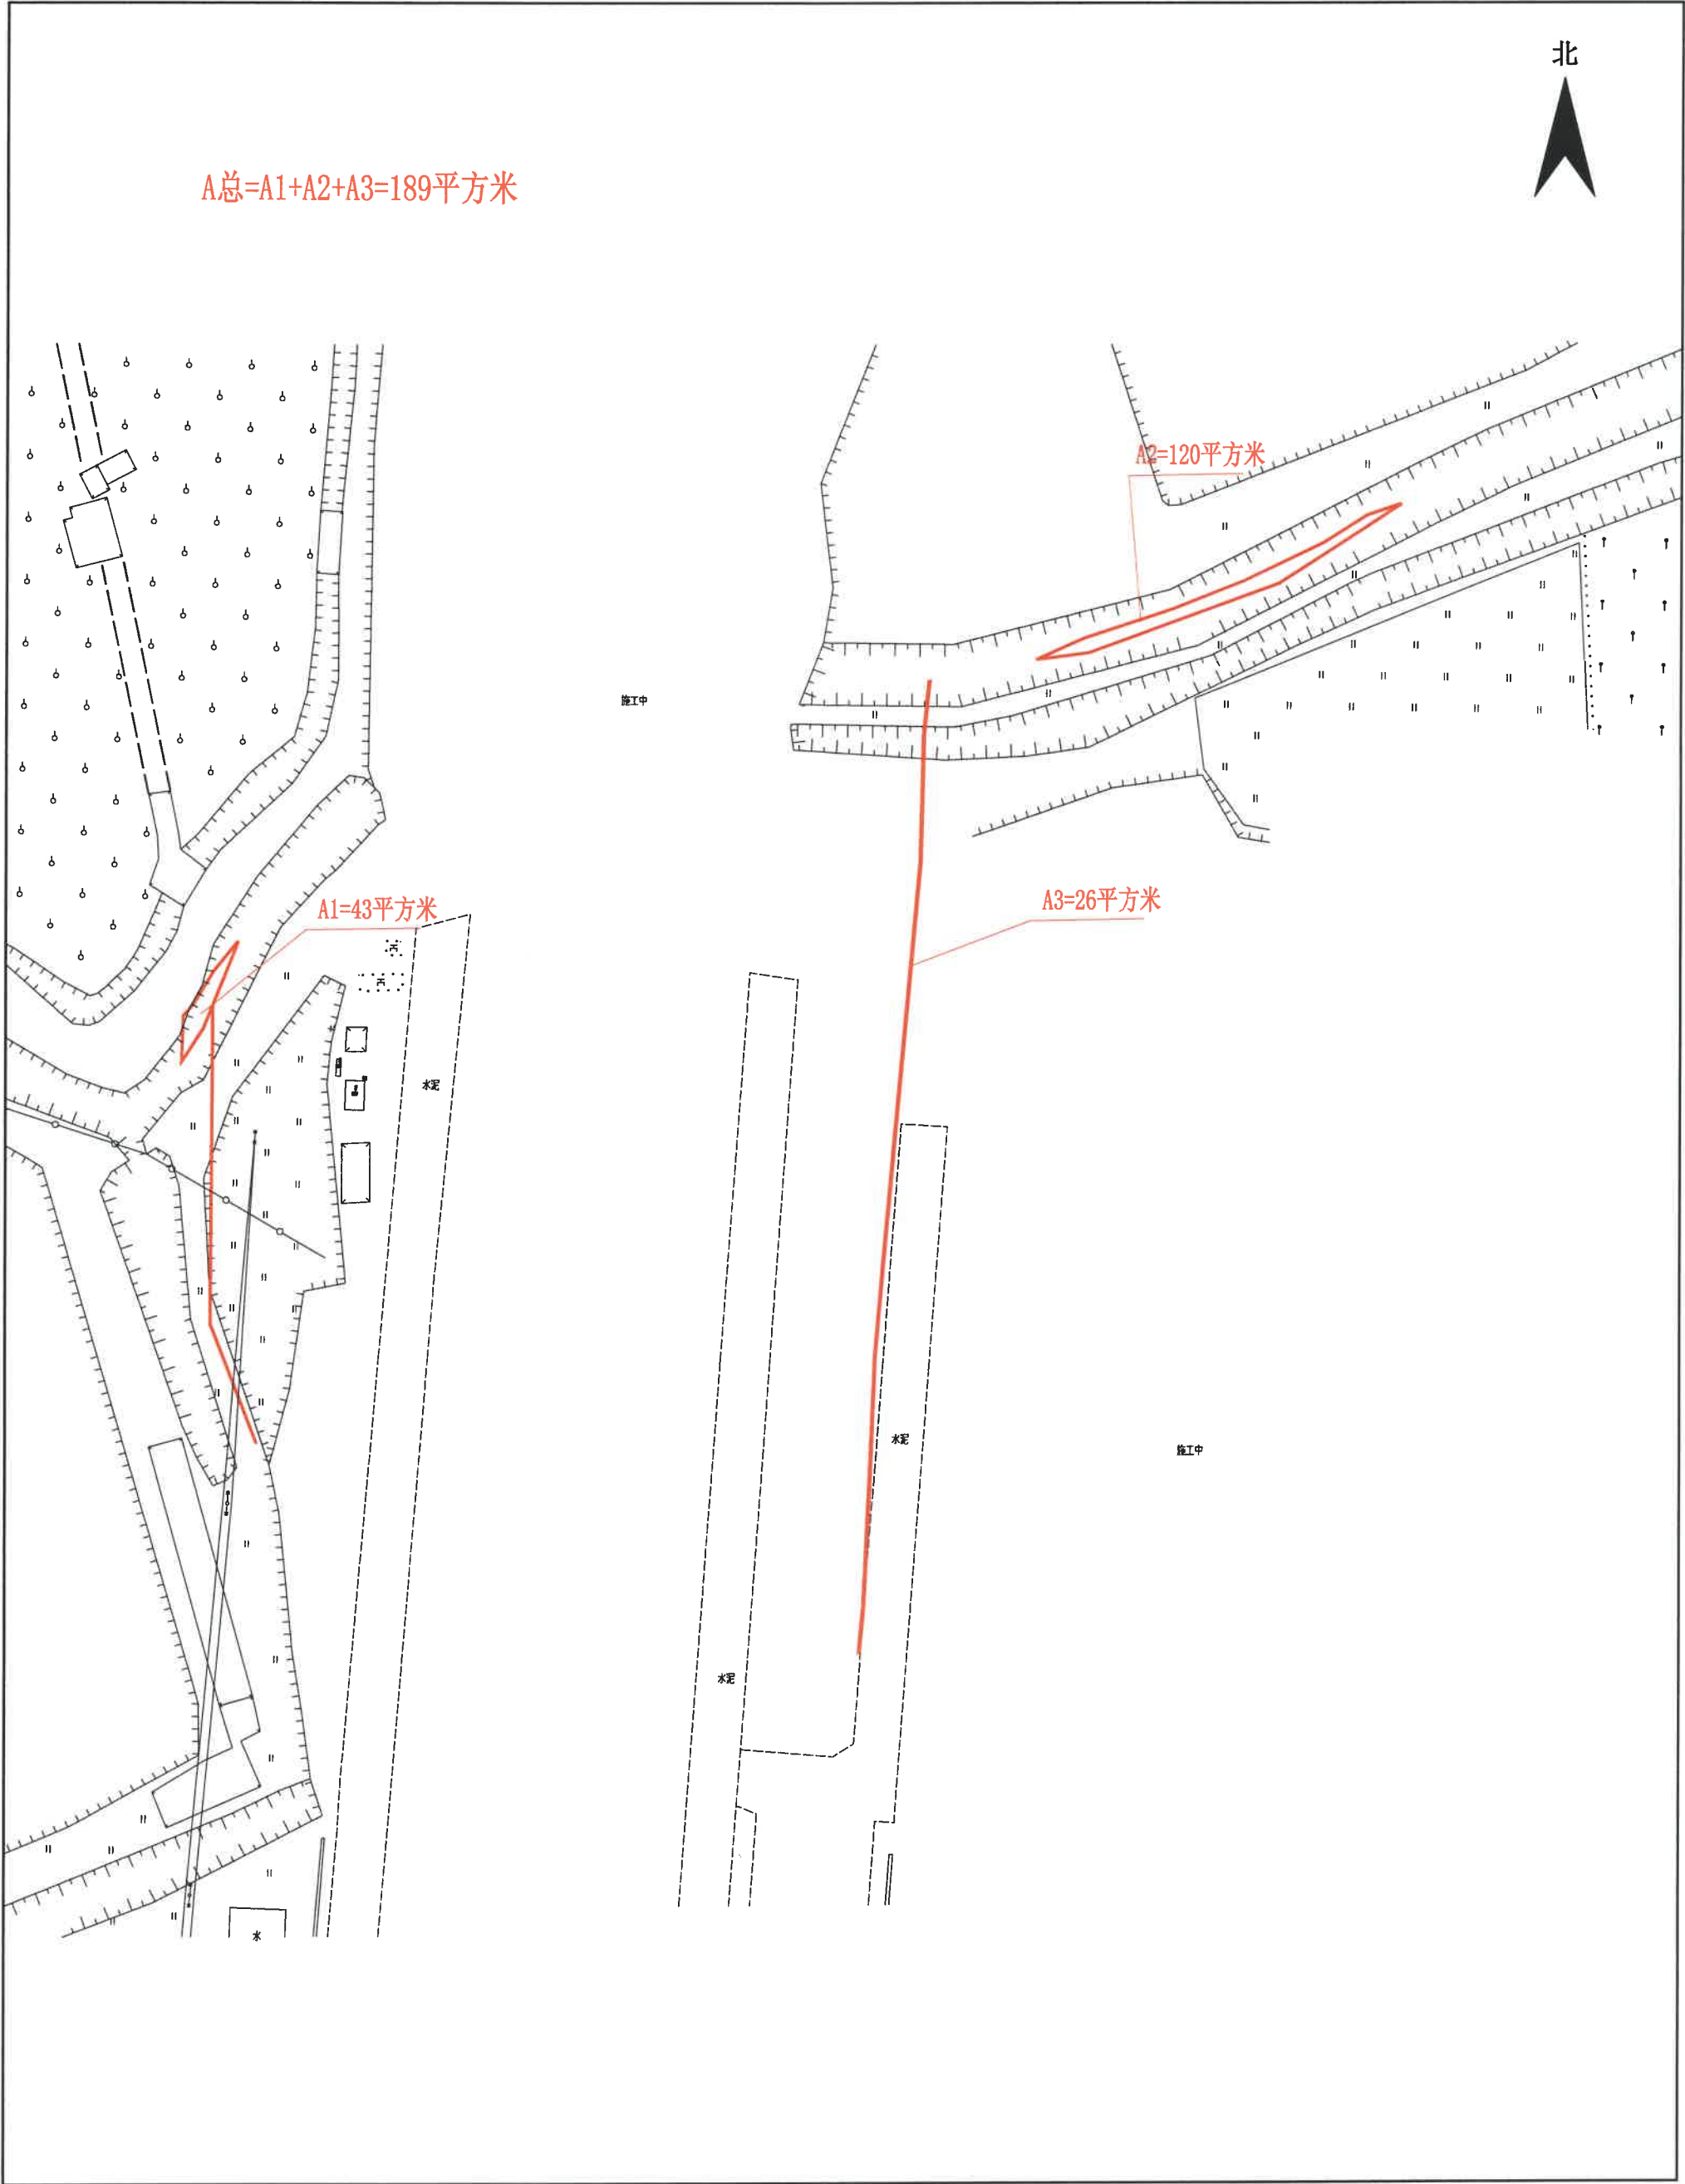


1:1000

江征公告字[2020]173号文附图

江门市新会区会城街东甲第十二经济合作社
会城街道东甲村石窰围（土名）公告示意图

$A_{\text{总}}=A_1+A_2+A_3+A_4=8231$ 平方米

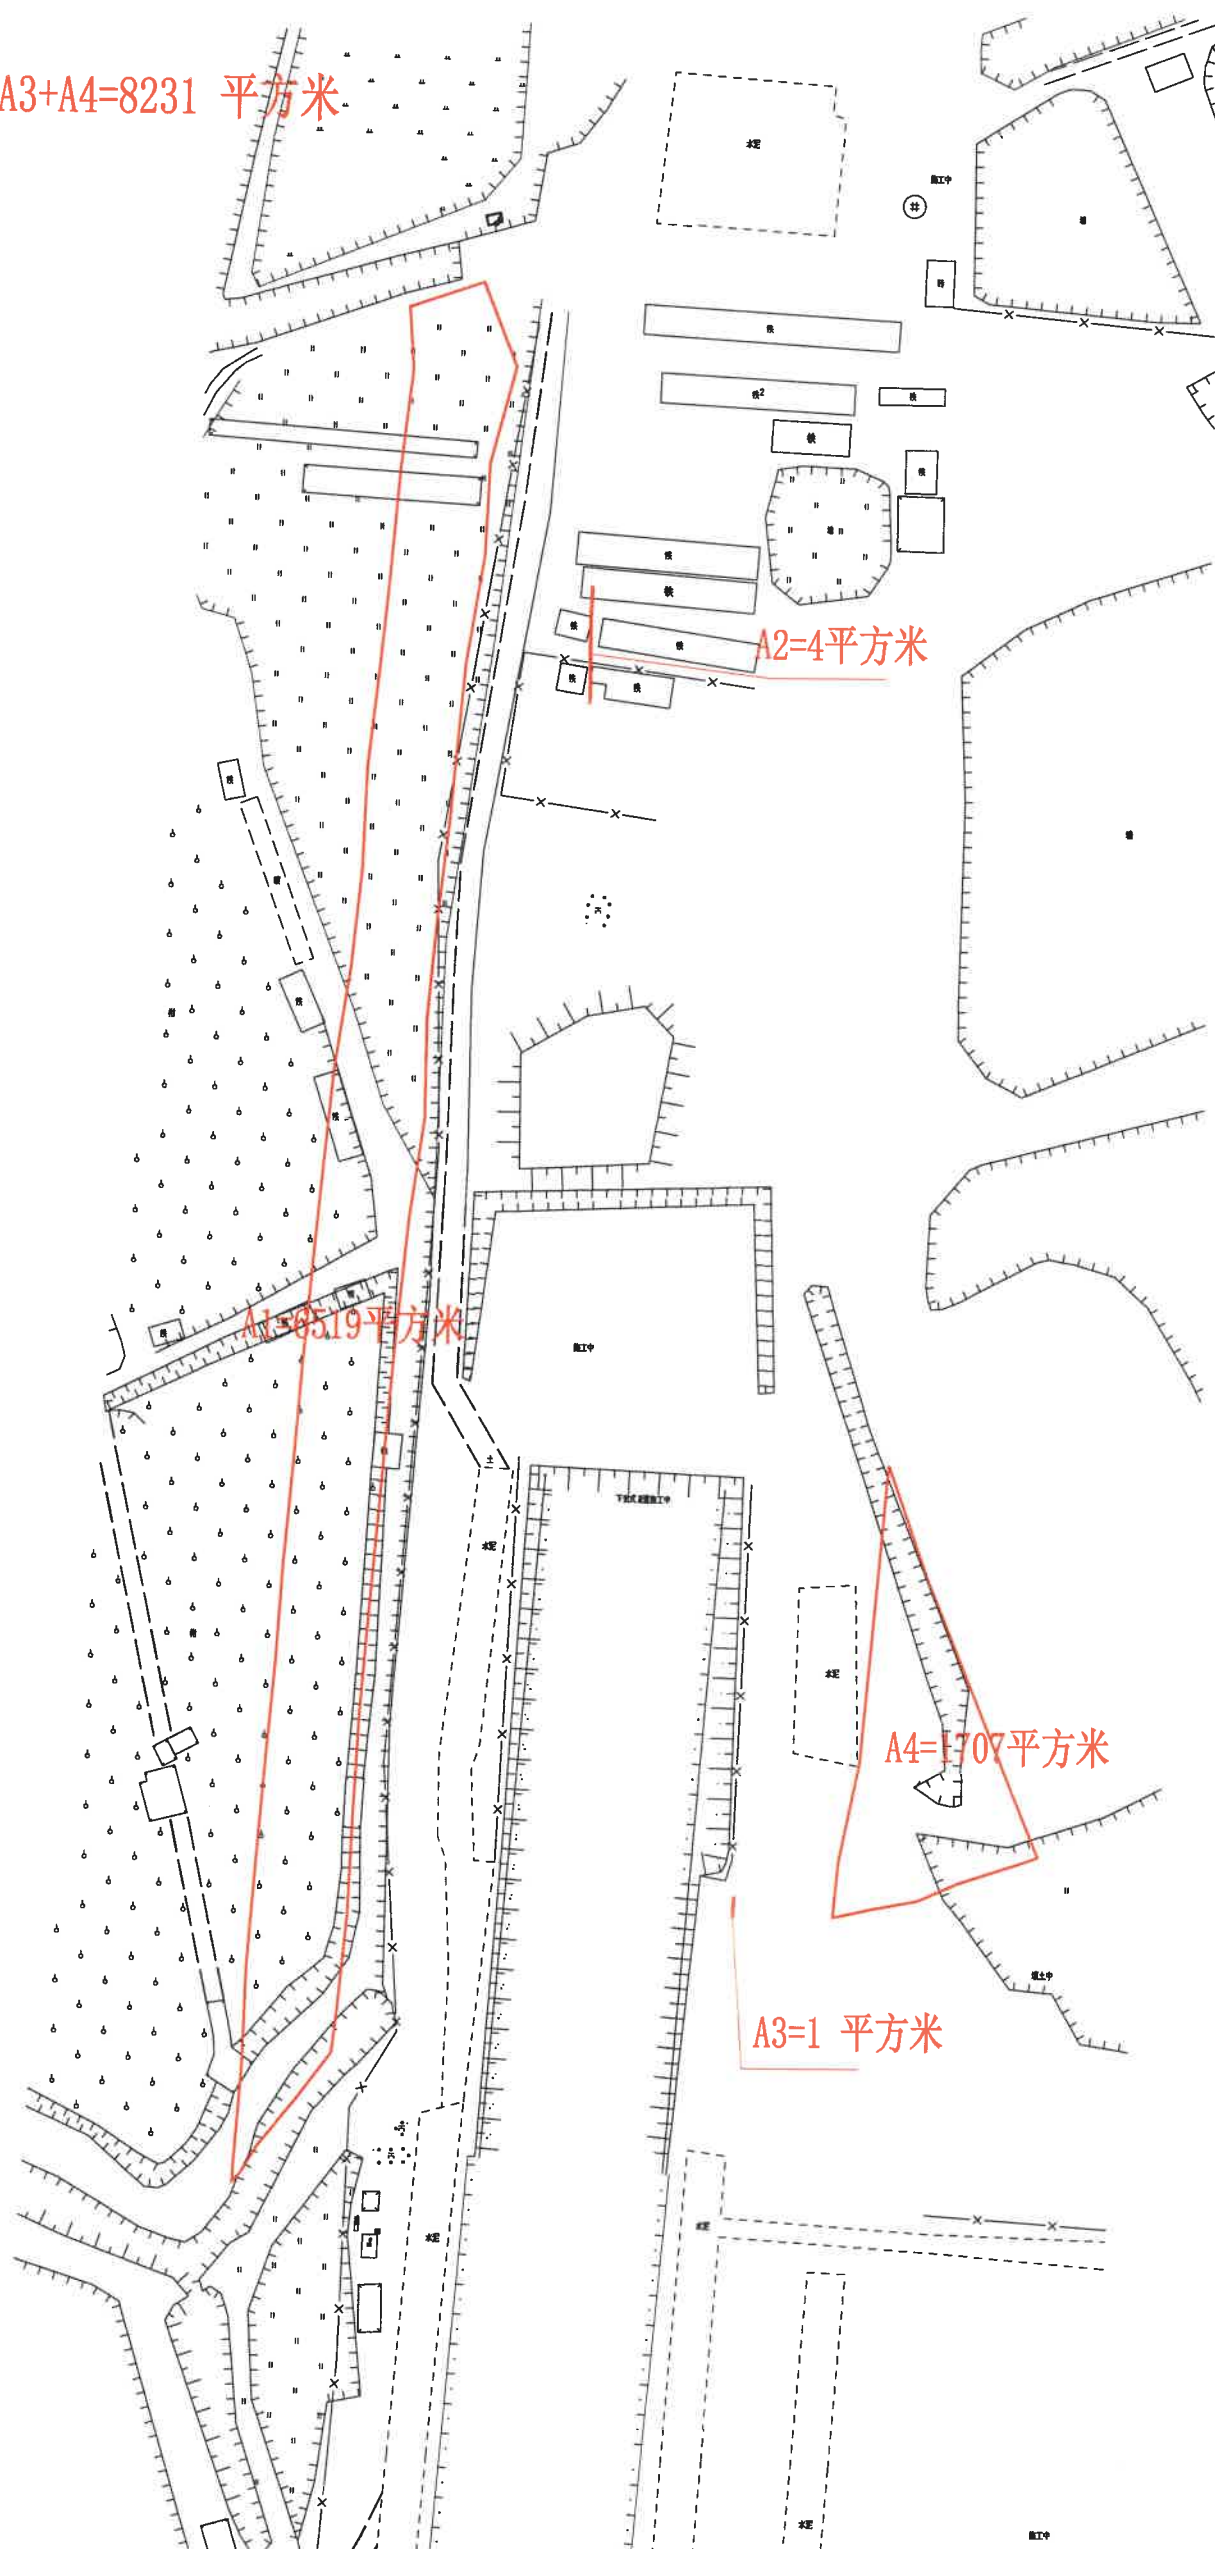


1:1000

江征公告字[2020]174号文附图

江门市新会区会城街东甲第十三经济合作社
会城街道东甲村石窰围（土名）公告示意图

$A_{总}=A_1+A_2+A_3+A_4=24300$ 平方米

北

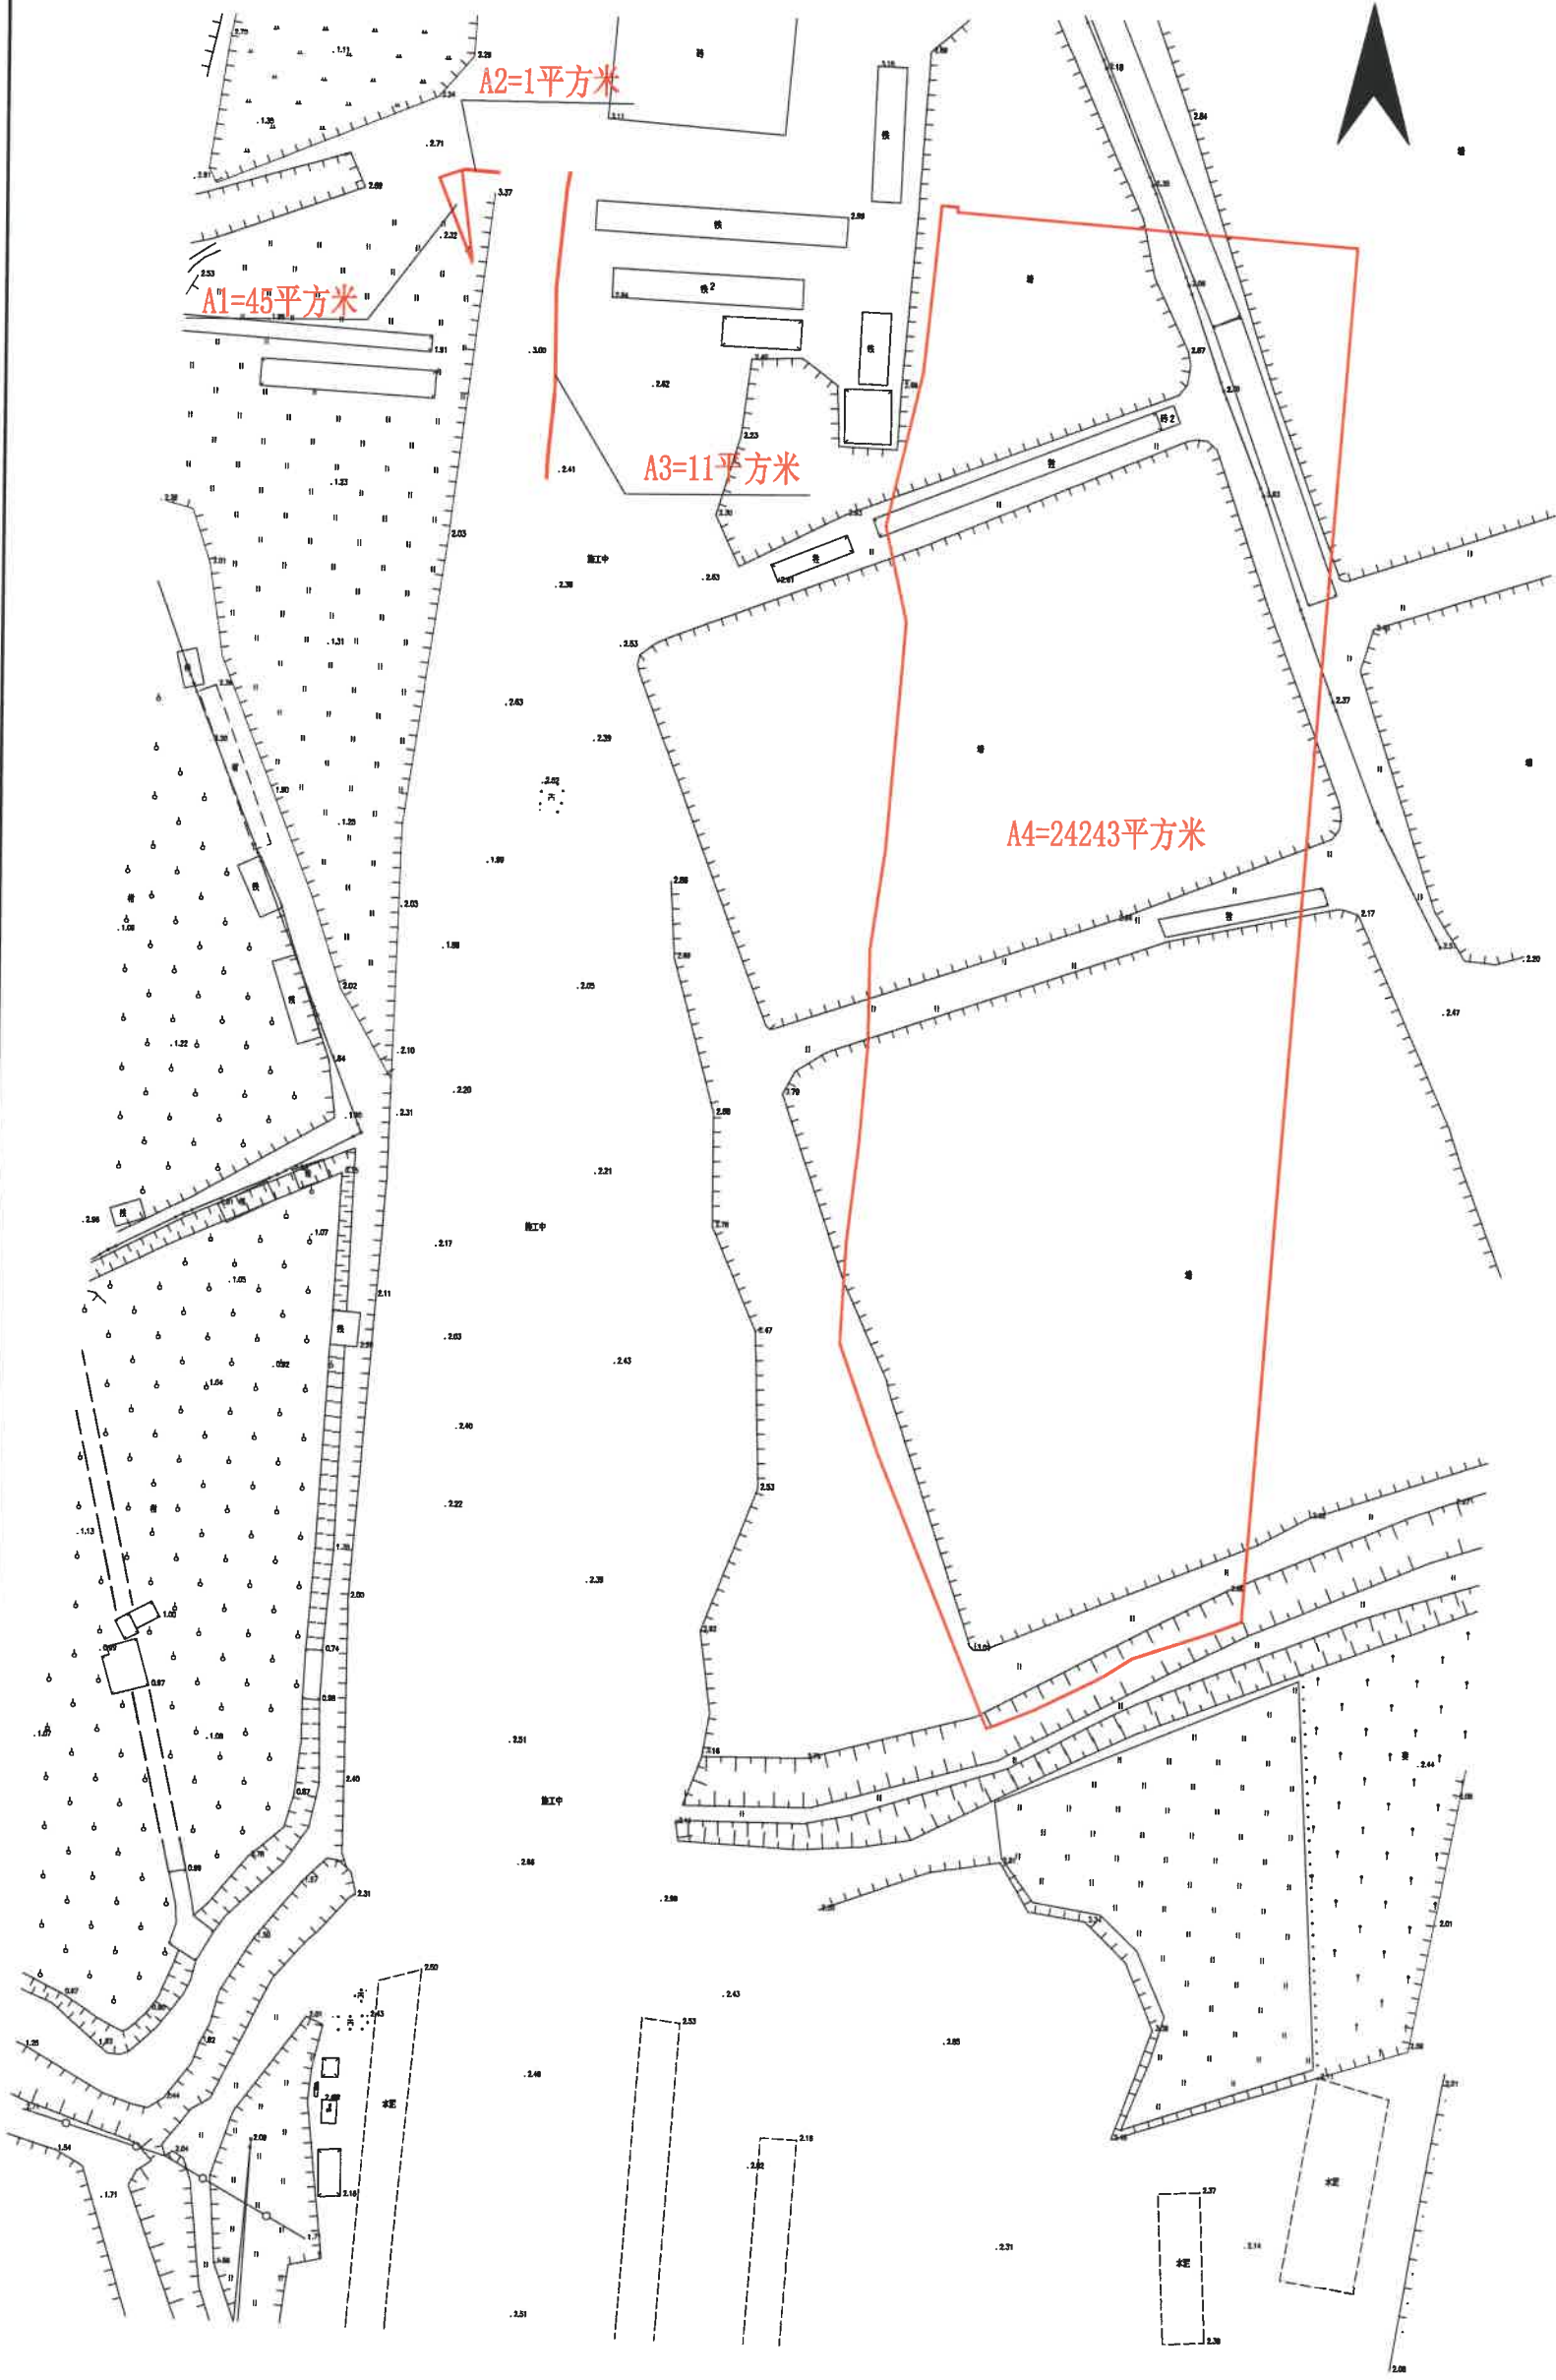

1:1500

江征公告字[2020]175号文附图

江门市新会区会城街东甲经济联合社
会城街道东甲村石窰围、三榄河(土名)公告示意图

