


东甲村郎圭洲（土名）征地预公告示意图

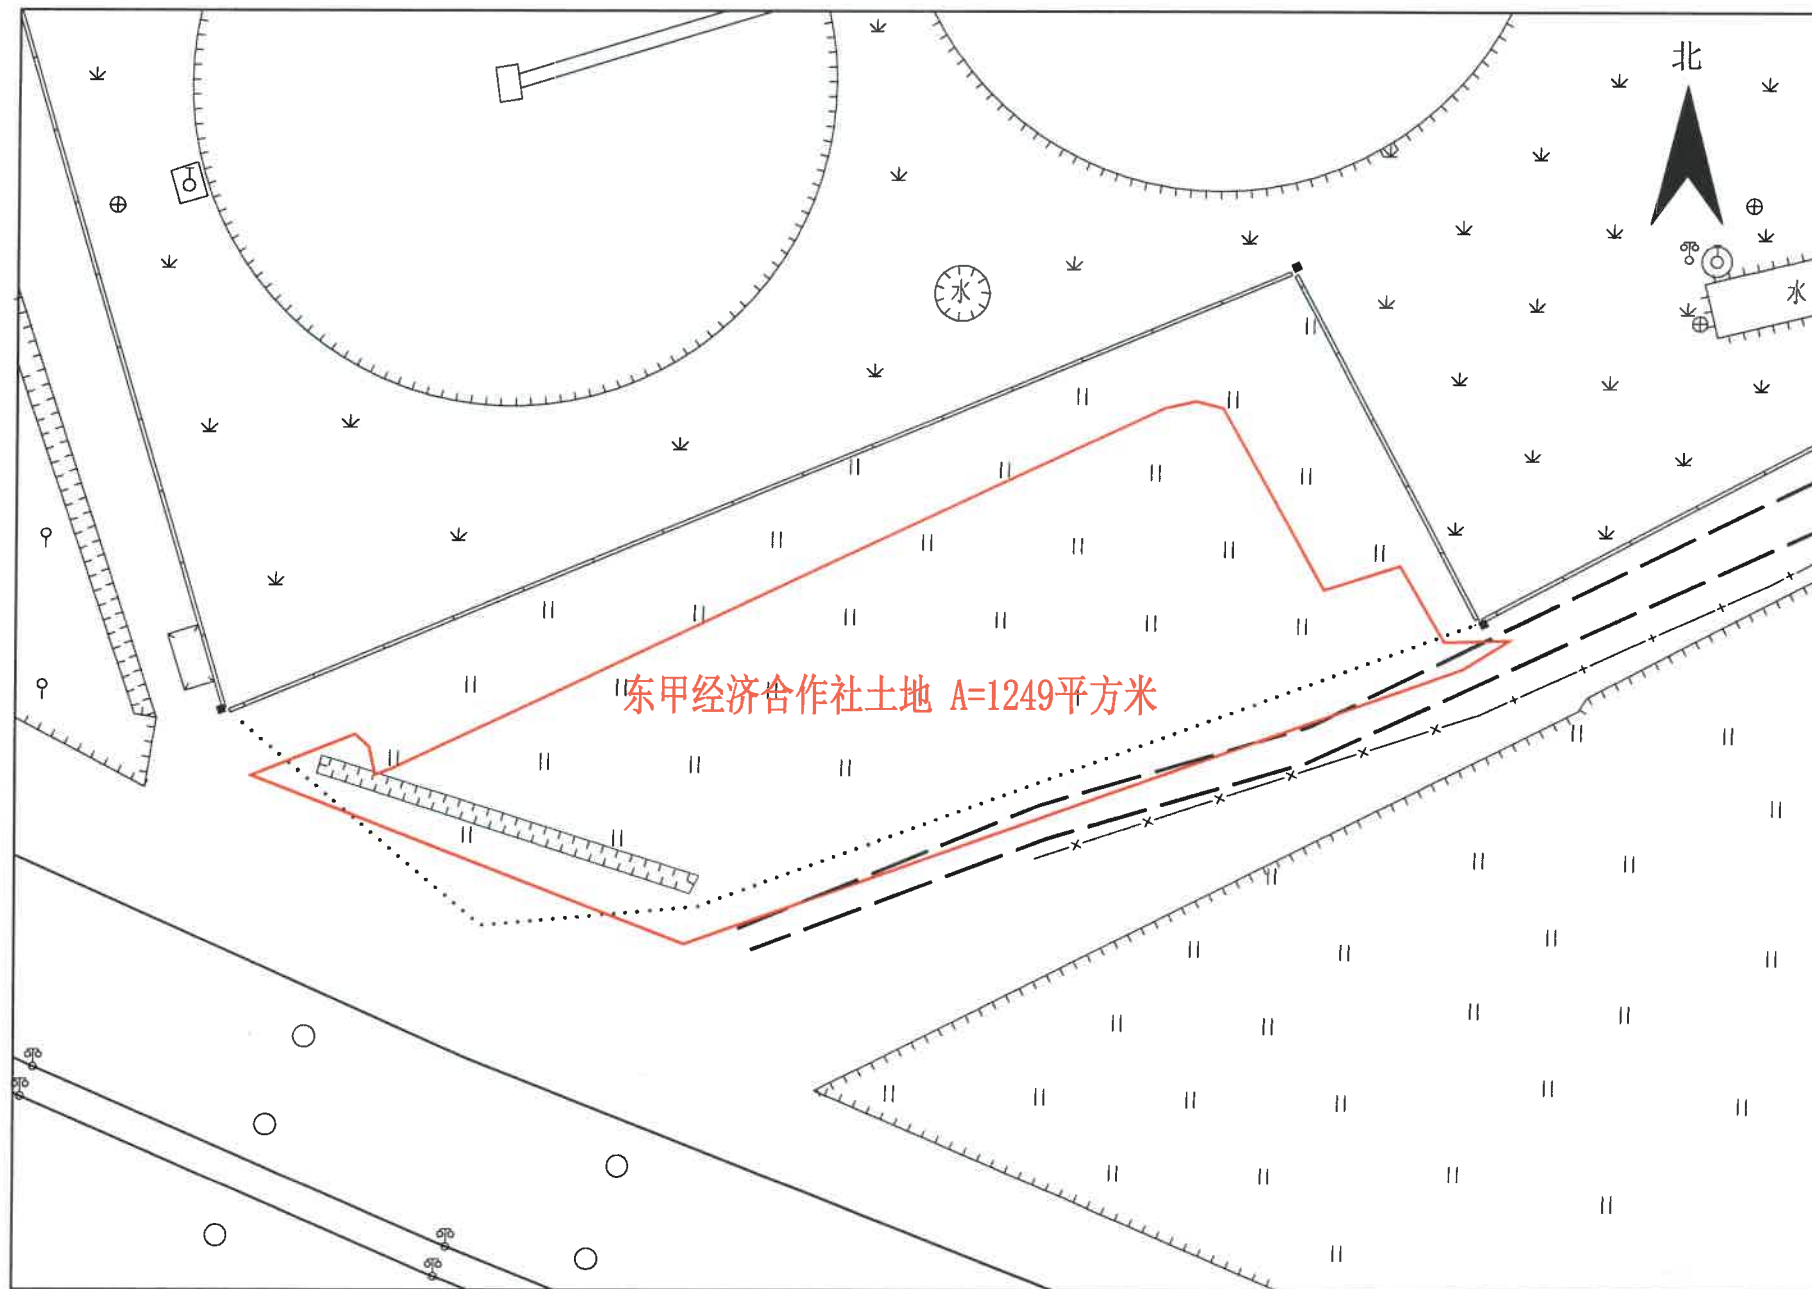

1:500

江征预公告字[2020] 78号文附图