



新建深圳至江门铁路（新会段）建设用地项目拟征收公告附图

——大鳌镇东升股份合作经济联合社农民集体2-1

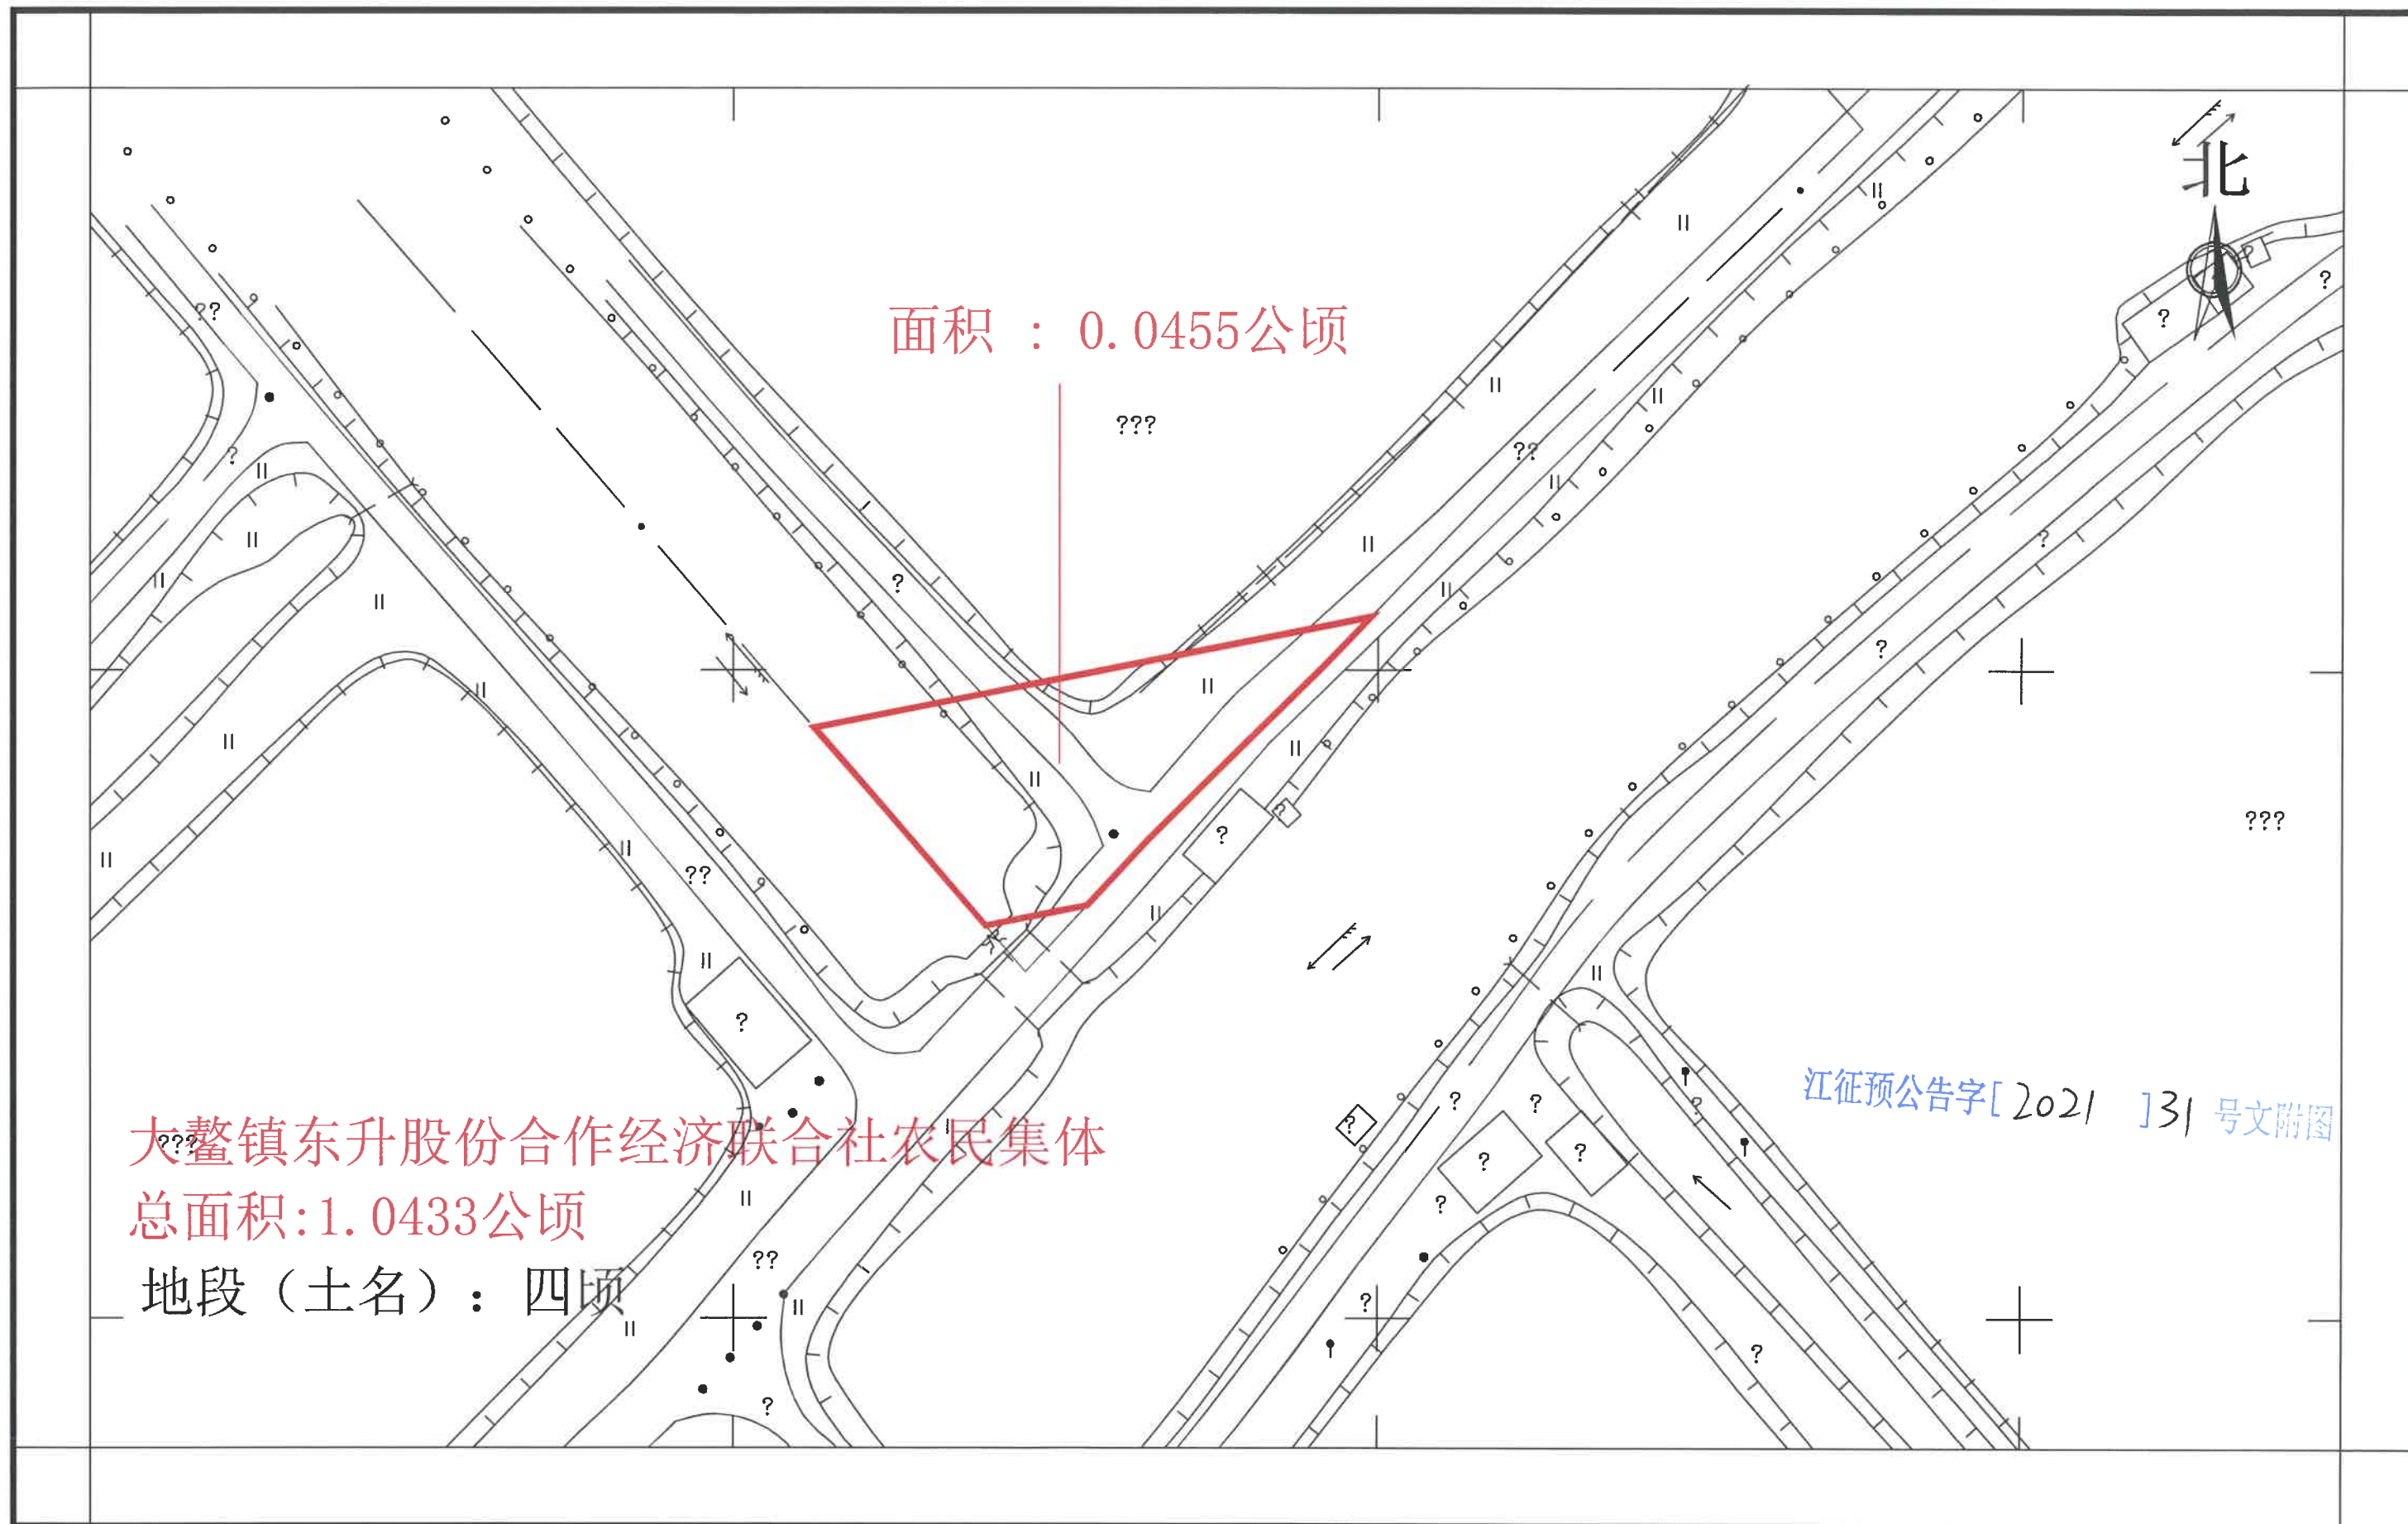


新建深圳至江门铁路（新会段）建设用地项目拟征收公告附图
——大鳌镇东升股份合作经济联合社农民集体2-2

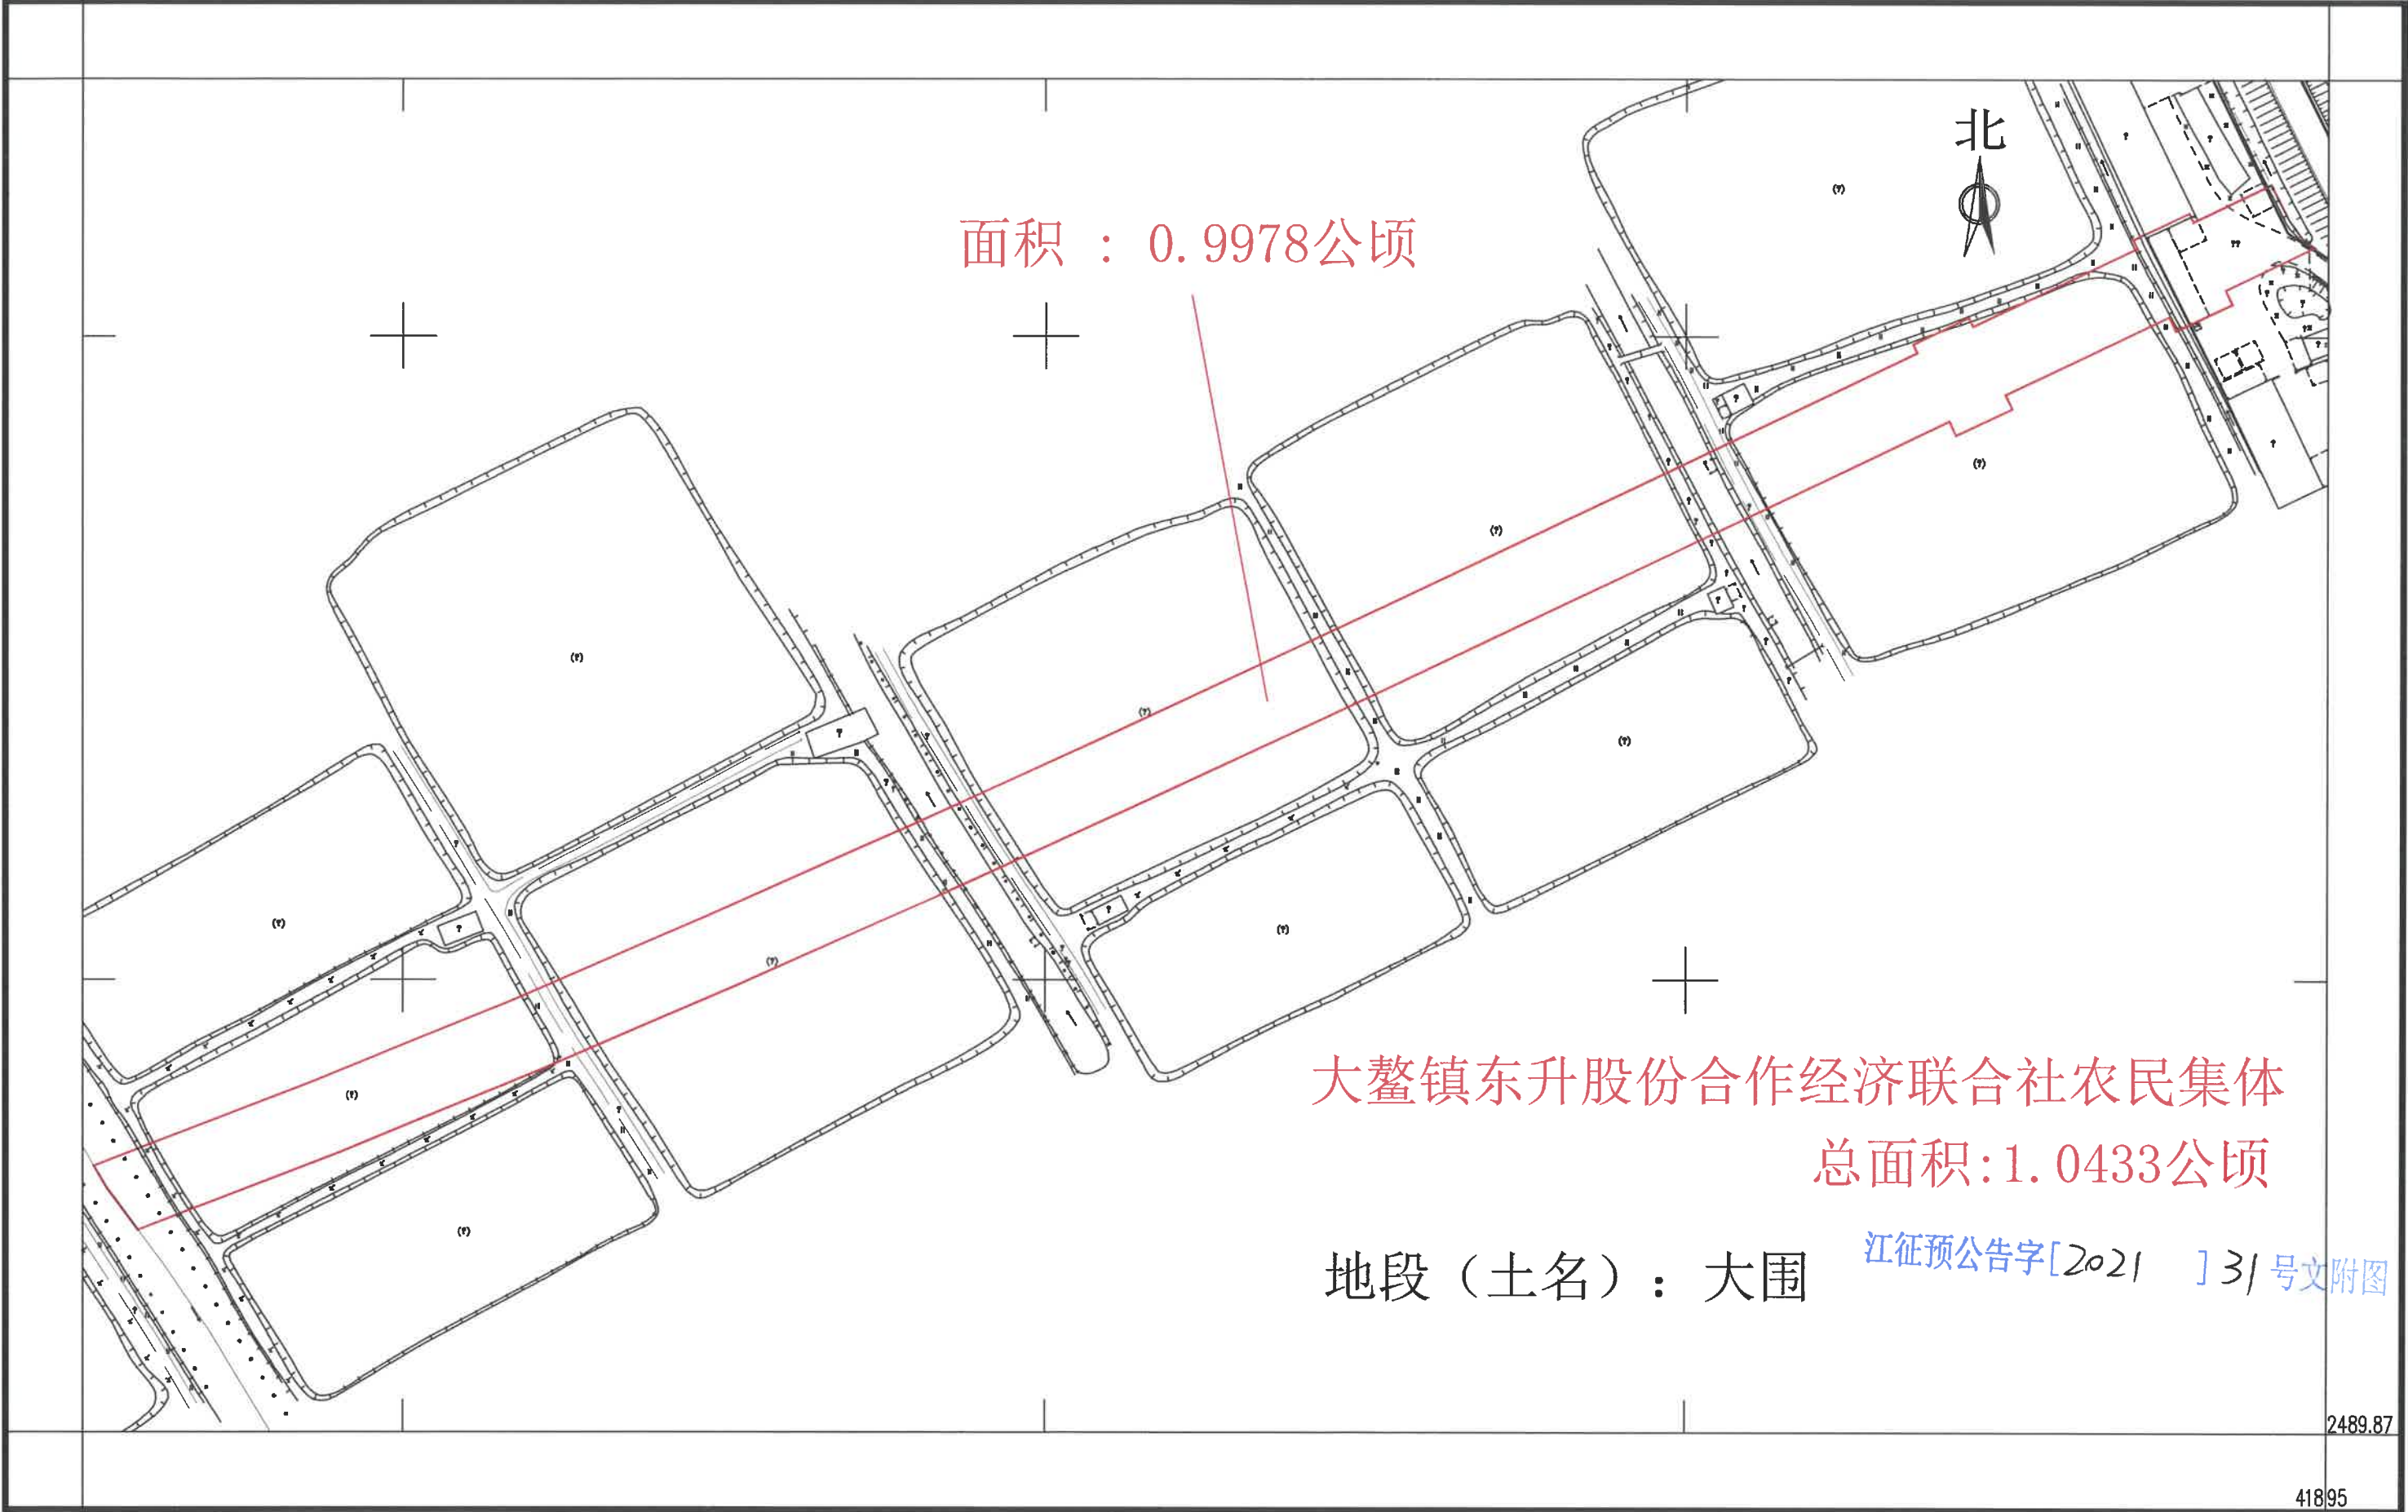

新建深圳至江门铁路（新会段）建设用地项目拟征收公告附图

——大鳌镇南沙股份合作经济联合社农民集体

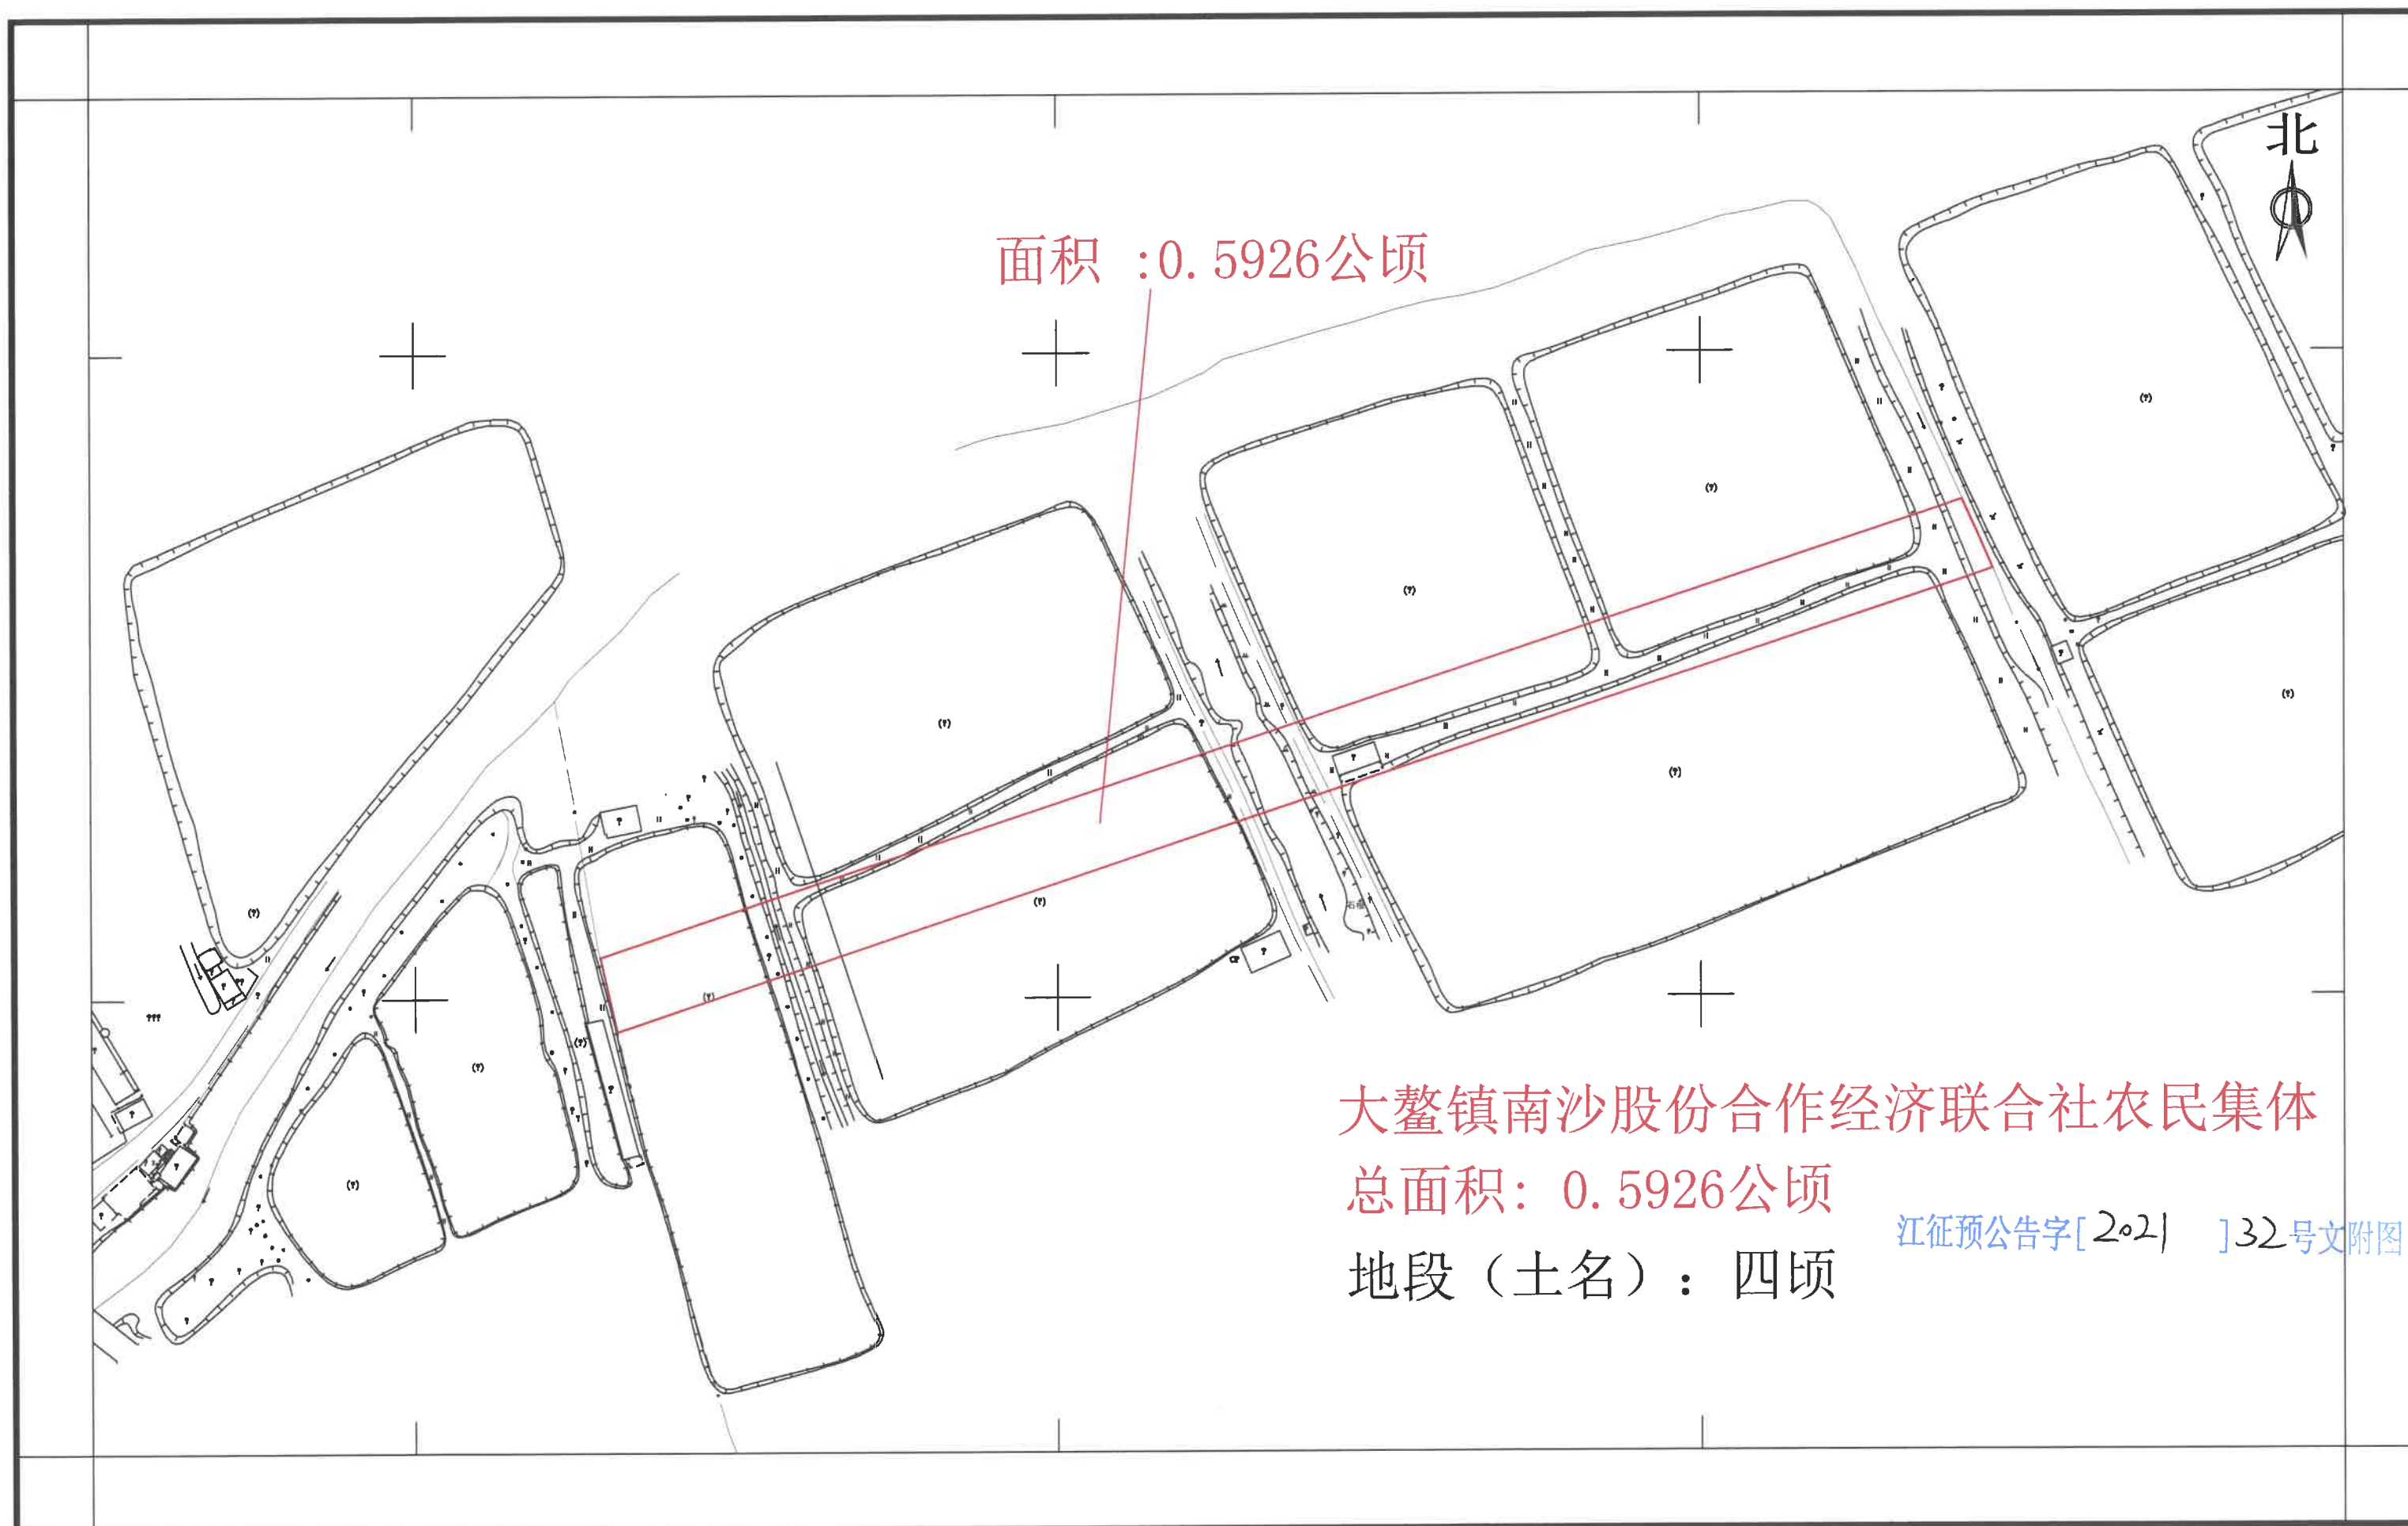

新建深圳至江门铁路（新会段）建设用地项目拟征收公告附图

——大鳌镇沙头股份合作经济联合社农民集体3-1

面积：1.0397公顷

大鳌镇沙头股份合作经济联合社农民集体


总面积：2.2229公顷

地段（土名）：三顷、四顷

江征预公告字[2021]33号文附图


新建深圳至江门铁路（新会段）建设用地项目拟征收公告附图

——大鳌镇沙头股份合作经济联合社农民集体3-2

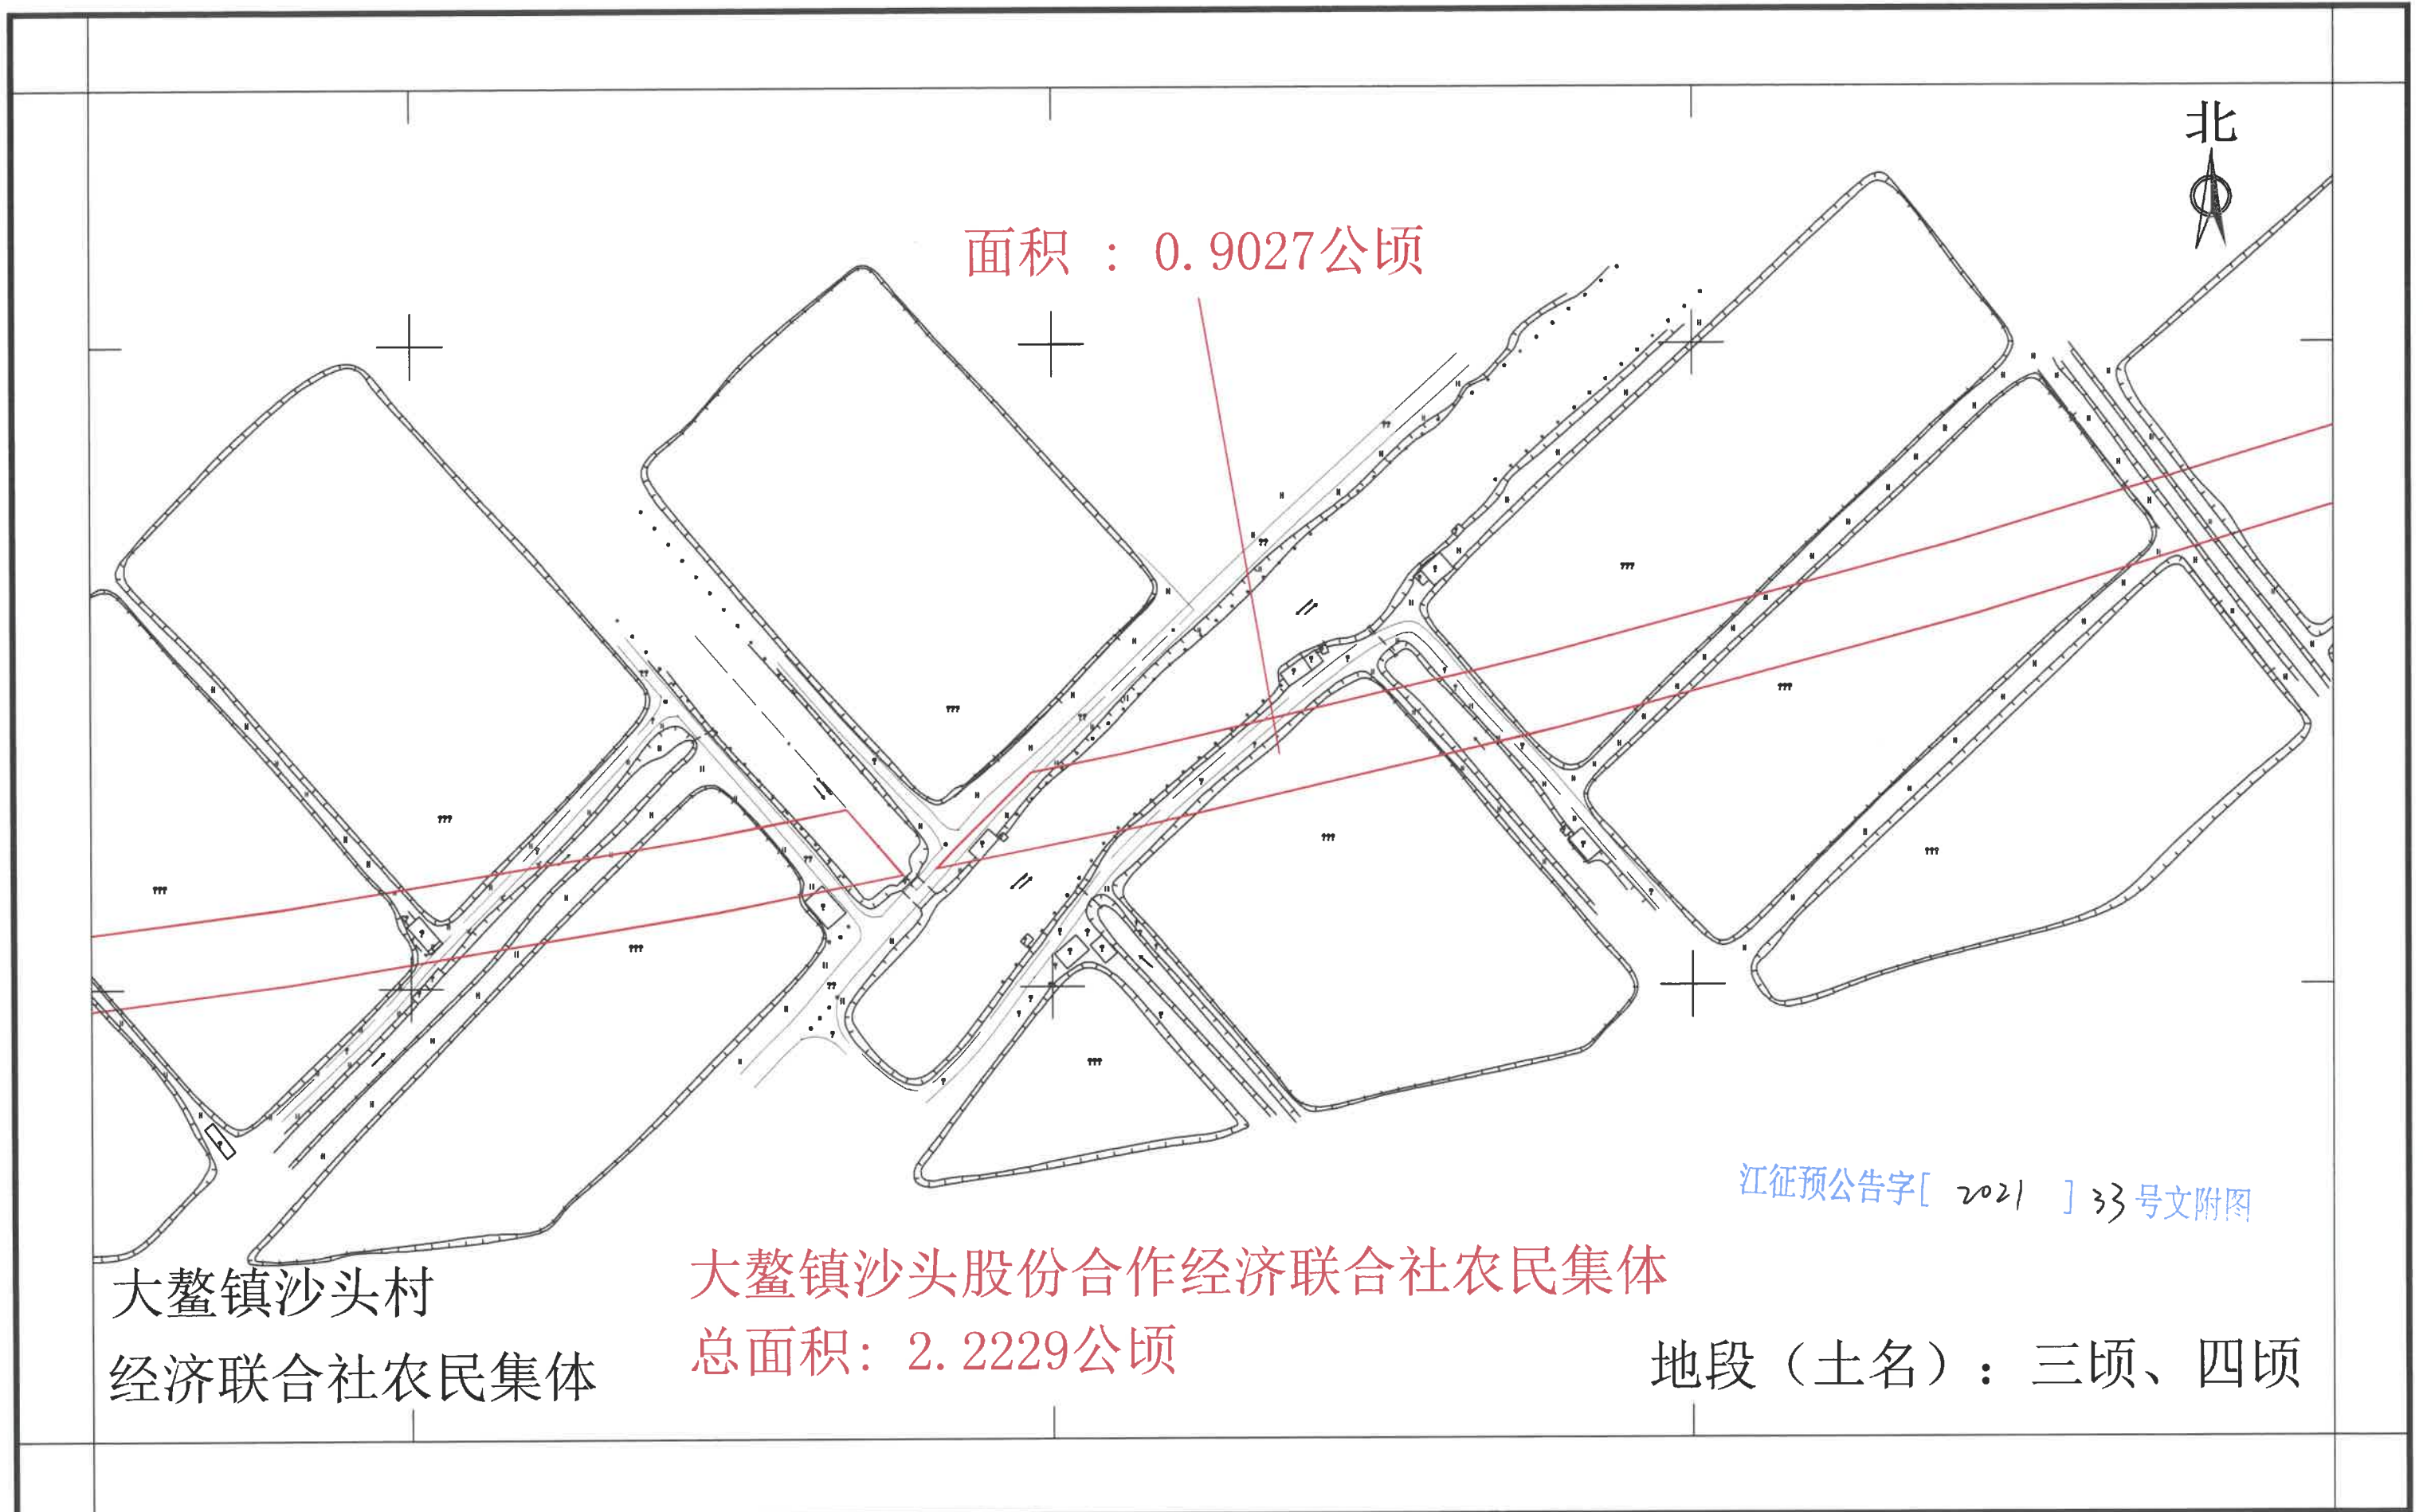

新建深圳至江门铁路（新会段）建设征地项目拟征收公告附图

——大鳌镇沙头股份合作经济联合社农民集体3-3

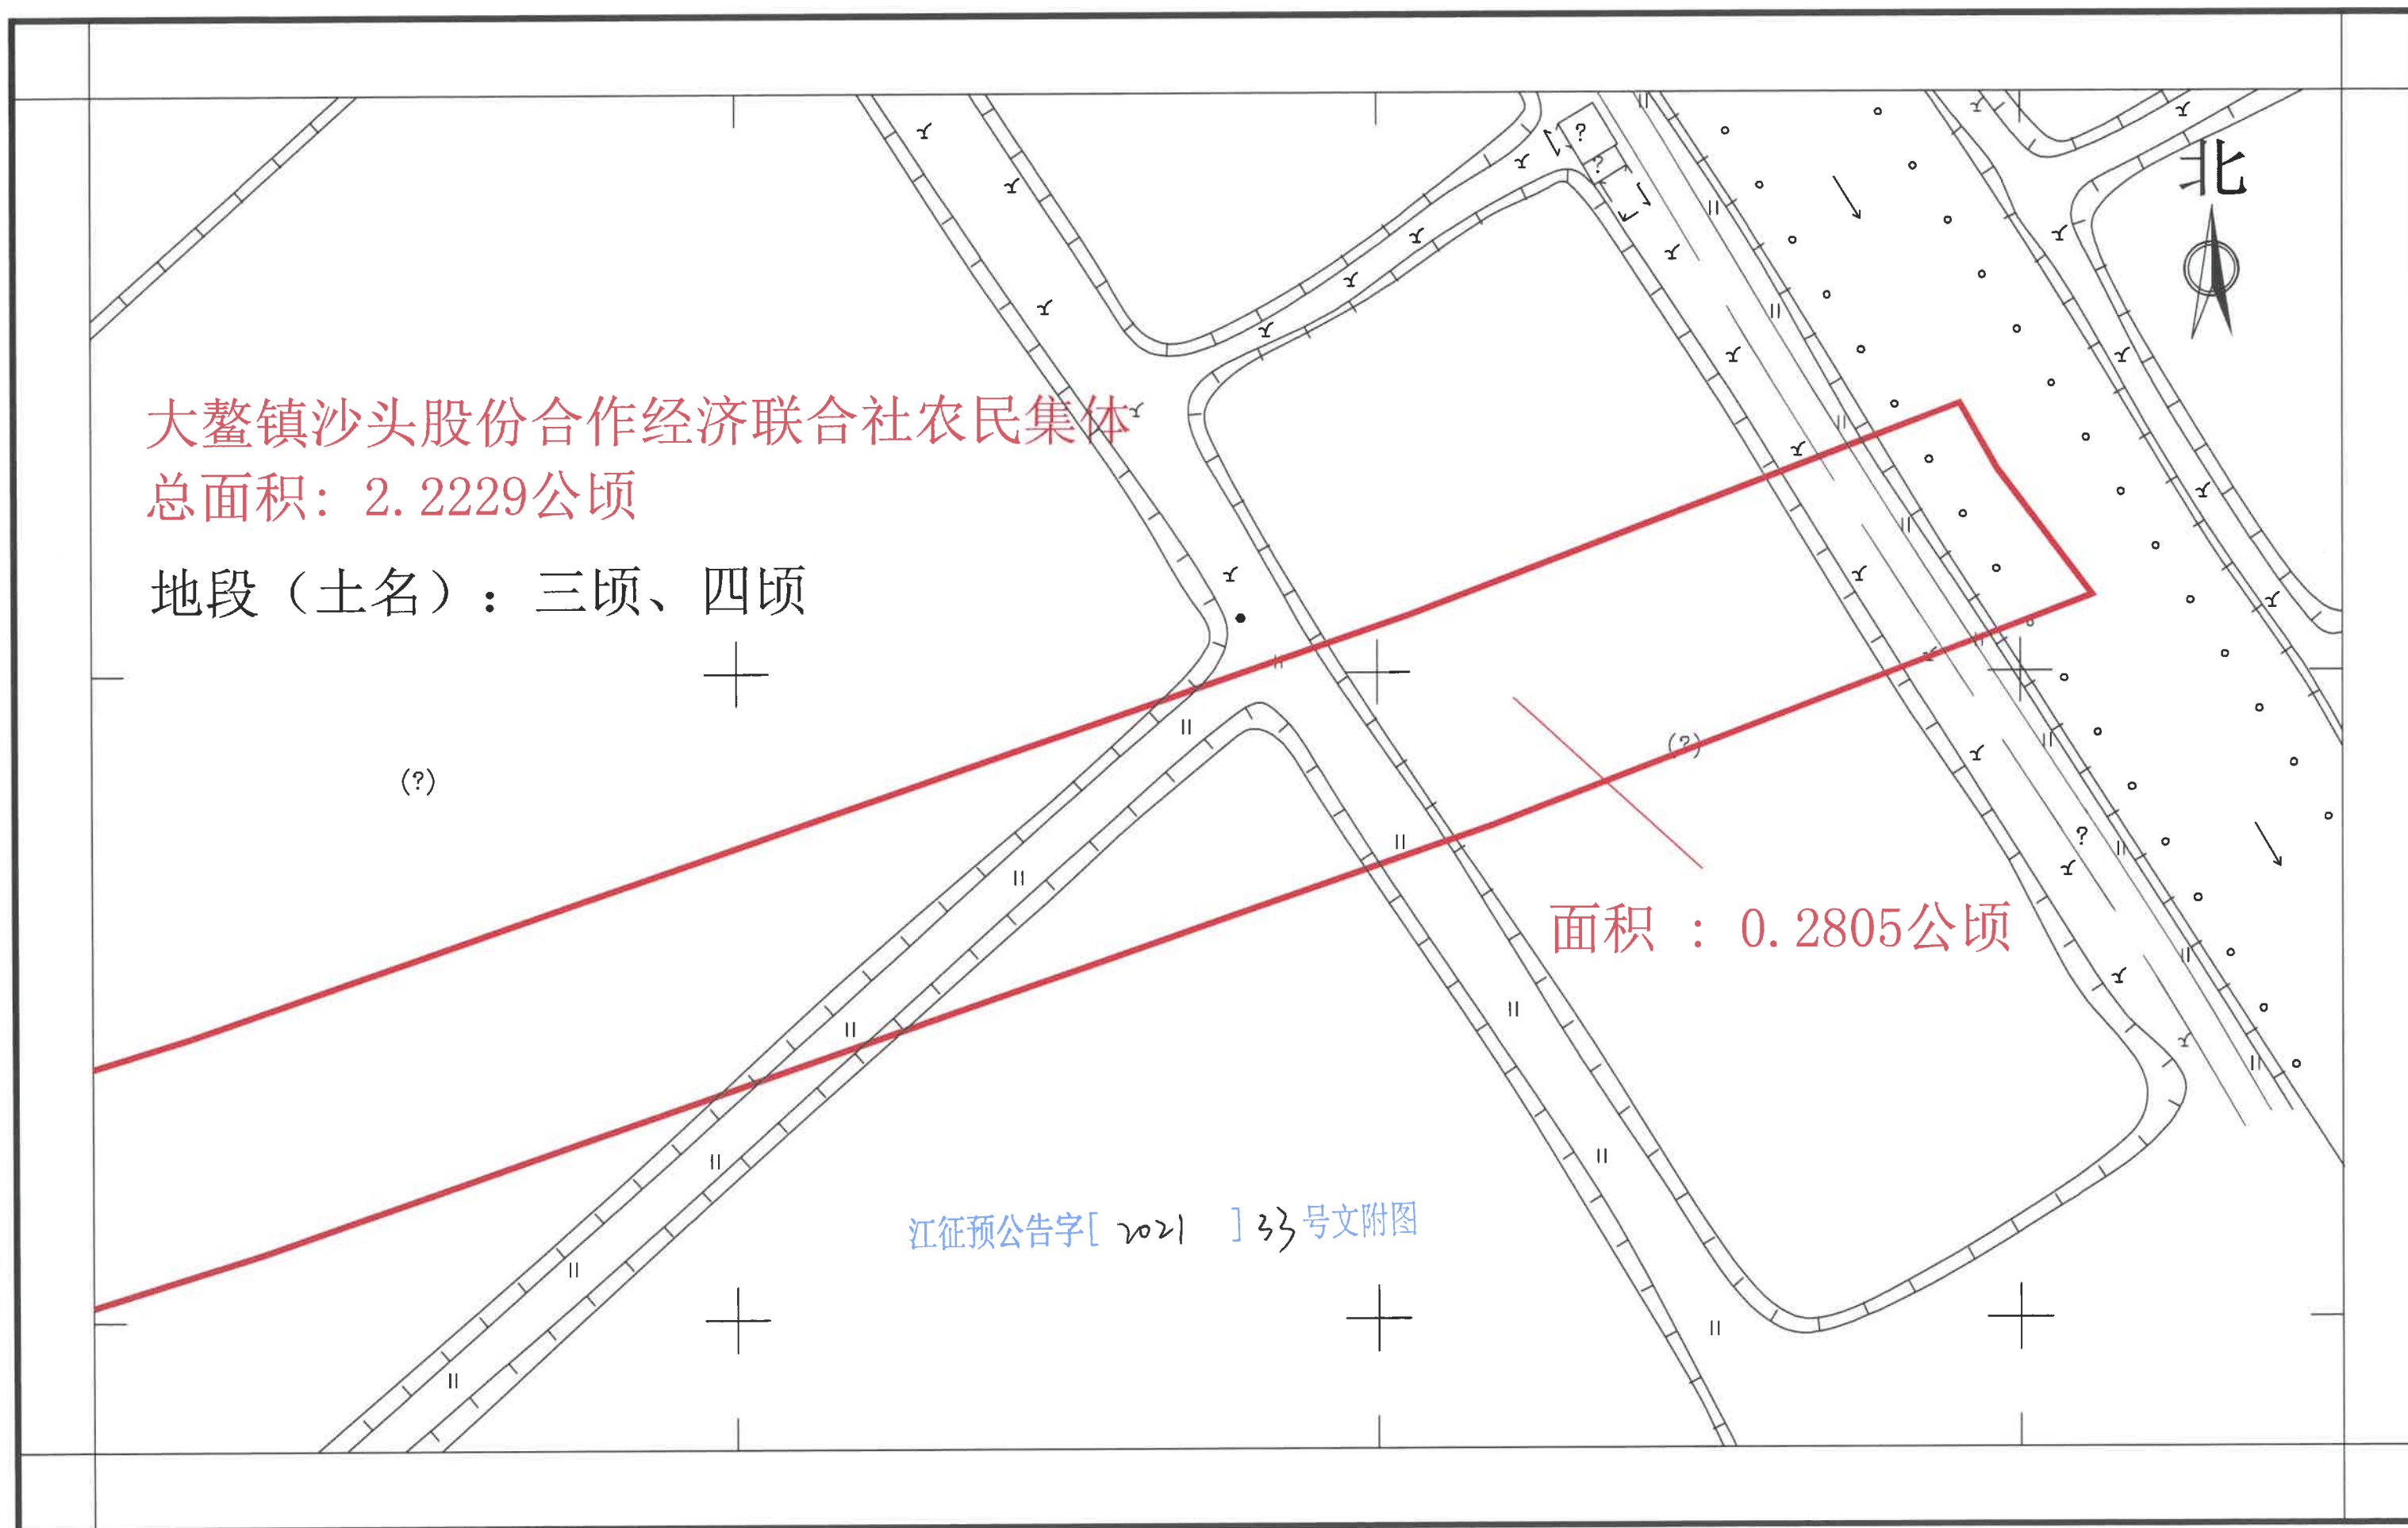

新建深圳至江门铁路（新会段）建设用地项目拟征收公告附图

——大鳌镇深滘村股份经济合作联合社农民集体6-1


大鳌镇深滘村股份经济合作联合社农民集体

总面积:2.7381公顷

地段（土名）：顺义机砖厂、成字围、
日字围、宇宇围

面积：0.1619公顷

江征预公告字[2021]34号文附图

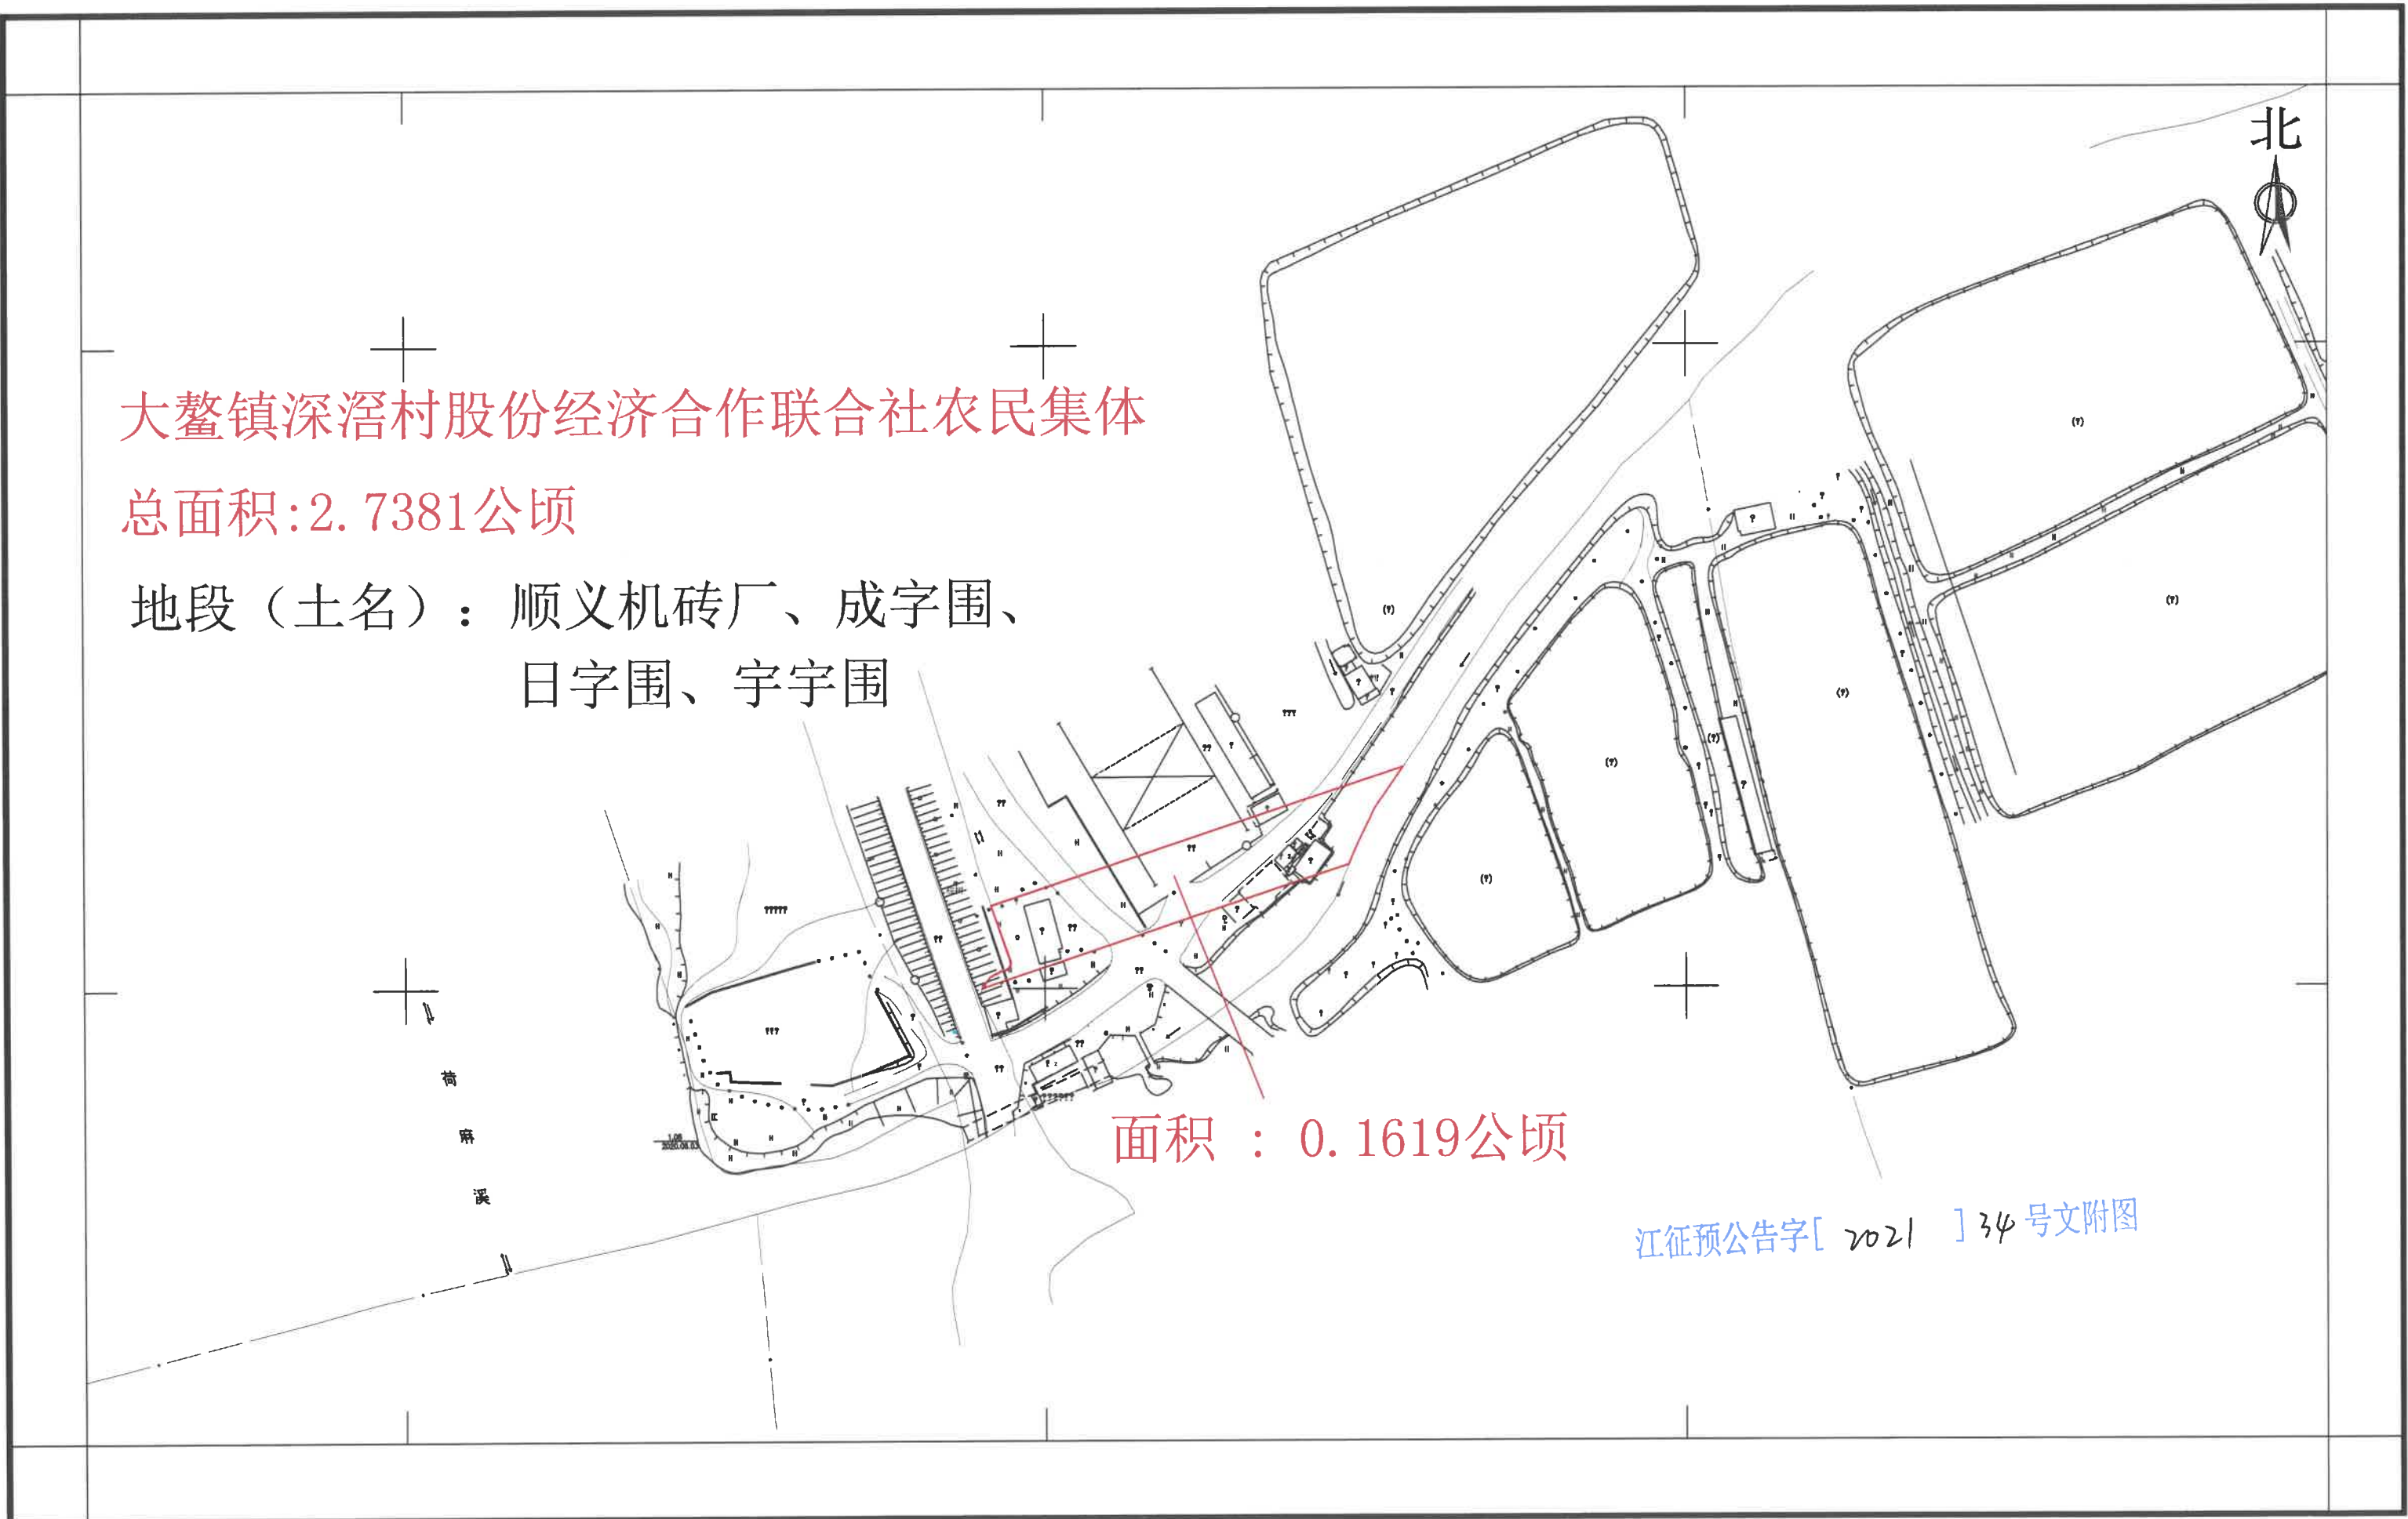

新建深圳至江门铁路（新会段）建设用地项目拟征收公告附图
——大鳌镇深滘股份合作经济联合社农民集体6-2



大鳌镇深滘村股份经济合作联合社农民集体

总面积:2.7381公顷

地段（土名）：顺义机砖厂、成字围、
日字围、字字围

面积：0.8995公顷

江征预公告字[2021]34号文附图

新建深圳至江门铁路（新会段）建设用地项目拟征收公告附图
——大鳌镇深滘股份合作经济联合社农民集体6-3


大鳌镇深滘村股份经济合作联合社农民集体

总面积:2.7381公顷

地段（土名）：顺义机砖厂、成字围、
日字围、字字围

面积：0.9448公顷

江征预公告字[2021]34号文附图

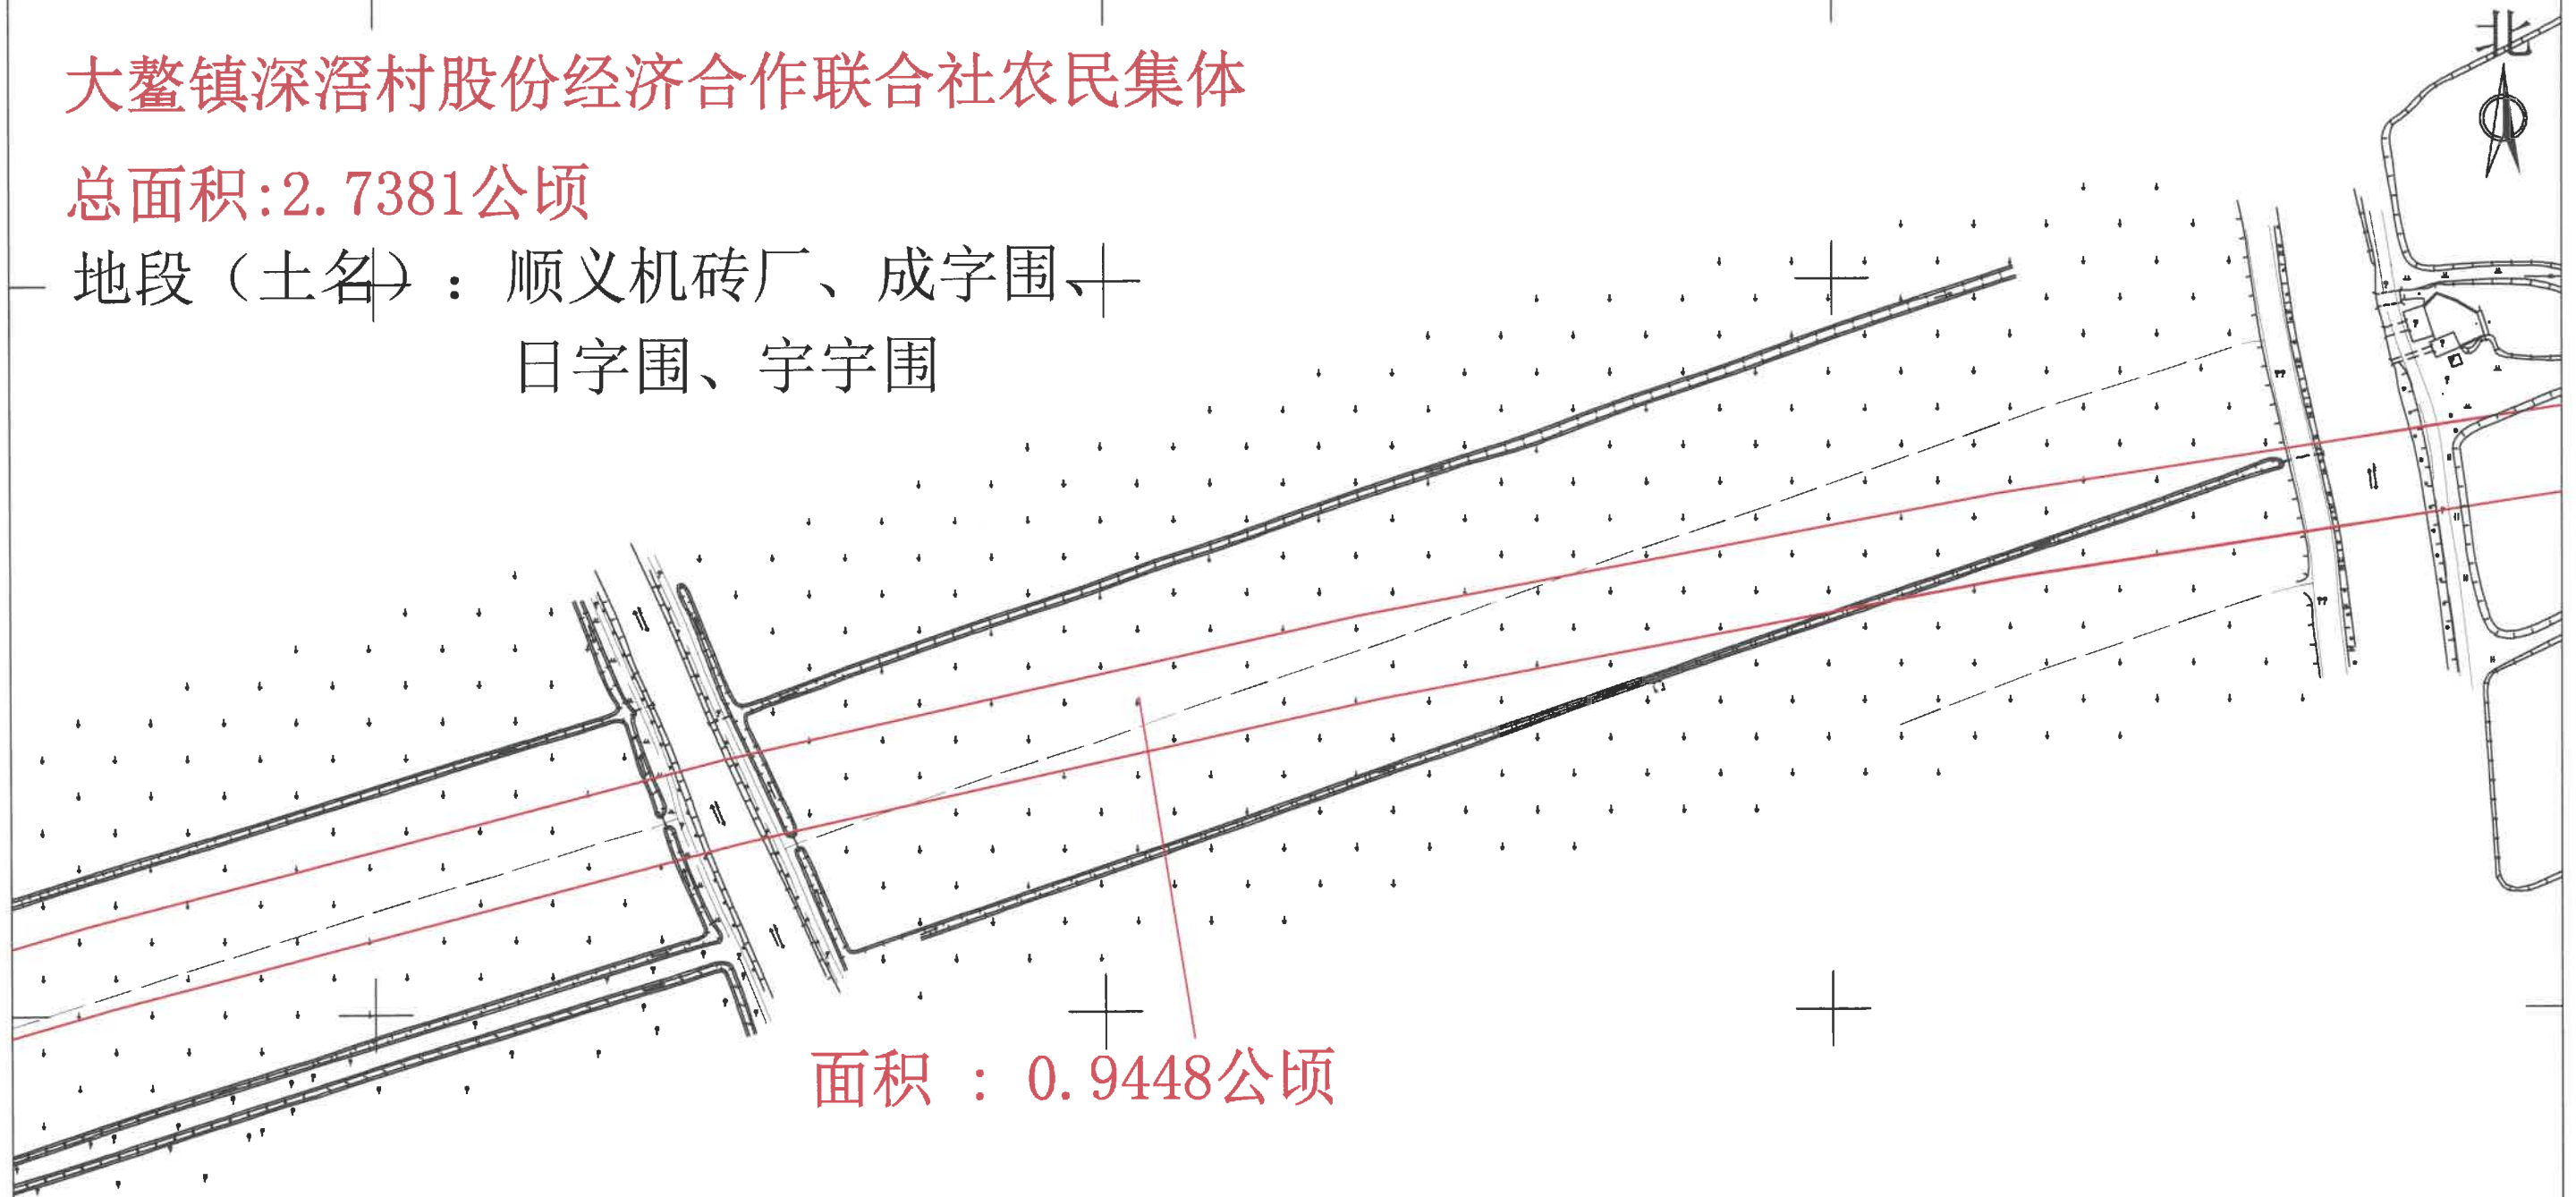


新建深圳至江门铁路（新会段）建设用地项目拟征收公告附图
——大鳌镇深滘股份合作经济联合社农民集体6-4

面积 :0.3563公顷

大鳌镇深滘村股份经济合作联合社农民集体
总面积:2.7381公顷


江征预公告字[2021] 34号文附图

地段（土名）：顺义机砖厂、成字围、
日字围、宇宇围

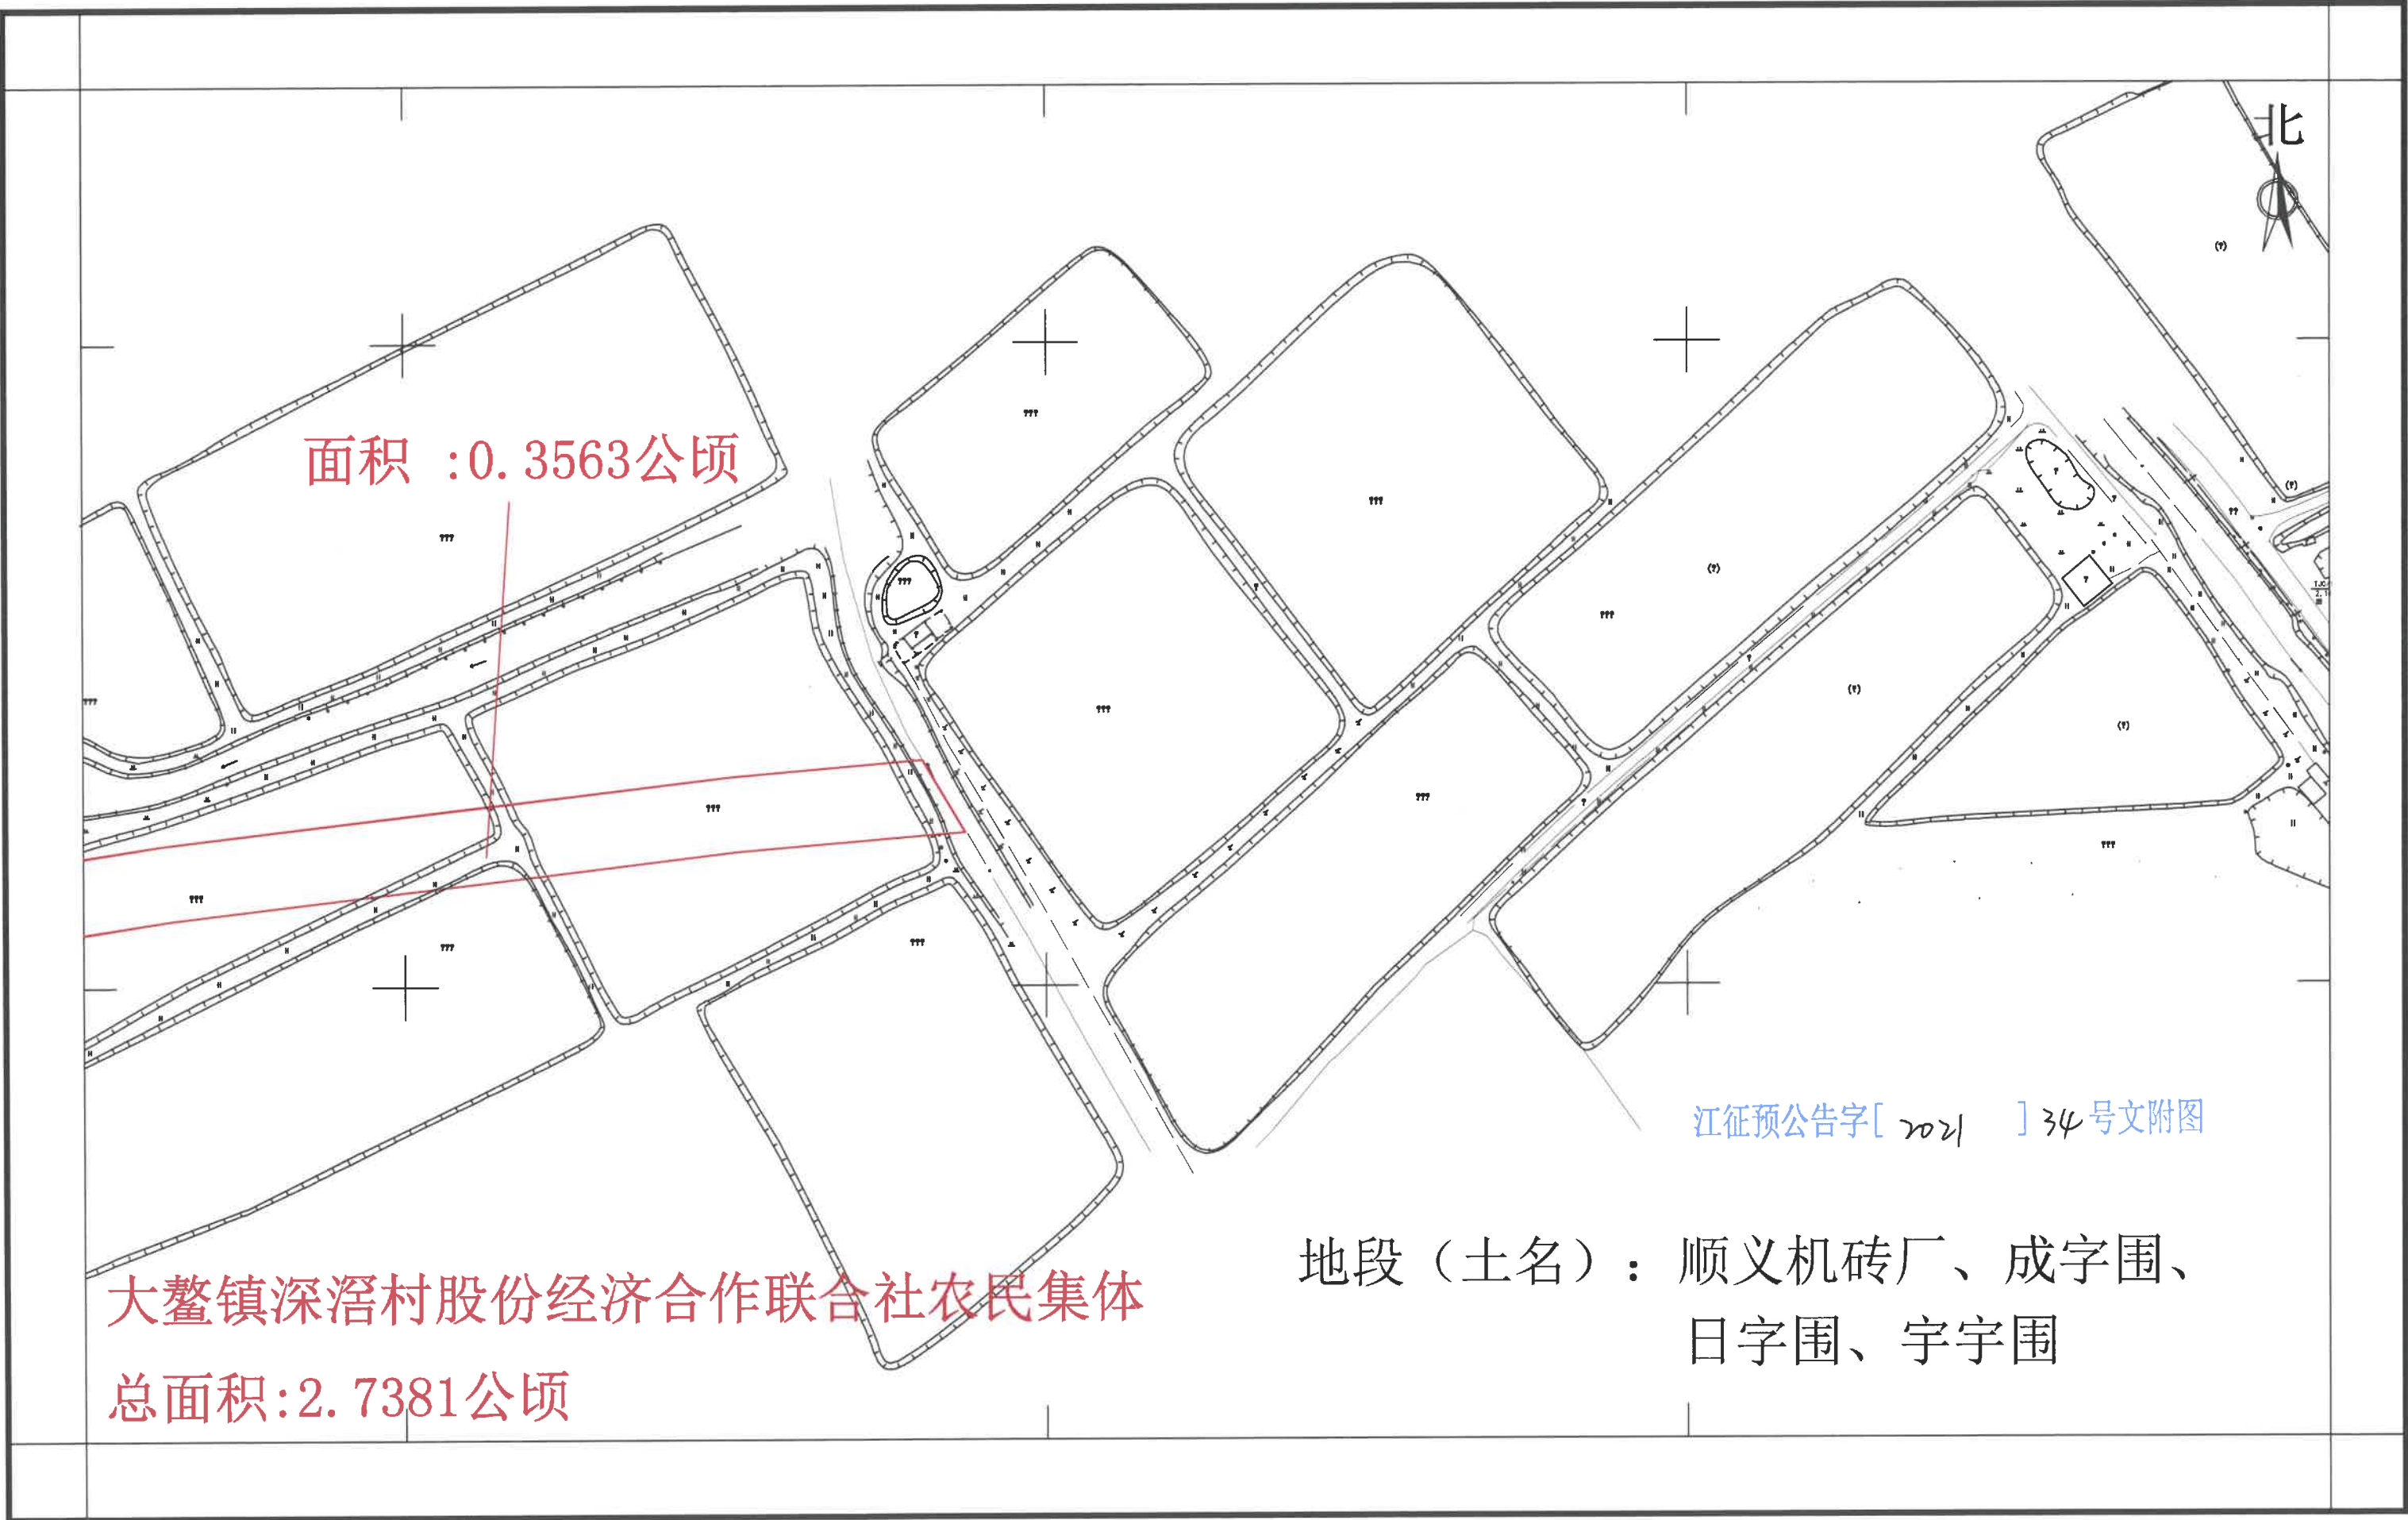


新建深圳至江门铁路（新会段）建设用地项目拟征收公告附图

——大鳌镇深滘村股份经济合作联合社农民集体6-5

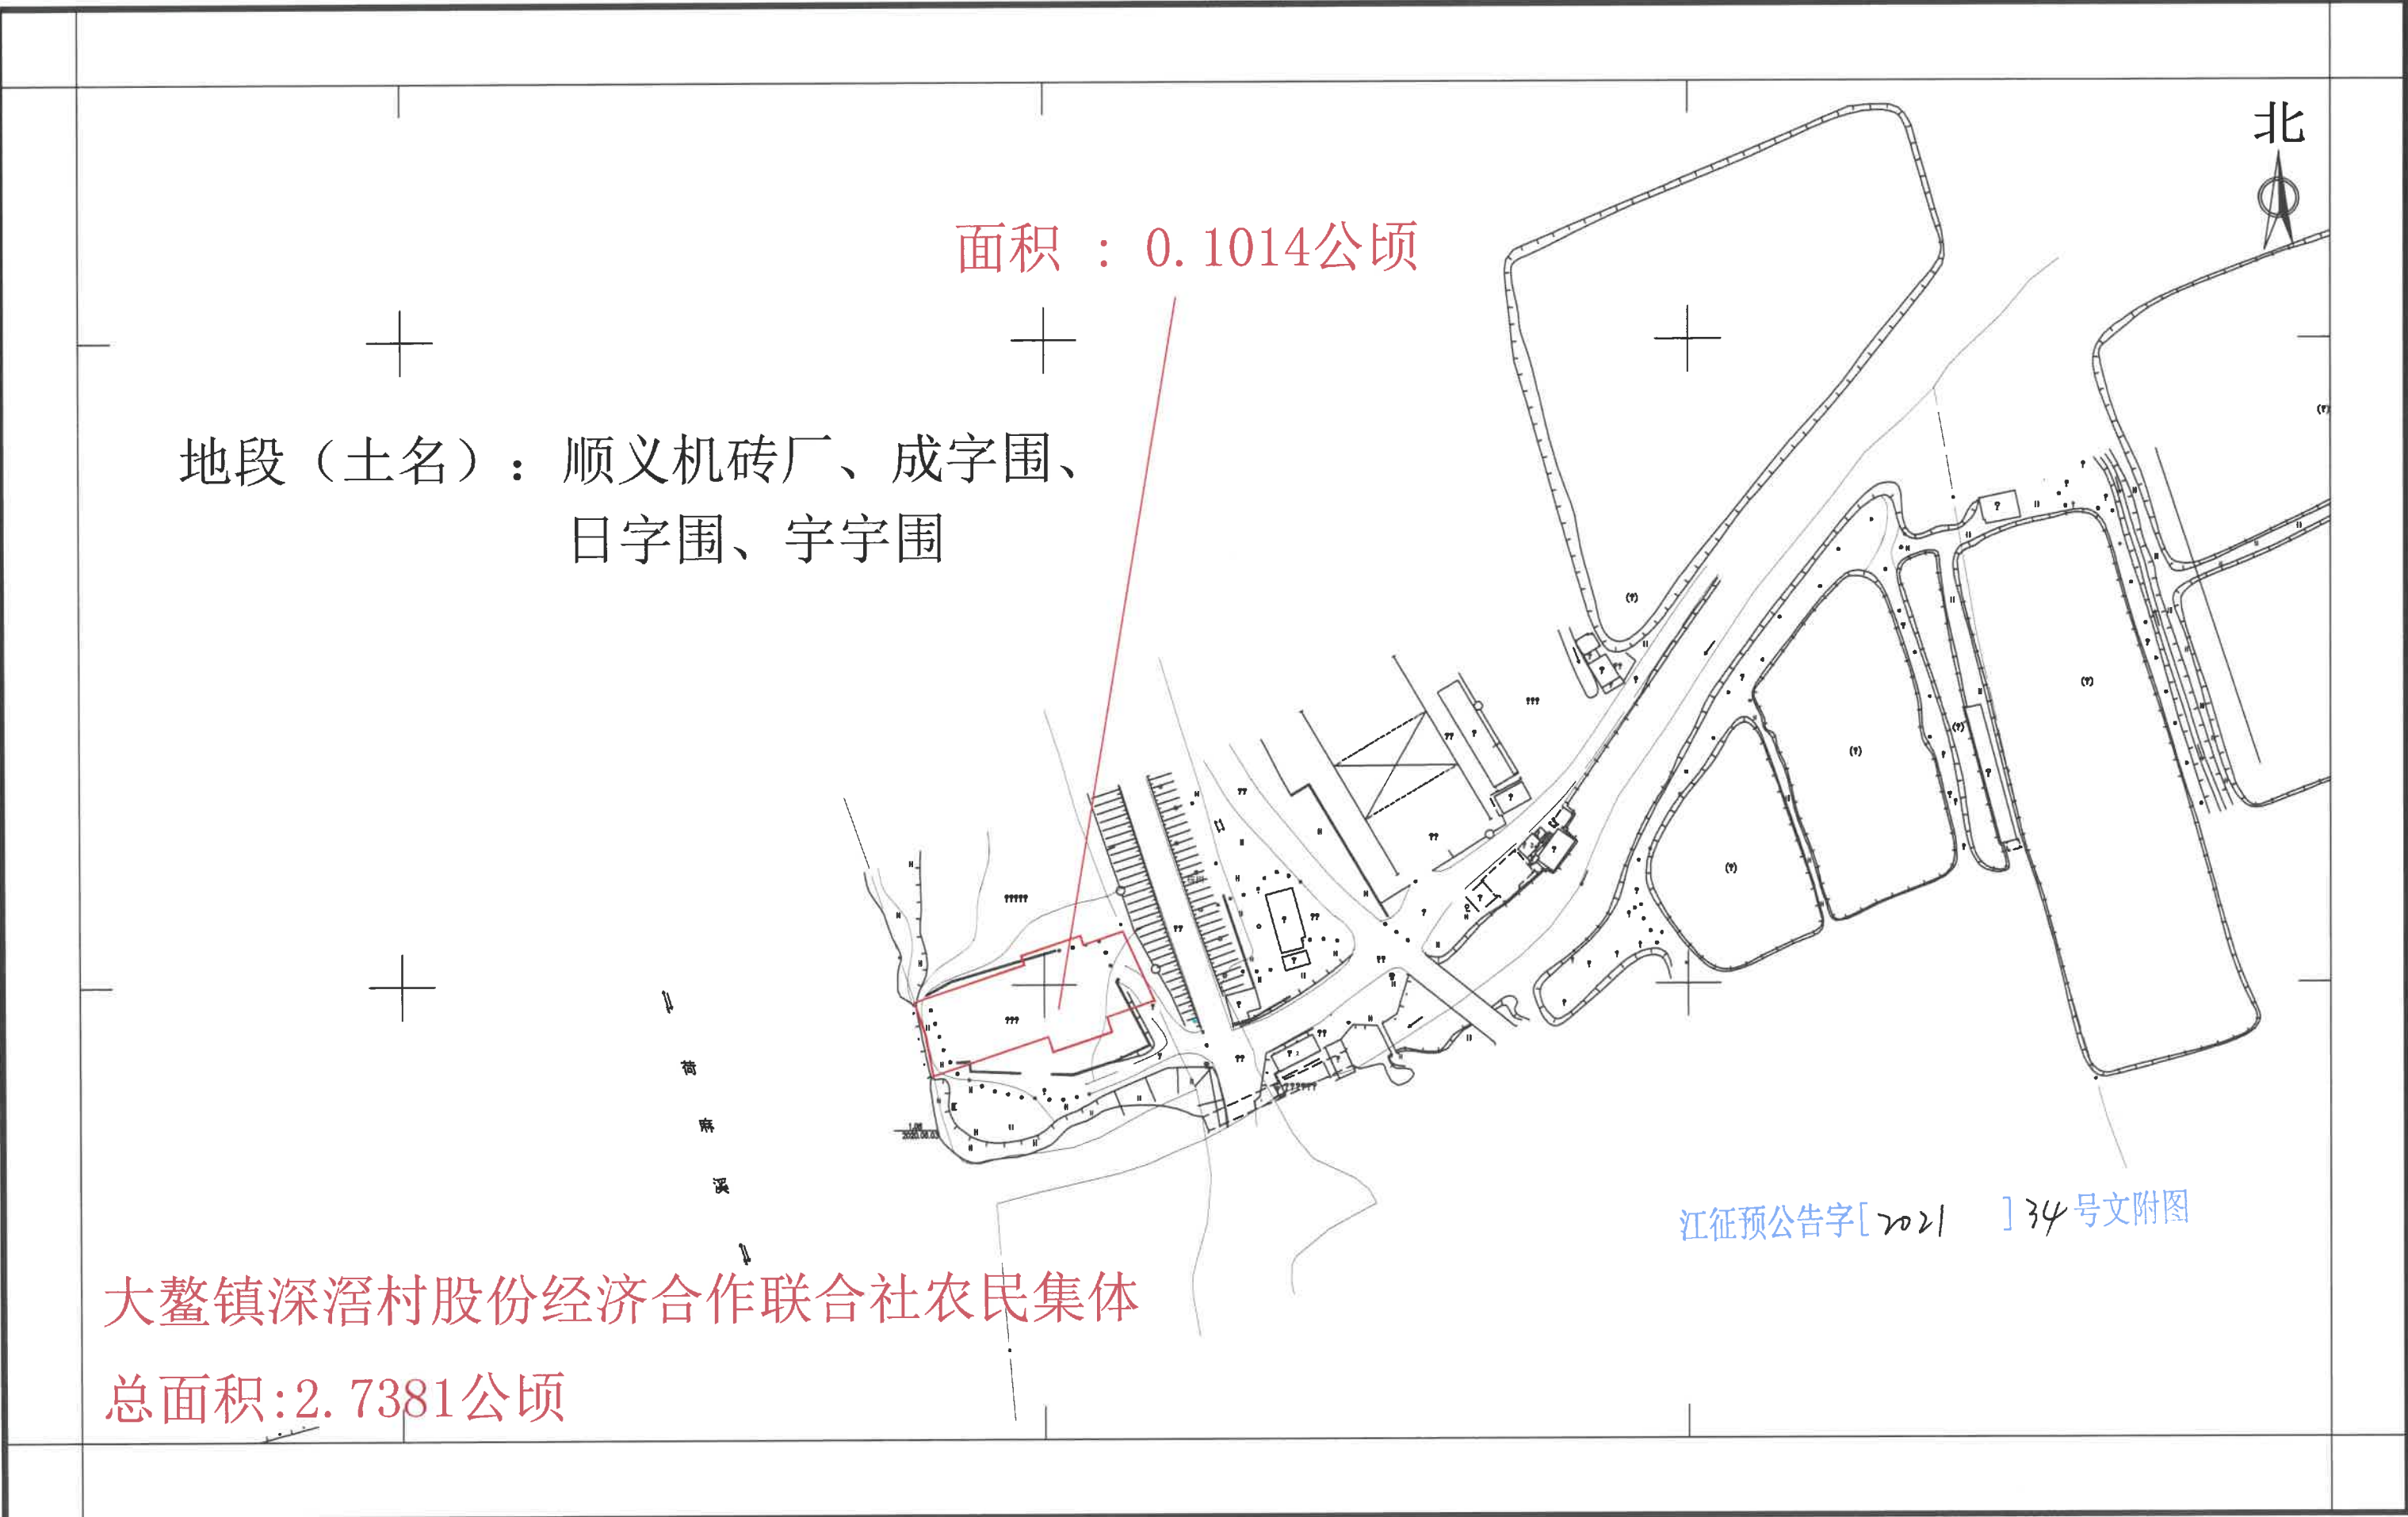

新建深圳至江门铁路（新会段）建设用地项目拟征收公告附图

——大鳌镇深滘村股份经济合作联合社农民集体6-6

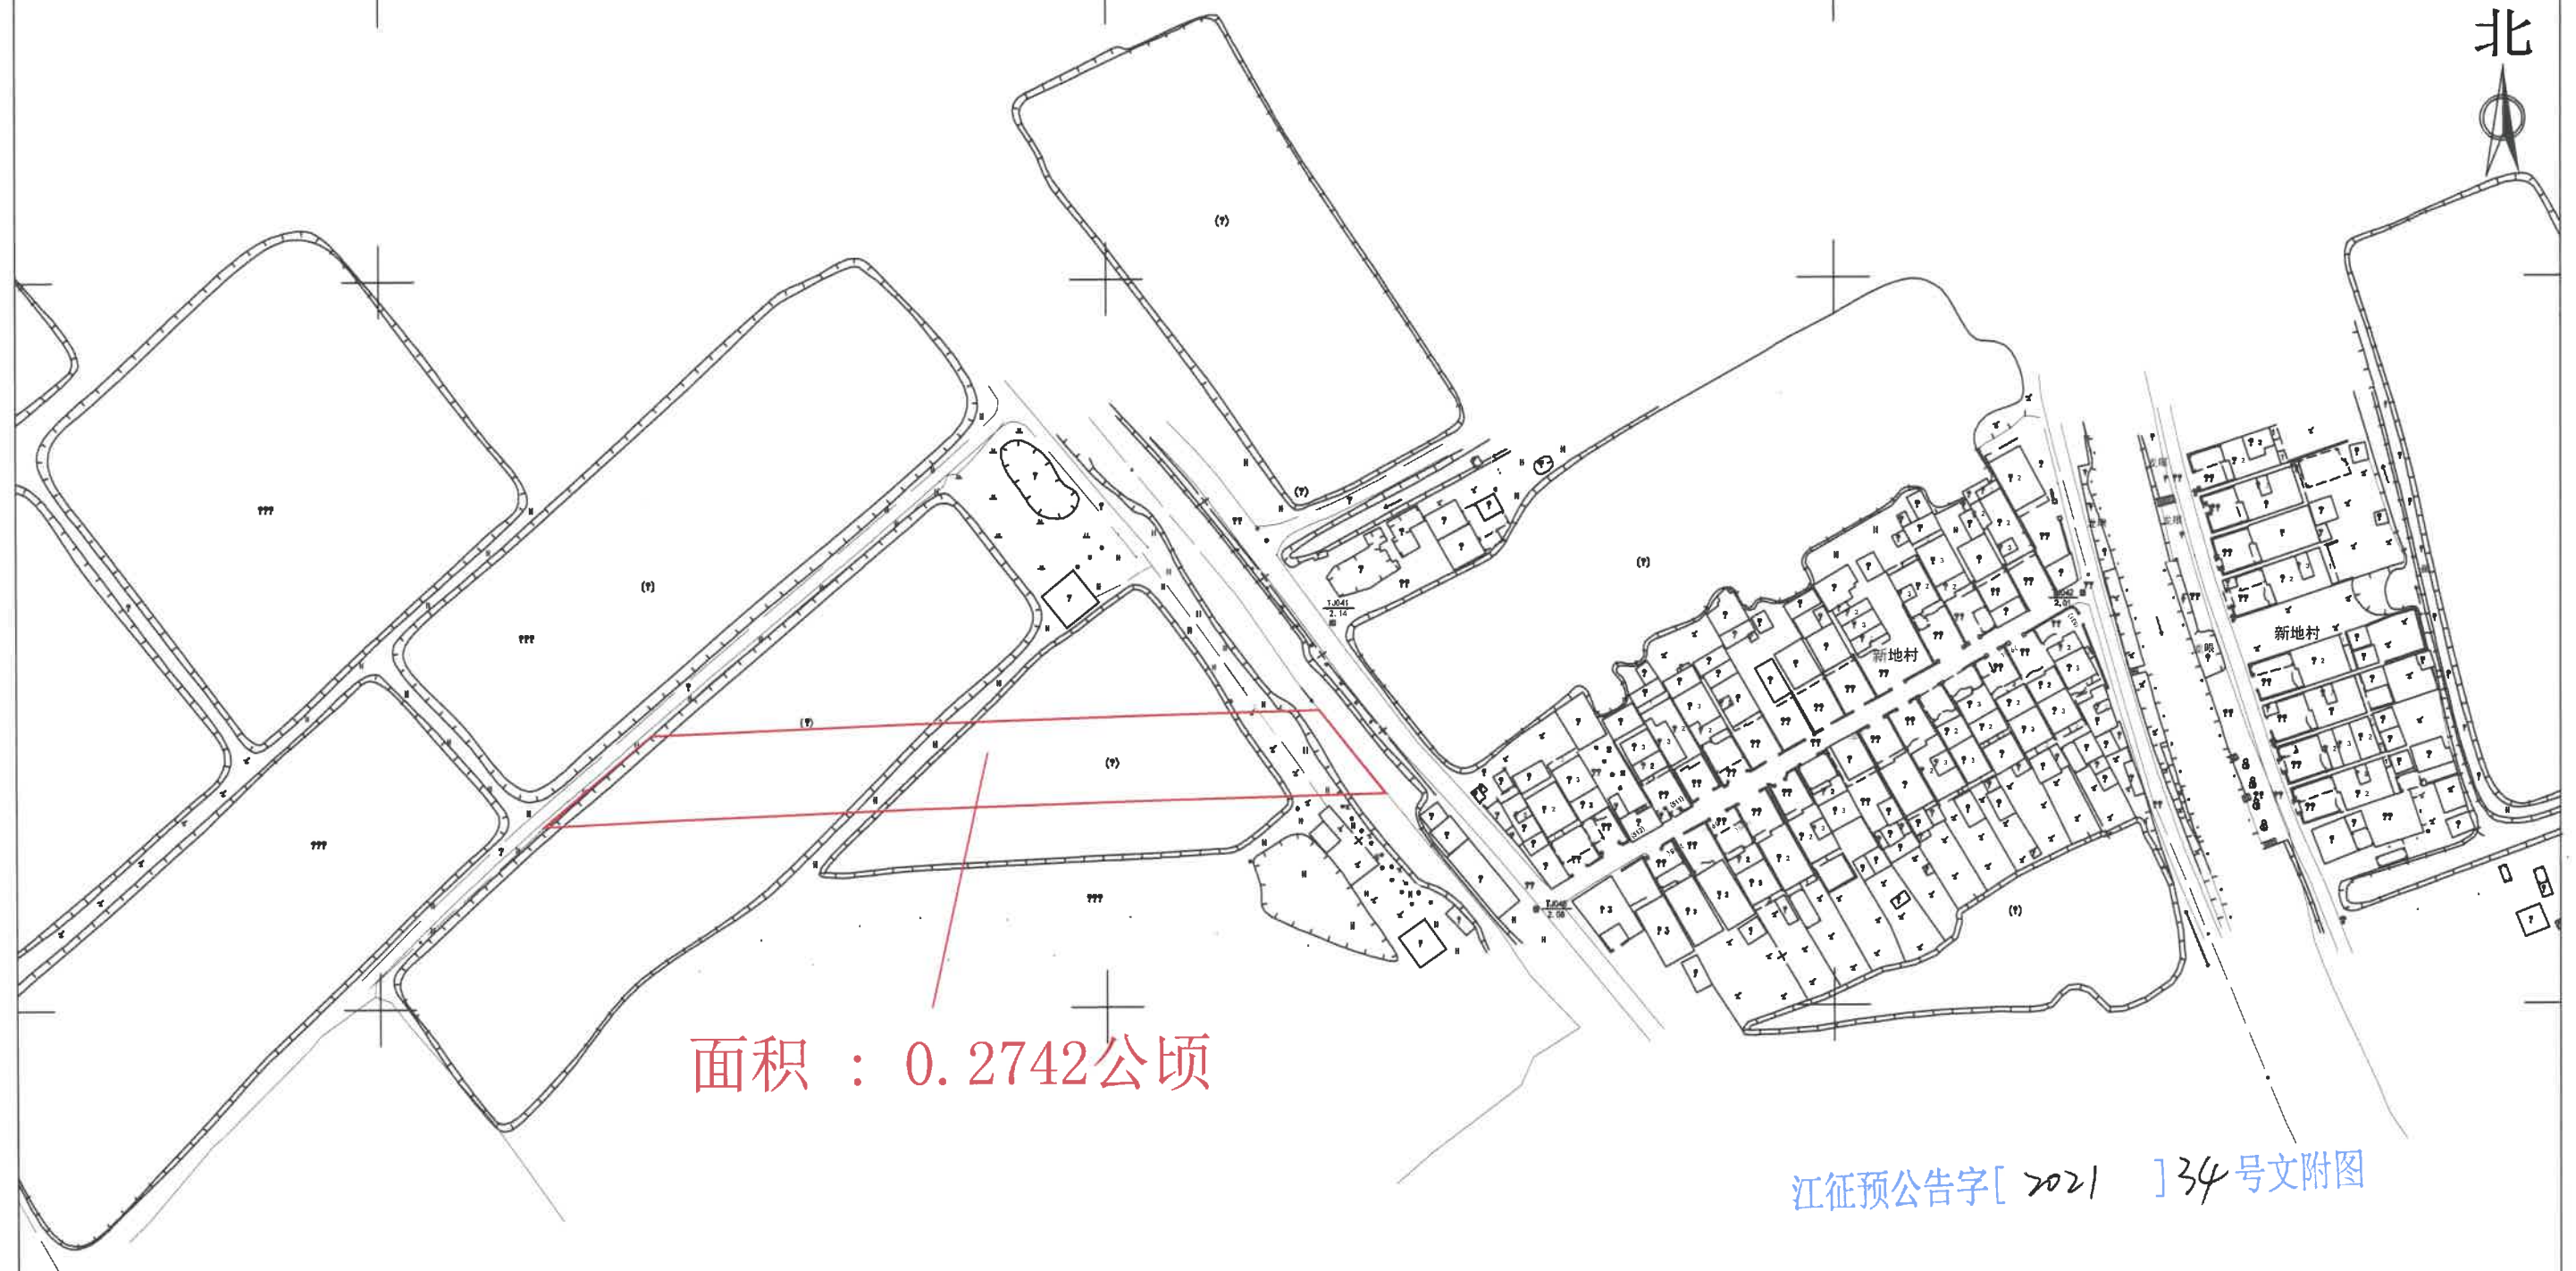


江征预公告字[2021]34号文附图

大鳌镇深滘村股份经济合作联合社农民集体
总面积:2.7381公顷


地段（土名）：顺义机砖厂、成字围、
日字围、字字围

新建深圳至江门铁路（新会段）建设用地项目拟征收公告附图

——大鳌镇新地股份合作经济联合社农民集体3-1

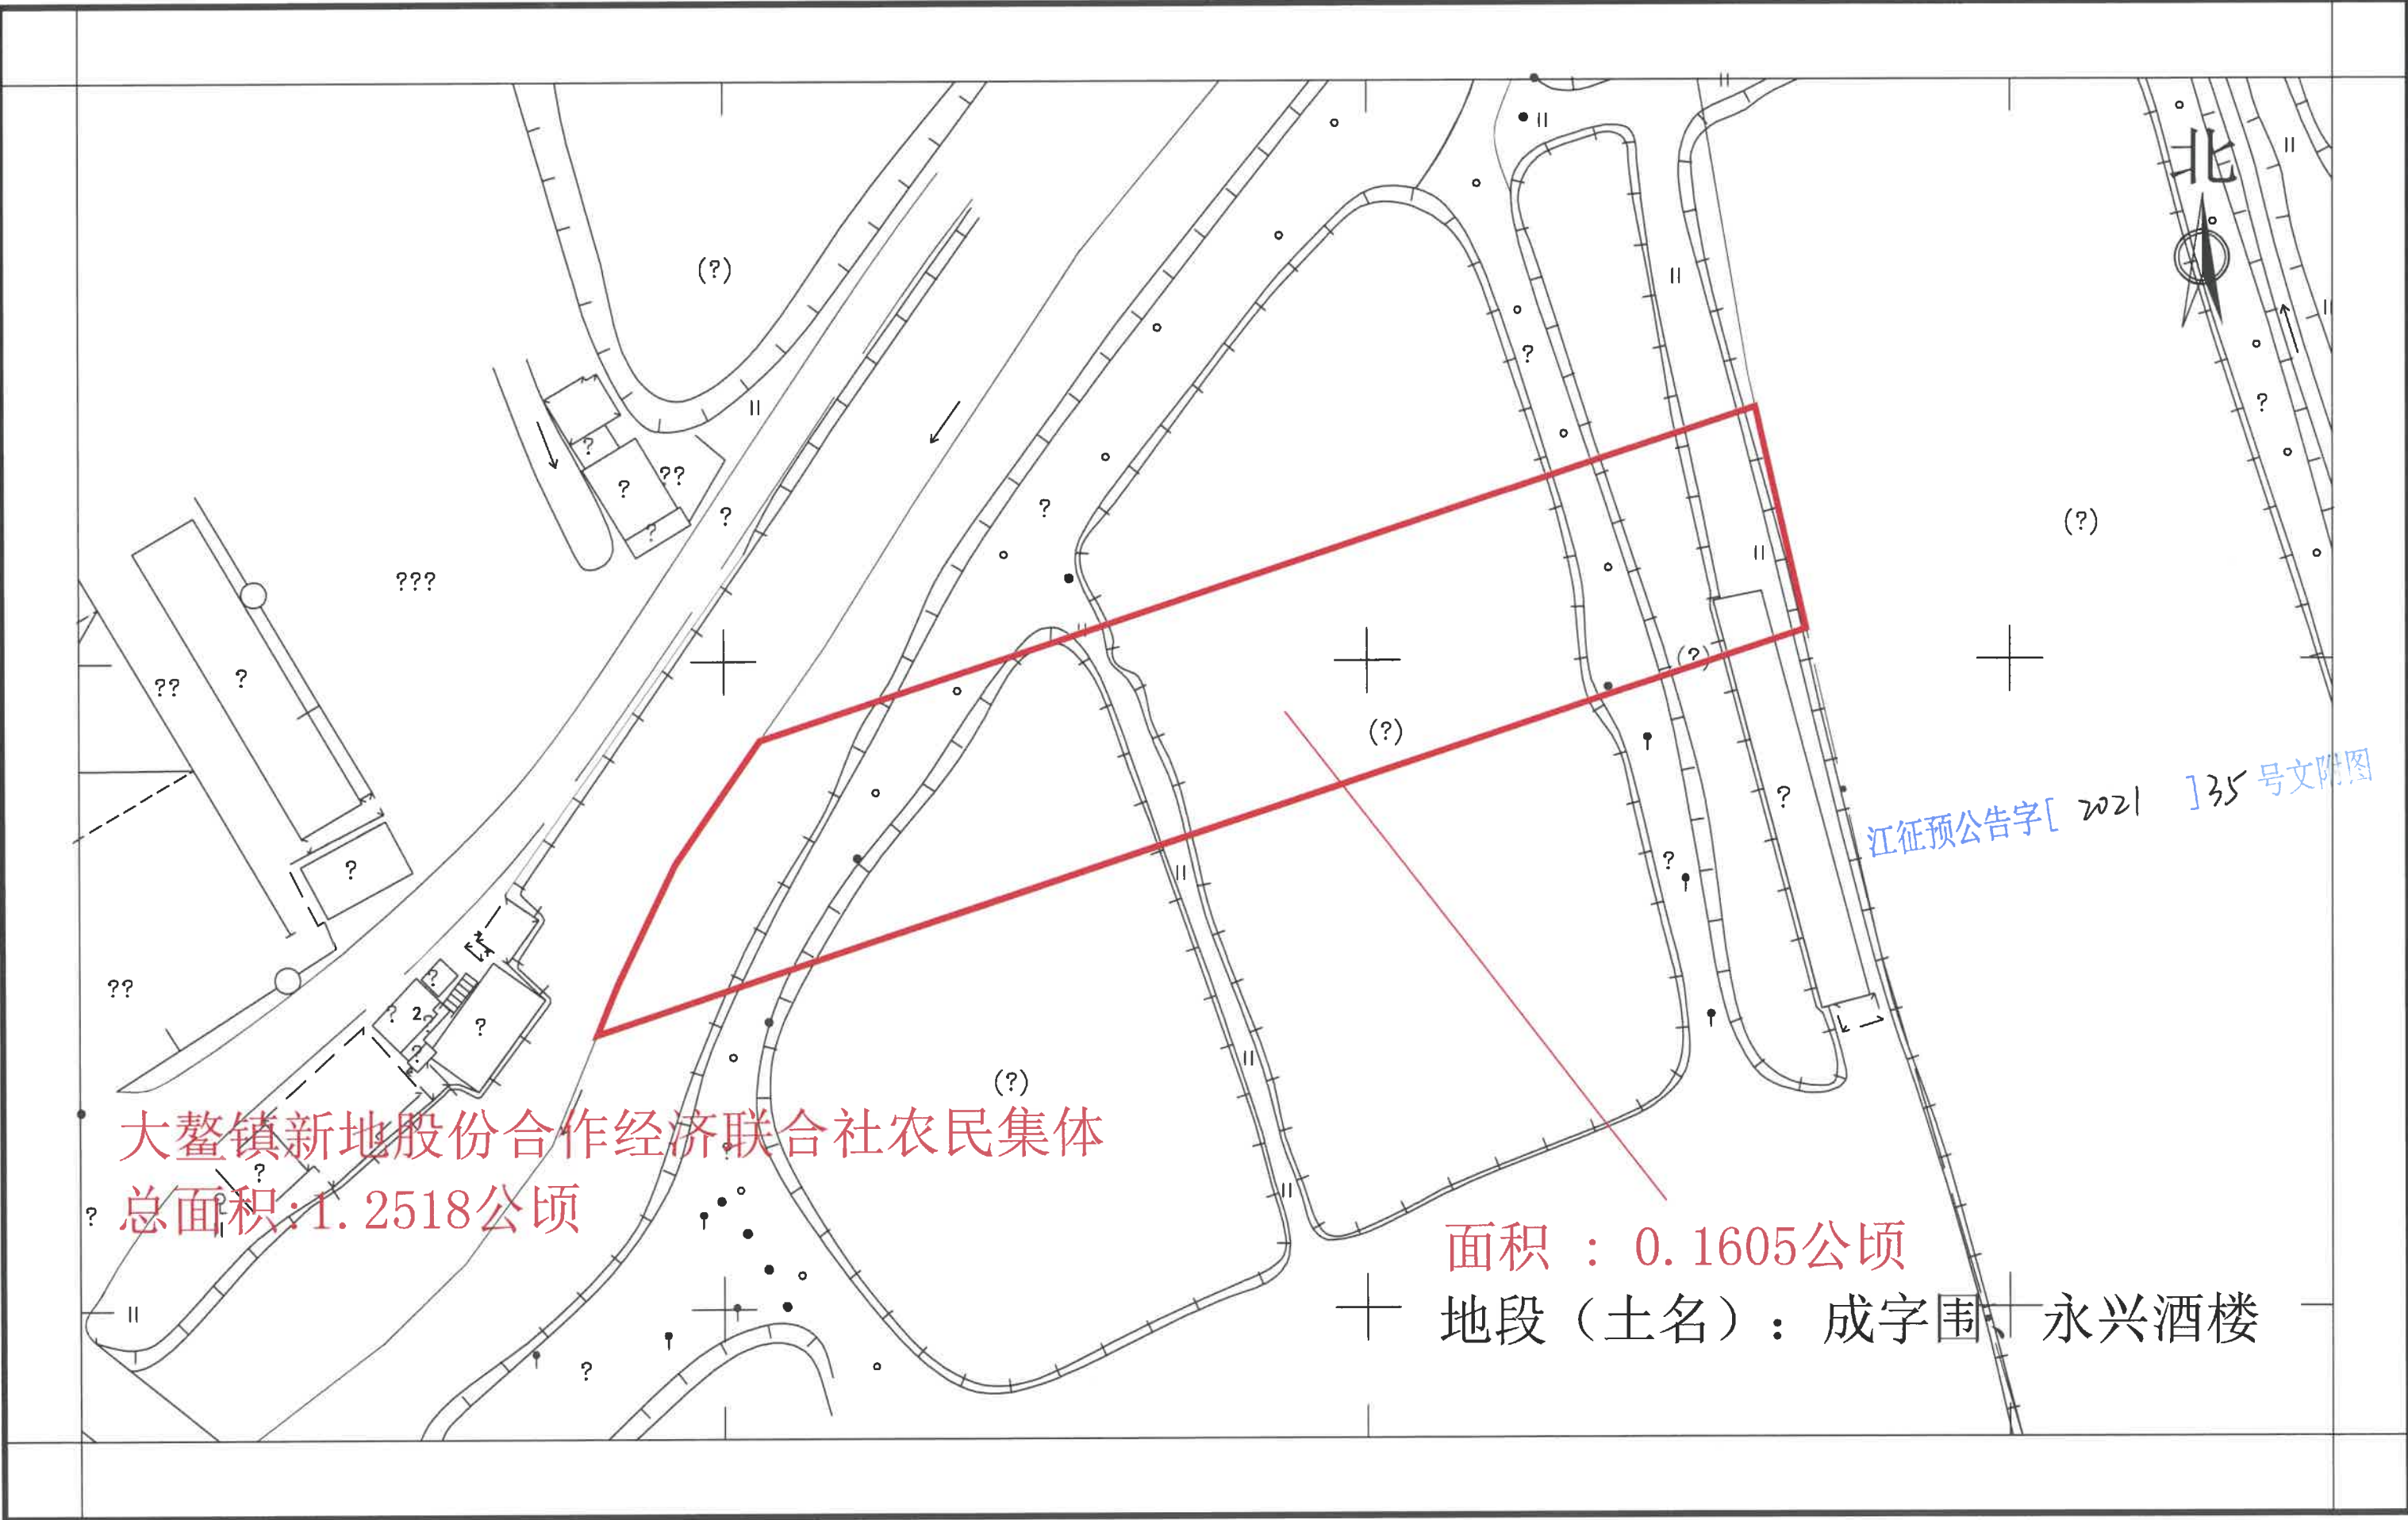


新建深圳至江门铁路（新会段）建设用地项目拟征收公告附图
——大鳌镇新地股份合作经济联合社农民集体3-2

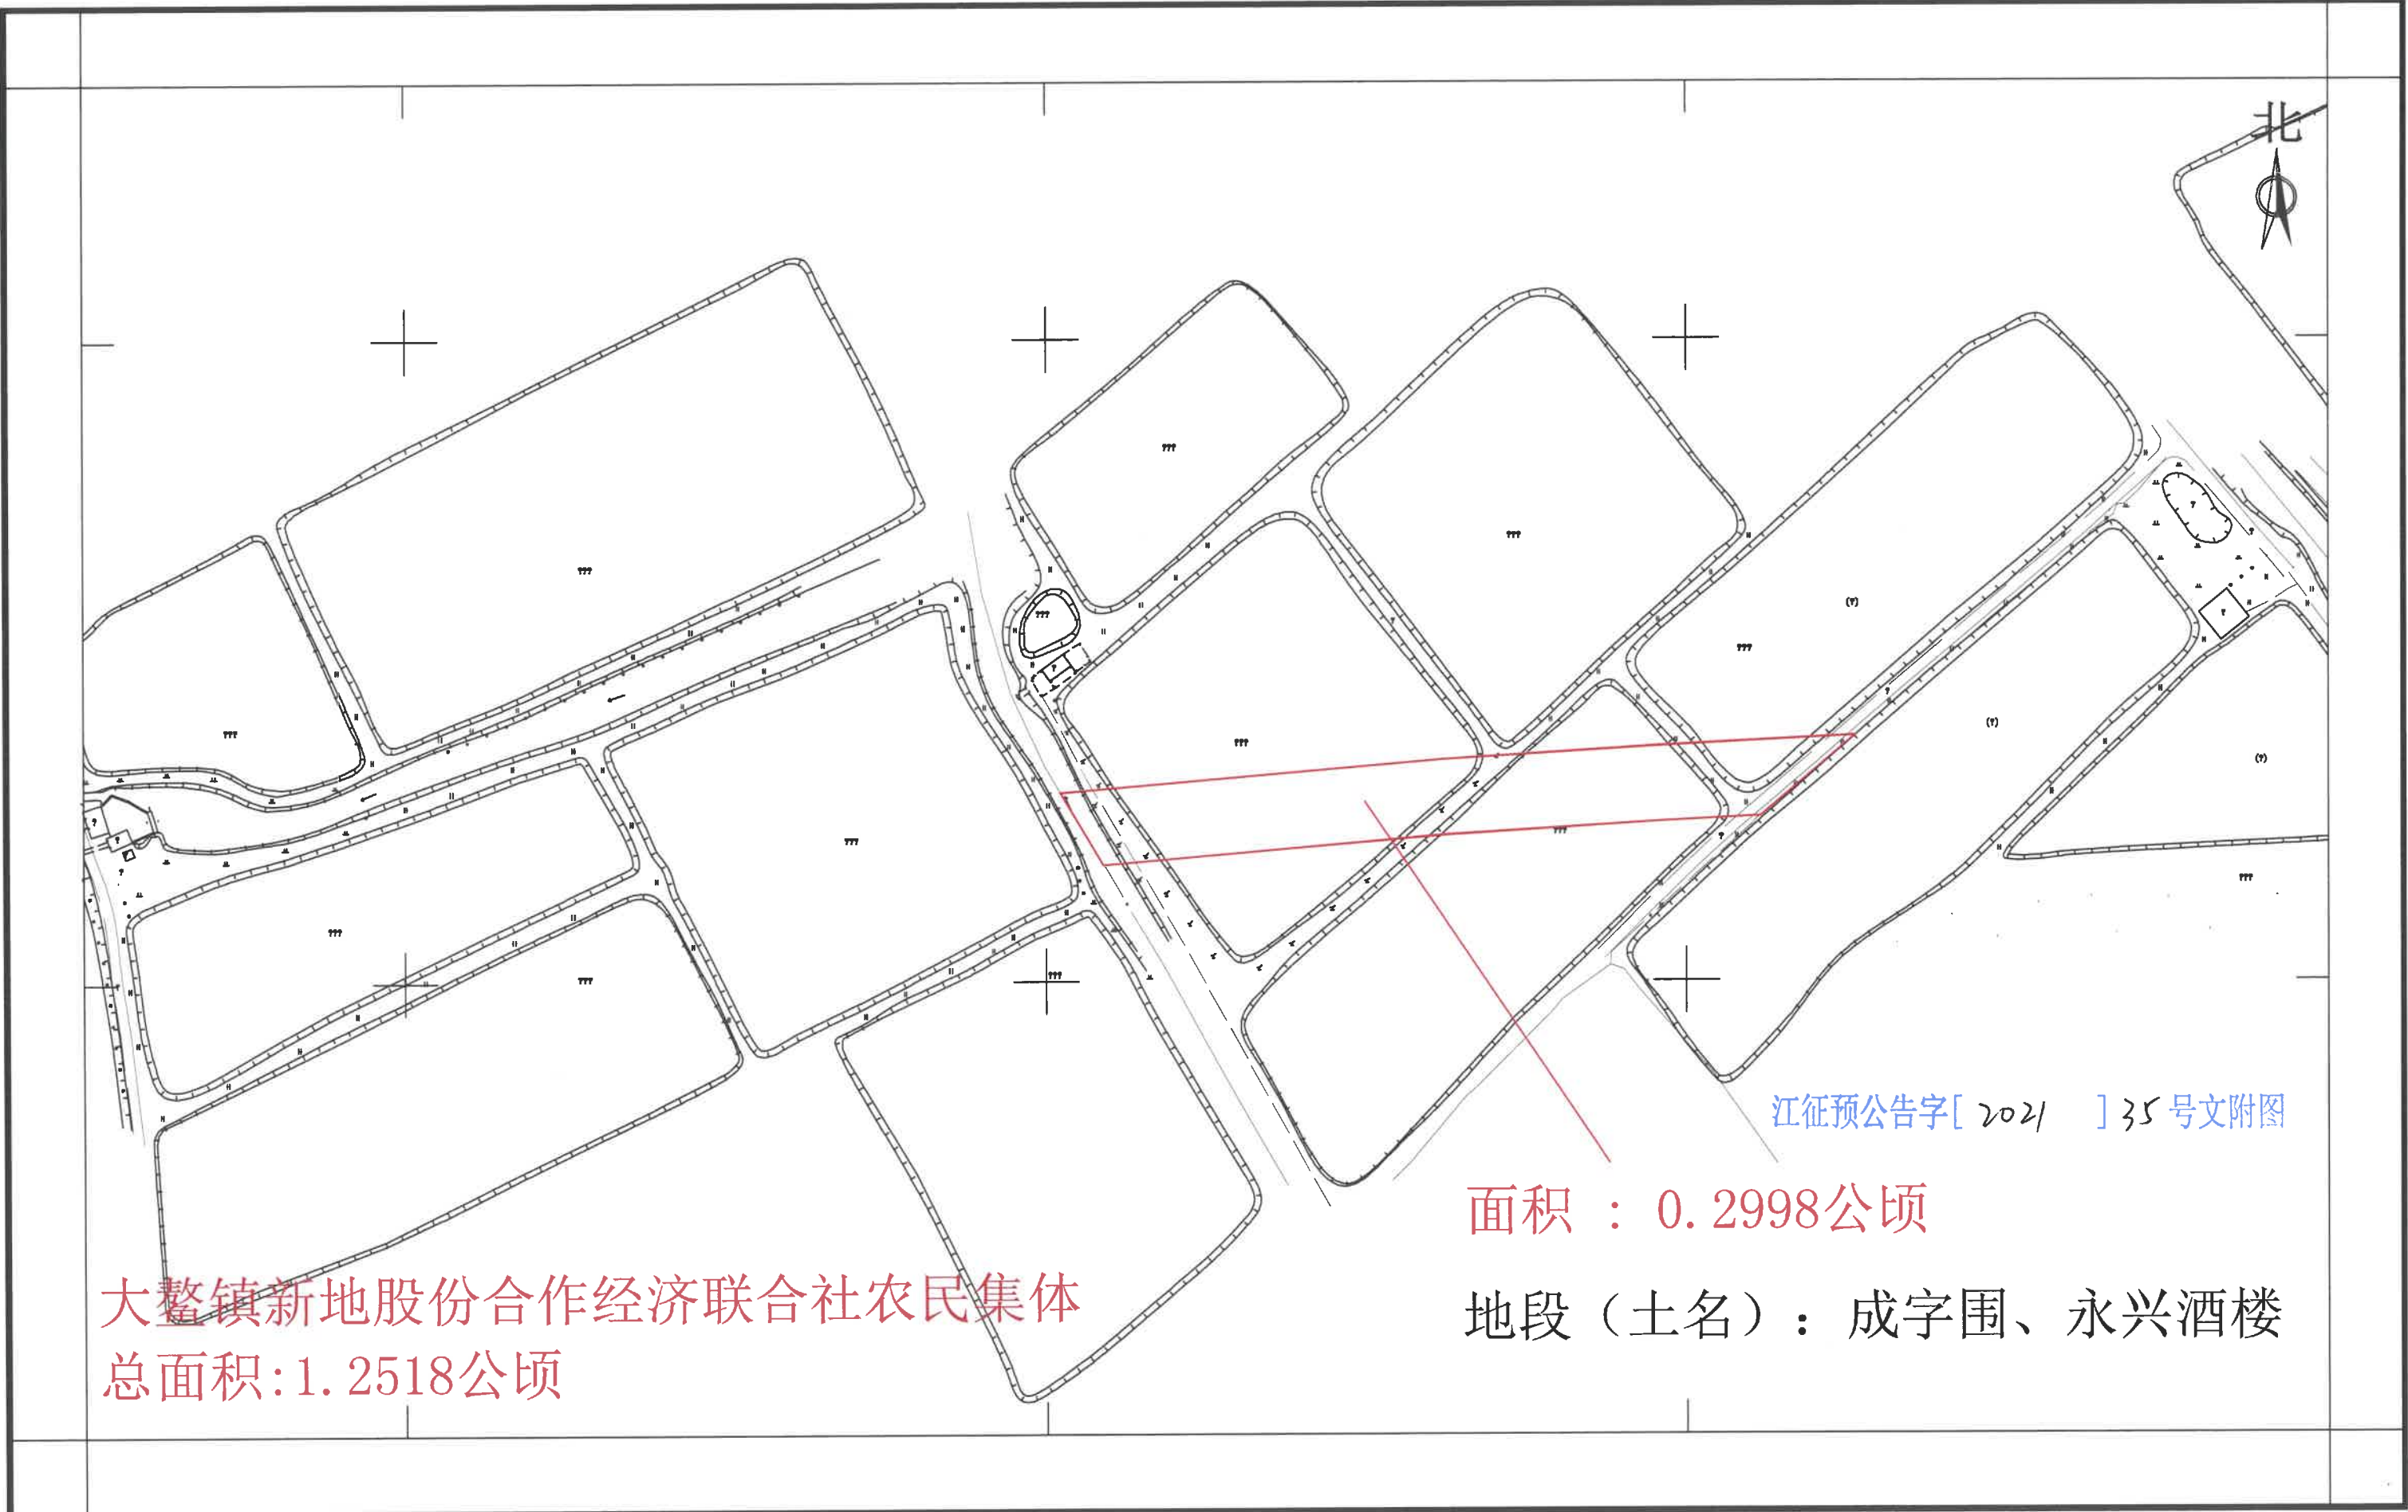


新建深圳至江门铁路（新会段）建设用地区域拟征收公告附图

——大鳌镇新地股份合作经济联合社农民集体3-3

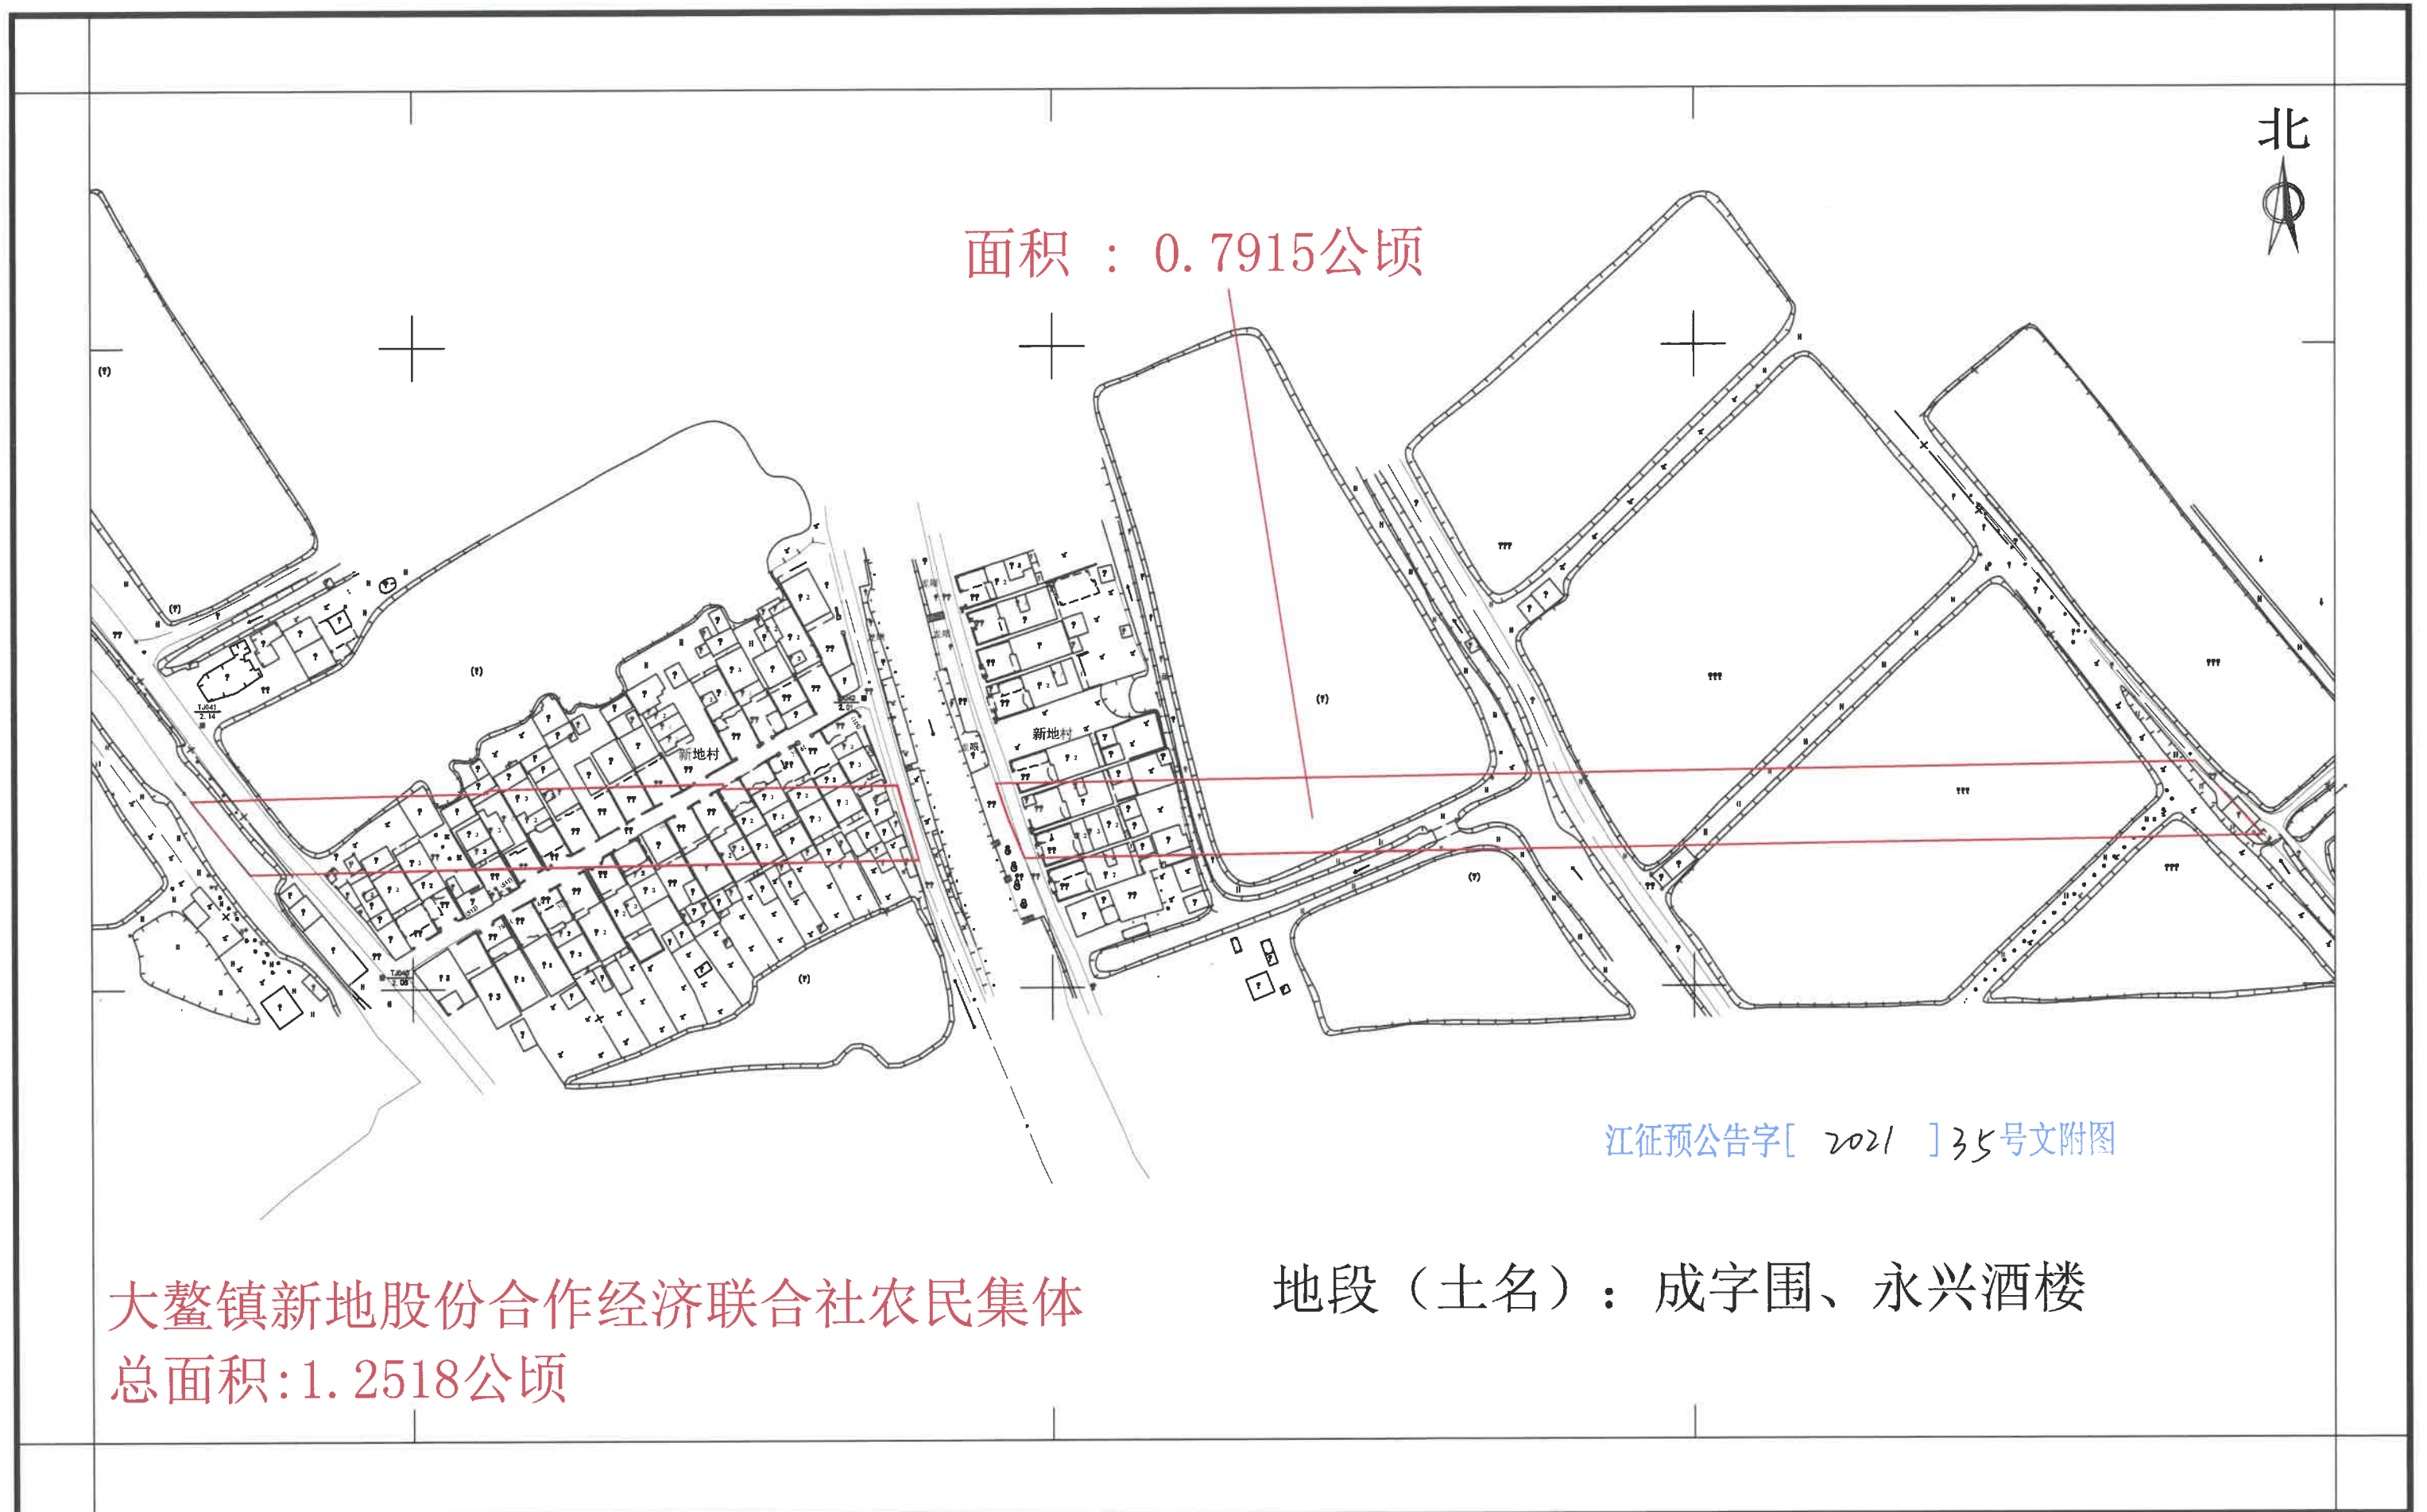


新建深圳至江门铁路（新会段）建设用地项目拟征收公告附图

——会城街大滘村第八经济合作社农民集体

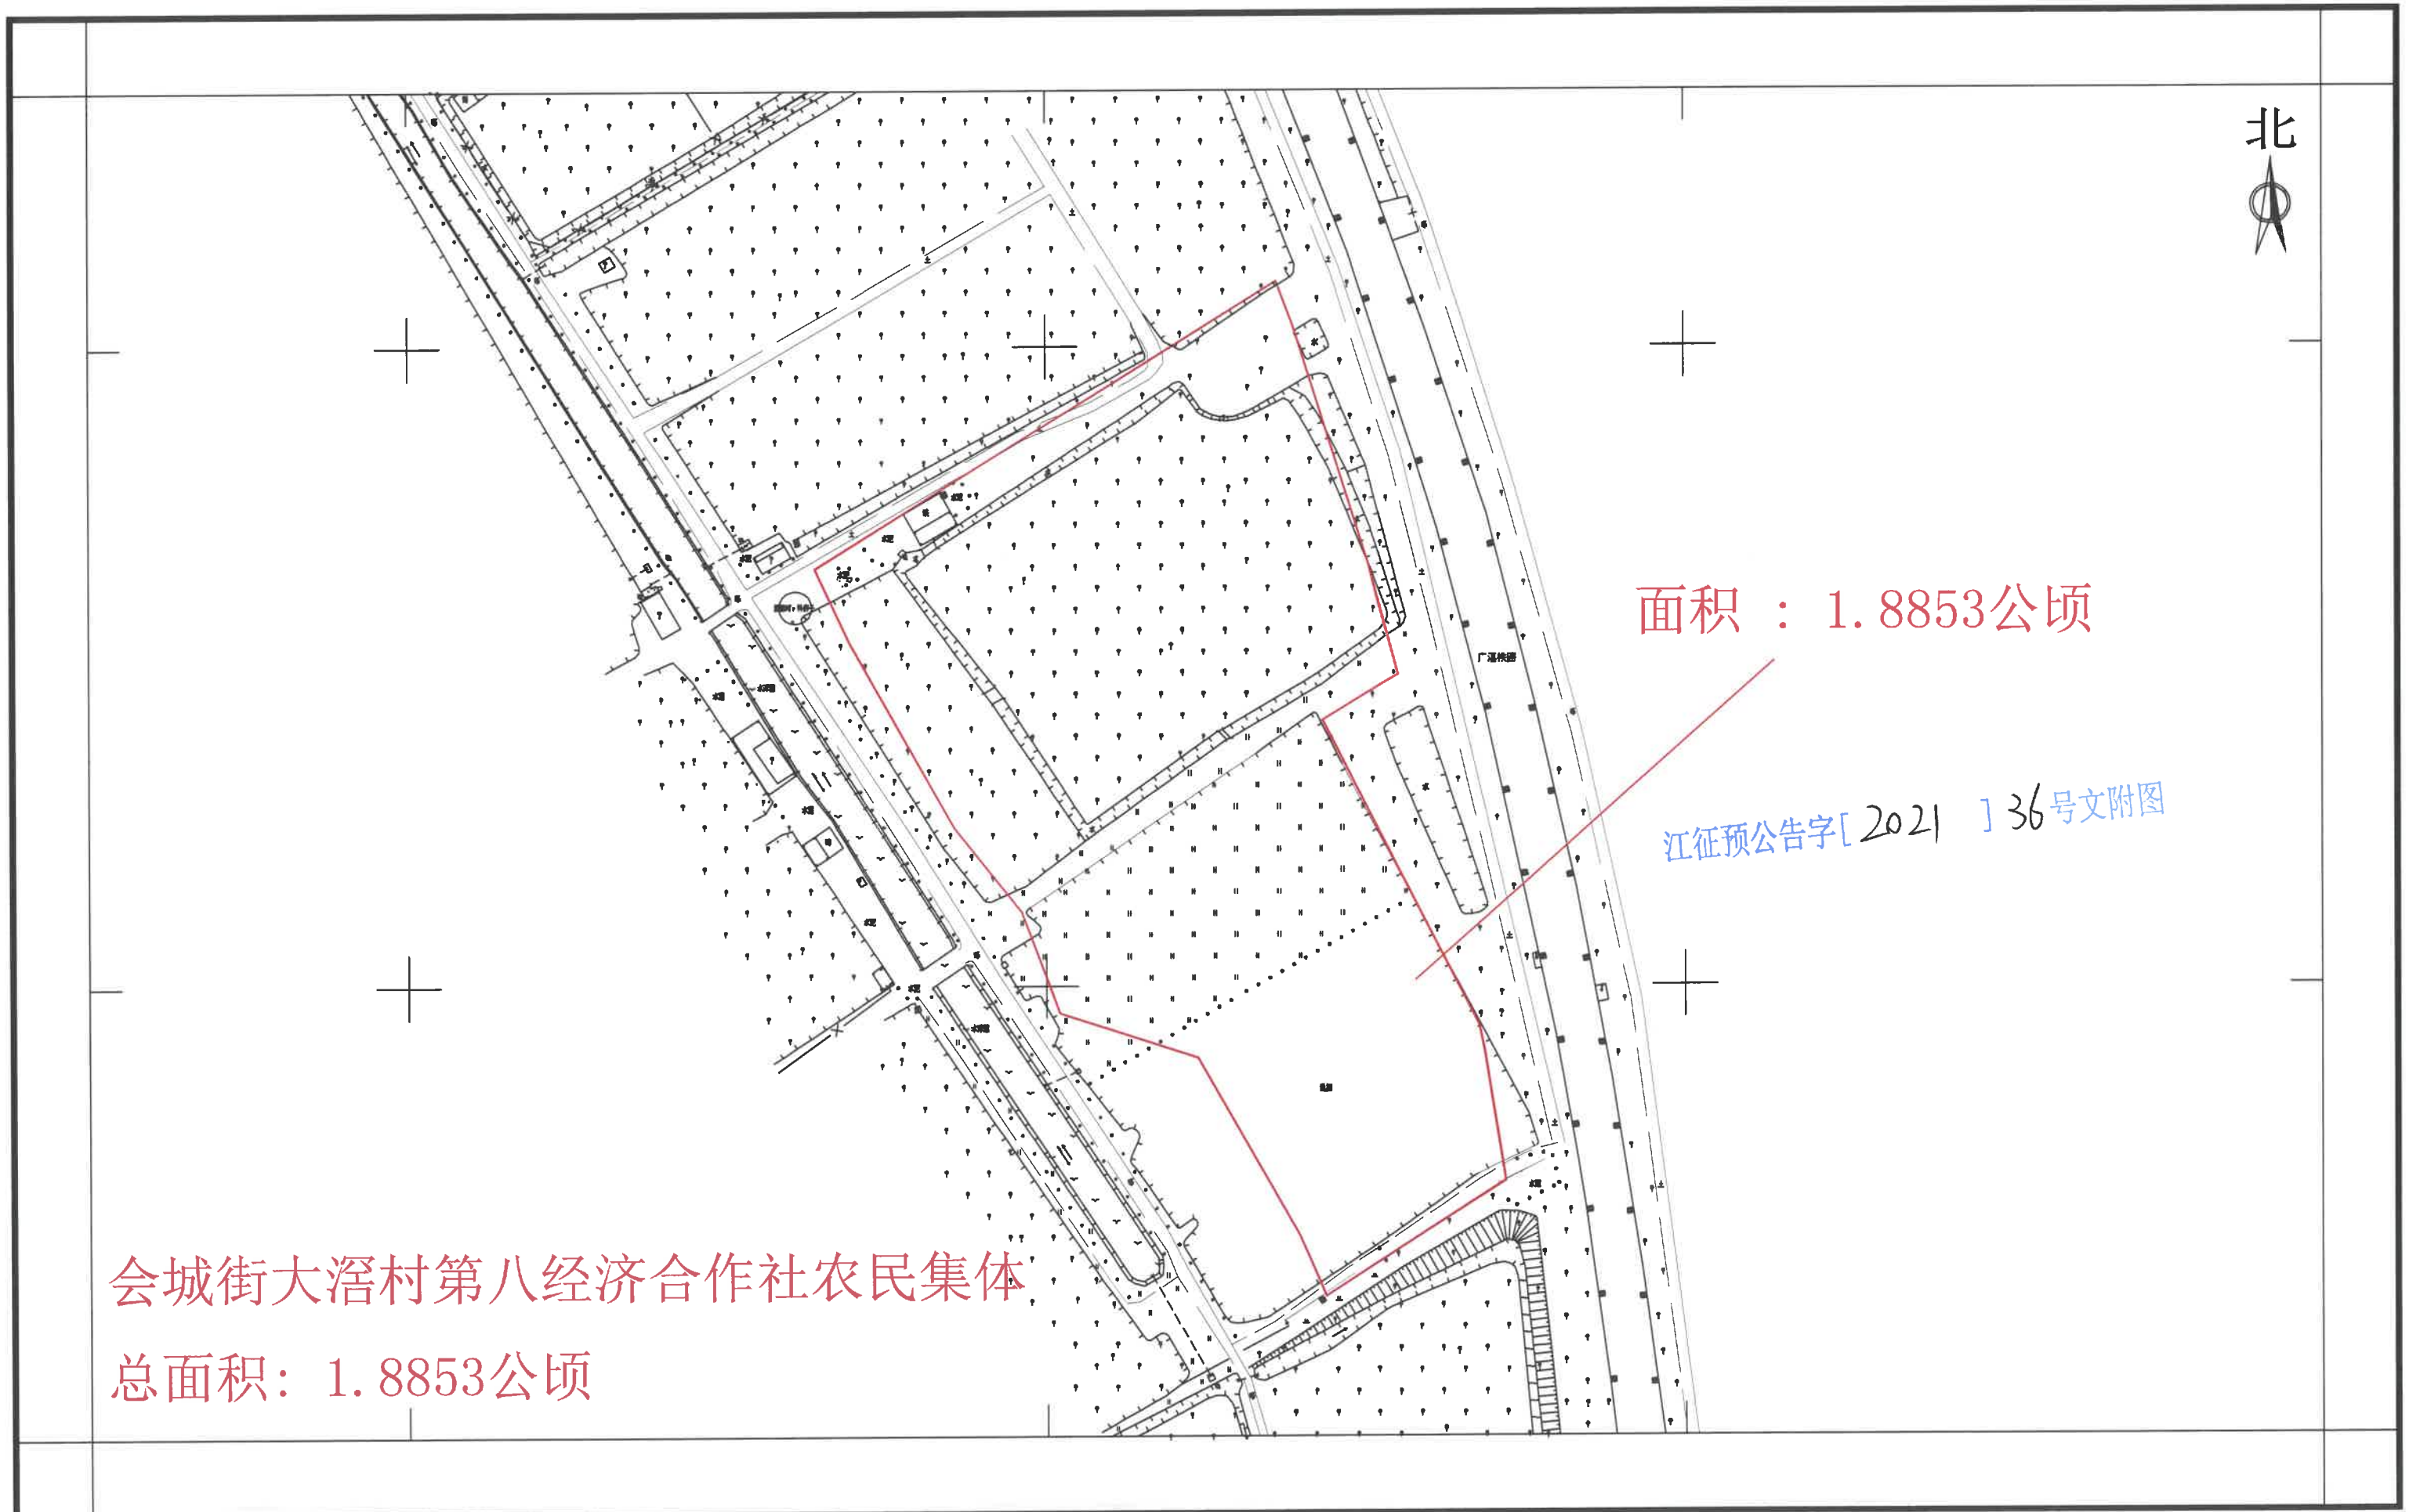


新建深圳至江门铁路（新会段）建设用地项目拟征收公告附图

——会城街大滘村第六经济合作社农民集体2-1

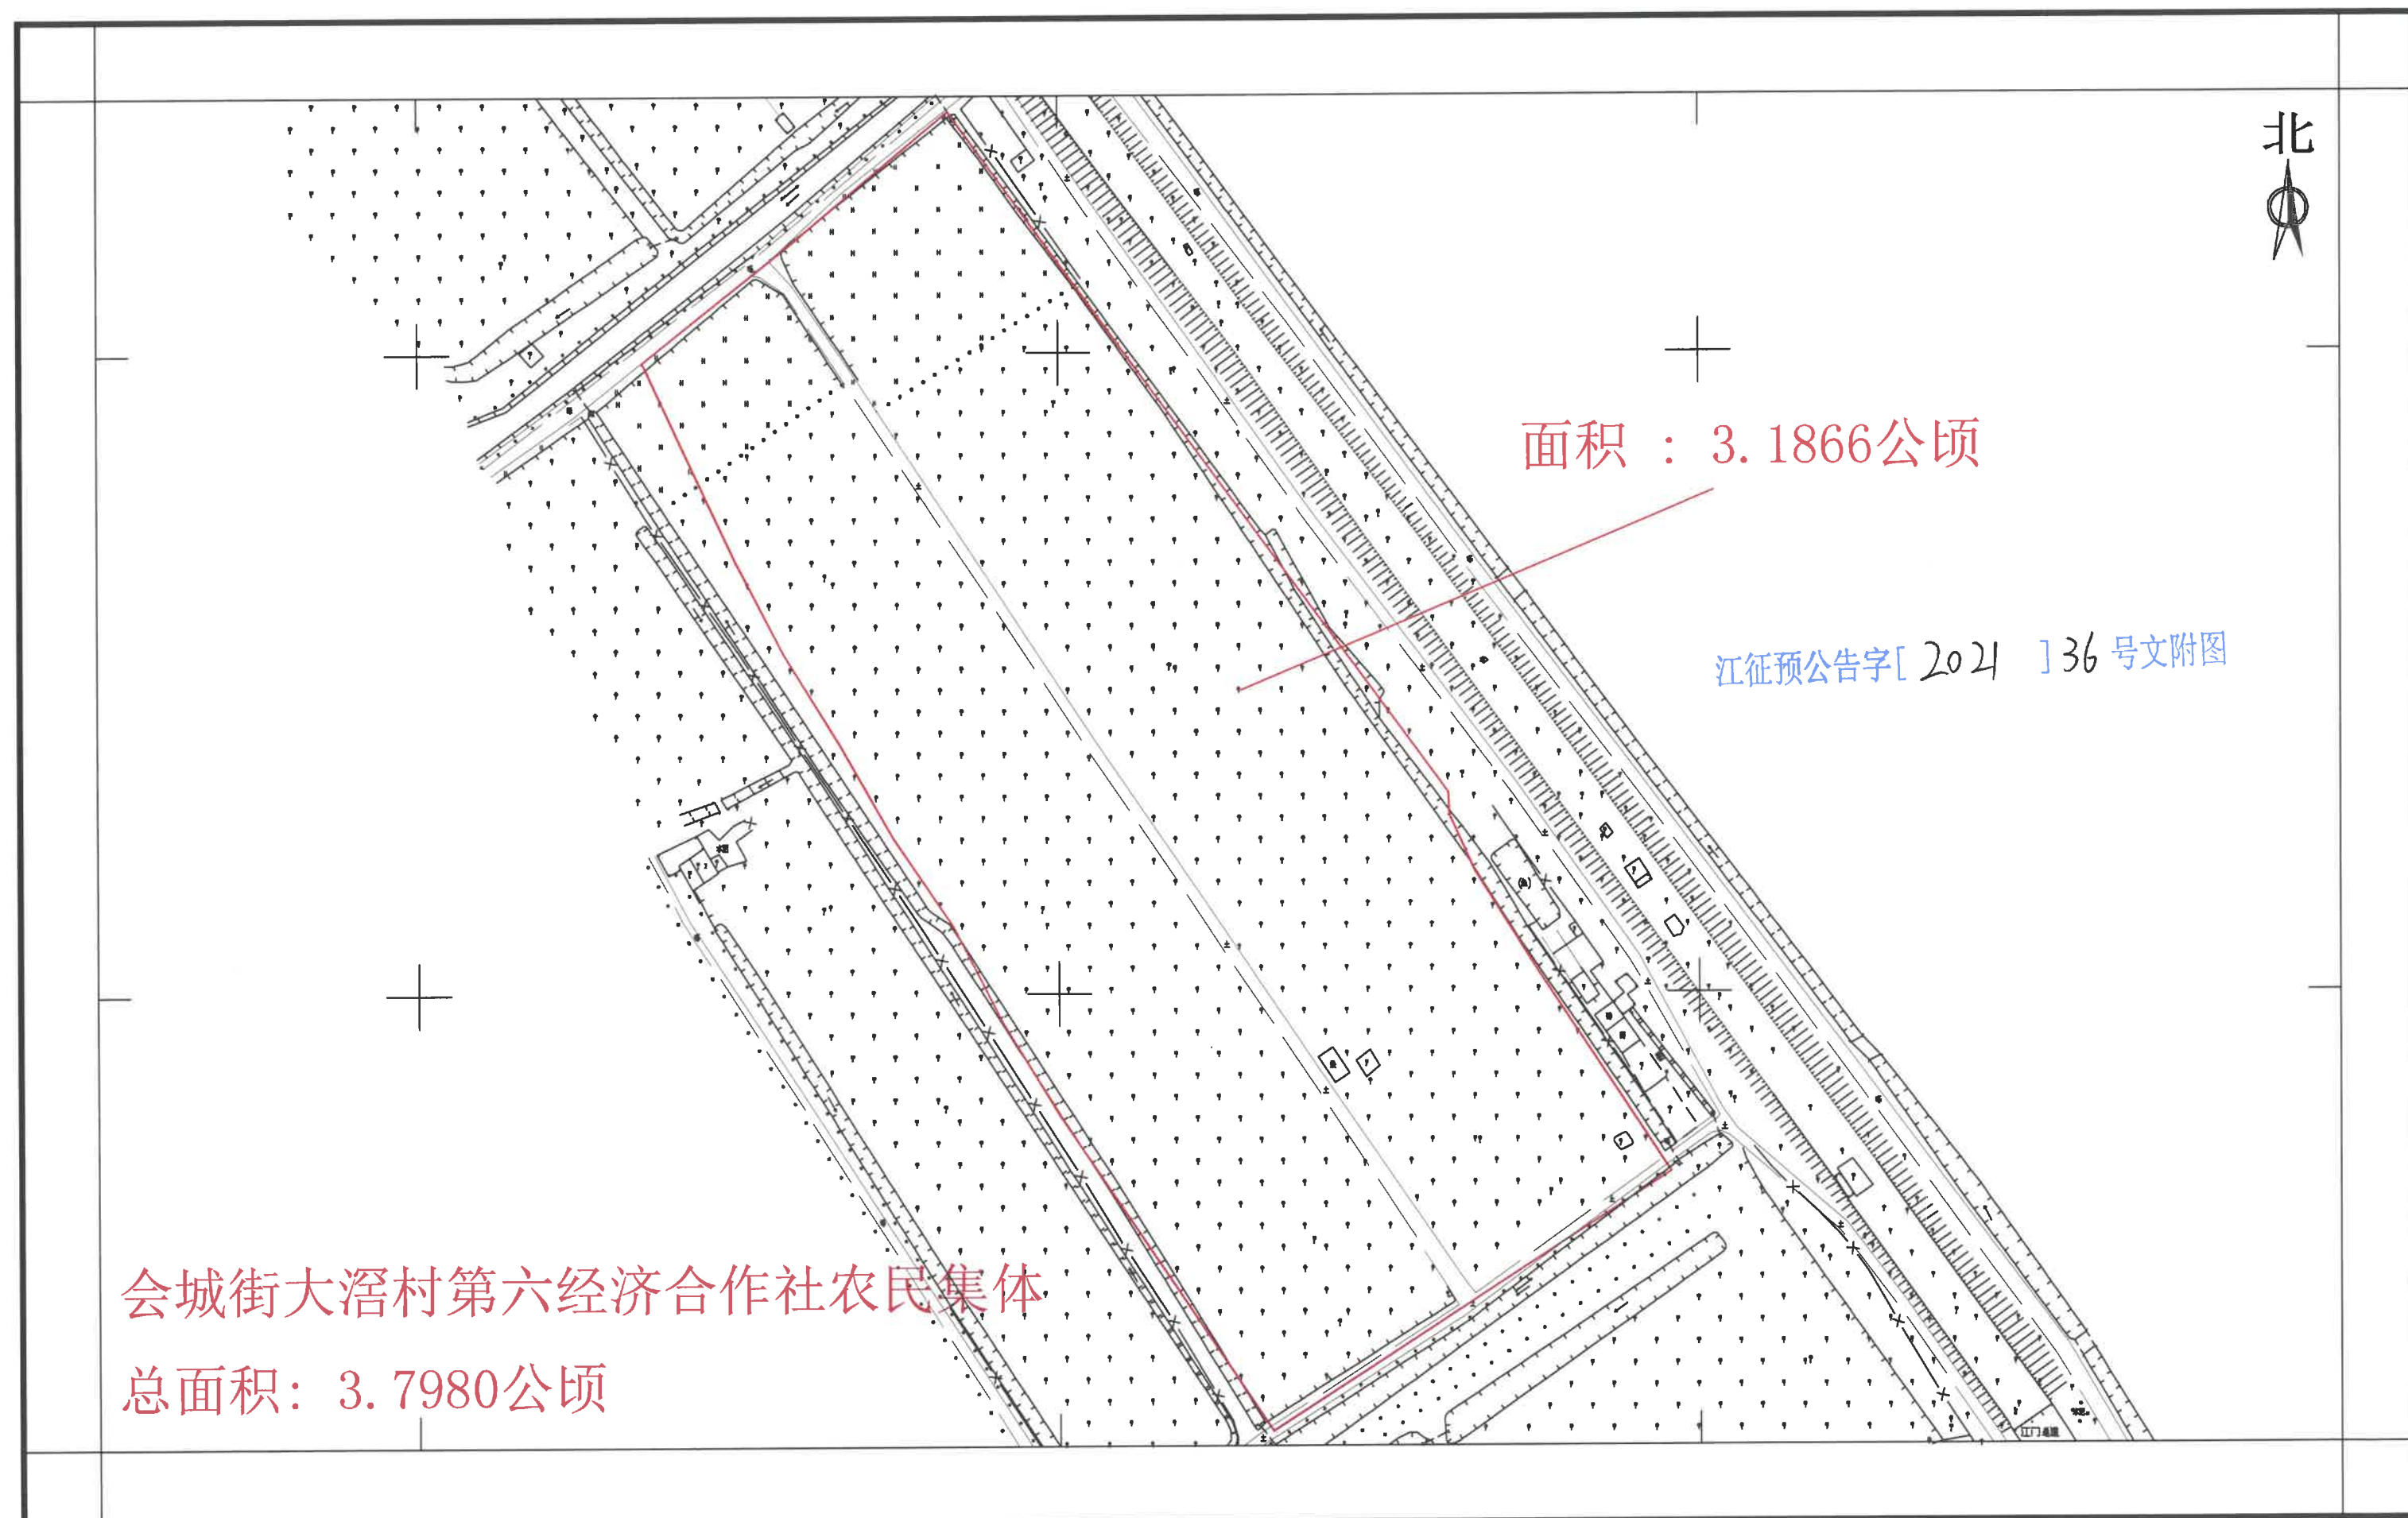


新建深圳至江门铁路（新会段）建设征地项目拟征收公告附图

——会城街大滘村第六经济合作社农民集体2-2

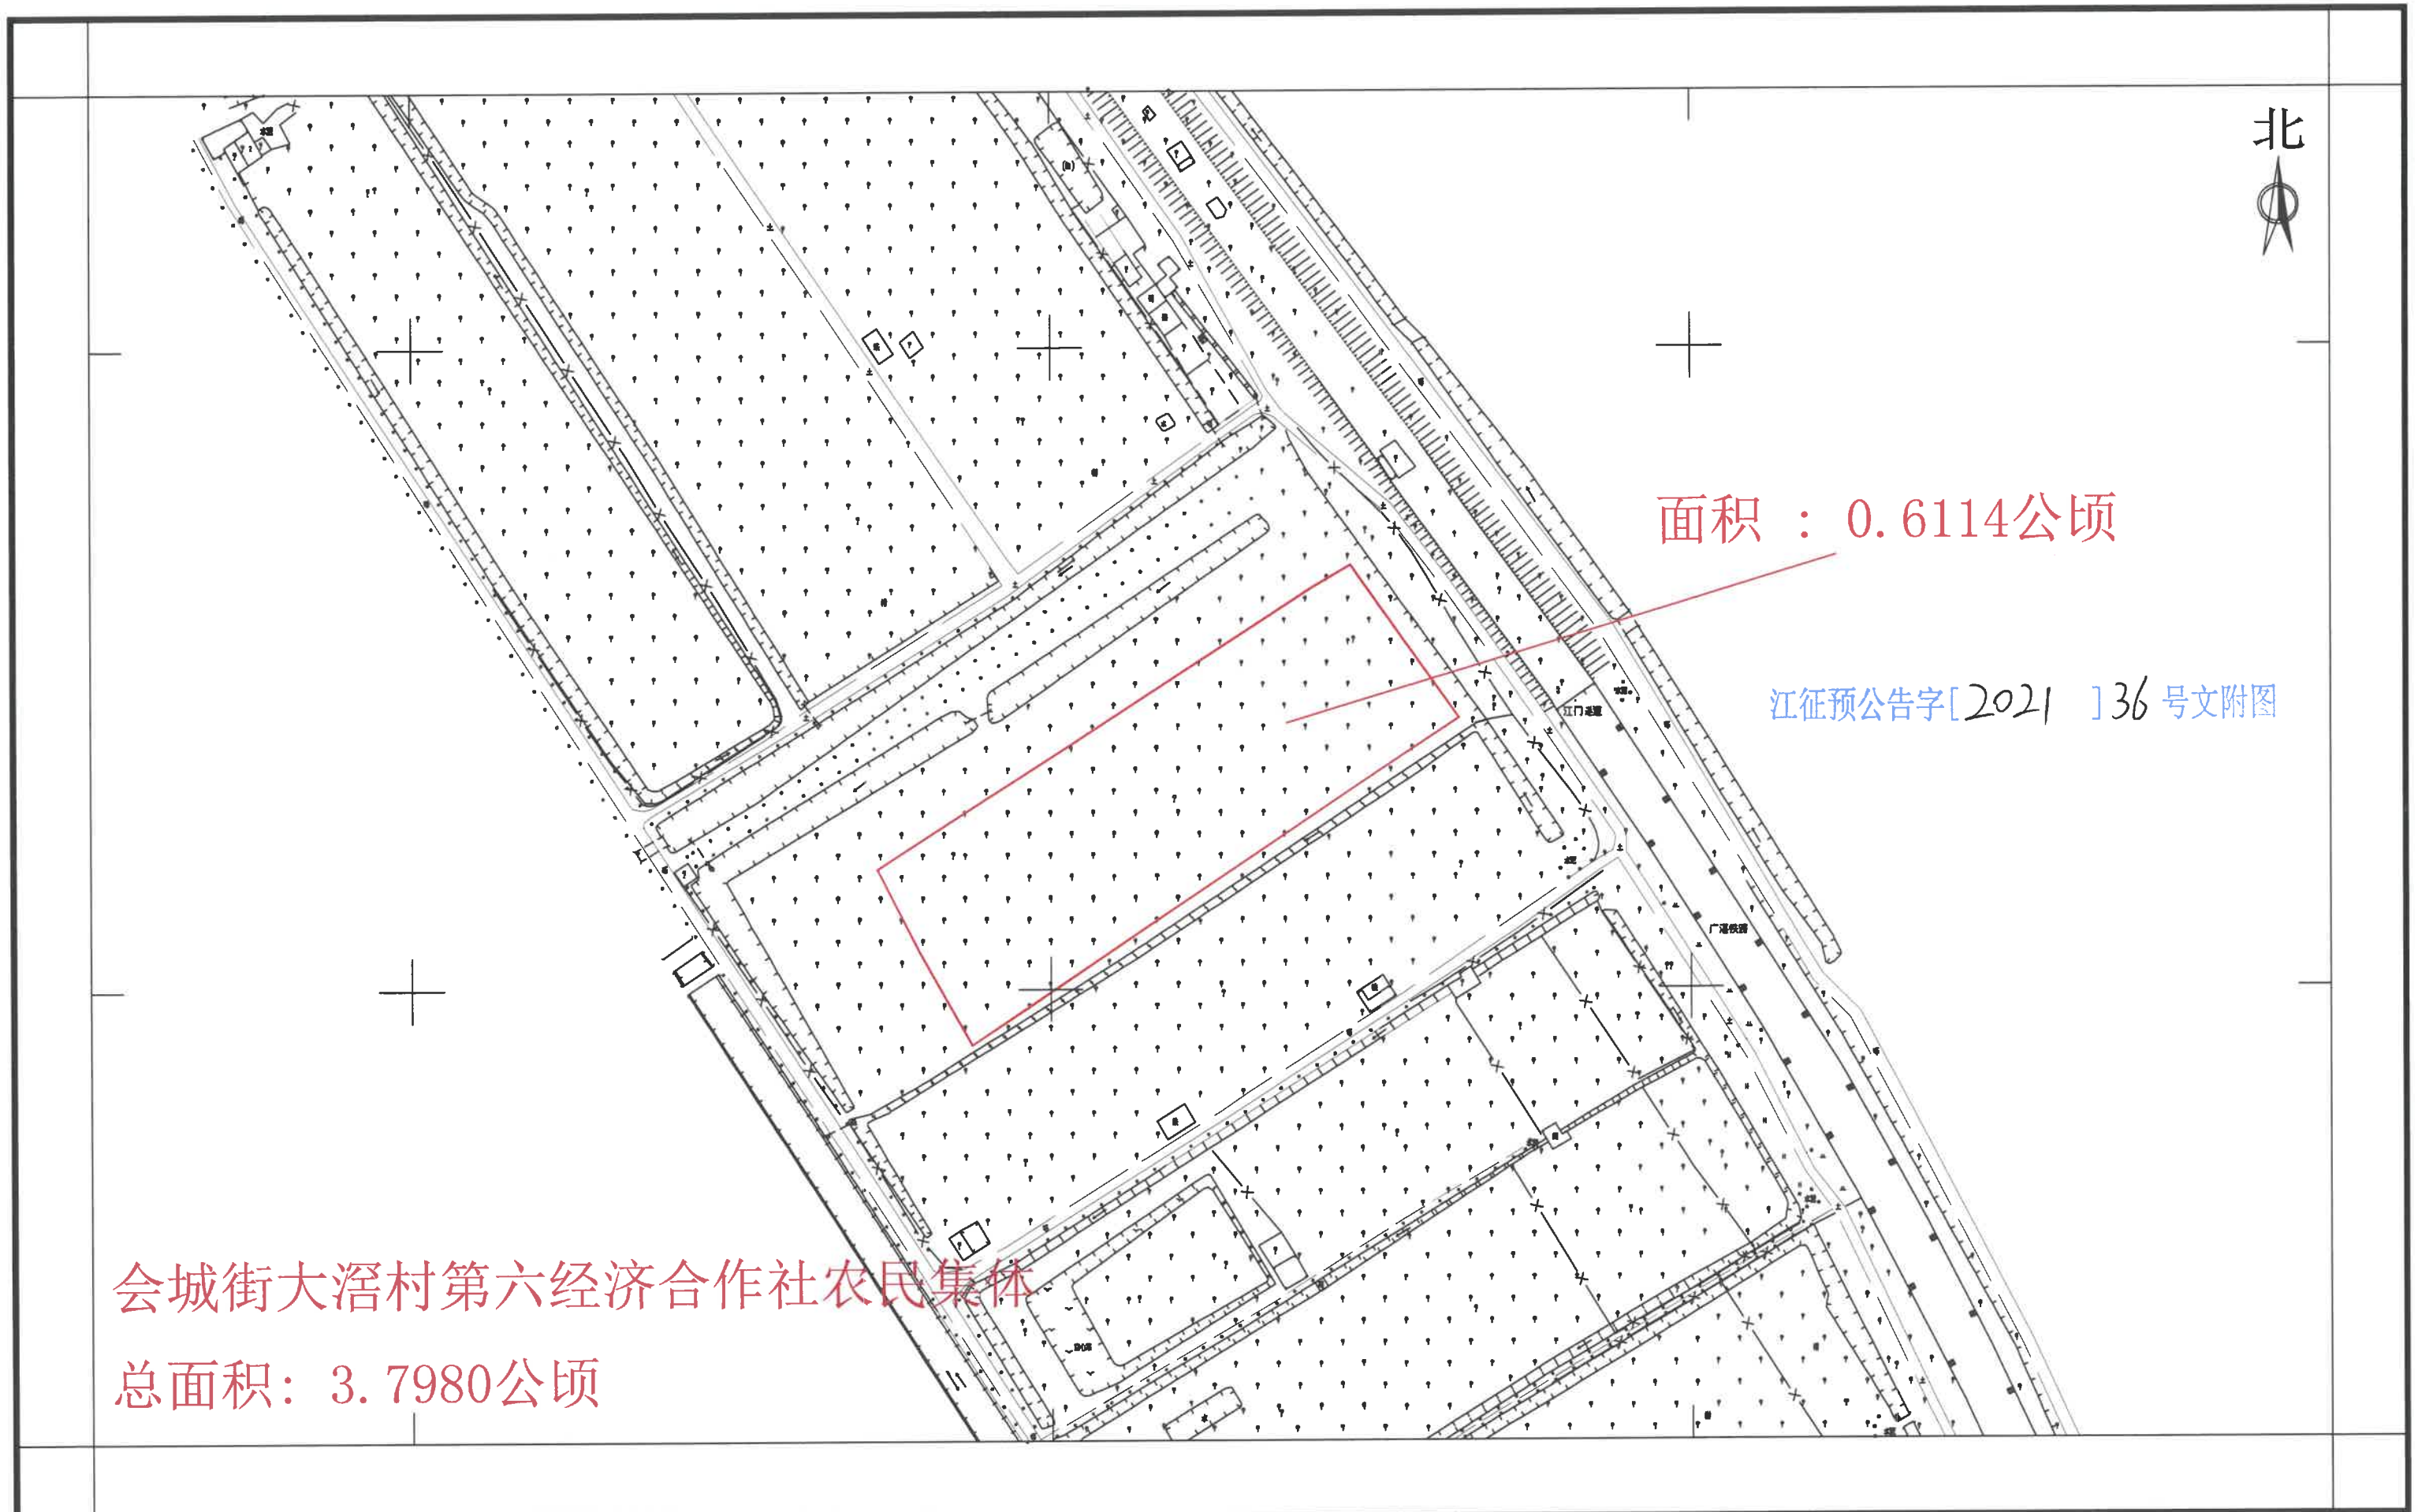

新建深圳至江门铁路（新会段）建设用地项目拟征收公告附图

——会城街大滘村第七经济合作社农民集体2-1

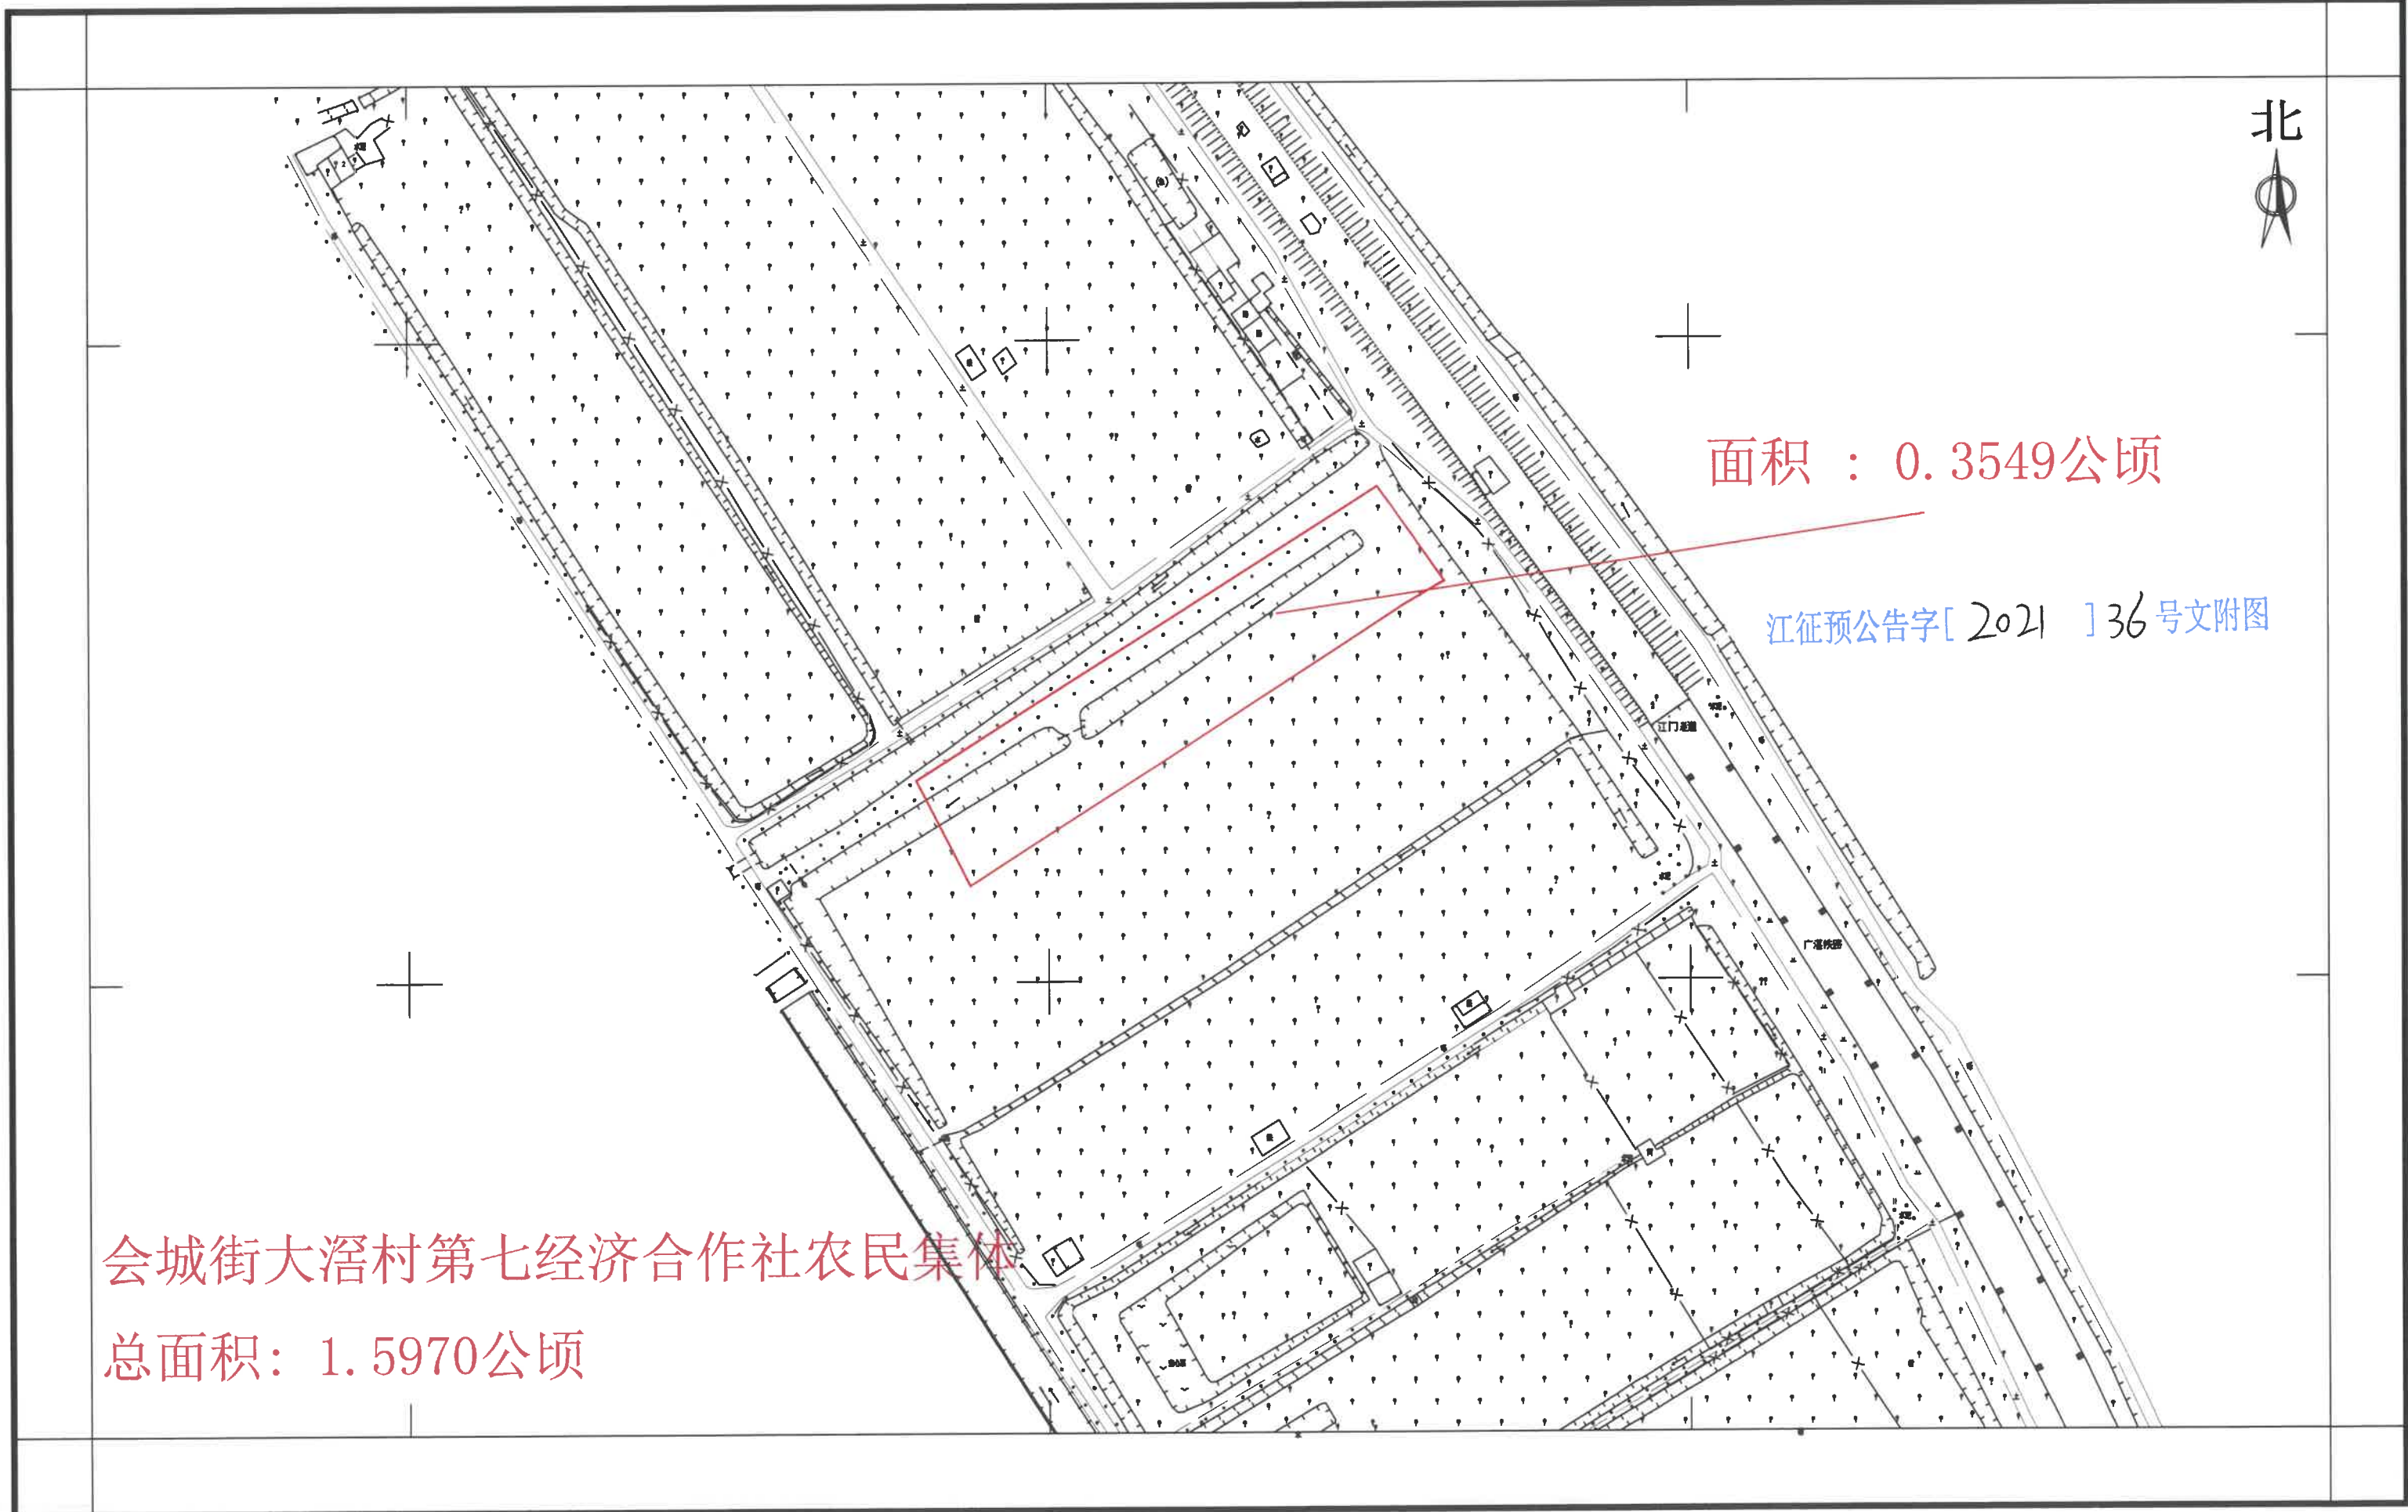

新建深圳至江门铁路（新会段）建设用地项目拟征收公告附图
——会城街大滘村第七经济合作社农民集体2-2



江征预公告字[2021]36号文附图

面积：1.2421公顷

会城街大滘村第七经济合作社农民集体

总面积：1.5970公顷

新建深圳至江门铁路（新会段）建设用地项目拟征收公告附图

——会城街大滘村第三经济合作社农民集体2-1



新建深圳至江门铁路（新会段）建设用地区域拟征收公告附图

——会城街大滘村第三经济合作社农民集体2-2




面积：1.4669公顷

江征预公告字[2024]36号文附图


大滘村第三经济合作社农民集体-1

总面积:1.6408公顷

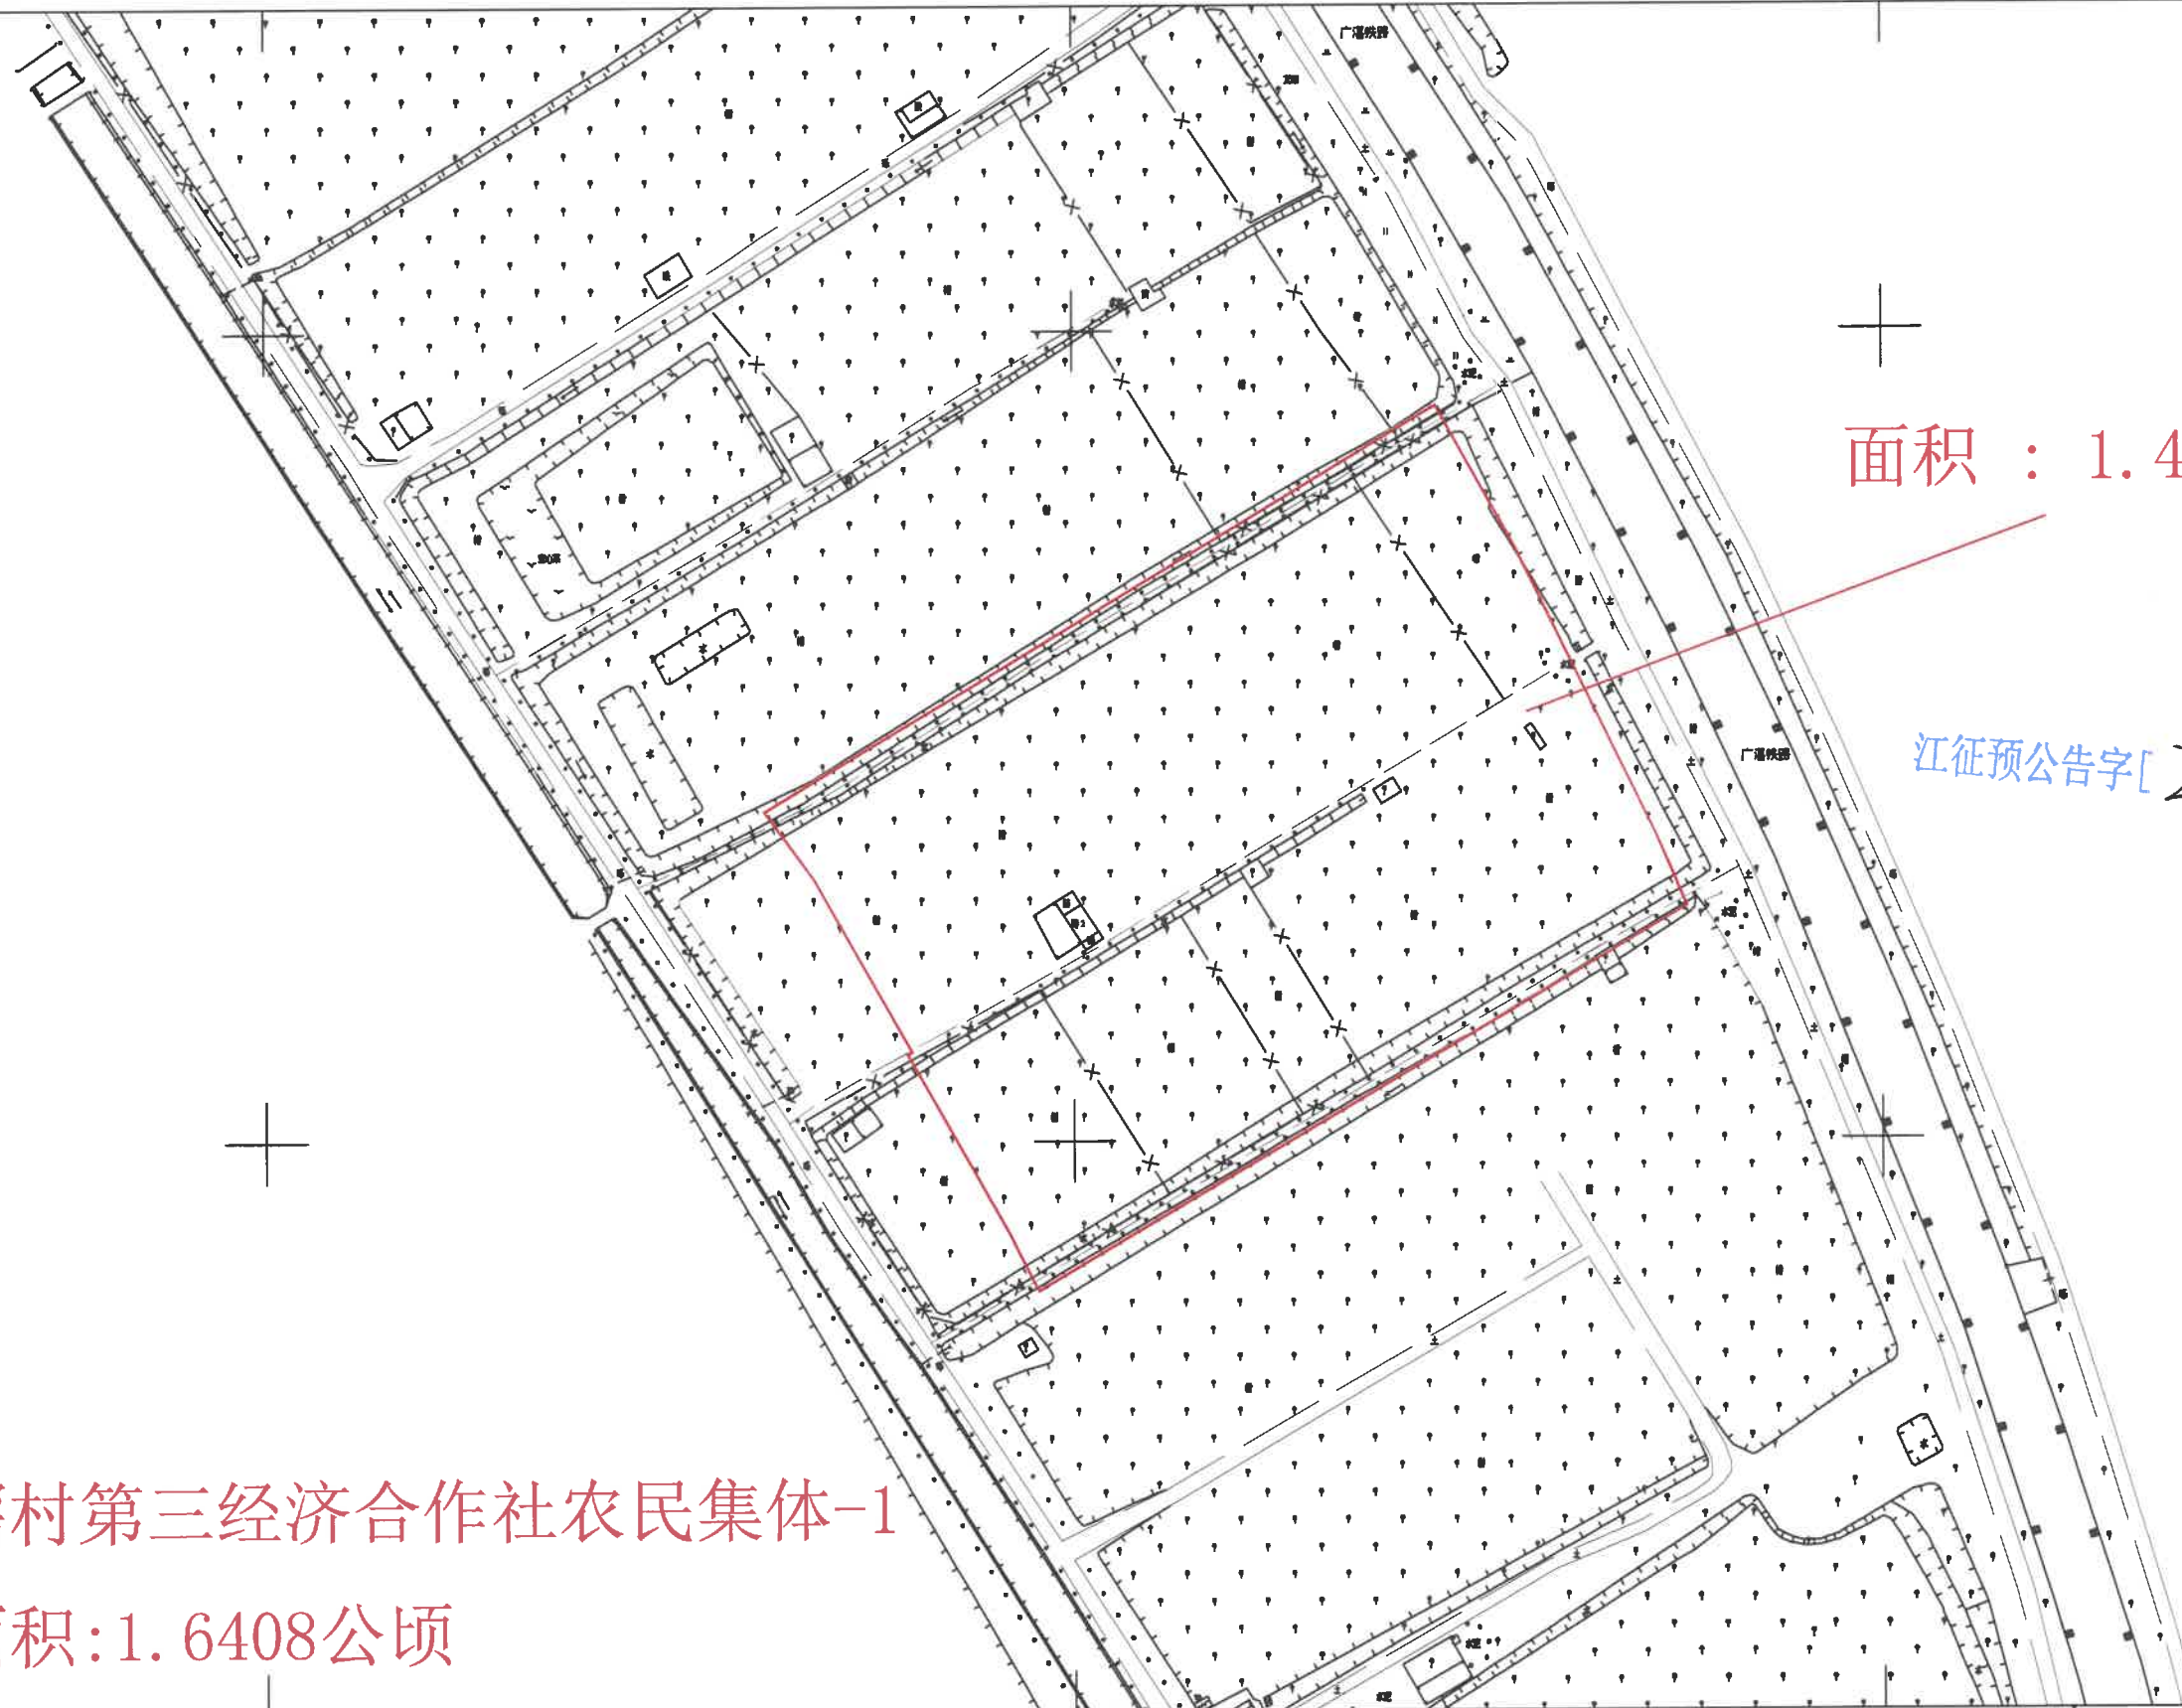

新建深圳至江门铁路（新会段）建设用地项目拟征收公告附图

——会城街大滘村第四经济合作社农民集体2-1

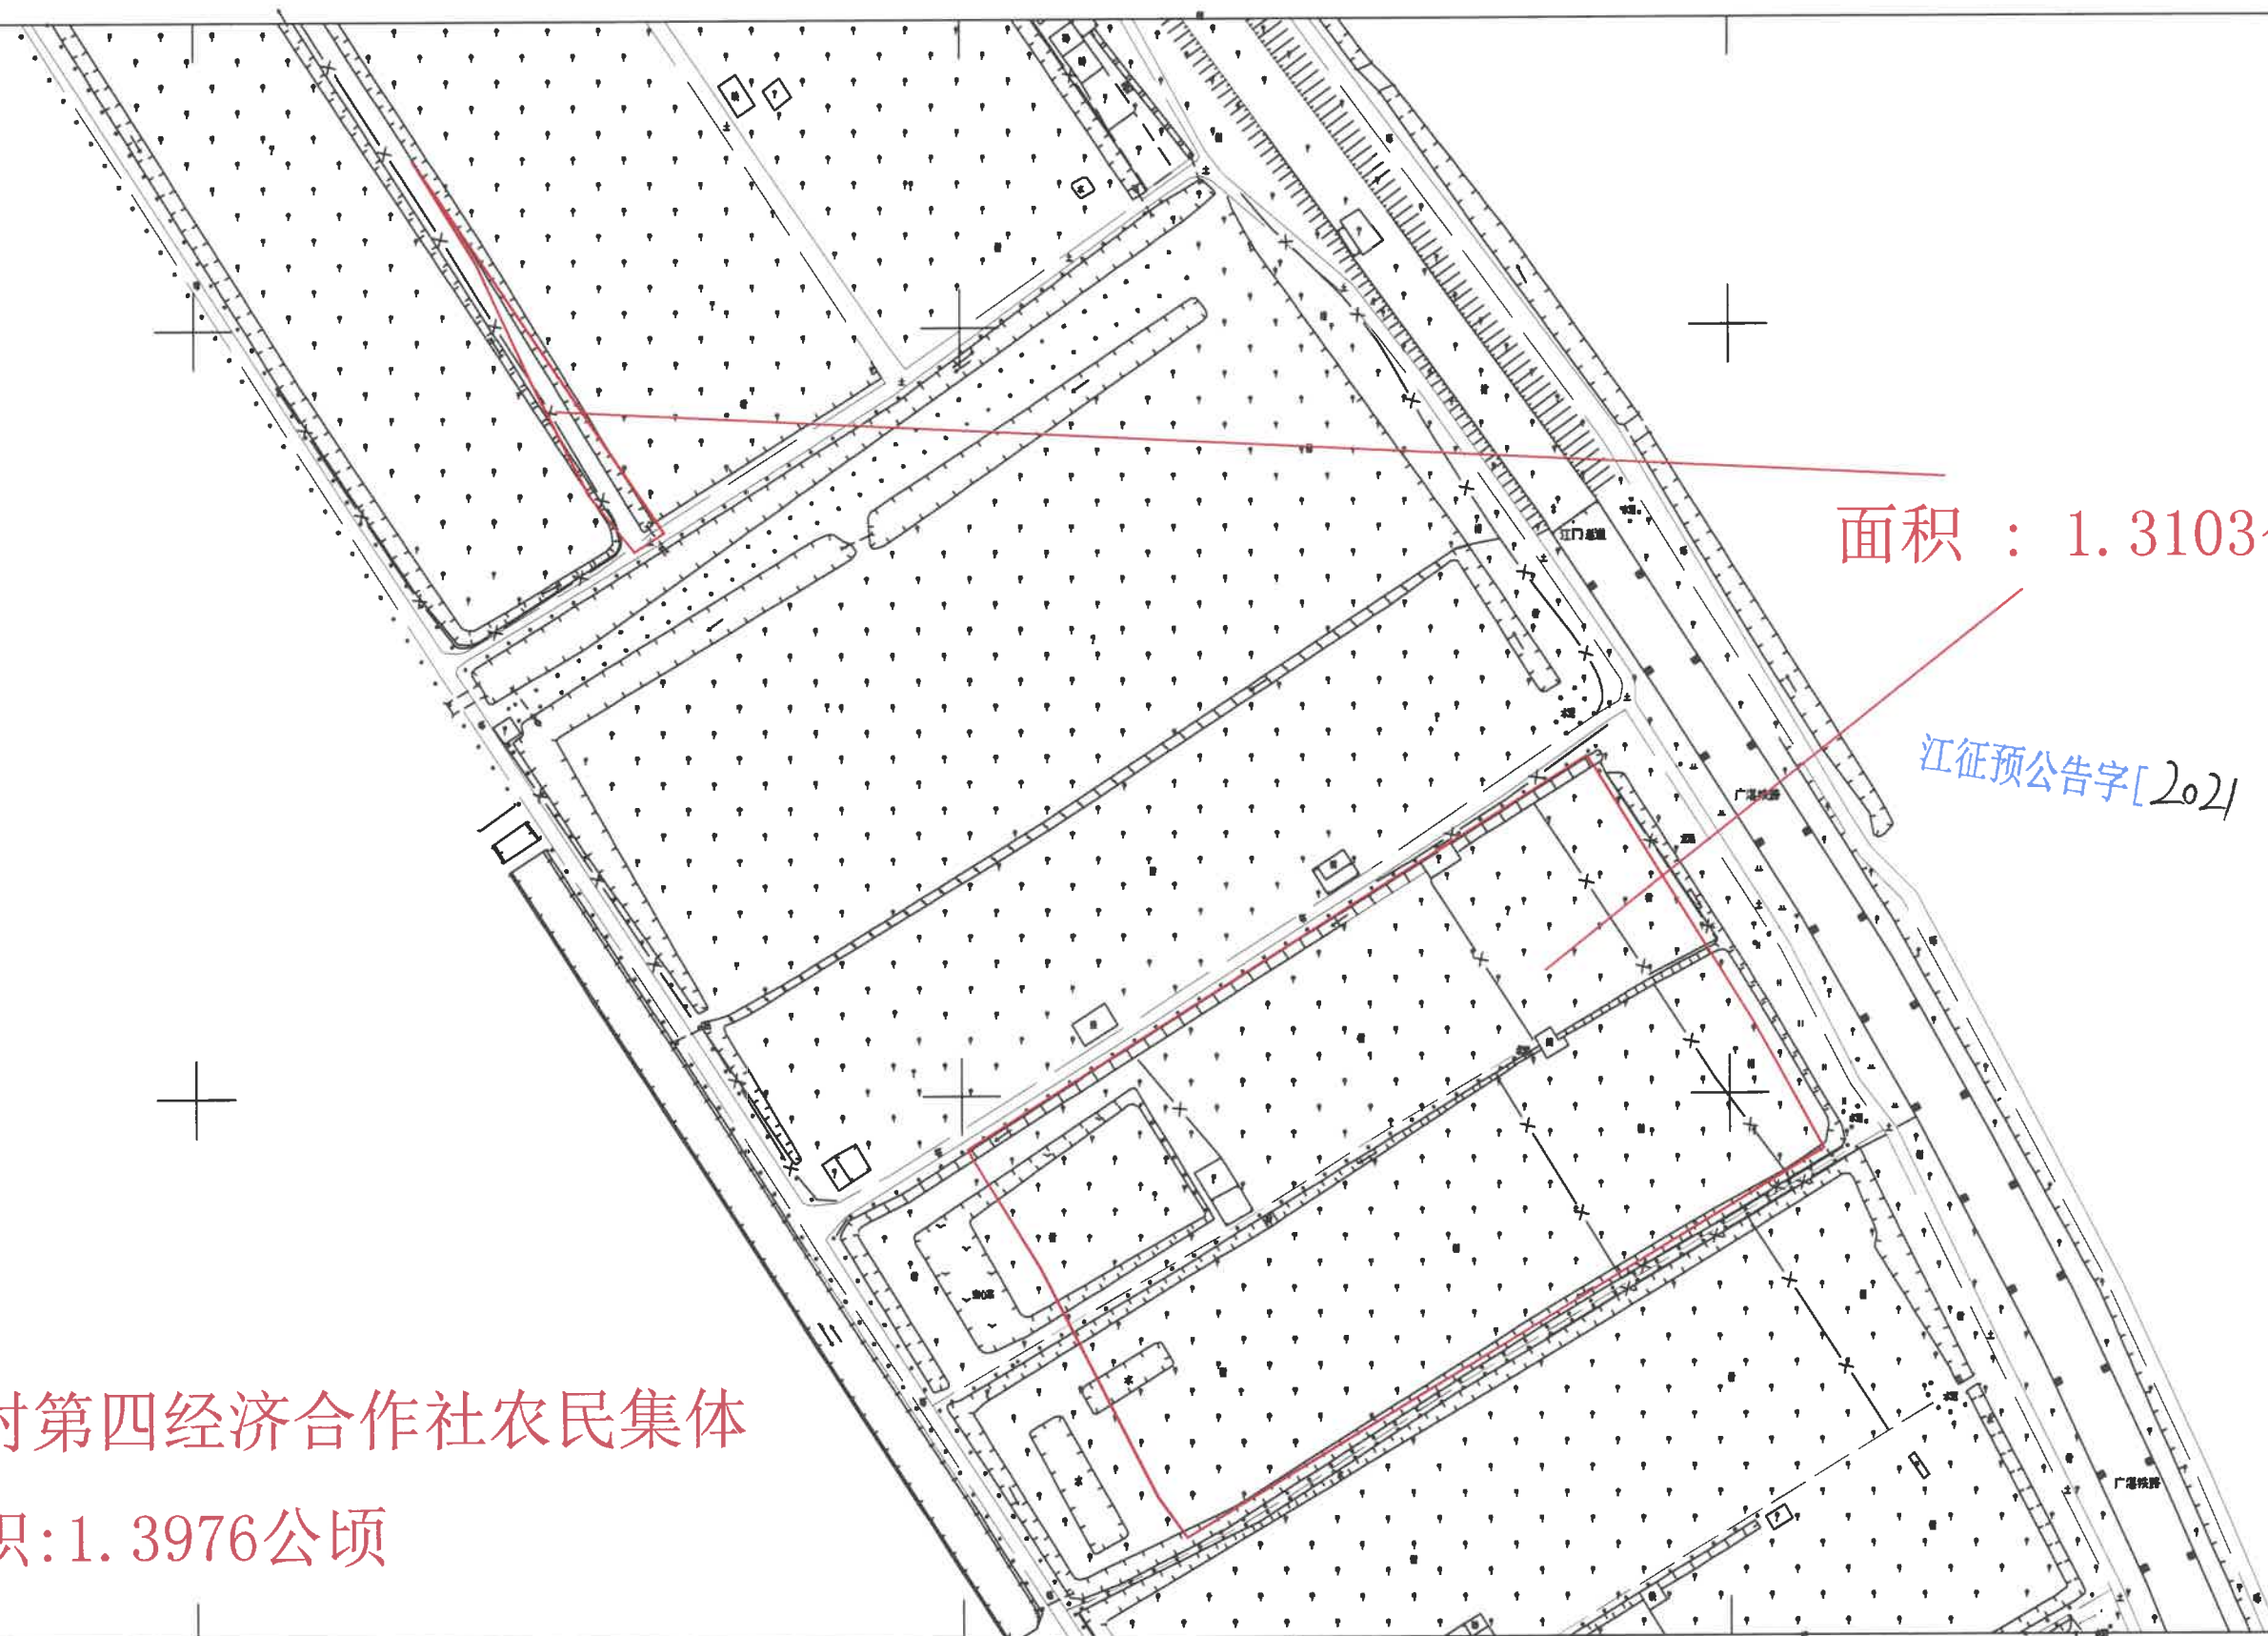


大滘村第四经济合作社农民集体
总面积:1.3976公顷

面积: 1.3103公顷


江征预公告字[2021] 36号文附图

新建深圳至江门铁路（新会段）建设用地项目拟征收公告附图

——会城街大滘村第四经济合作社农民集体2-2

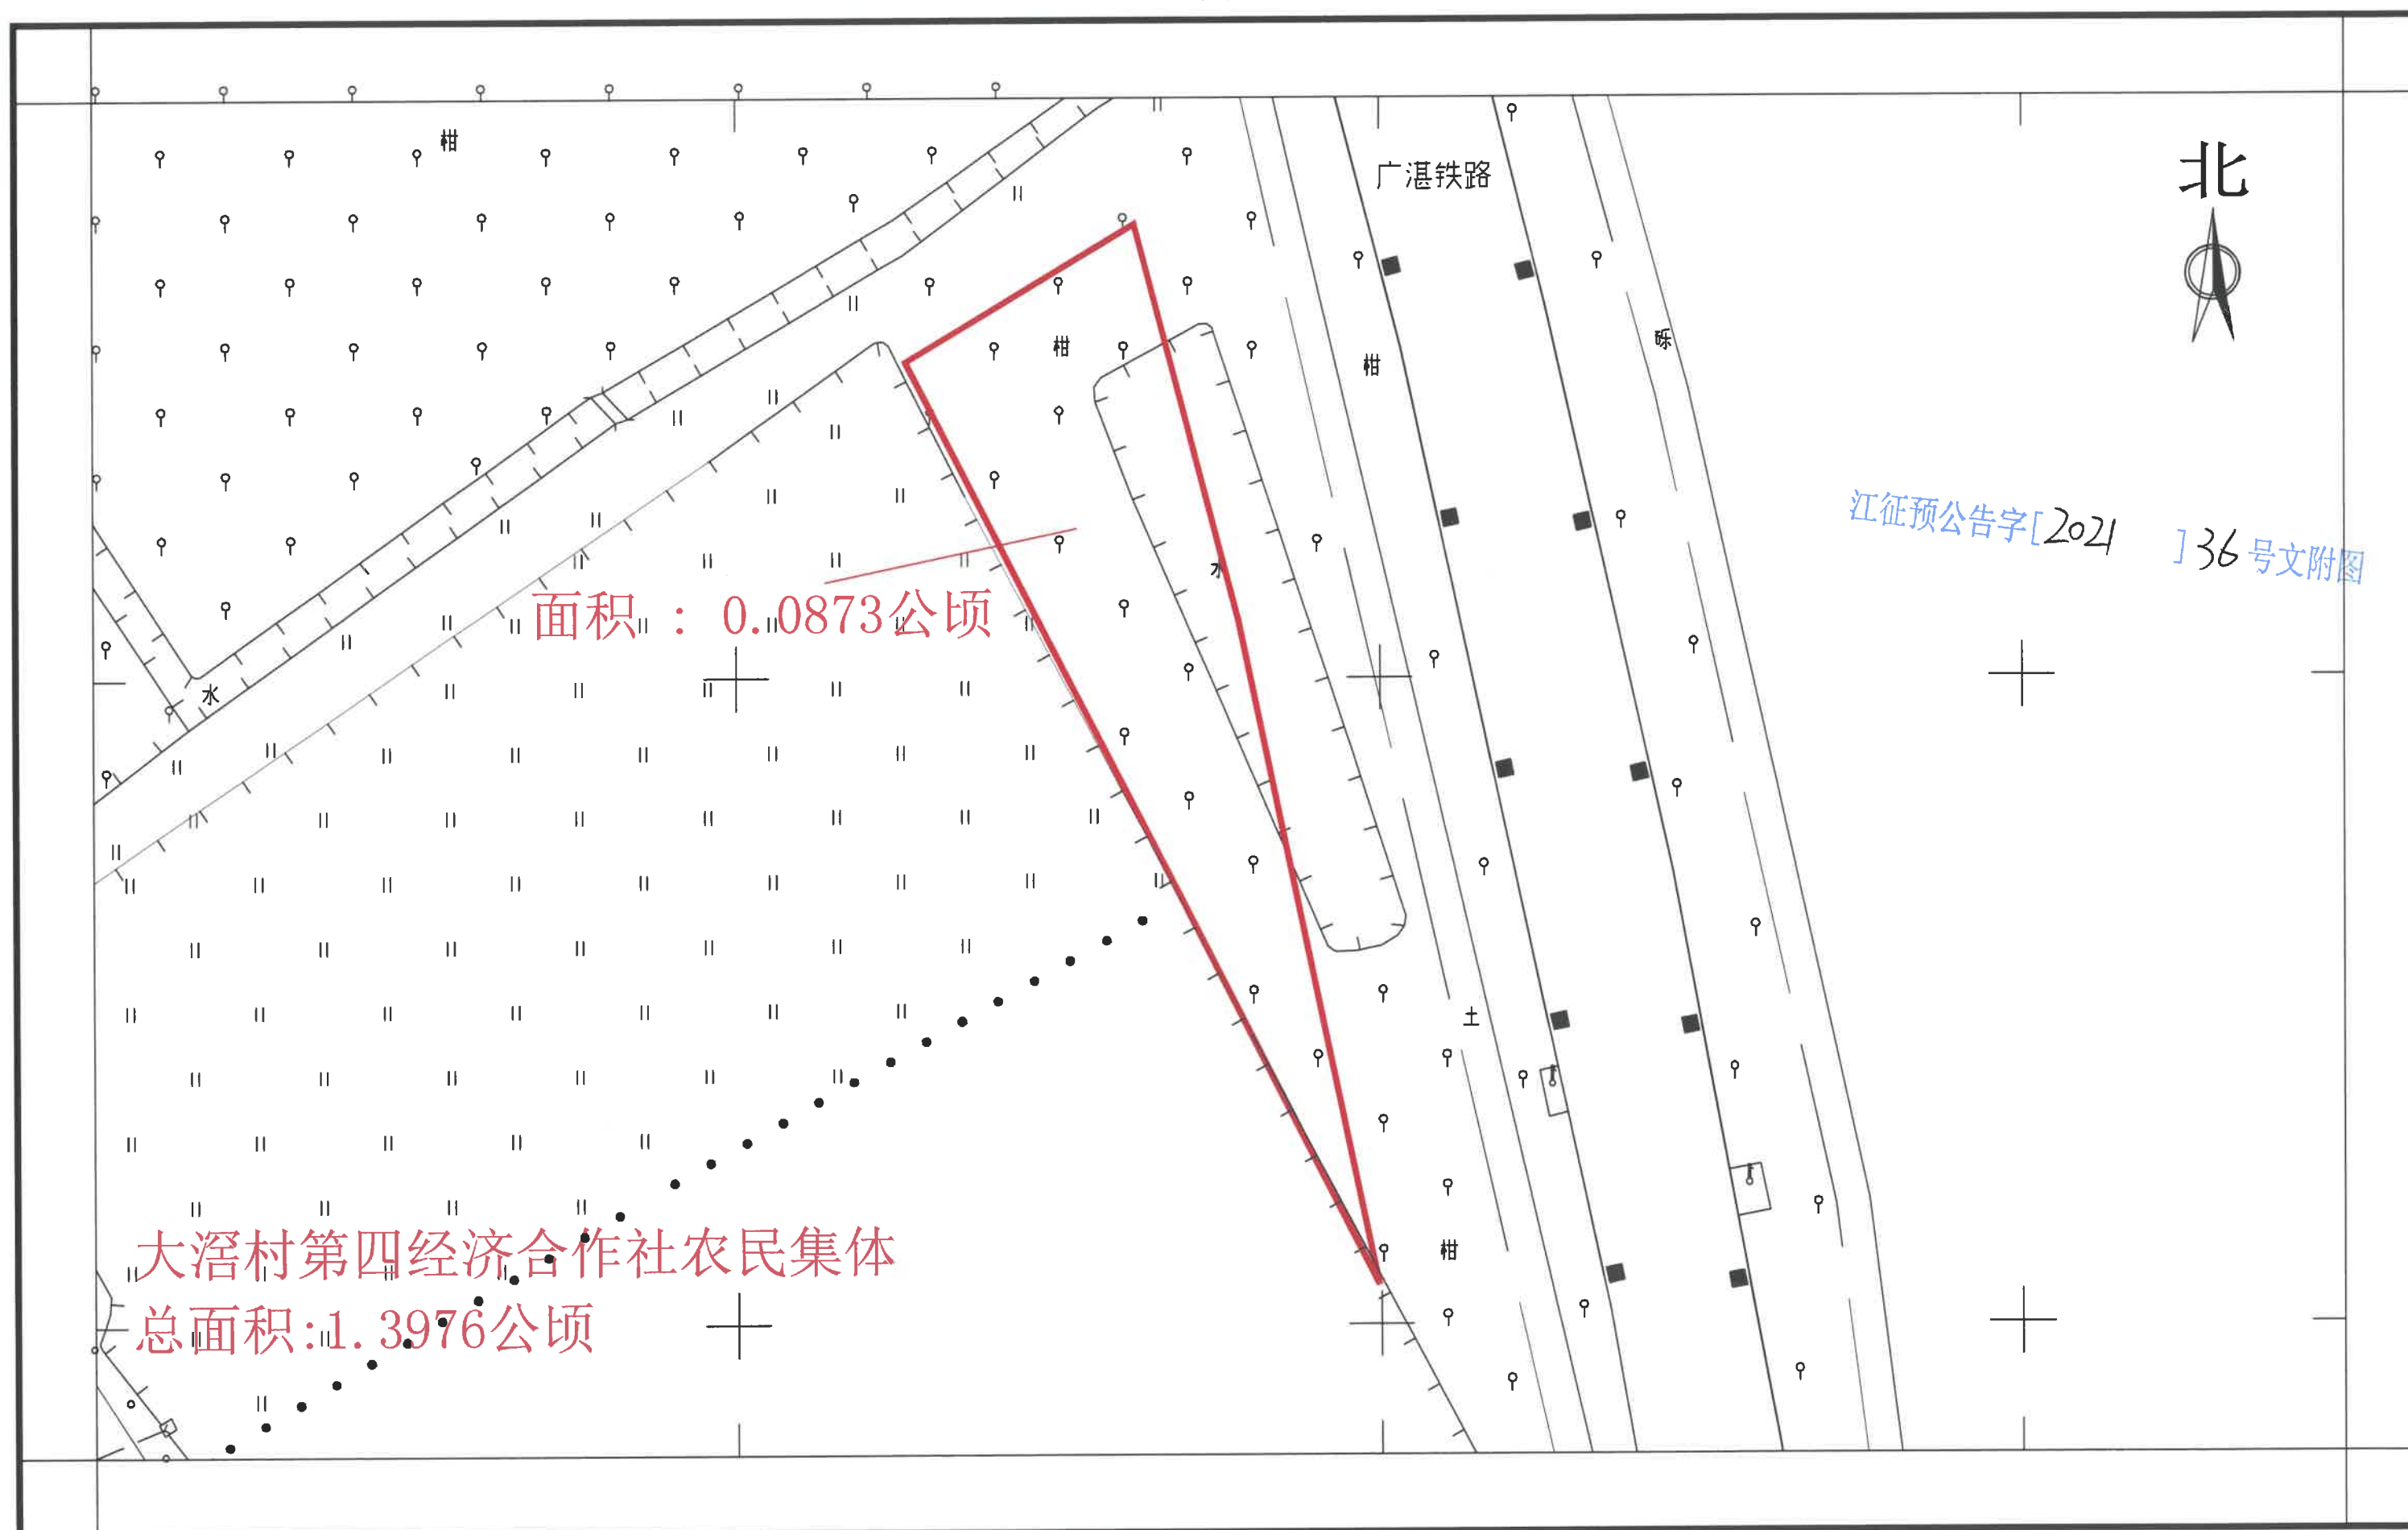

新建深圳至江门铁路（新会段）建设用地项目拟征收公告附图
——会城街大滘村第五经济合作社农民集体

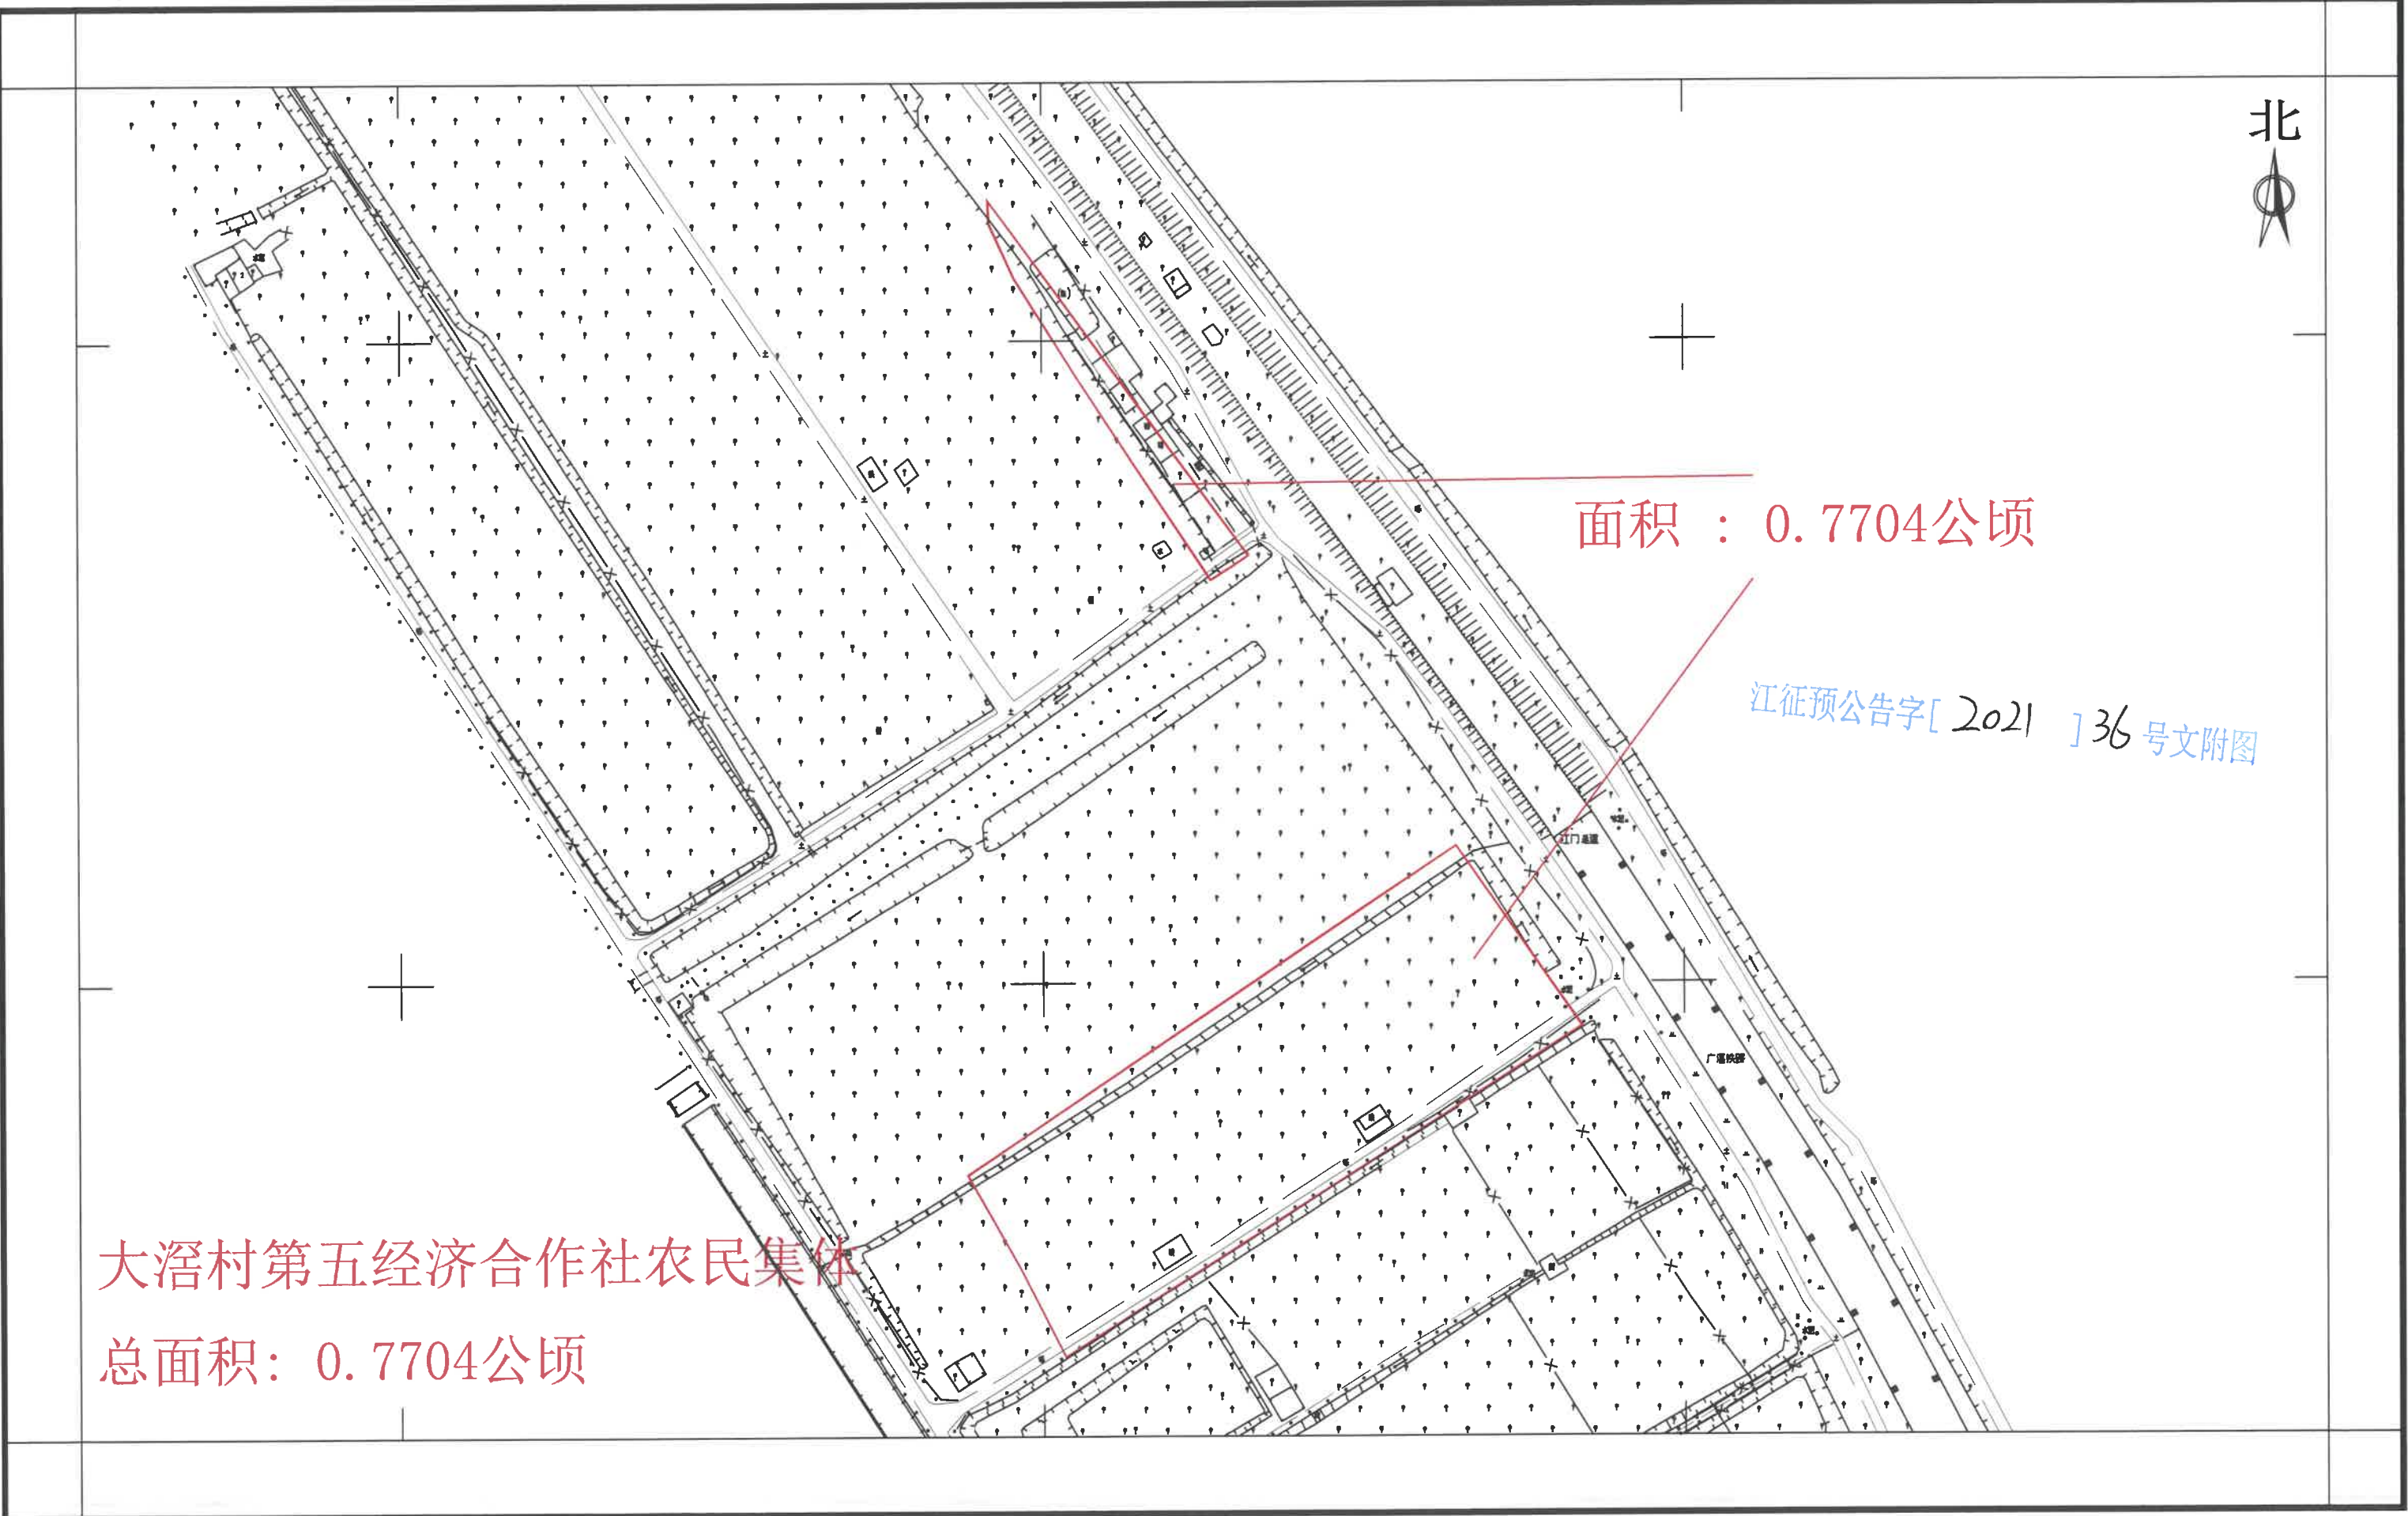

新建深圳至江门铁路（新会段）建设用地项目拟征收公告附图


——新会区会城街大濠村第一经济合作社农民集体



面积 :0.7278公顷


江征预公告字[2021] 36 号文附图

地段（土名）：新河口
大濠村第一经济合作社农民集体
总面积：0.7278公顷

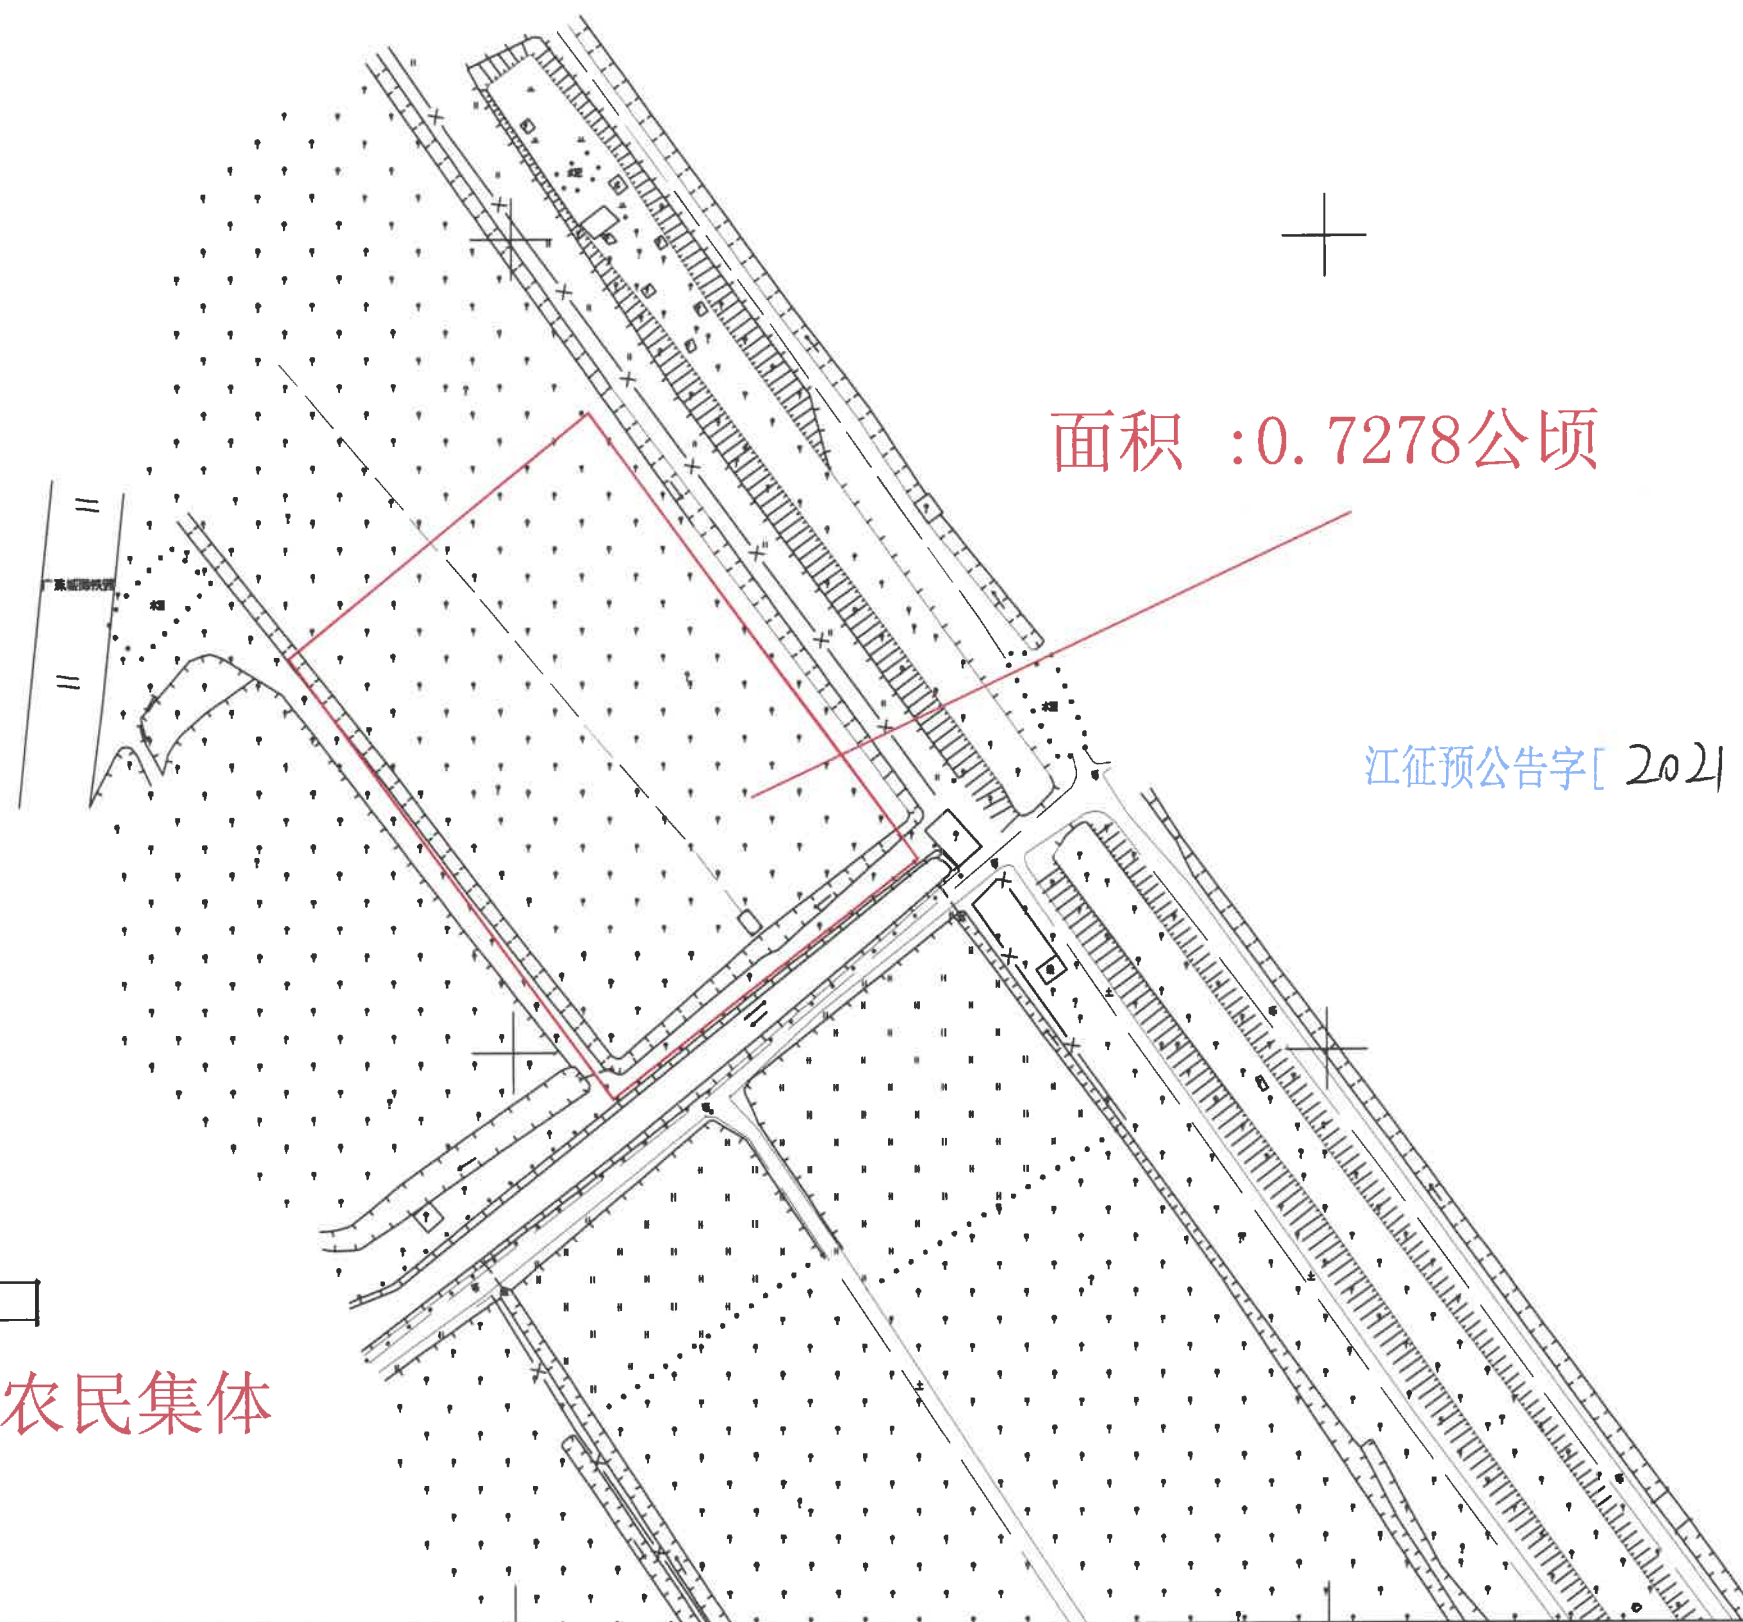


新建深圳至江门铁路（新会段）建设用地项目拟征收公告附图

——新会区会城街大滘经济联合社农民集体2-1

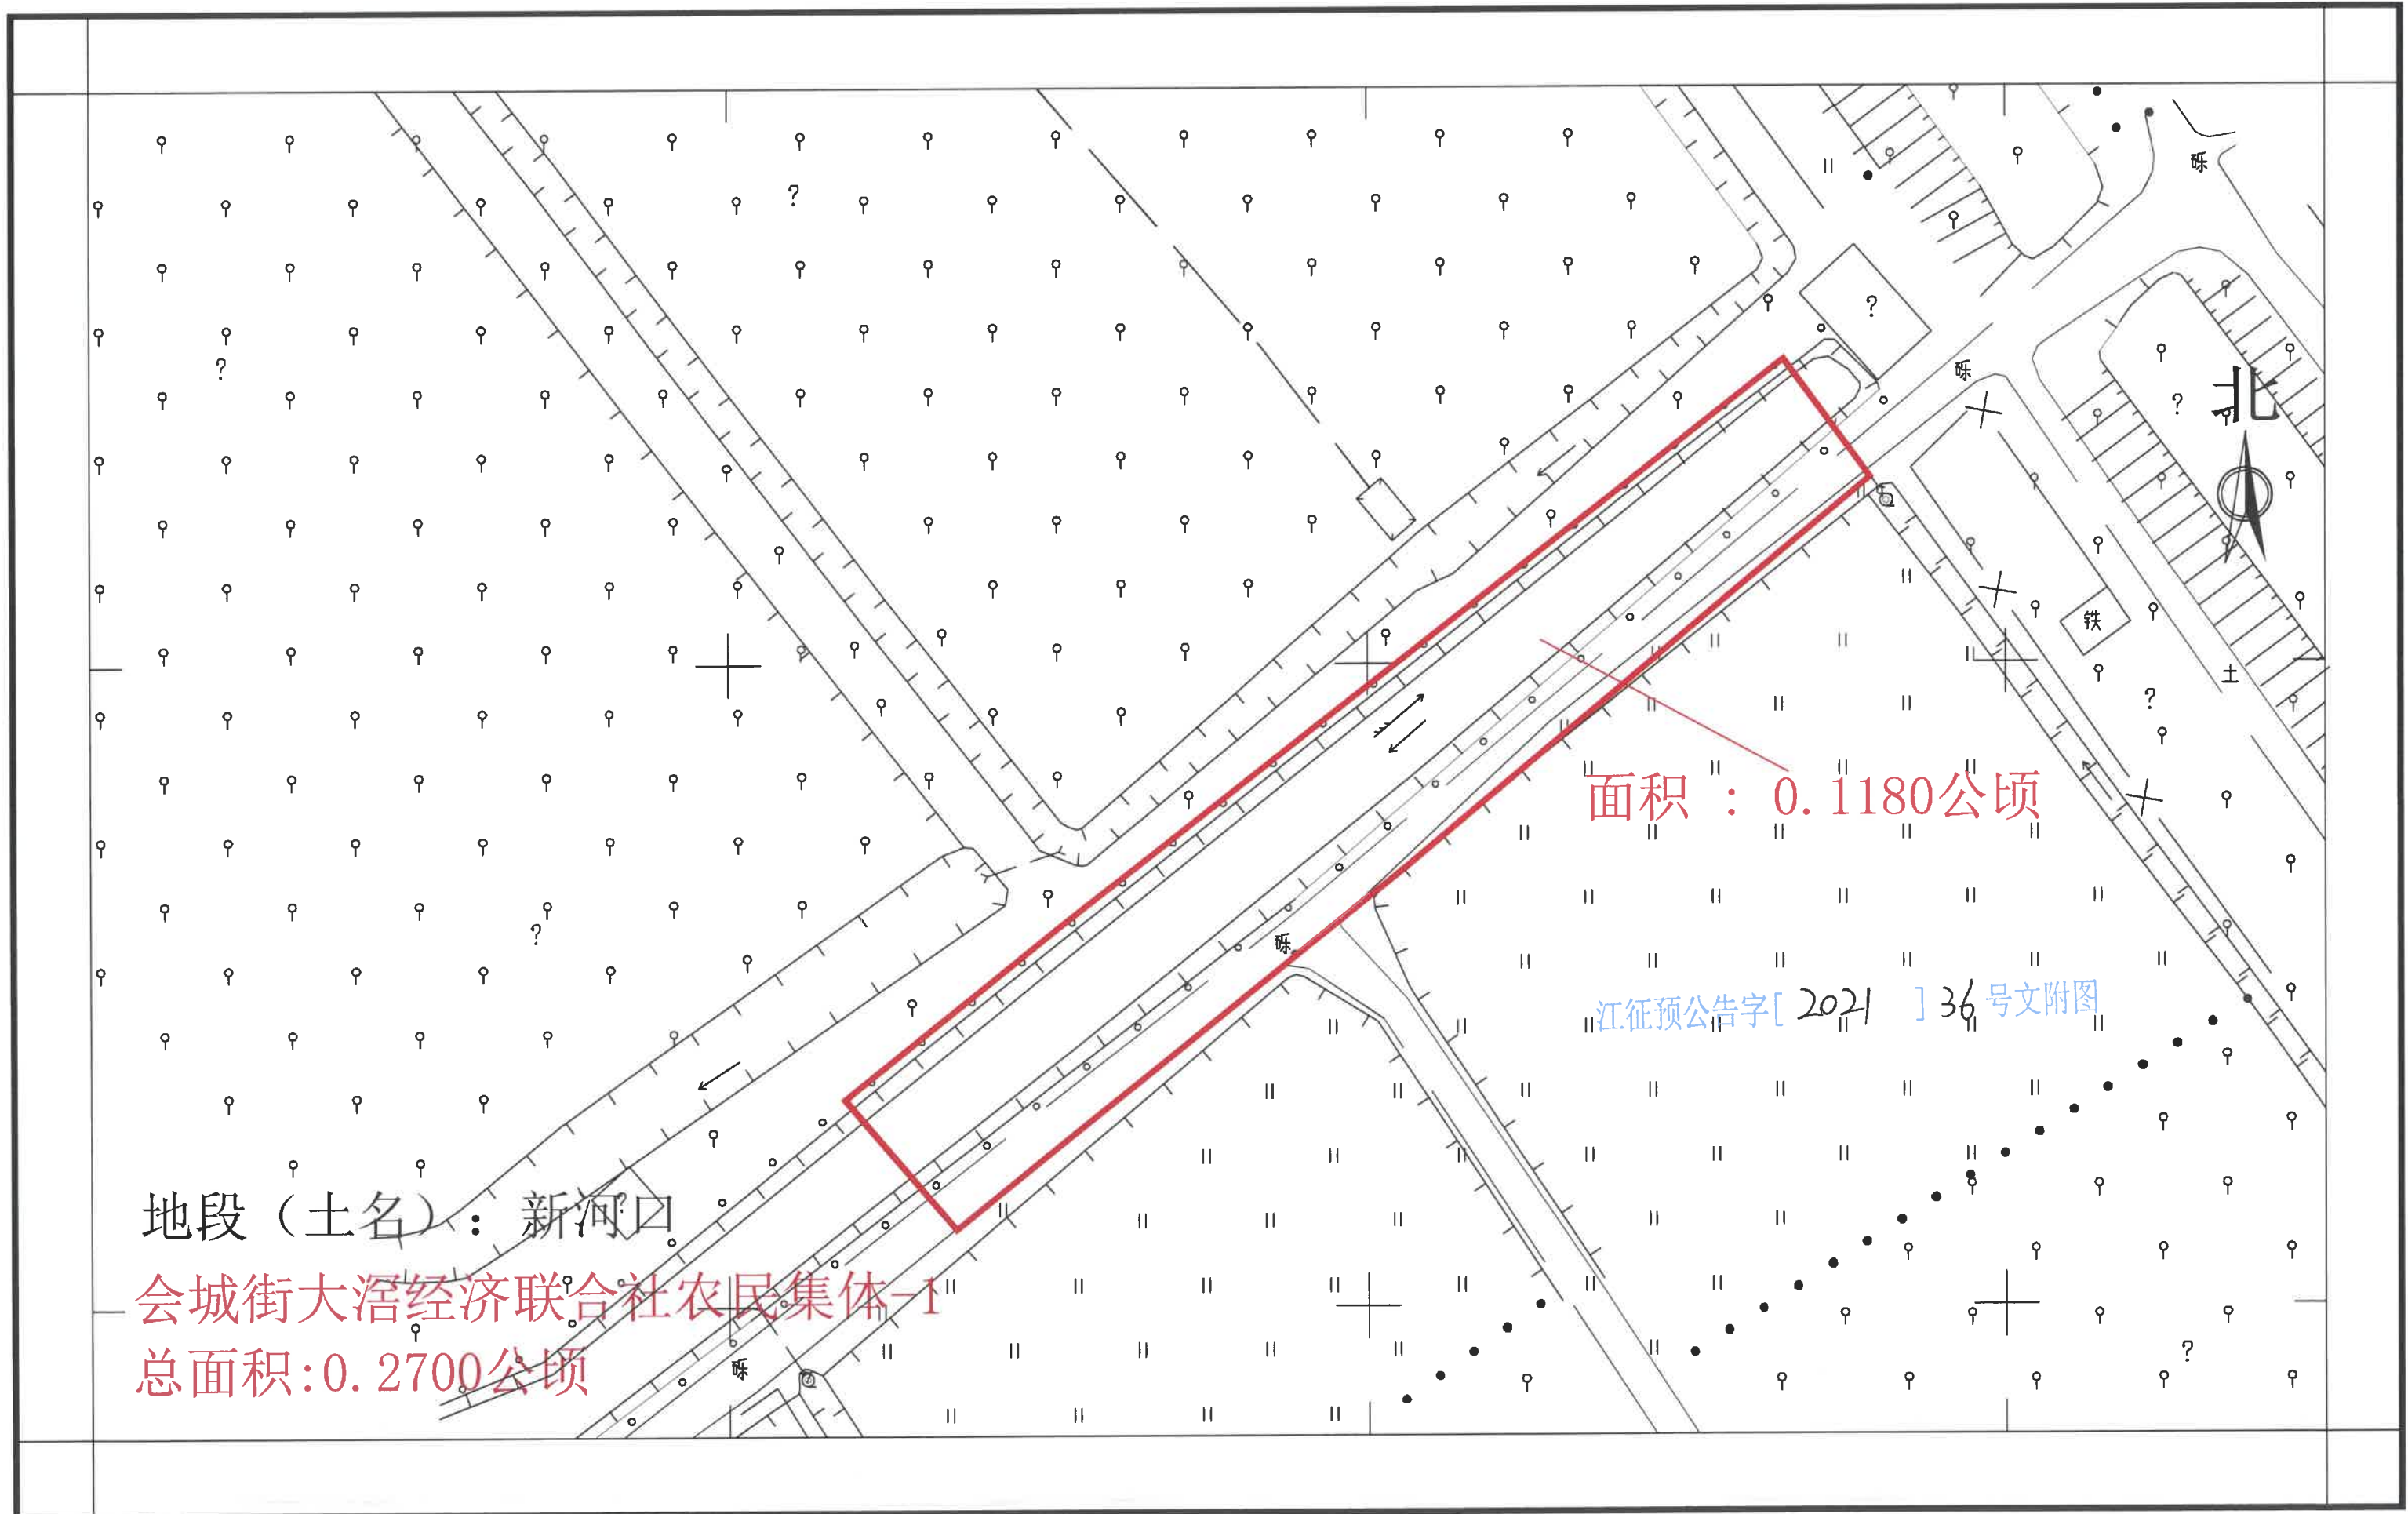

新建深圳至江门铁路（新会段）建设用地项目拟征收公告附图

——新会区会城街大滘经济联合社农民集体2-2

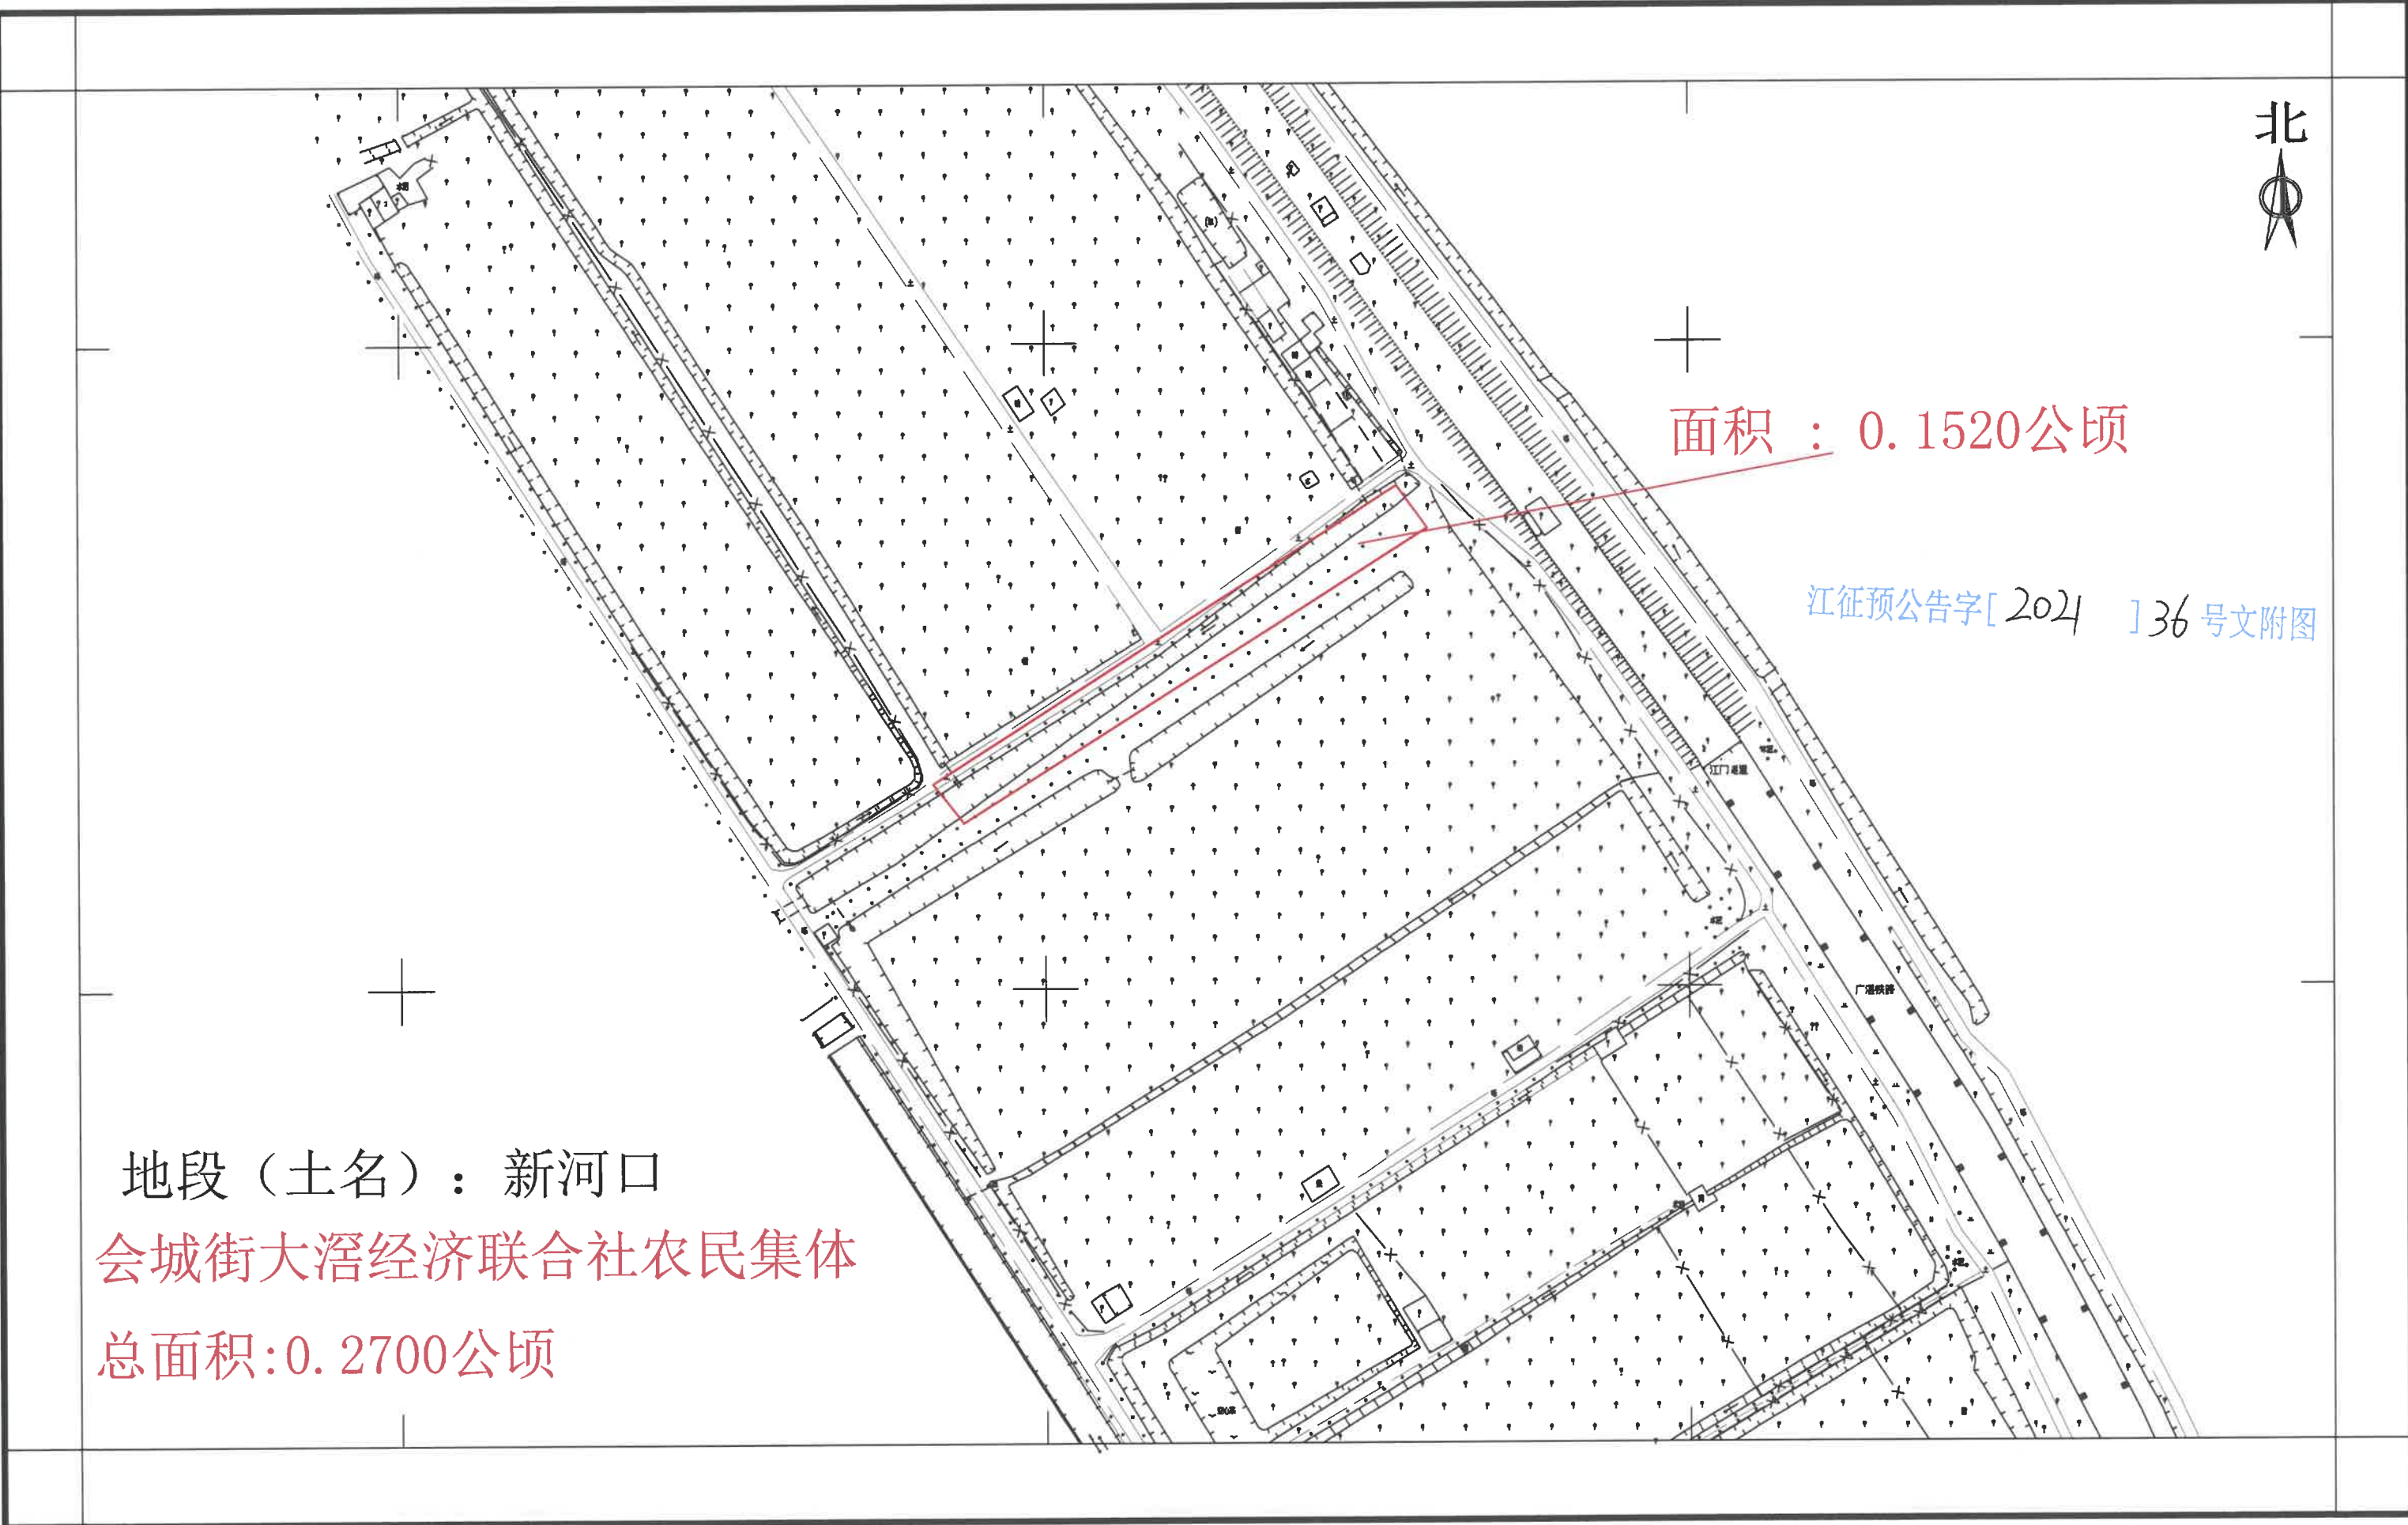


面积：0.1520公顷

江征预公告字[2024]36号文附图


地段（土名）：新河口
会城街大滘经济联合社农民集体
总面积：0.2700公顷

新建深圳至江门铁路（新会段）建设用地项目拟征收公告附图
——新会区会城街东甲第六经济合作社农民集体

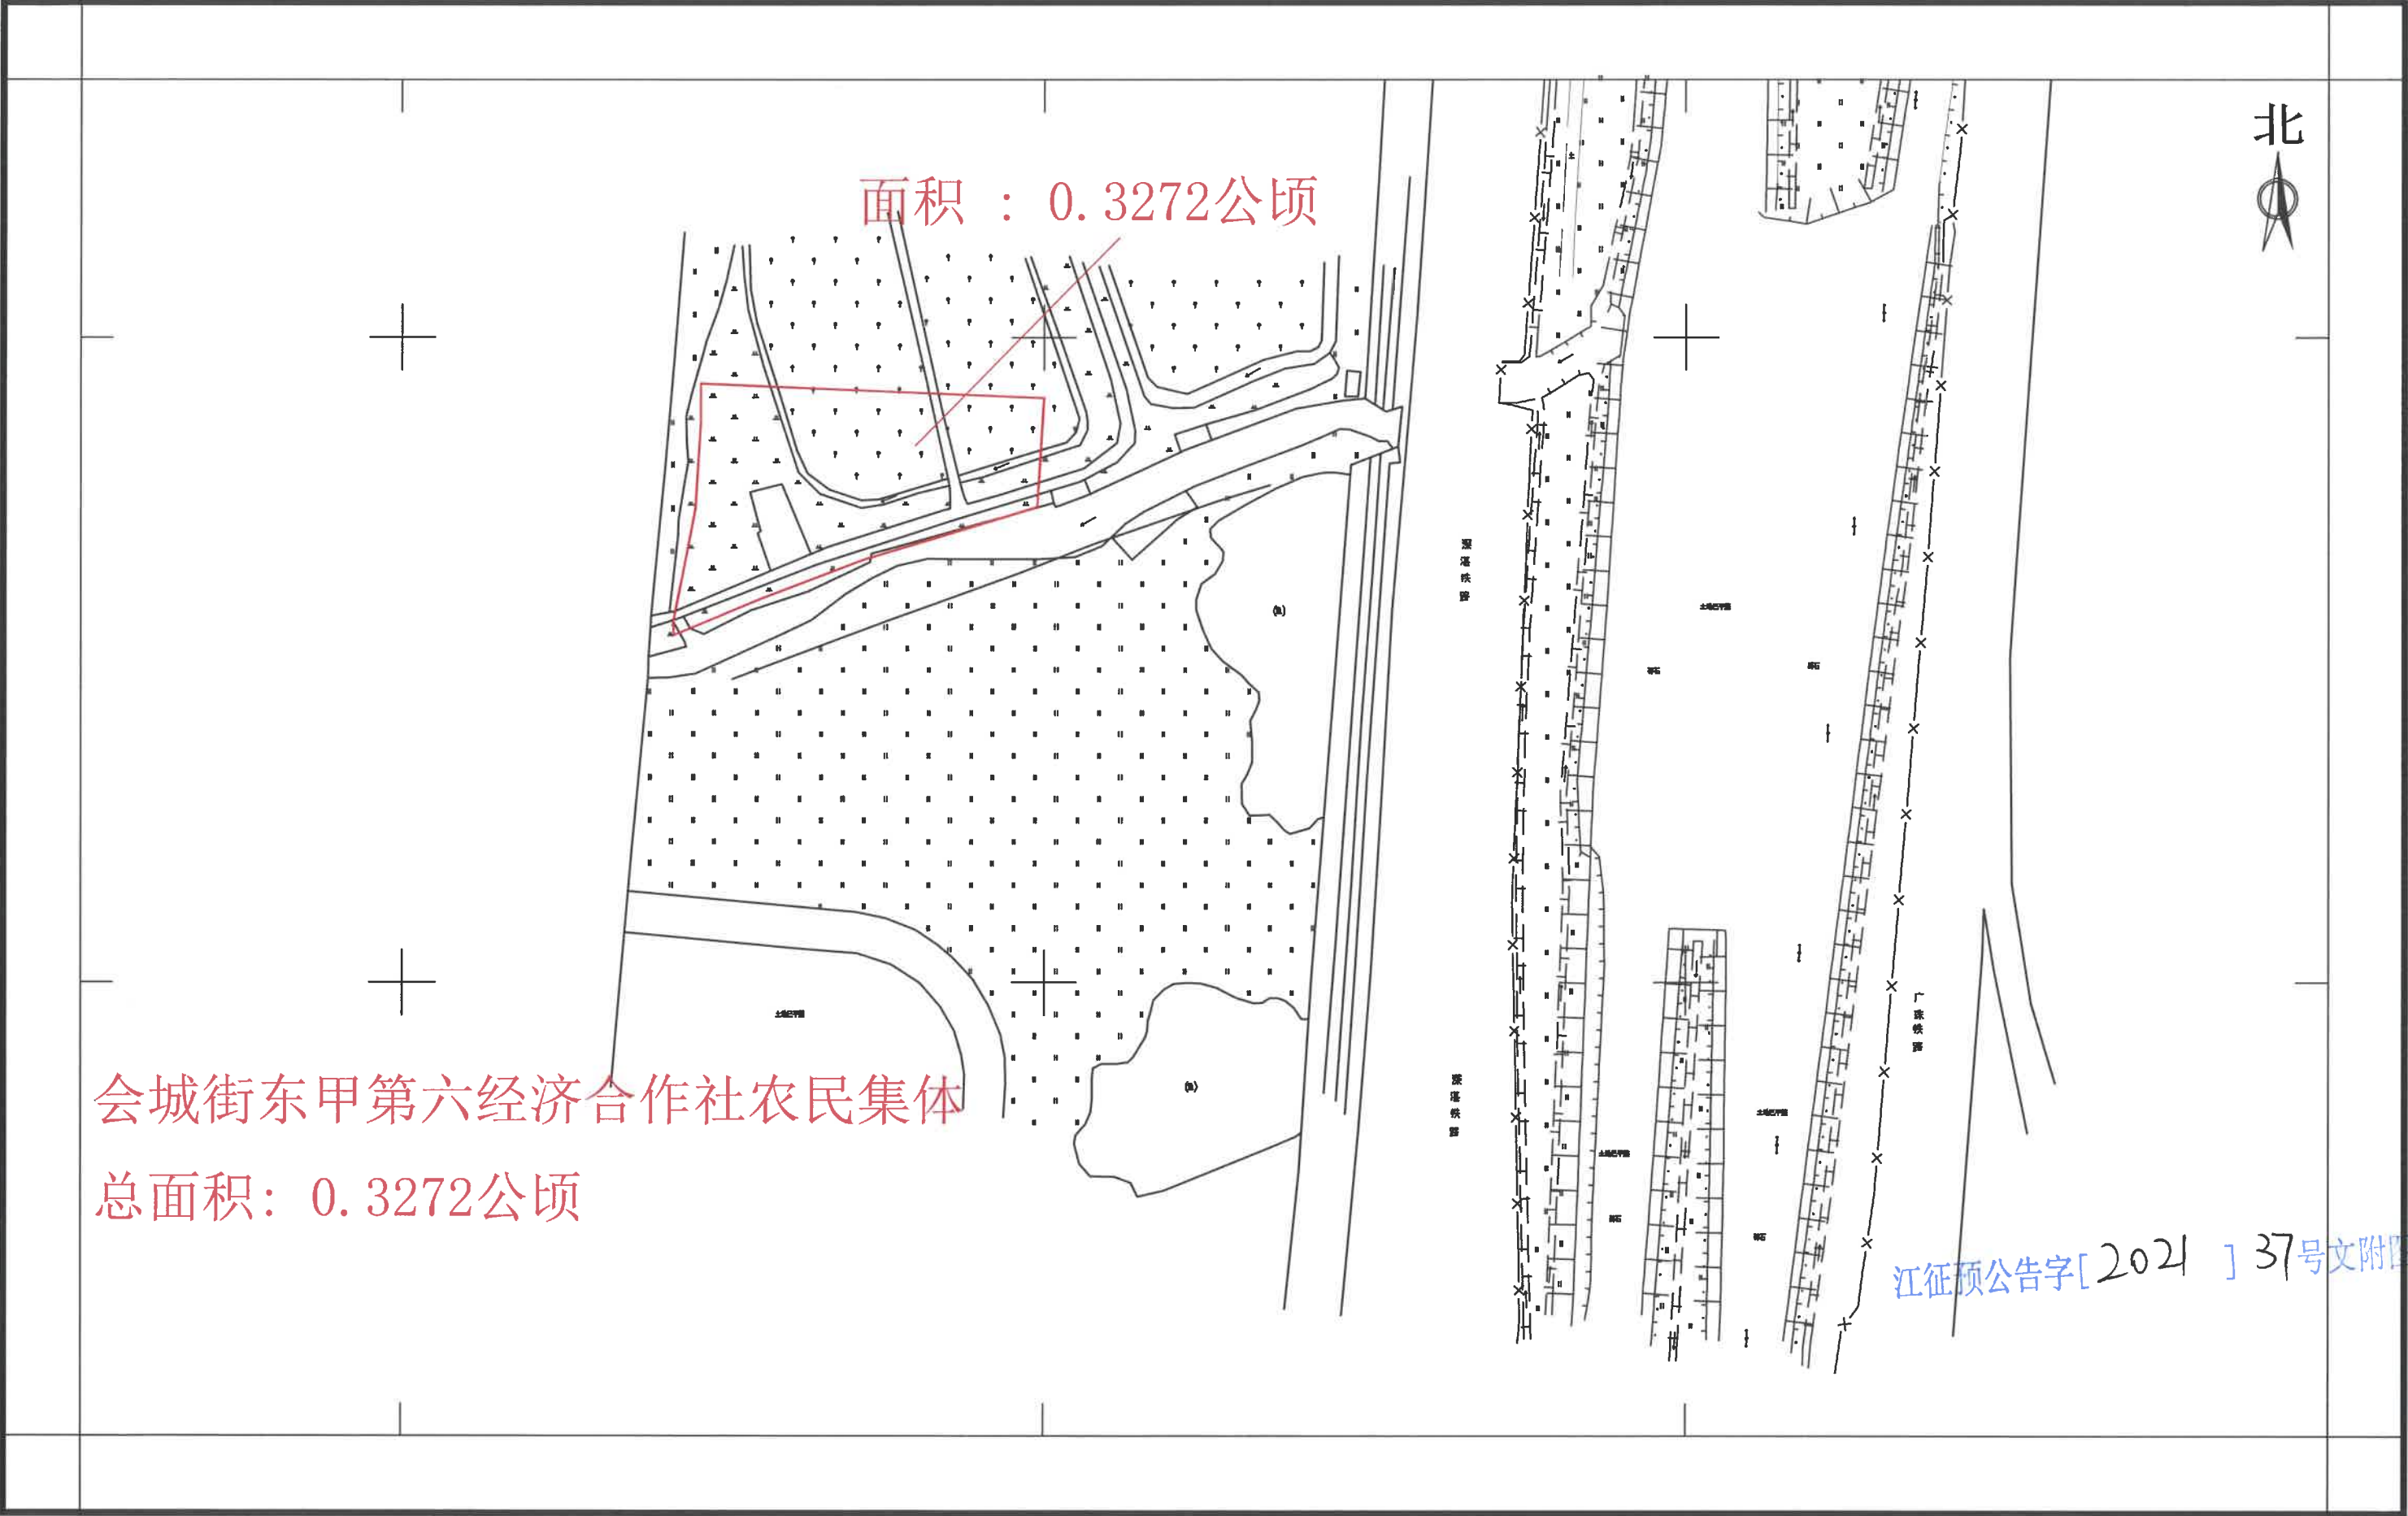

新建深圳至江门铁路（新会段）建设用地项目拟征收公告附图

——新会区会城街东甲第六；第七经济合作社农民集体

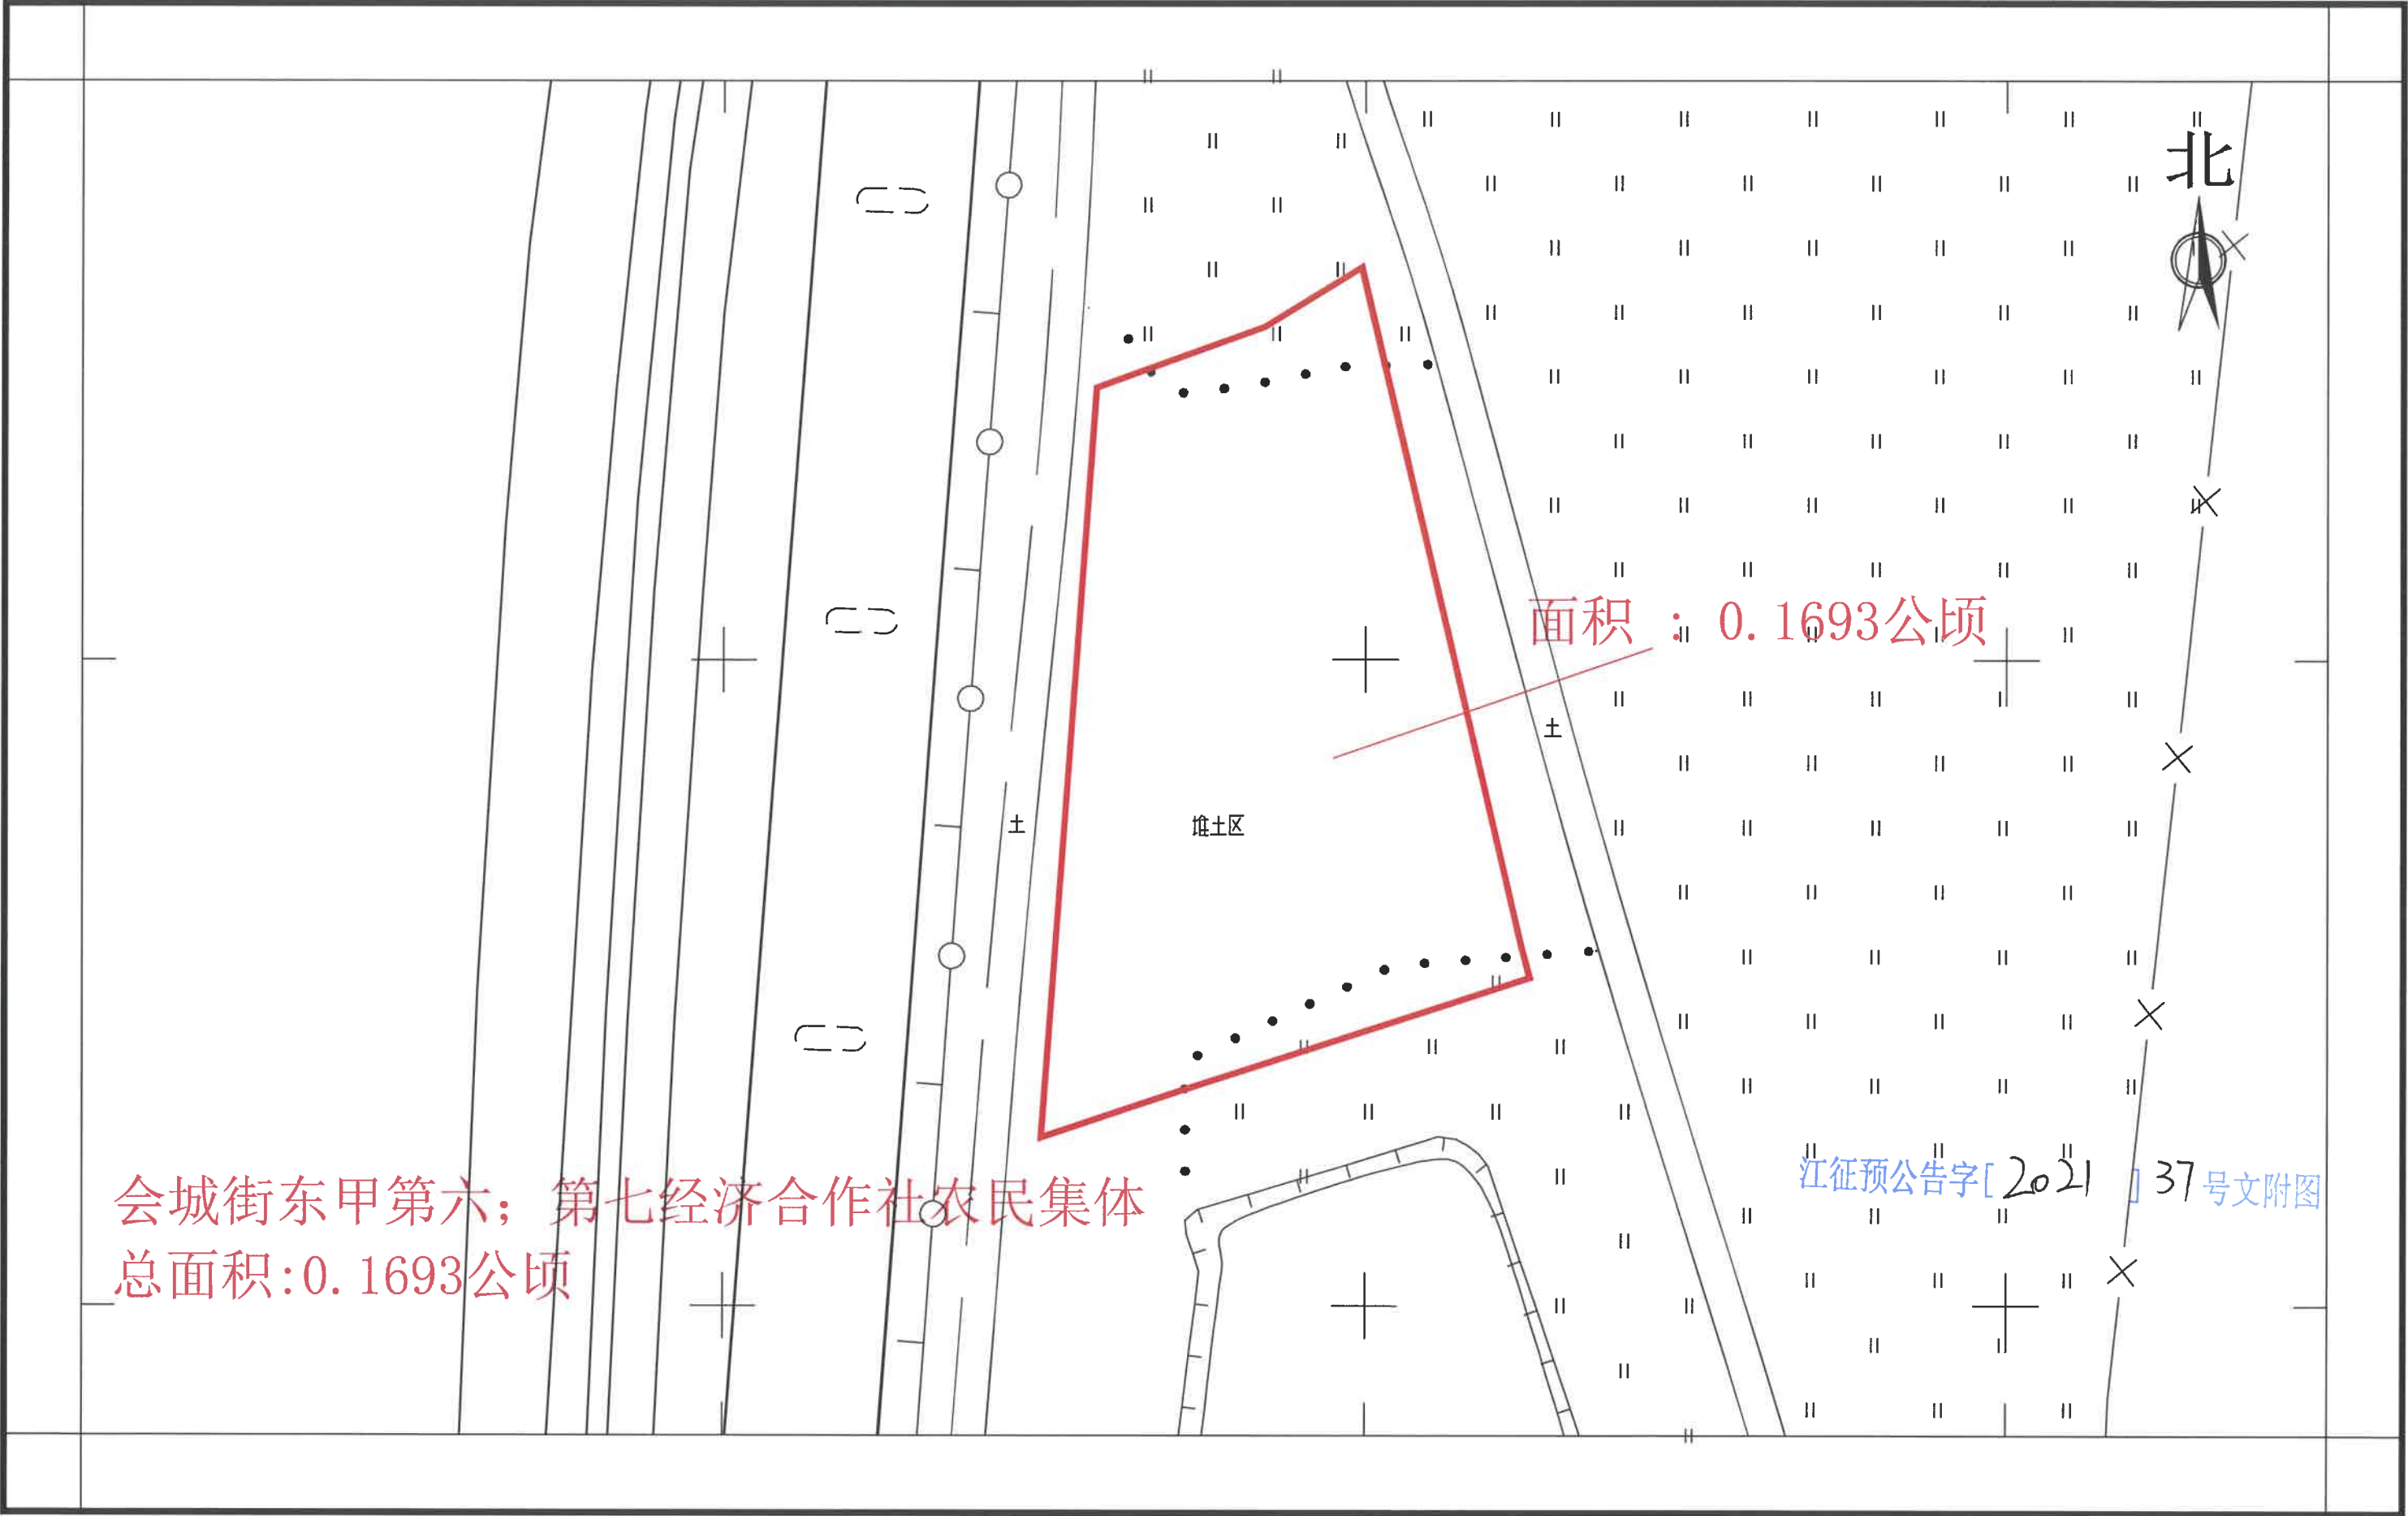

新建深圳至江门铁路（新会段）建设用地项目拟征收公告附图
——新会区会城街东甲第十二经济合作社农民集体

江征预公告字[2021]37号文附图


面积 :0.9641公顷
地段（土名）：澳曹

会城街东甲第十二经济合作社农民集体
总面积：0.9641公顷

新建深圳至江门铁路（新会段）建设用地区域拟征收公告附图

——新会区会城街东甲第十经济合作社农民集体

面积：1.2483公顷
地段（土名）：八洲海

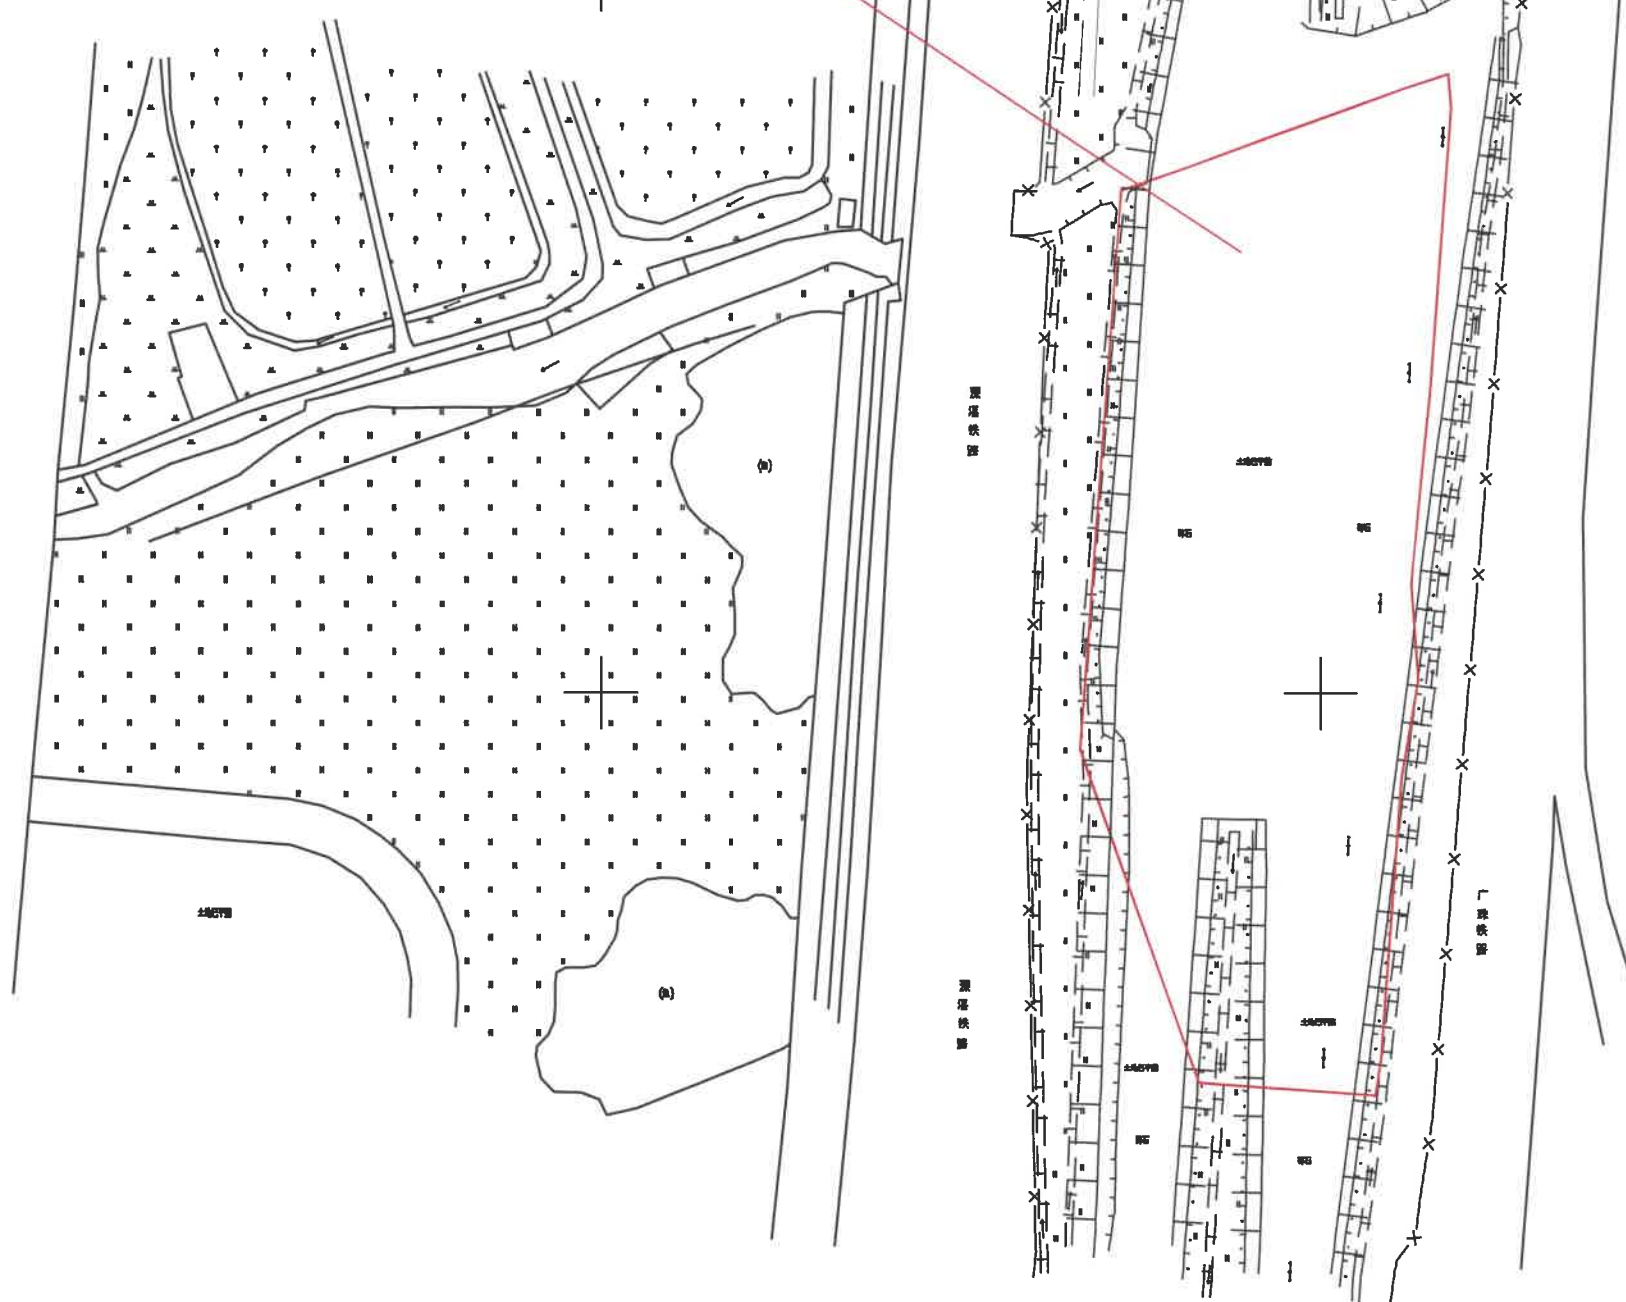

会城街东甲第十经济合作社农民集体

总面积：1.2483公顷

江征预公告字[2021] 37号文附图

新建深圳至江门铁路（新会段）建设用地项目拟征收公告附图

——新会区会城街东甲第十三经济合作社农民集体2-1


会城街东甲第十三经济合作社农民集体
总面积：1.8829公顷

面积：1.2896公顷
地段（土名）：澳曹

江征预公告字[2021] 37 号文附图


新建深圳至江门铁路（新会段）建设用地区域拟征收公告附图

——新会区会城街东甲第十三经济合作社农民集体2-2

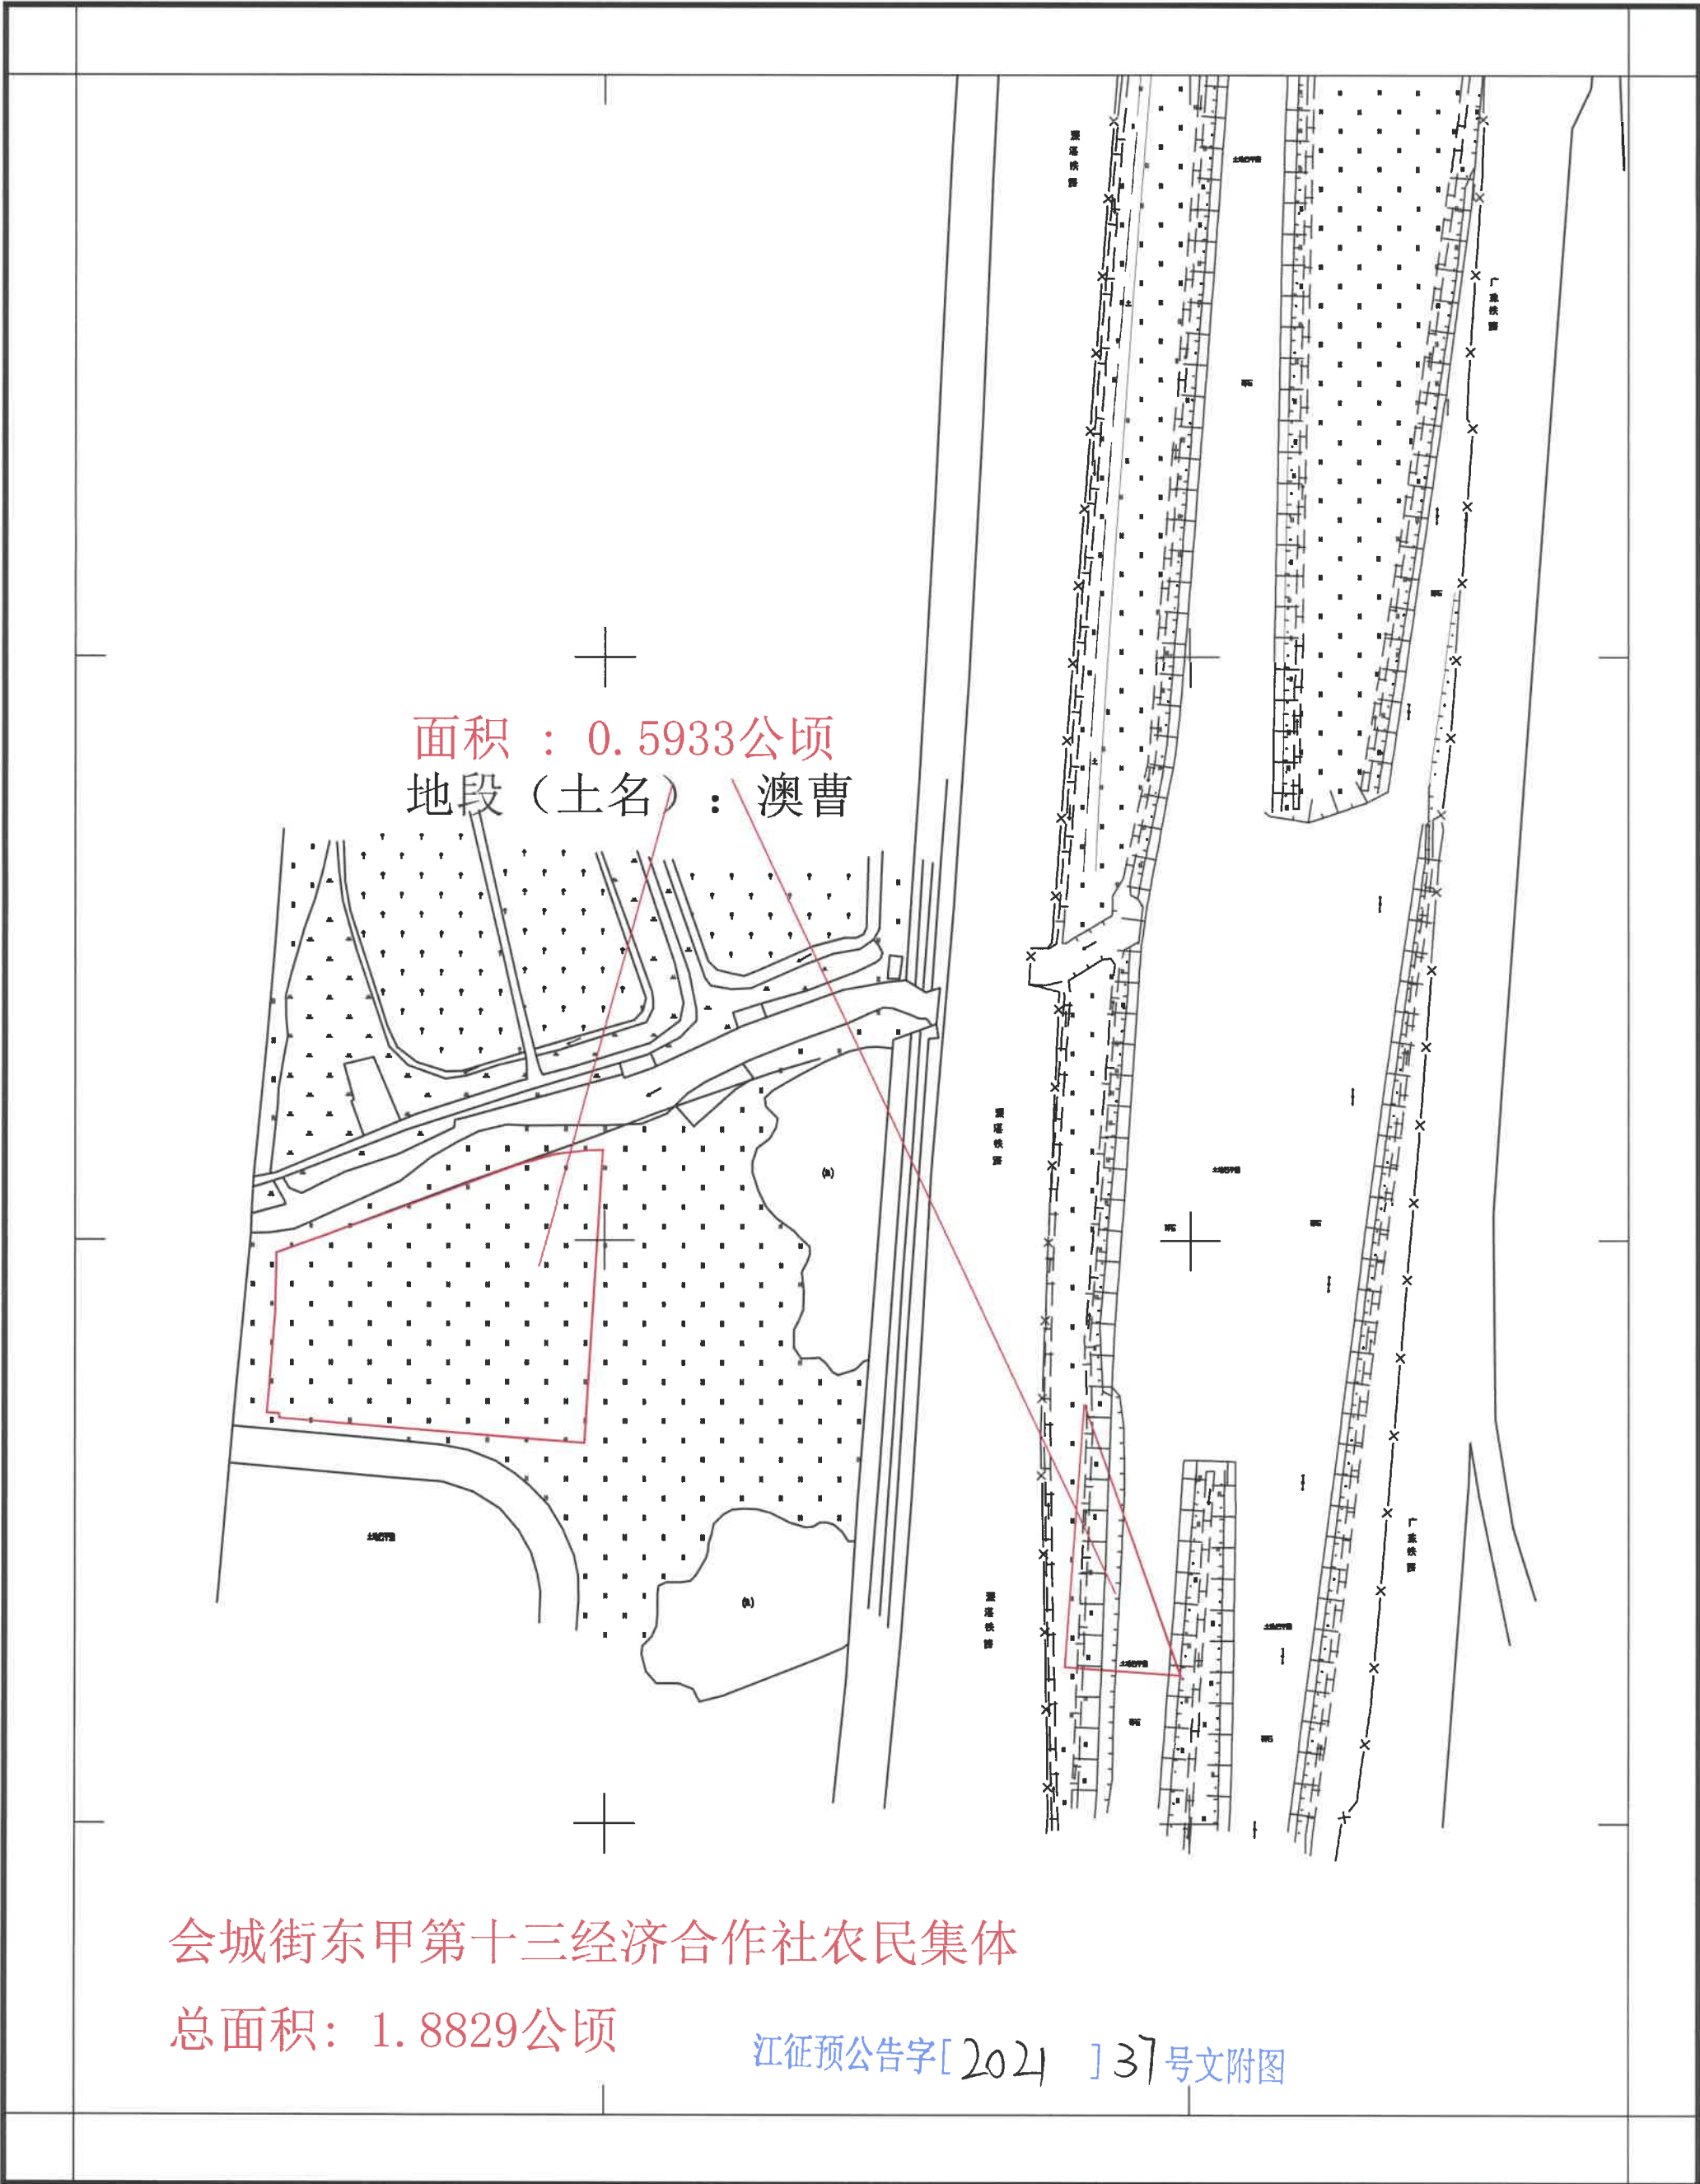


新建深圳至江门铁路（新会段）建设用地项目拟征收公告附图

——新会区会城街东甲第十四经济合作社农民集体

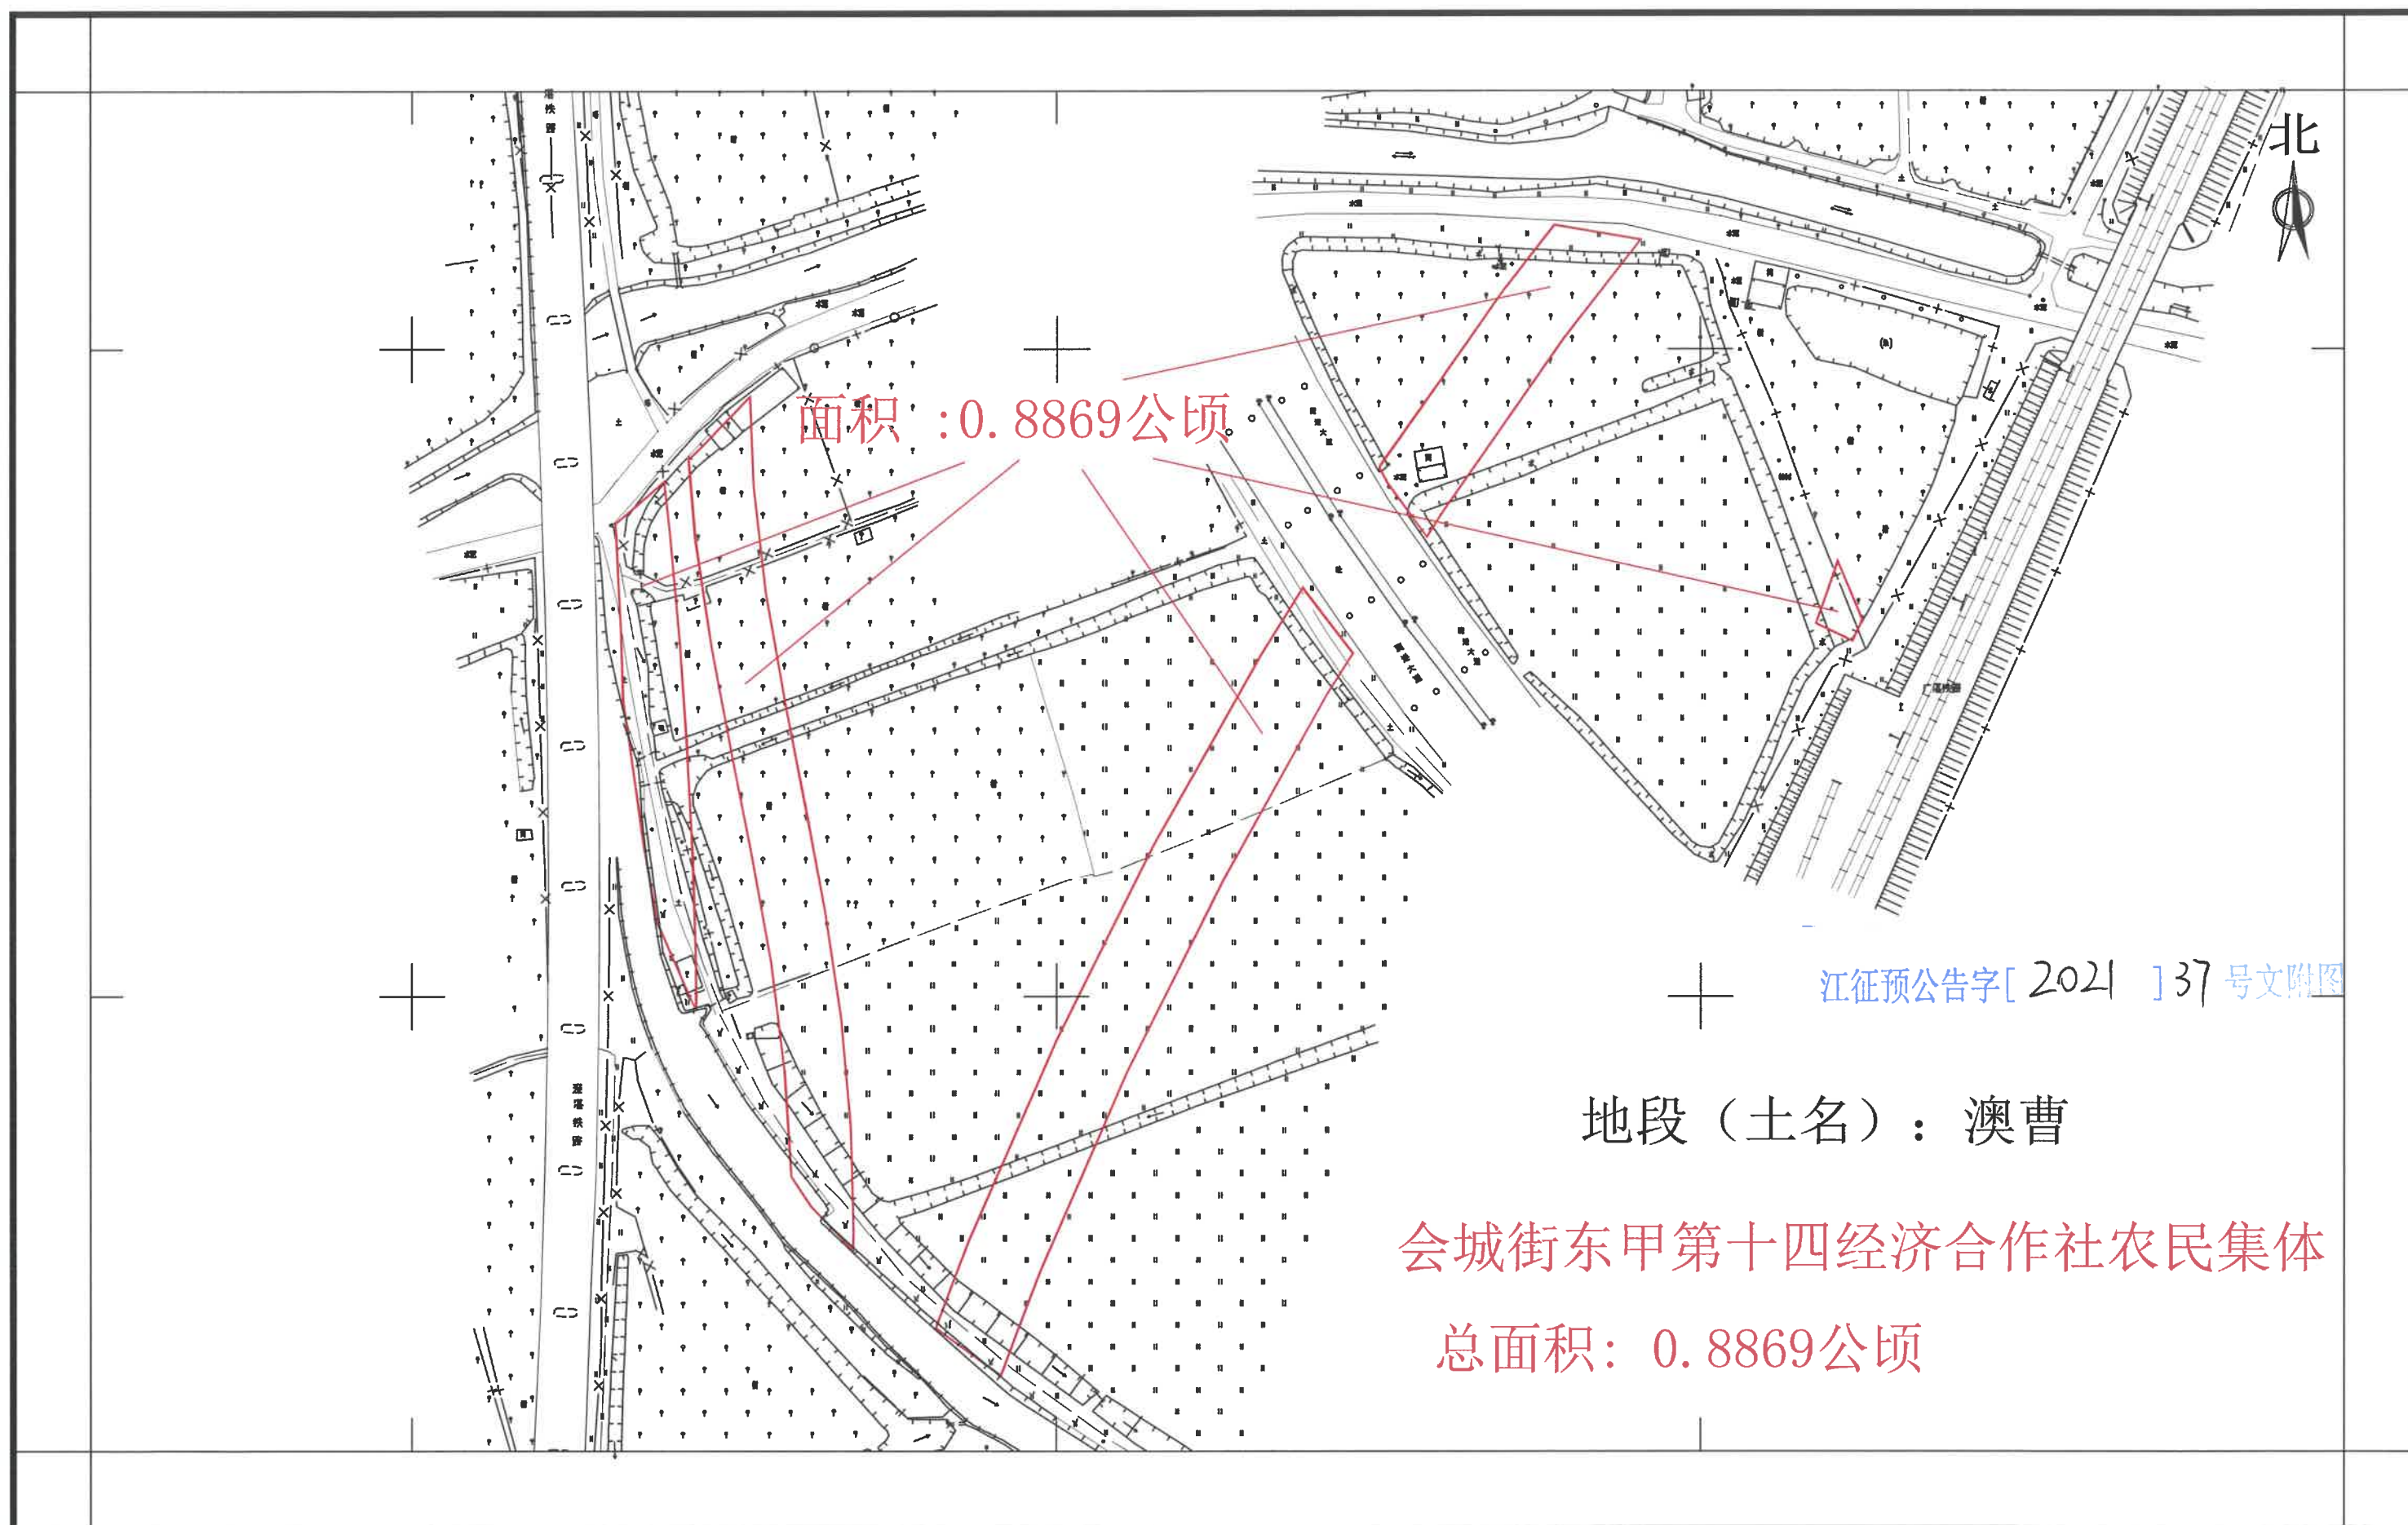


新建深圳至江门铁路（新会段）建设用地项目拟征收公告附图

——新会区会城街东甲第十五经济合作社农民集体2-1

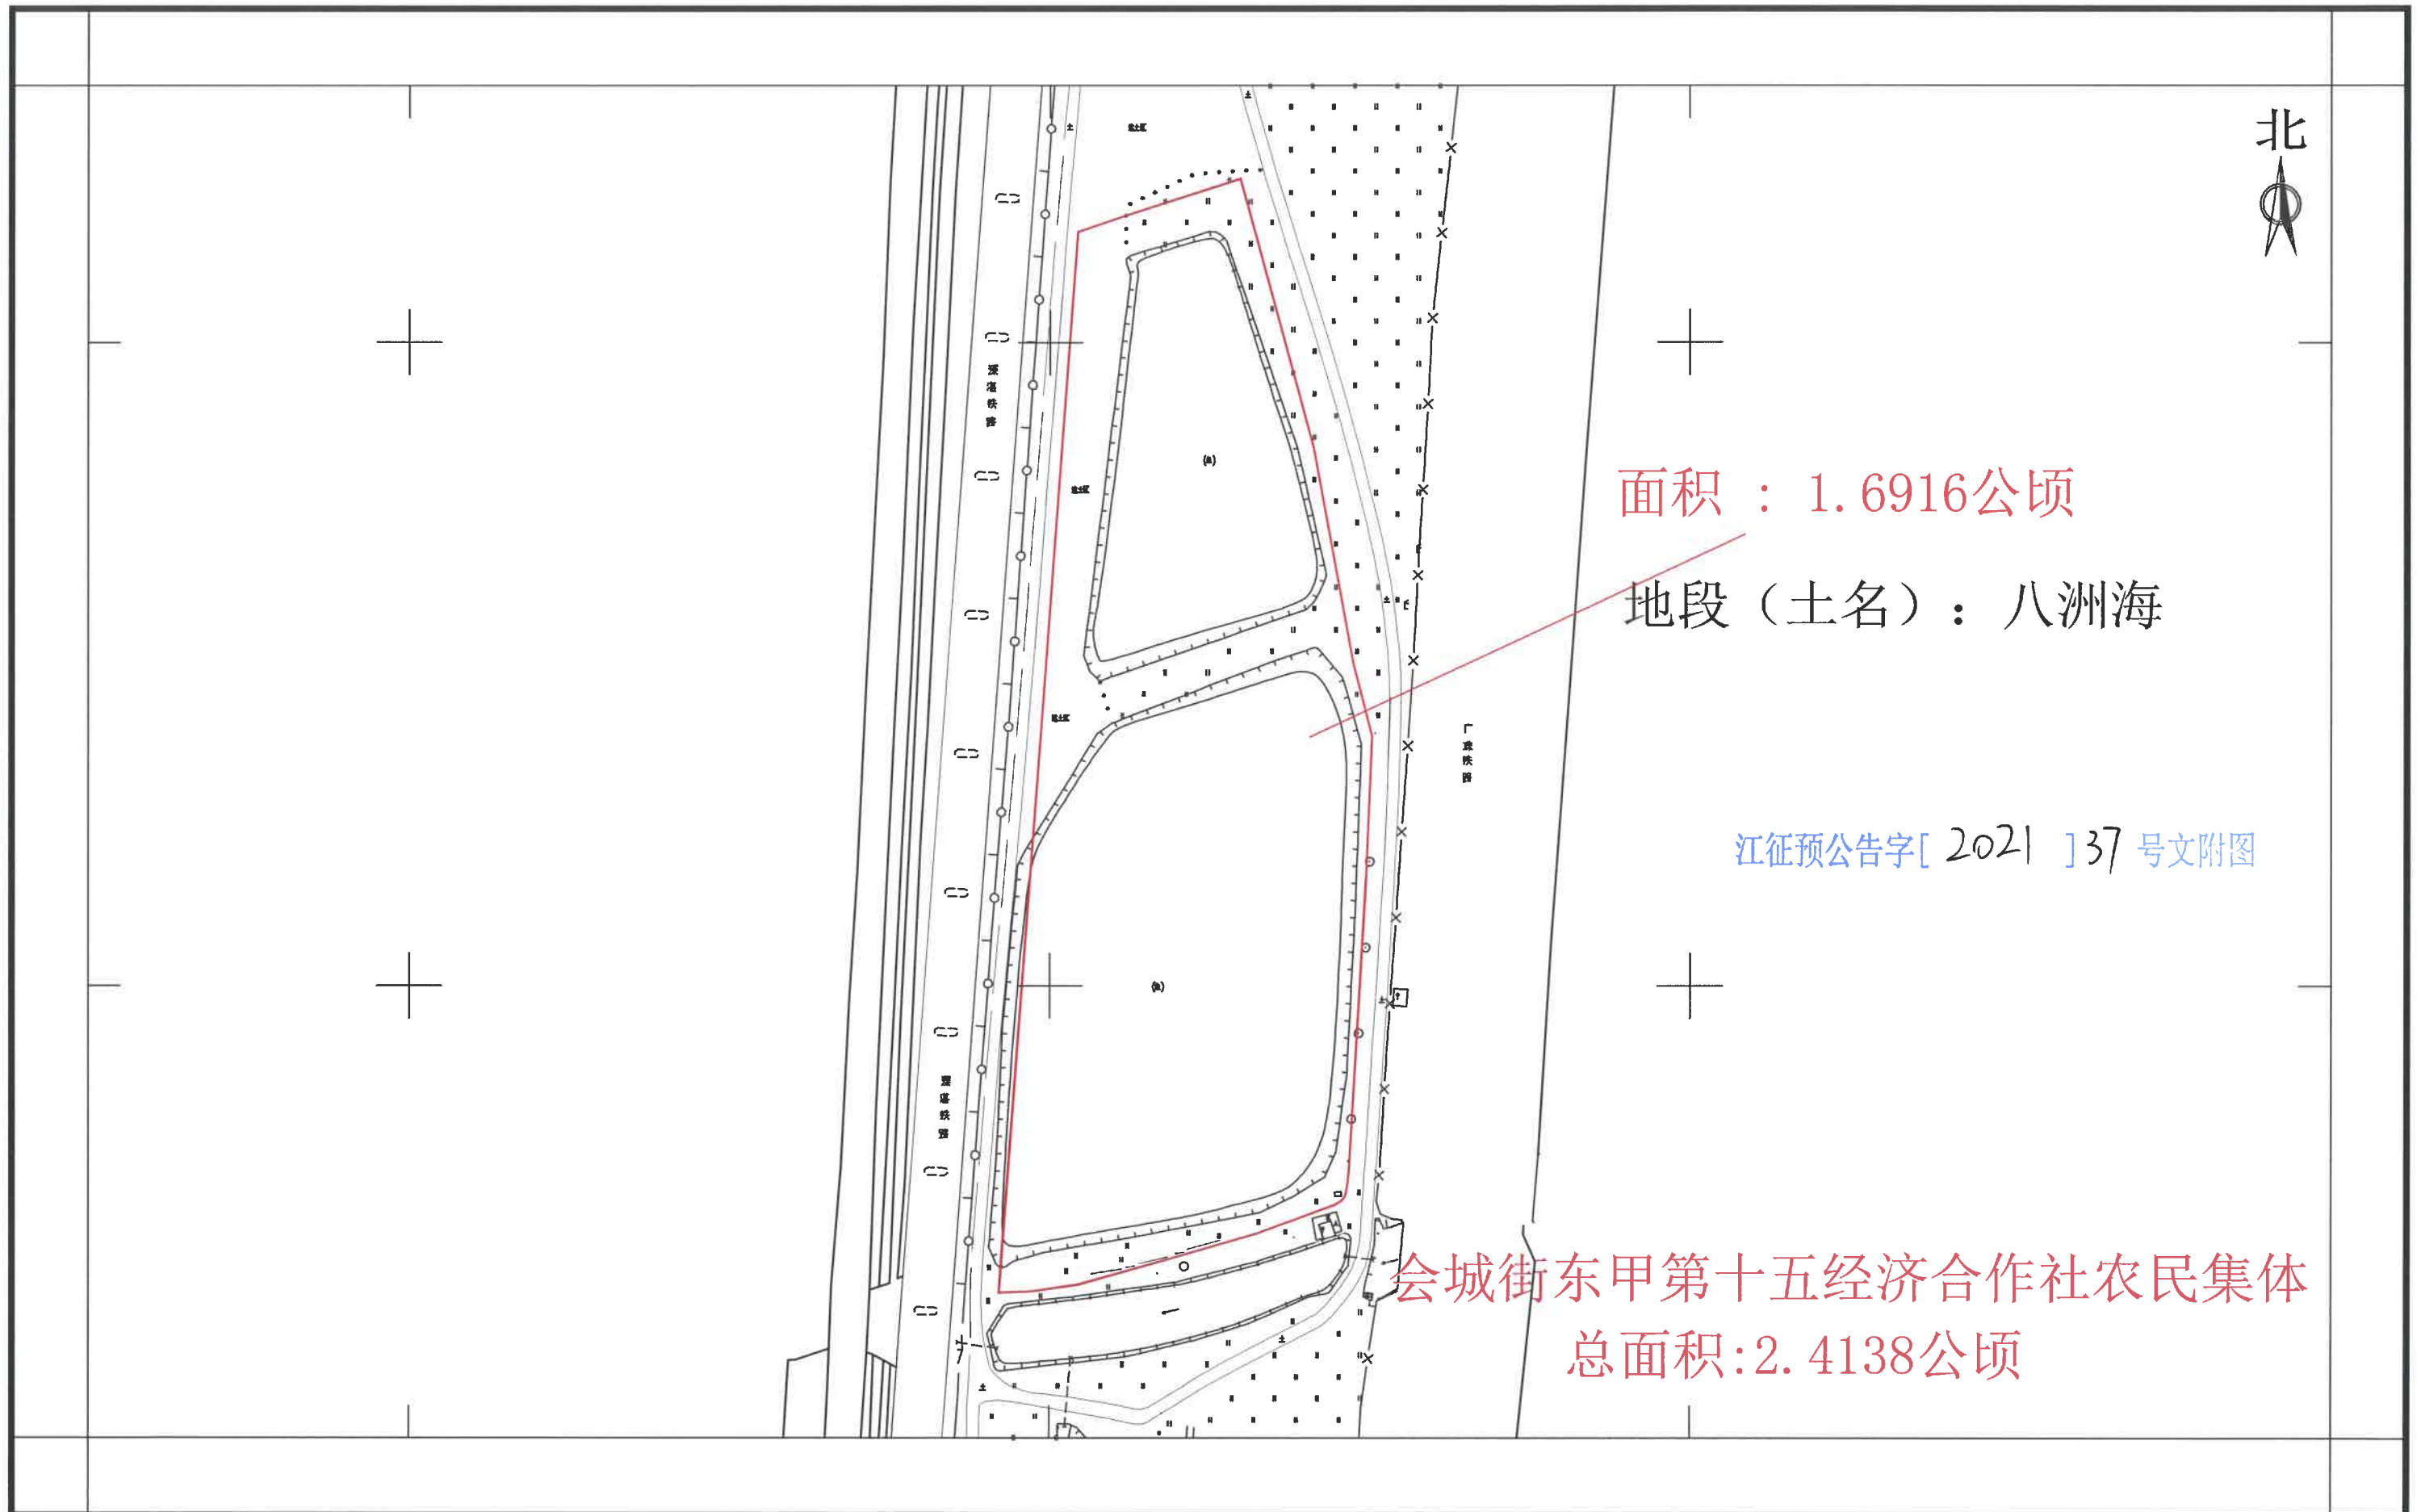


新建深圳至江门铁路（新会段）建设用地项目拟征收公告附图

——新会区会城街东甲第十五经济合作社农民集体2-2

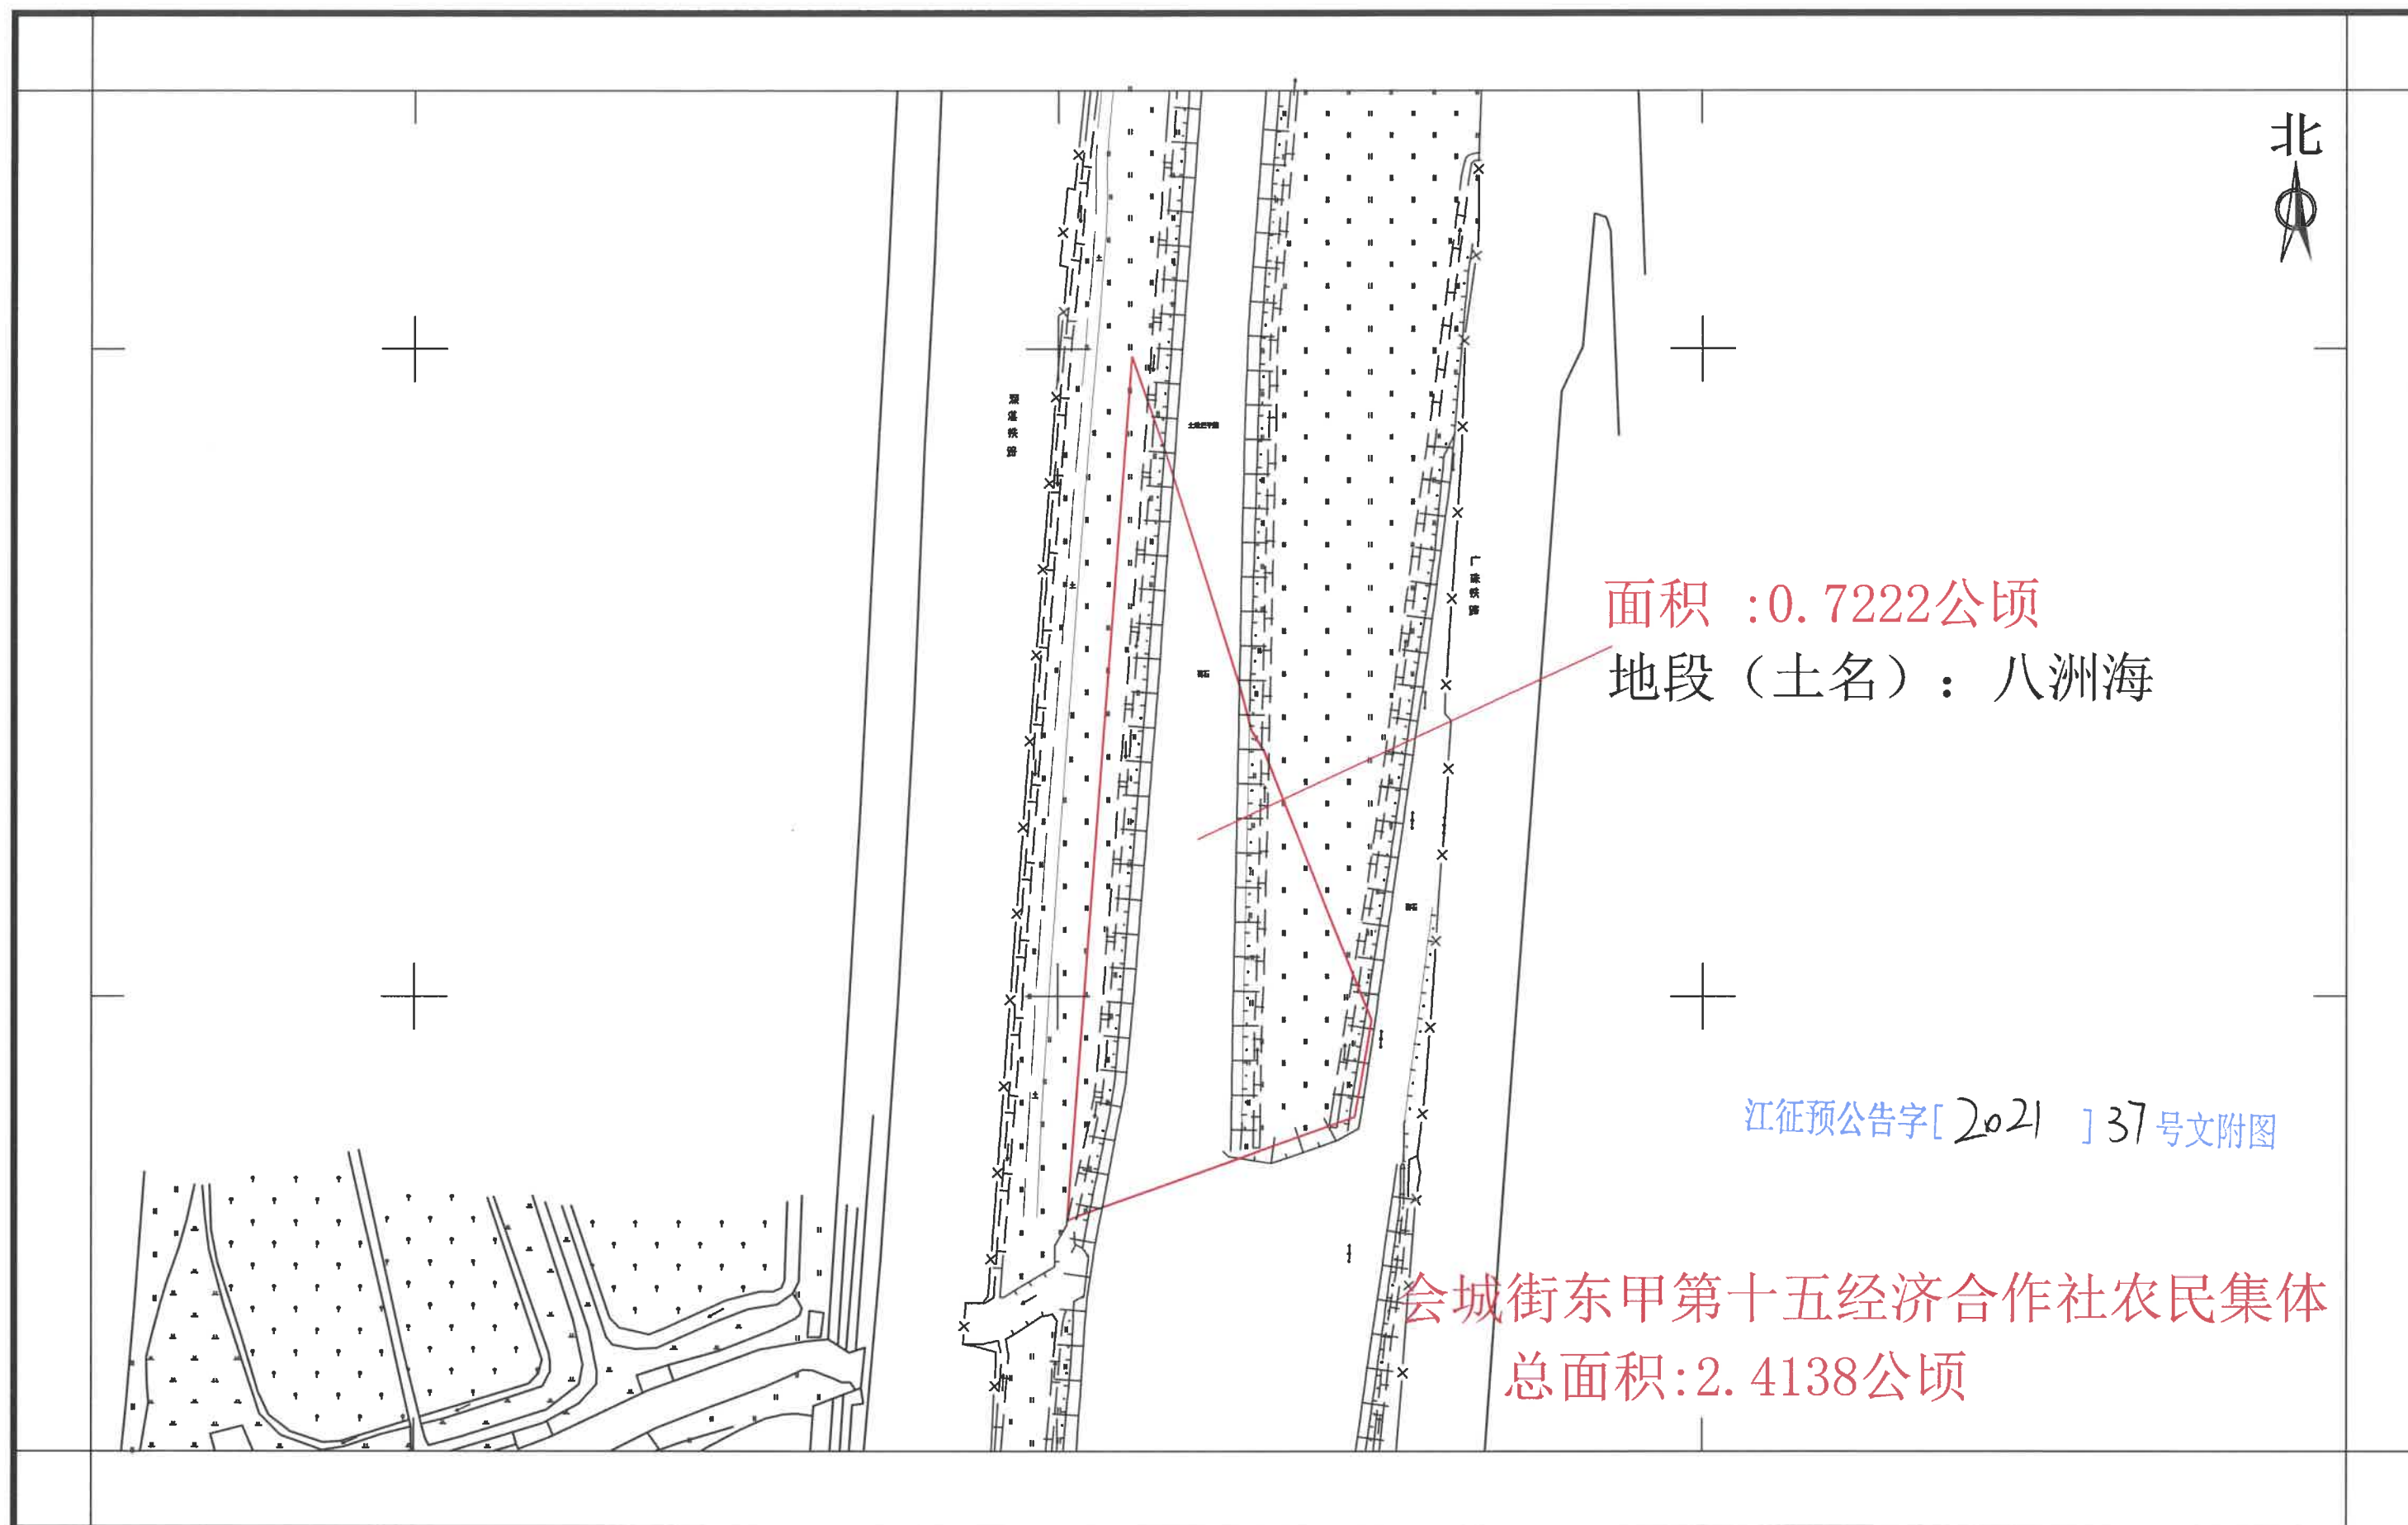


新建深圳至江门铁路（新会段）建设用地项目拟征收公告附图

——会城街东甲第十一经济合作社农民集体3-1

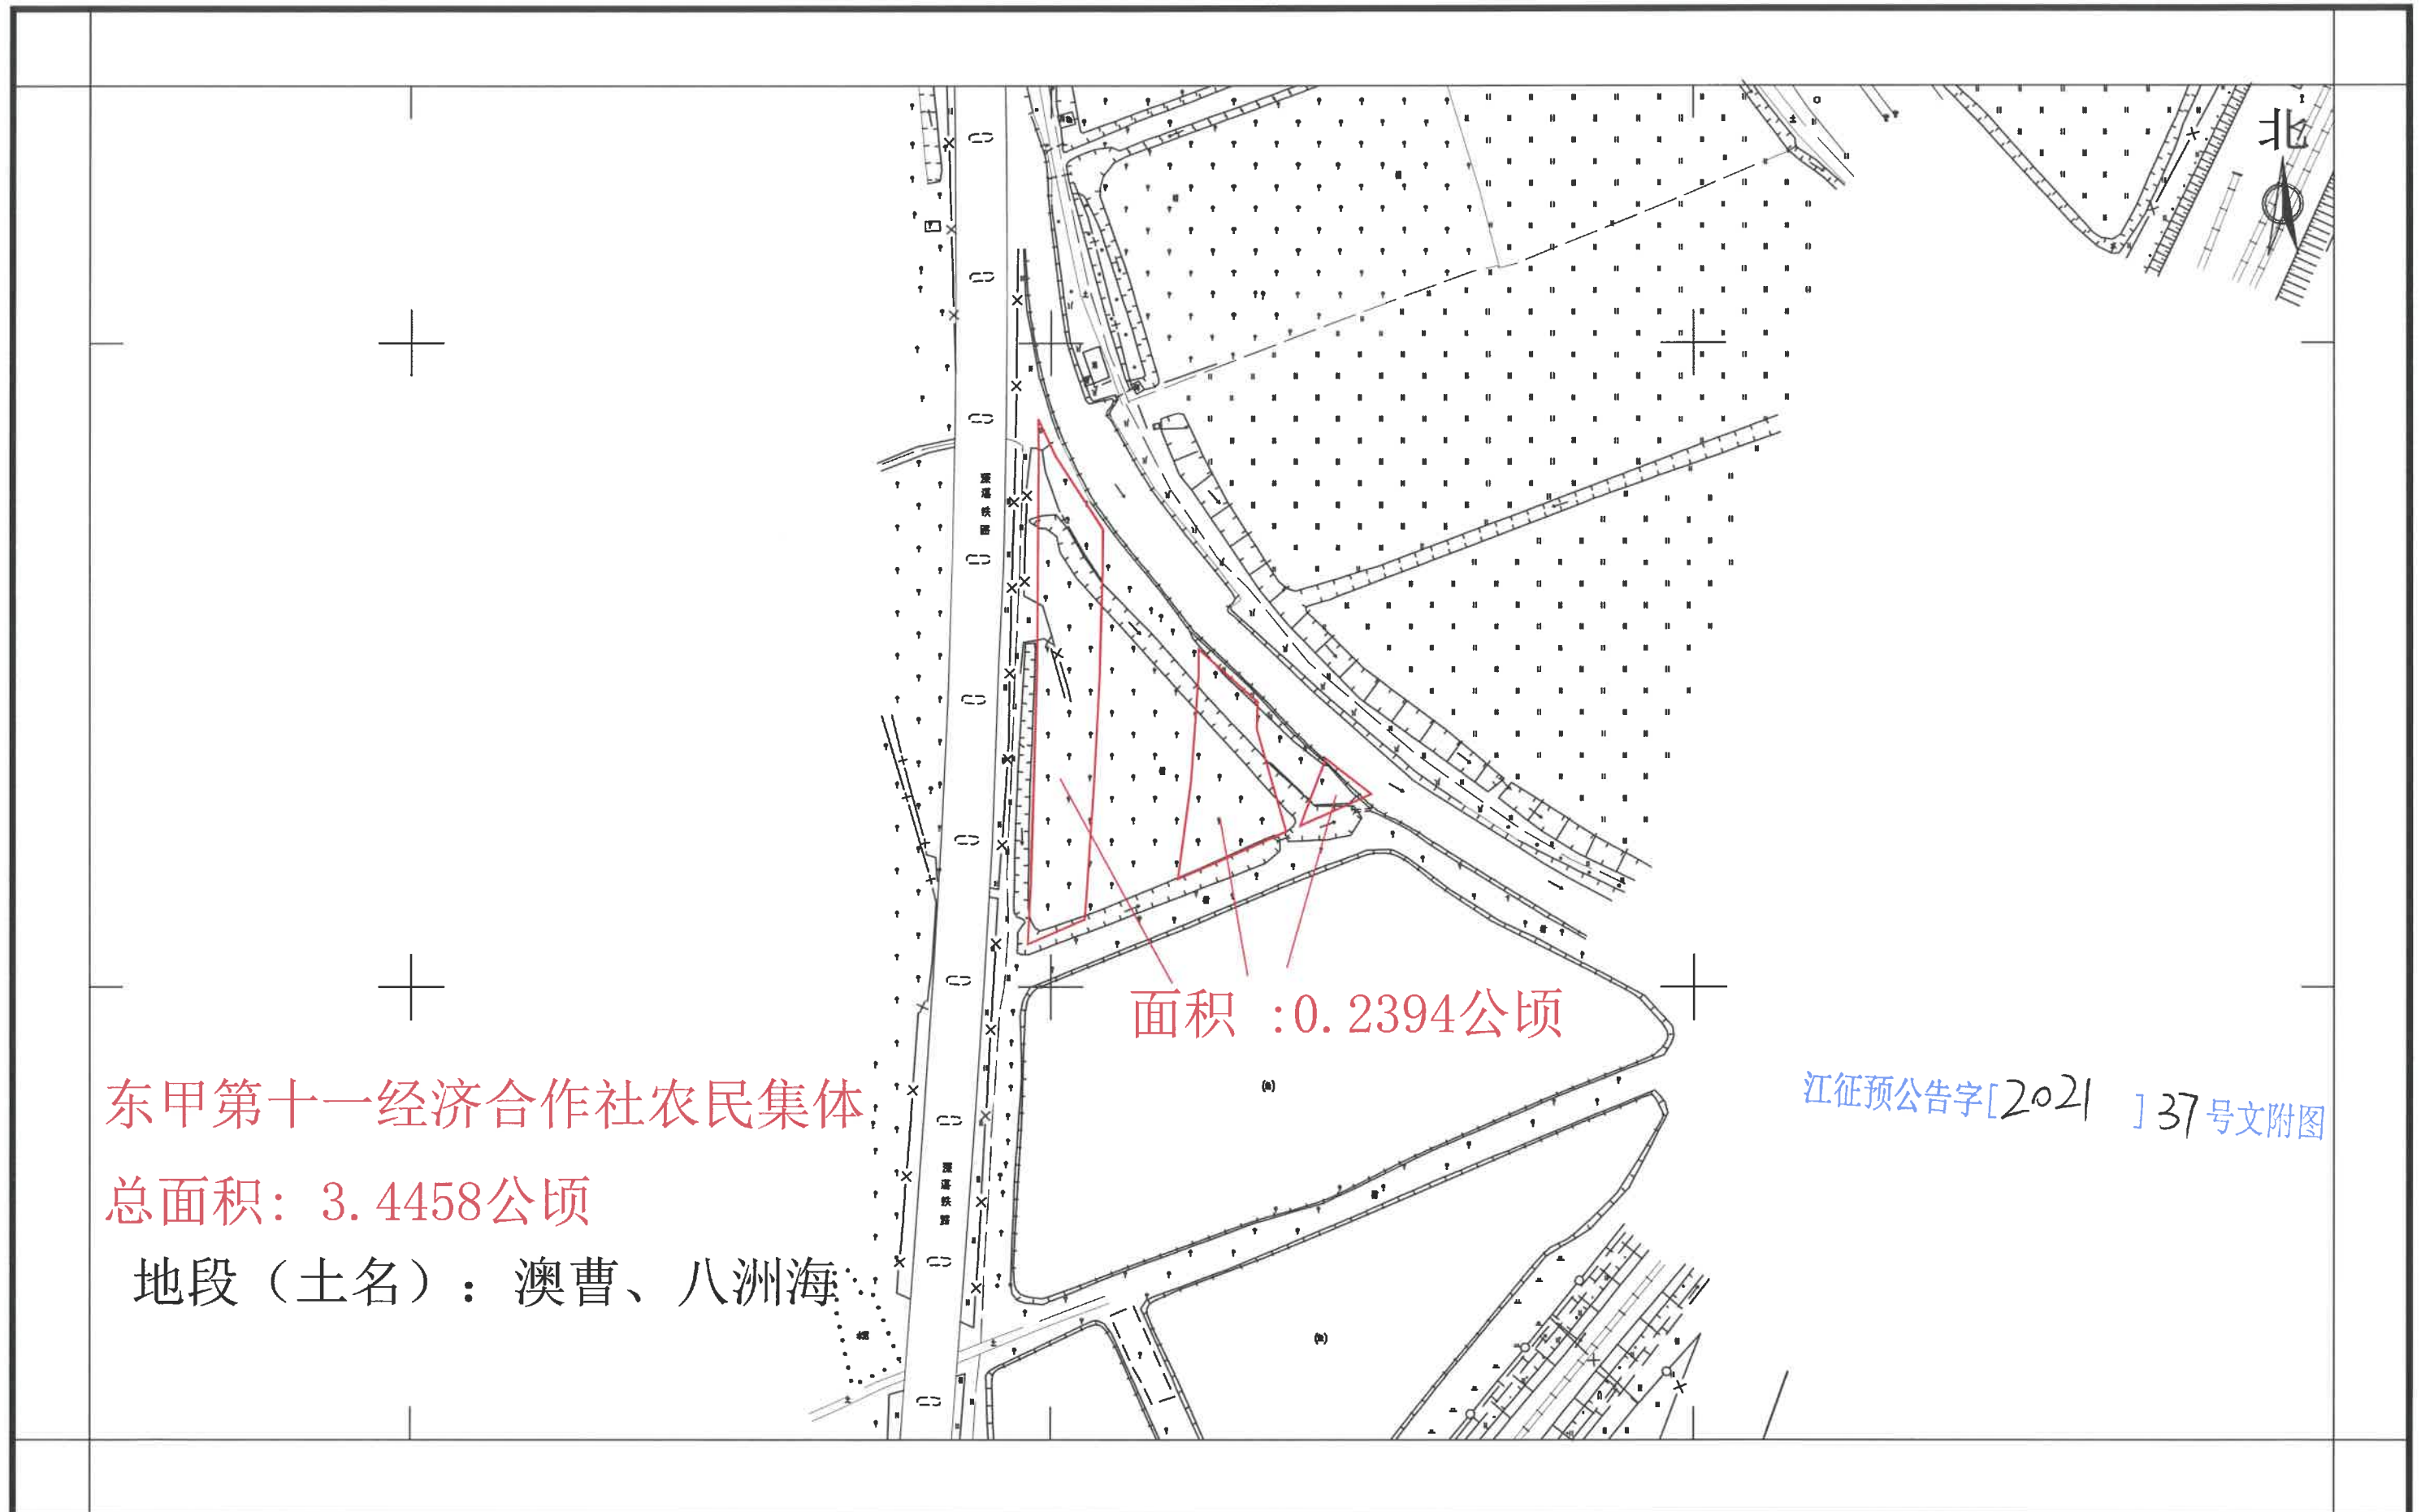

新建深圳至江门铁路（新会段）建设用地项目拟征收公告附图

——会城街东甲第十一经济合作社农民集体3-2

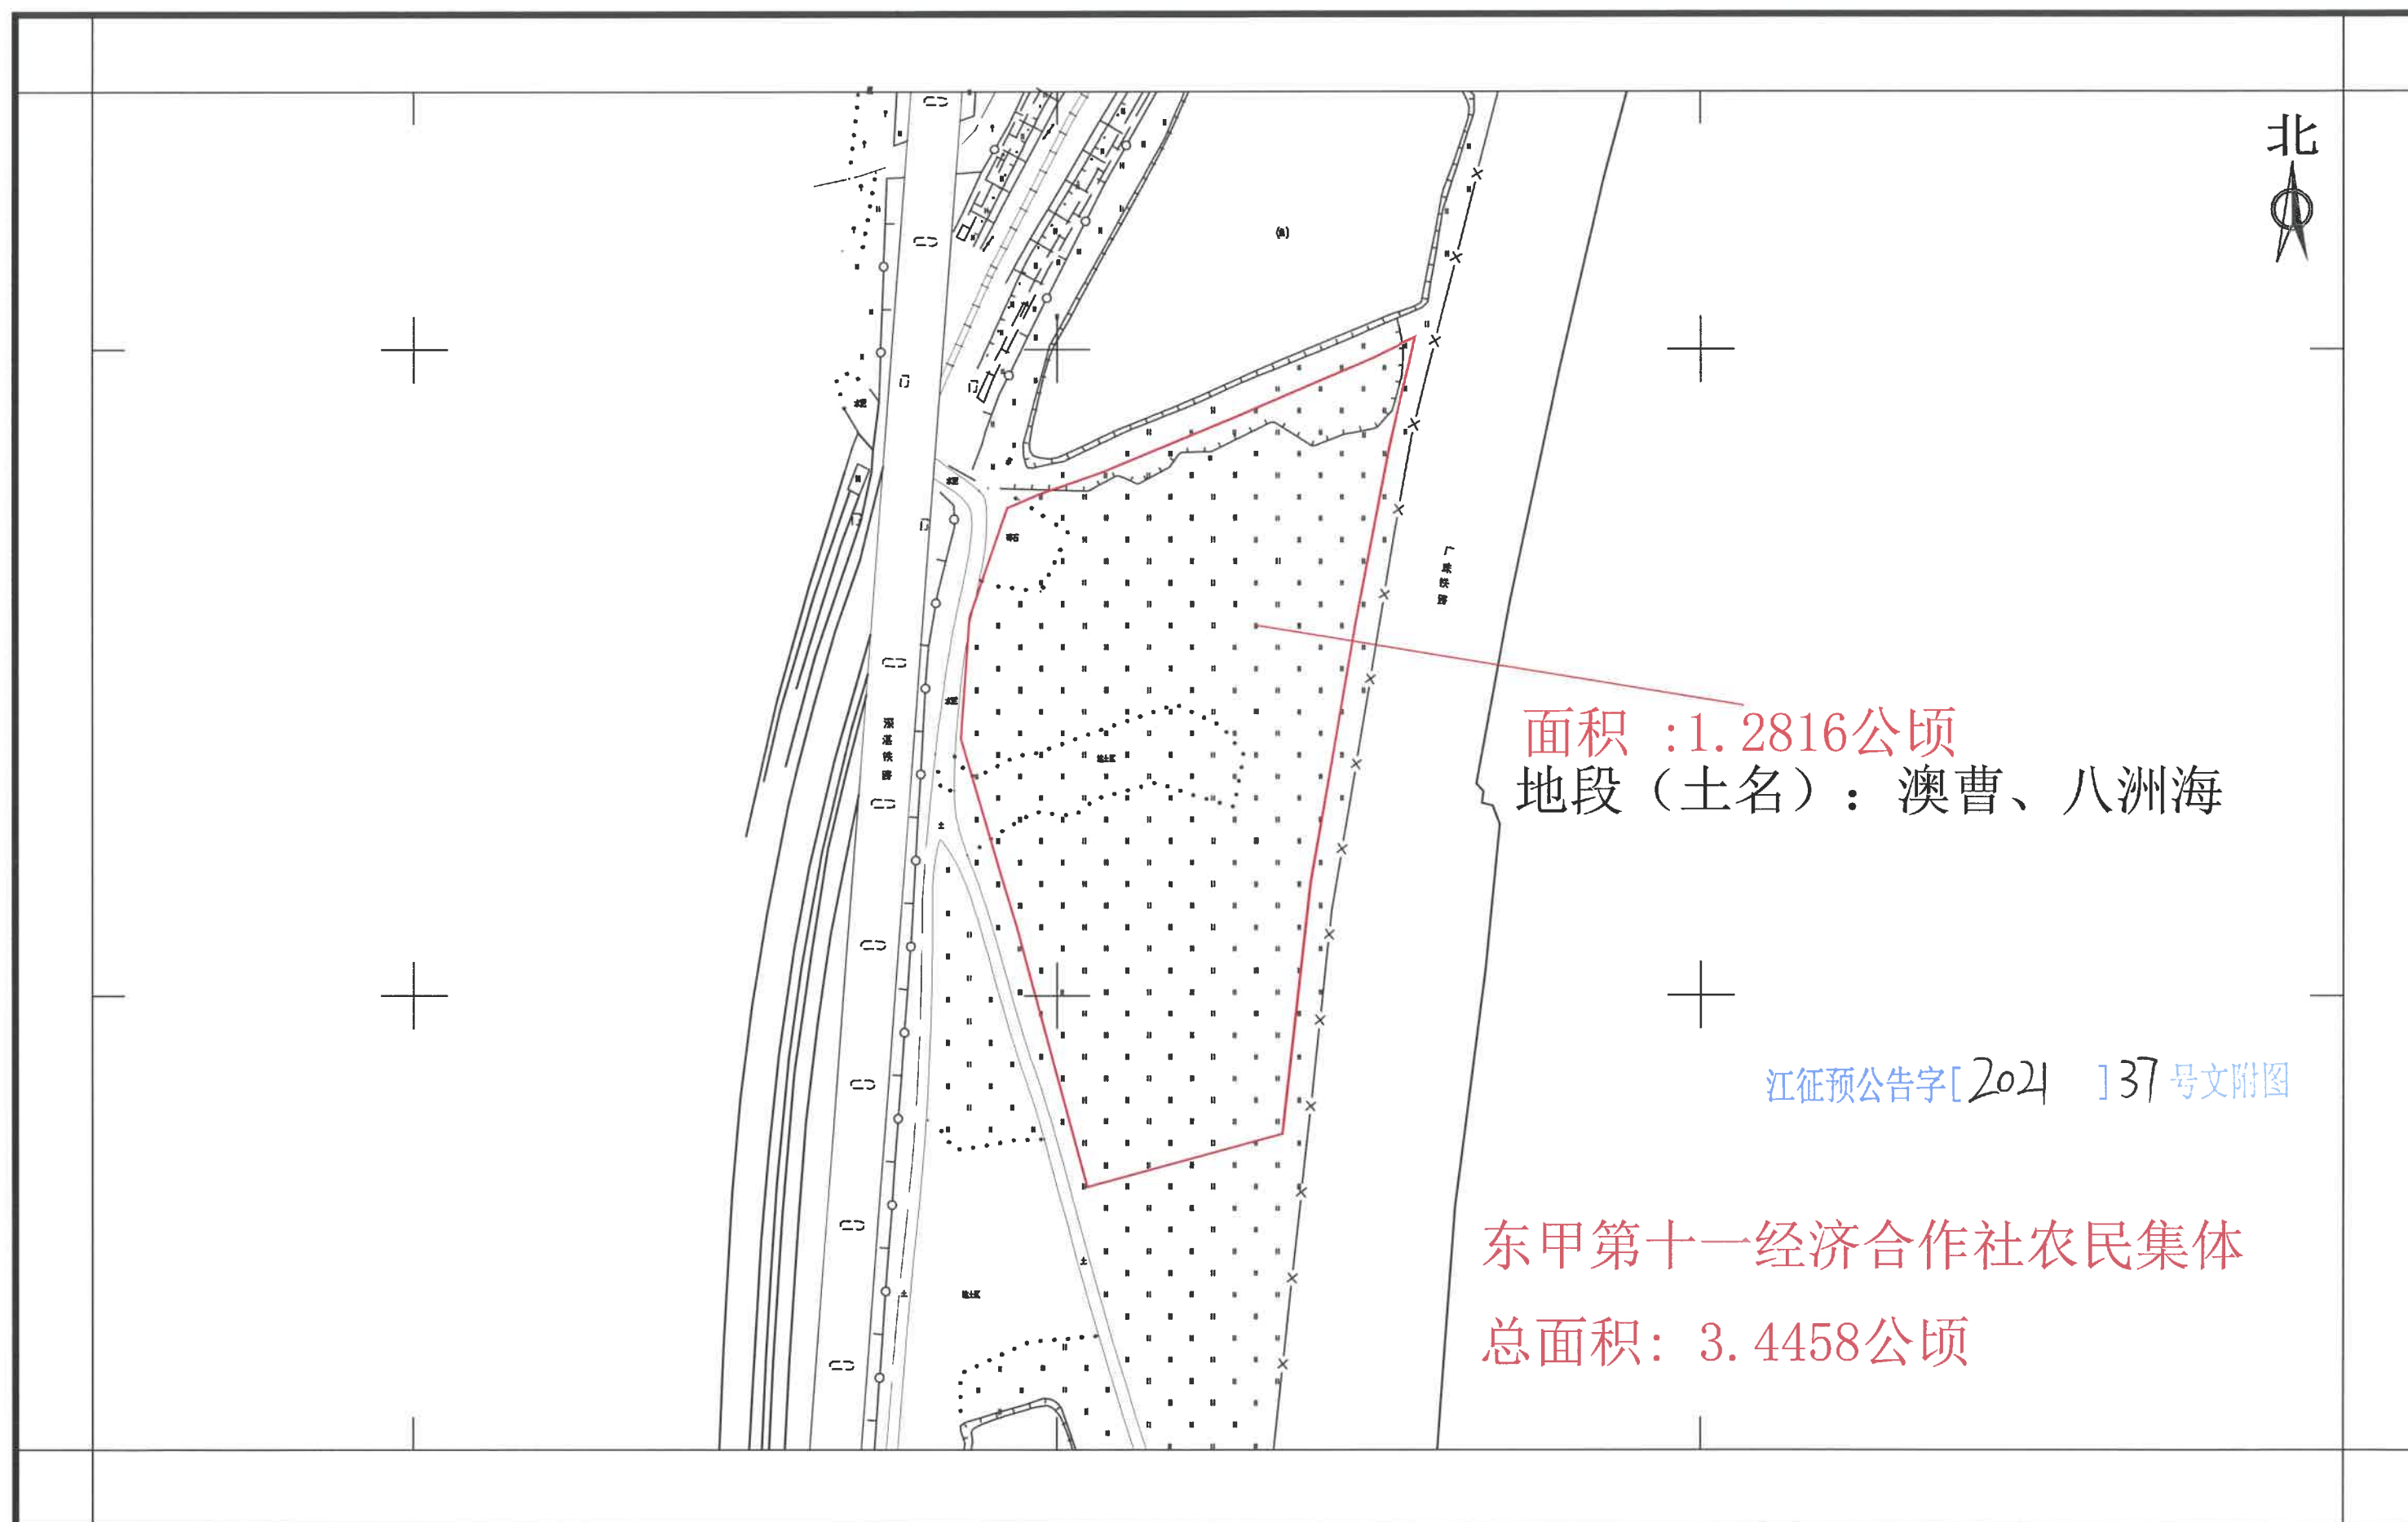

新建深圳至江门铁路（新会段）建设用地项目拟征收公告附图
——会城街东甲第十一经济合作社农民集体3-3


面积 :1.9248公顷

江征预公告字[2021] 37号文附图

地段（土名）：澳曹、八洲海
东甲第十一经济合作社农民集体
总面积：3.4458公顷


新建深圳至江门铁路（新会段）建设用地项目拟征收公告附图

——新会区会城街东甲第五经济合作社农民集体

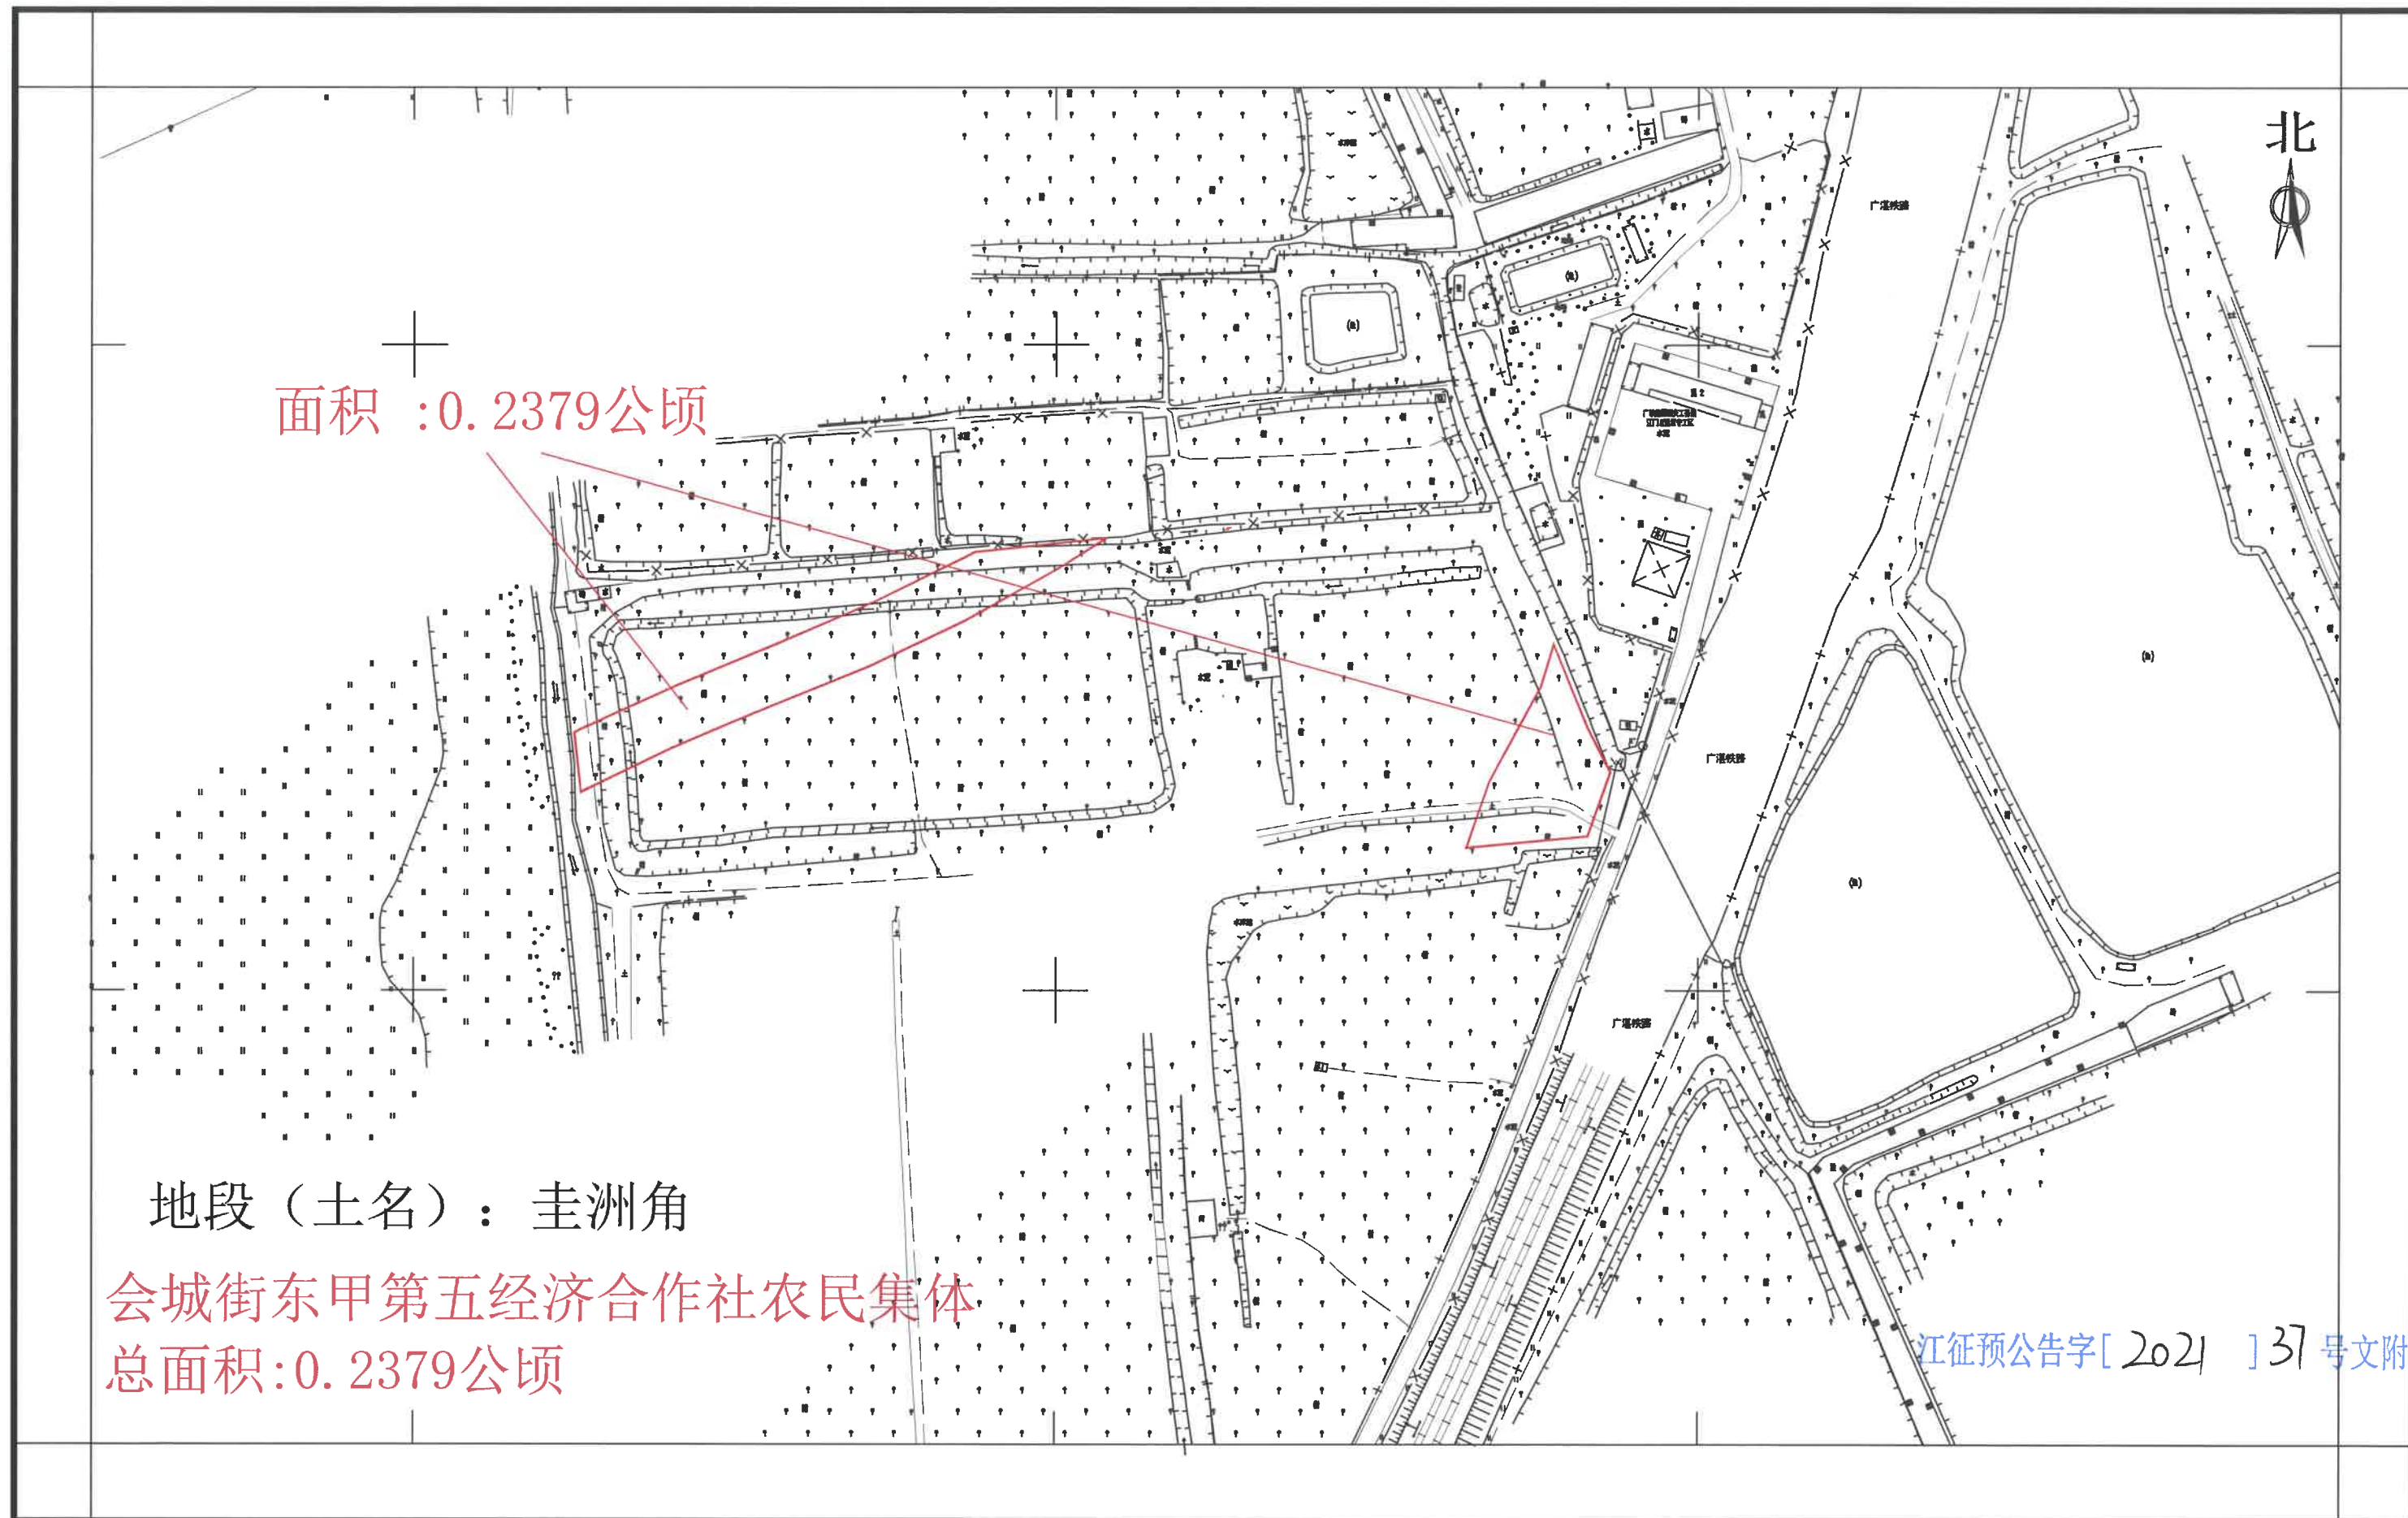


新建深圳至江门铁路（新会段）建设征地项目拟征收公告附图

——会城街东甲经济联合社；第六；第七；第九；第十五经济合作社农民集体

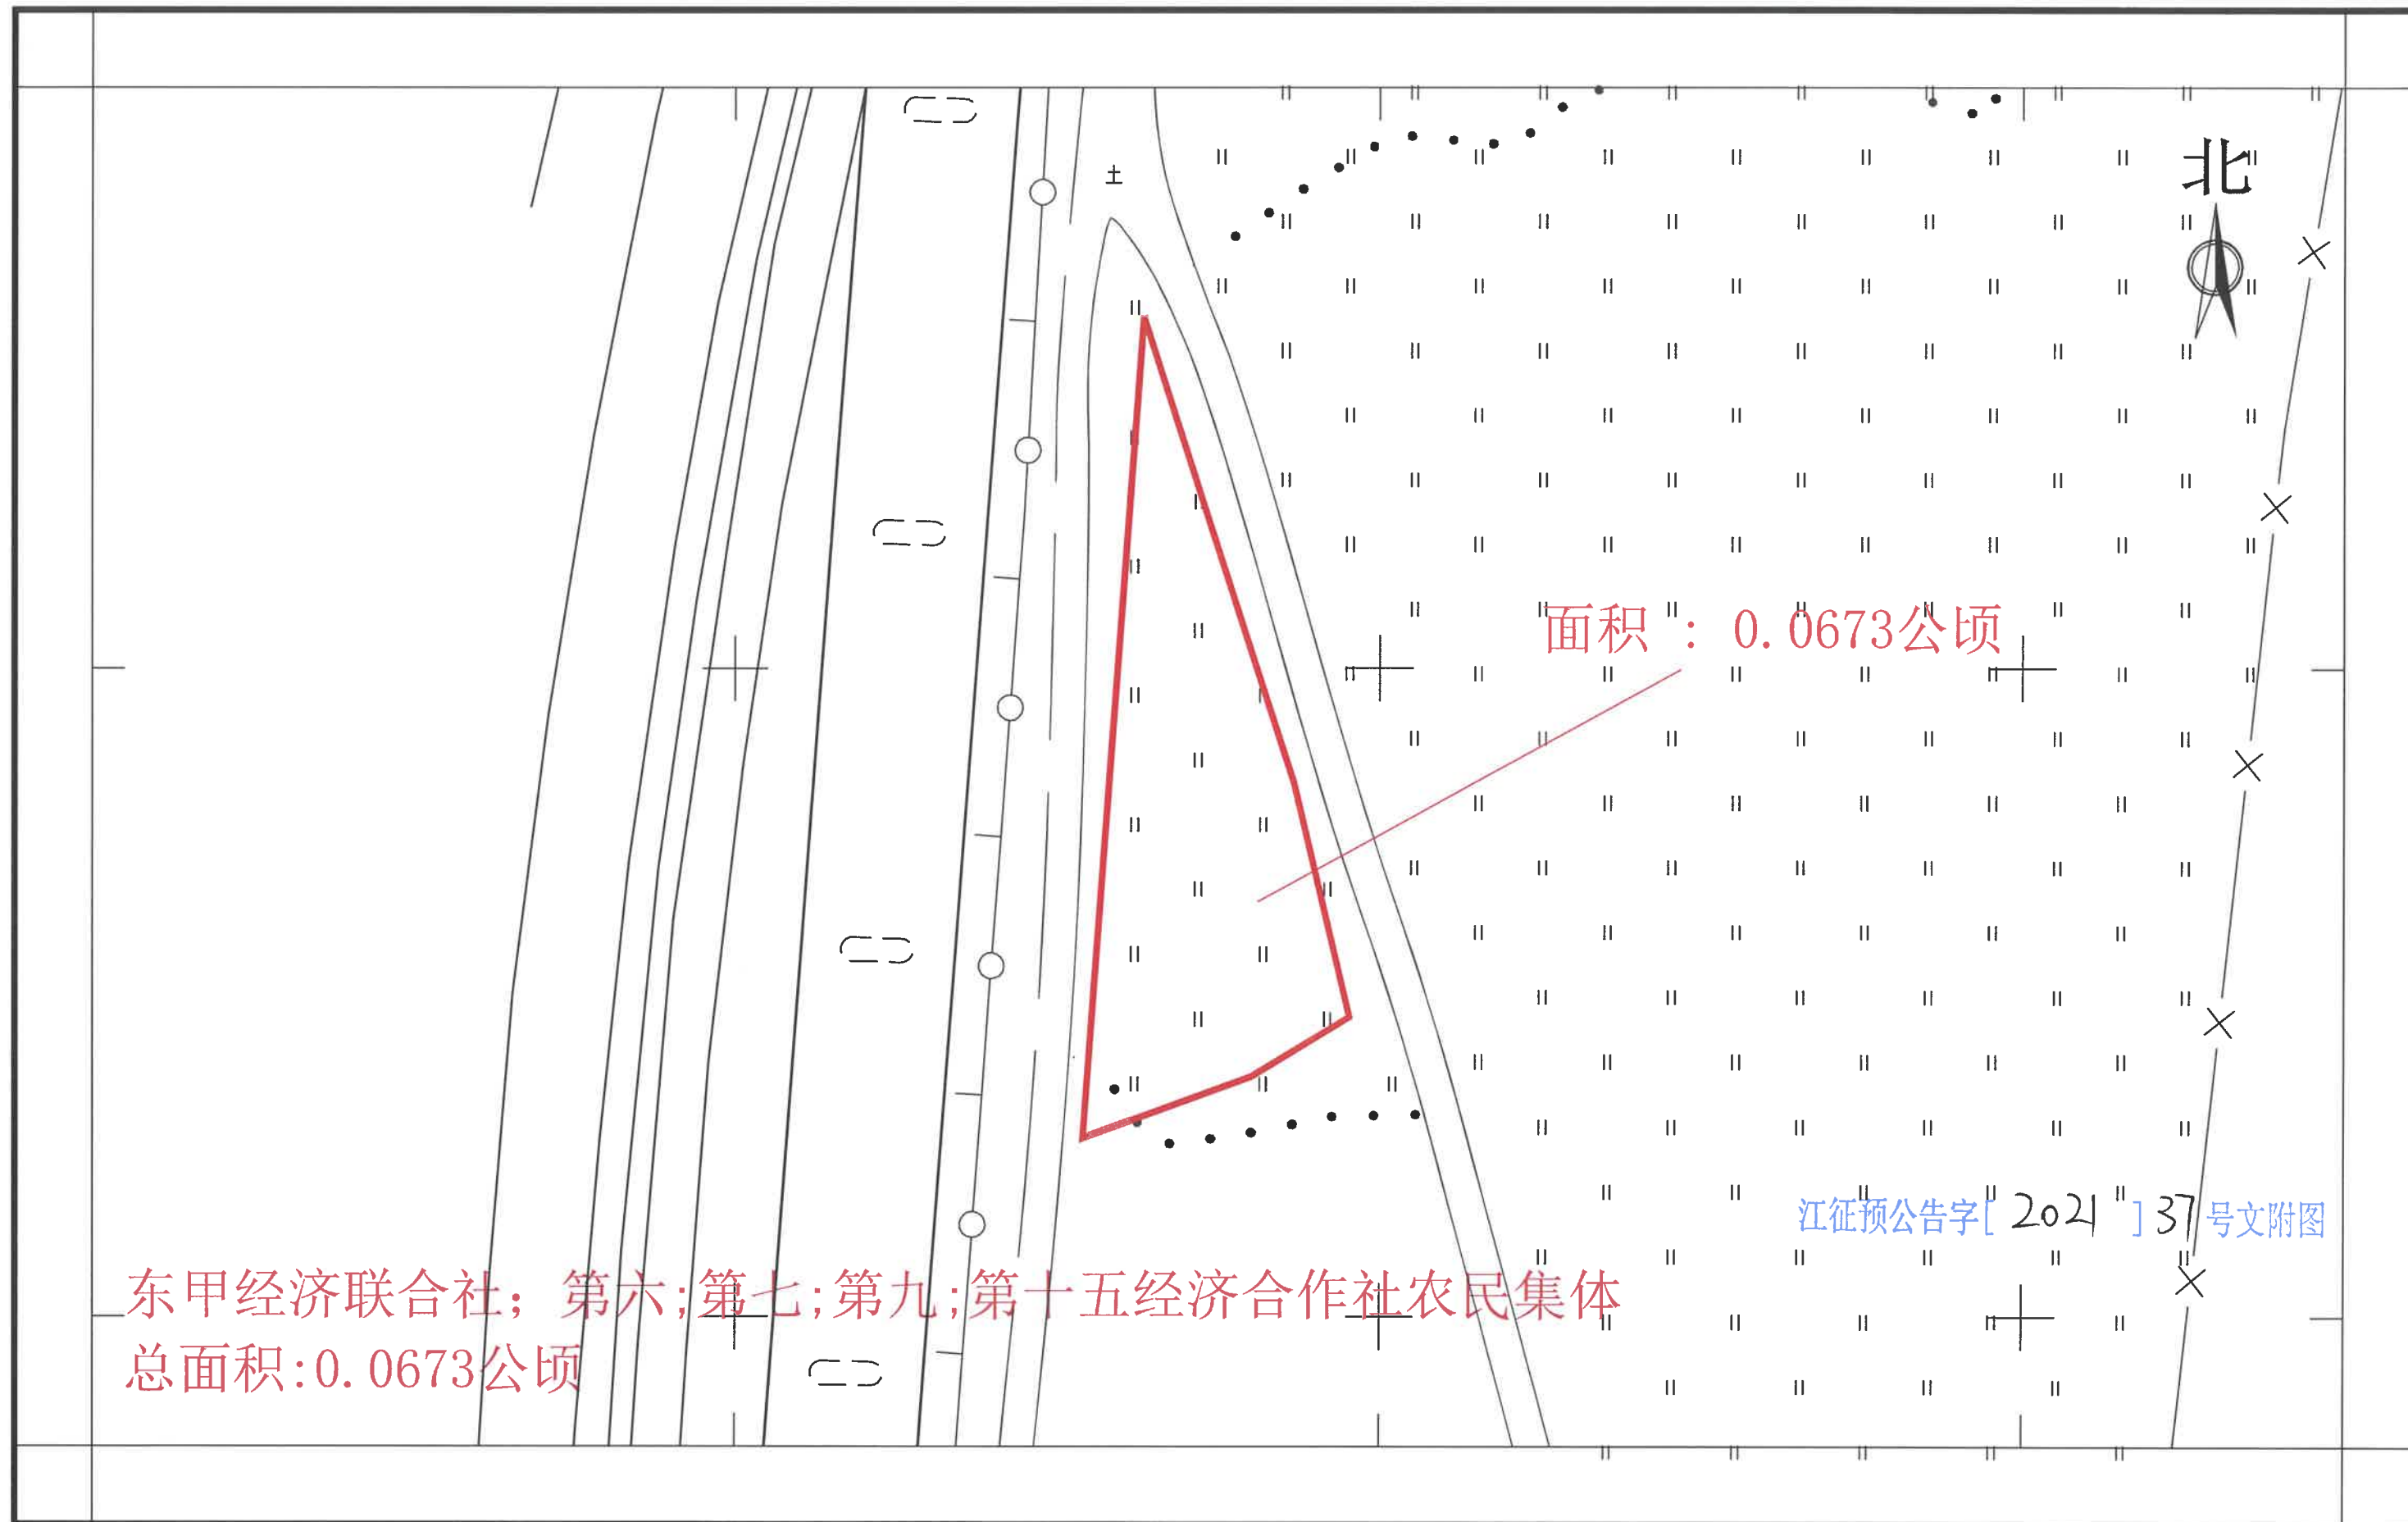


新建深圳至江门铁路（新会段）建设征地项目拟征收公告附图

——新会区会城街东甲经济联合社农民集体4-1

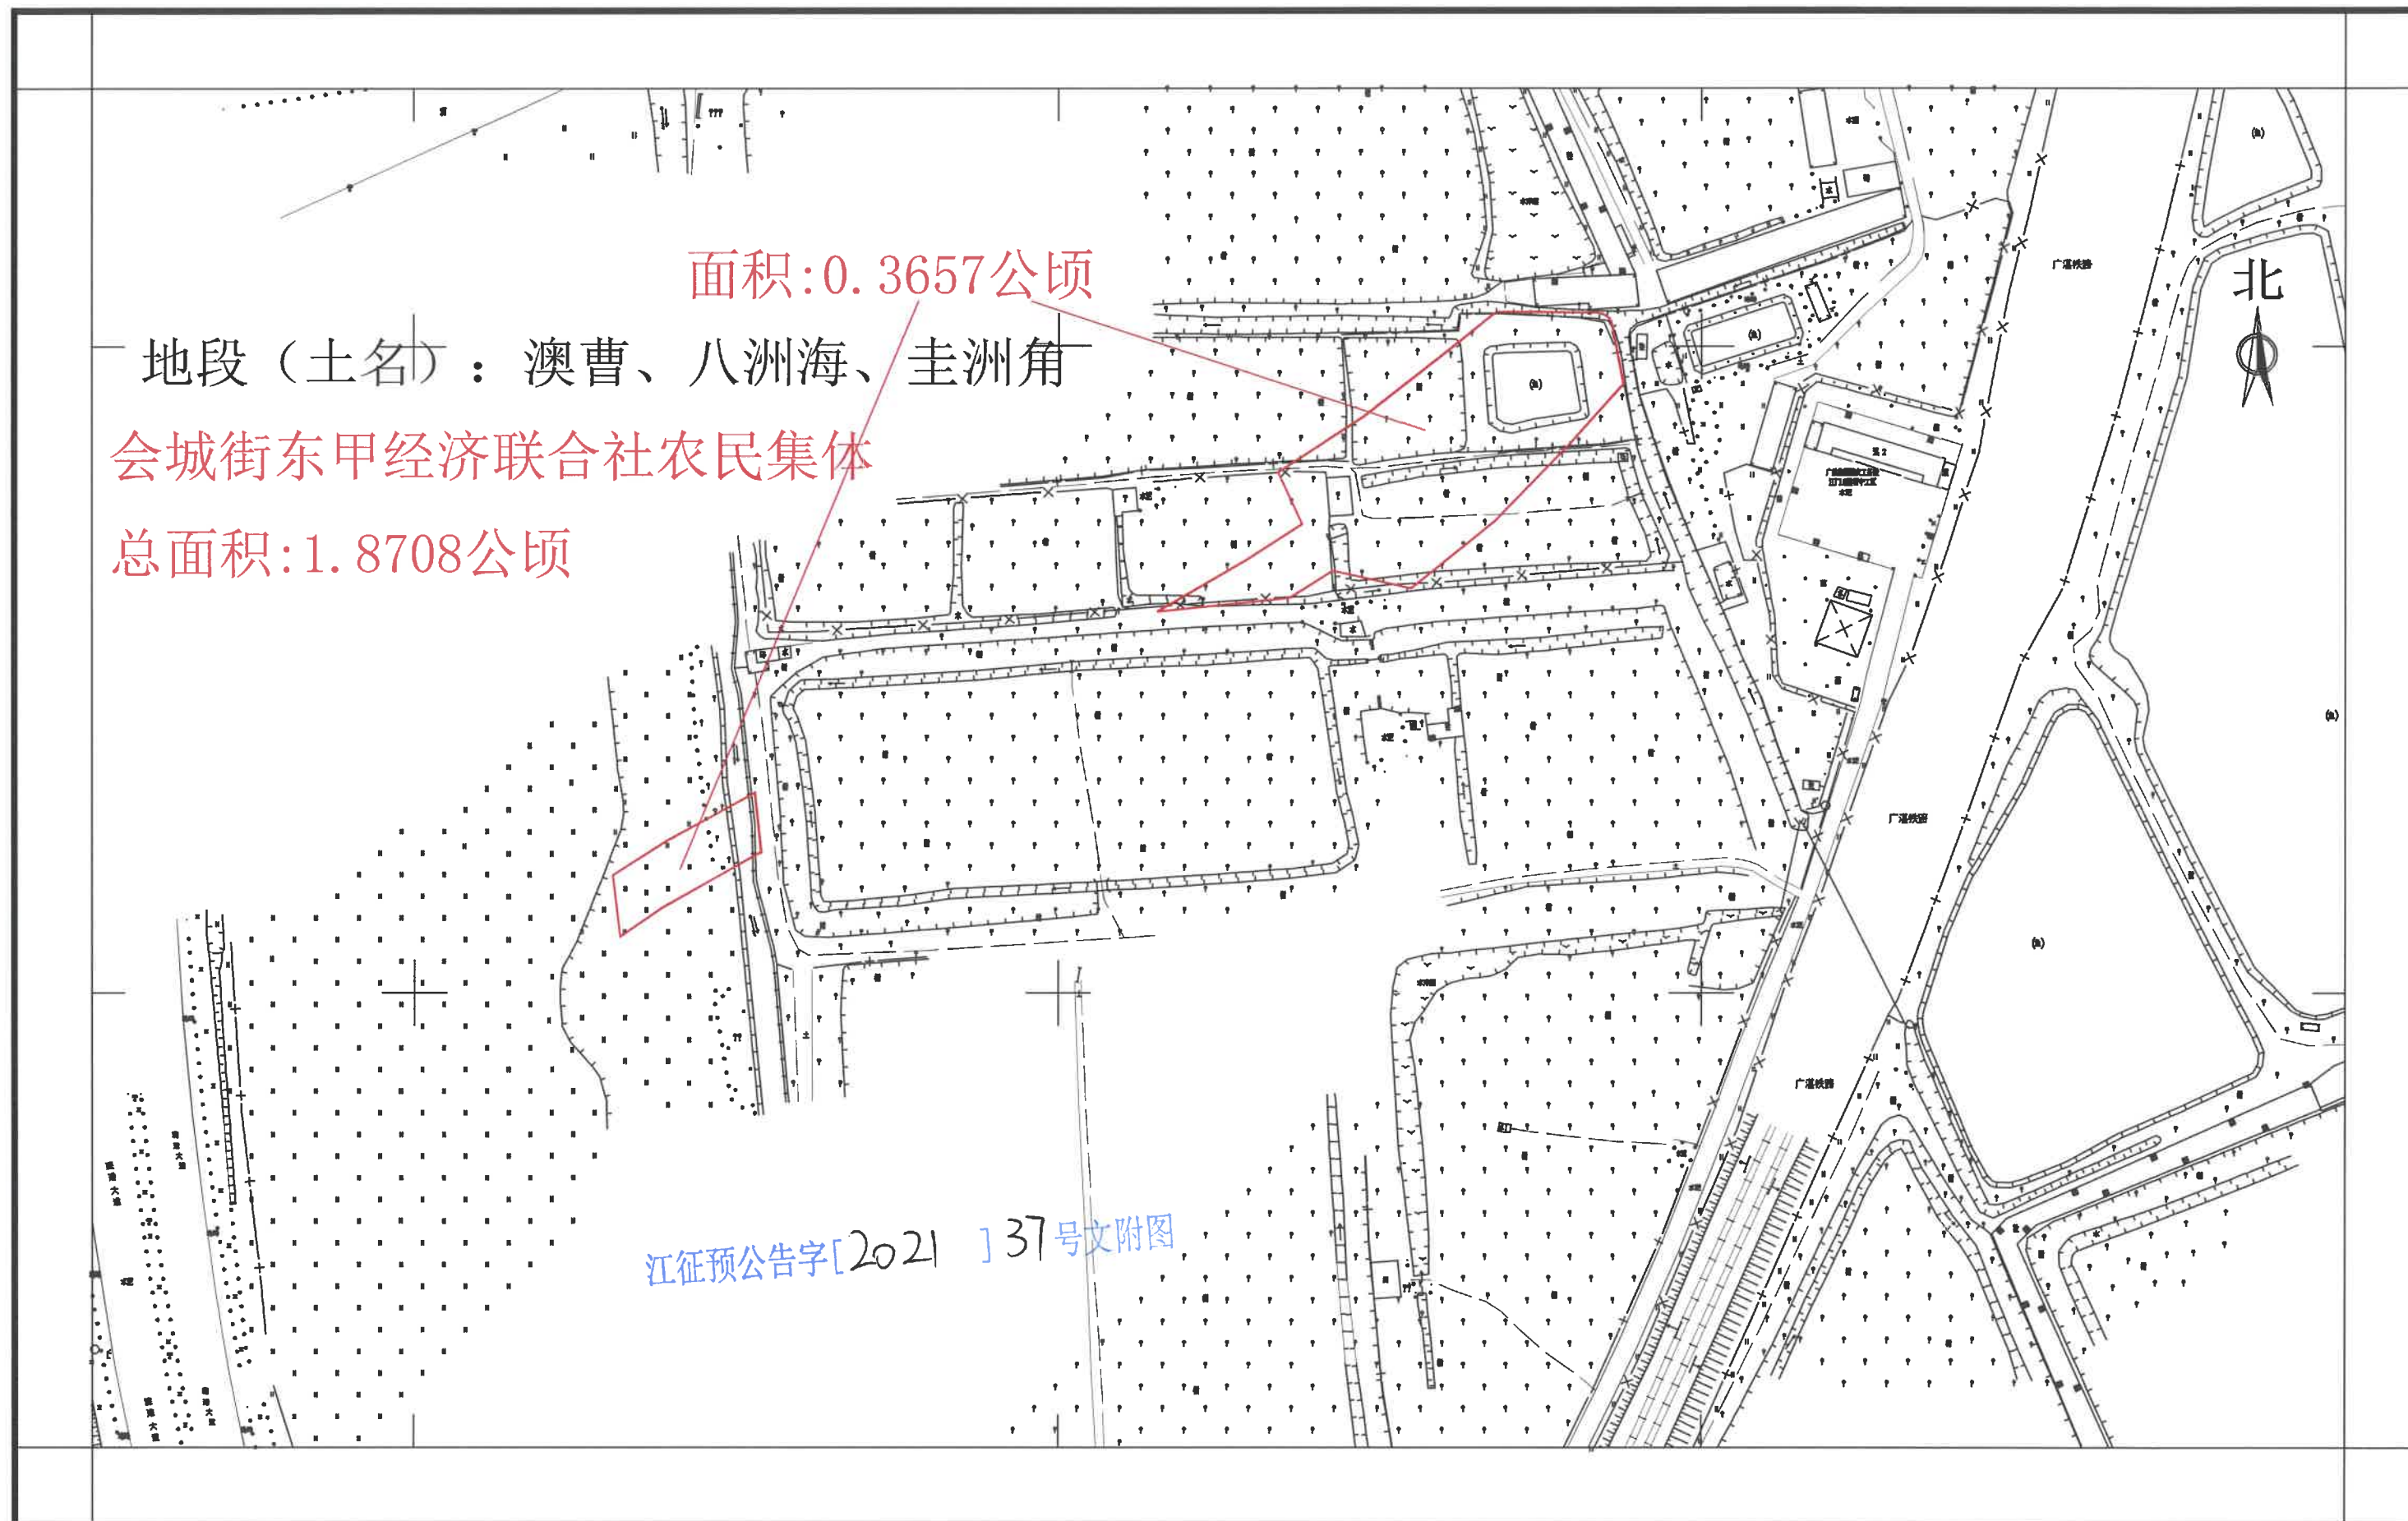


新建深圳至江门铁路（新会段）建设用地项目拟征收公告附图

——新会区会城街东甲经济联合社农民集体4-2

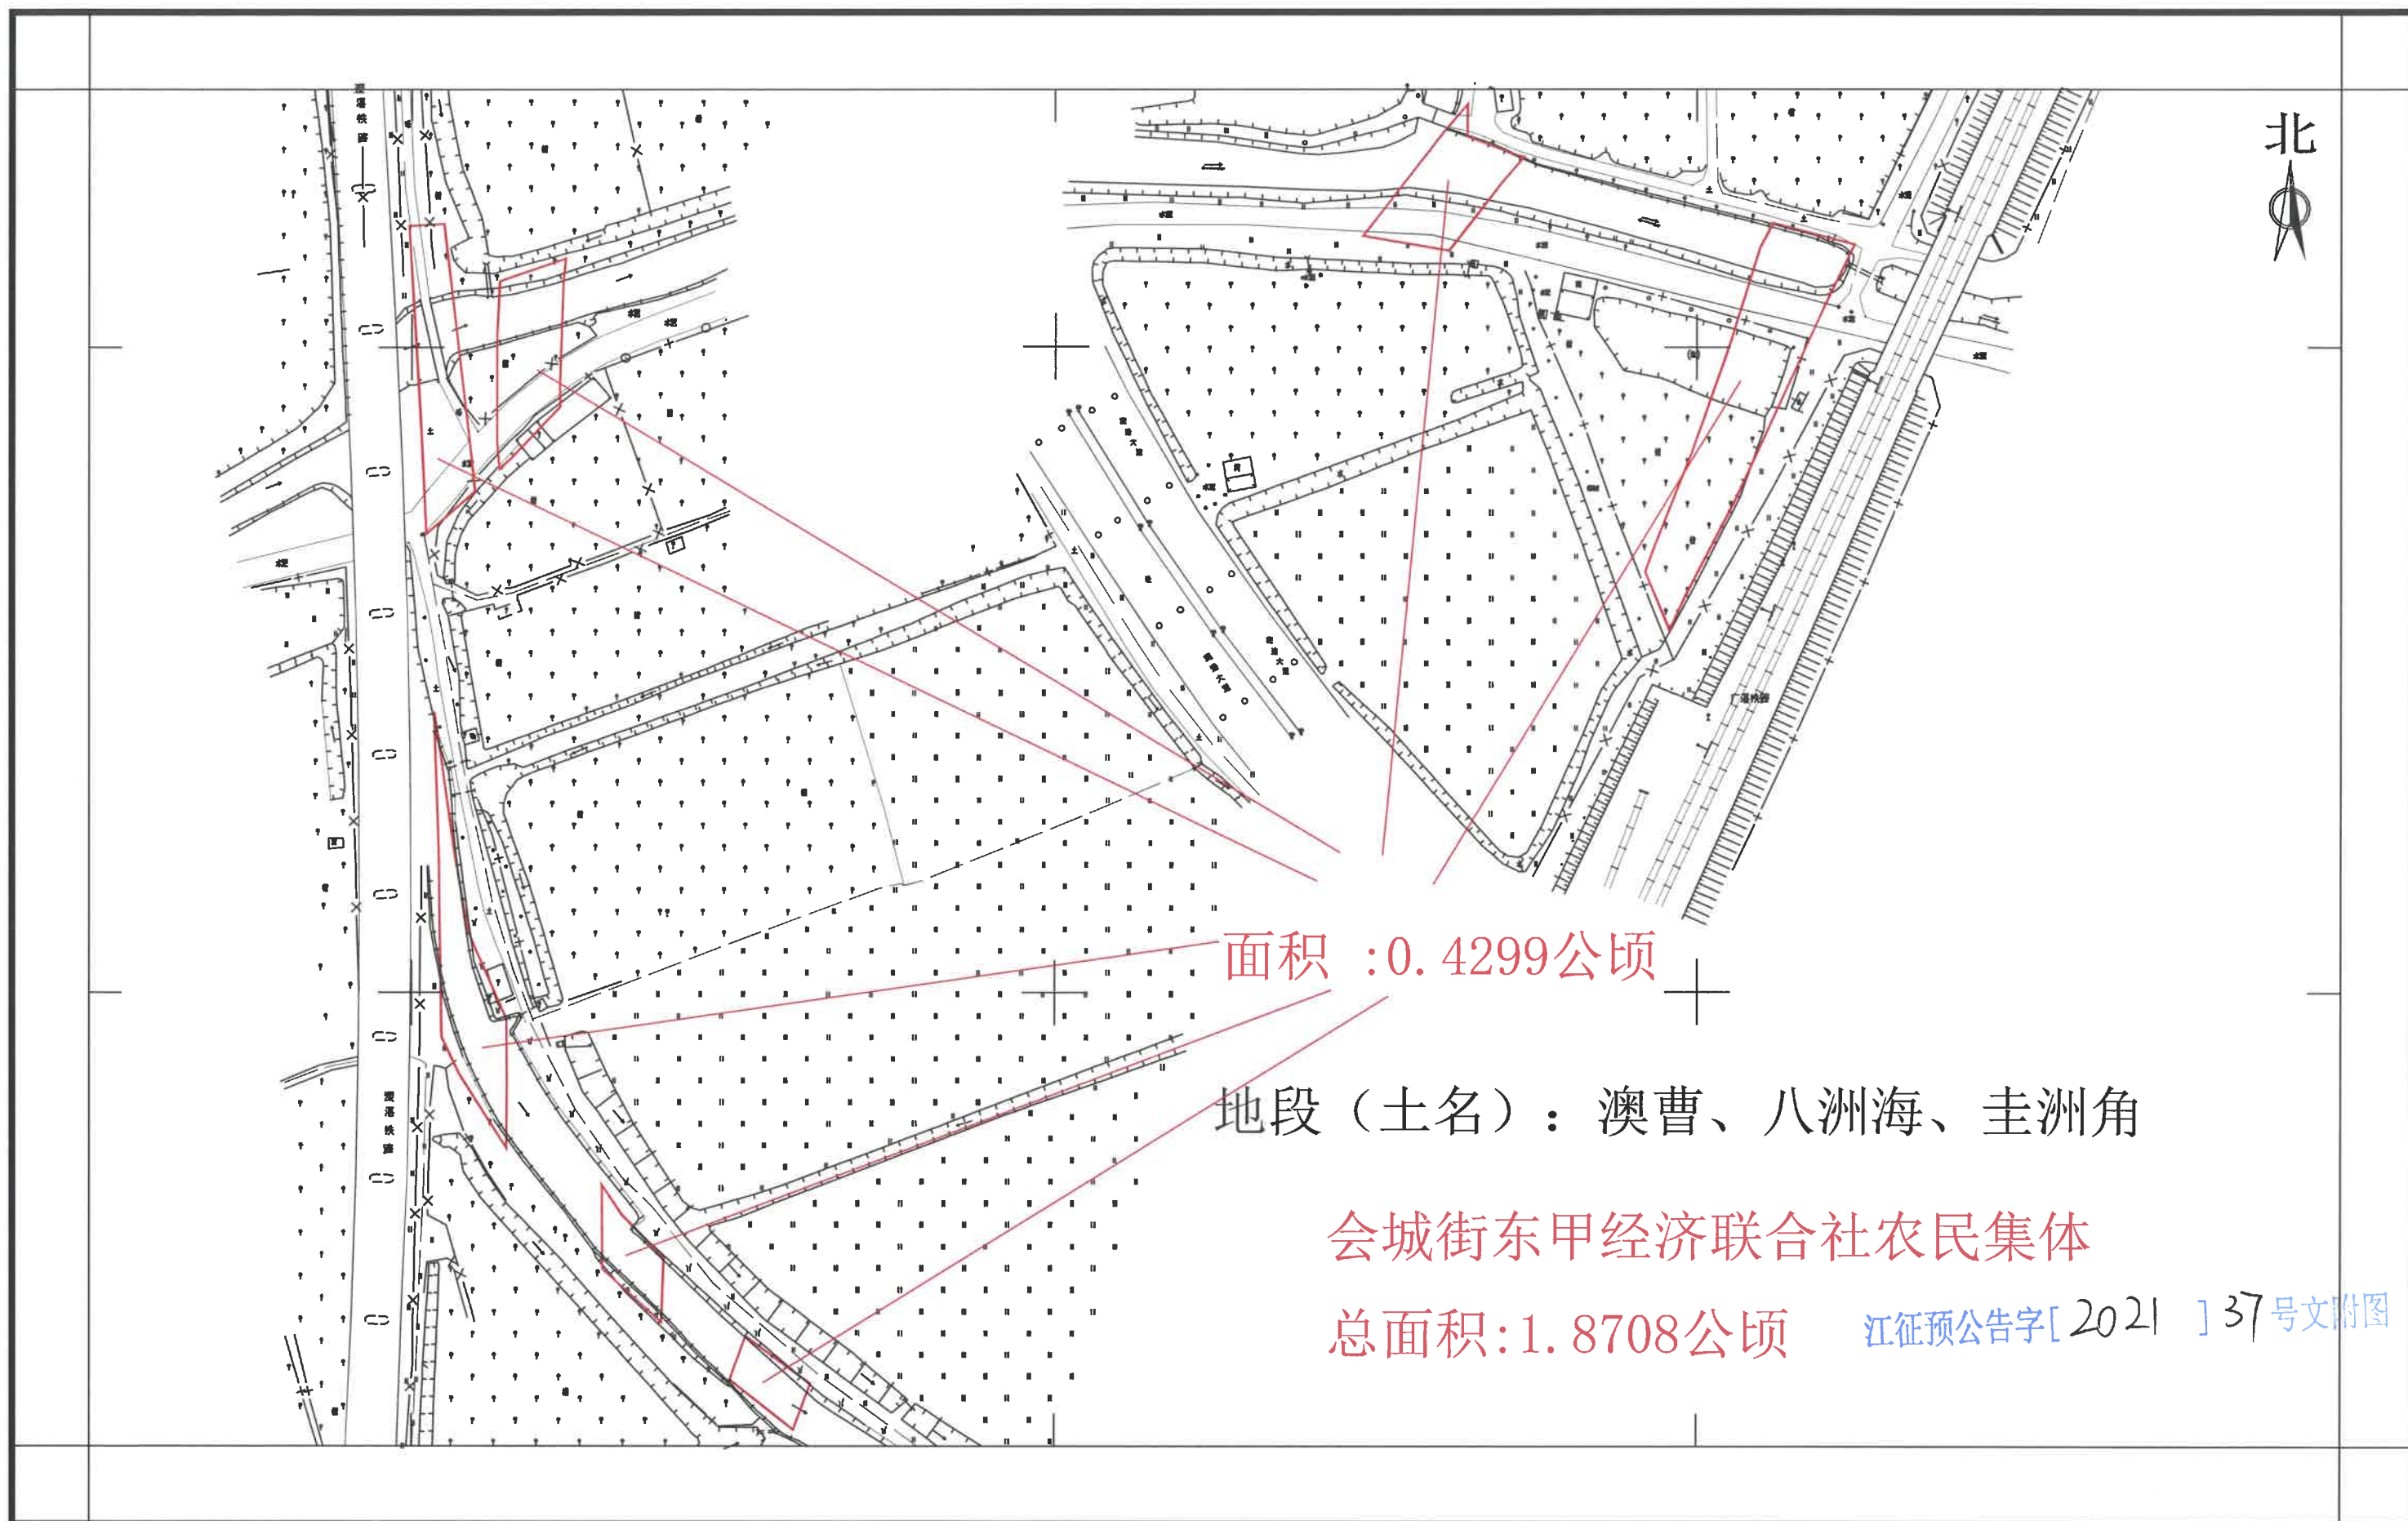

新建深圳至江门铁路（新会段）建设用地项目拟征收公告附图

——新会区会城街东甲经济联合社农民集体4-3

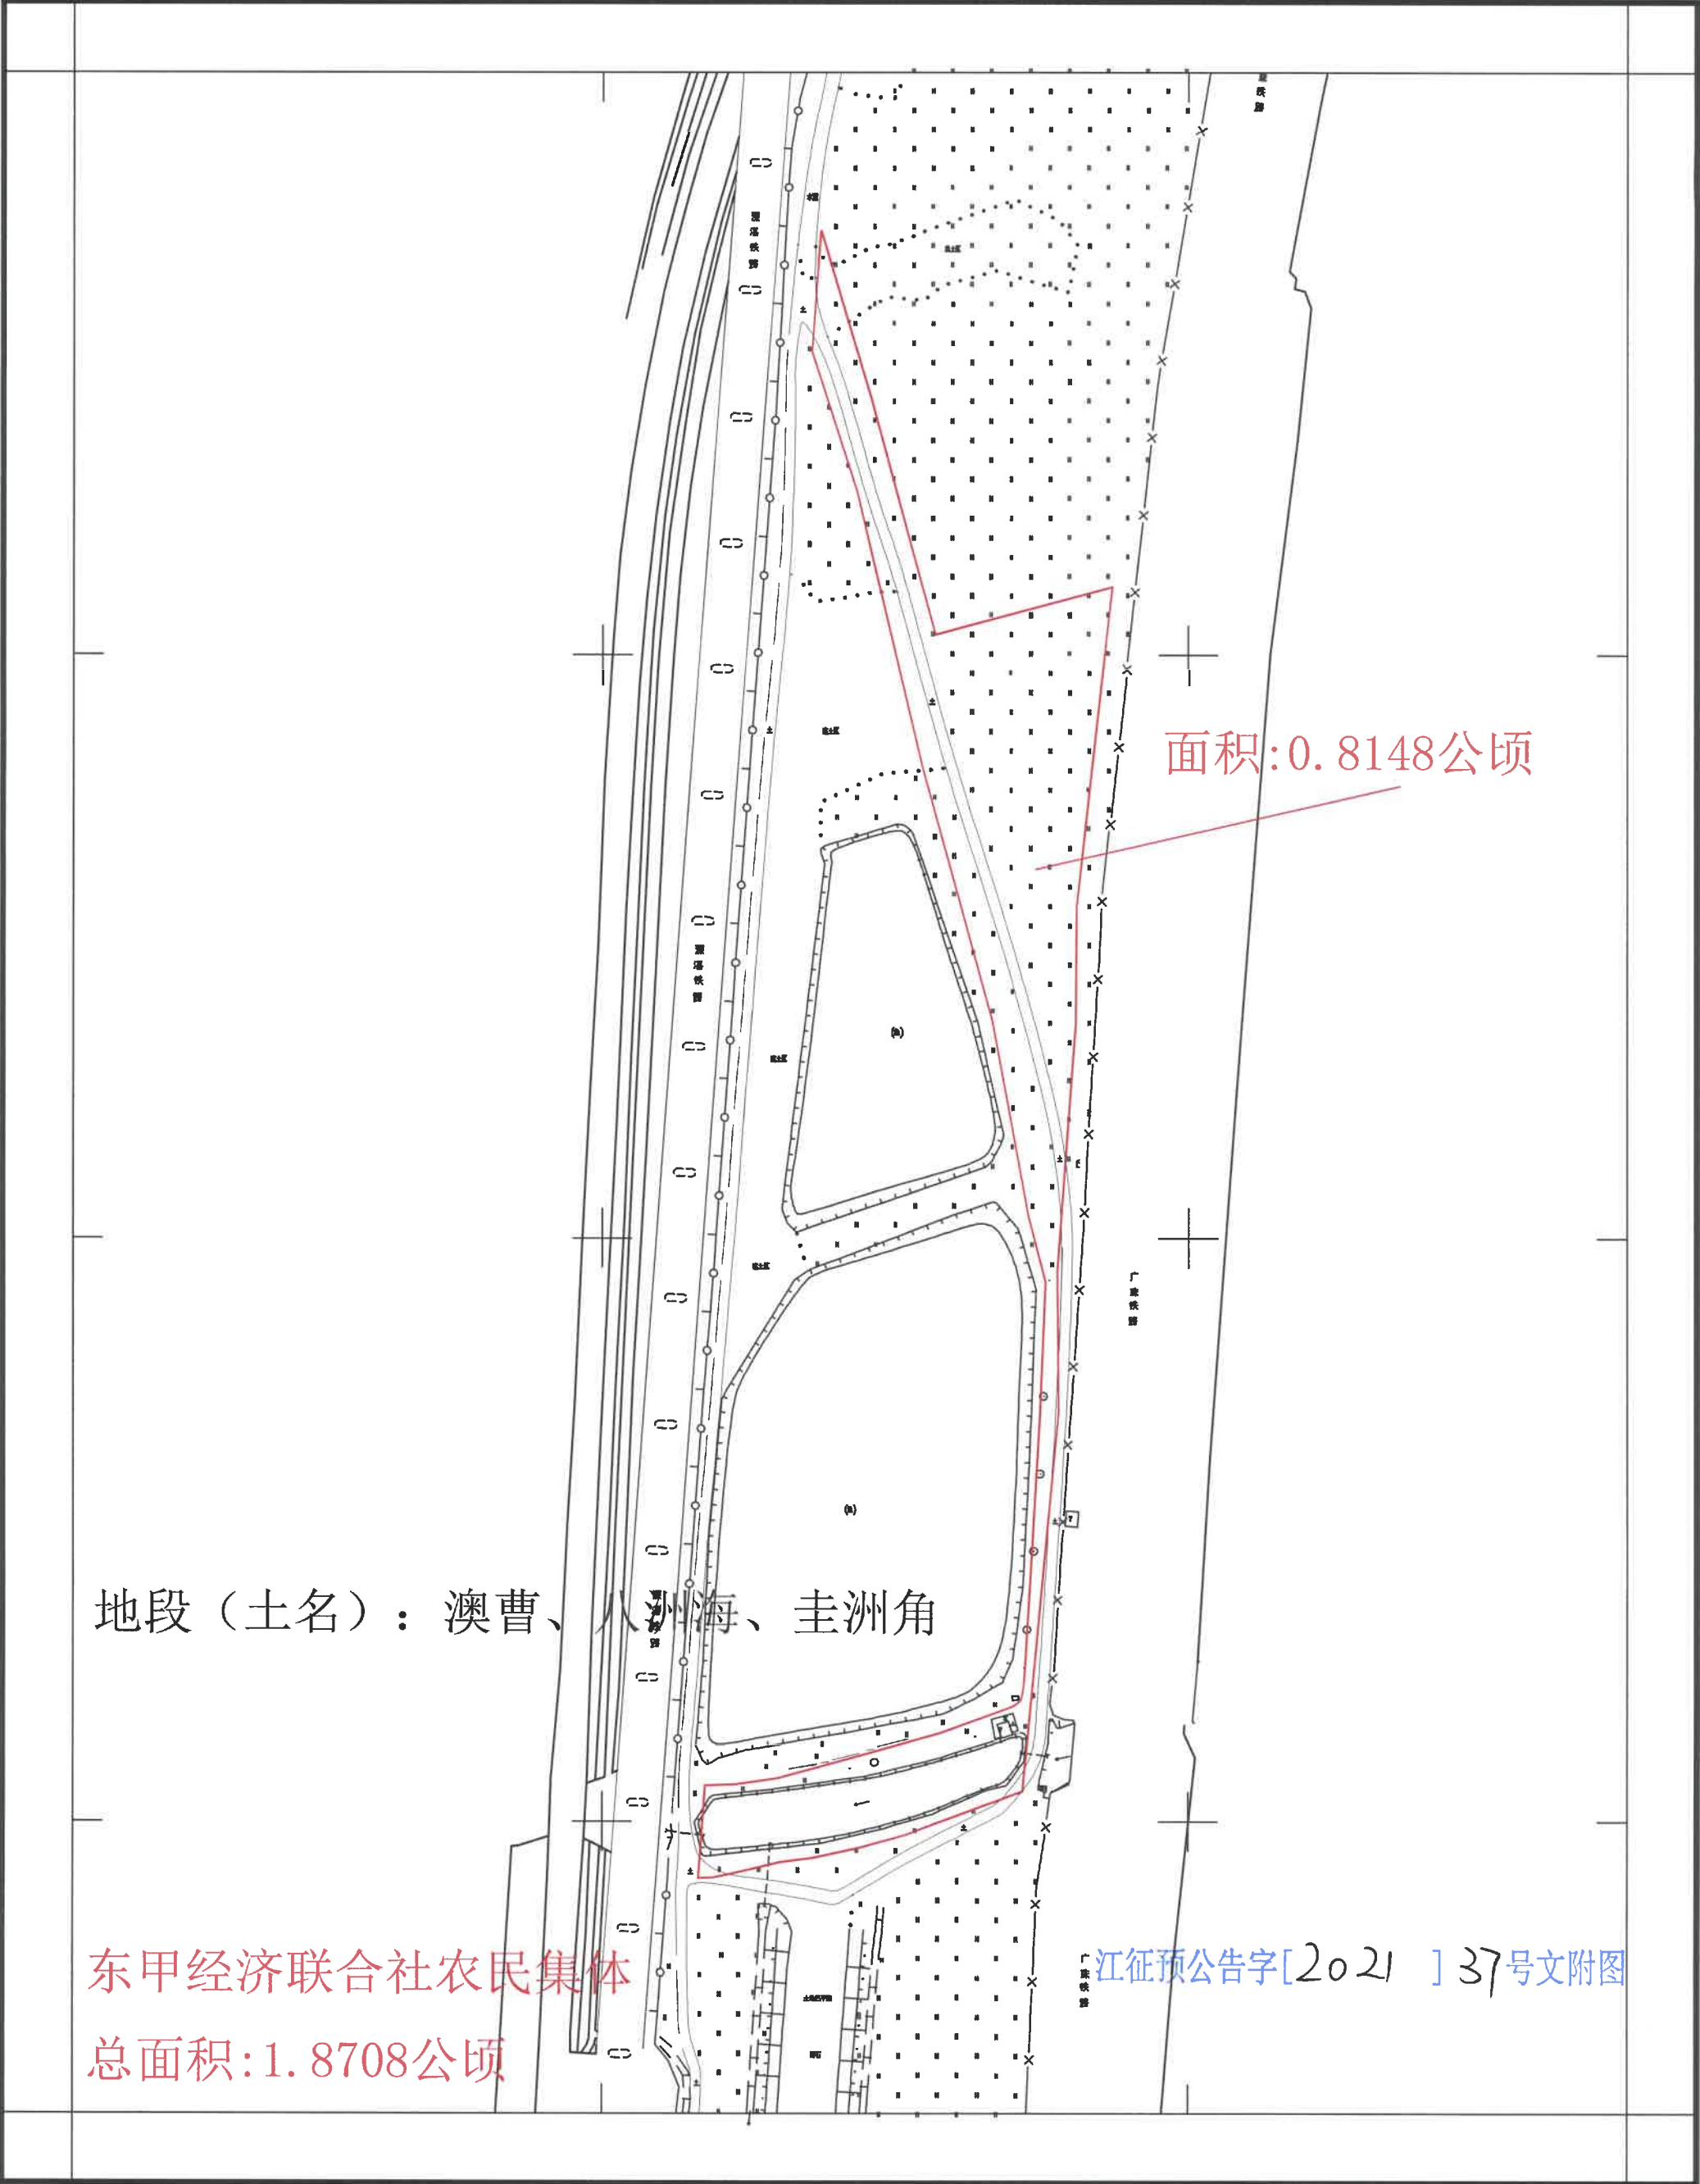

新建深圳至江门铁路（新会段）建设用地项目拟征收公告附图

——新会区会城街东甲经济联合社农民集体4-4

会城街东甲经济联合社农民集体

总面积:1.8708公顷

地段（土名）：澳曹、八洲海、圭洲角

面积 :0.2604公顷



江征预公告字[2021]37号文附图


新建深圳至江门铁路（新会段）建设用地项目拟征收公告附图

——睦洲镇东环沙村第四经济合作社农民集体


东环沙村第四经济合作社农民集体
总面积:0.1132公顷

江征预公告字[2024] 38号文附图

面积:0.1132公顷

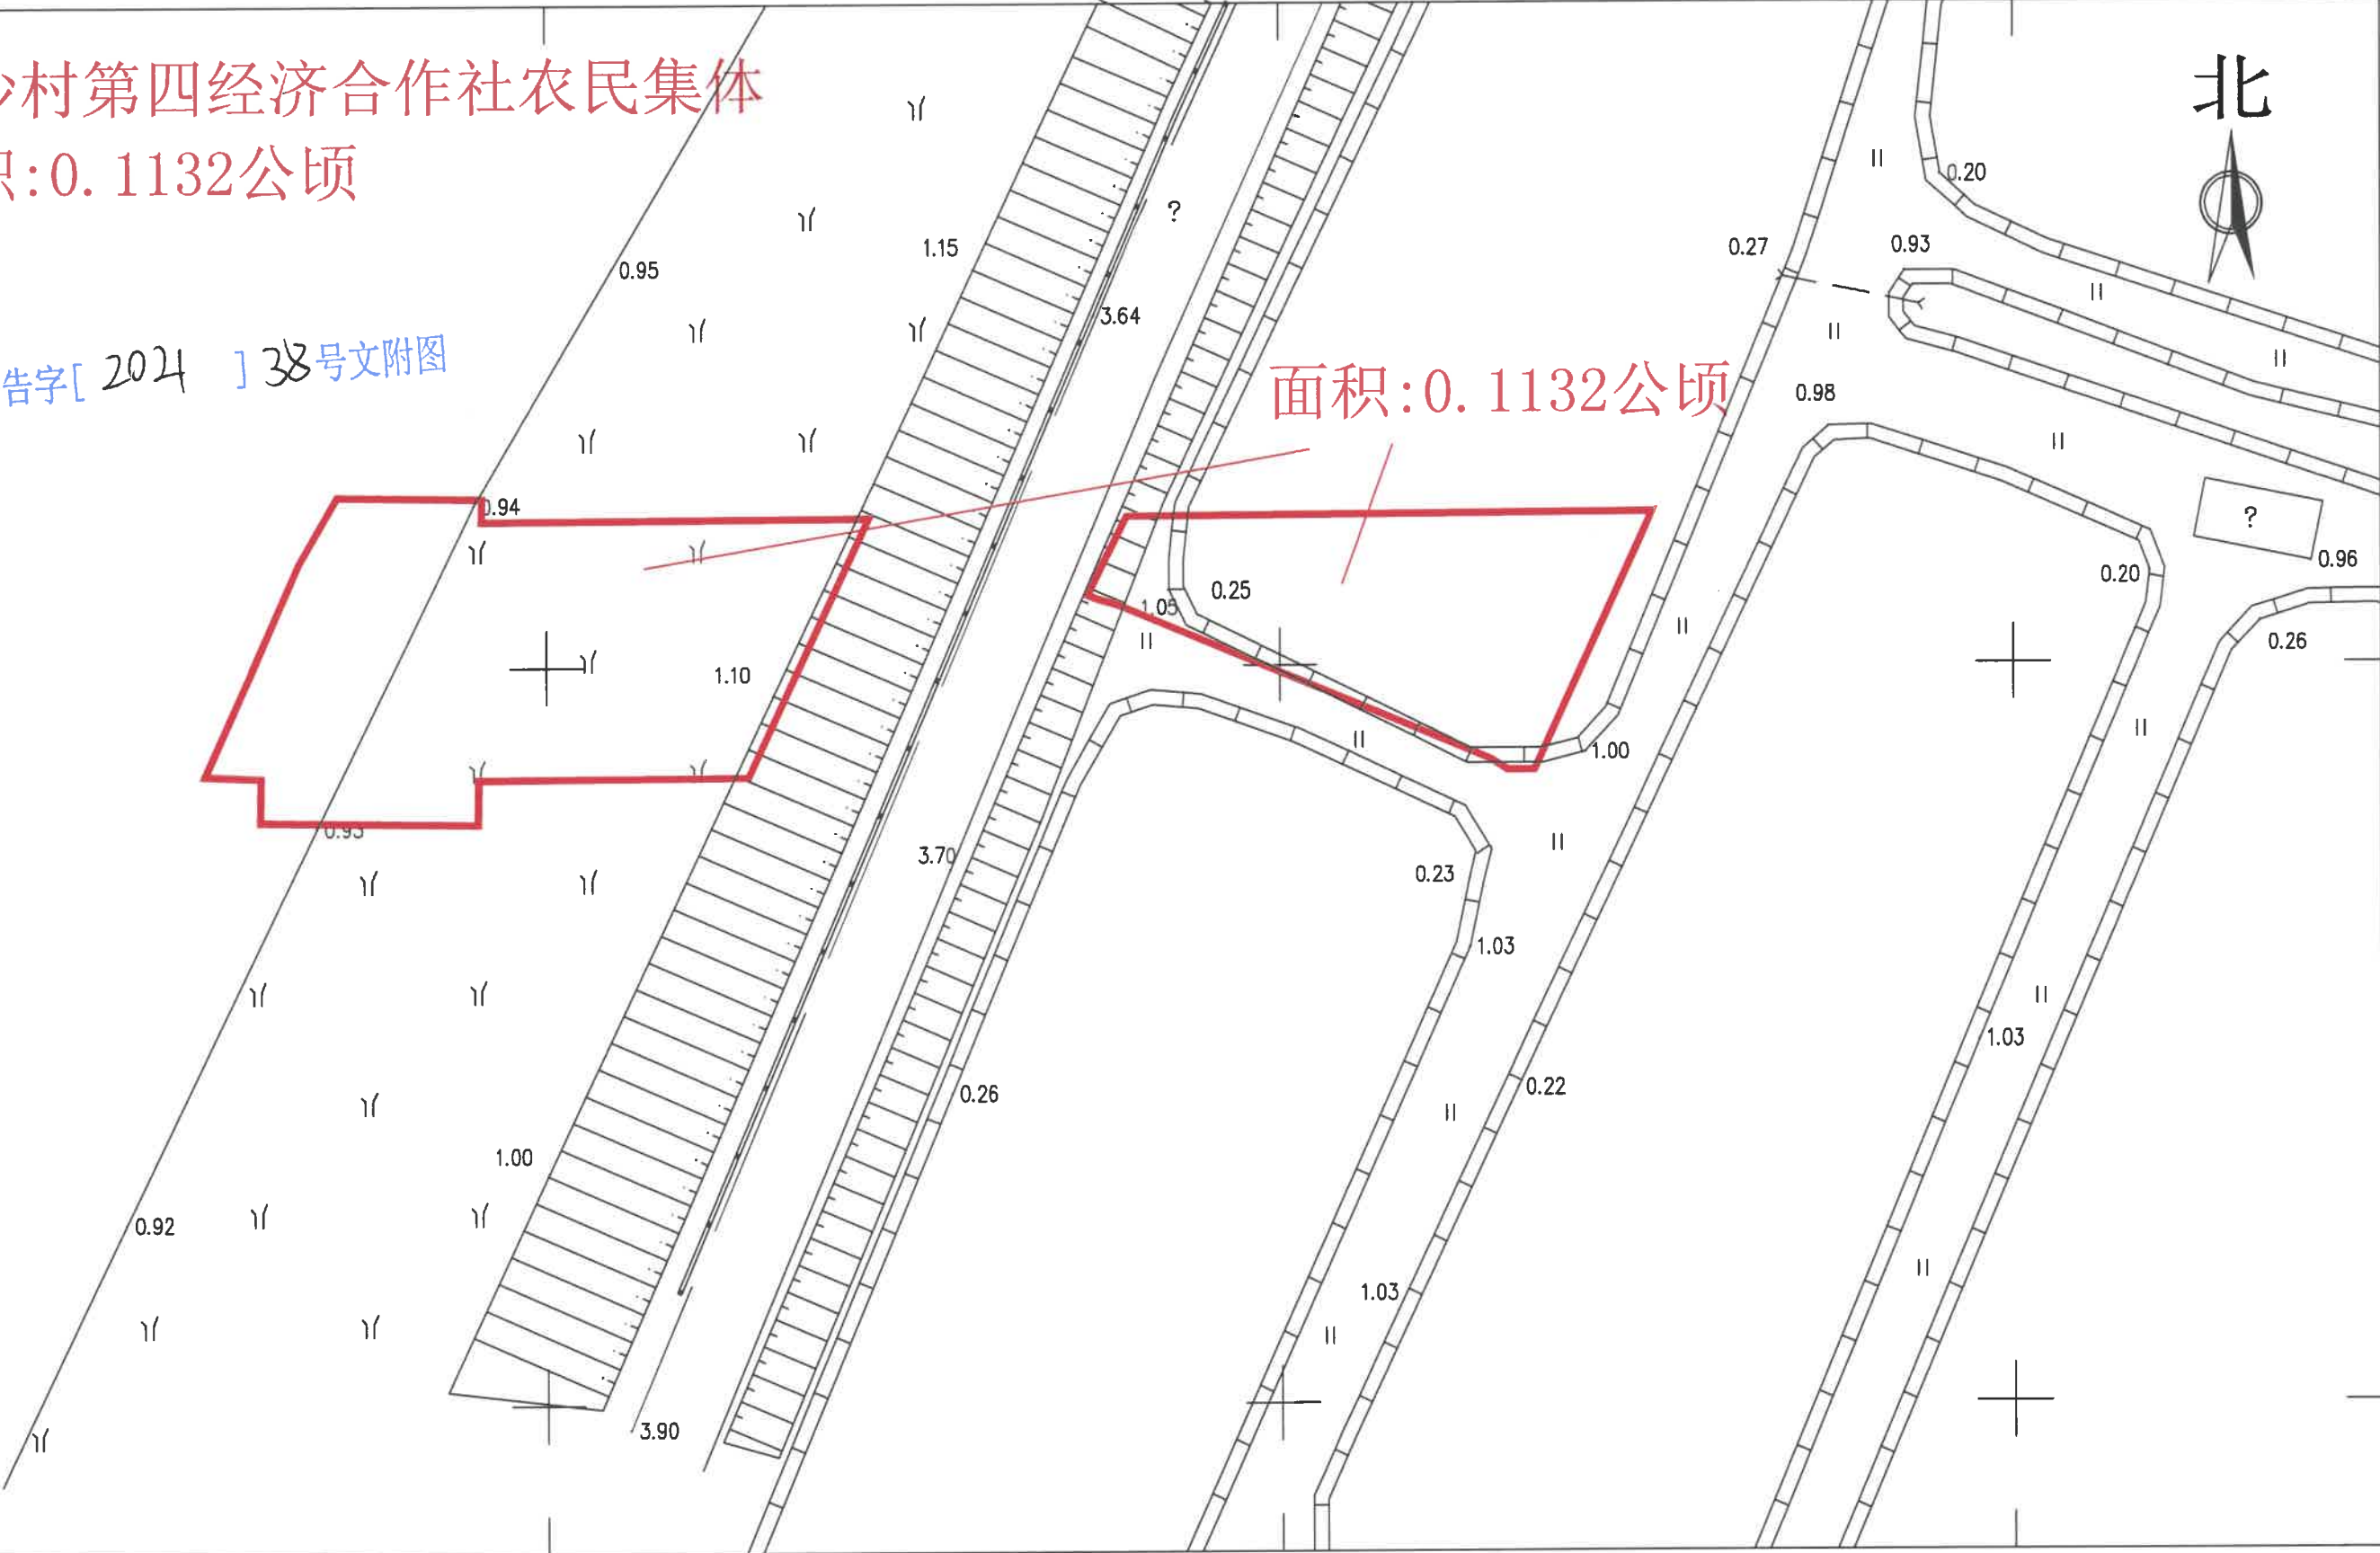


新建深圳至江门铁路（新会段）建设用地区域拟征收公告附图
——睦洲镇东环沙村第五经济合作社农民集体

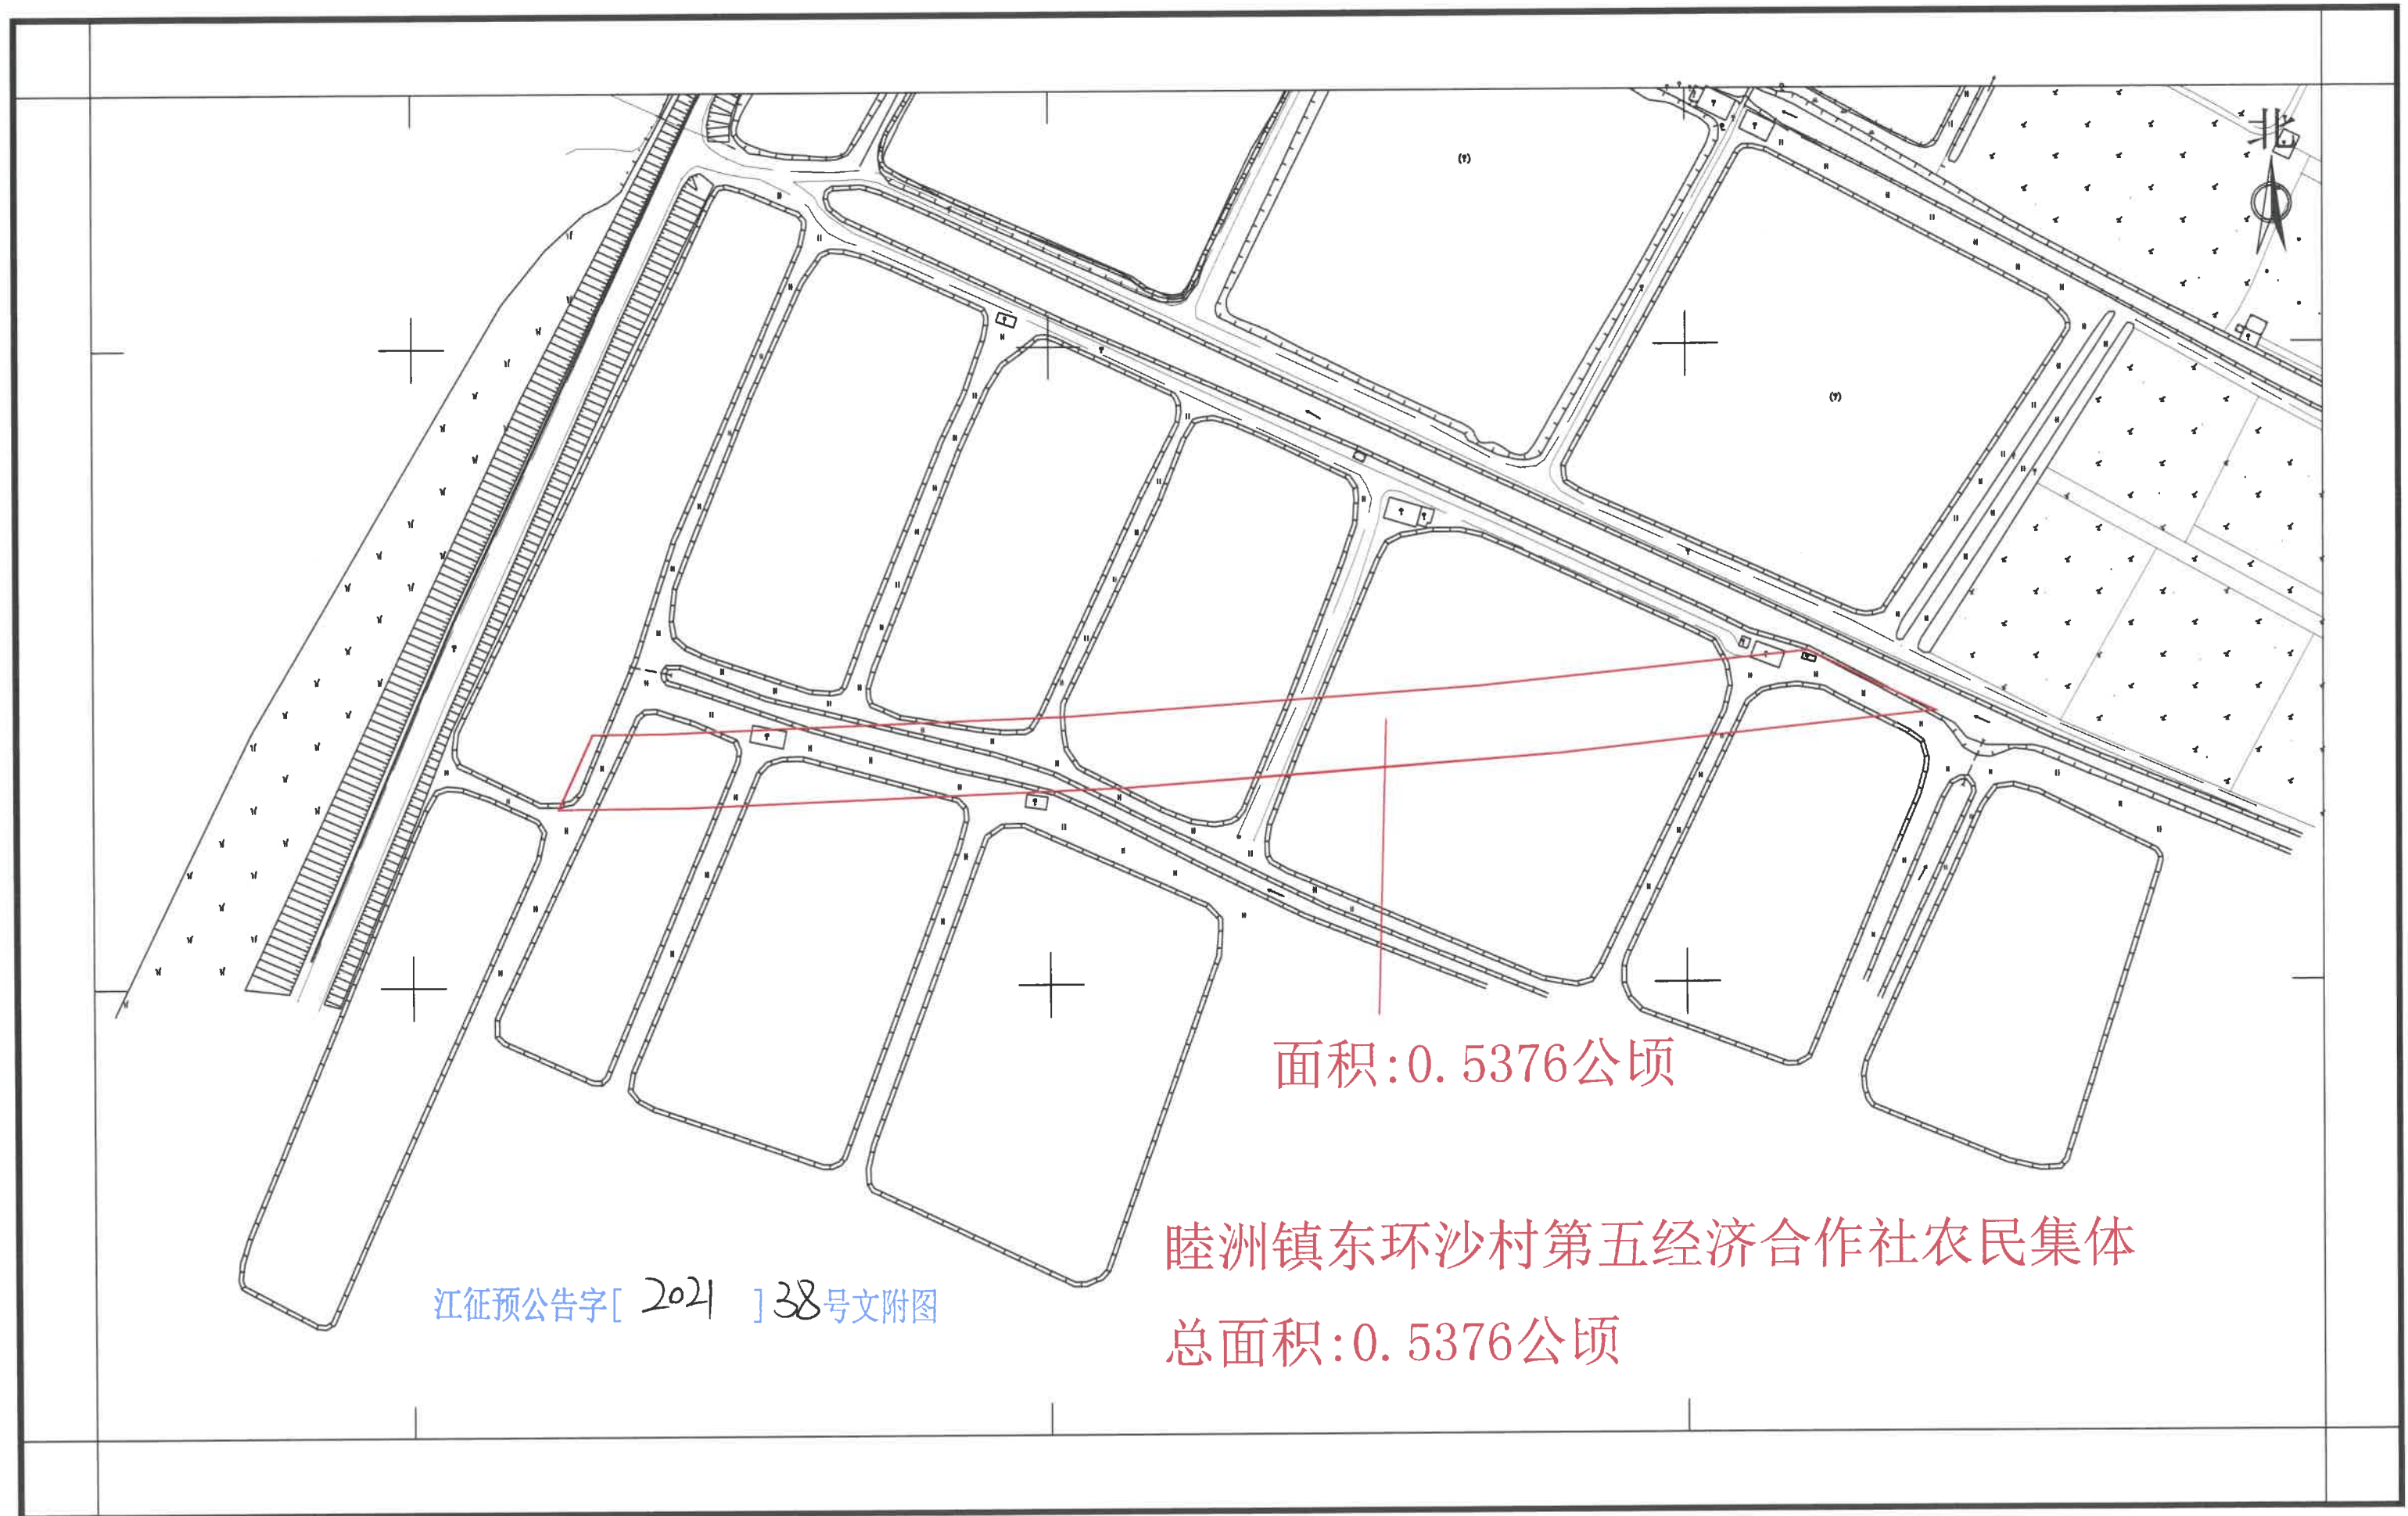


新建深圳至江门铁路（新会段）建设用地项目拟征收公告附图

——睦洲镇东环沙村第五、第六经济合作社农民集体

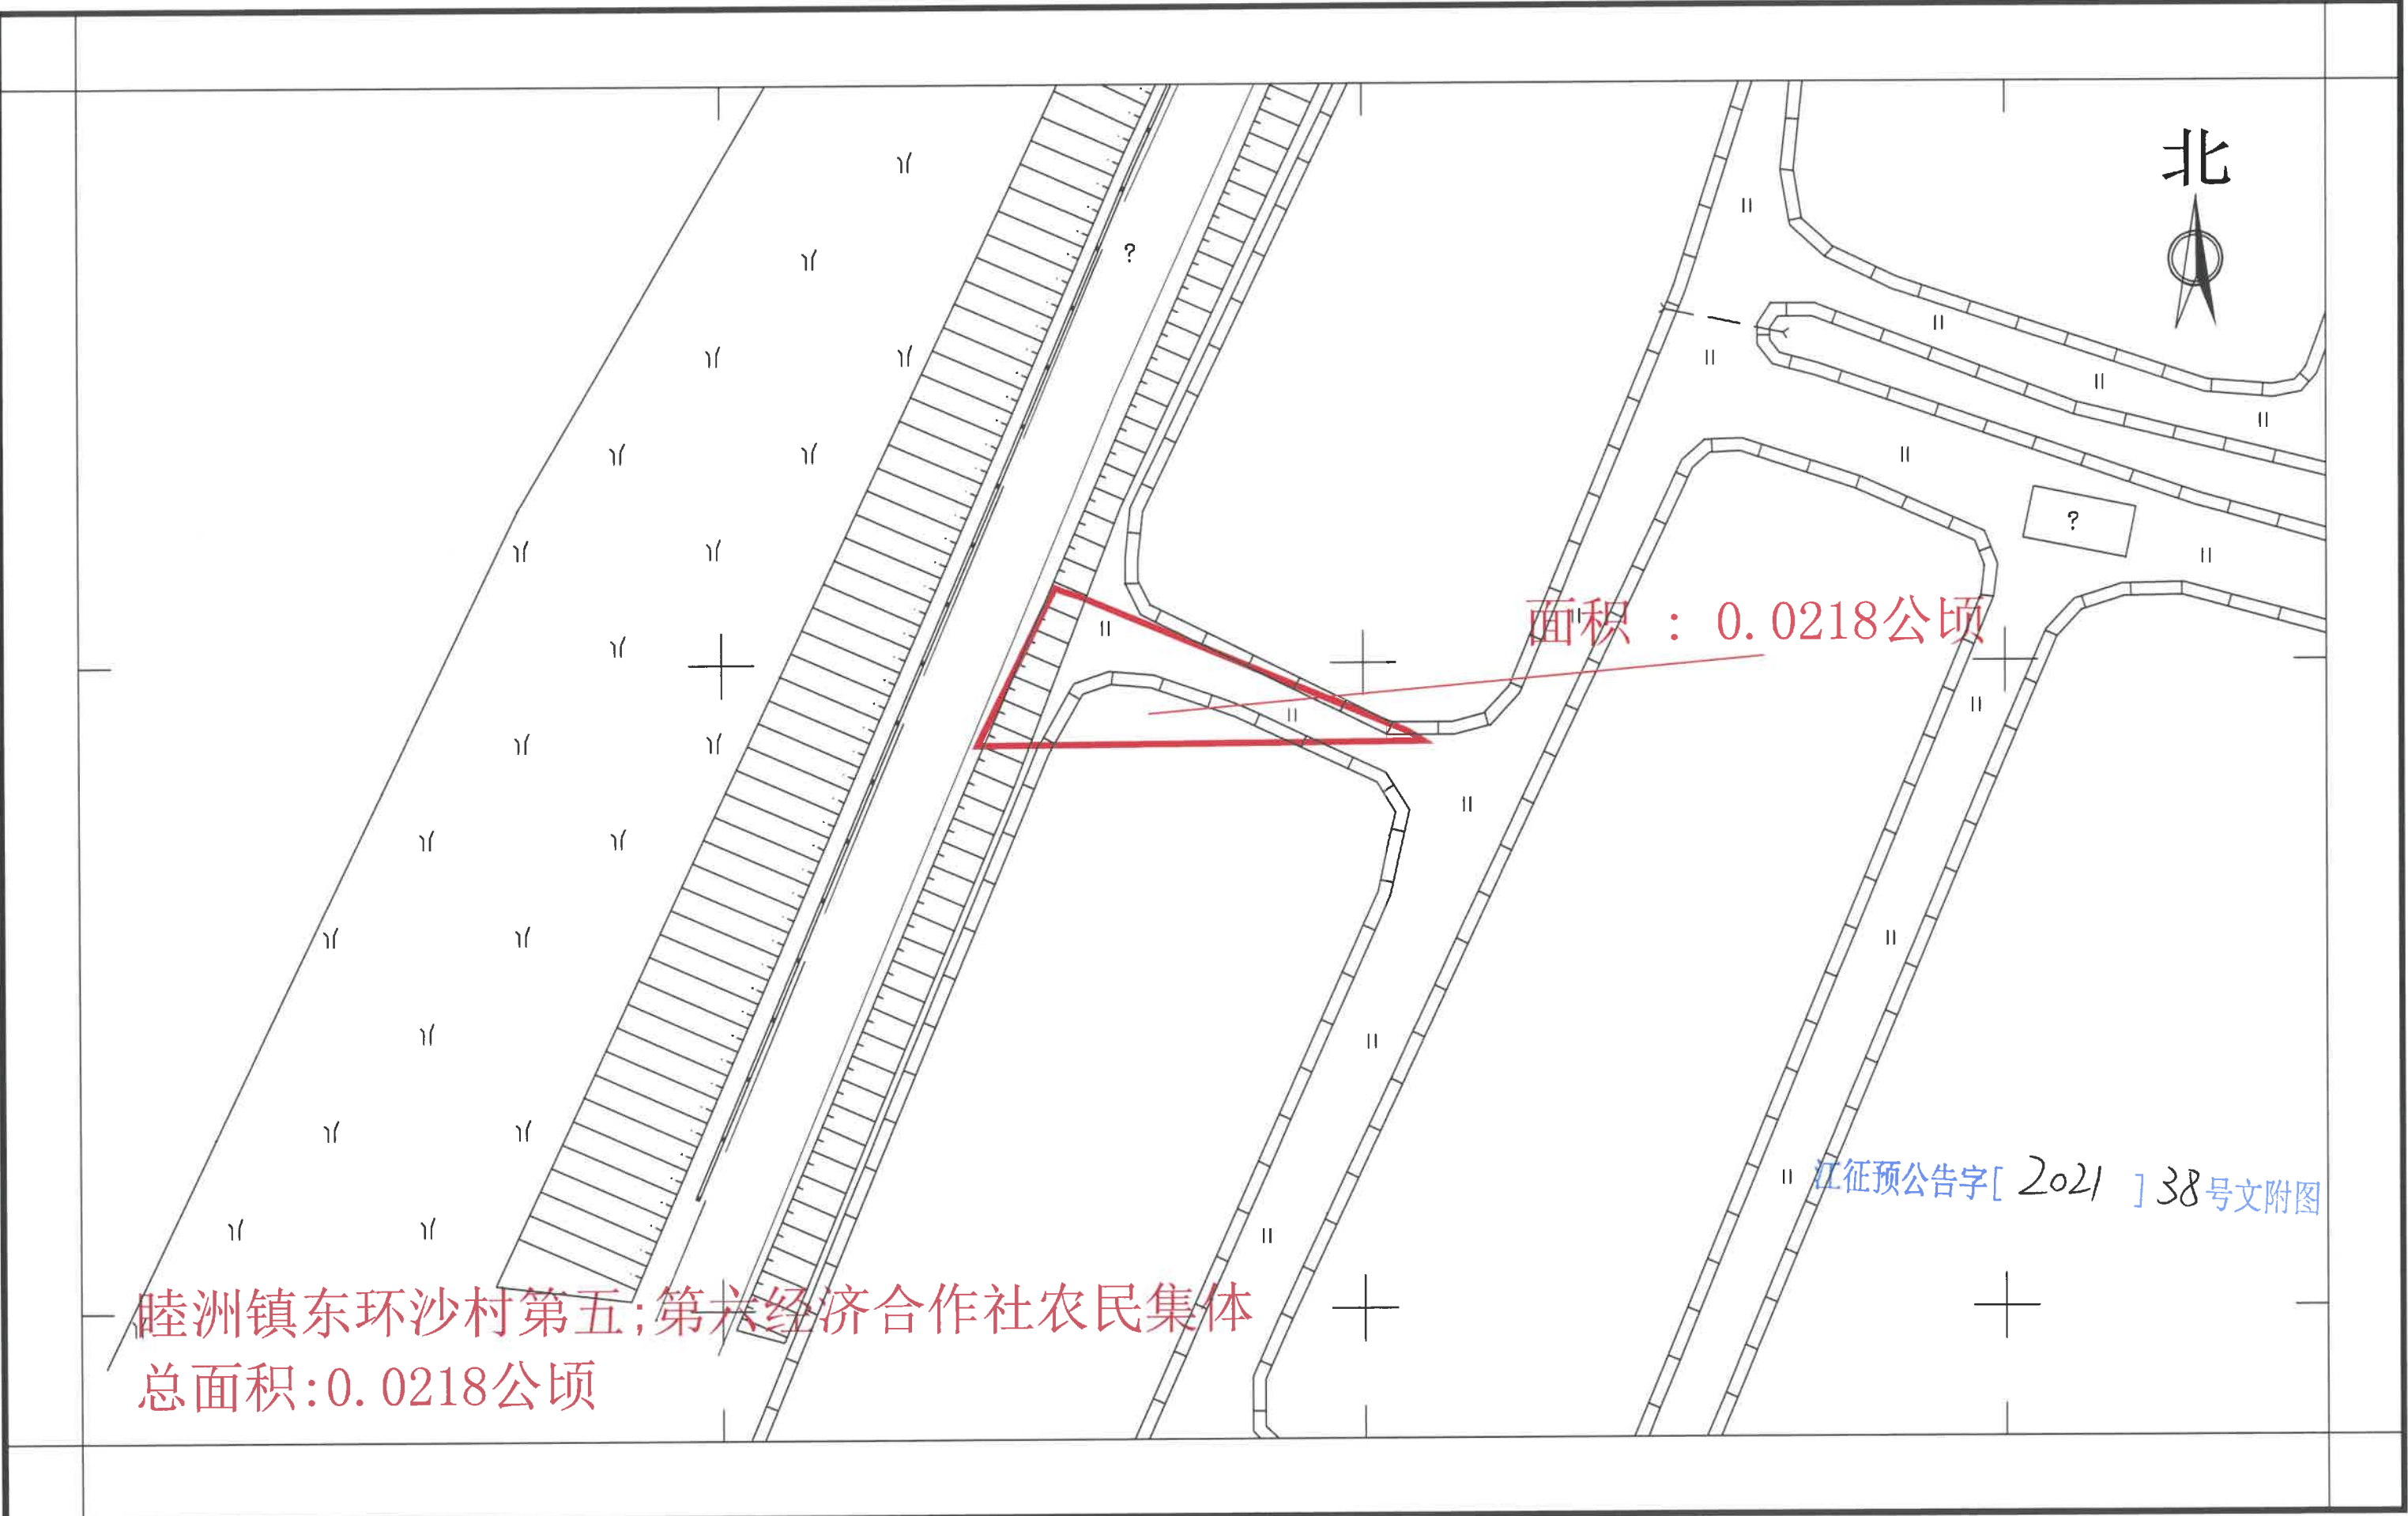


新建深圳至江门铁路（新会段）建设用地项目拟征收公告附图

——睦洲镇南安经济联合社农民集体3-1

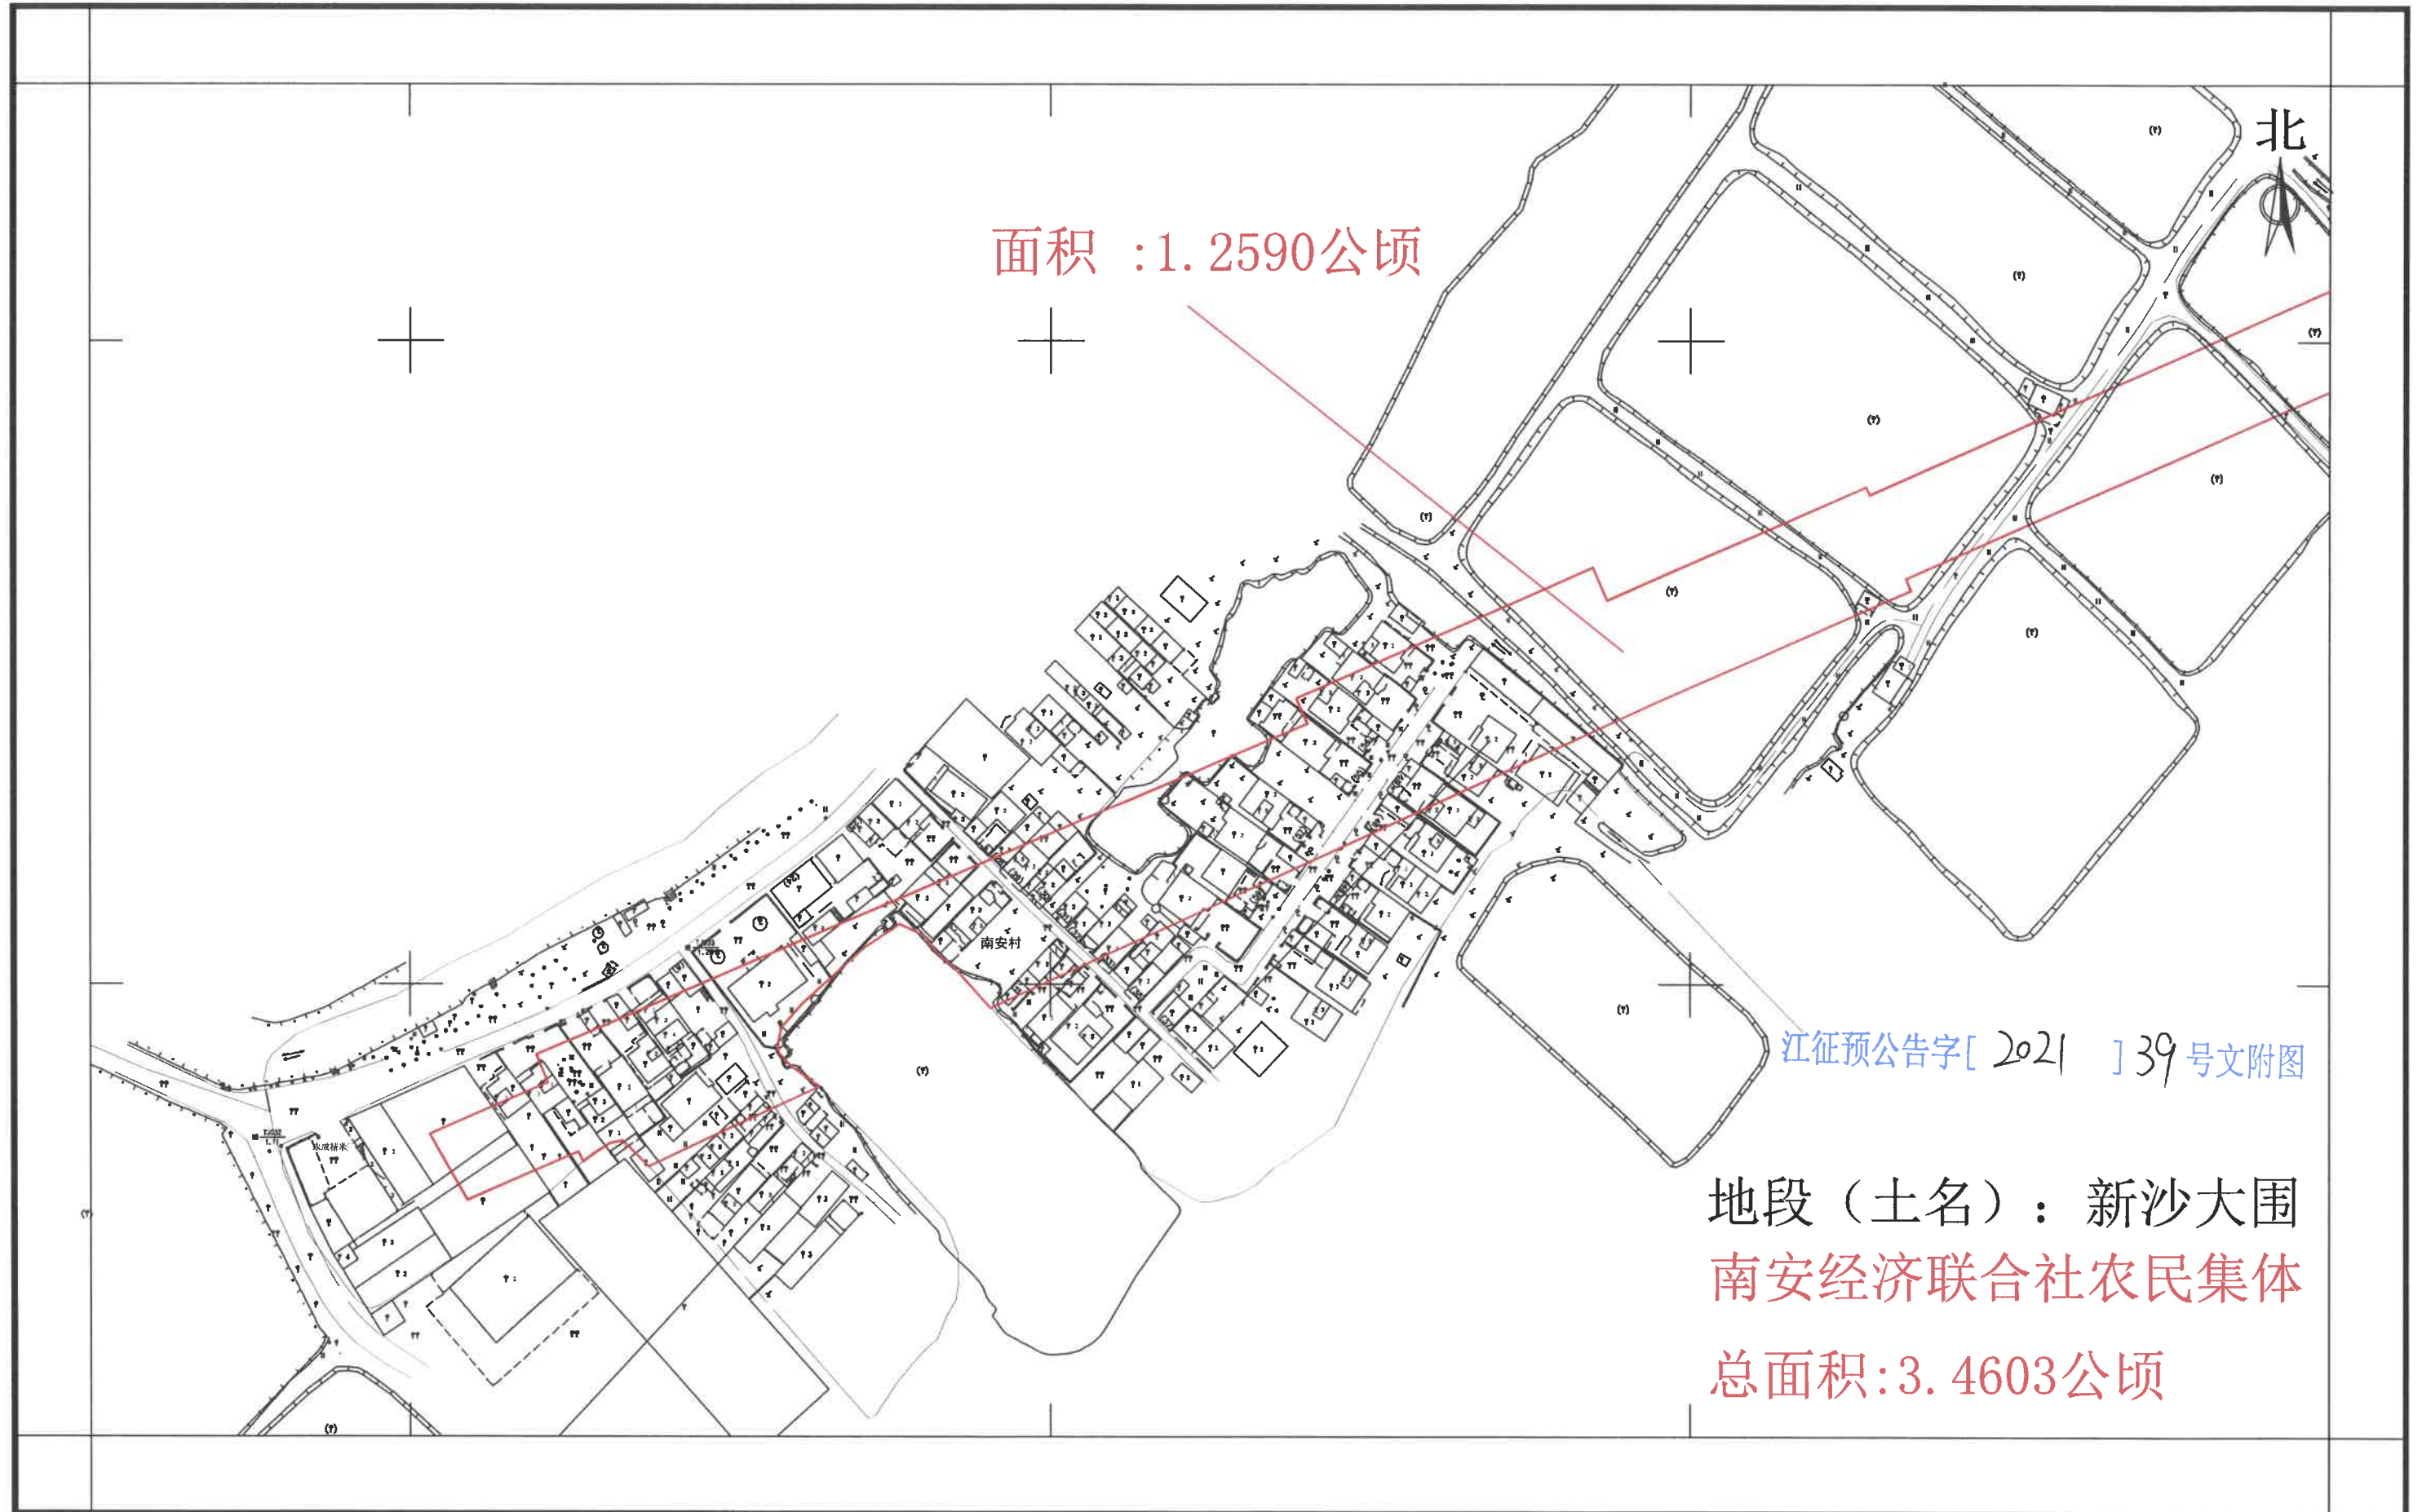


新建深圳至江门铁路（新会段）建设用地项目拟征收公告附图

——睦洲镇南安经济联合社农民集体3-2

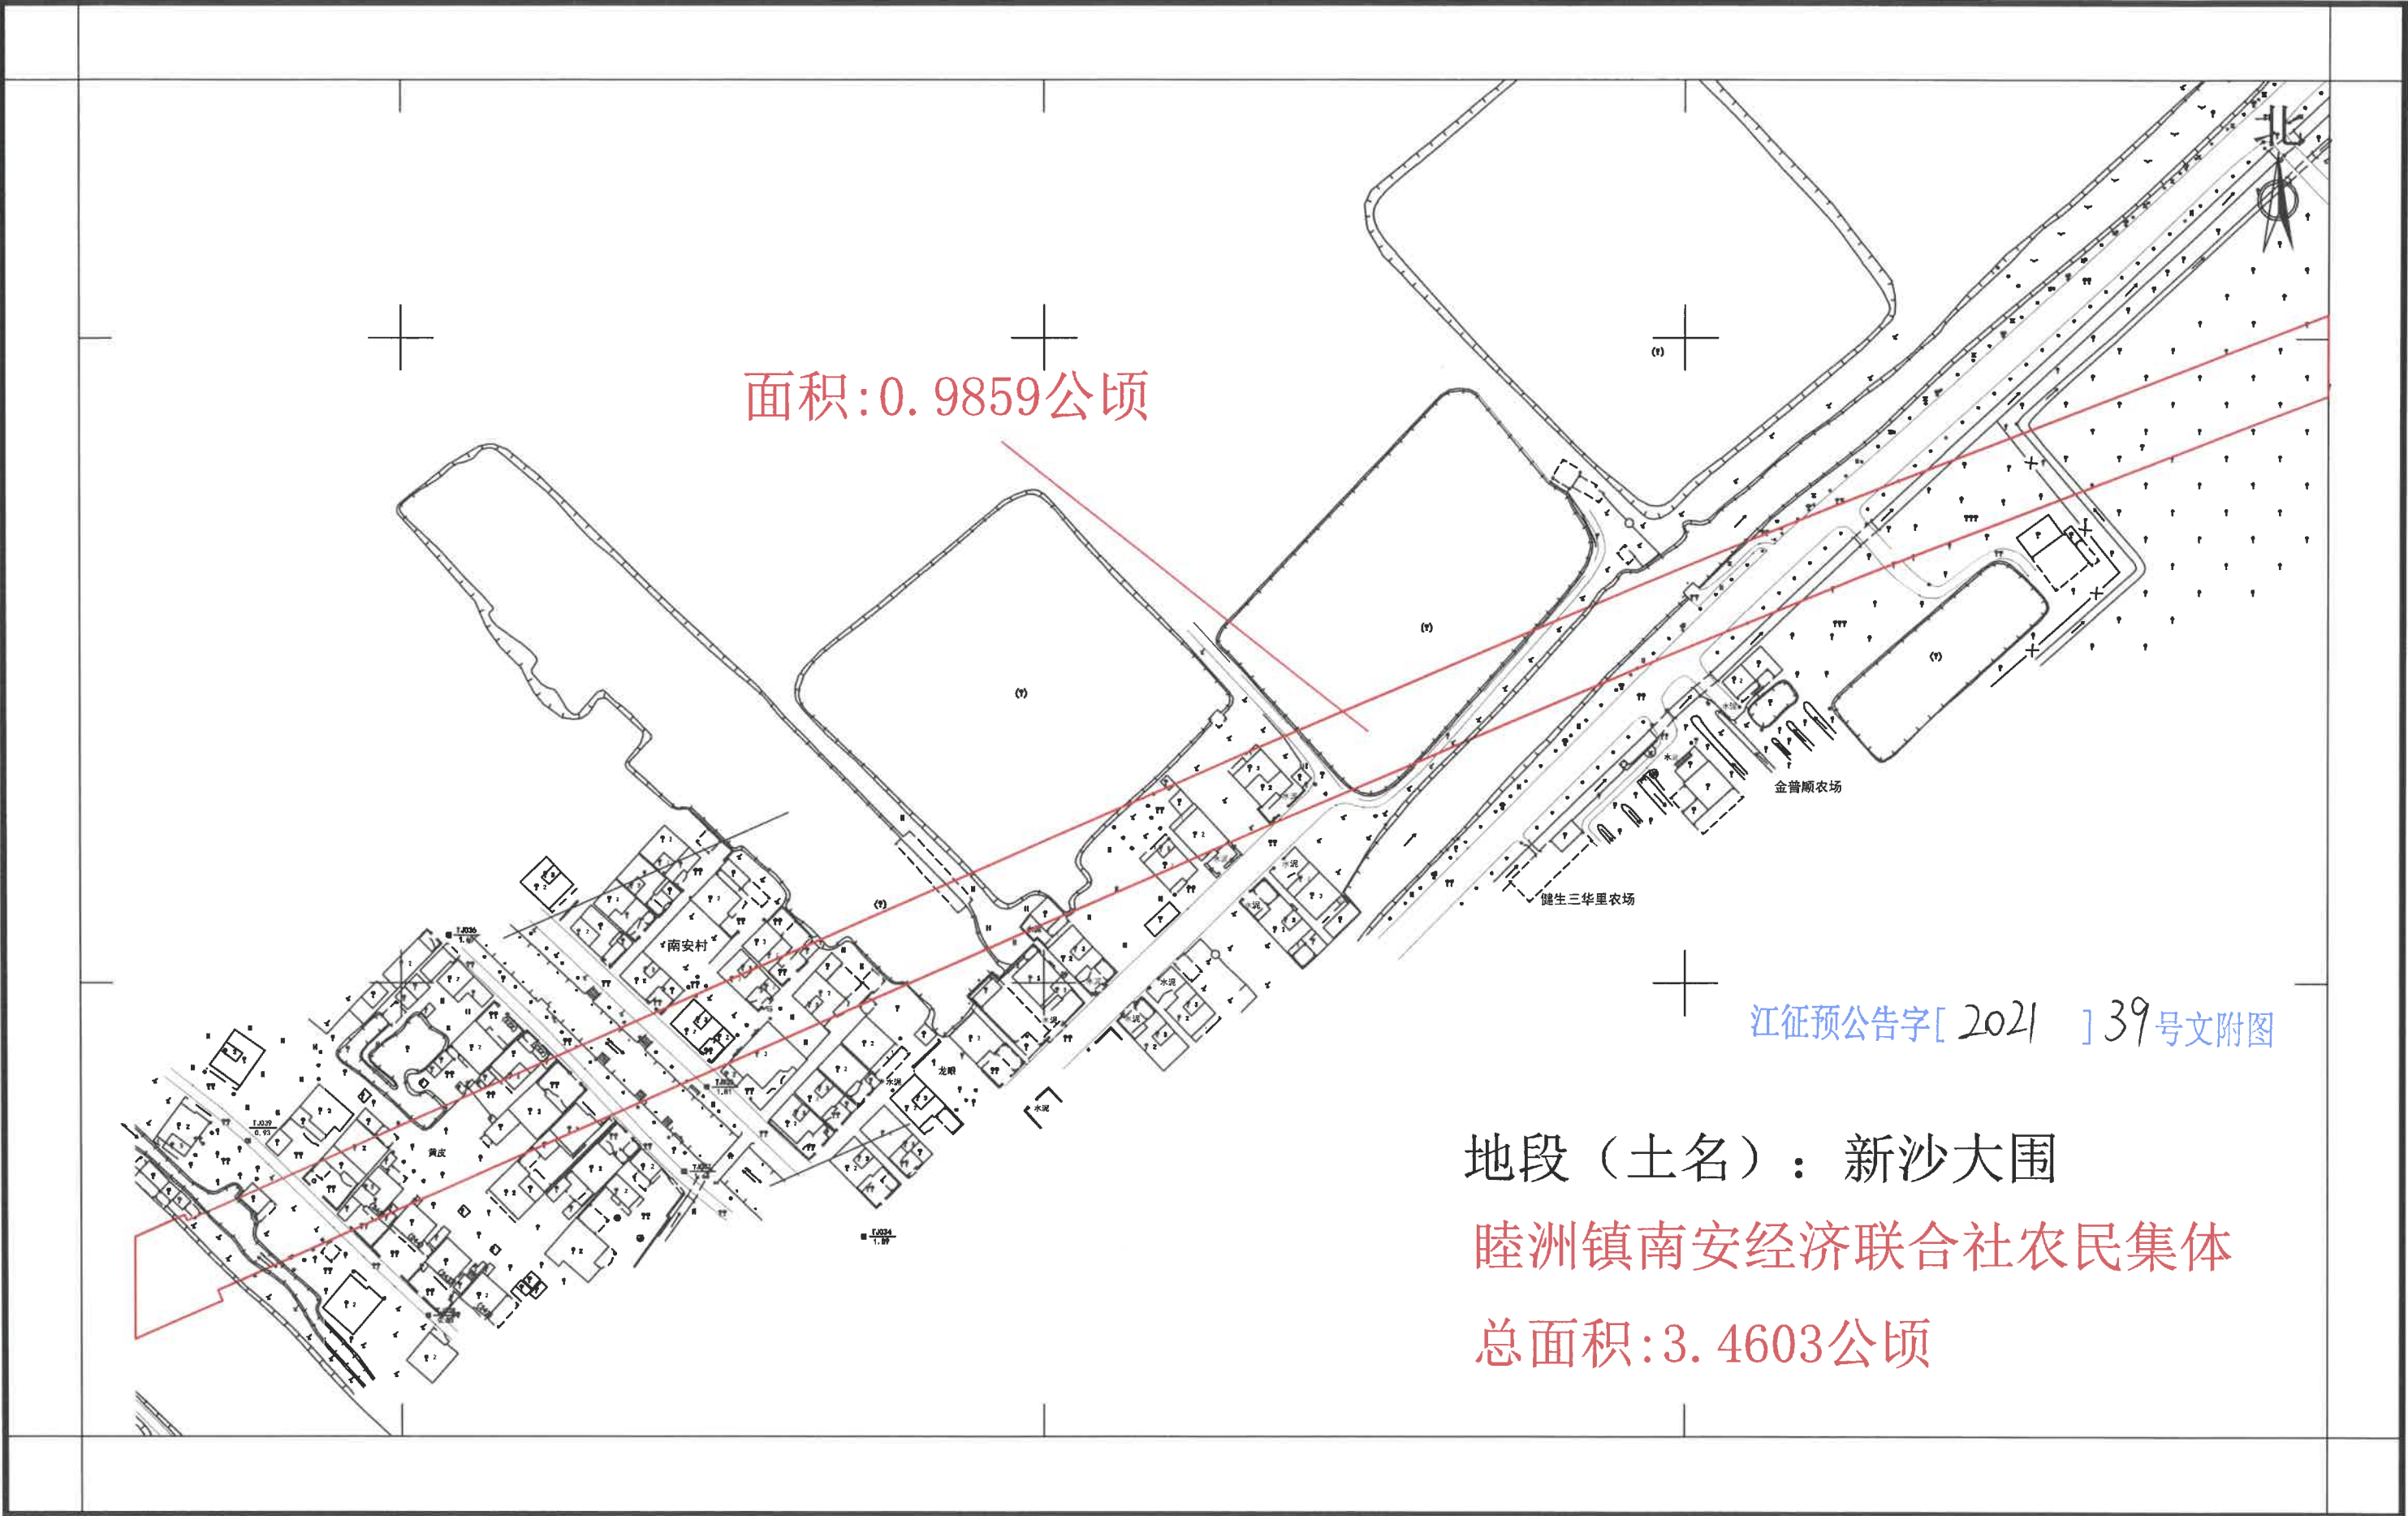


新建深圳至江门铁路（新会段）建设用地项目拟征收公告附图

——睦洲镇南安经济联合社农民集体3-3

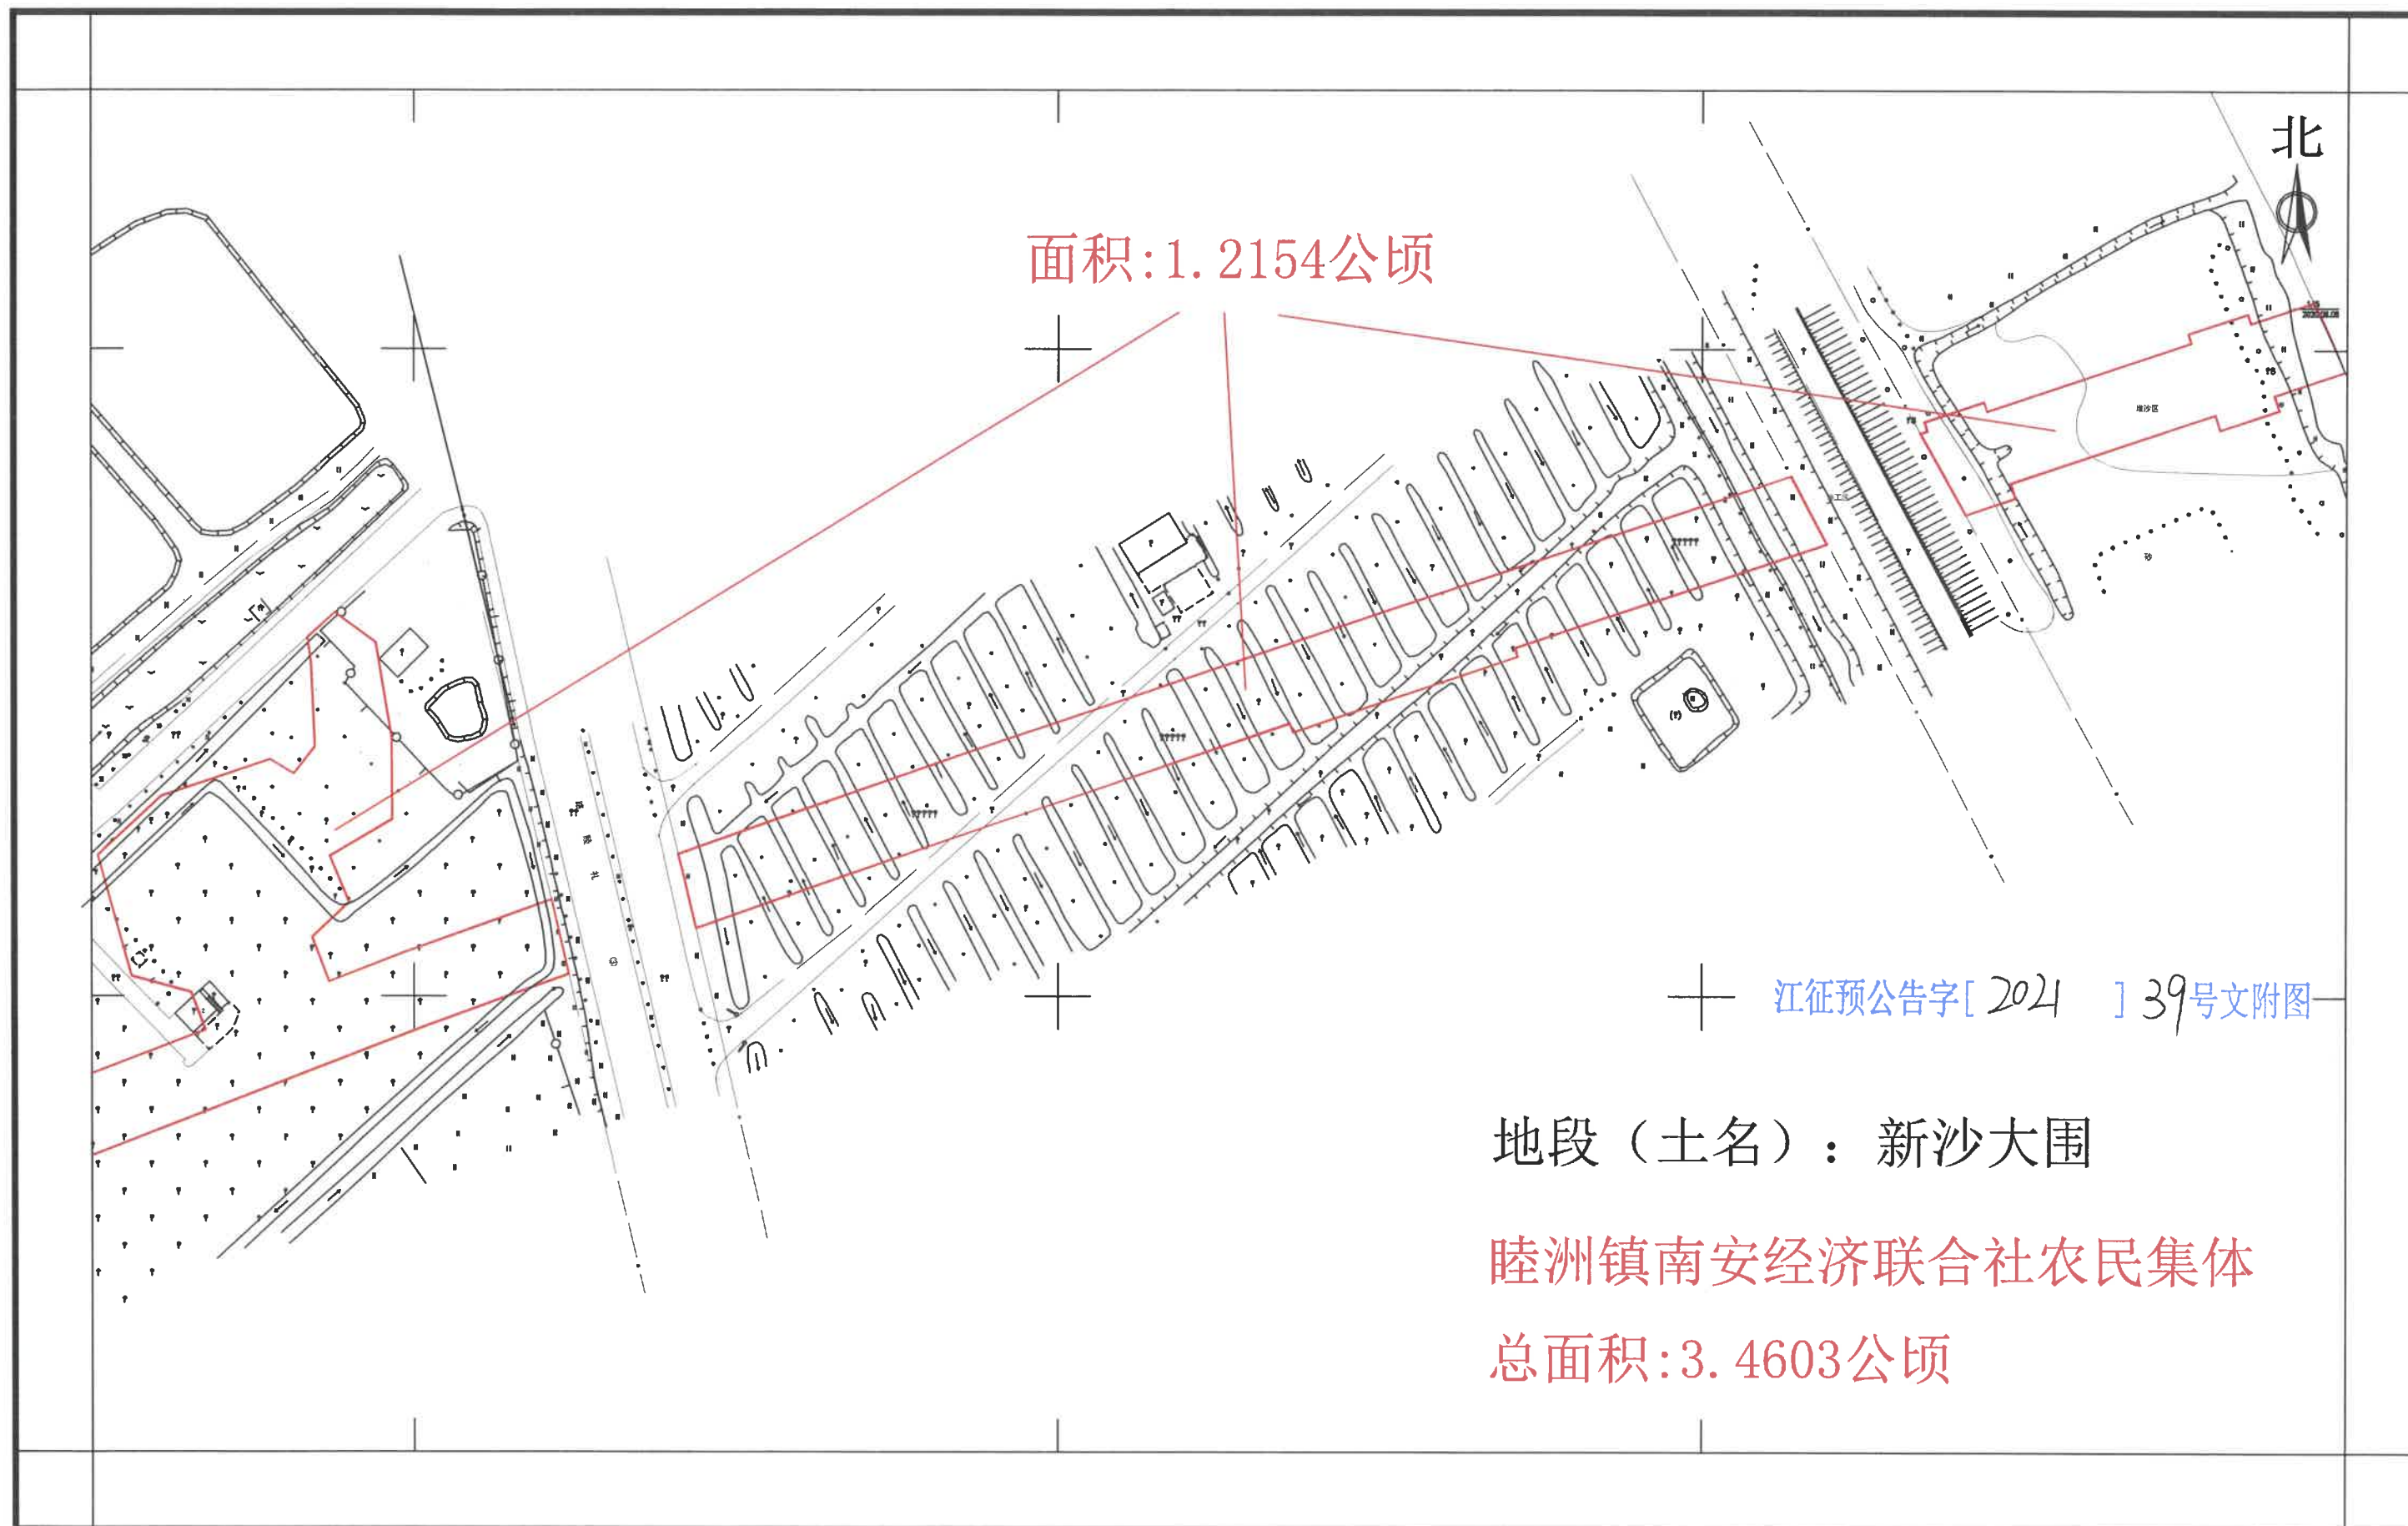

新建深圳至江门铁路(新会段)建设用地项目拟征收公告附图
——睦洲镇新丰经济联合社农民集体4-1

面积:0.3604公顷

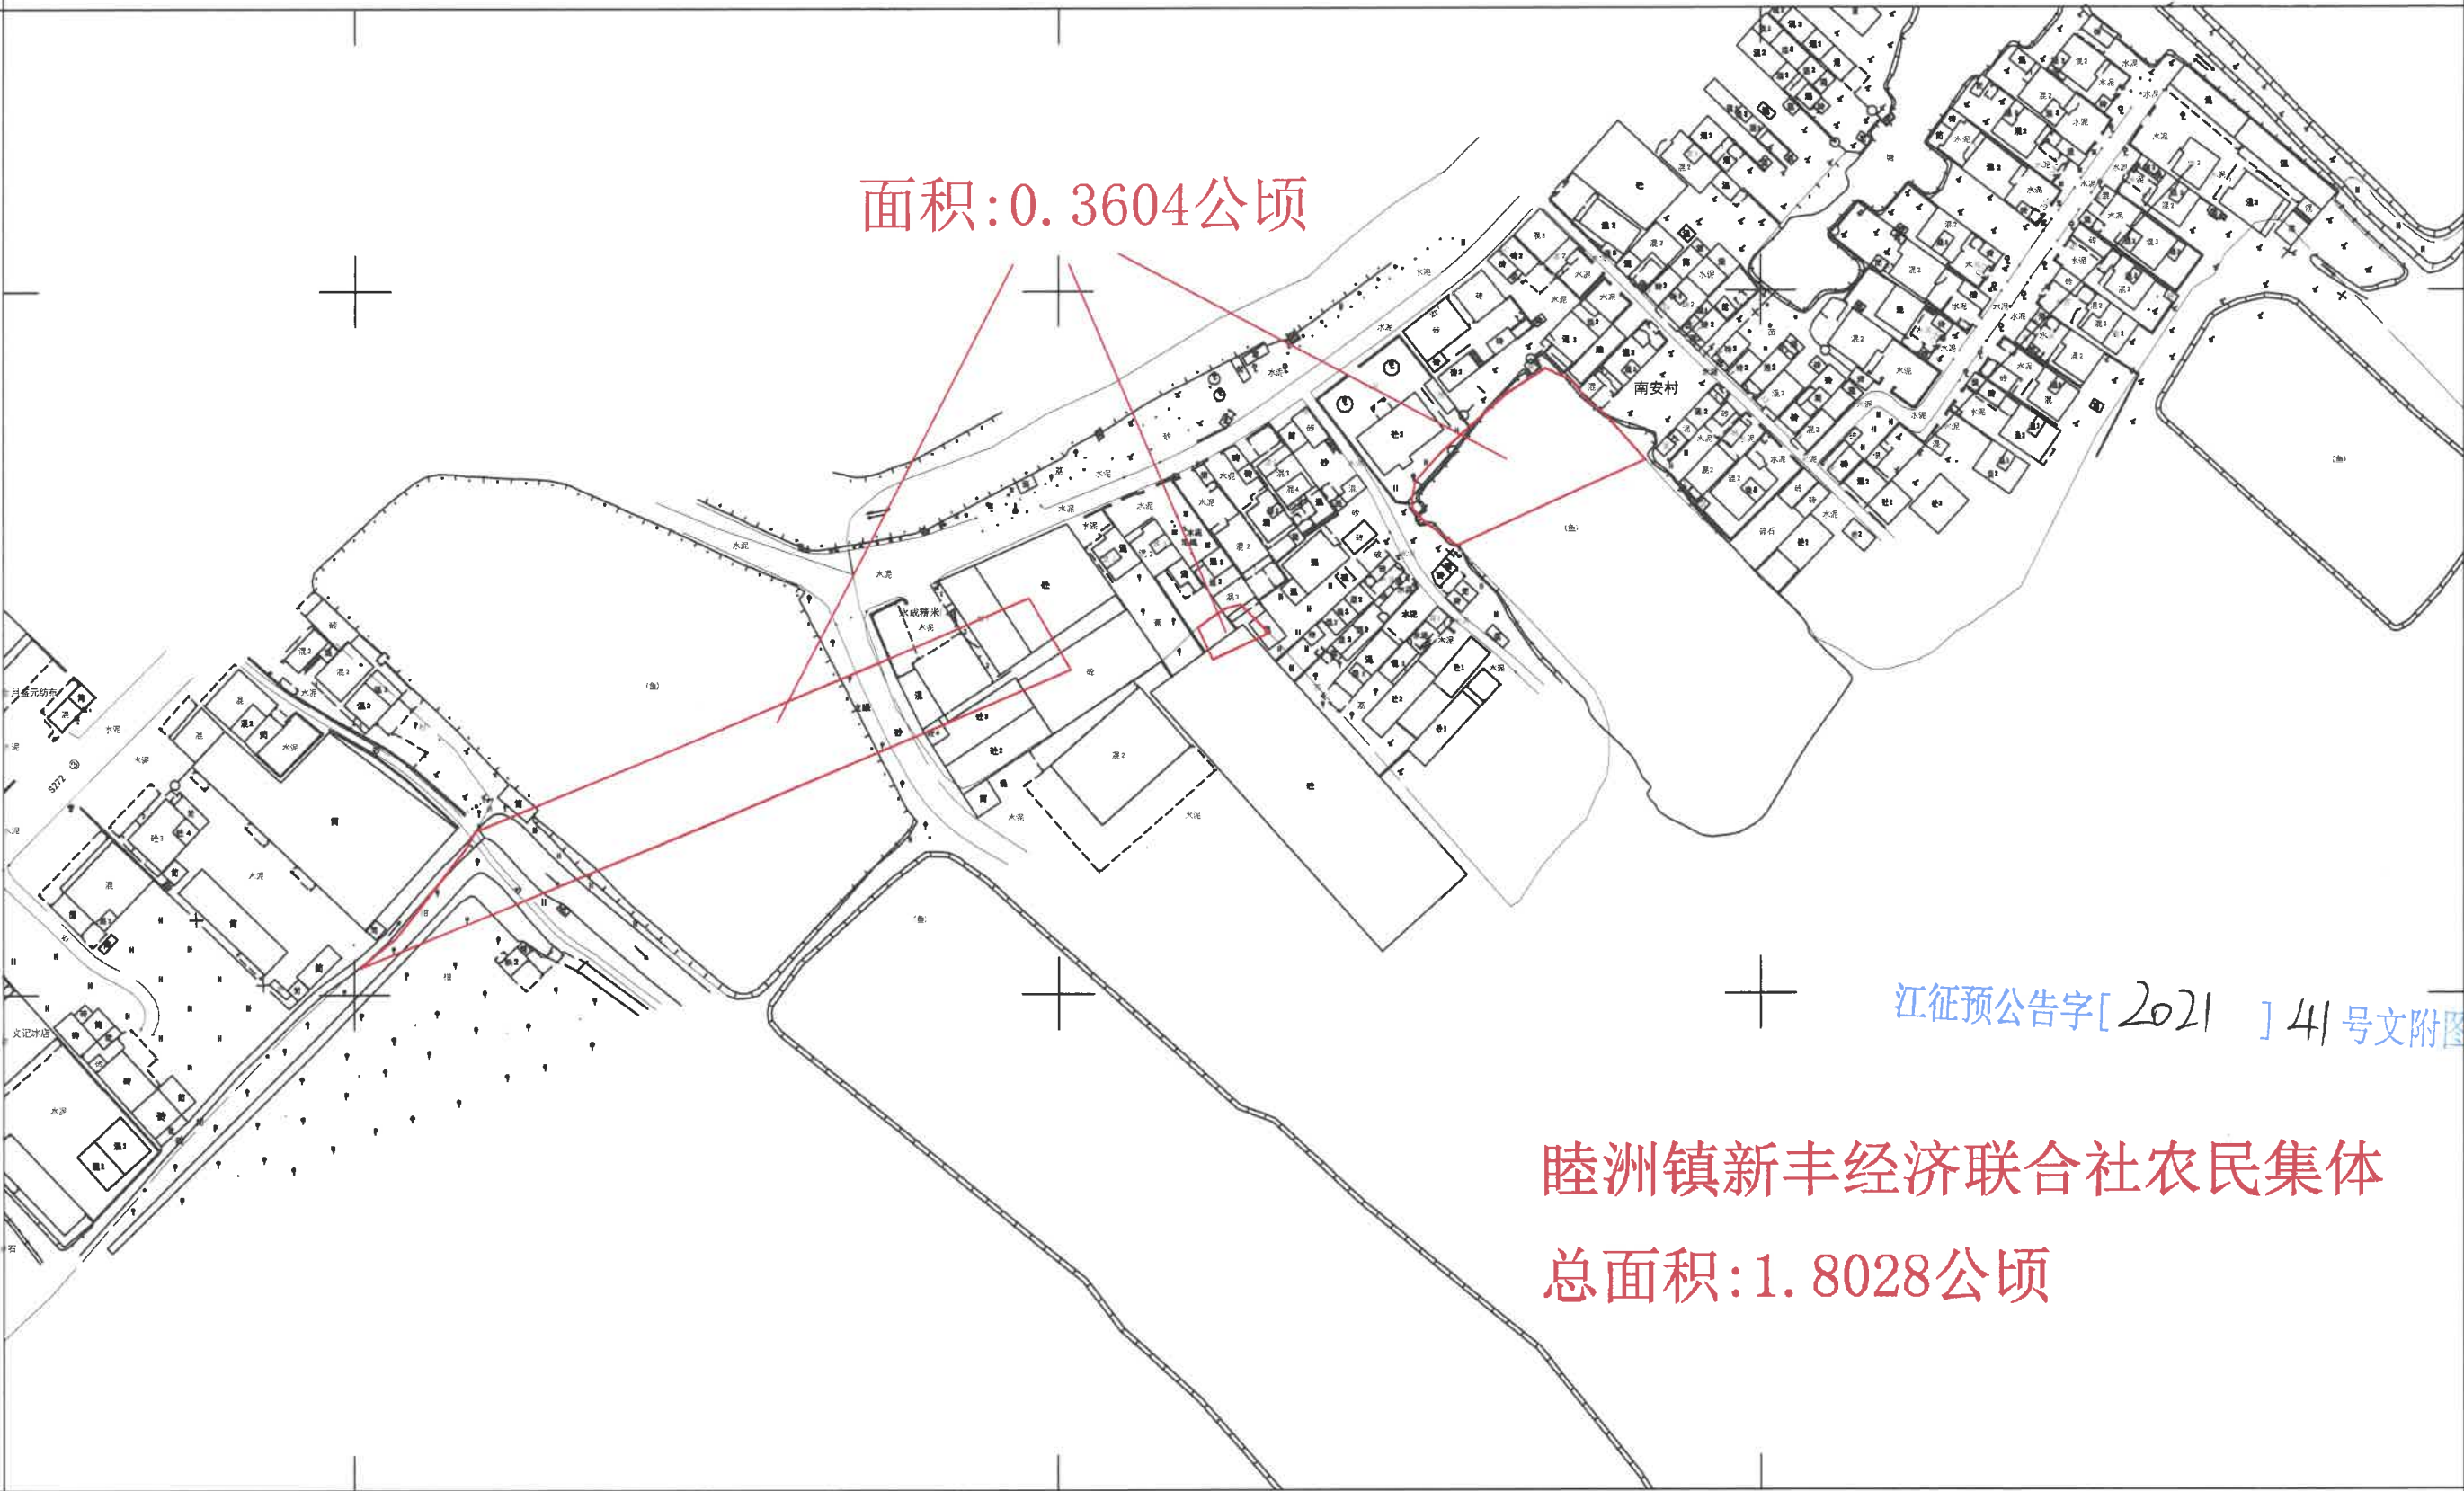


江征预公告字[2021]41号文附图

睦洲镇新丰经济联合社农民集体
总面积:1.8028公顷


新建深圳至江门铁路(新会段)建设用地项目拟征收公告附图

——睦洲镇新丰经济联合社农民集体4-2

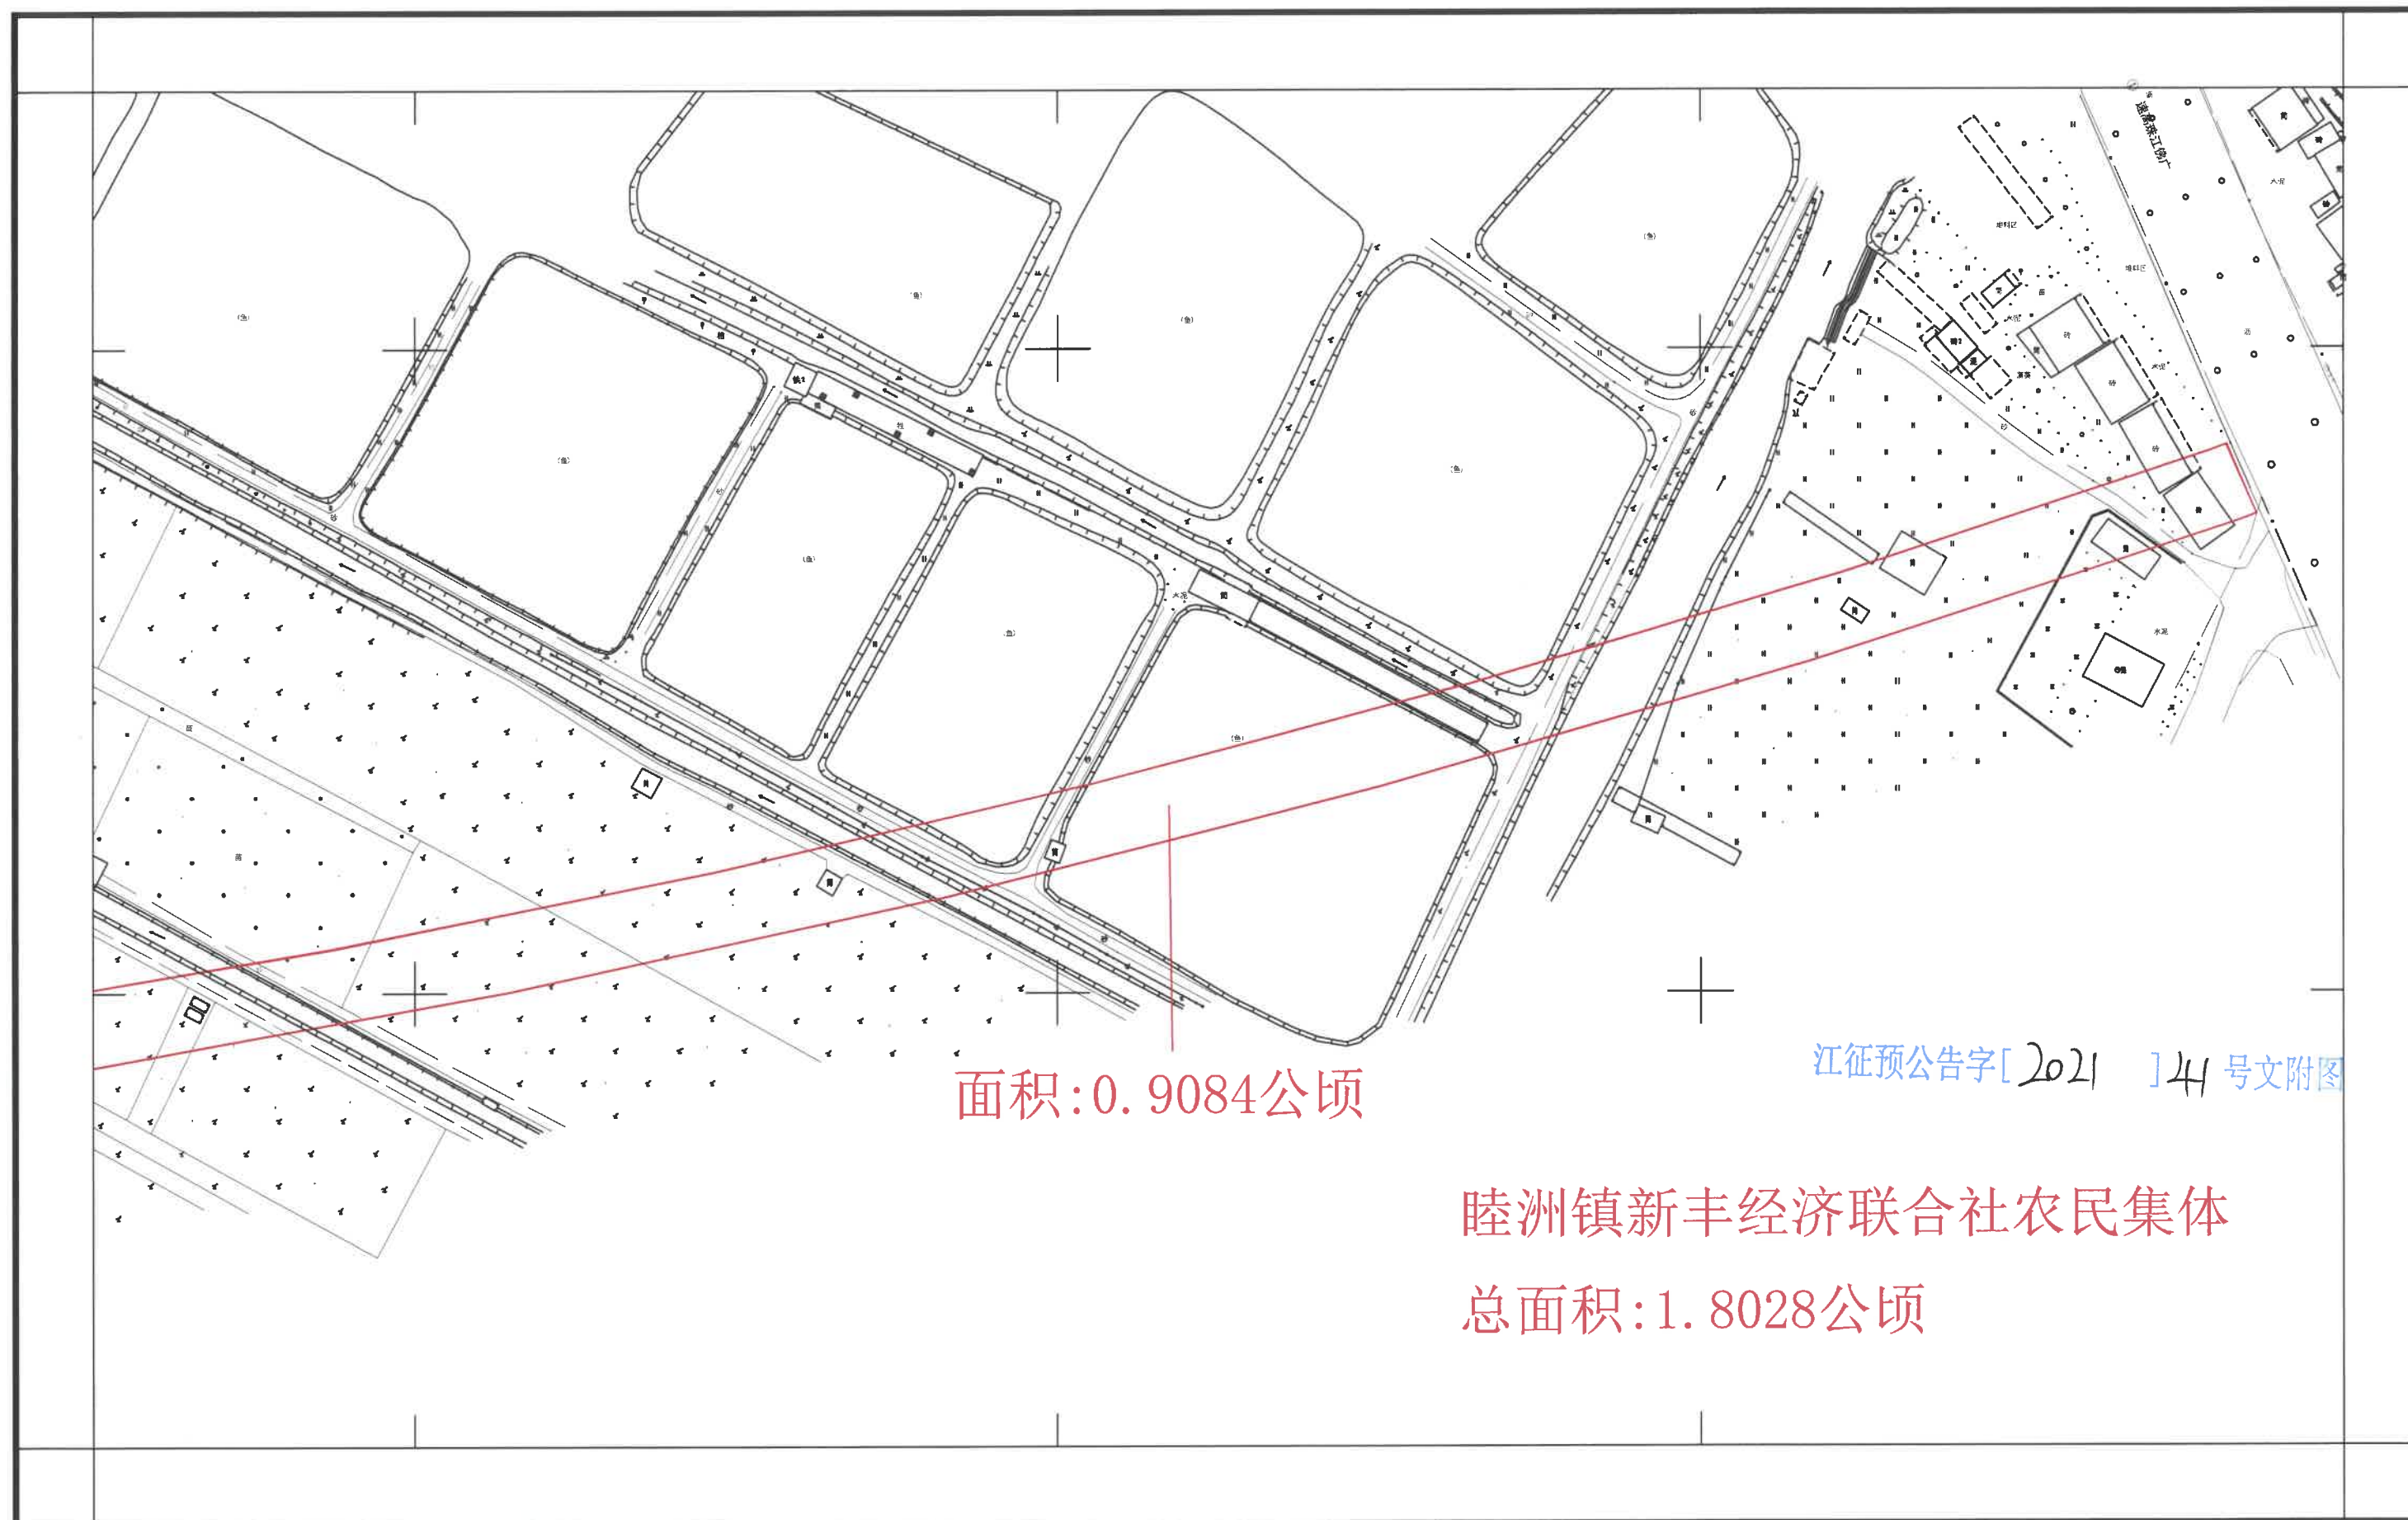


新建深圳至江门铁路(新会段)建设用地项目拟征收公告附图

——睦洲镇新丰经济联合社农民集体4-3

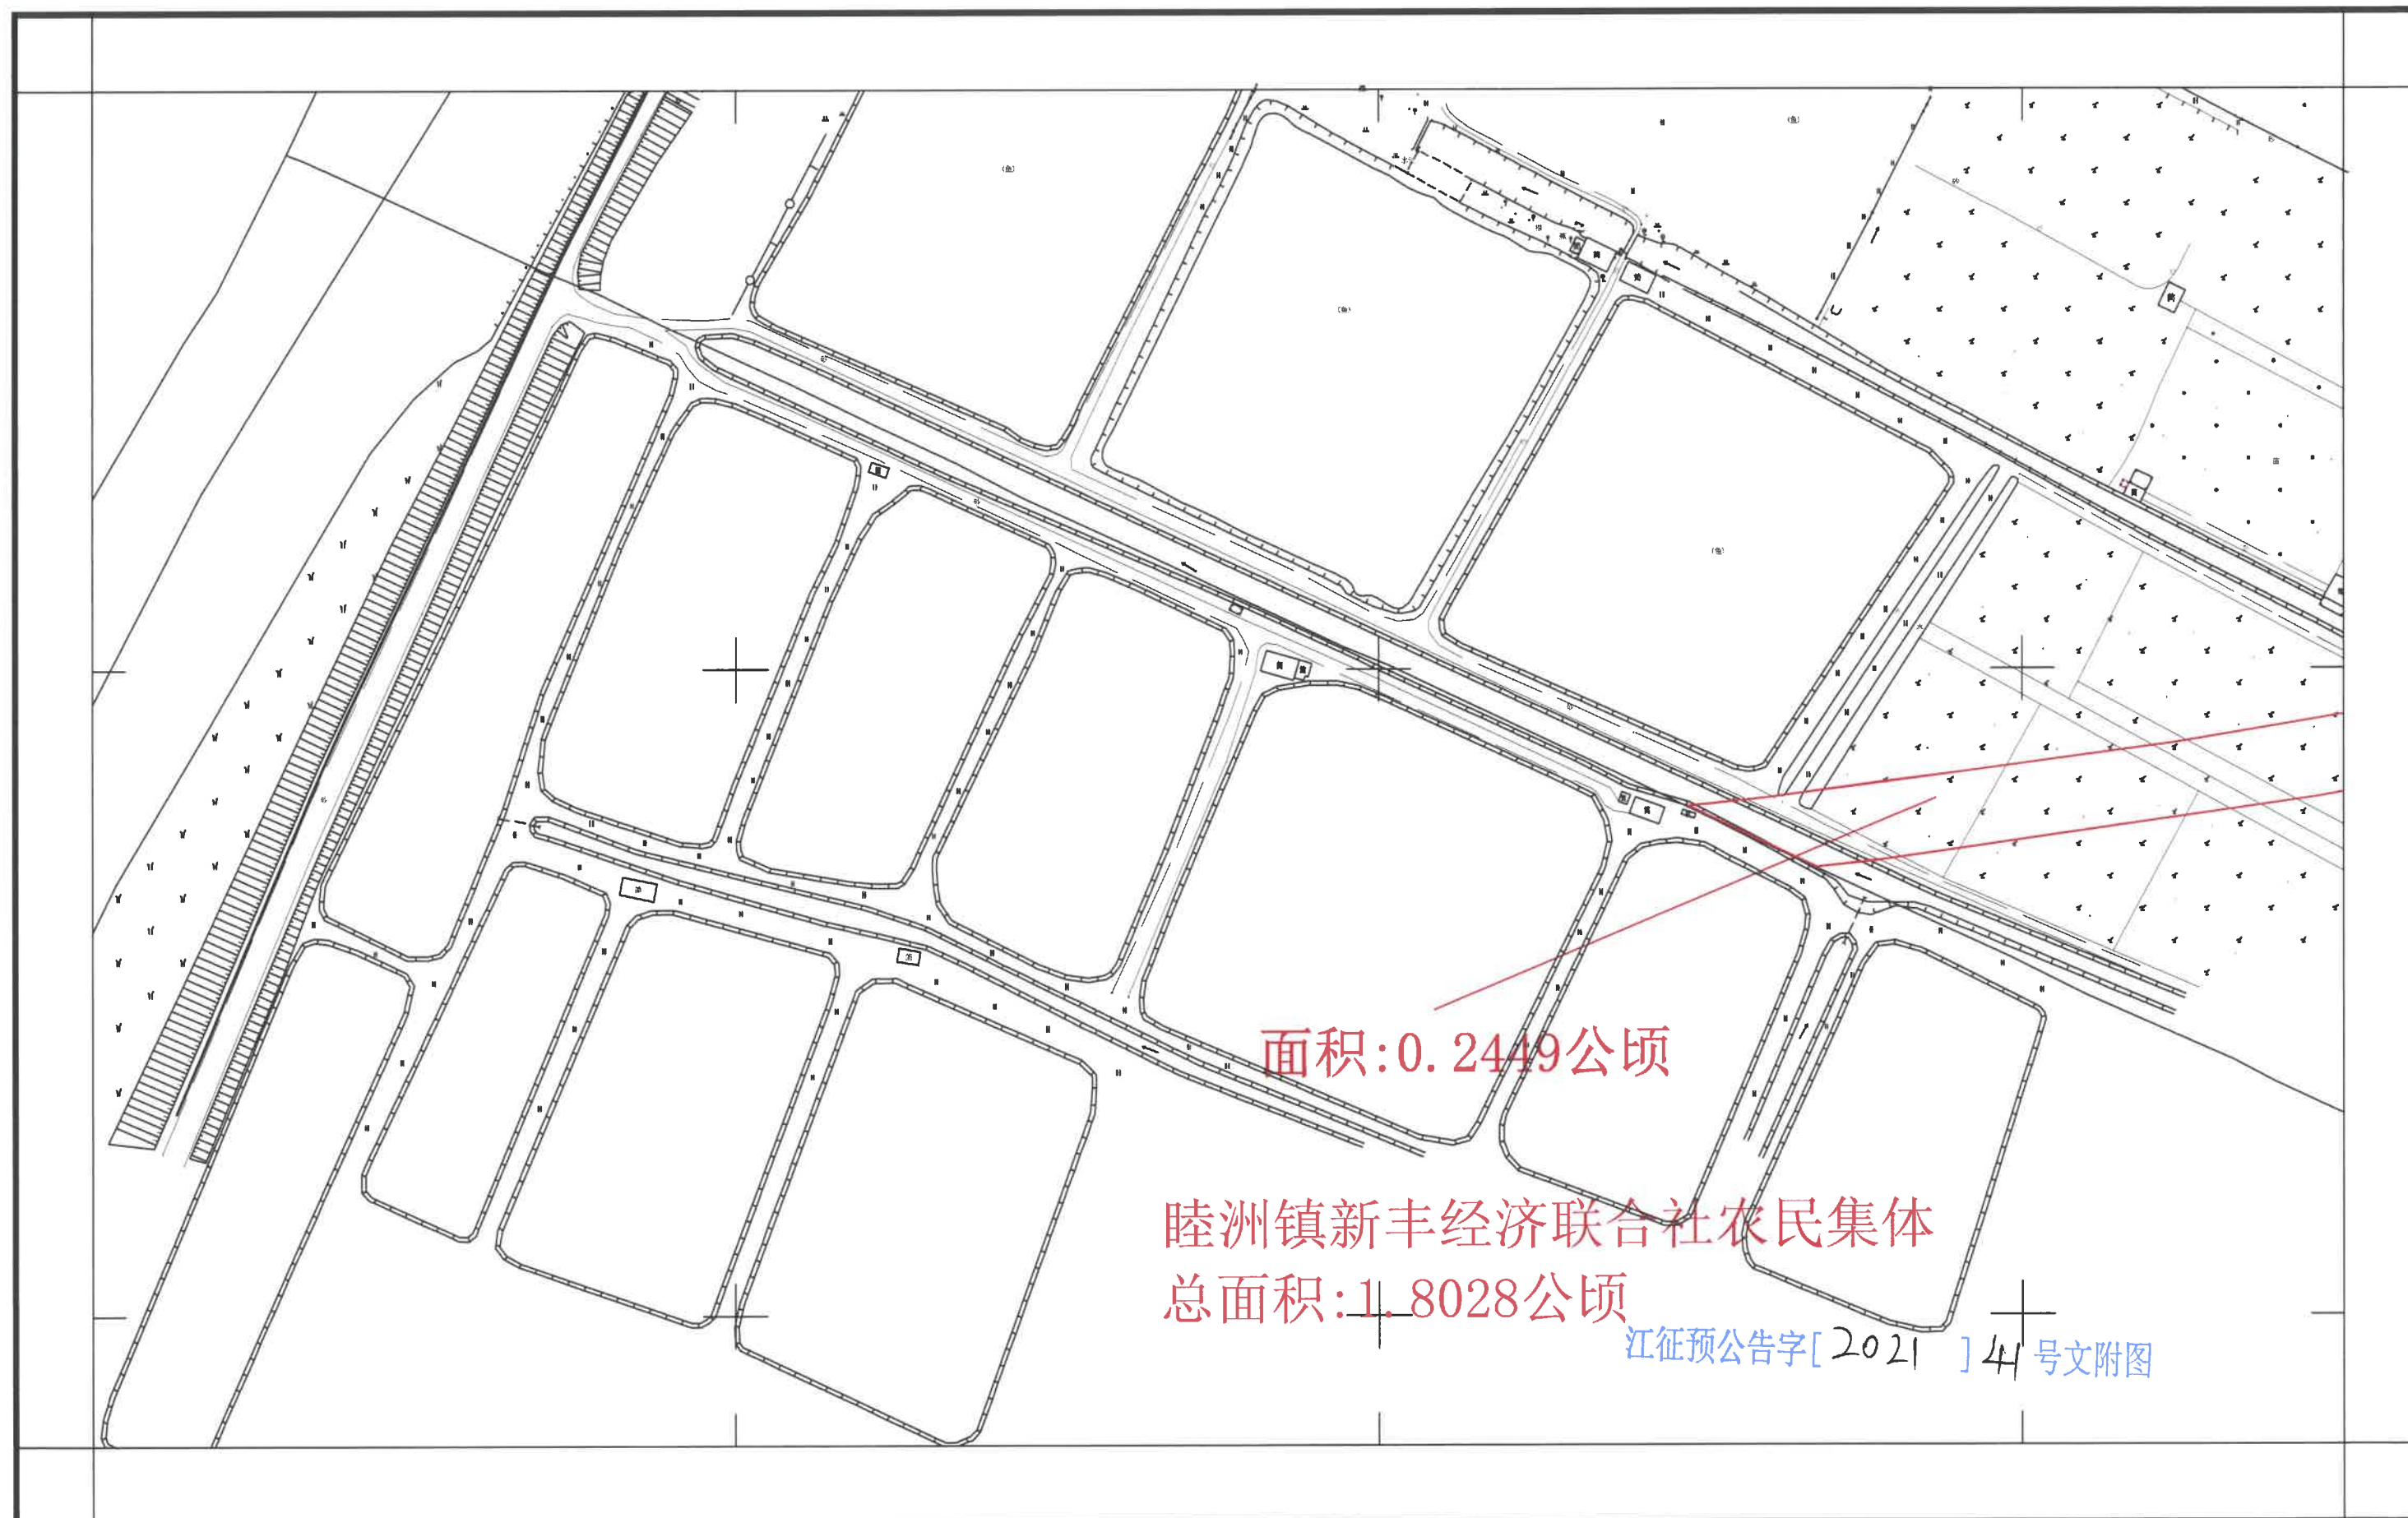


新建深圳至江门铁路（新会段）建设用地项目拟征收公告附图

——睦洲镇新丰经济联合社农民集体4-4

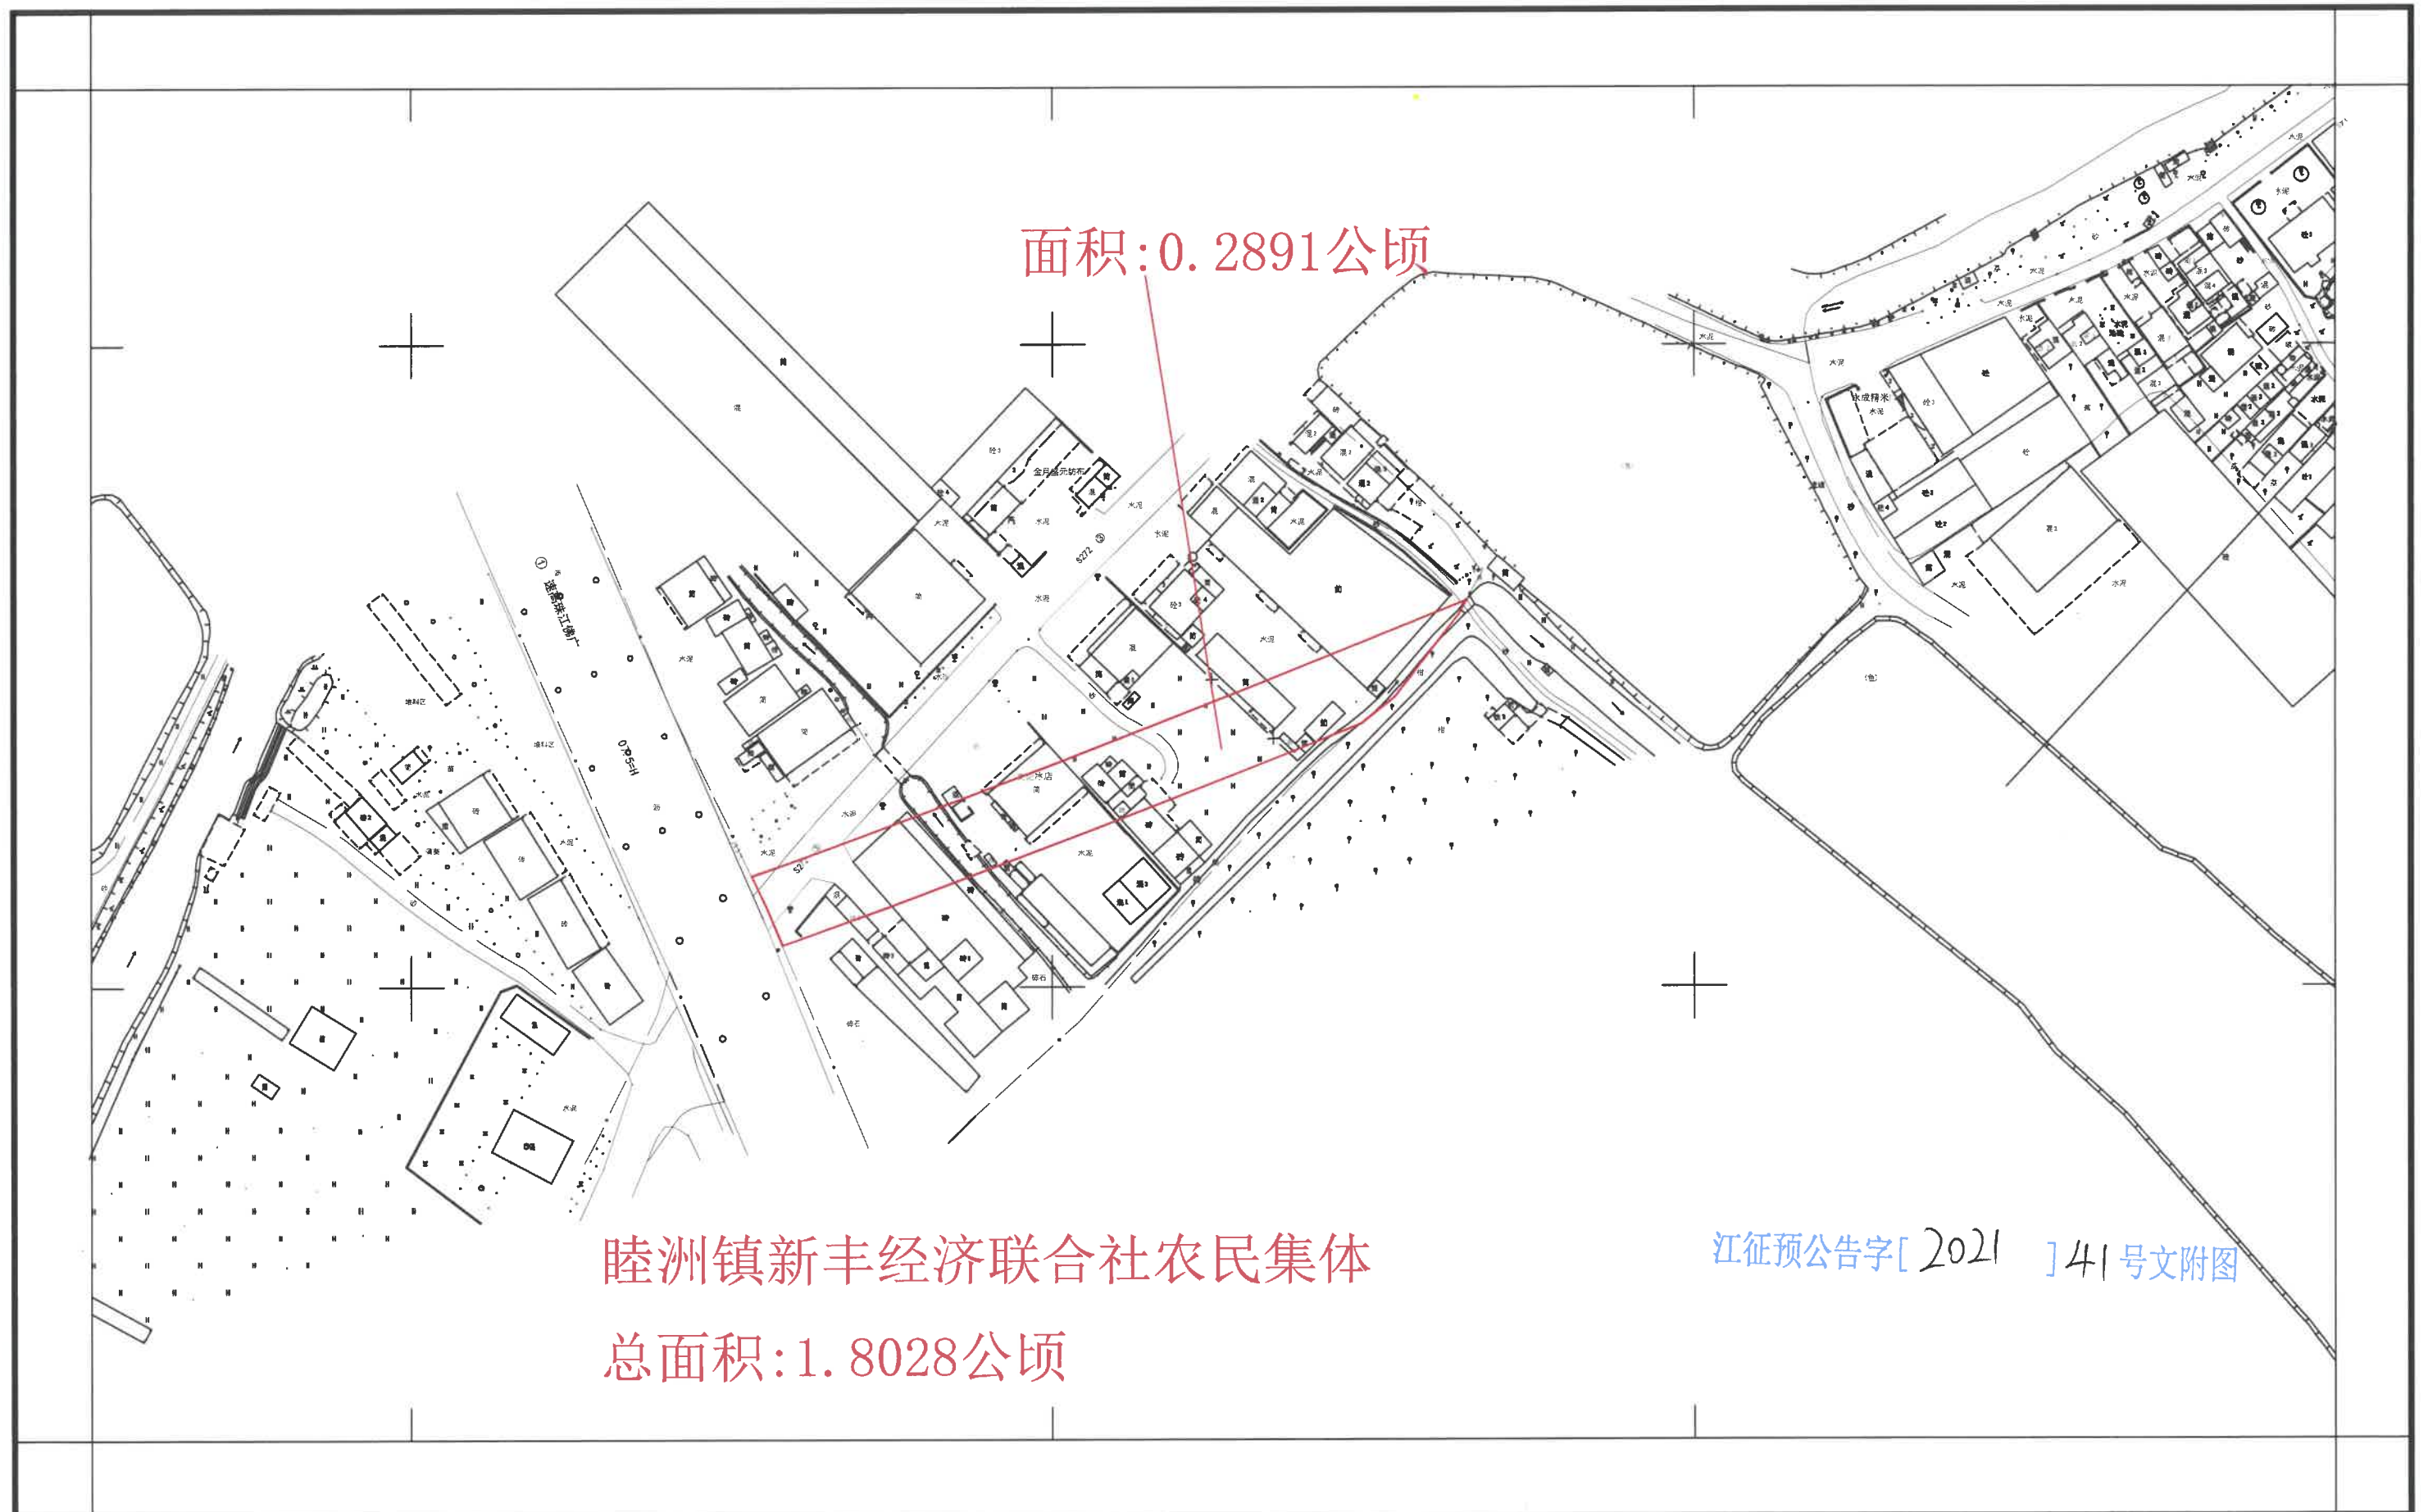

新建深圳至江门铁路（新会段）建设用地项目拟征收公告附图

——三江镇九子沙村第二经济合作社农民集体

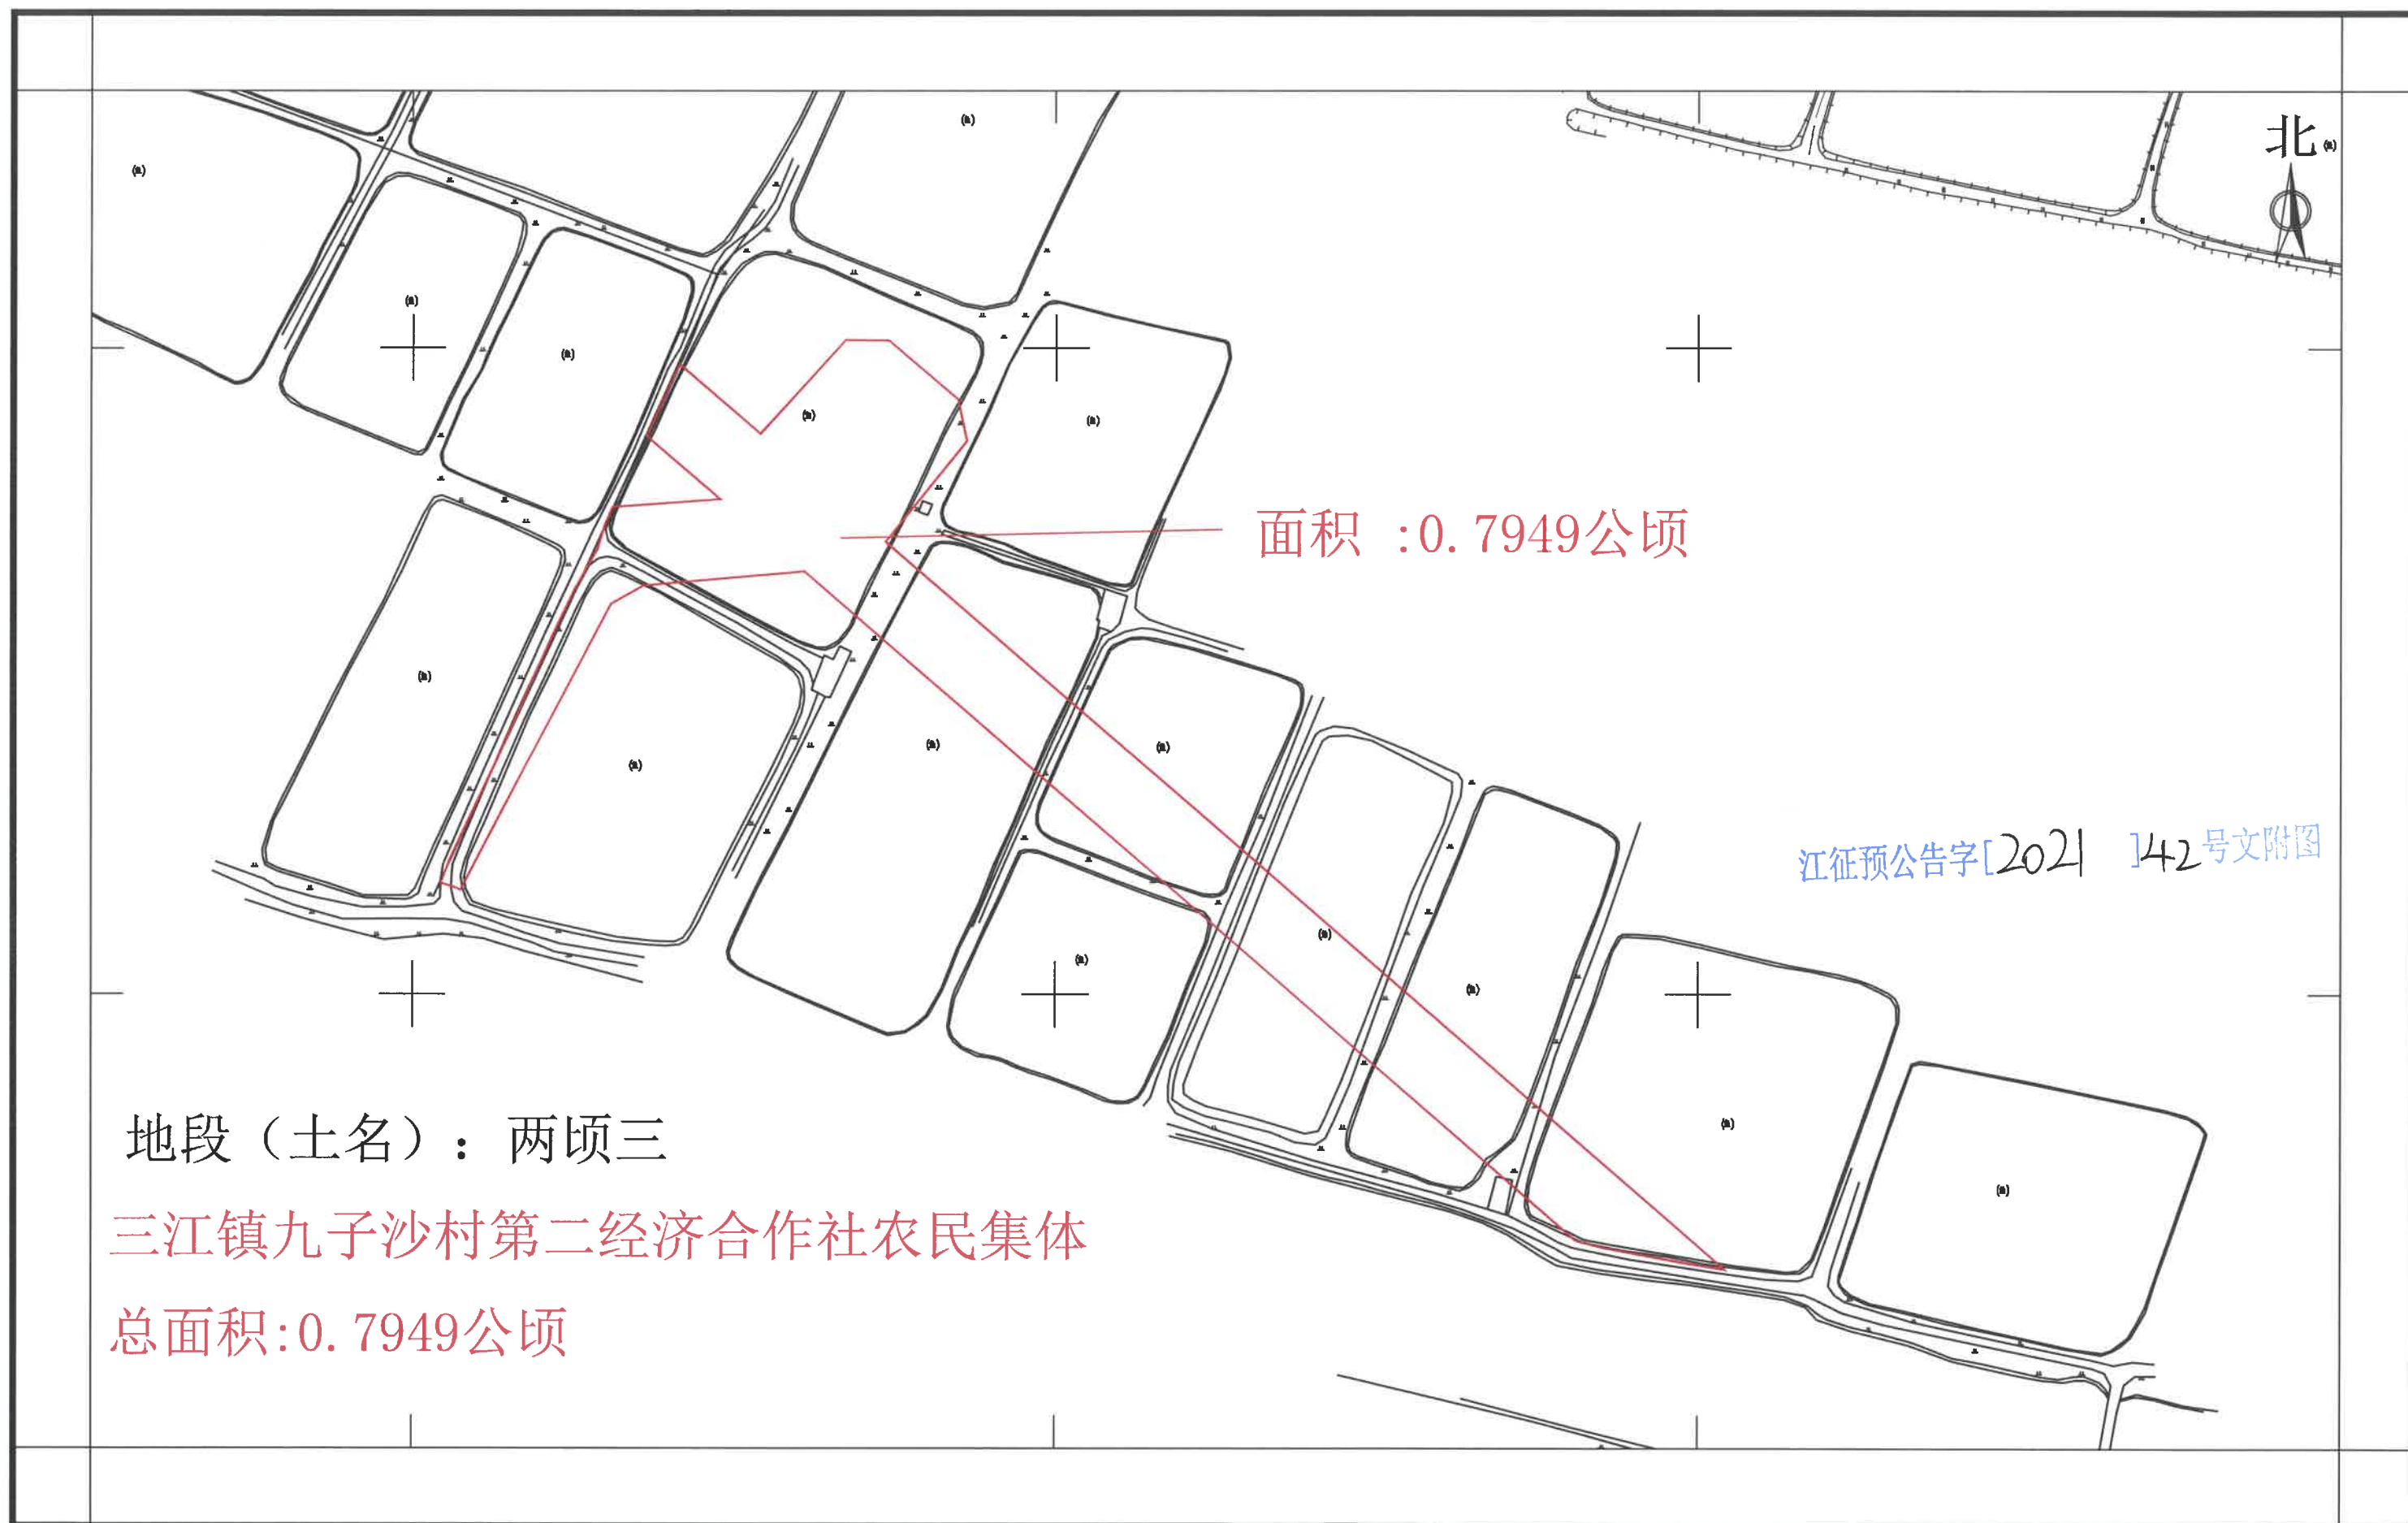

地段（土名）：两顷三


三江镇九子沙村第二经济合作社农民集体

总面积: 0.7949公顷

江征预公告字[2021] 142号文附图

新建深圳至江门铁路（新会段）建设用地项目拟征收公告附图

——三江镇九子沙村第六经济合作社农民集体2-1

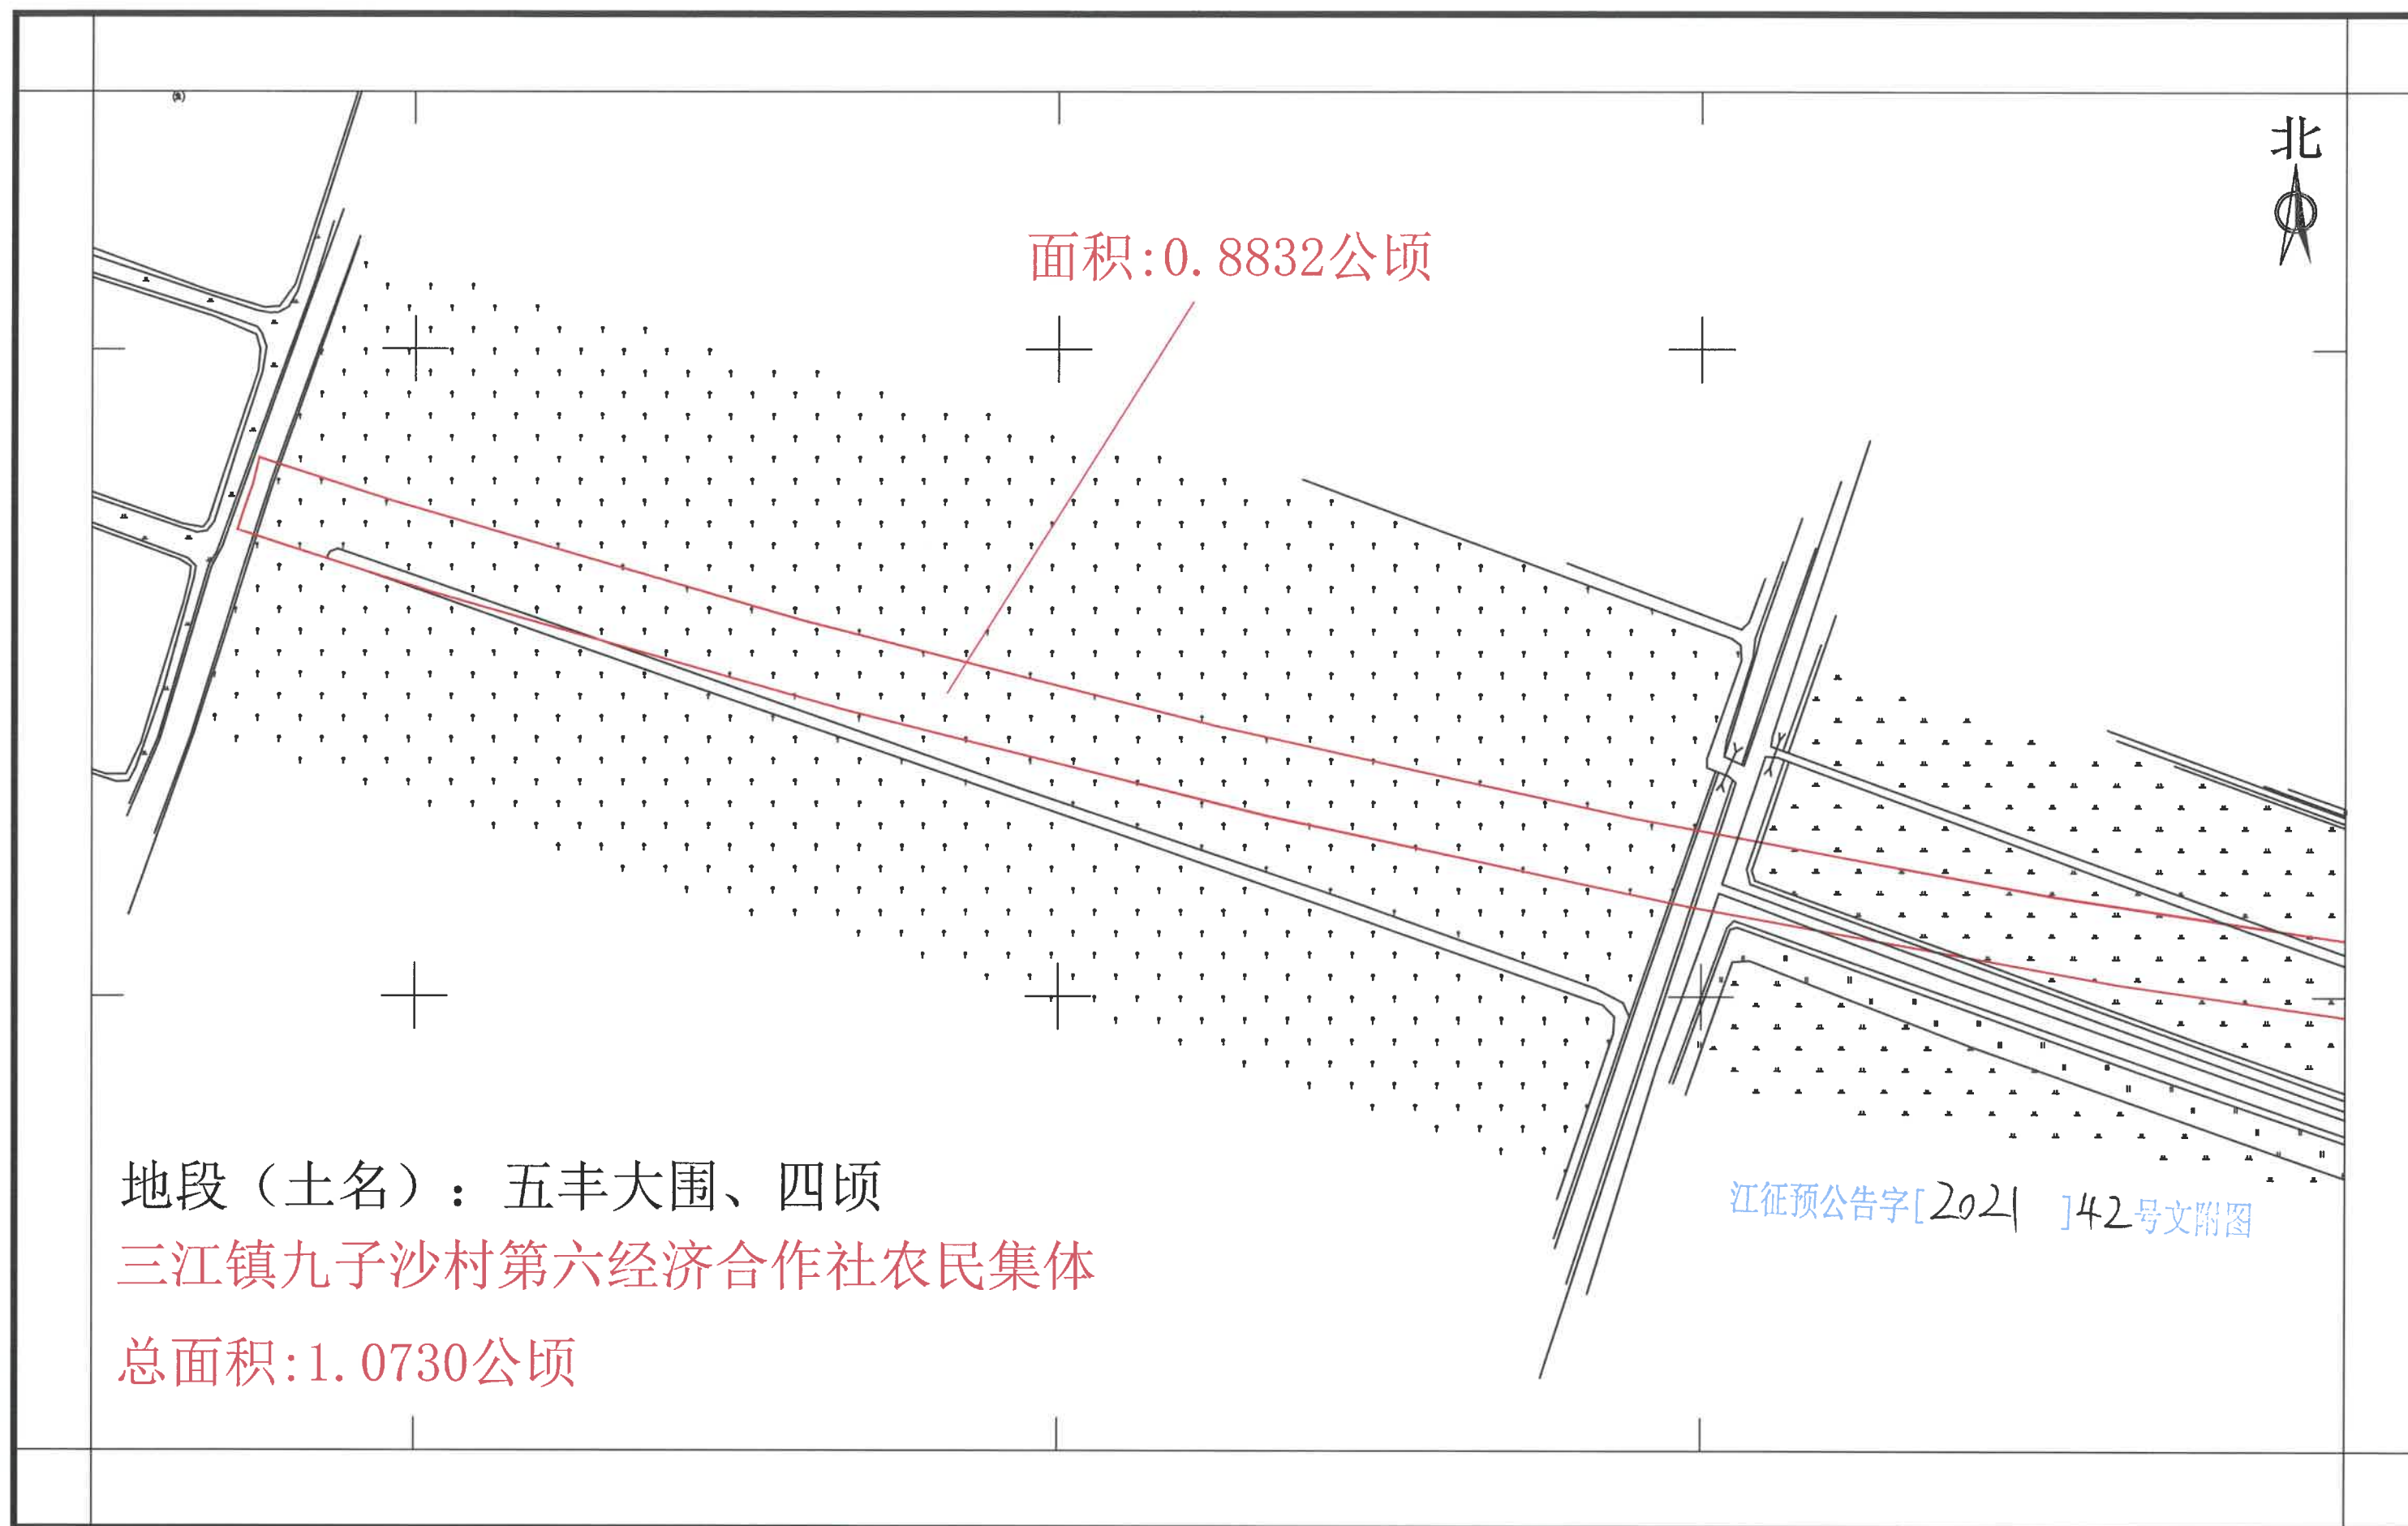

新建深圳至江门铁路（新会段）建设用地项目拟征收公告附图

——三江镇九子沙村第六经济合作社农民集体2-2

三江镇九子沙村第六经济合作社农民集体

总面积:1.0730公顷


地段（土名）：五丰大围、四顷



面积:0.1898公顷


江征预公告字[2021]42号文附图

(鱼)

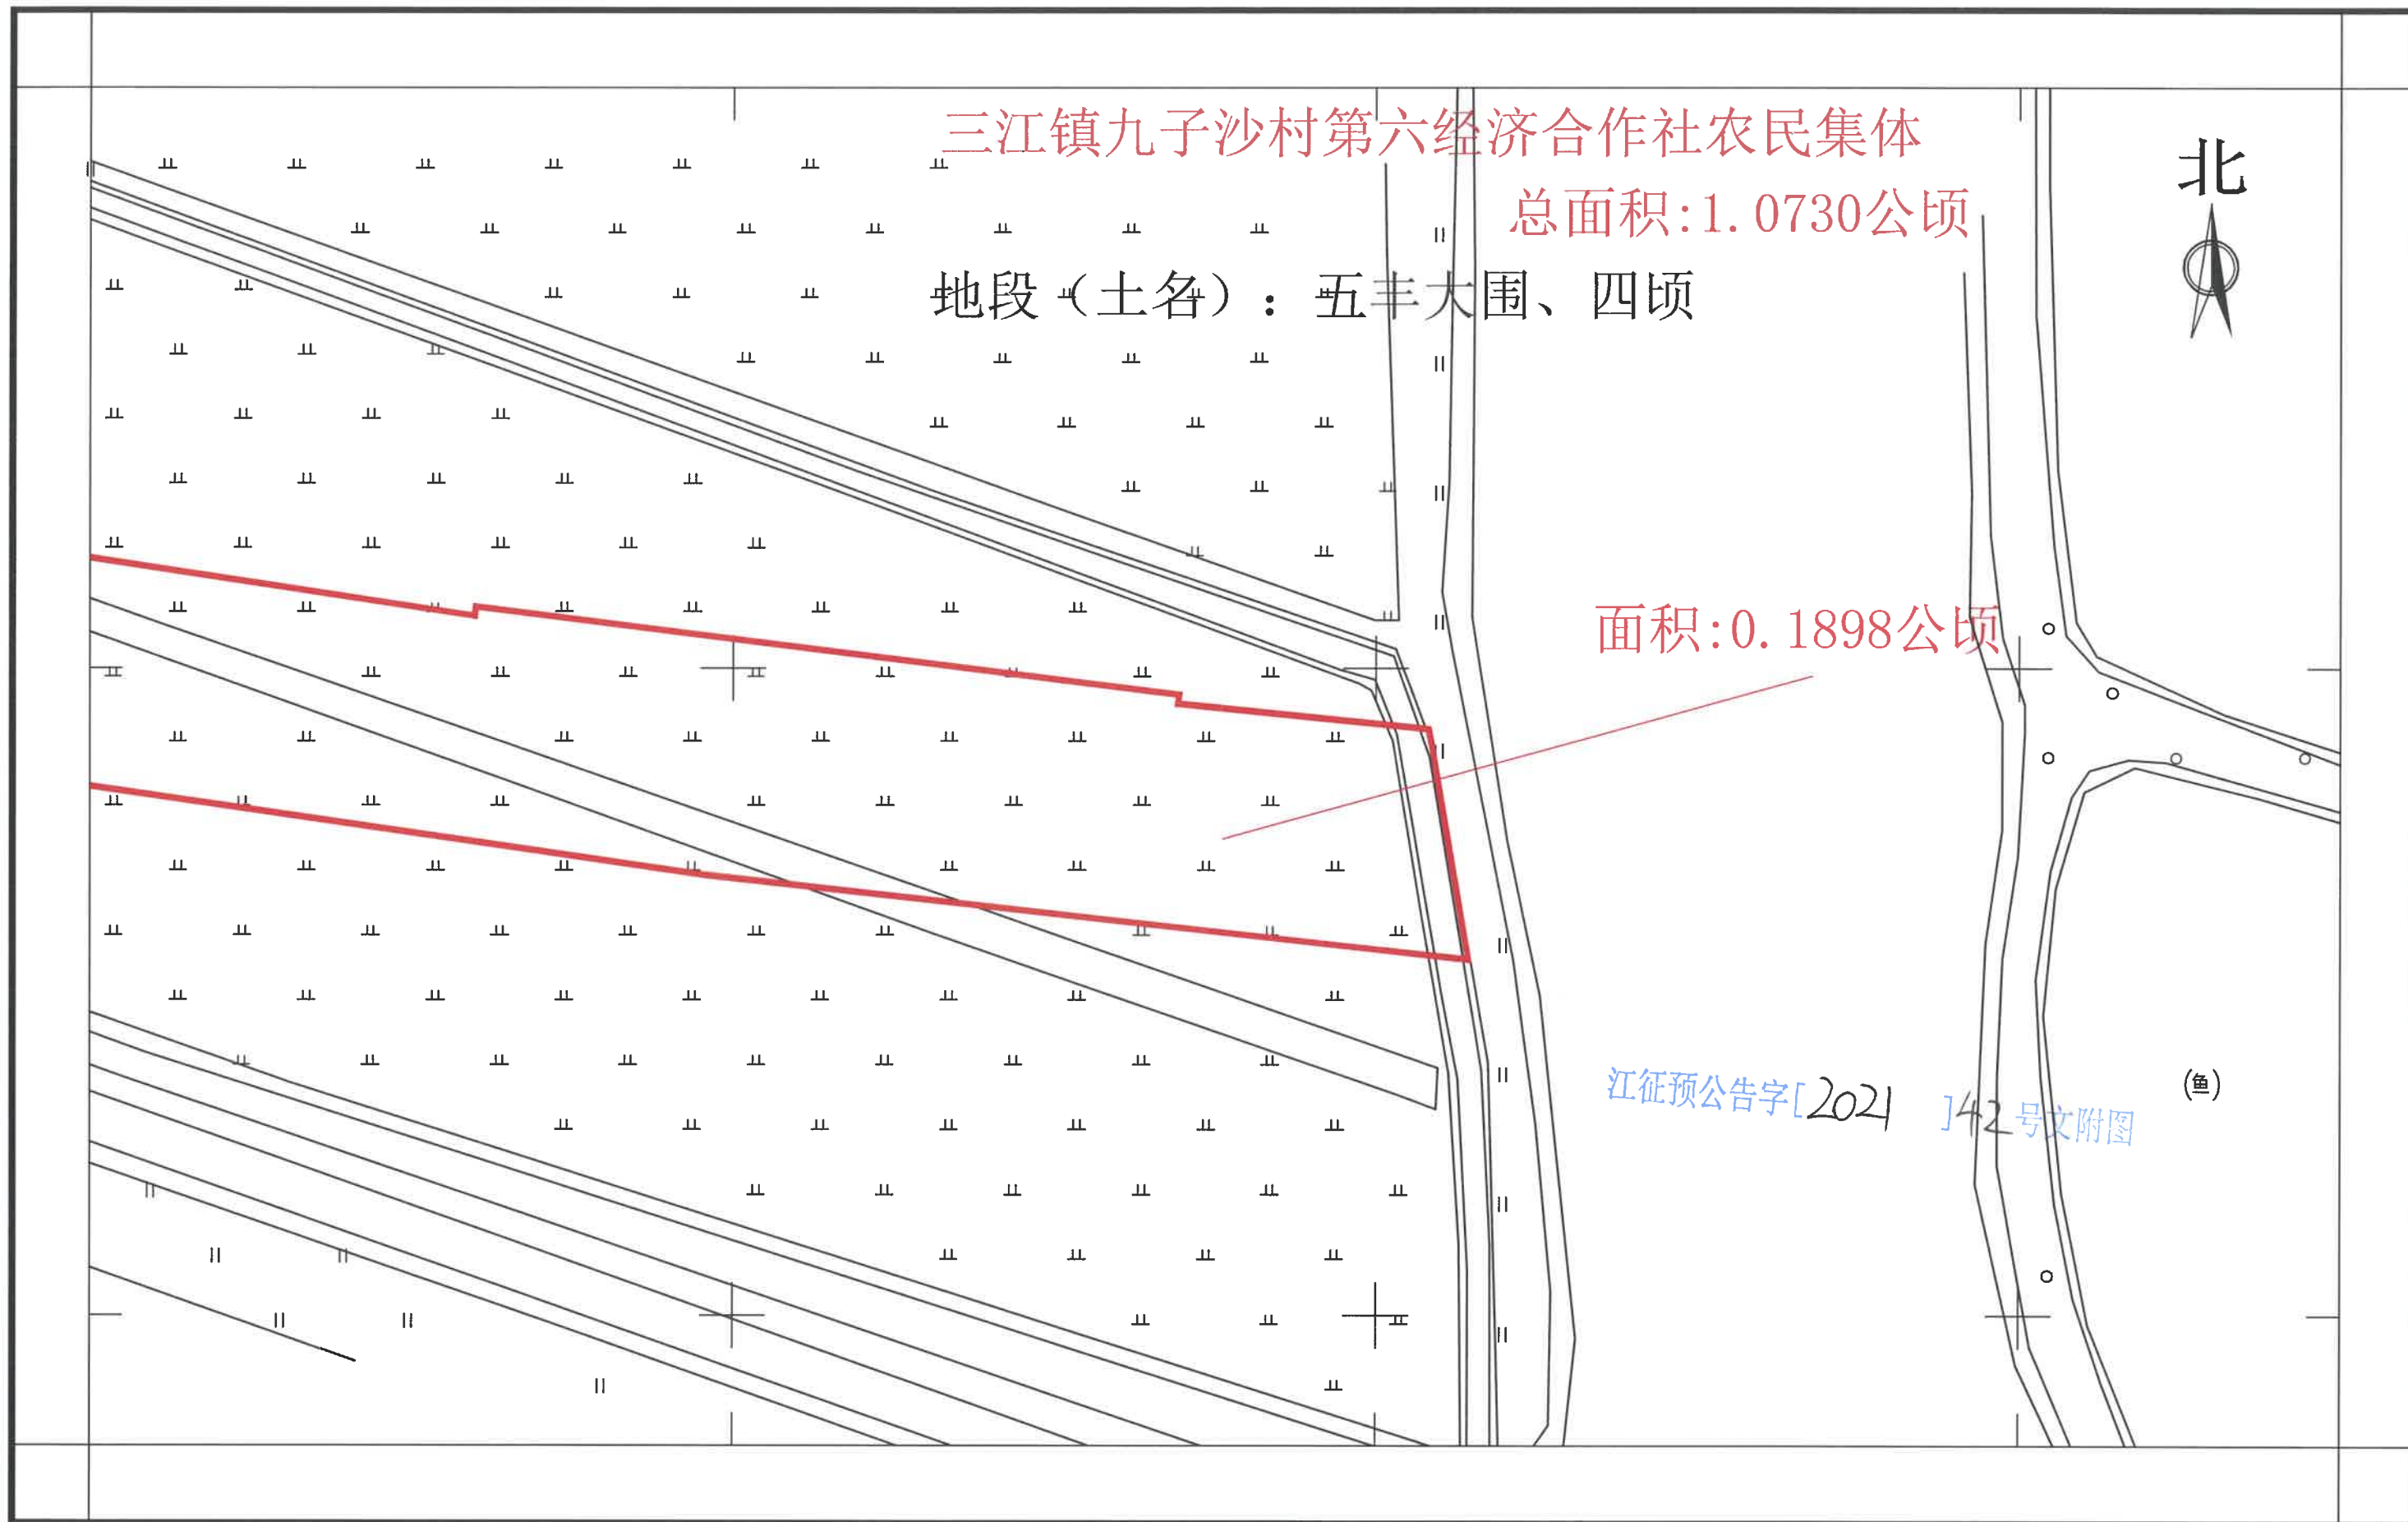


新建深圳至江门铁路（新会段）建设用地项目拟征收公告附图

——三江镇九子沙村第四经济合作社农民集体2-1

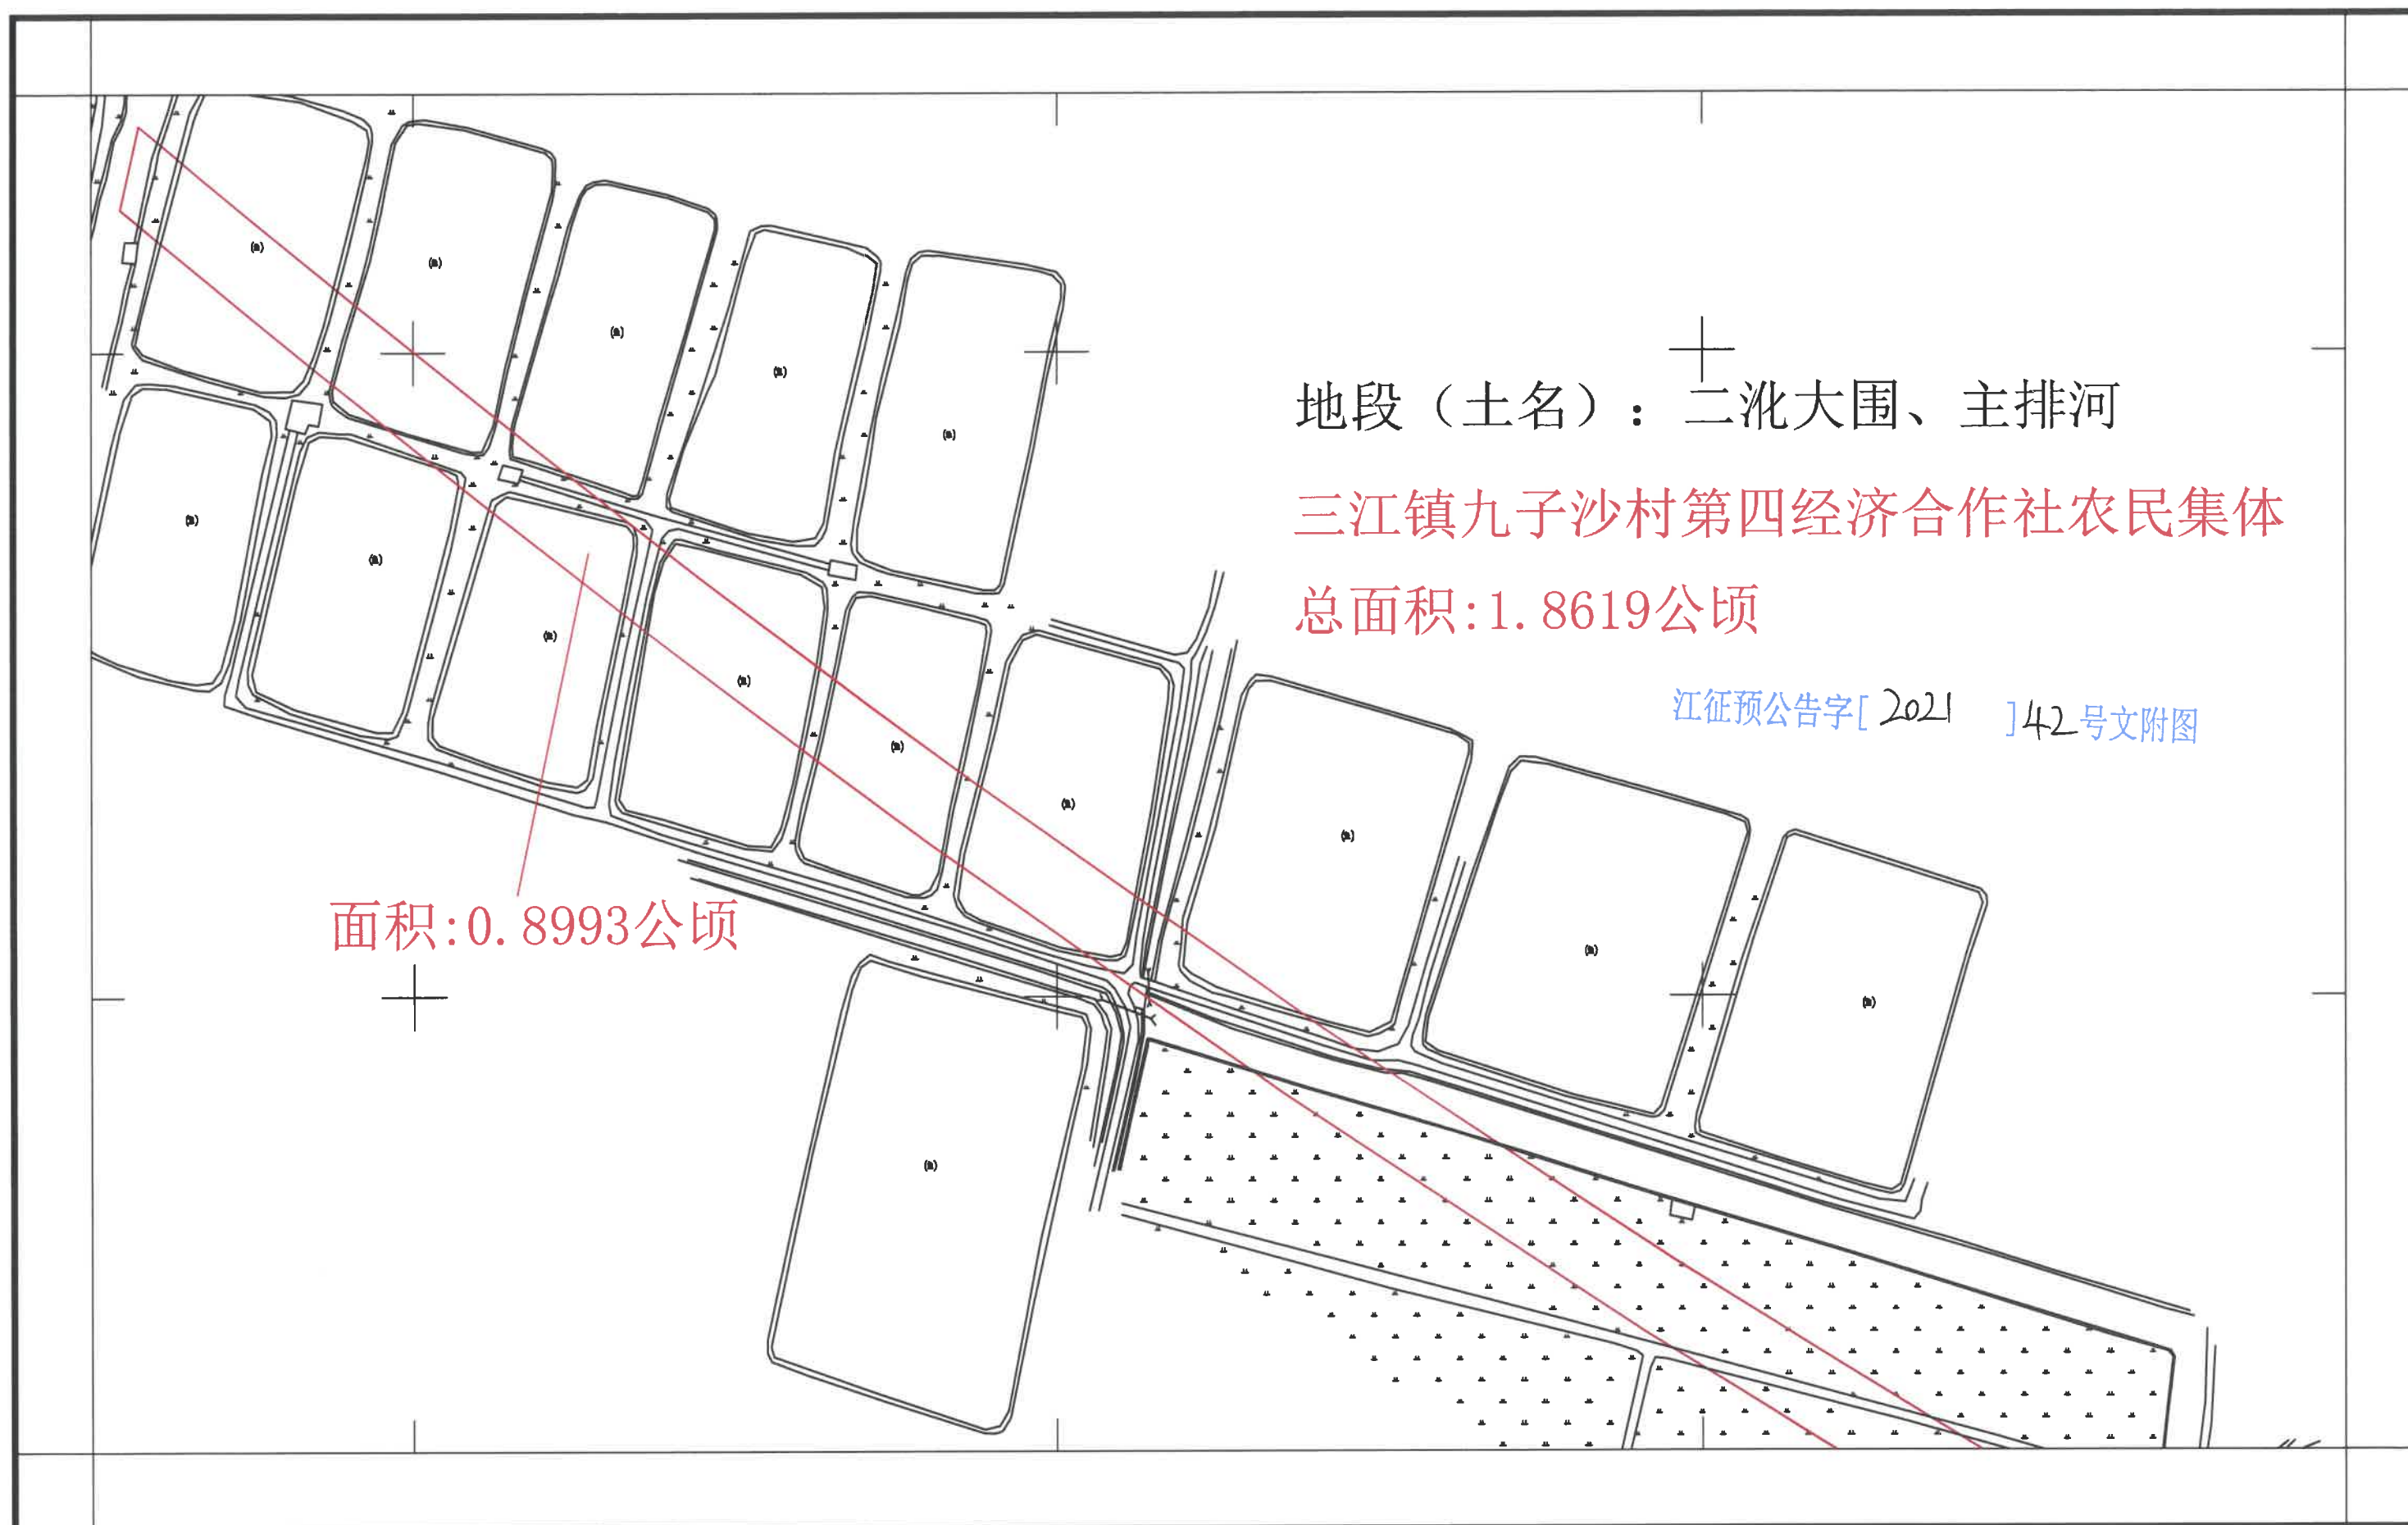


新建深圳至江门铁路（新会段）建设用地项目拟征收公告附图

——三江镇九子沙村第四经济合作社农民集体2-2

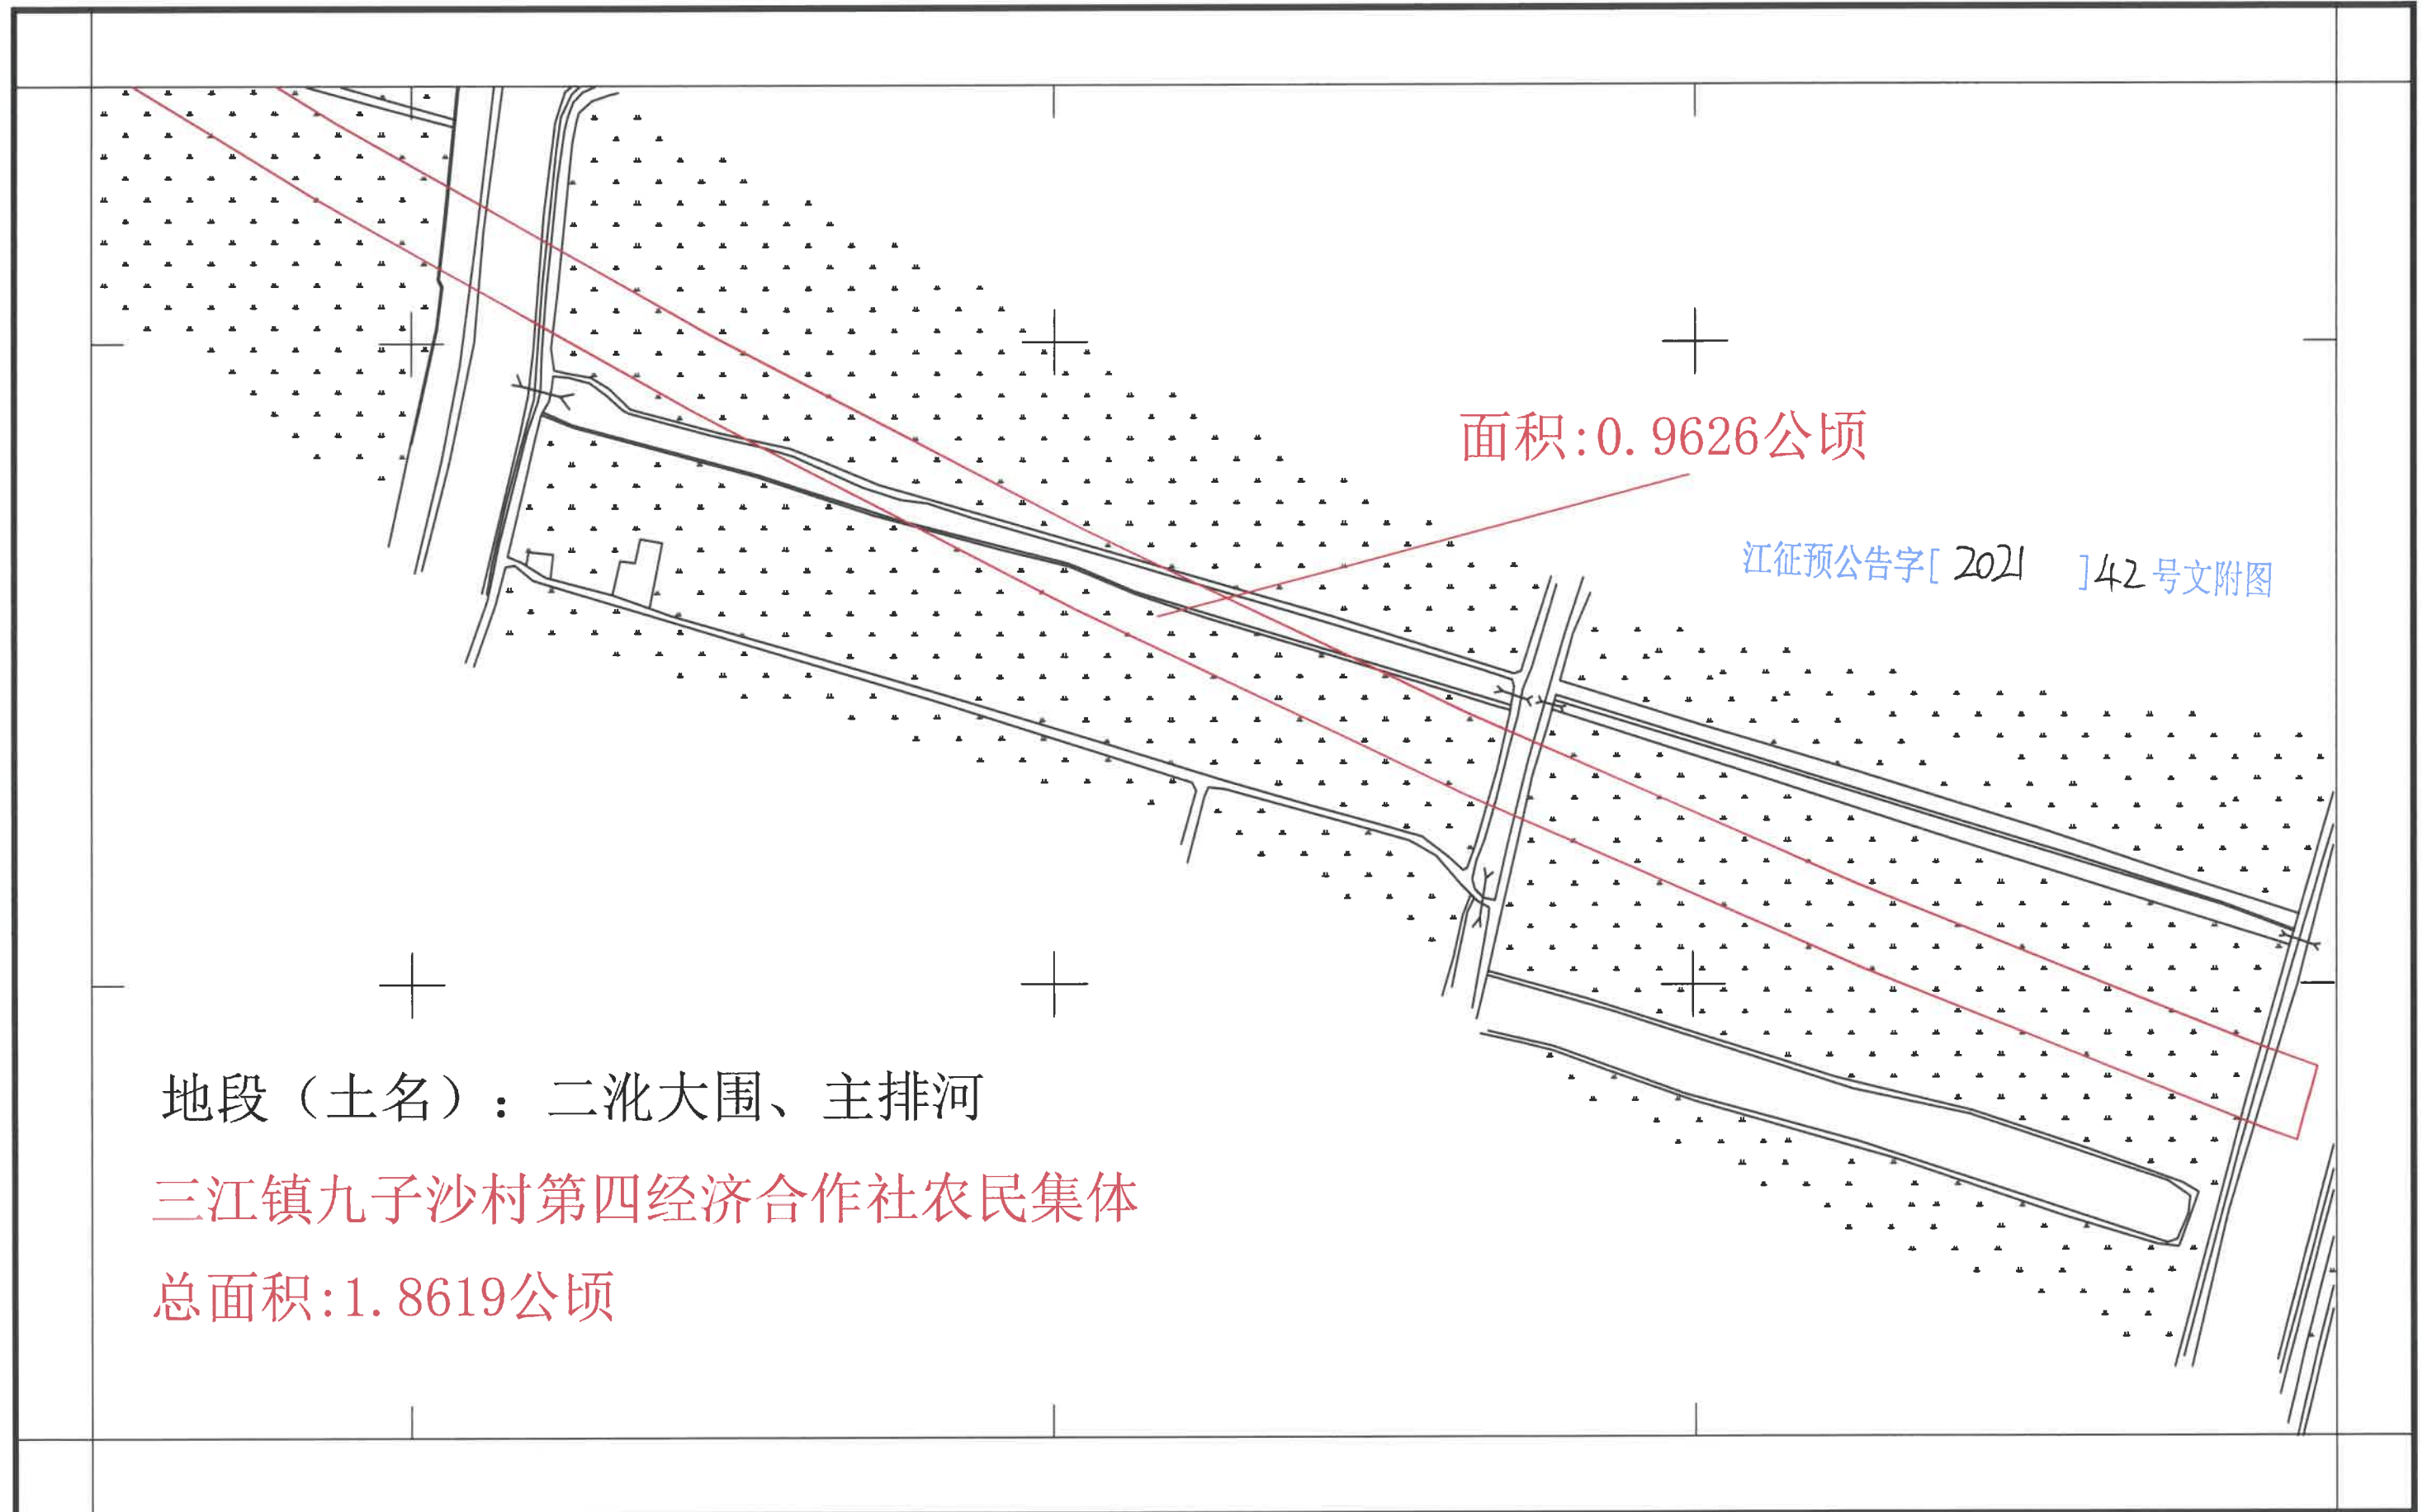


新建深圳至江门铁路（新会段）建设征地项目拟征收公告附图

——三江镇九子沙村第一经济合作社农民集体2-1

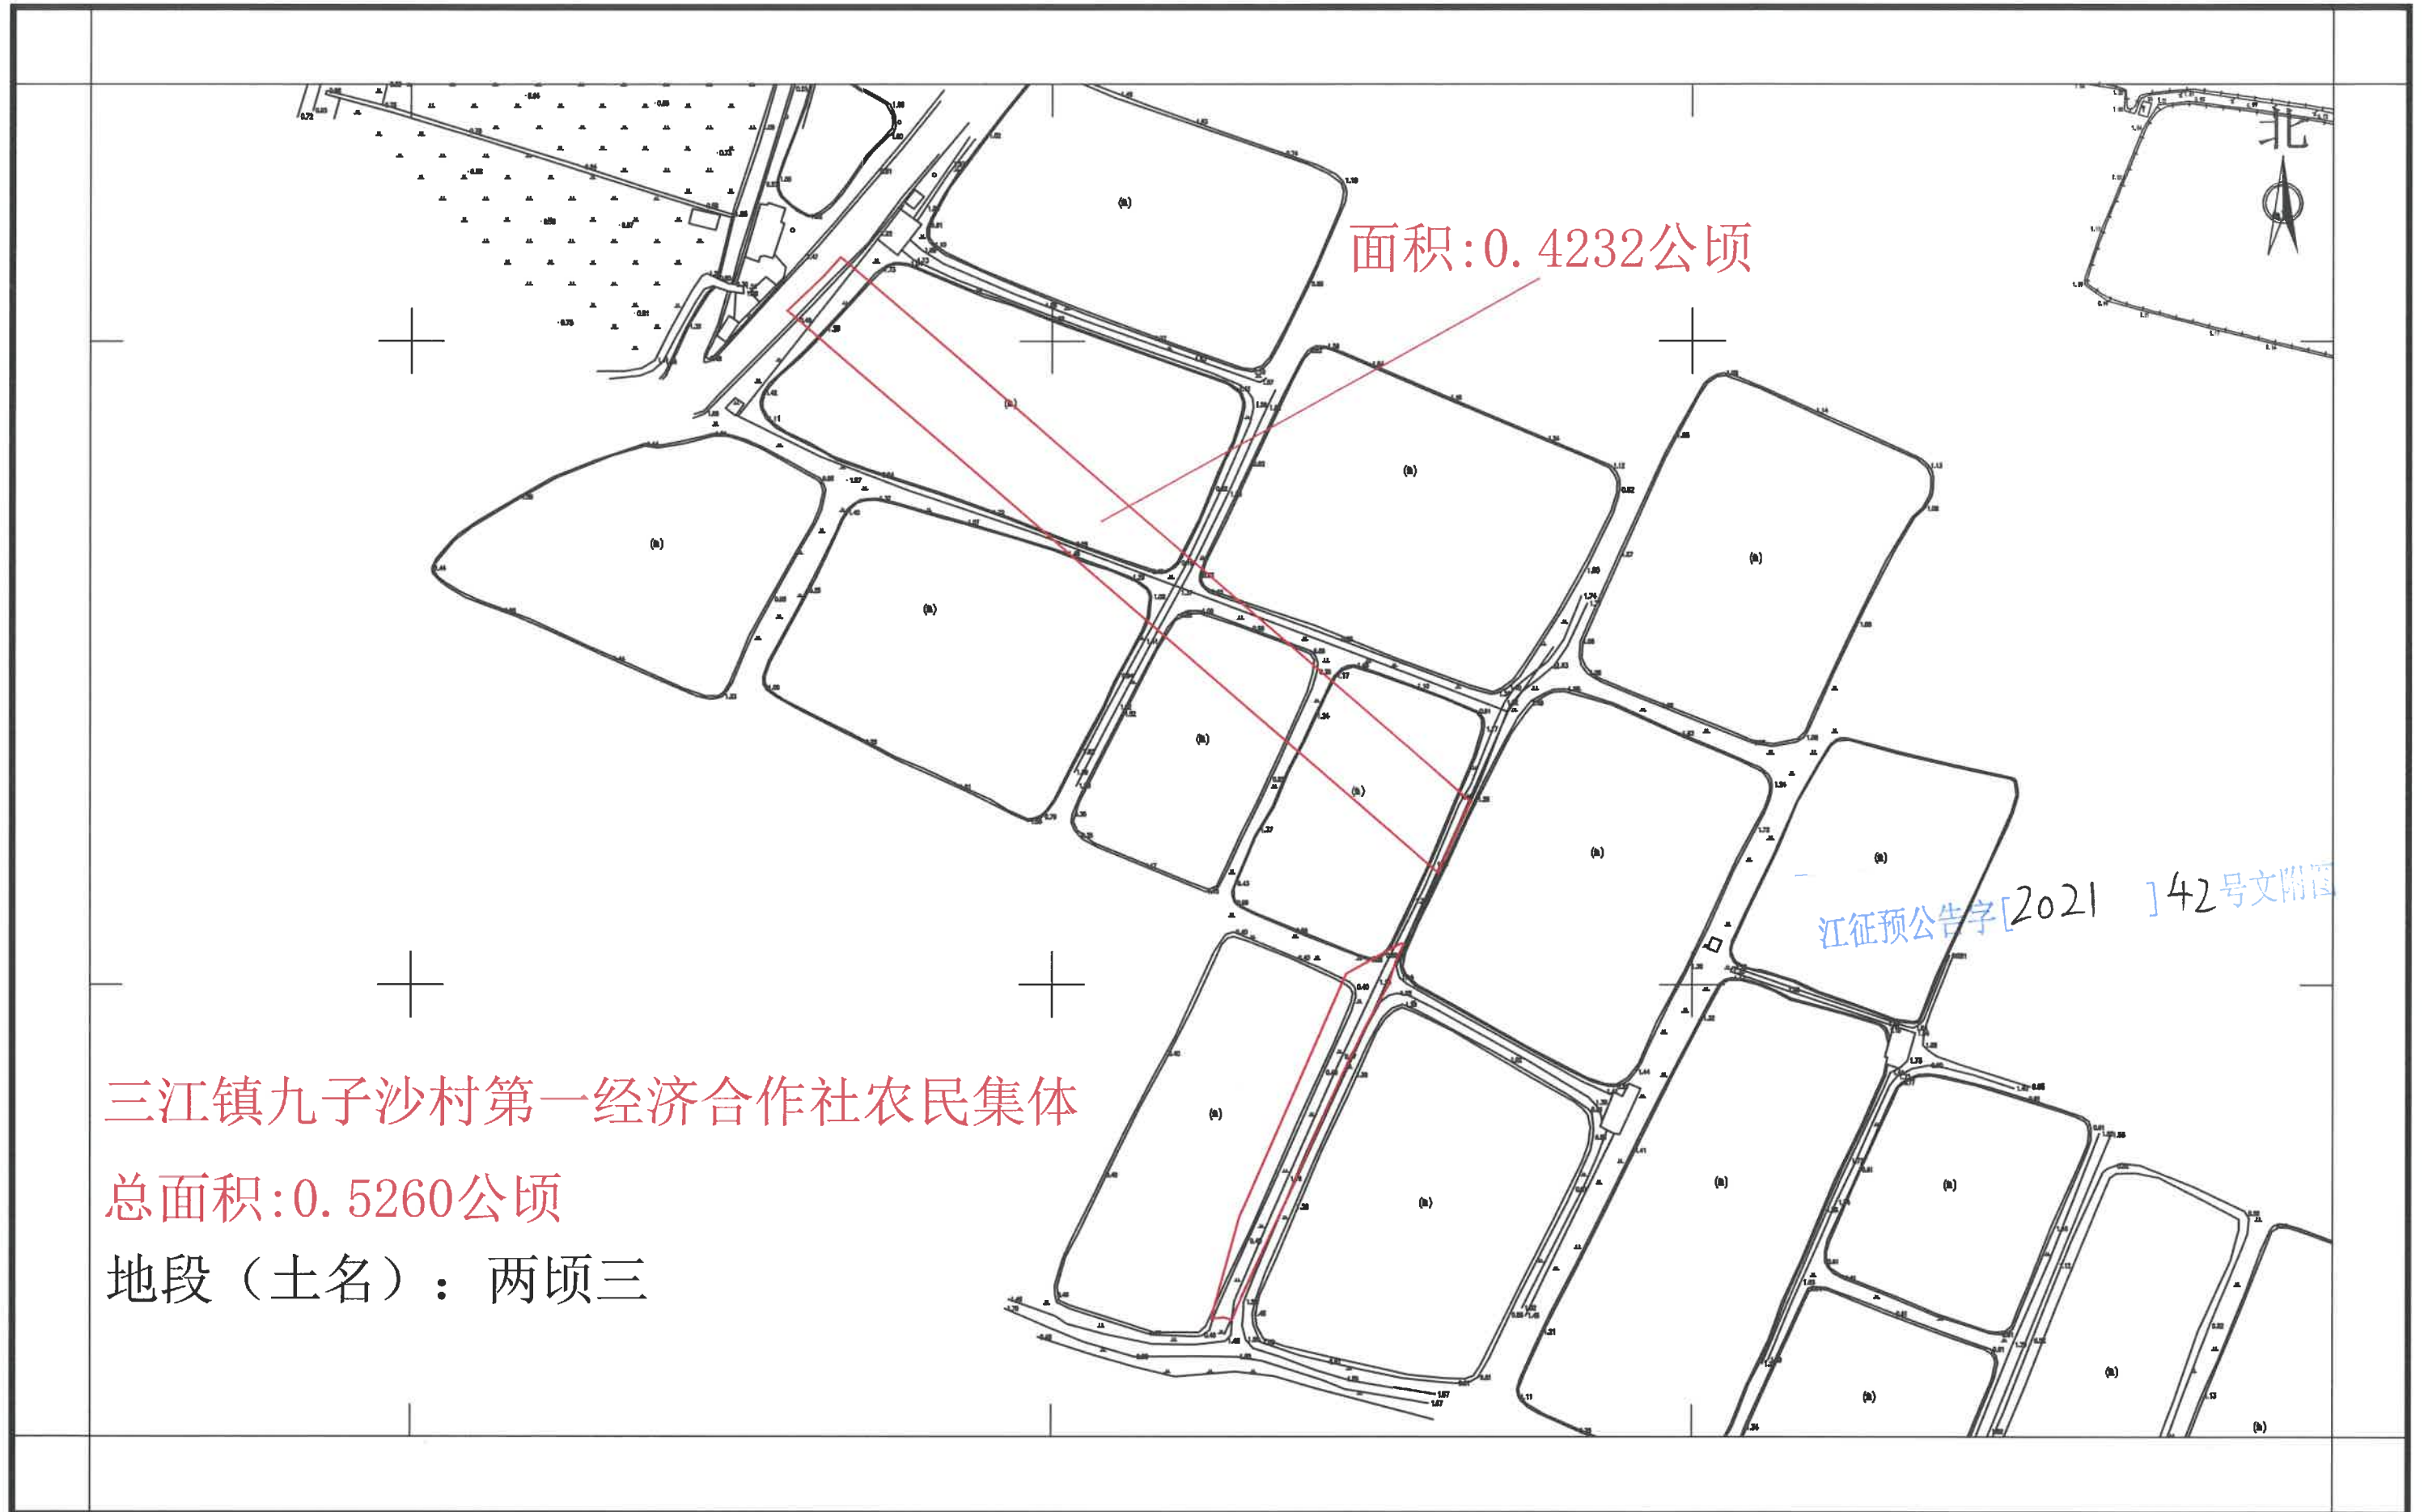


新建深圳至江门铁路（新会段）建设用地项目拟征收公告附图

——三江镇九子沙村第一经济合作社农民集体2-2

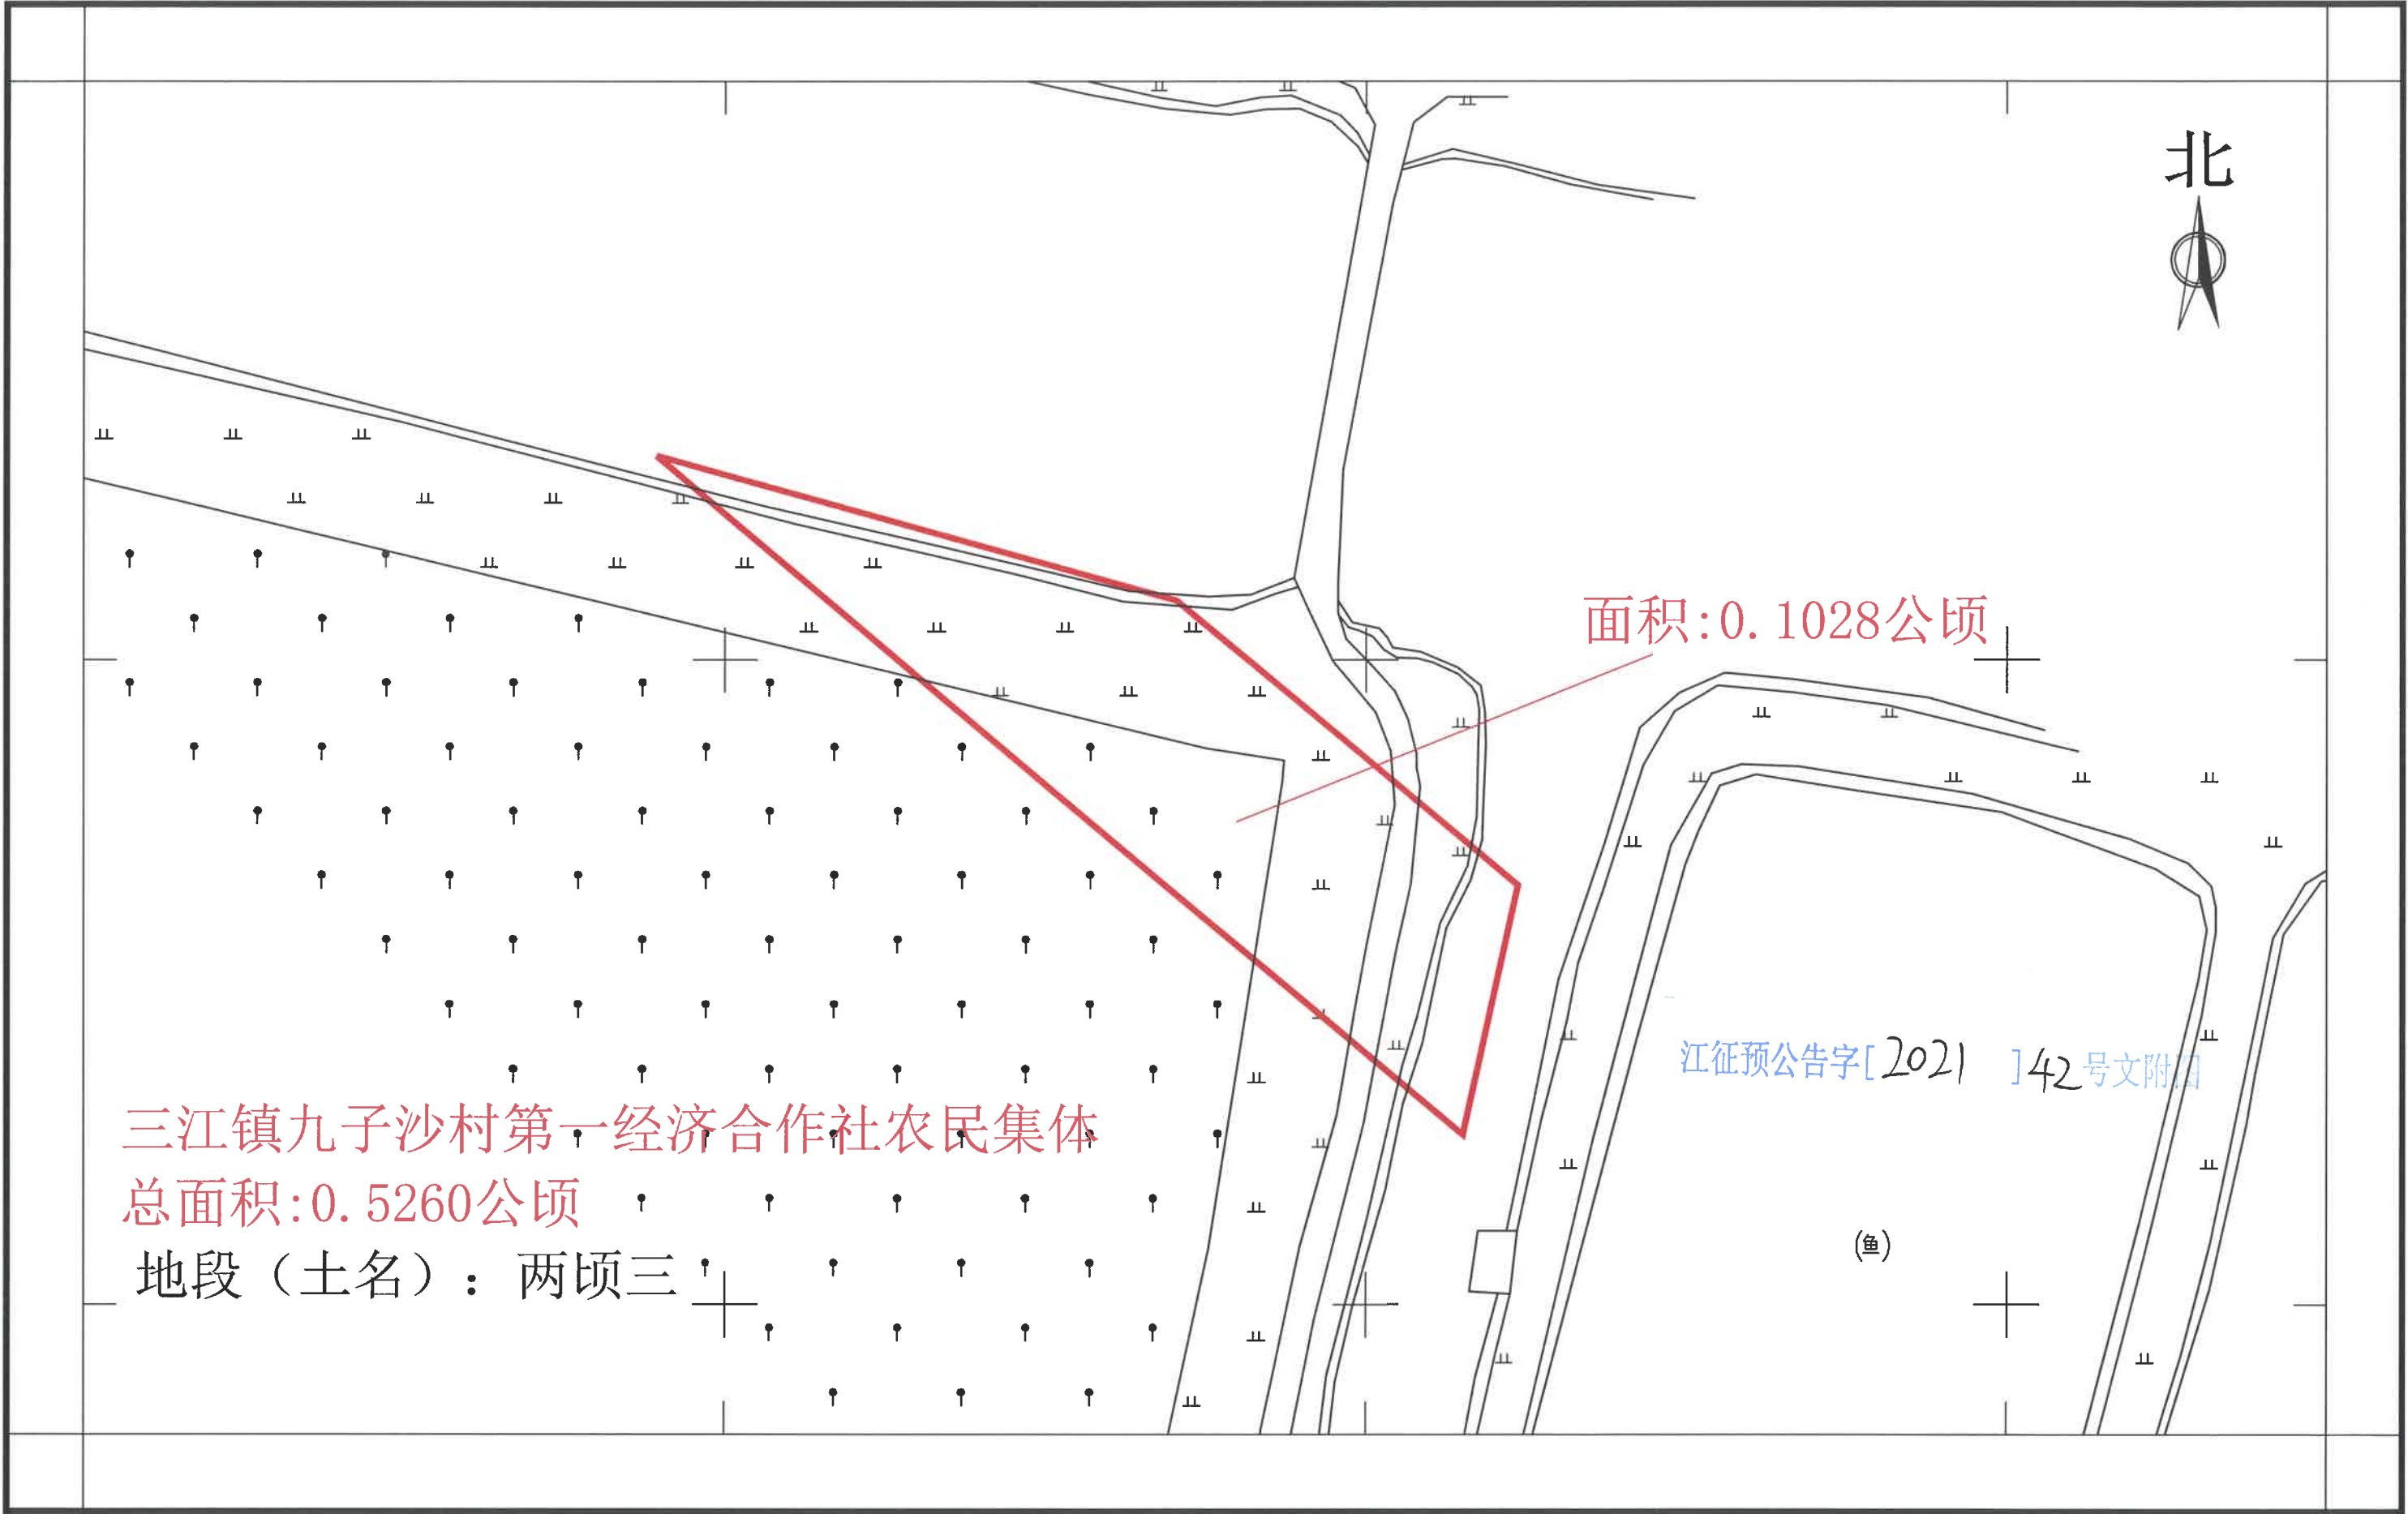

新建深圳至江门铁路（新会段）建设用地项目拟征收公告附图

——三江镇九子沙经济联合社农民集体2-1

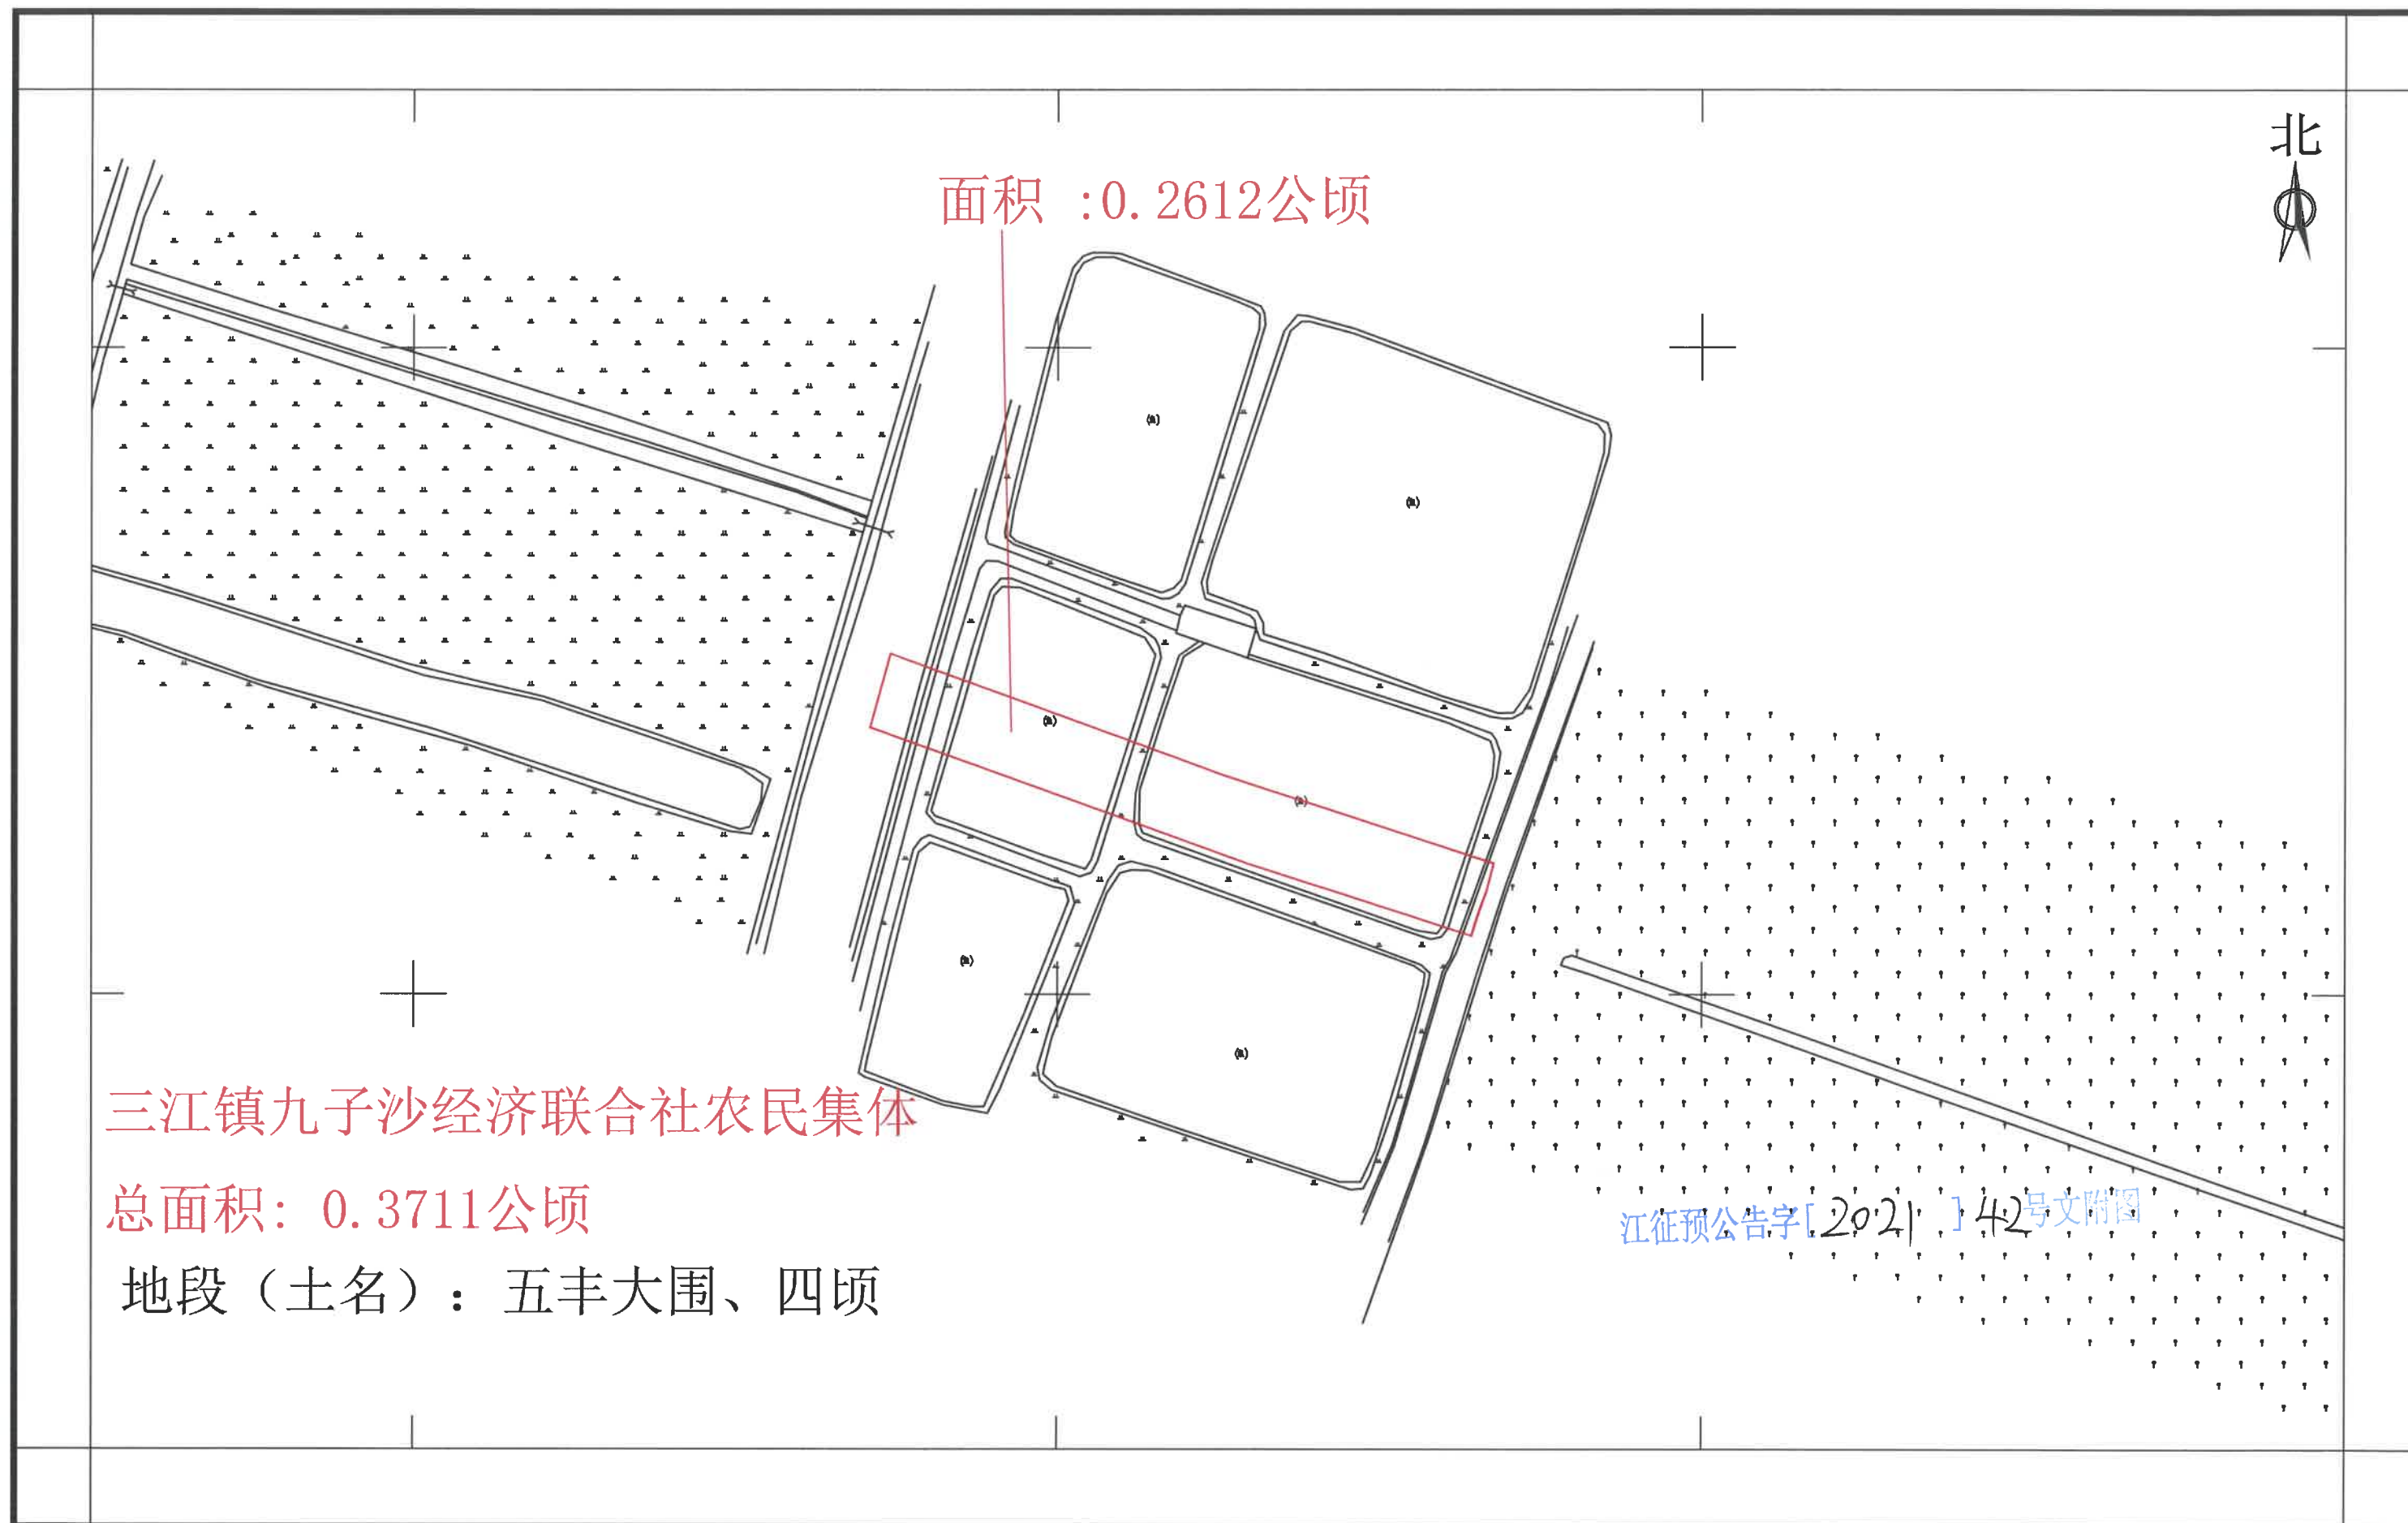

新建深圳至江门铁路（新会段）建设用地项目拟征收公告附图

——三江镇九子沙经济联合社农民集体2-2

