

会城街道城郊村祥围、大围（土名）拟征收土地公告附图




A总=18049平方米

A2=3455平方米

A3=9615平方米

A1=4949平方米

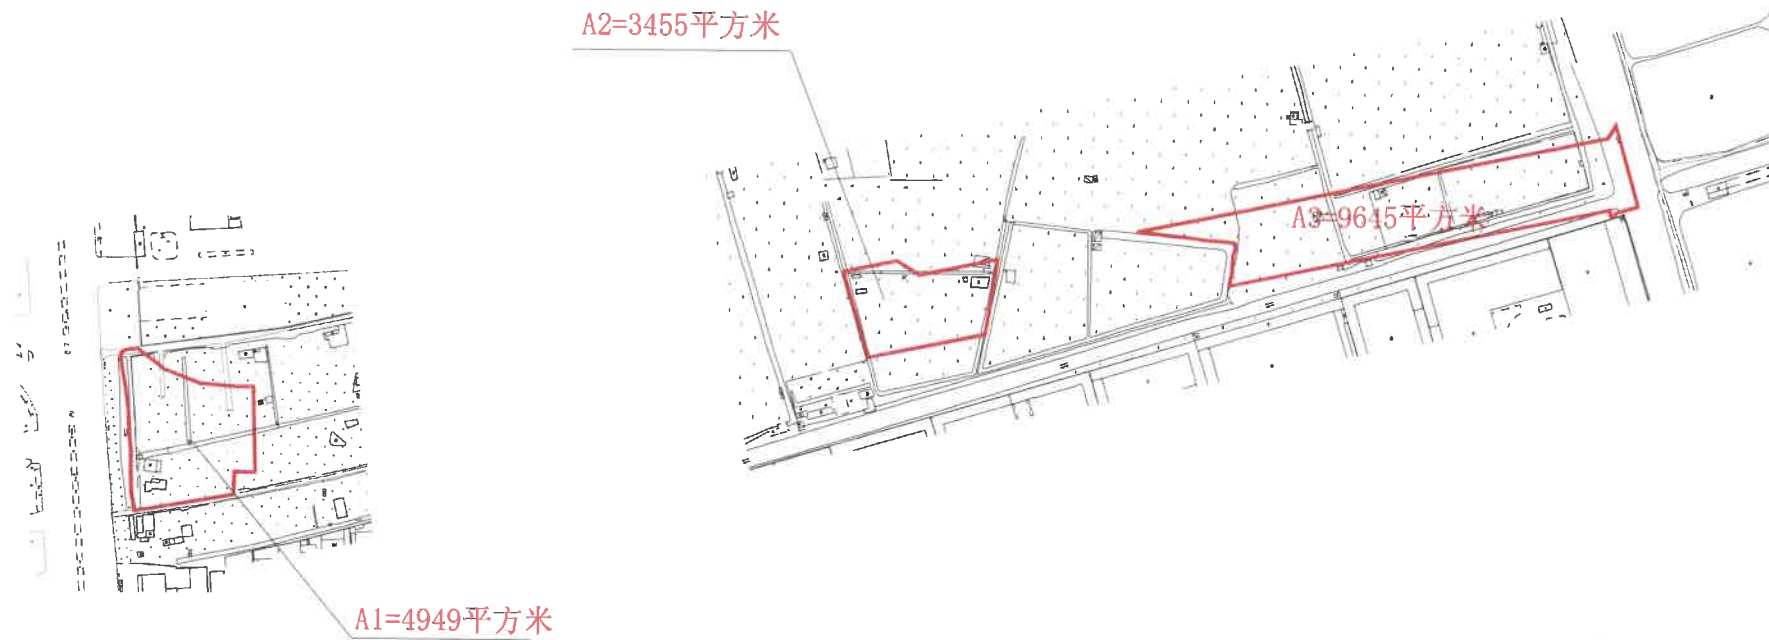

江征预公告字[2021]145号文附图