


拟征收土地公告附图

A=202501平方米

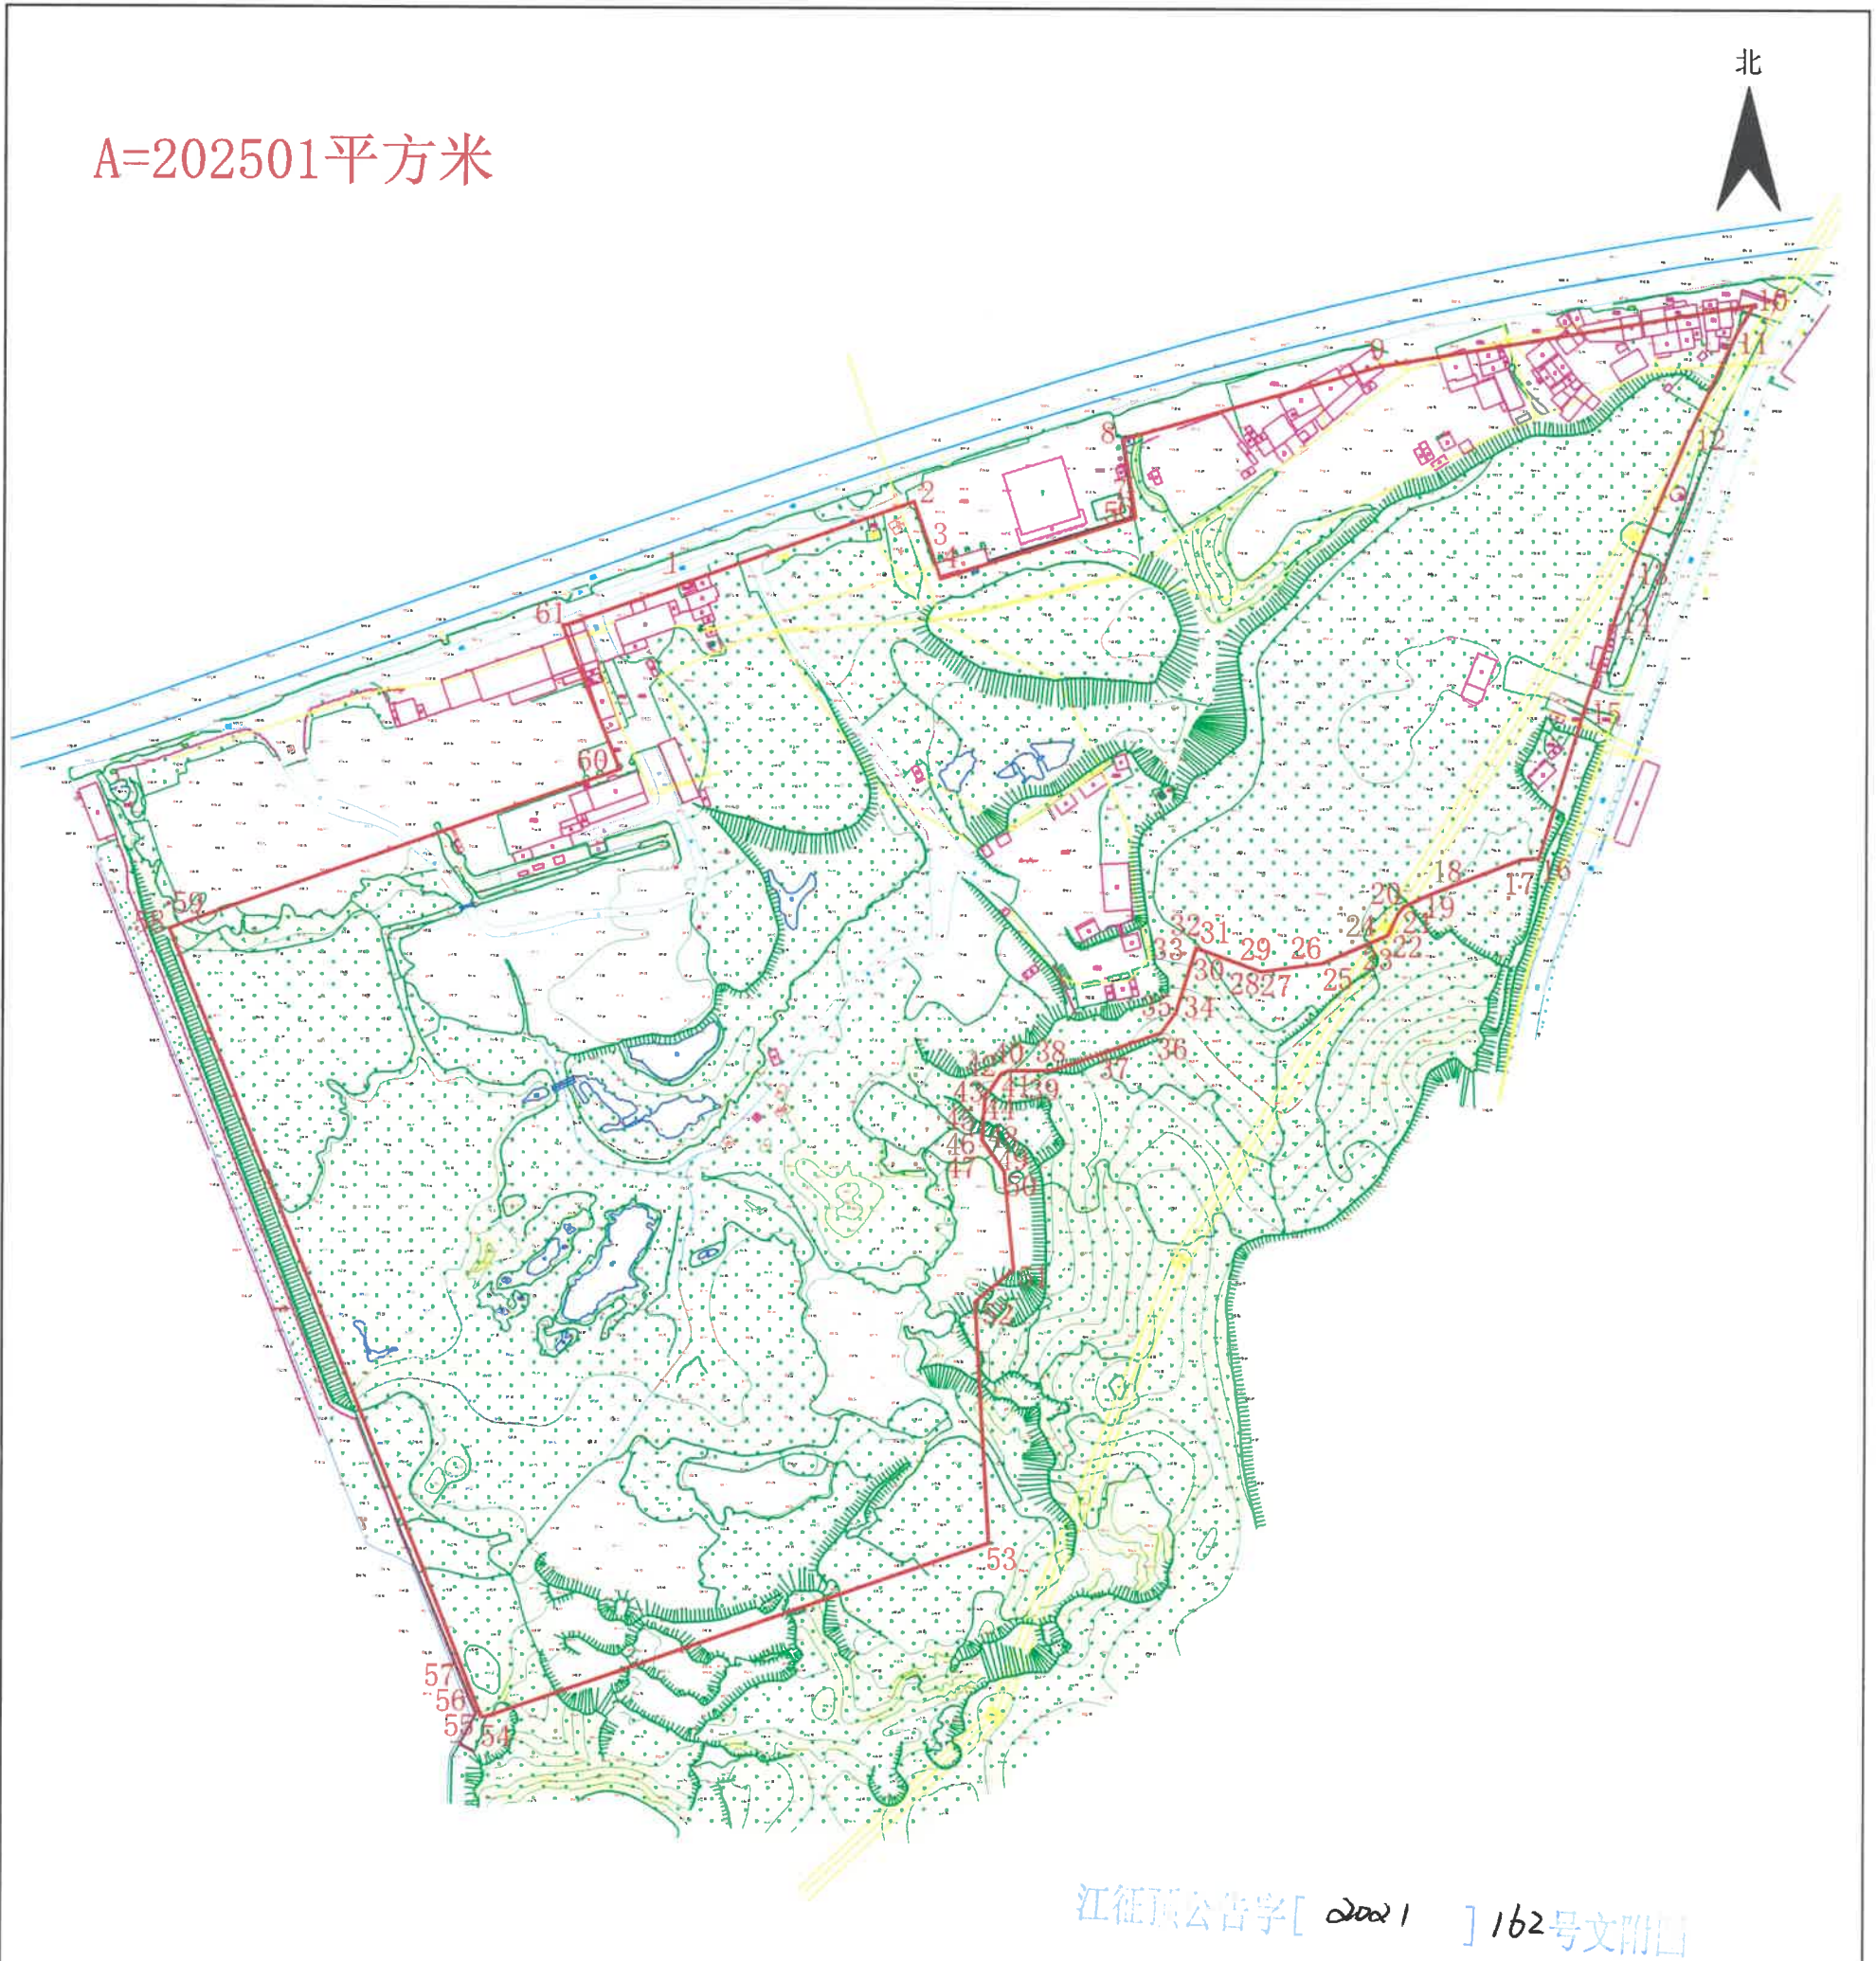

江征顶公告字[2002] 162号文附四

1:3000