



江门市新会区会城街城郊第四经济合作社地段征地公告示意图

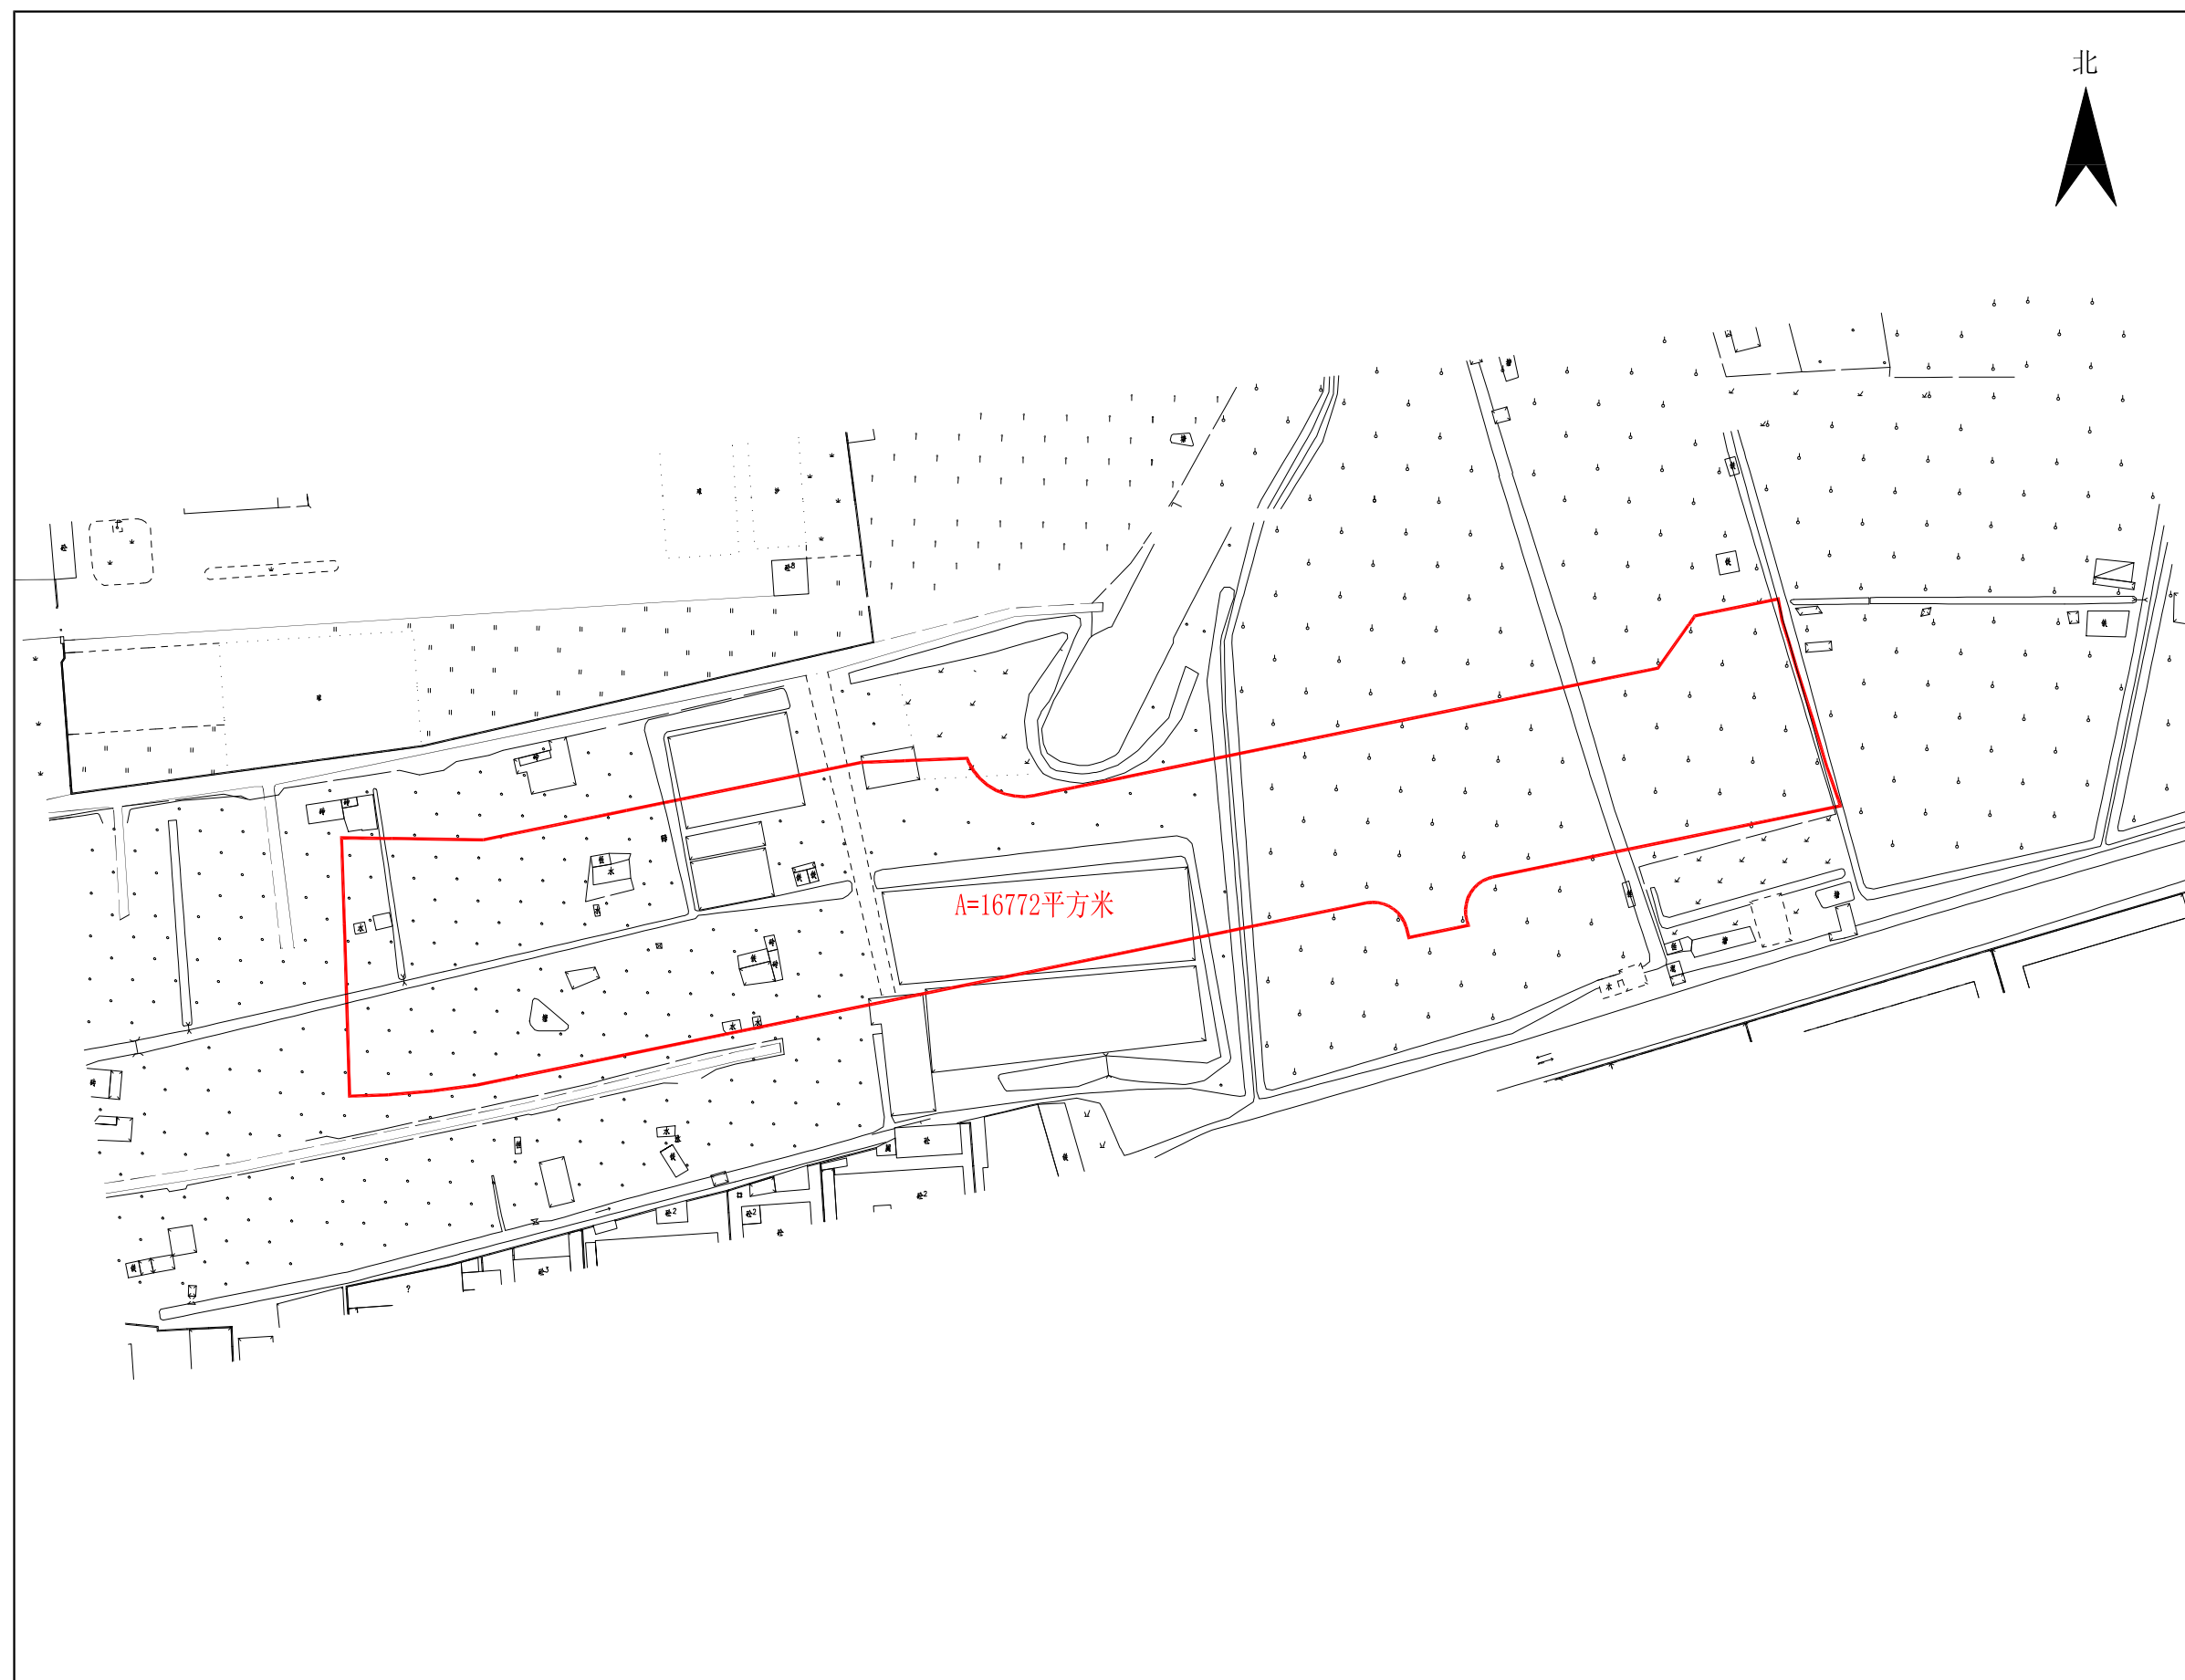

江门市新会区会城街城郊第五经济合作社地段征地公告示意图

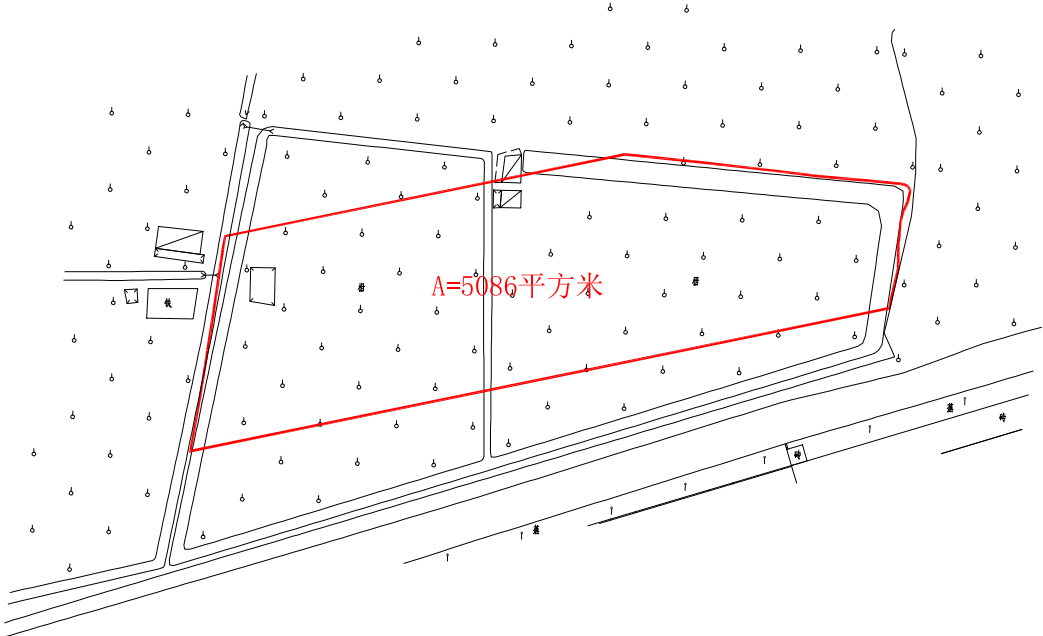

江门市新会区会城街城南第四经济合作社地段征地公告示意图




江门市新会区会城街梅江第六经济合作社地段征地公告示意图




1:500


江门市新会区会城街梅江第十二经济合作社地段征地公告示意图

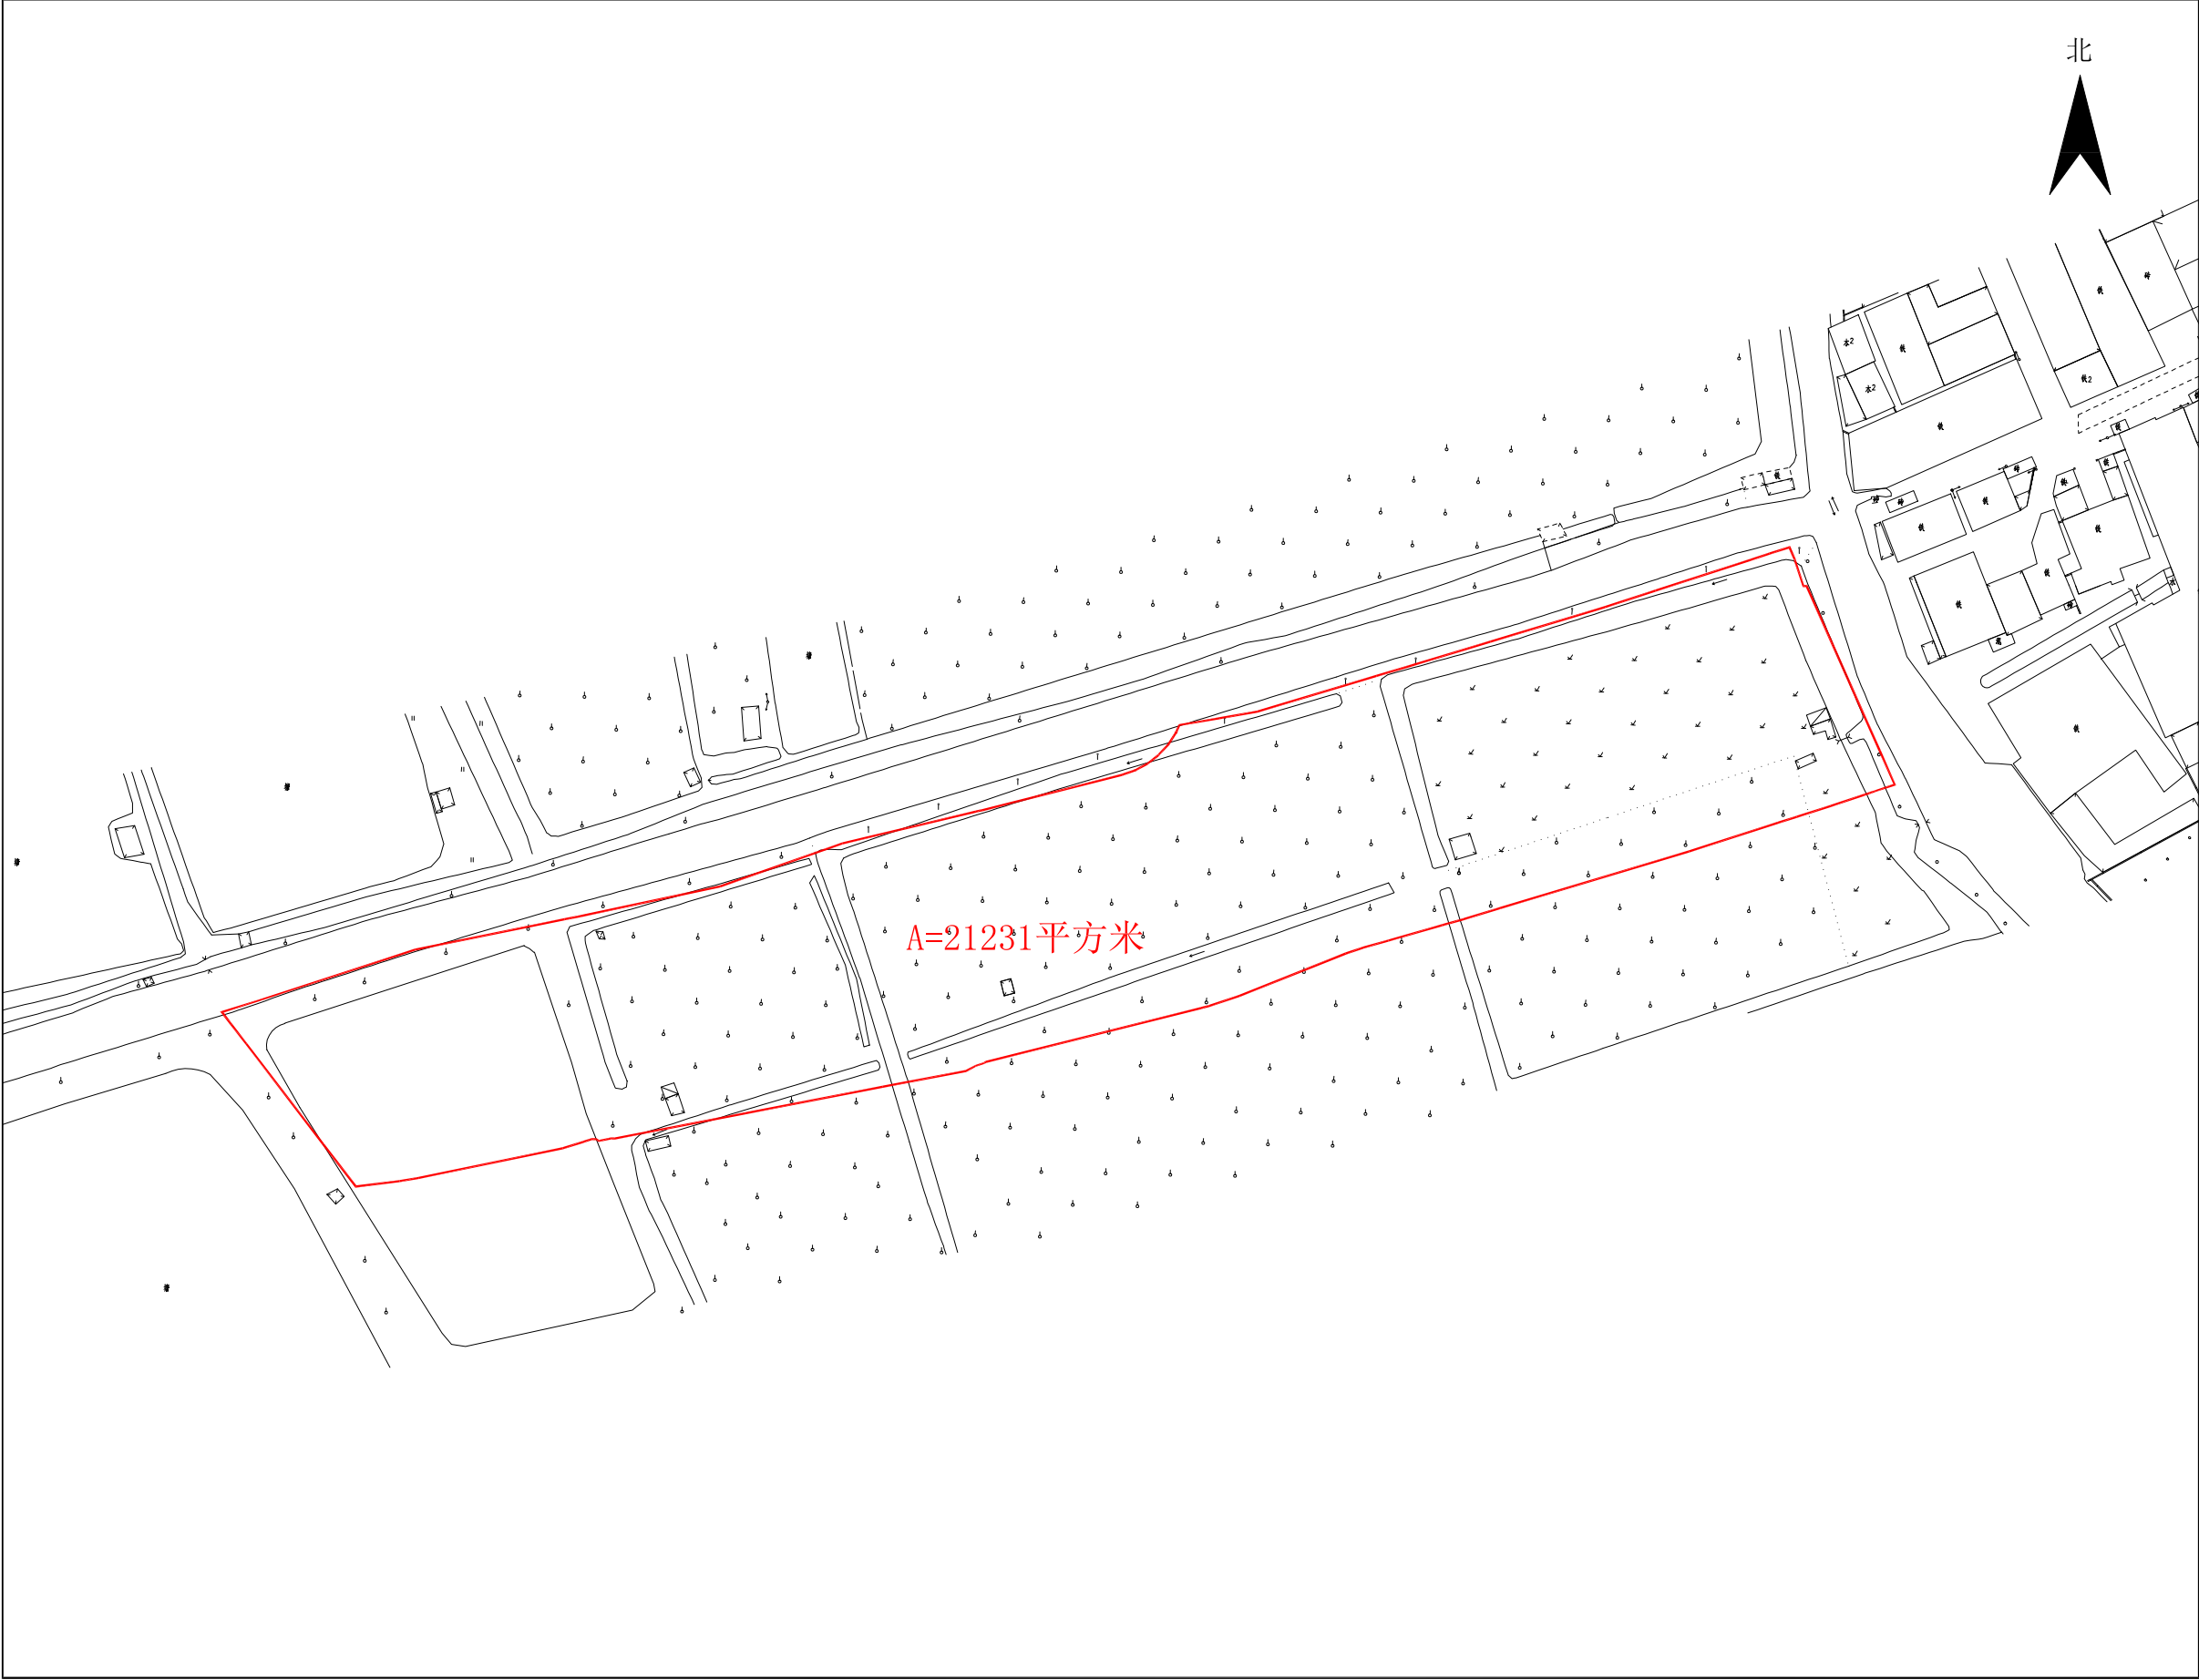

江门市新会区会城街梅江第四经济合作社地段征地公告示意图

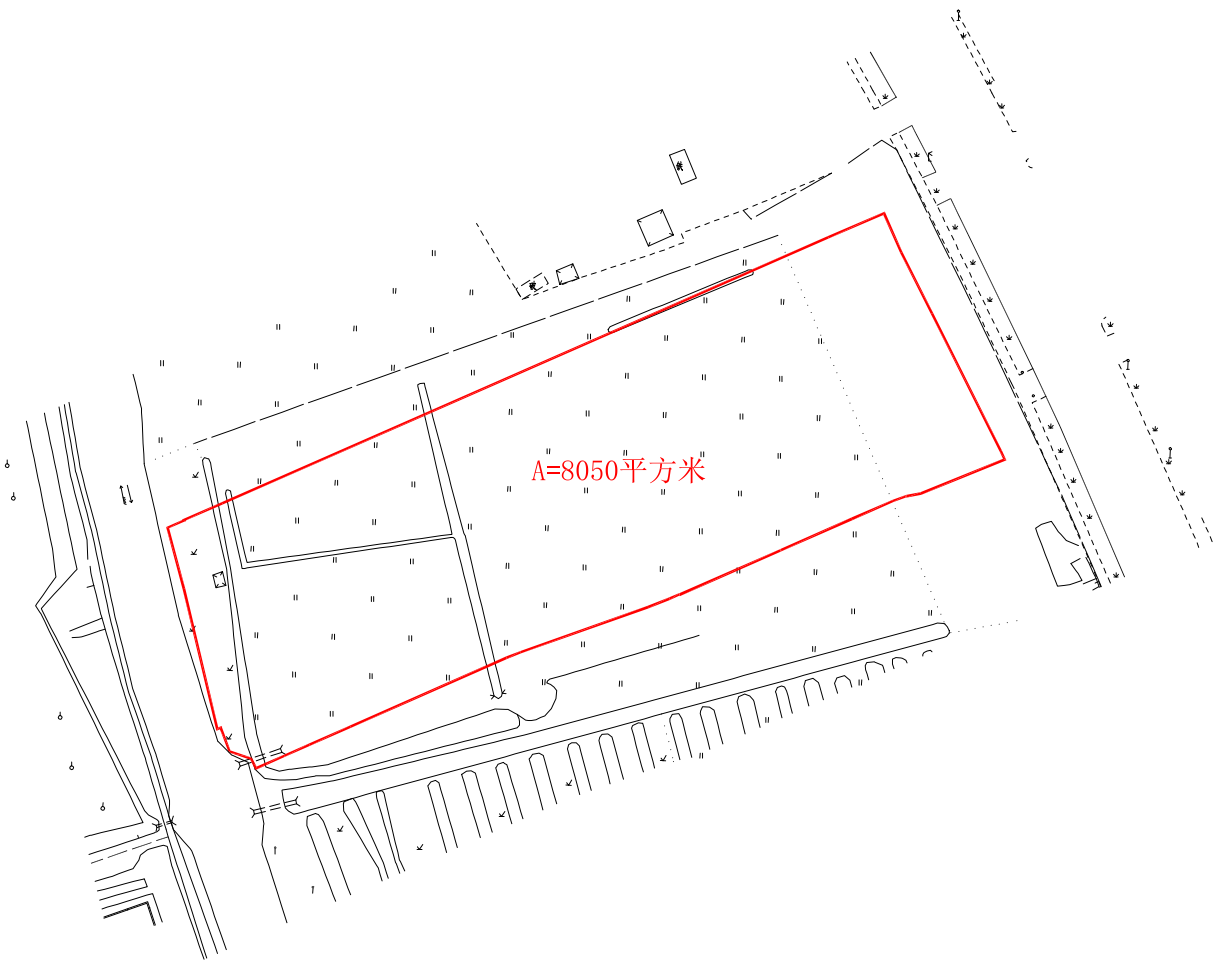


江门市新会区会城街梅江第五经济合作社地段征地公告示意图

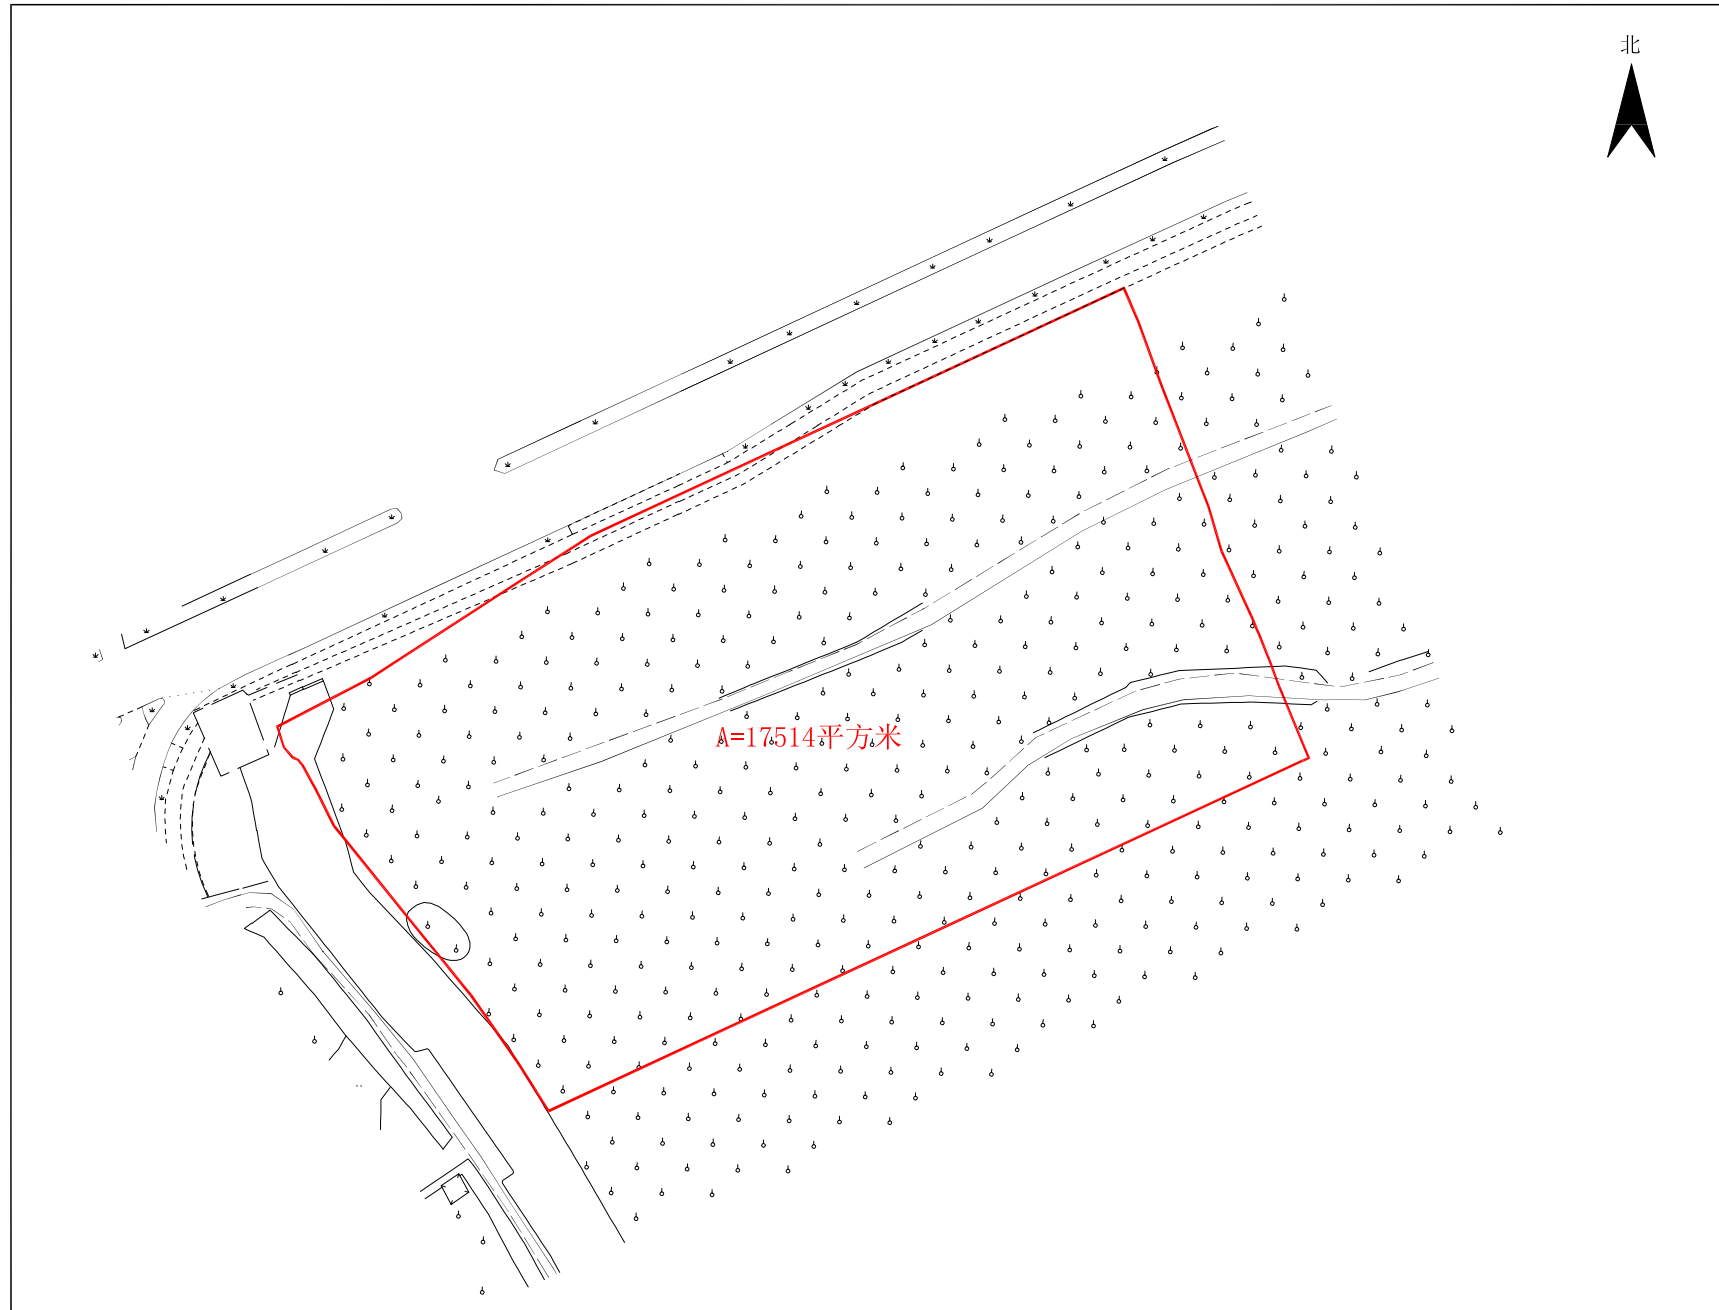


1:1000


江门市新会区会城街梅江经济联合社地段征地公告示意图

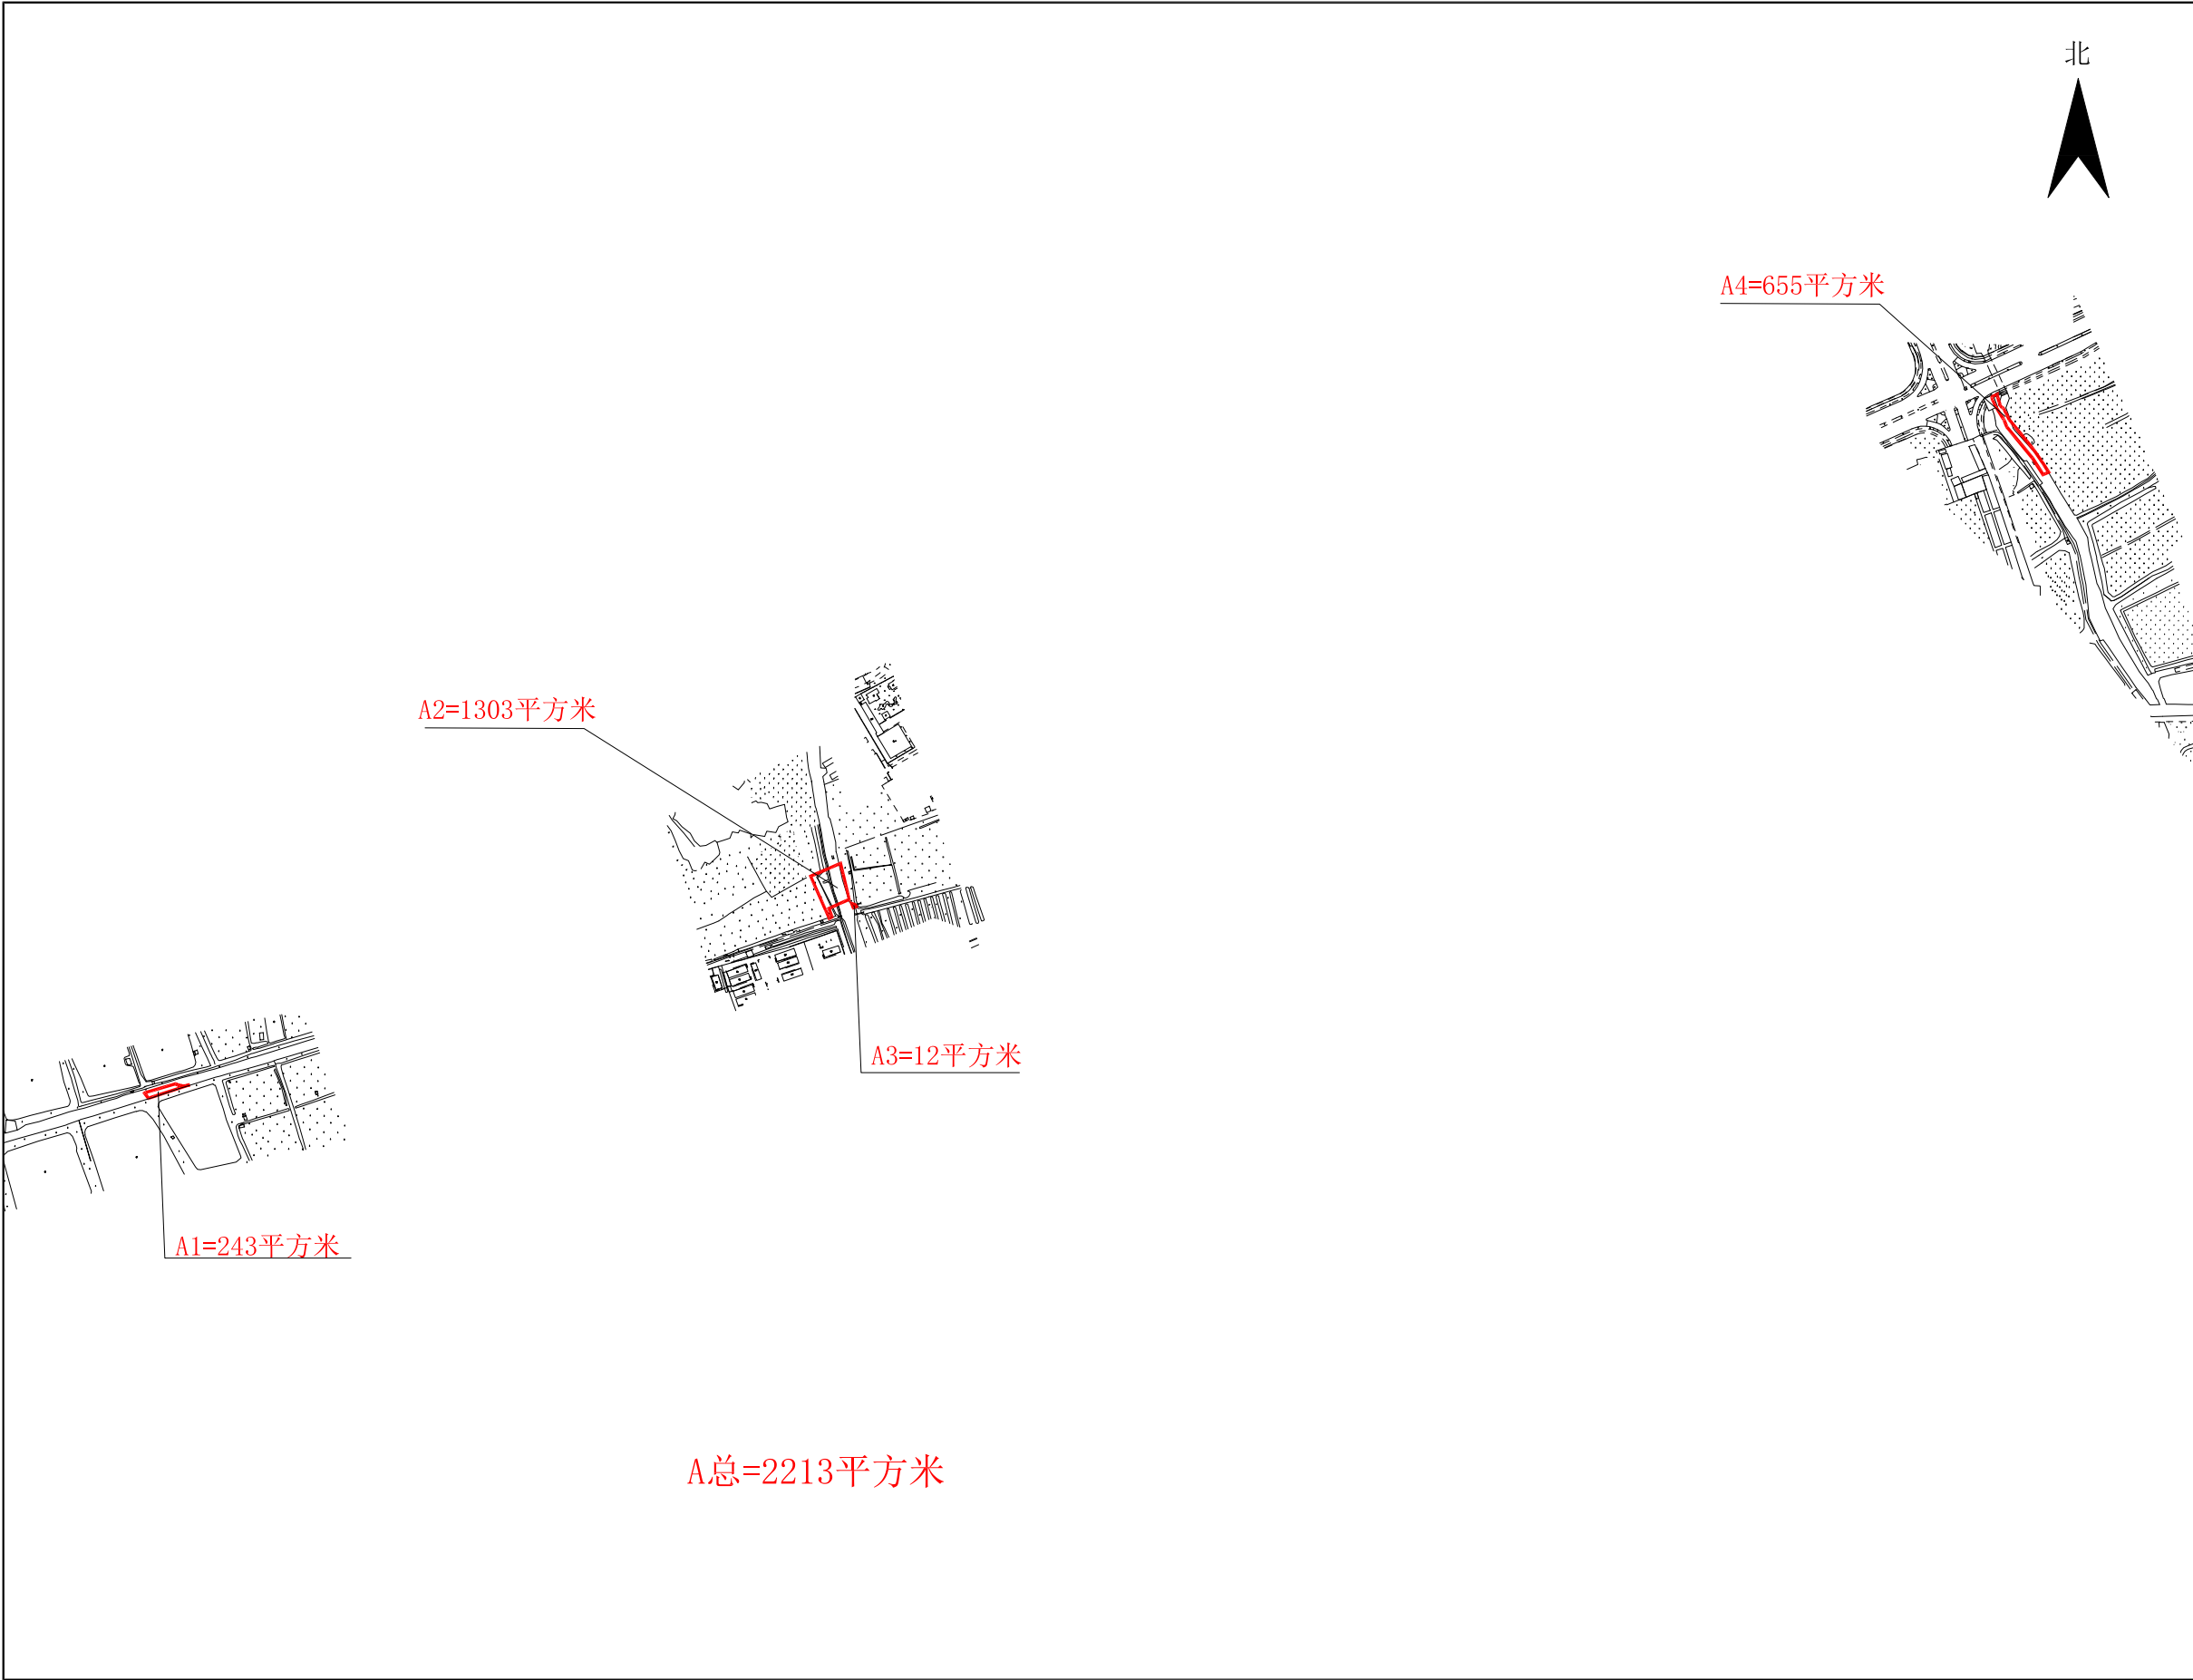


江门市新会区会城街西甲经济联合社；江门市新会区会城街西甲第二经济合作社地段征地公告示意图

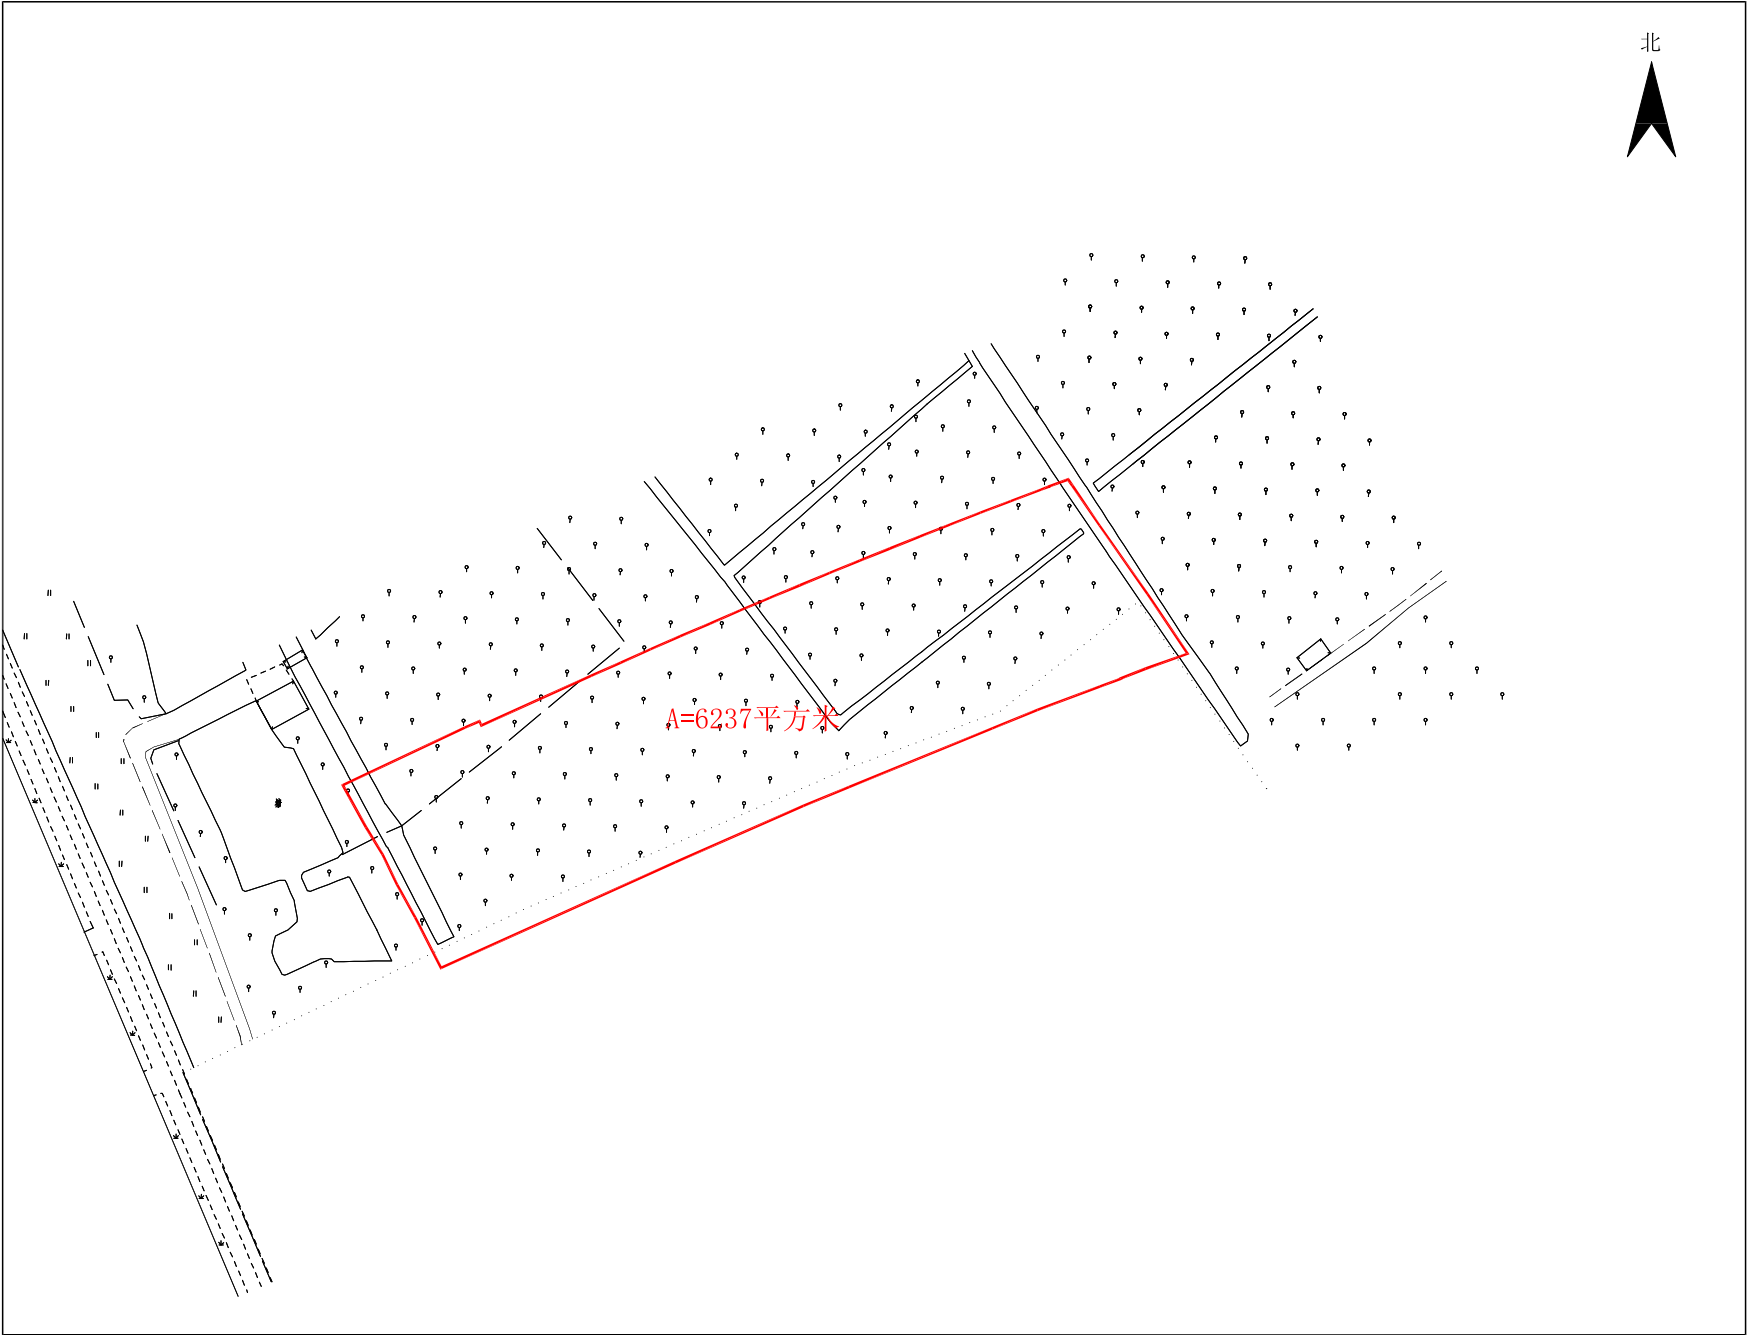


江门市新会区会城街西甲经济联合社地段征地公告示意图

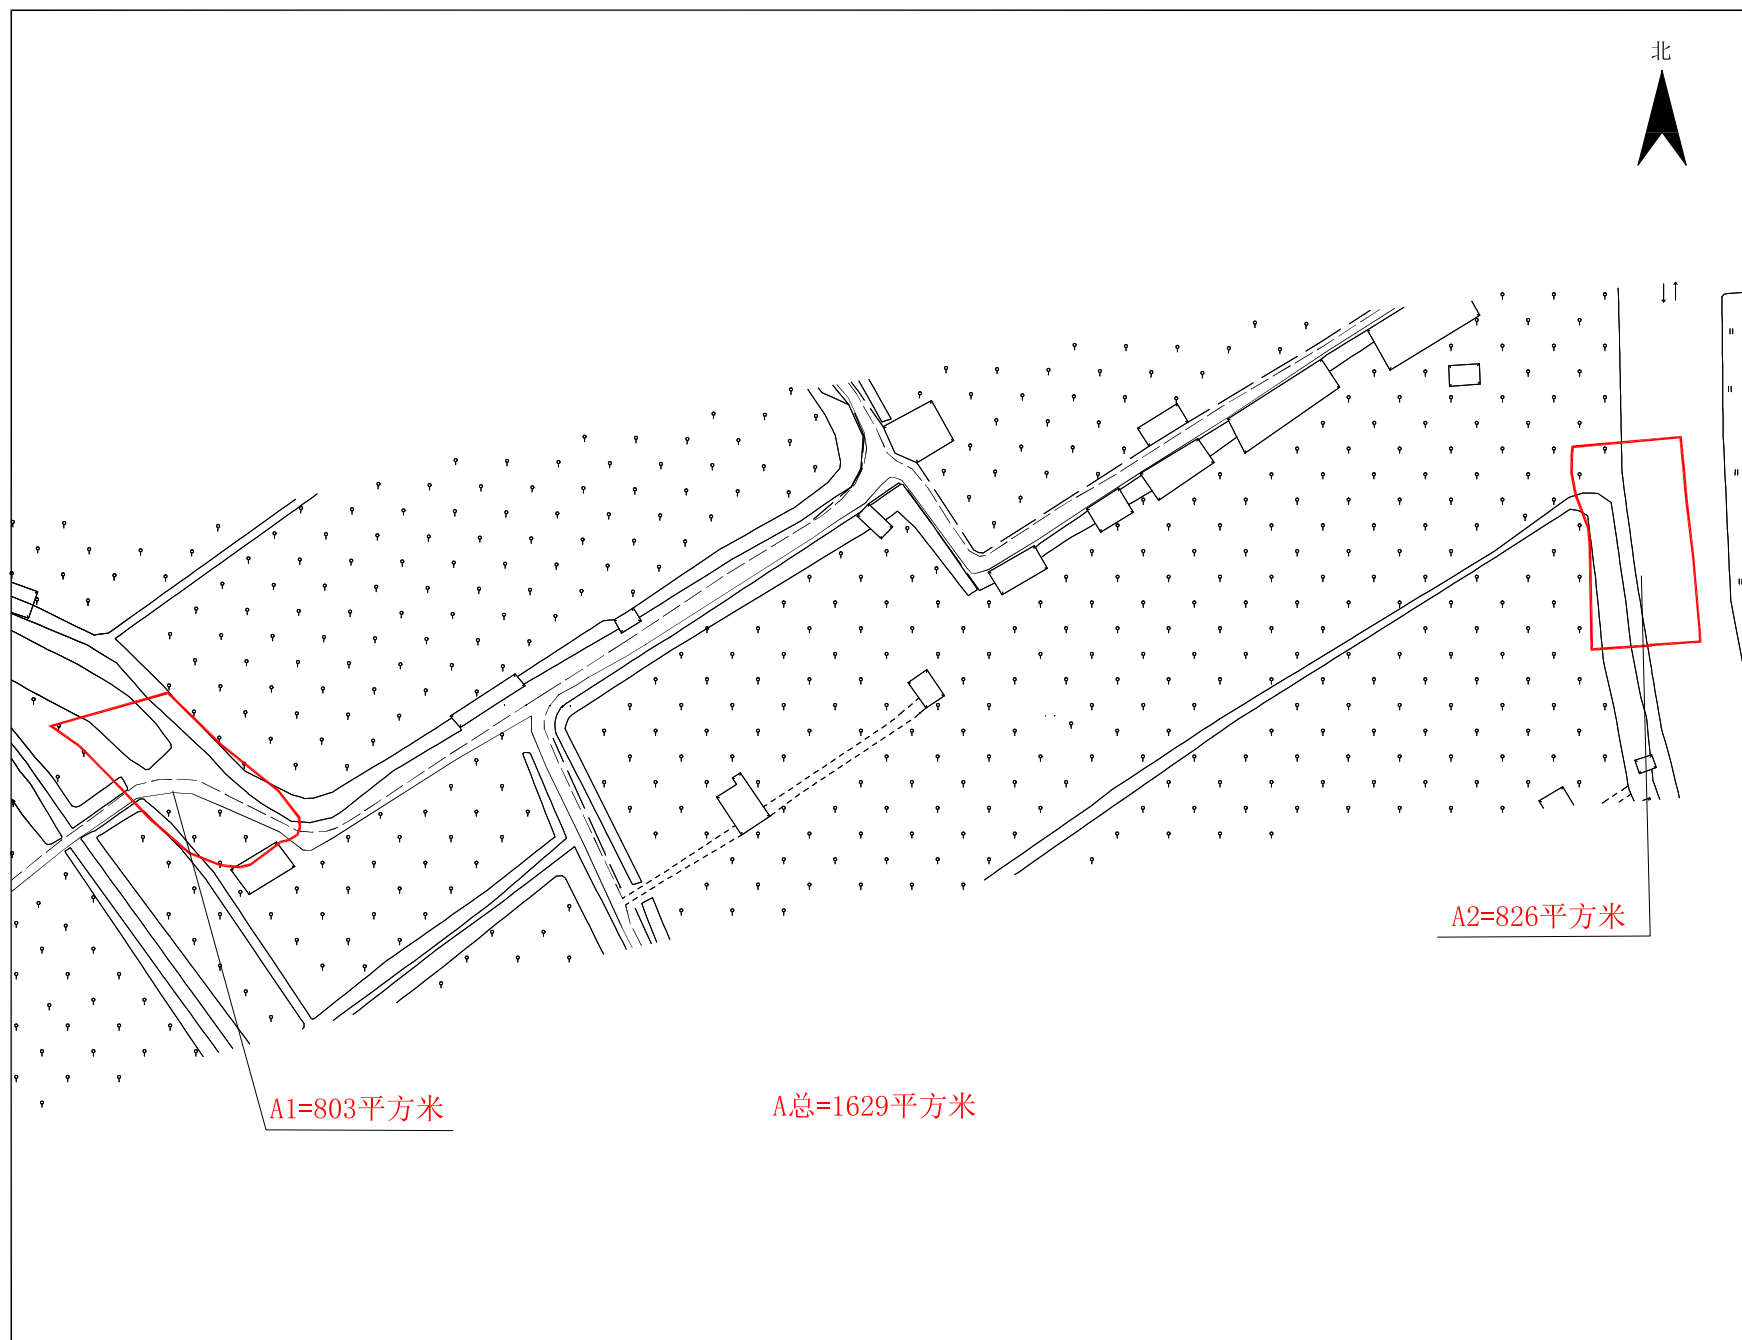

江门市新会区会城街西甲第四经济合作社；江门市新会区会城街西甲经济联合社；江门市新会区会城街西甲第五经济合作社地段征地公告示意图

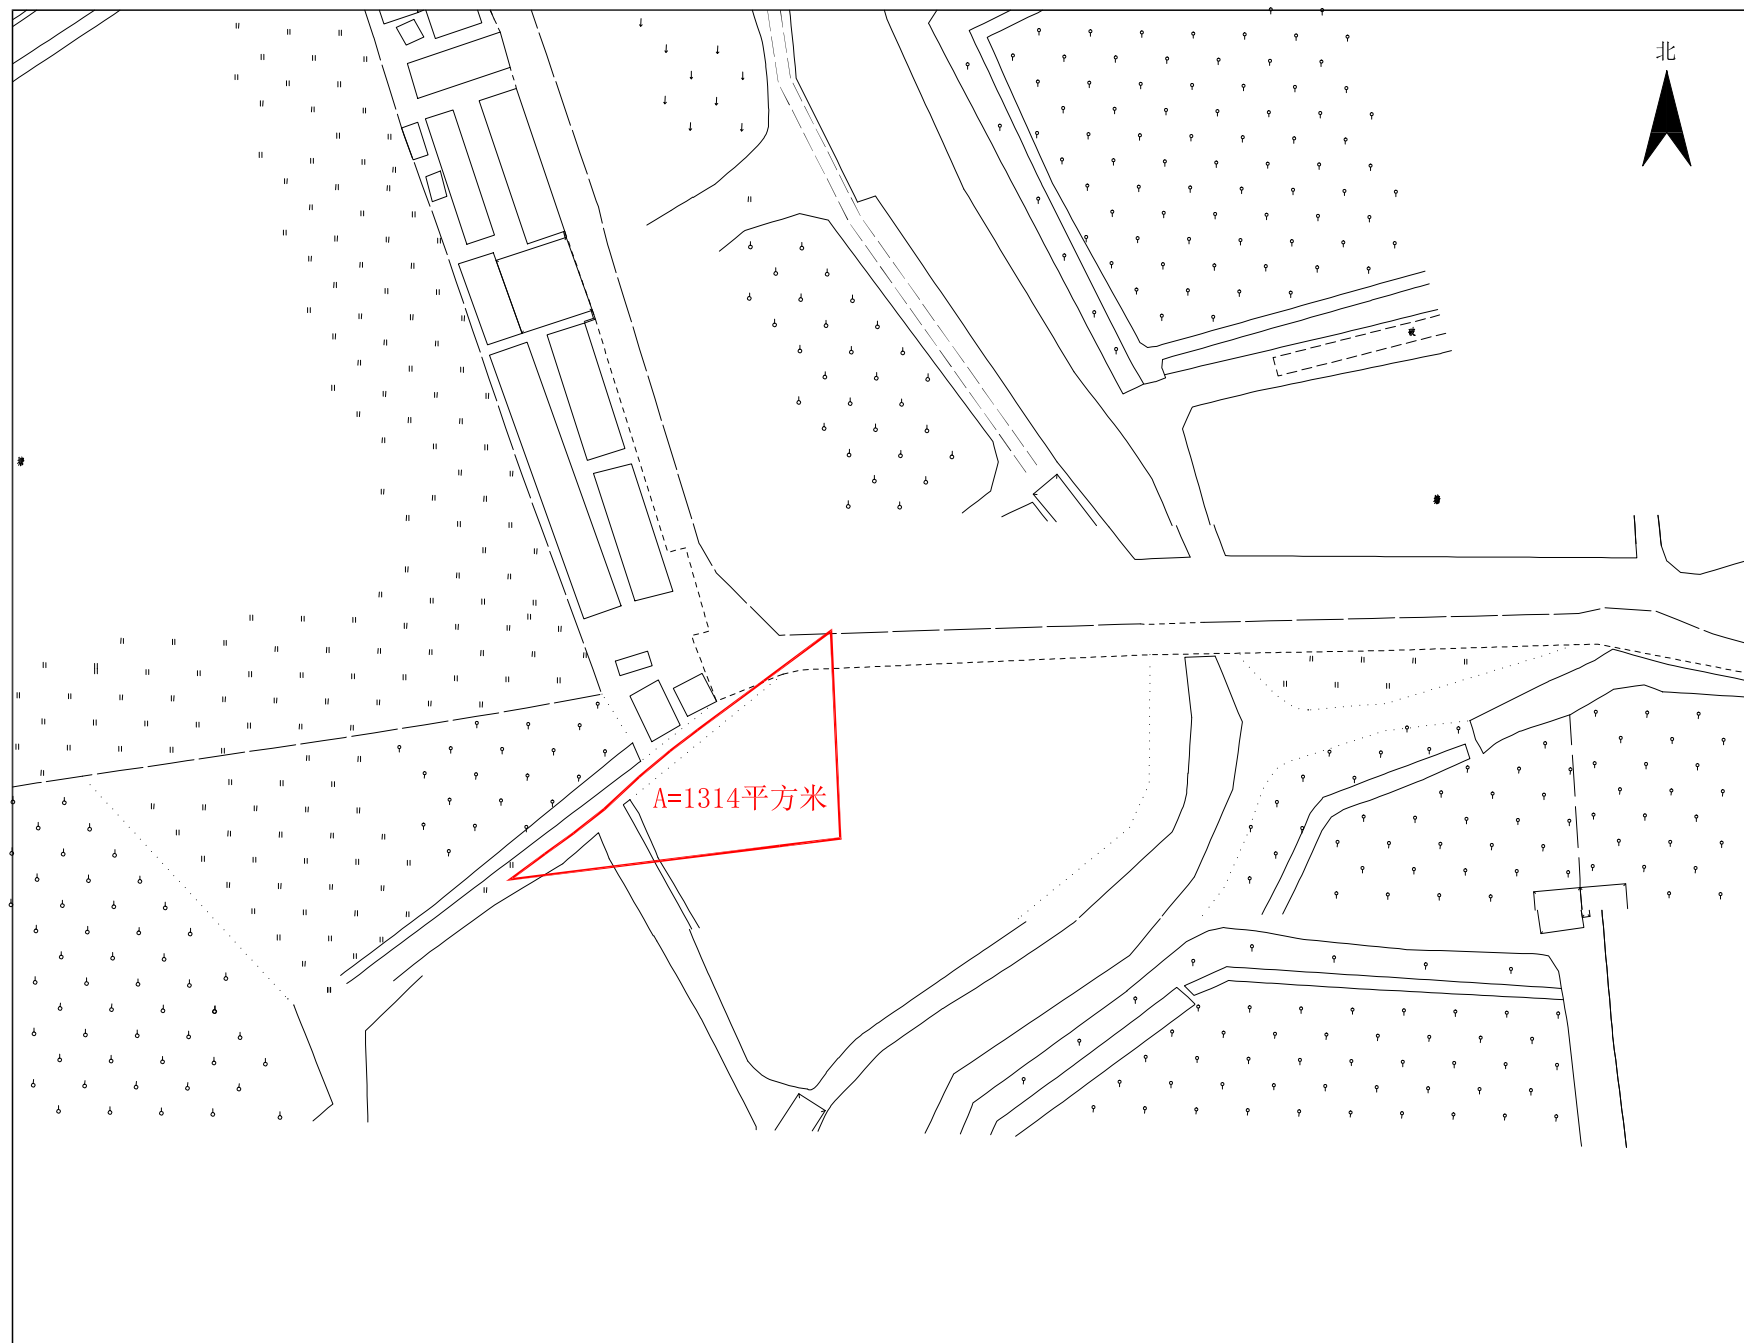

江门市新会区会城街西甲经济联合社；江门市新会区会城街西甲第六经济合作社地段征地公告示意图

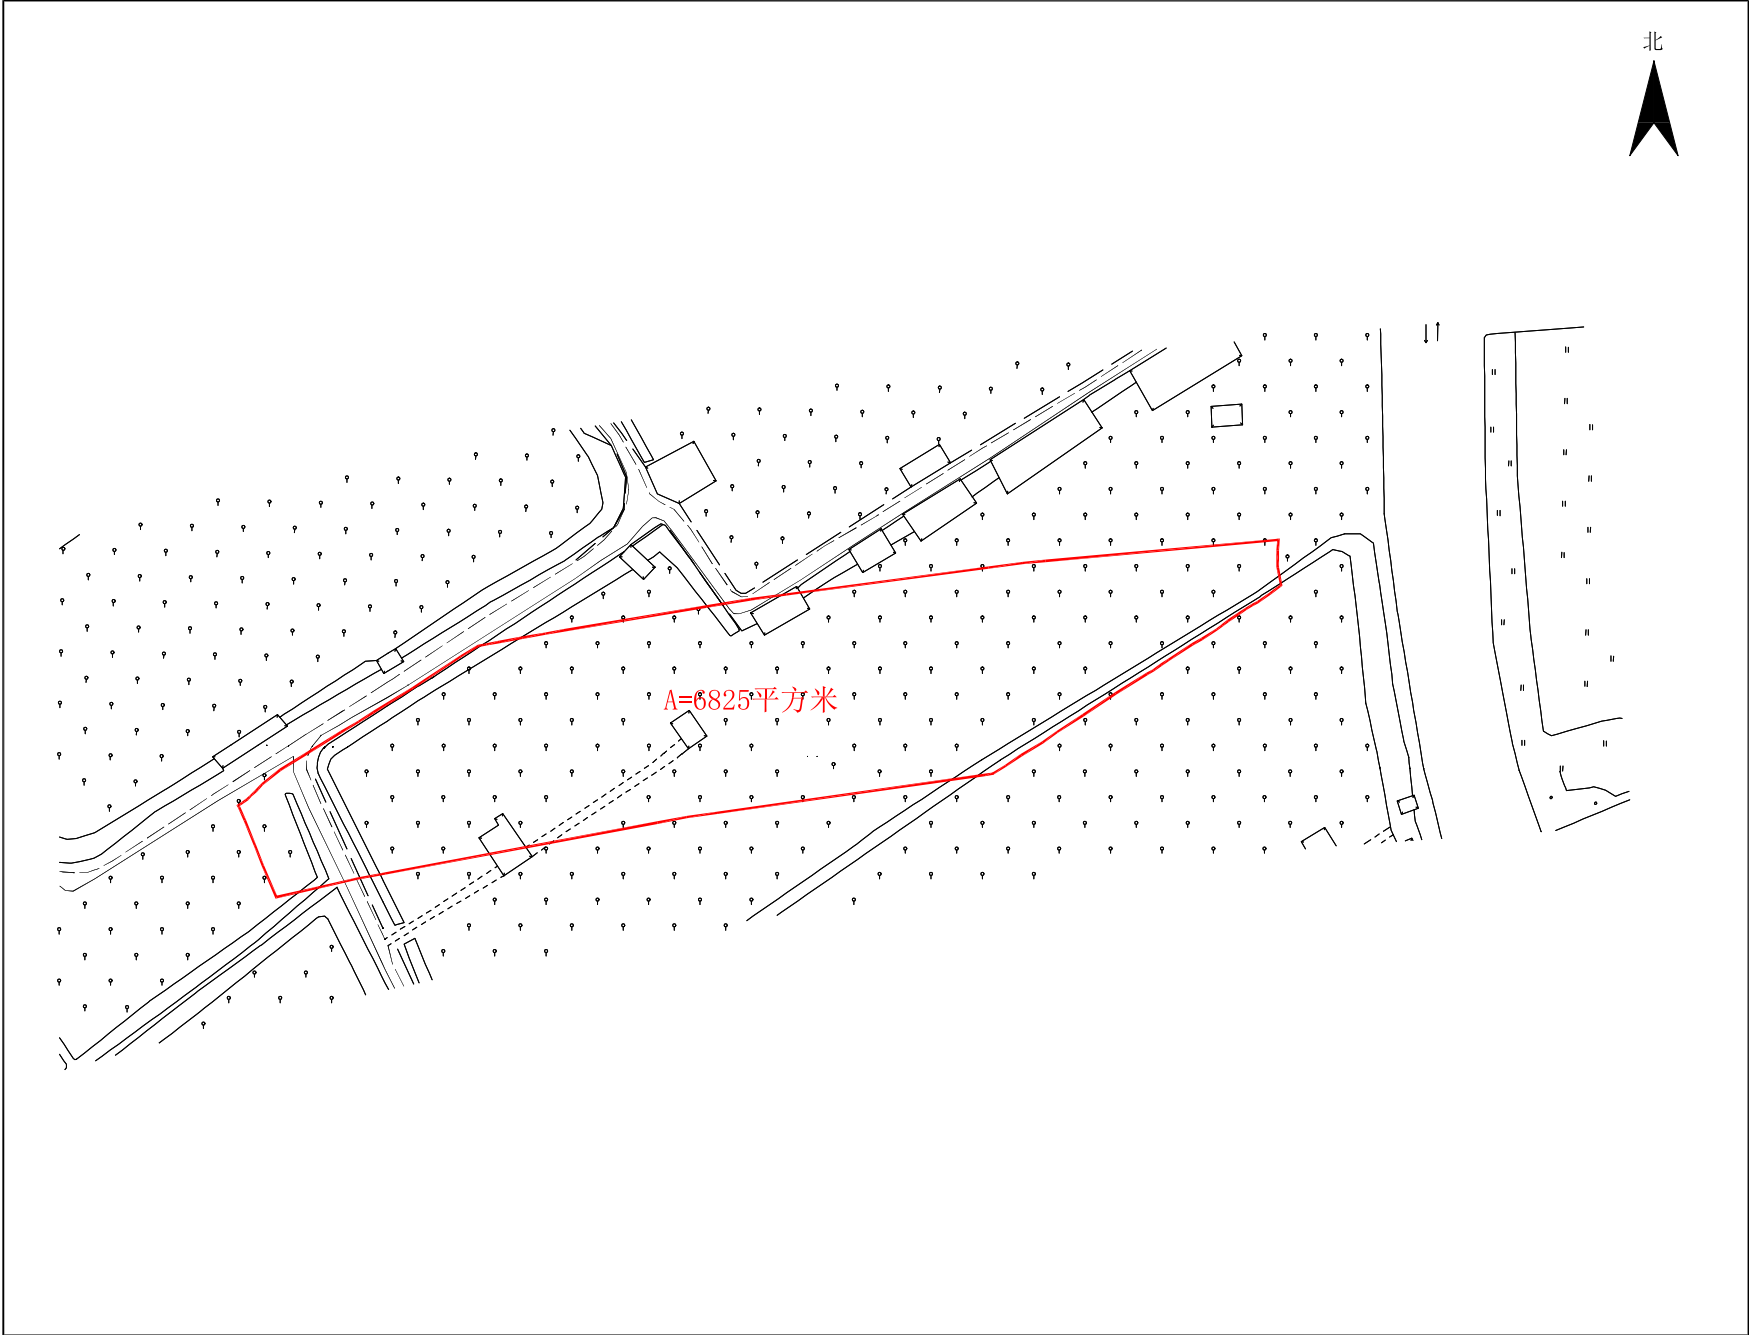

江门市新会区会城街西甲经济联合社；江门市新会区会城街西甲第三经济合作社地段征地公告示意图




A1=1633平方米


A总=13635平方米

A2=12002平方米

江门市新会区会城街西甲经济联合社；江门市新会区会城街西甲第四经济合作社地段征地公告示意图

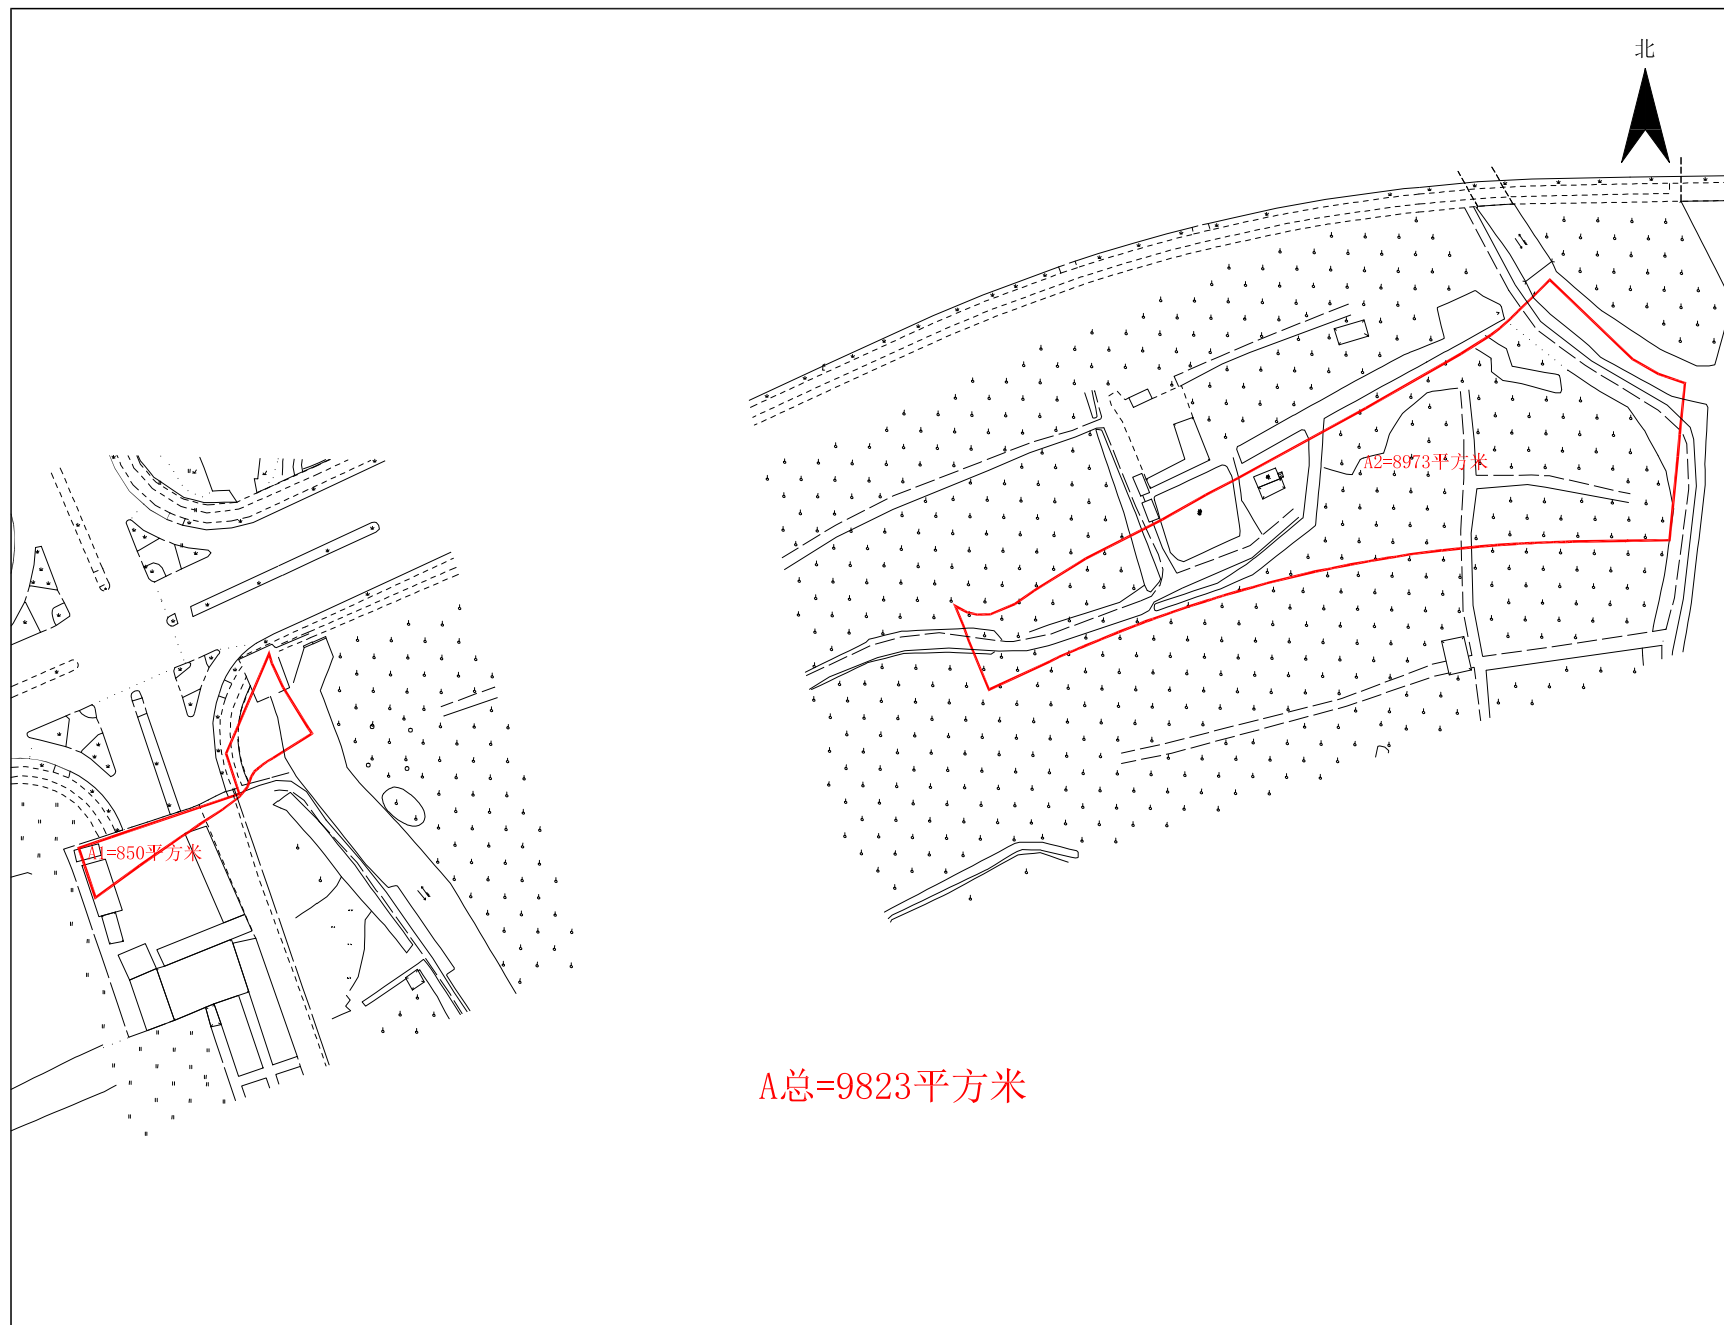

江门市新会区会城街西甲经济联合社；江门市新会区会城街西甲第五经济合作社地段征地公告示意图

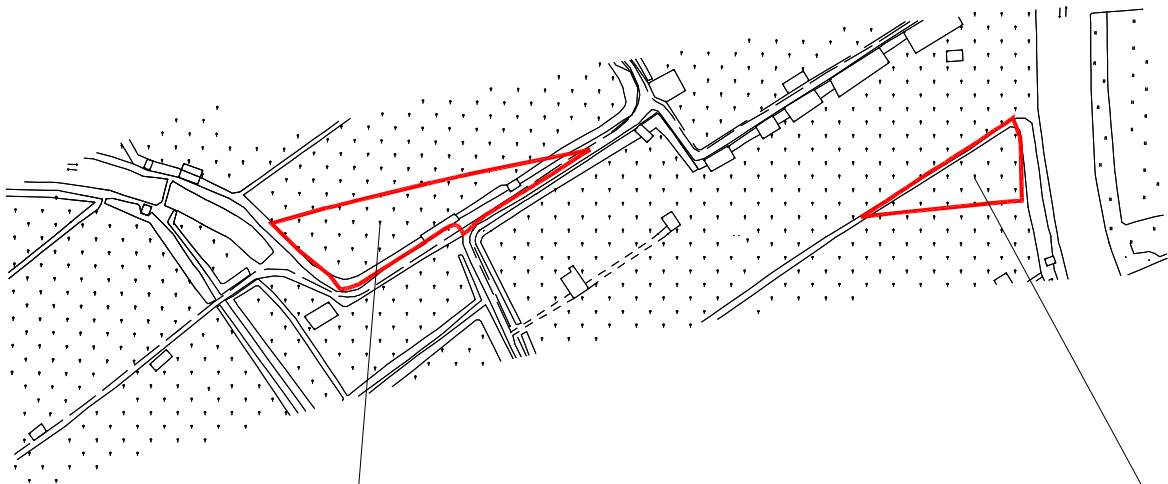

A1=1993平方米

A2=932平方米

A总=15120平方米



A3=12195平方米

江门市新会区会城街西甲经济联合社；江门市新会区会城街西甲第一经济合作社地段征地公告示意图

