


三江镇五四经济联合社荷包环（土名）拟征收土地公告附图

单位：m, m²

A=218293平方米

北

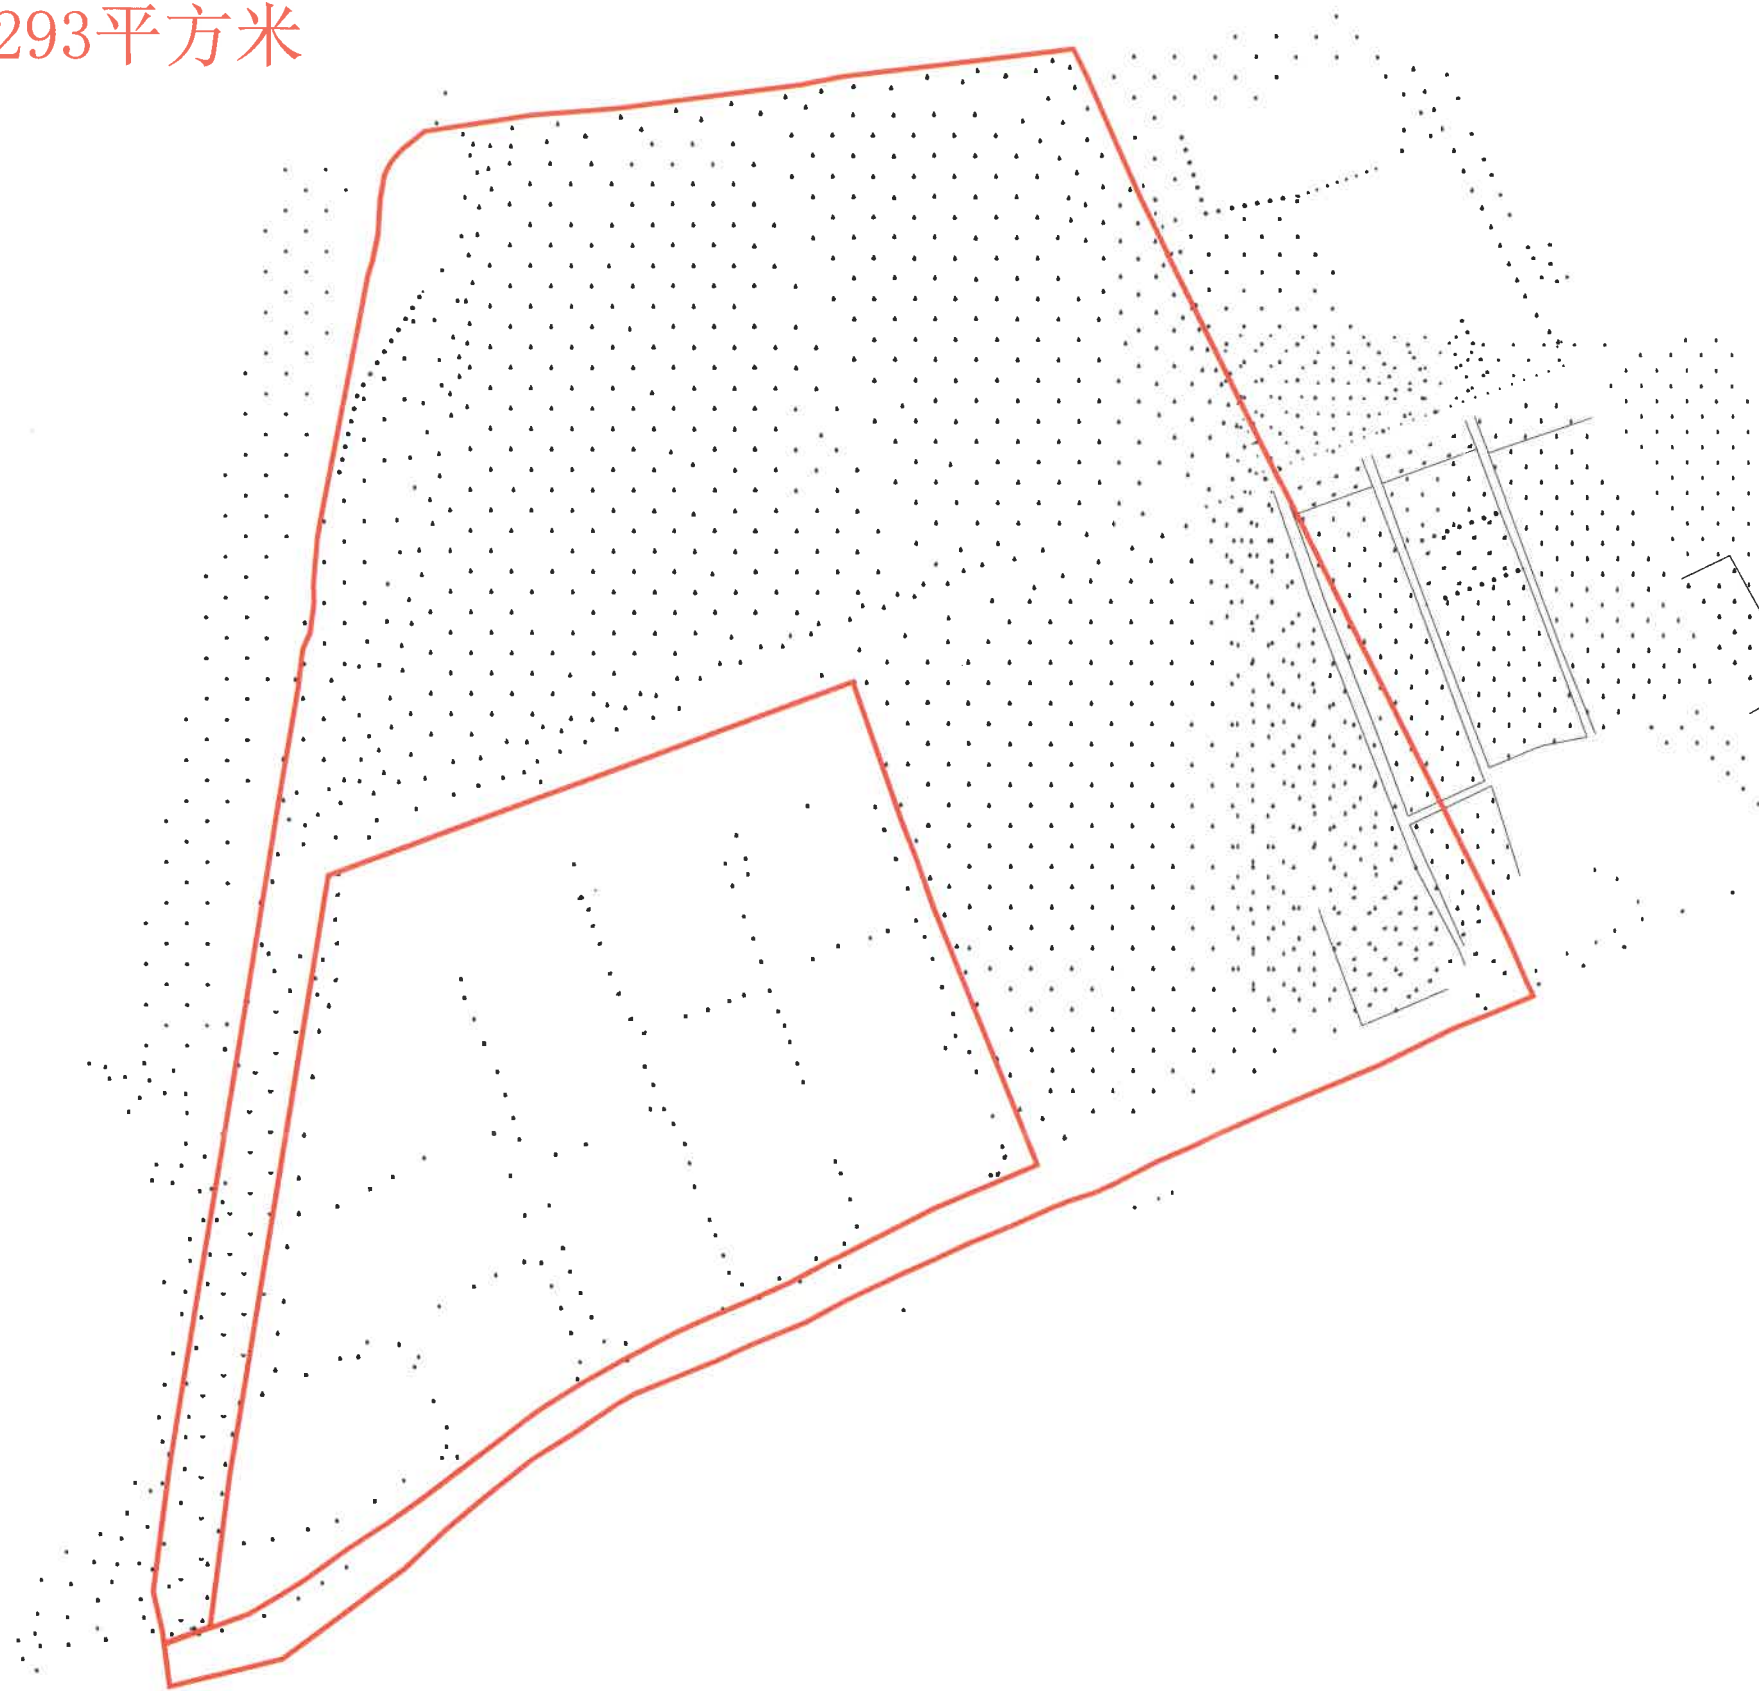


三江镇新江村第六经济合作社相公庙围（土名）拟征收土地公告附图

单位：m, m²

A=31811平方米

北

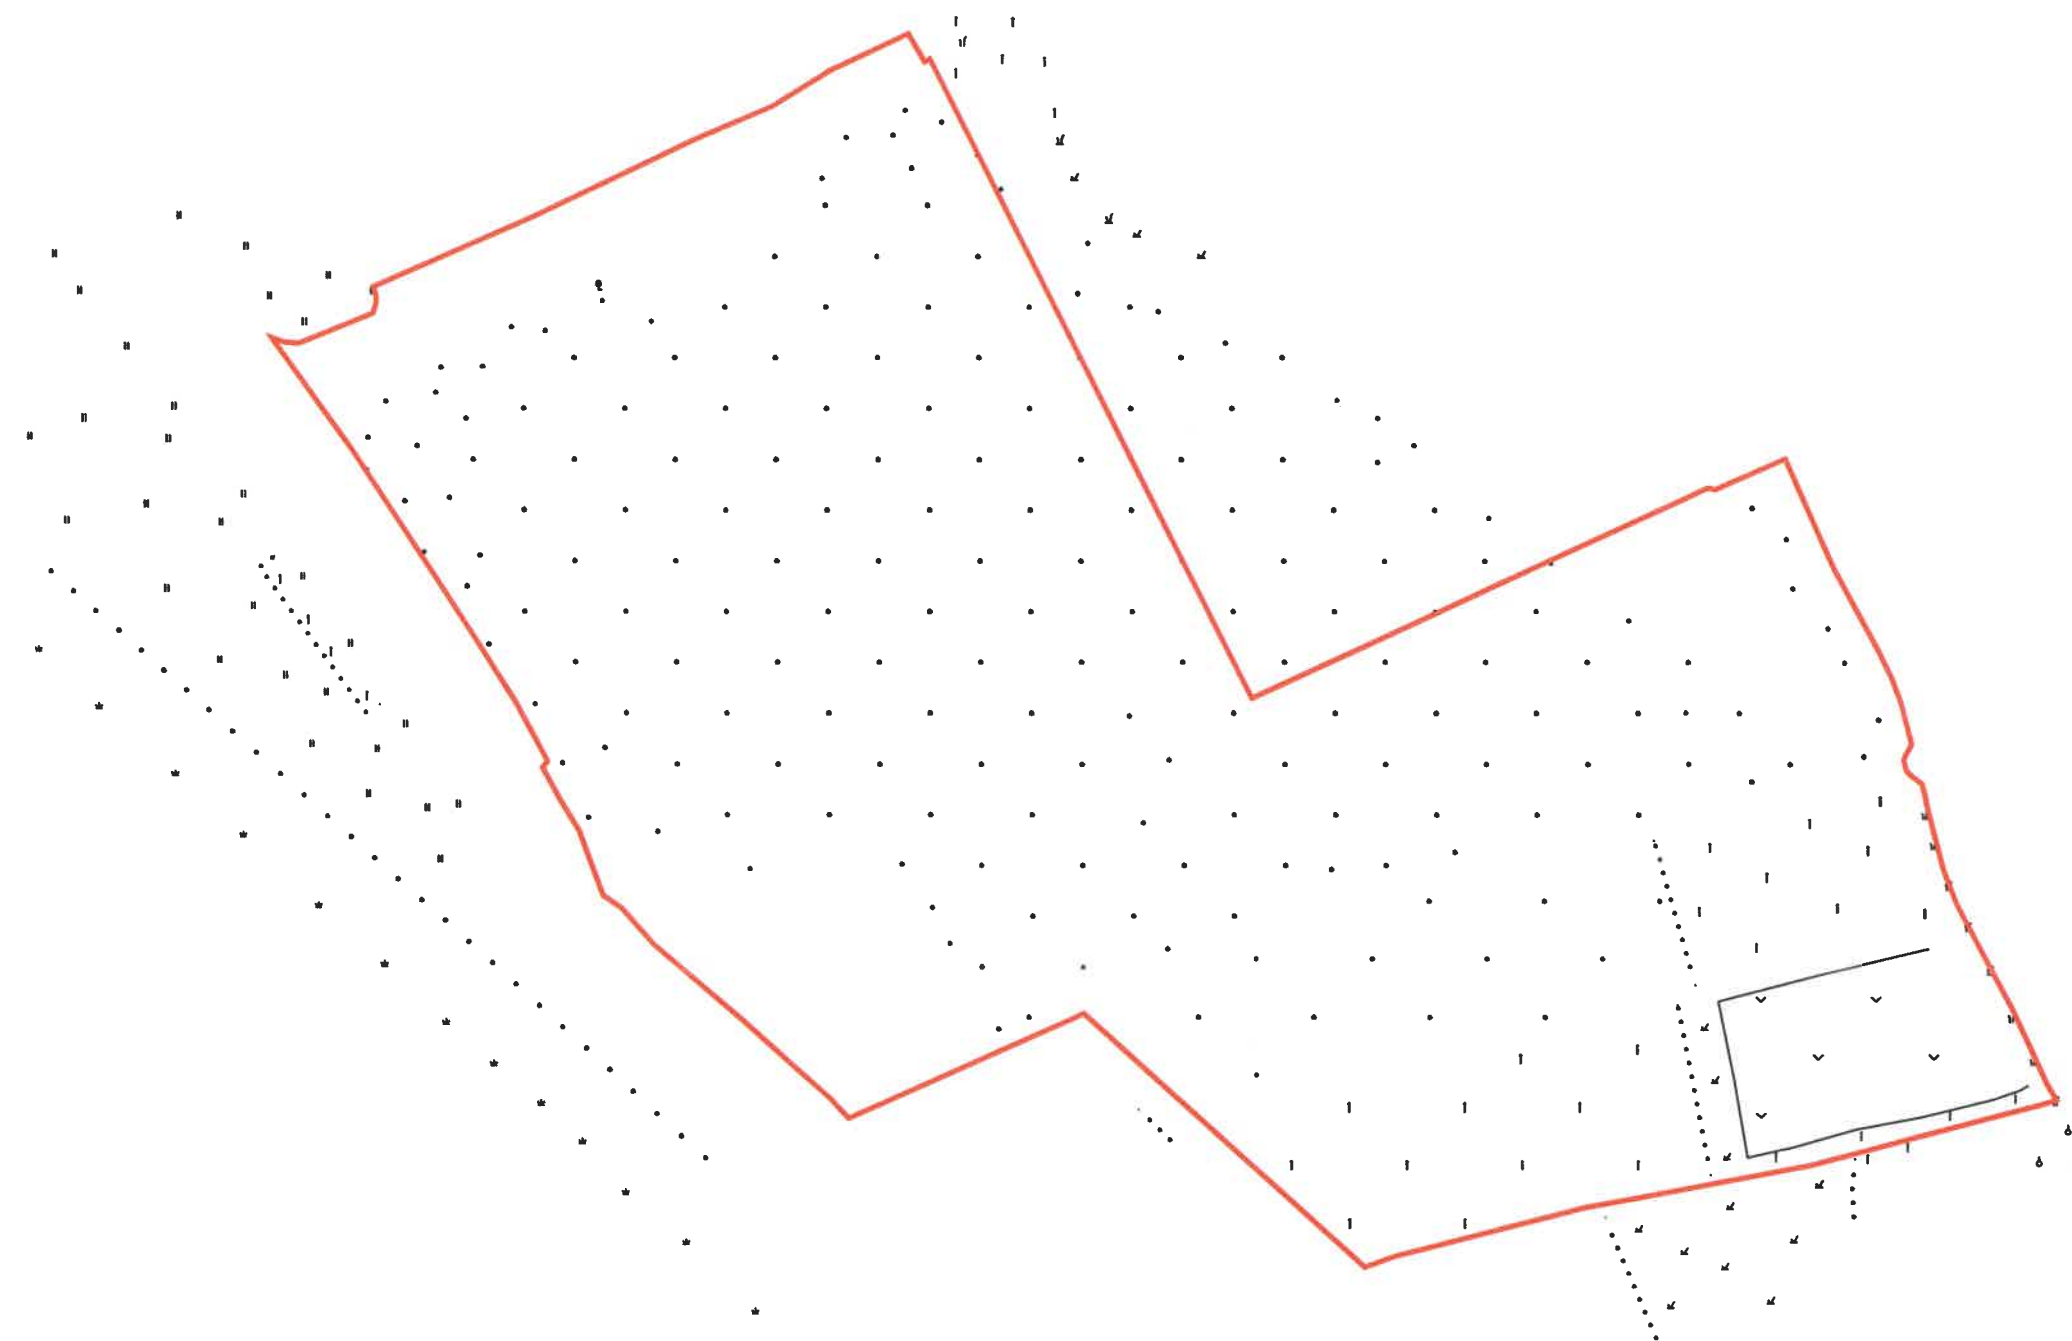

1:1300