



江门市新会区会城街城郊第一经济合作社地段征地公告示意图

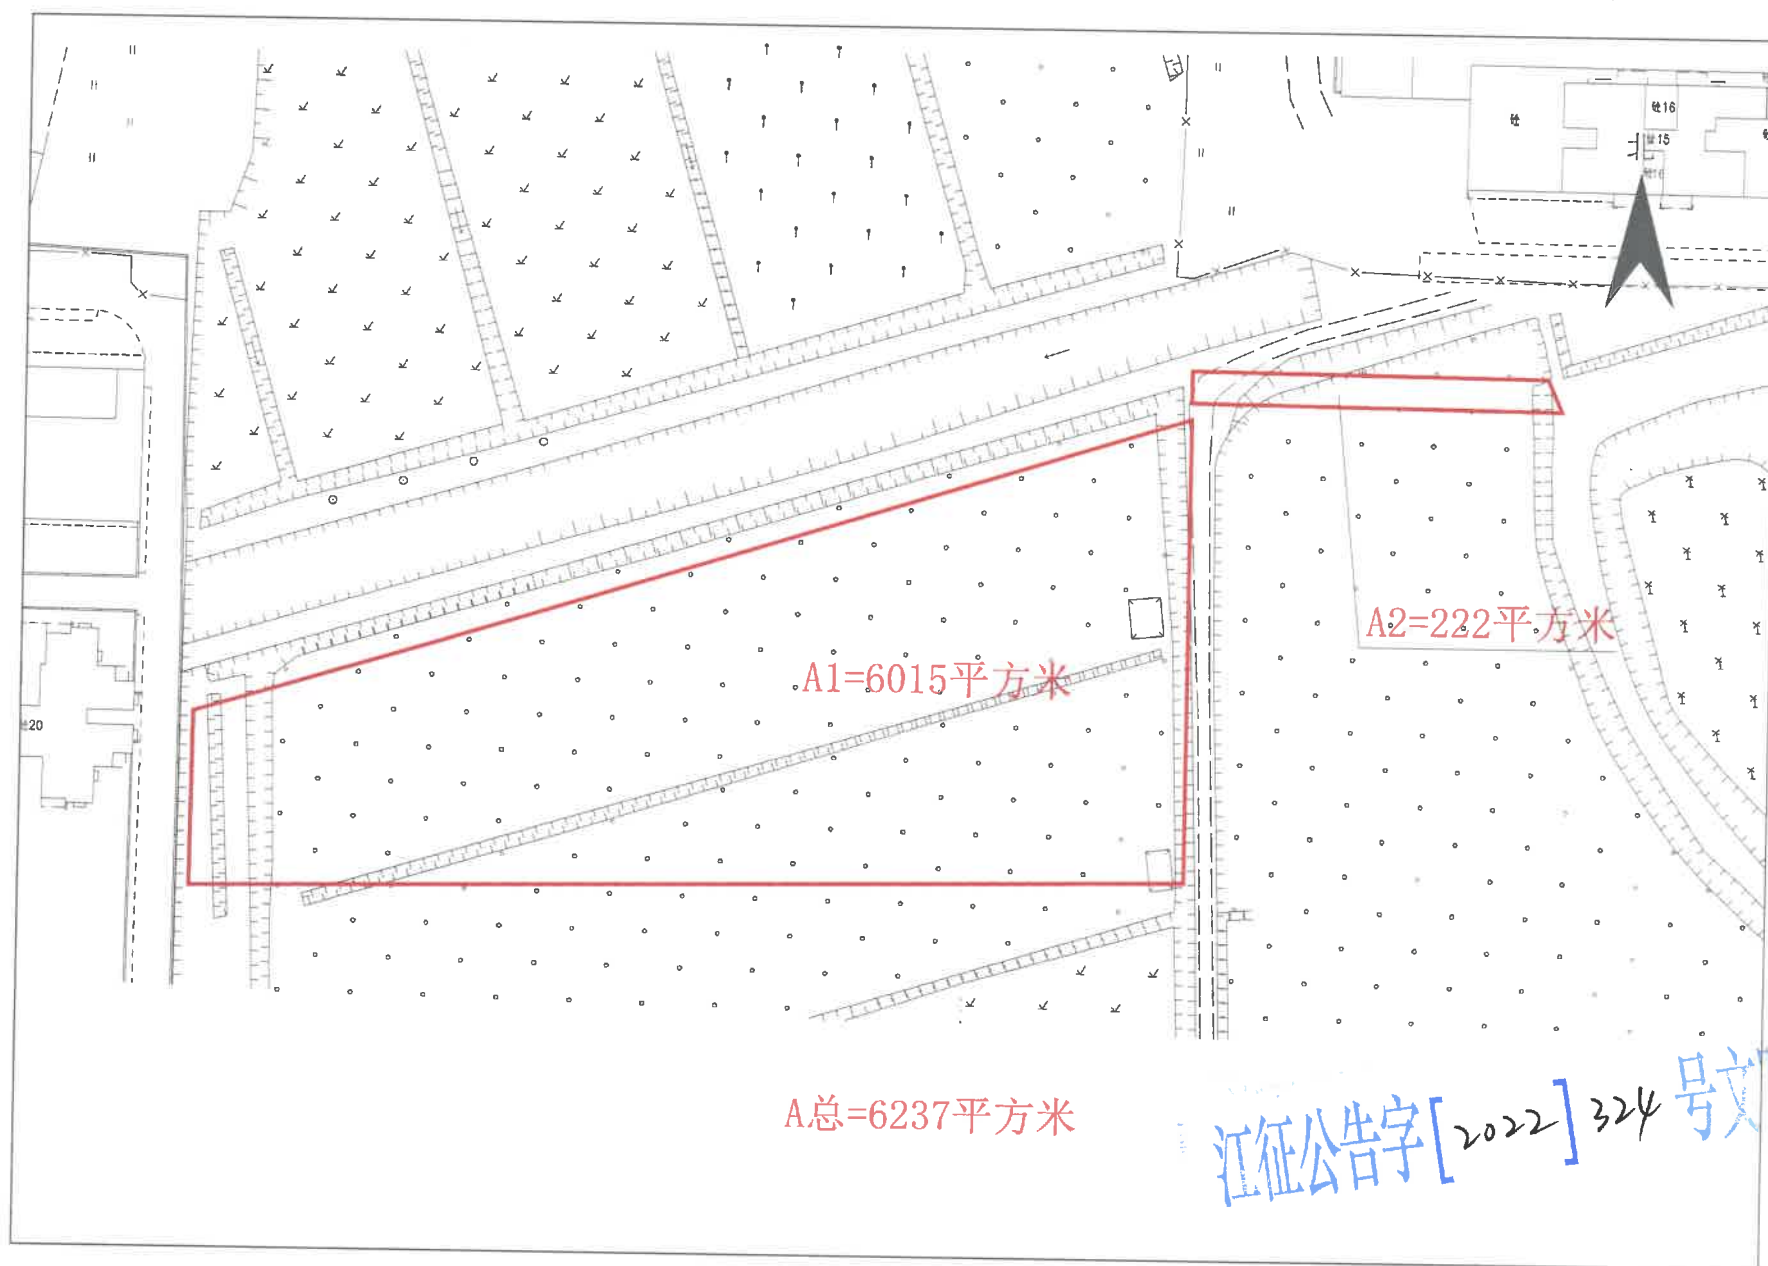


1:1000

江门市新会区会城街梅江第二经济合作社地段征地公告示意图

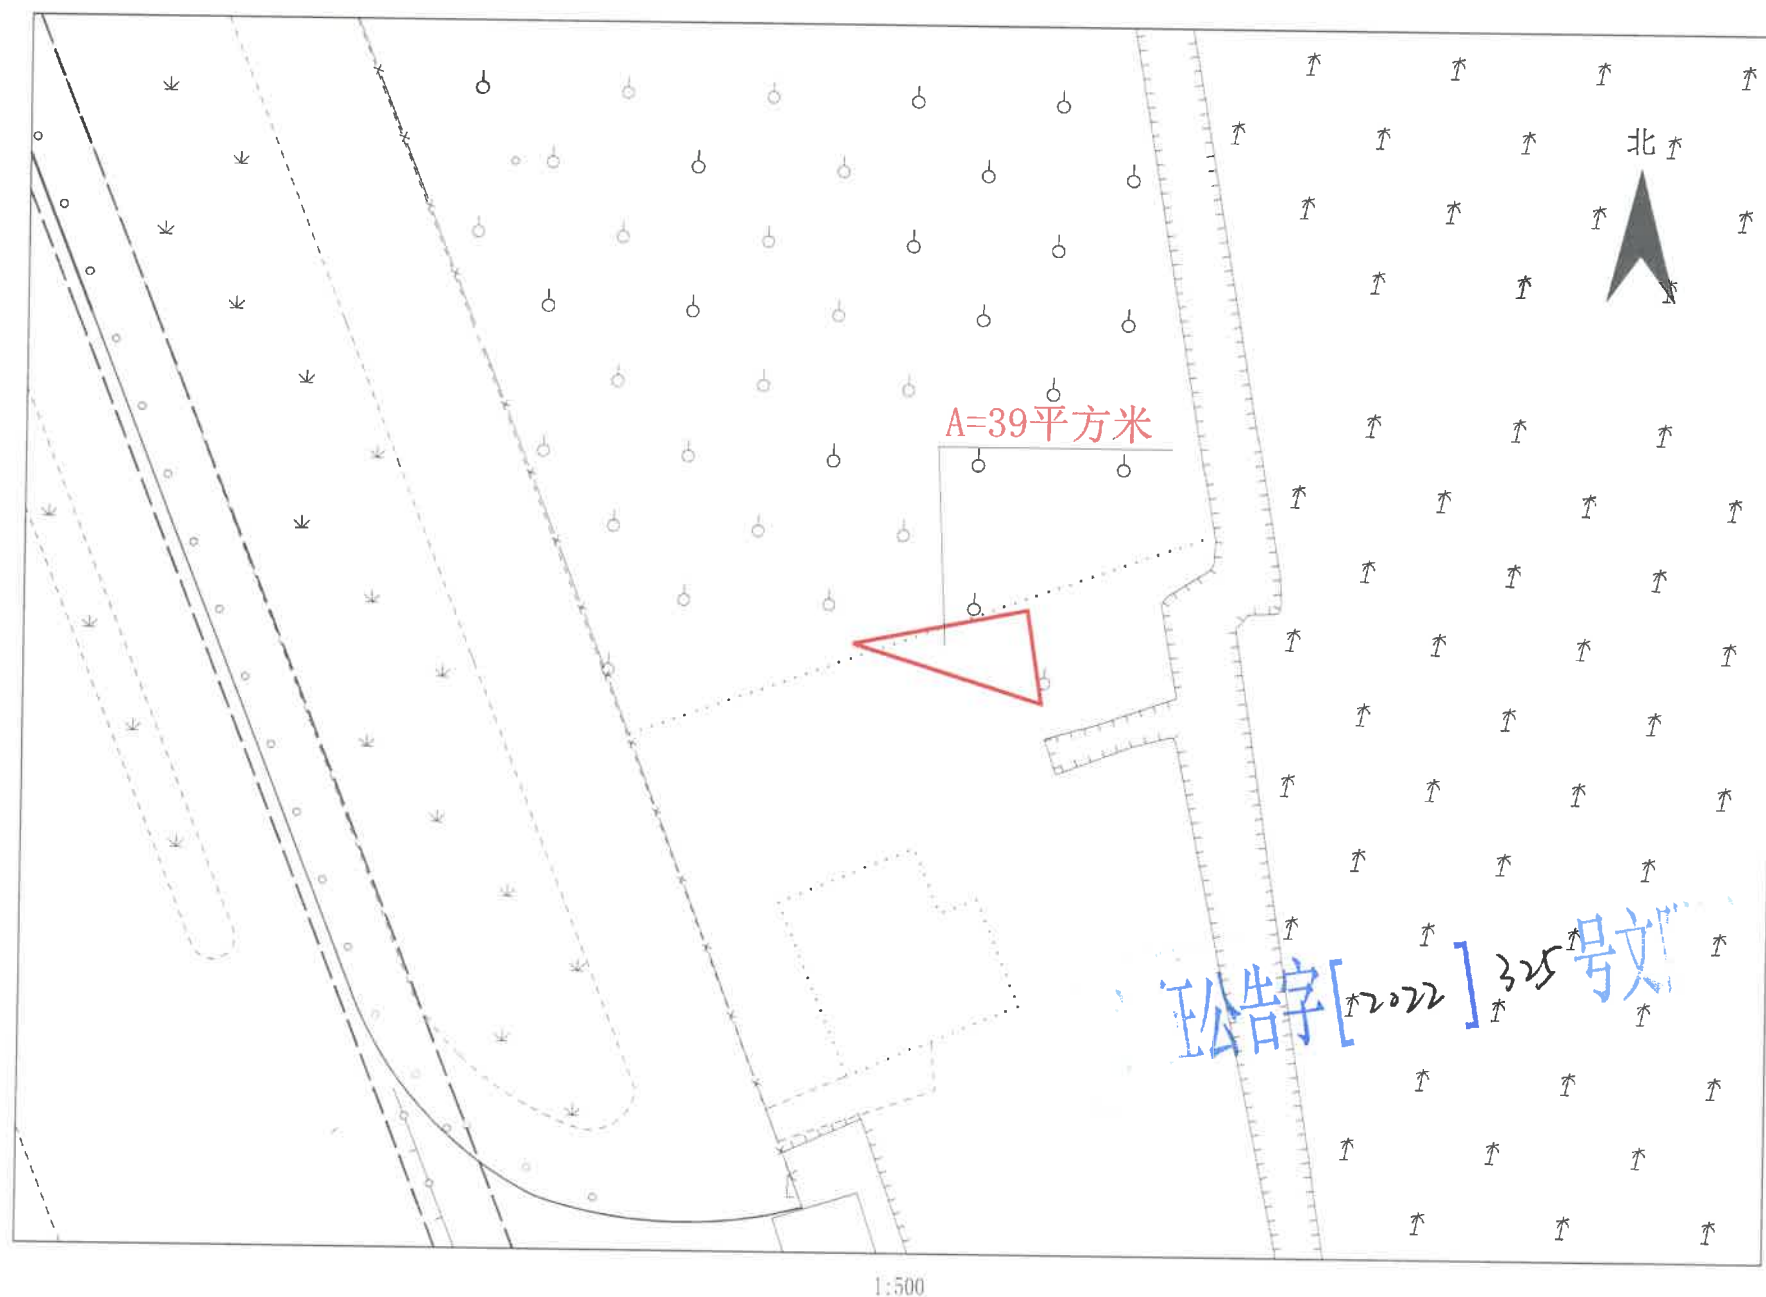


江门市新会区会城街梅江第六经济合作社地段征地公告示意图

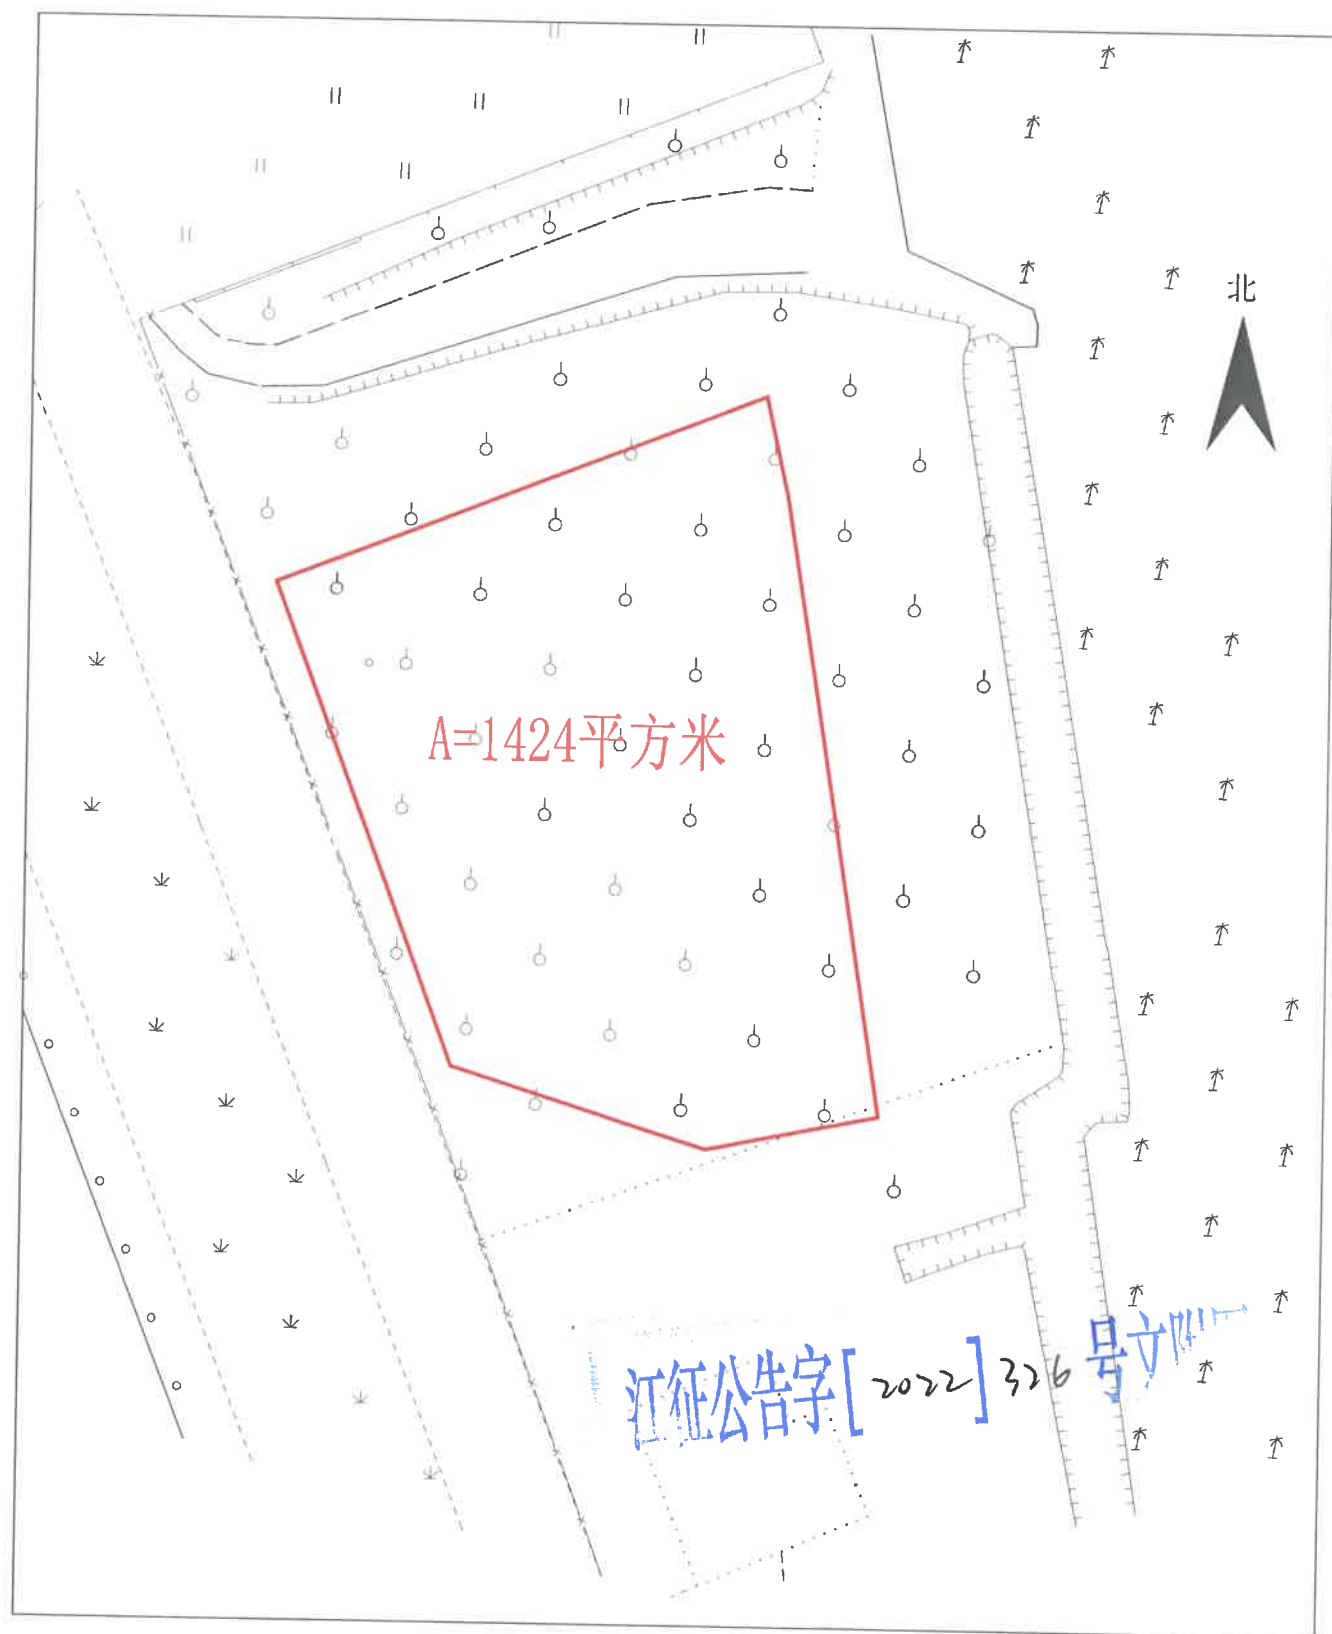


1:500

江门市新会区会城街梅江第七经济合作社地段征地公告示意图

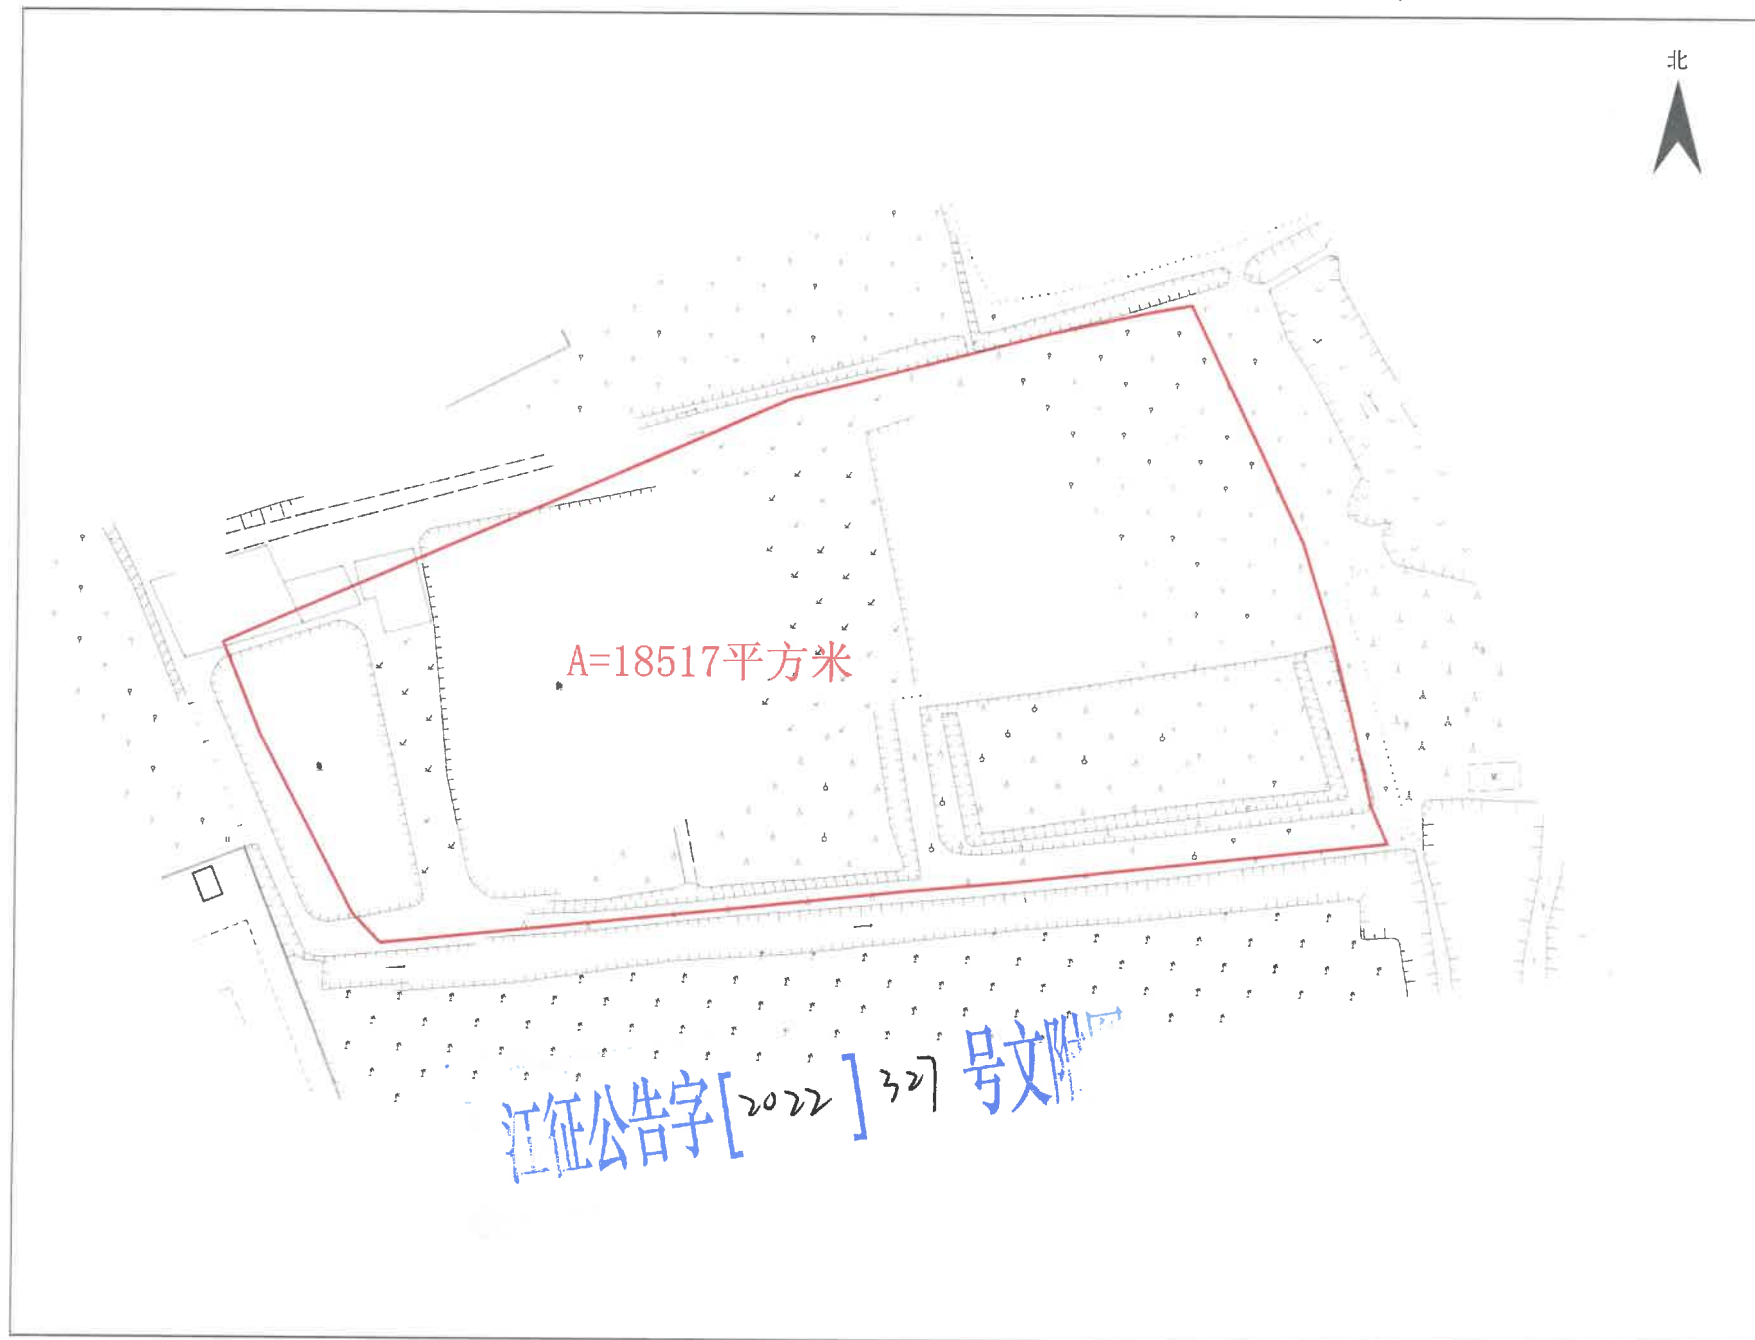


江门市新会区会城街梅江第十一经济合作社地段征地公告示意图

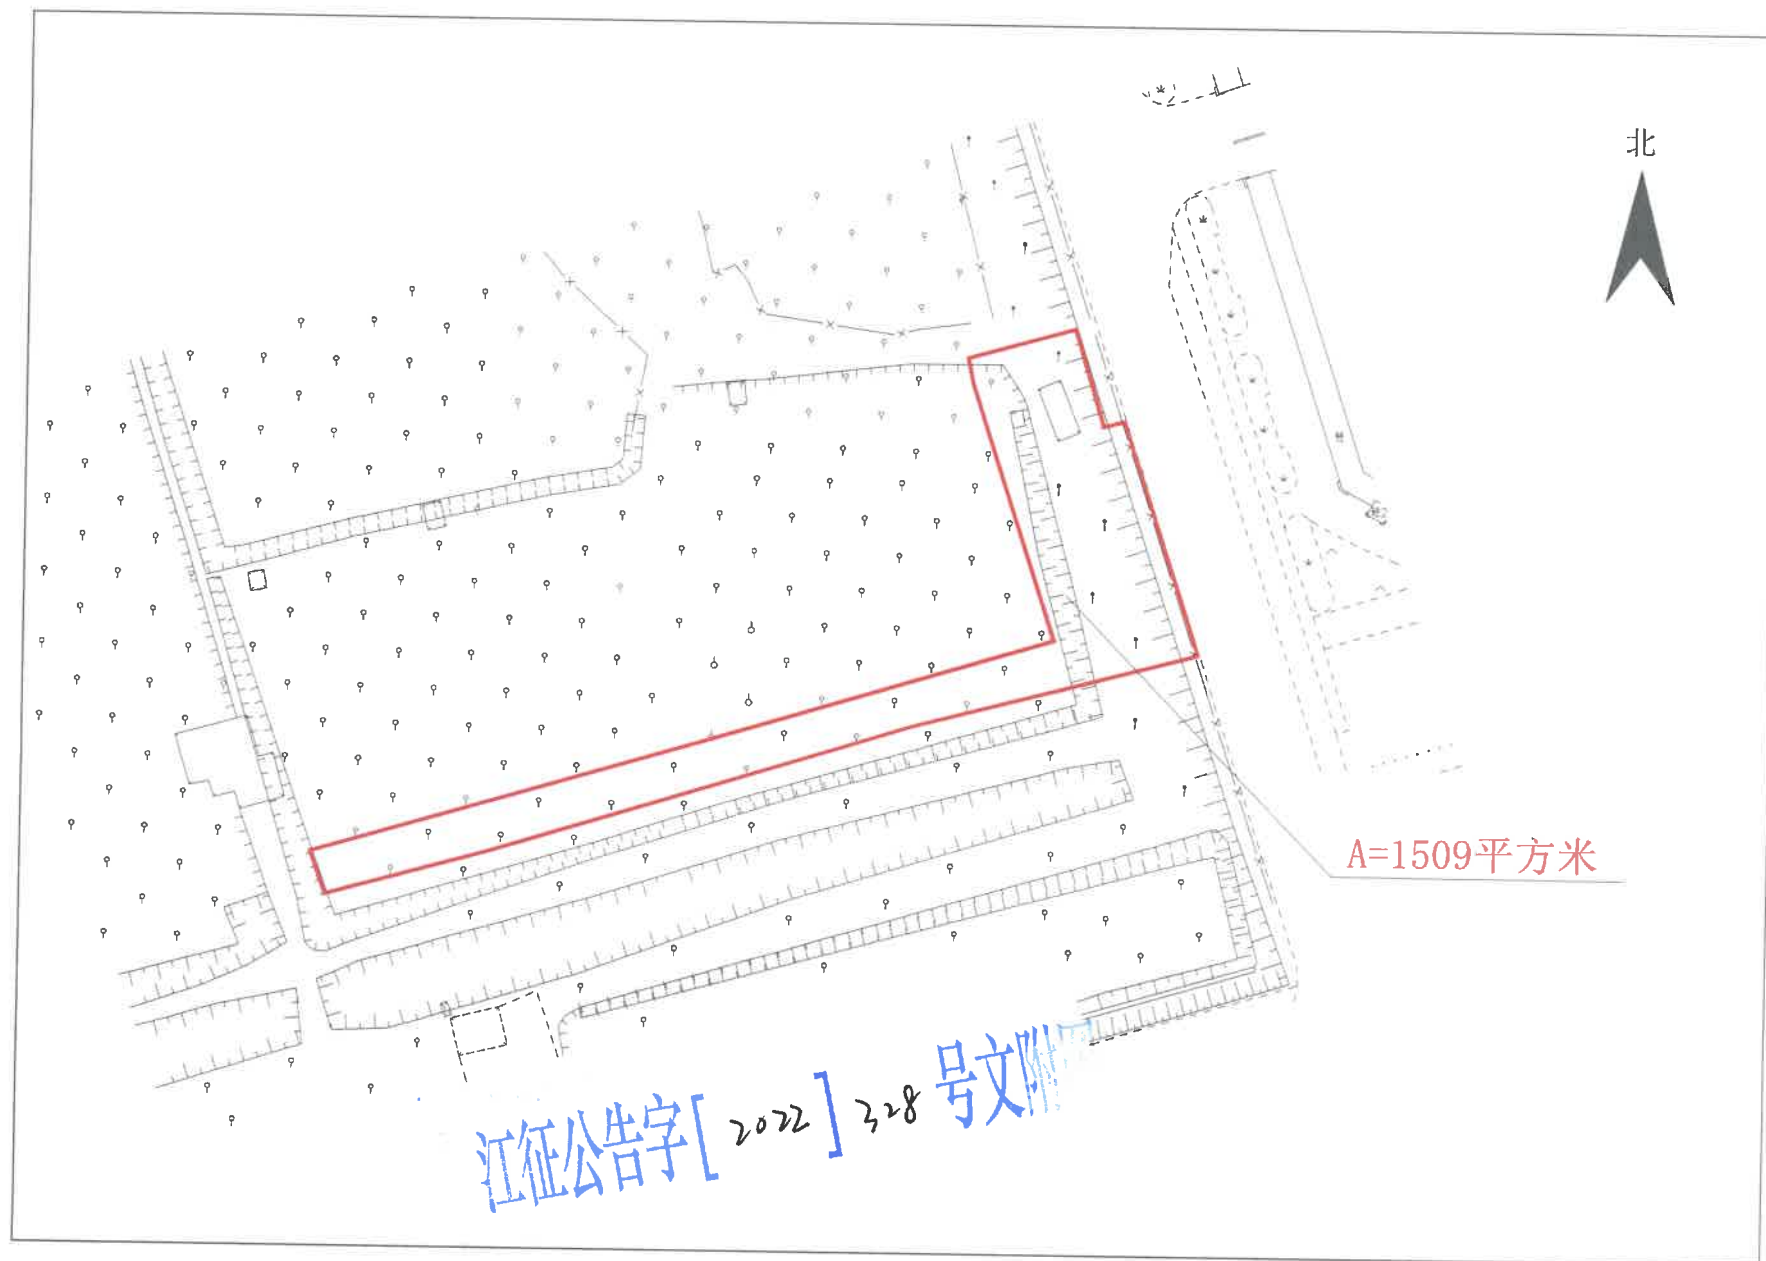


1:1000

江门市新会区会城街梅江第四经济合作社地段征地公告示意图

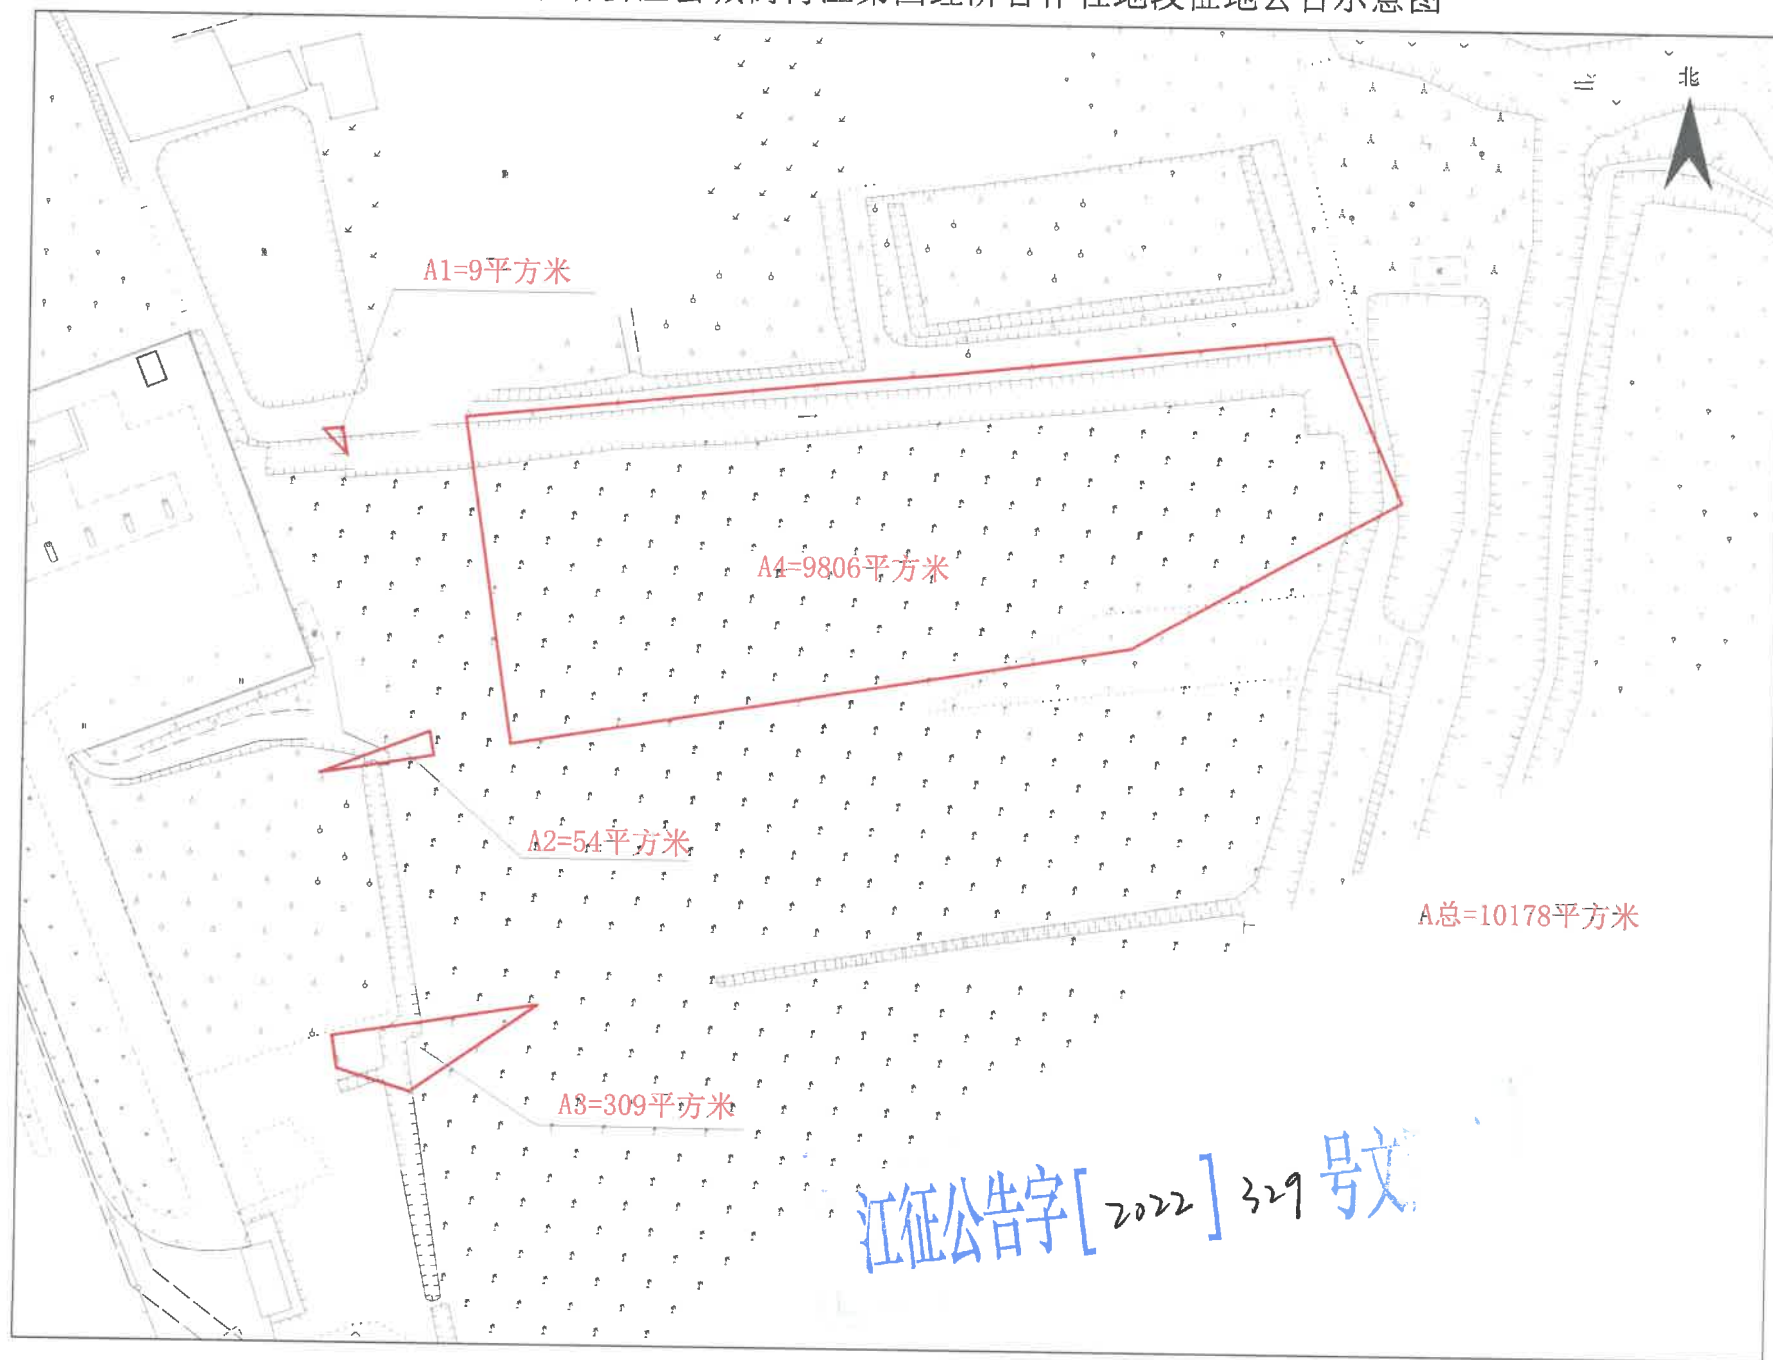


江征公告字[2022]329号文

江门市新会区会城街梅江第五经济合作社地段征地公告示意图

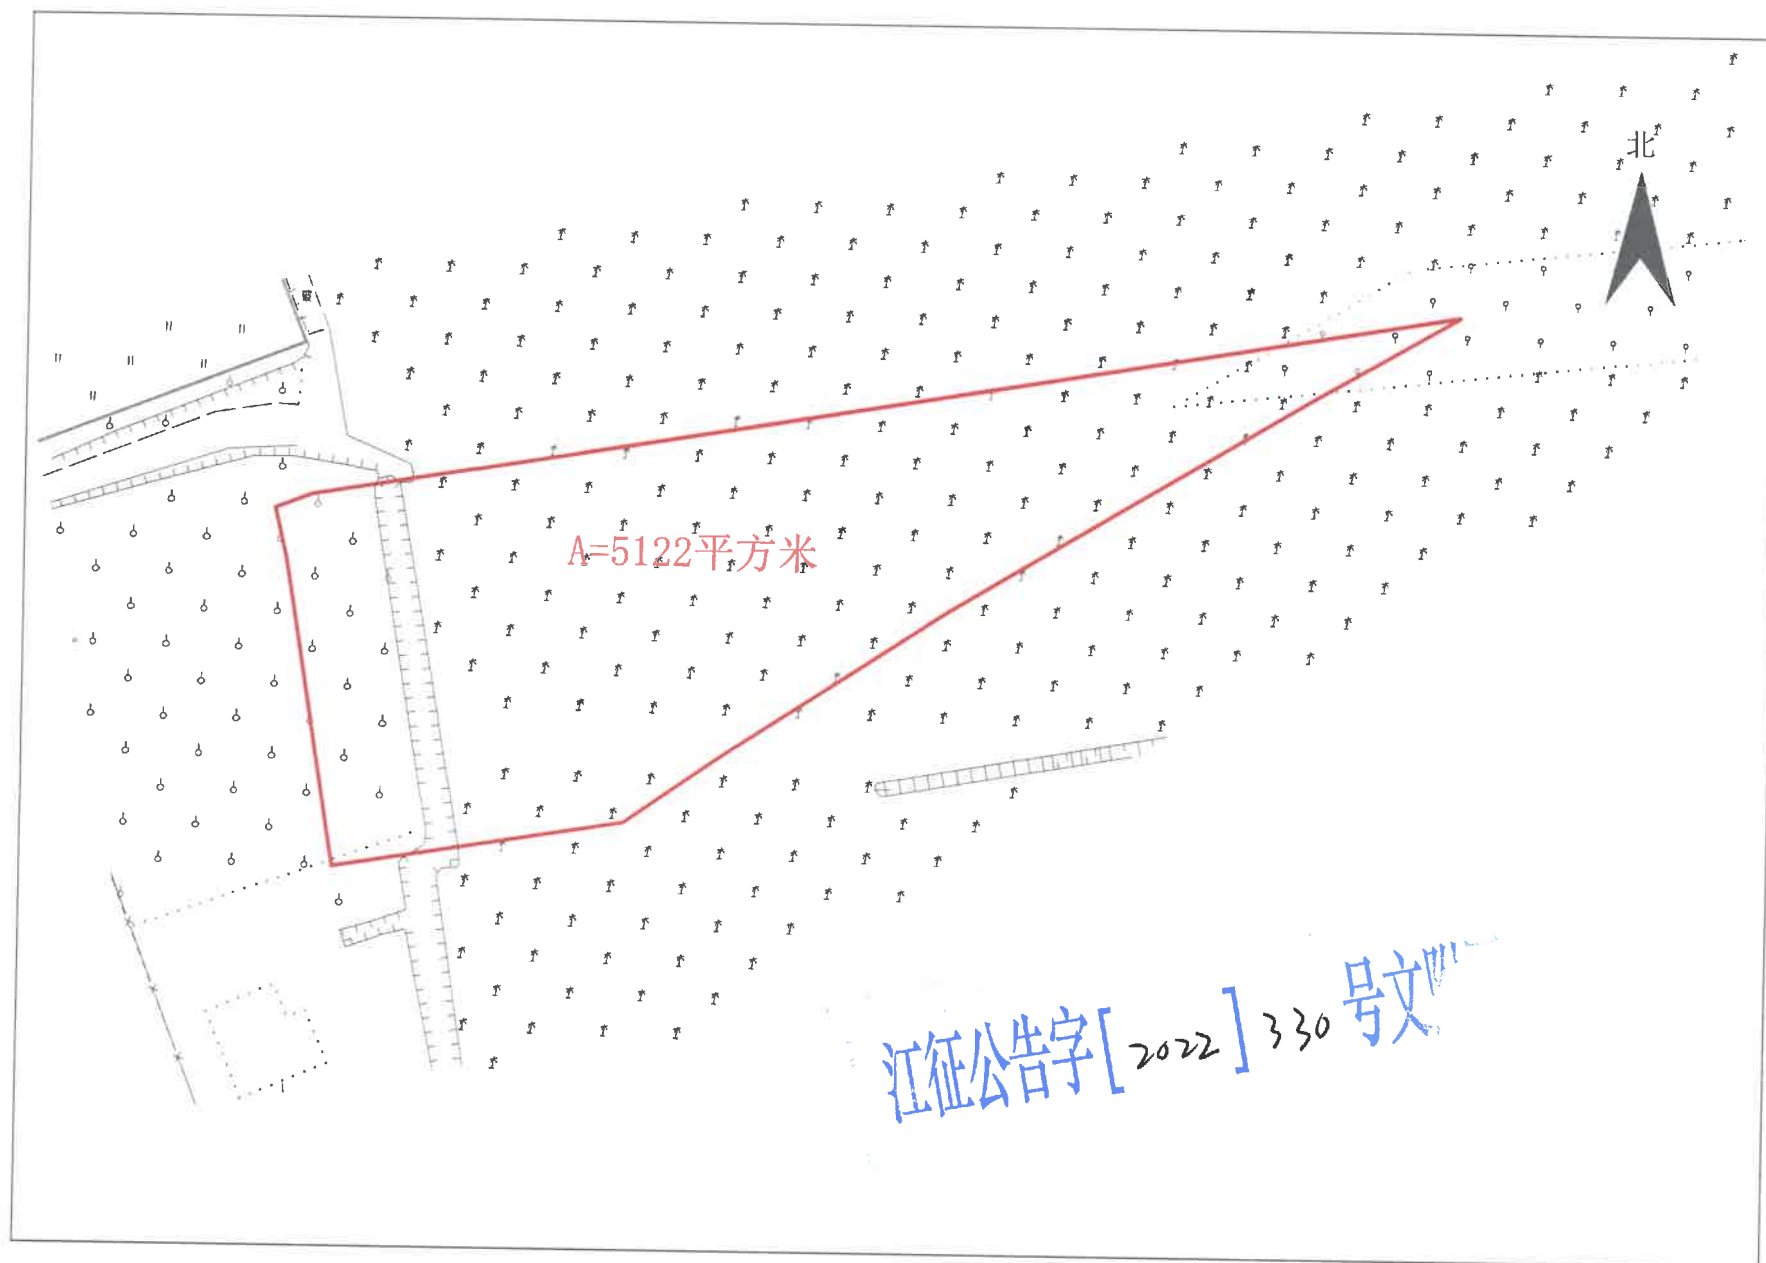


江门市新会区会城街梅江经济联合社地段征地公告示意图

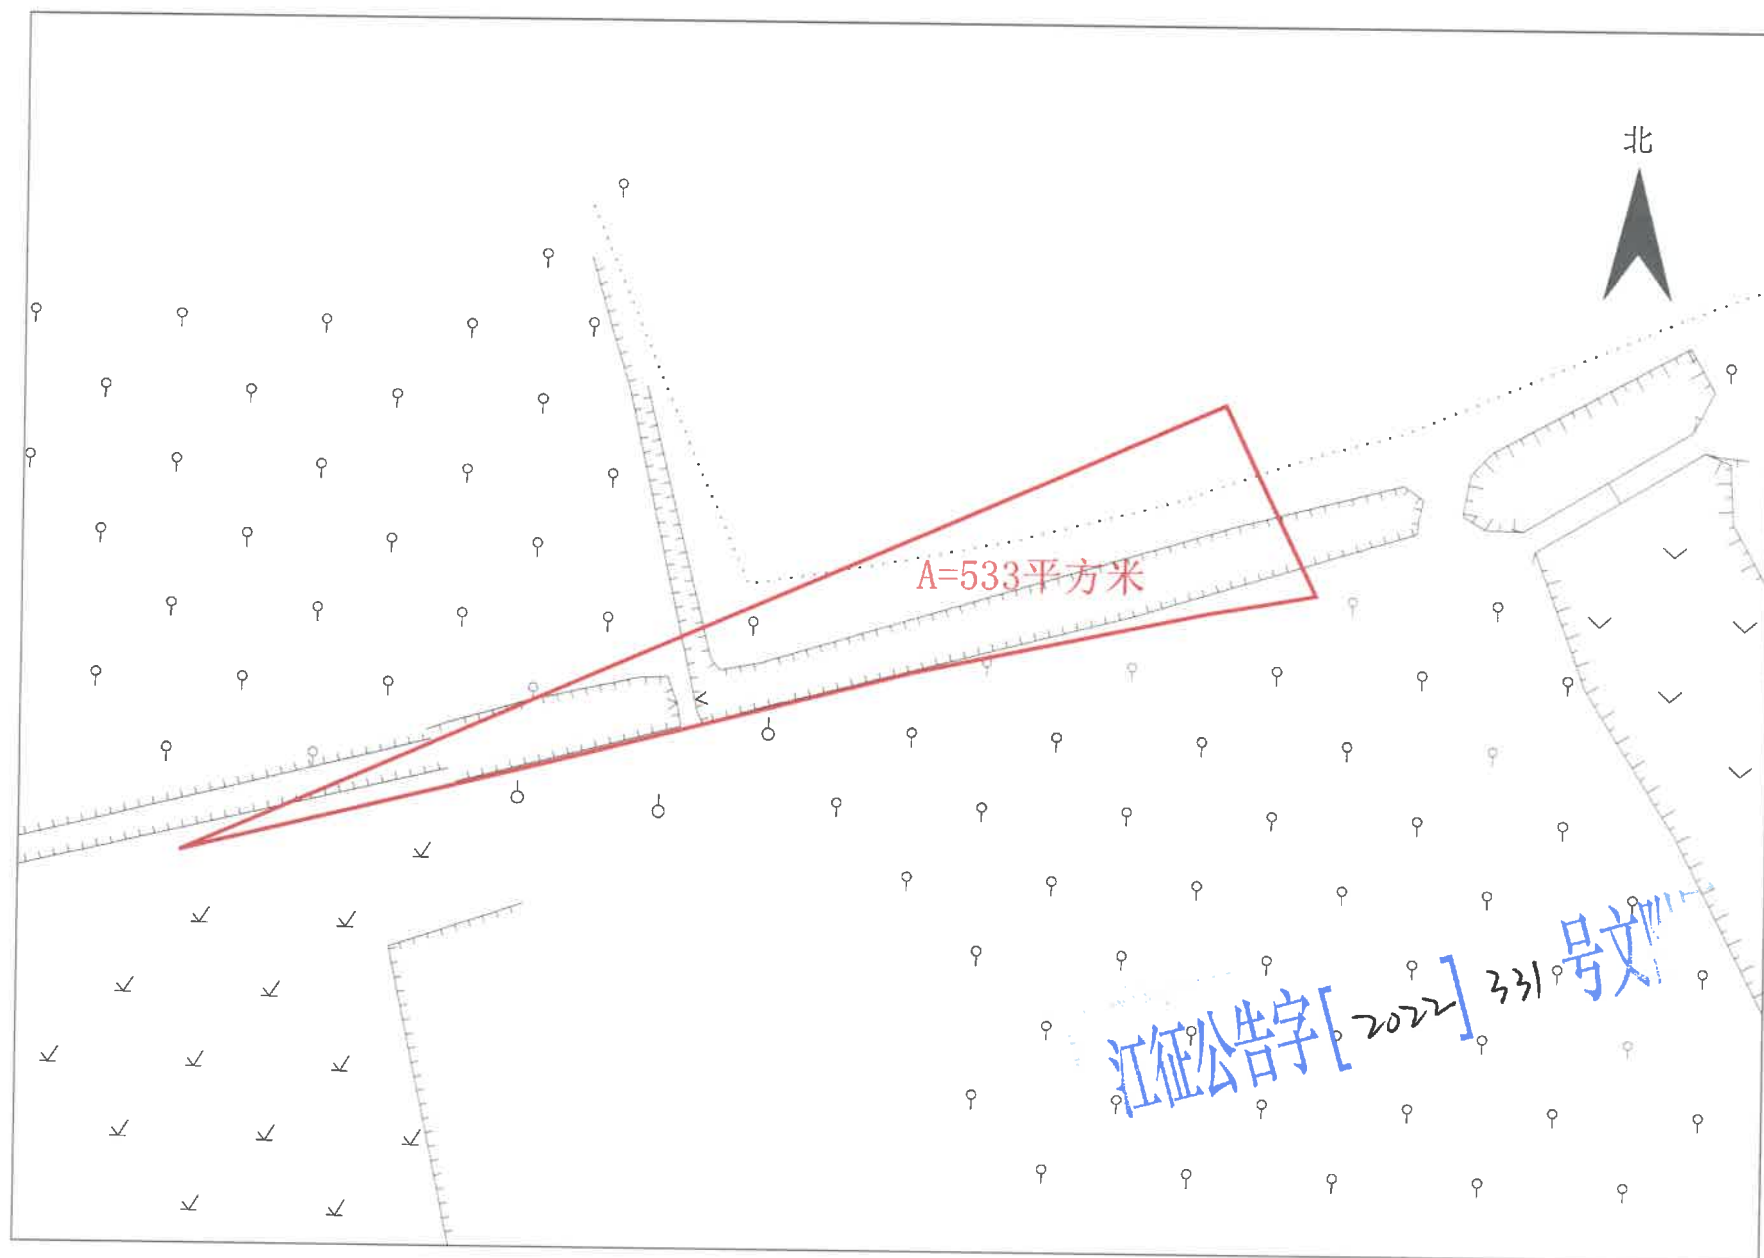


1:500

江门市新会区会城街西甲第四经济合作社；江门市新会区会城街西甲经济联合社地段征地公告示意图

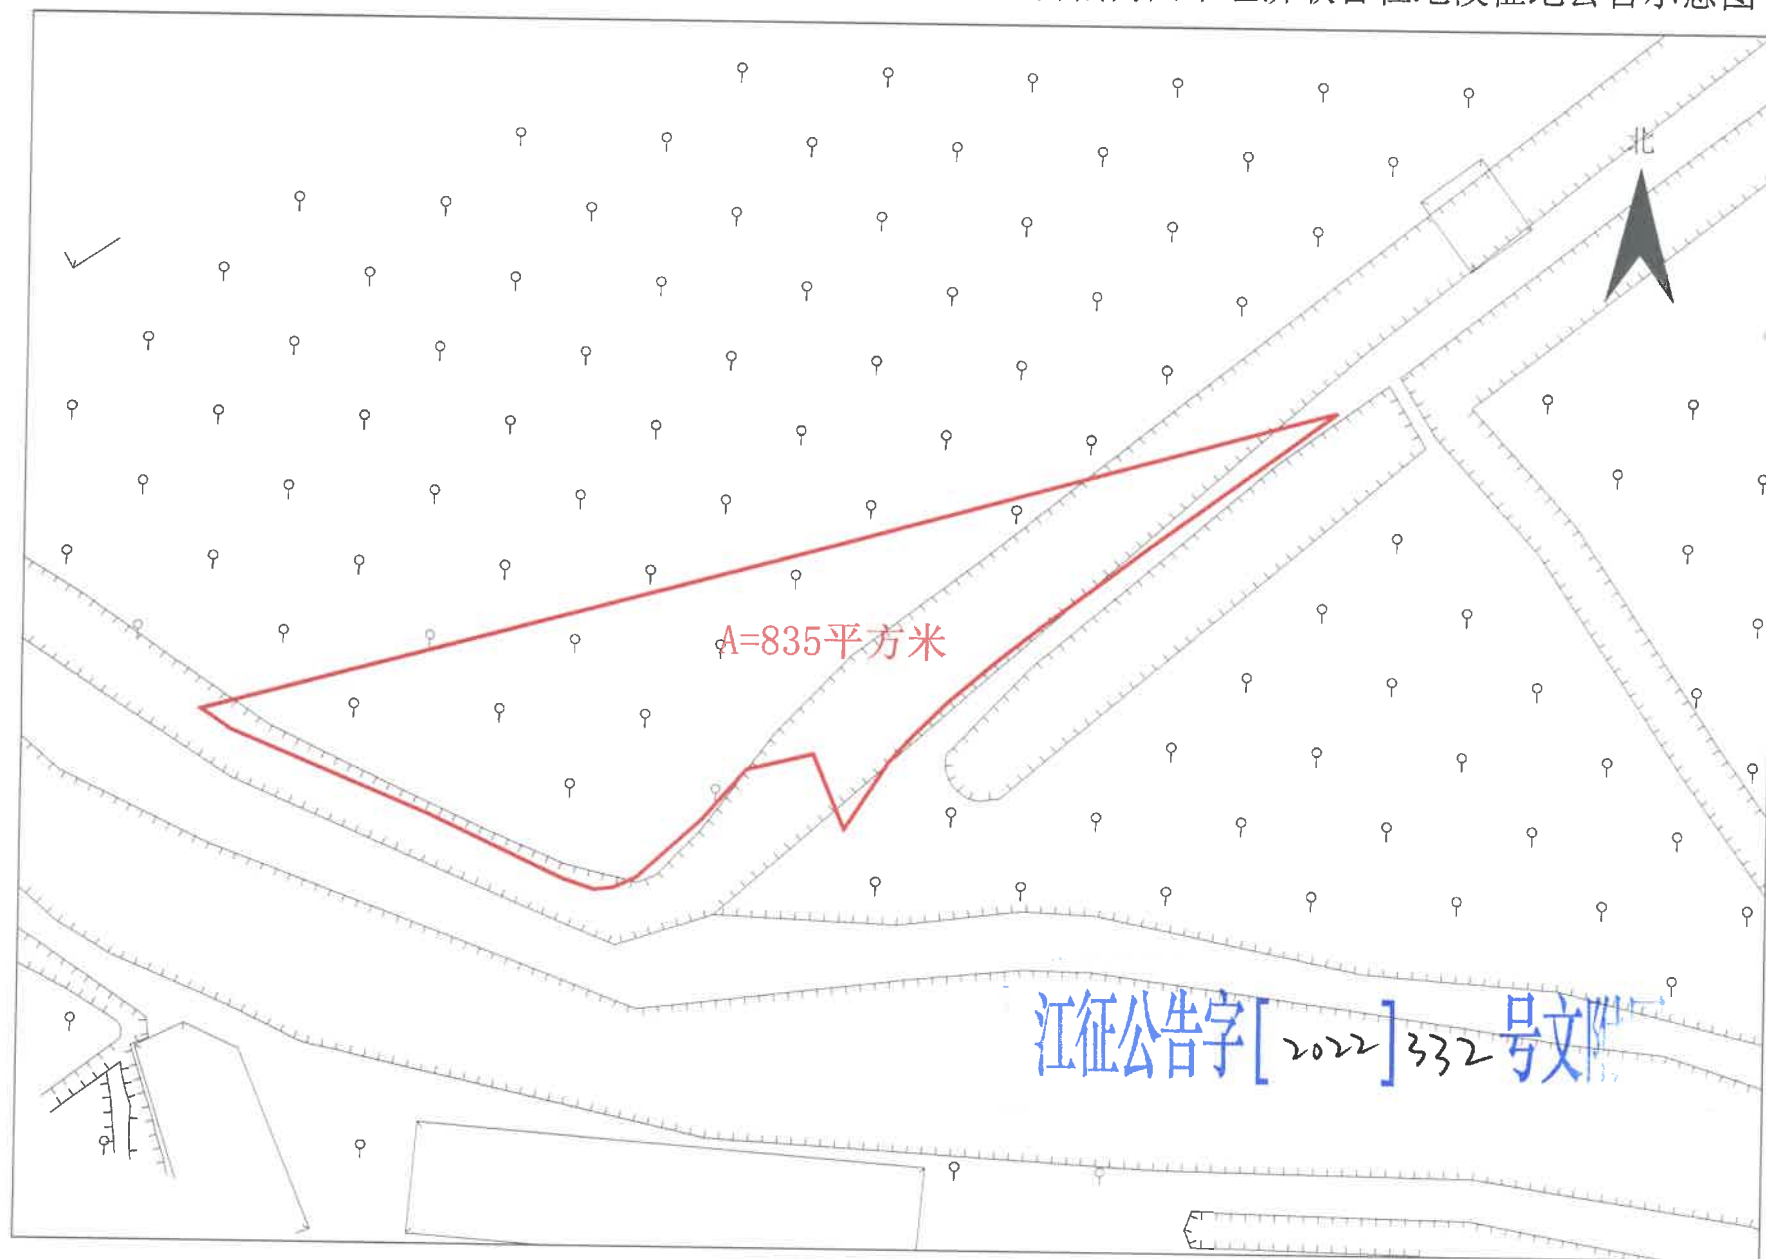


1:500

江门市新会区会城街西甲经济联合社地段征地公告示意图

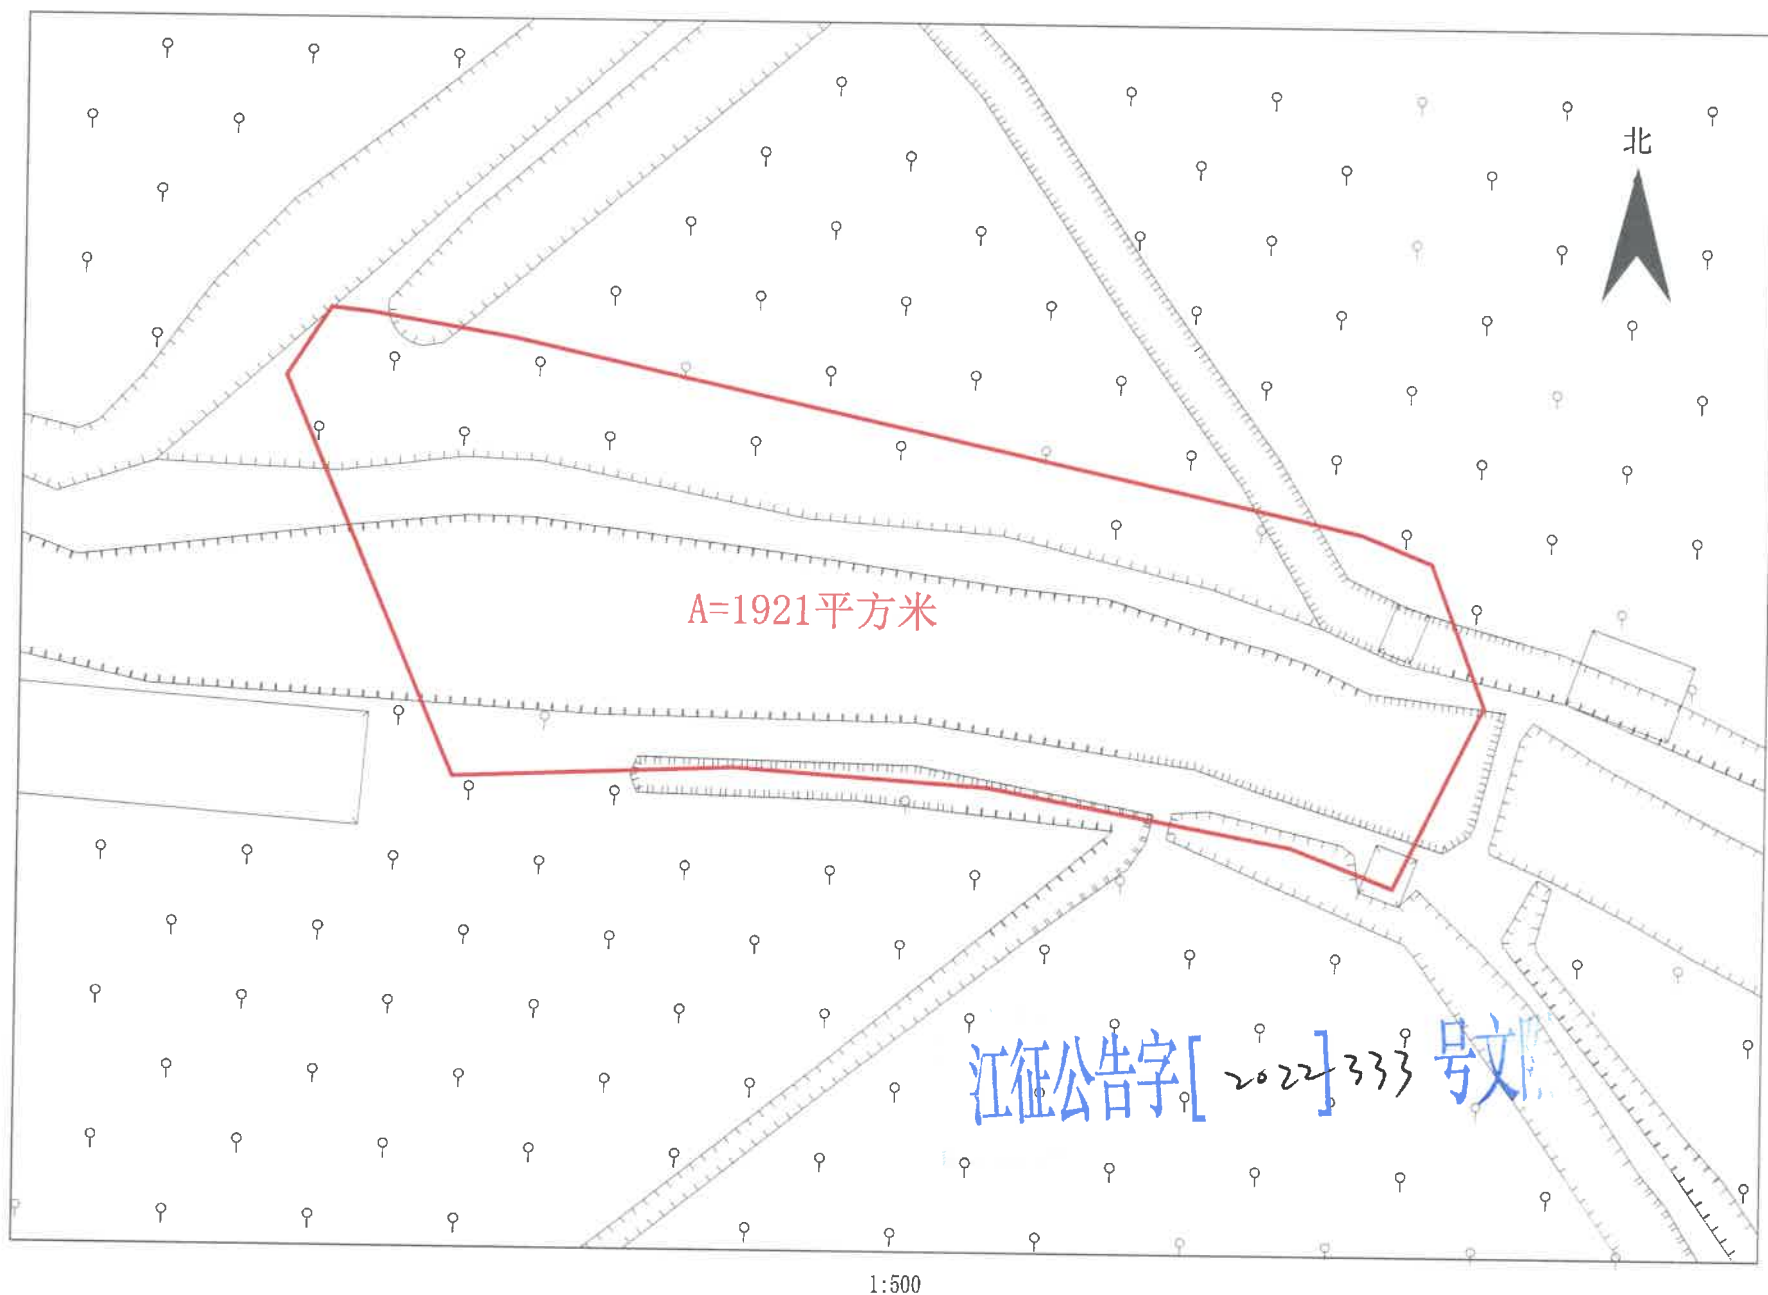


江门市新会区会城街西甲经济联合社；江门市新会区会城街西甲第二经济合作社地段征地公告示意图

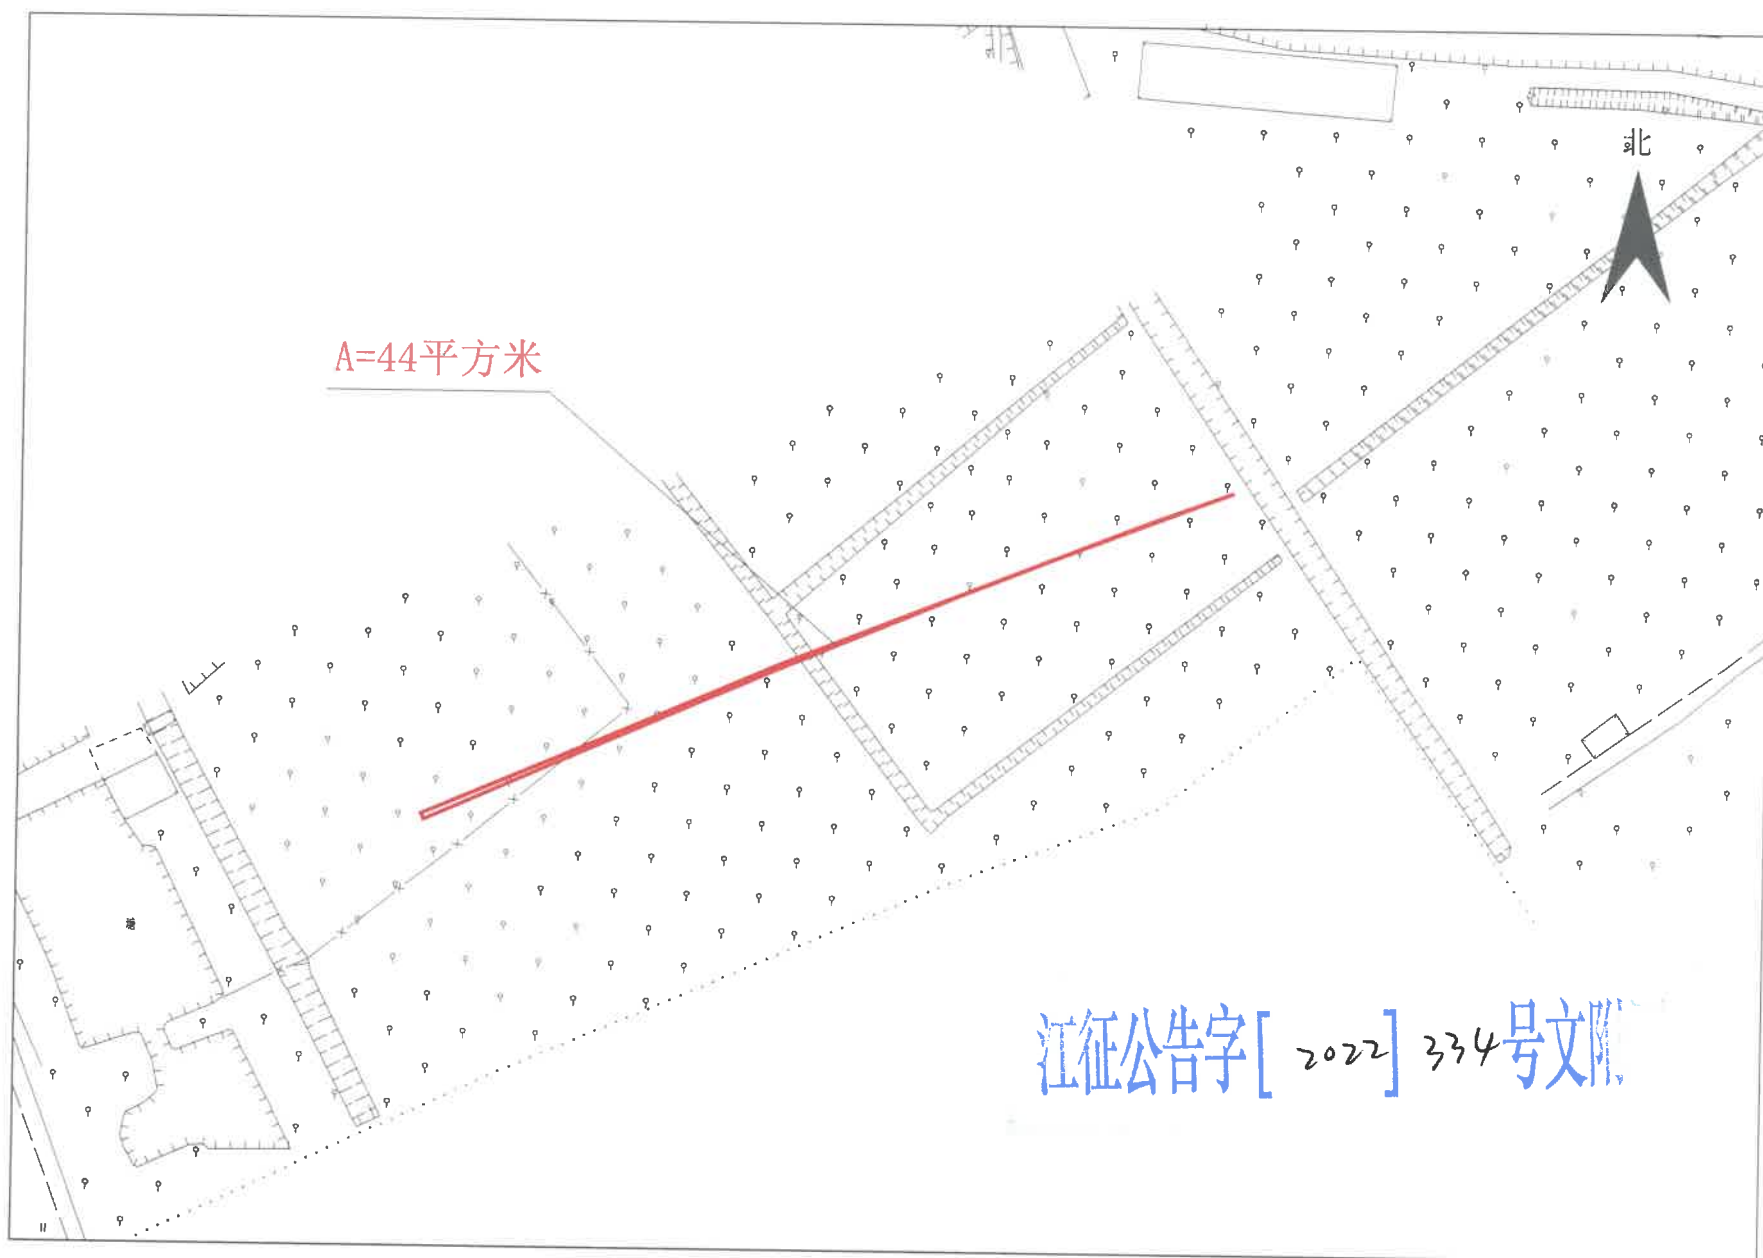


1:1000

江门市新会区会城街西甲经济联合社；江门市新会区会城街西甲第五经济合作社地段征地公告示意图

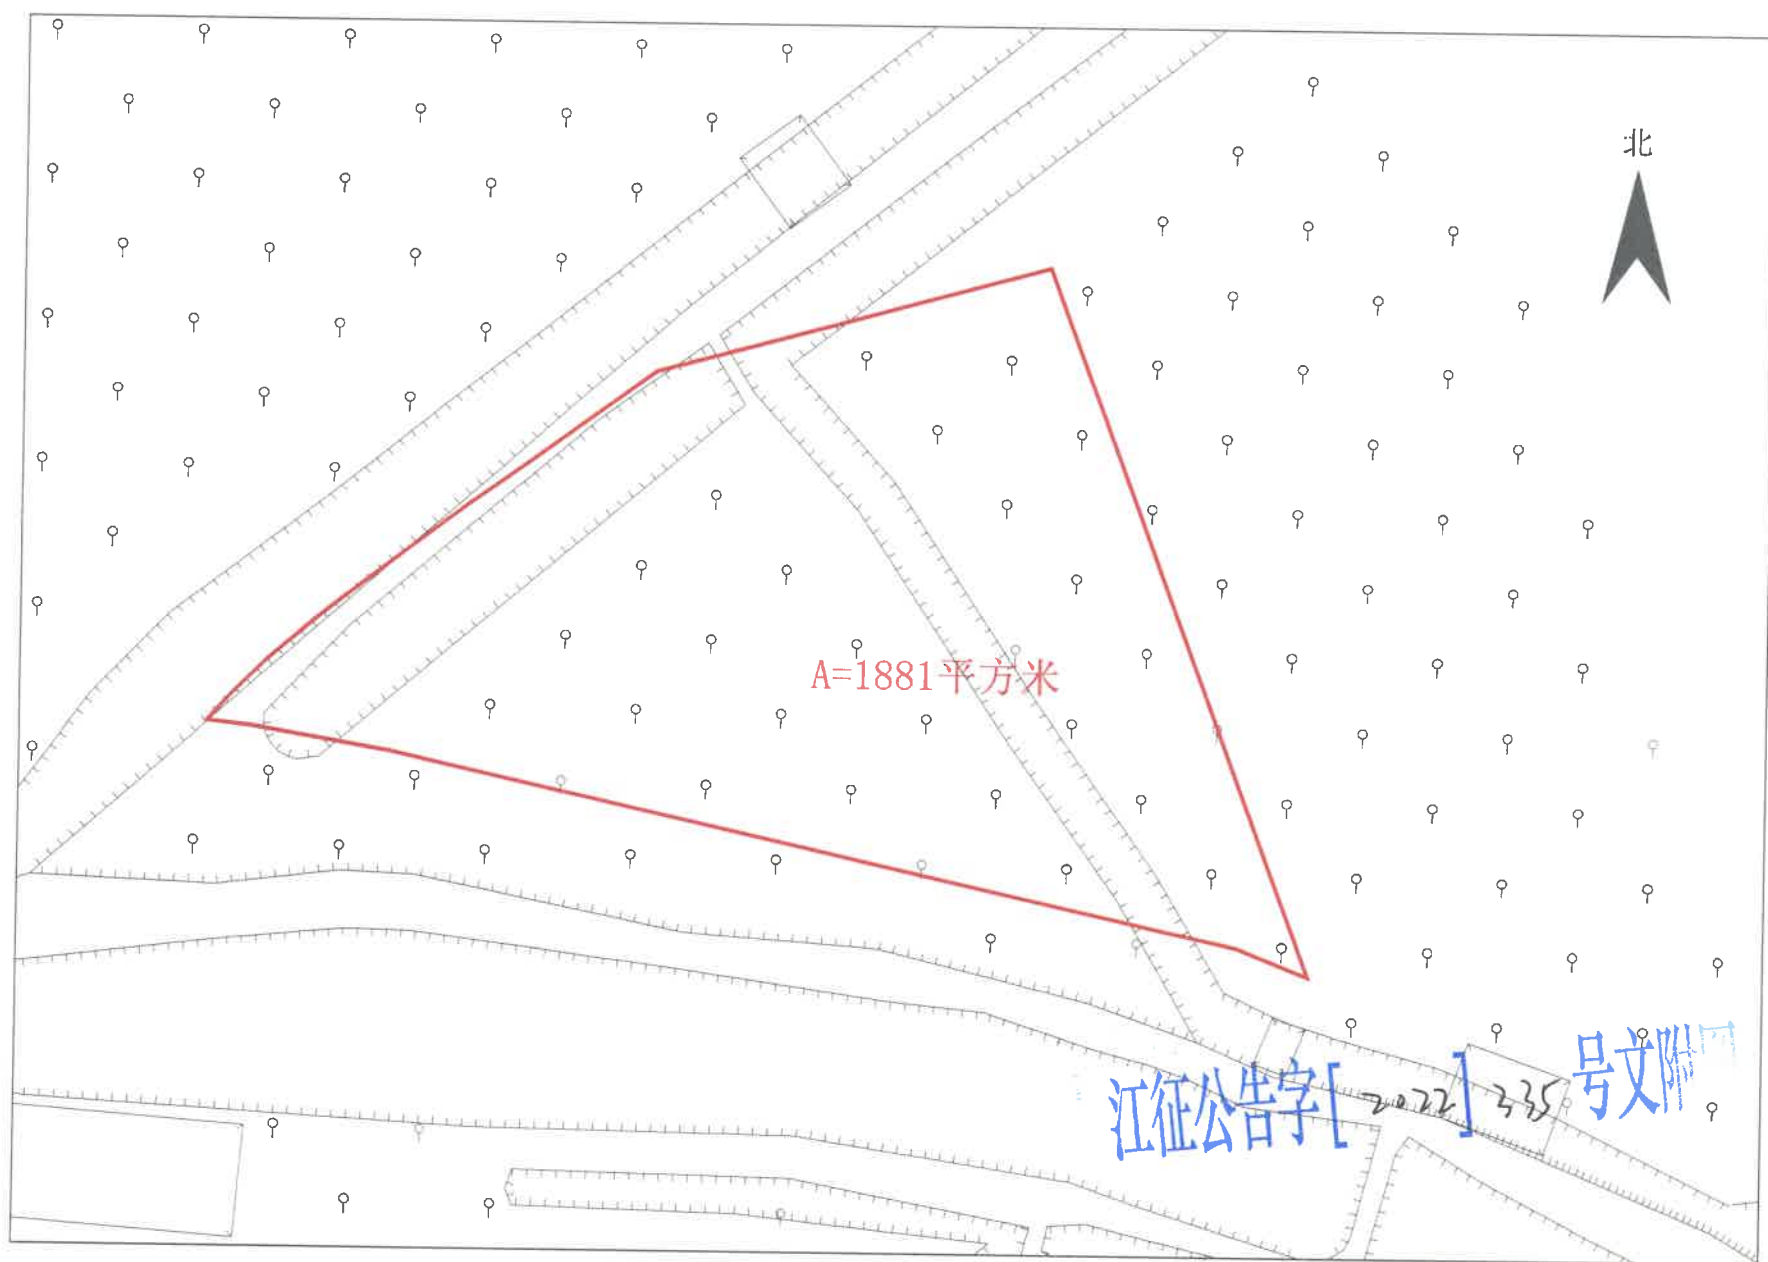

1:500

江门市新会区会城街西甲经济联合社；江门市新会区会城街西甲第一经济合作社地段征地公告示意图

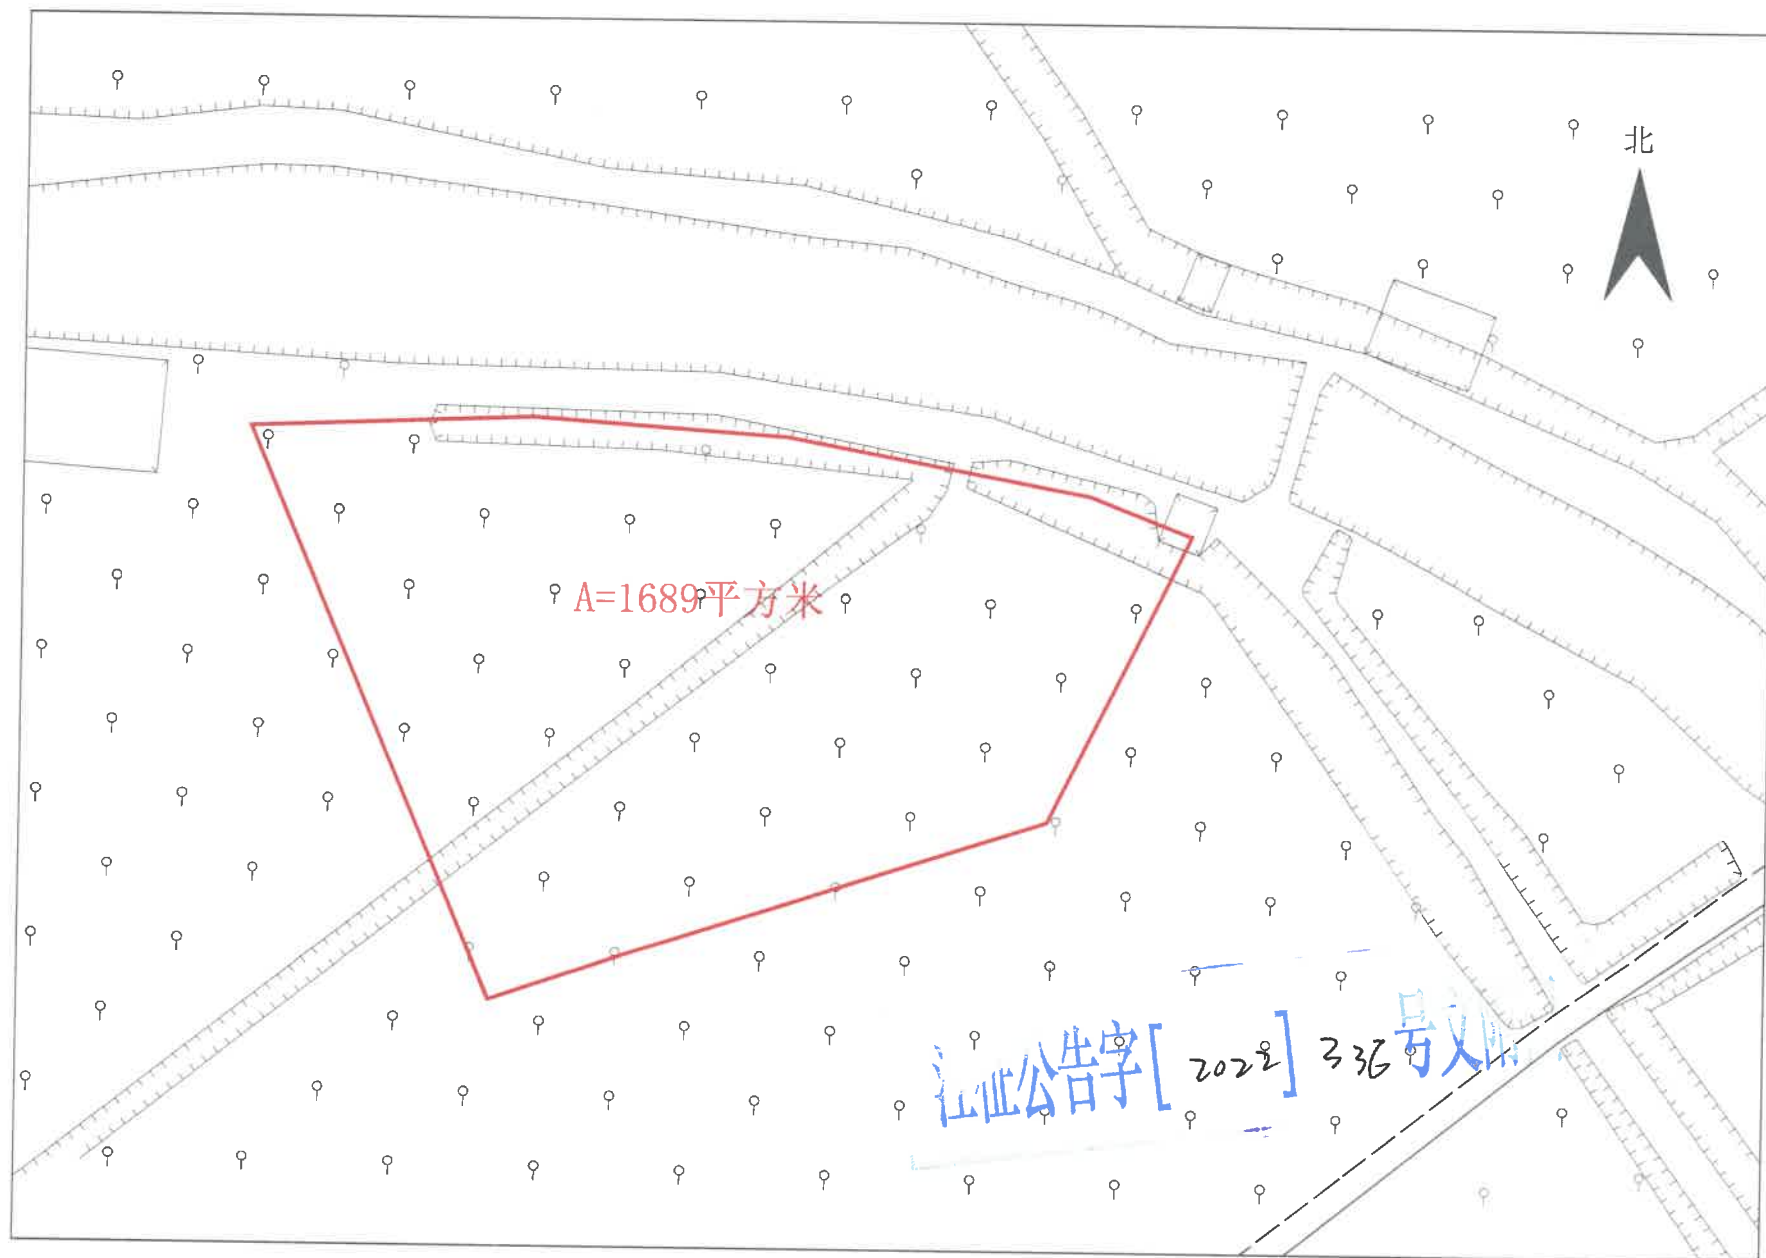

1:500