


江门市新会装备产业园（罗坑园区）二期基础配套设施建设项目-云湾路工程拟征收土地公告附图

—江门市新会区罗坑镇六联村榜丰经济合作社(1/2)

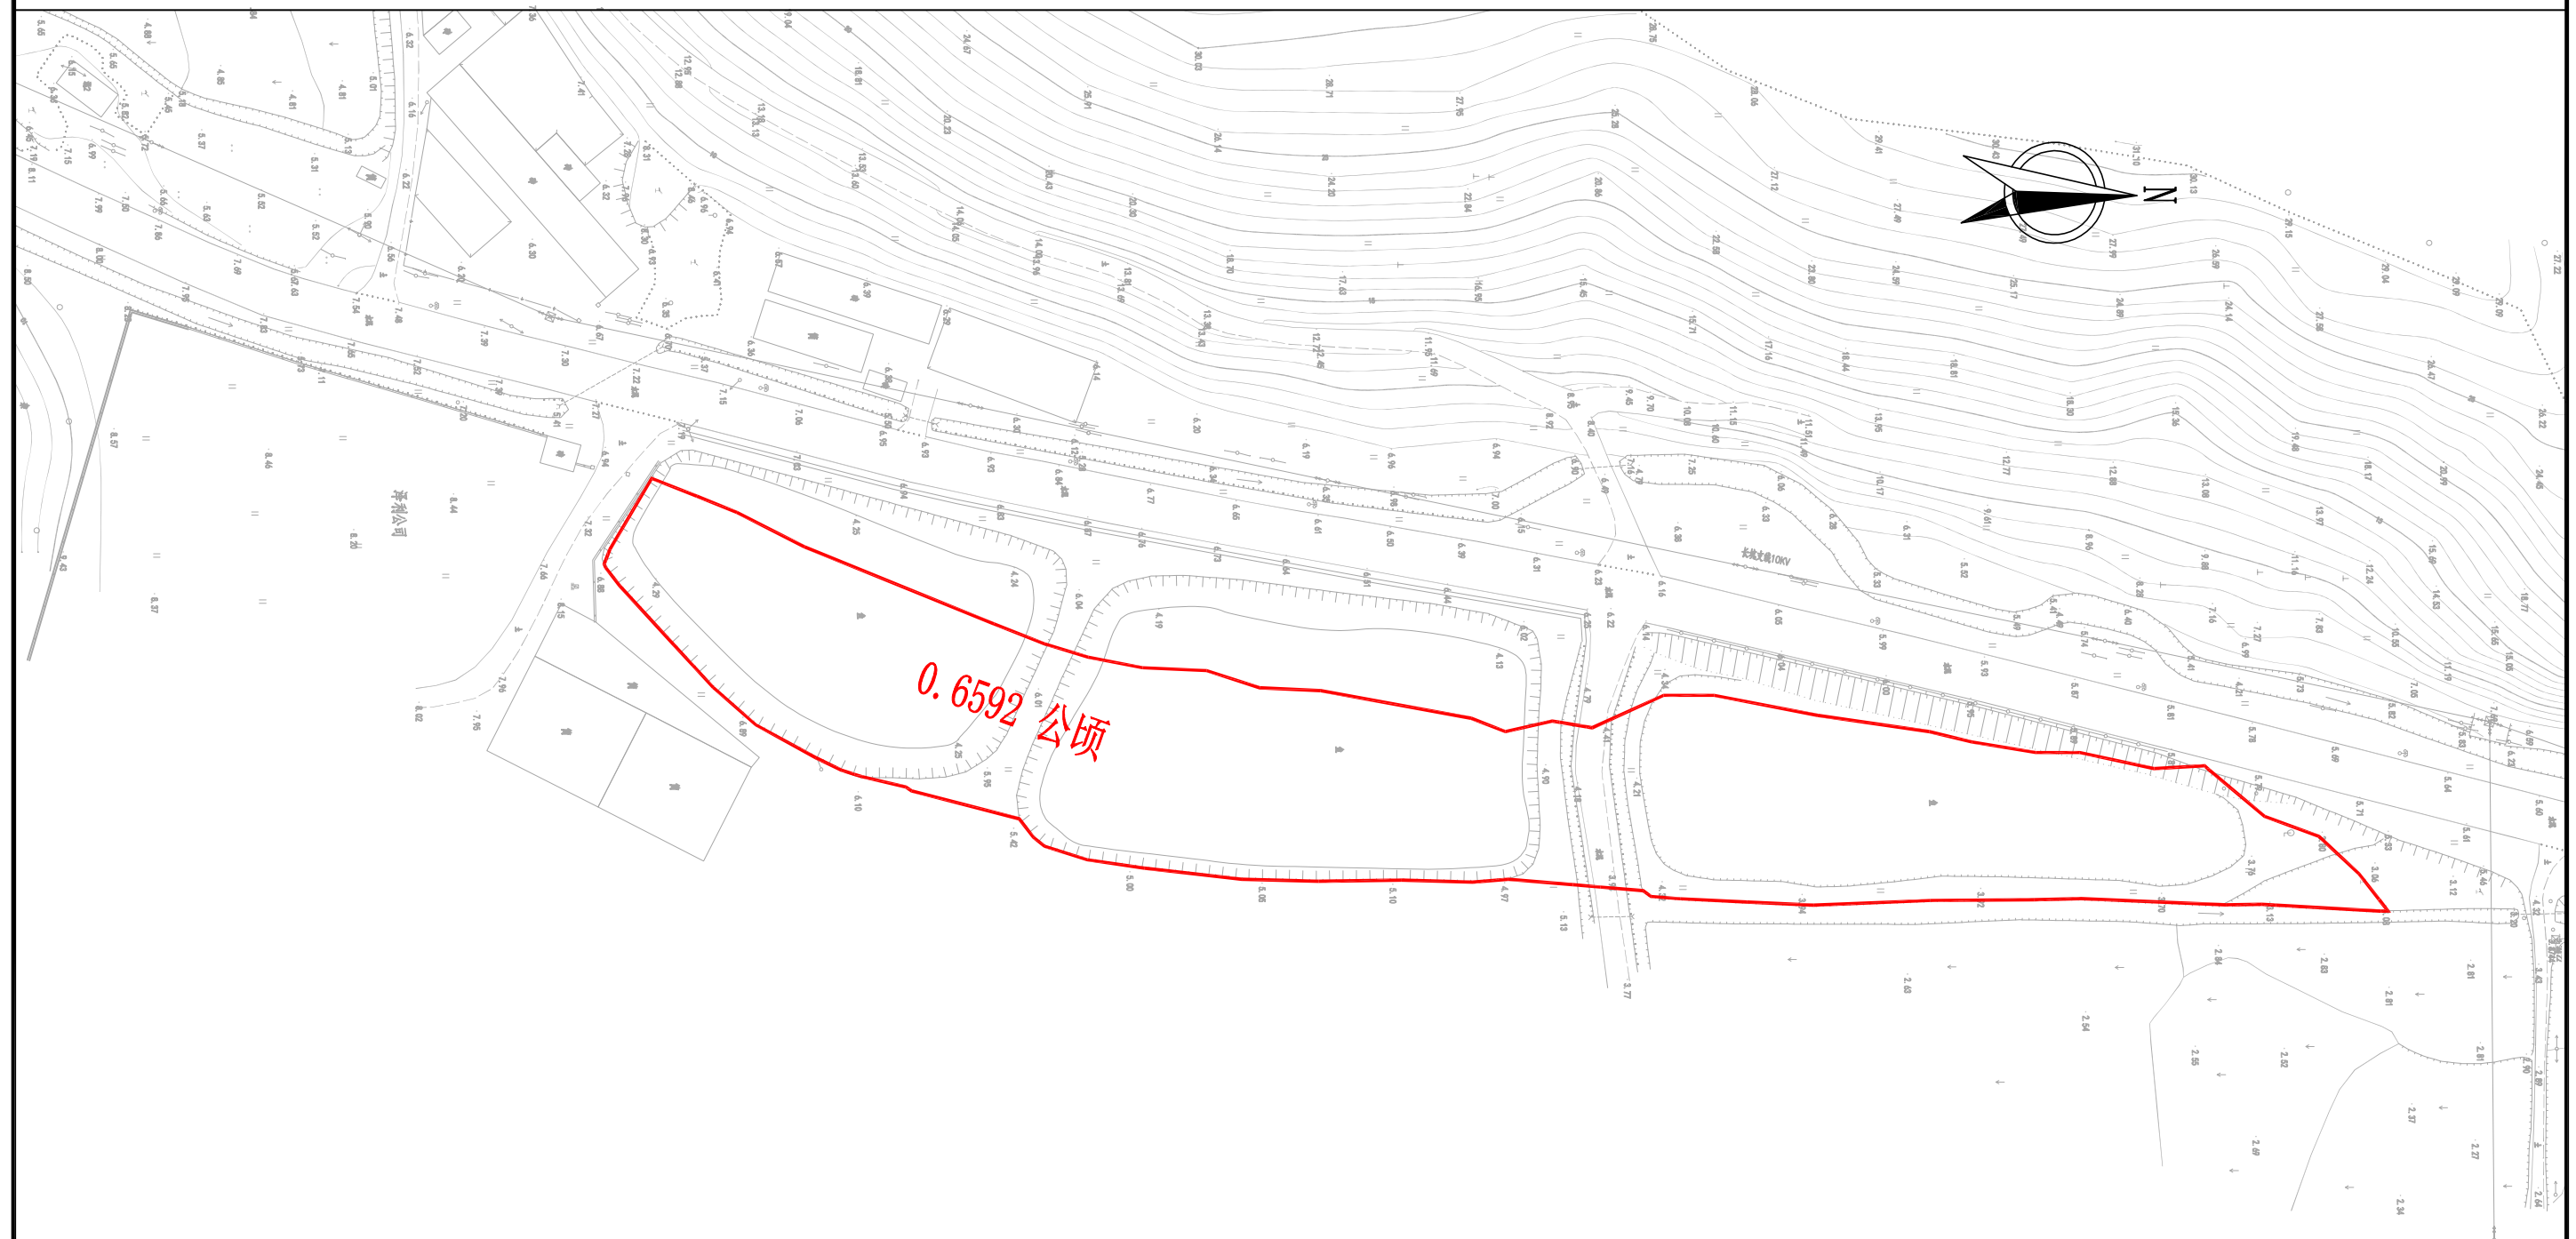


总面积：0.8424 公顷

江门市新会装备产业园（罗坑园区）二期基础配套设施建设项目-云湾路工程拟征收土地公告附图
—江门市新会区罗坑镇六联村榜丰经济合作社(2/2)




江门市新会装备产业园（罗坑园区）二期基础配套设施建设项目-云湾路工程拟征收土地公告附图

—江门市新会区罗坑镇芦冲经济联合社(1/6)

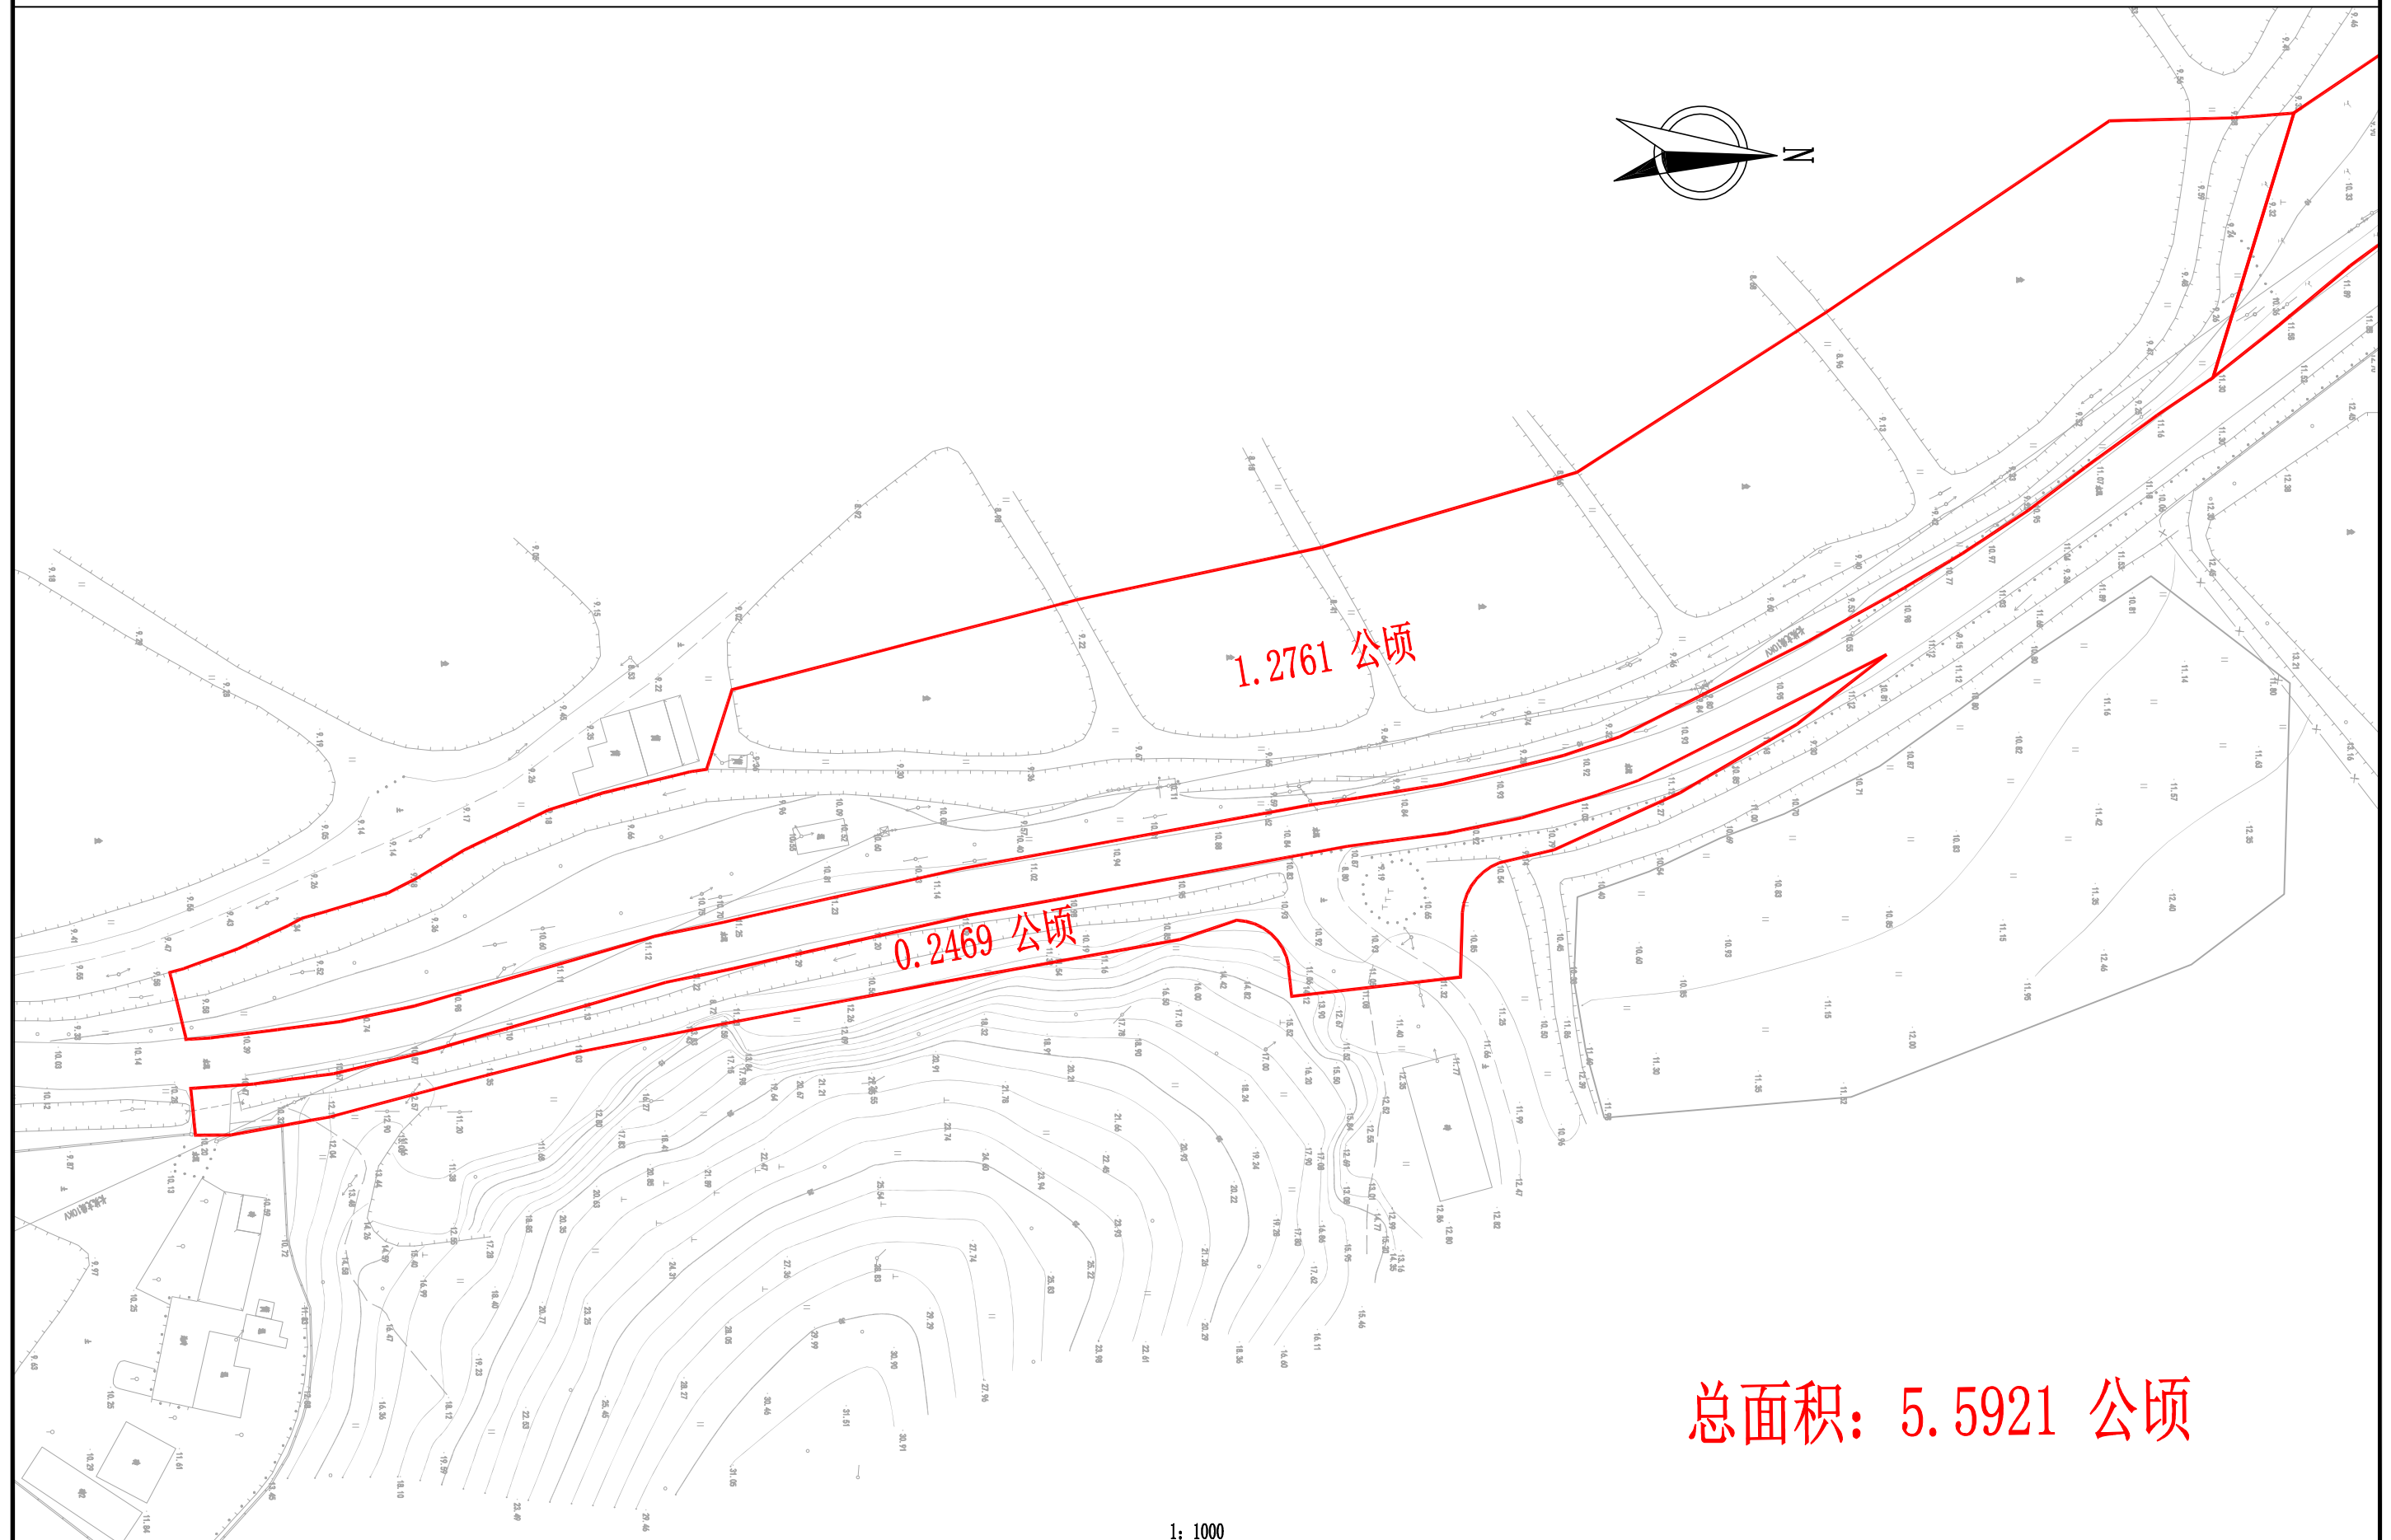


江门市新会装备产业园（罗坑园区）二期基础配套设施建设项目-云湾路工程拟征收土地公告附图

—江门市新会区罗坑镇芦冲经济联合社(2/6)

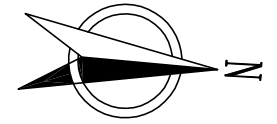

—江门市新会区罗坑镇芦冲经济联合社(3/6)

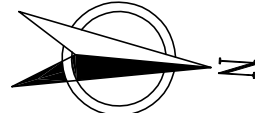

1: 1000


江门市新会装备产业园（罗坑园区）二期基础配套设施建设项目-云湾路工程拟征收土地公告附图

—江门市新会区罗坑镇芦冲经济联合社(4/6)




江门市新会装备产业园（罗坑园区）二期基础配套设施建设项目-云湾路工程拟征收土地公告附图

—江门市新会区罗坑镇芦冲经济联合社(5/6)

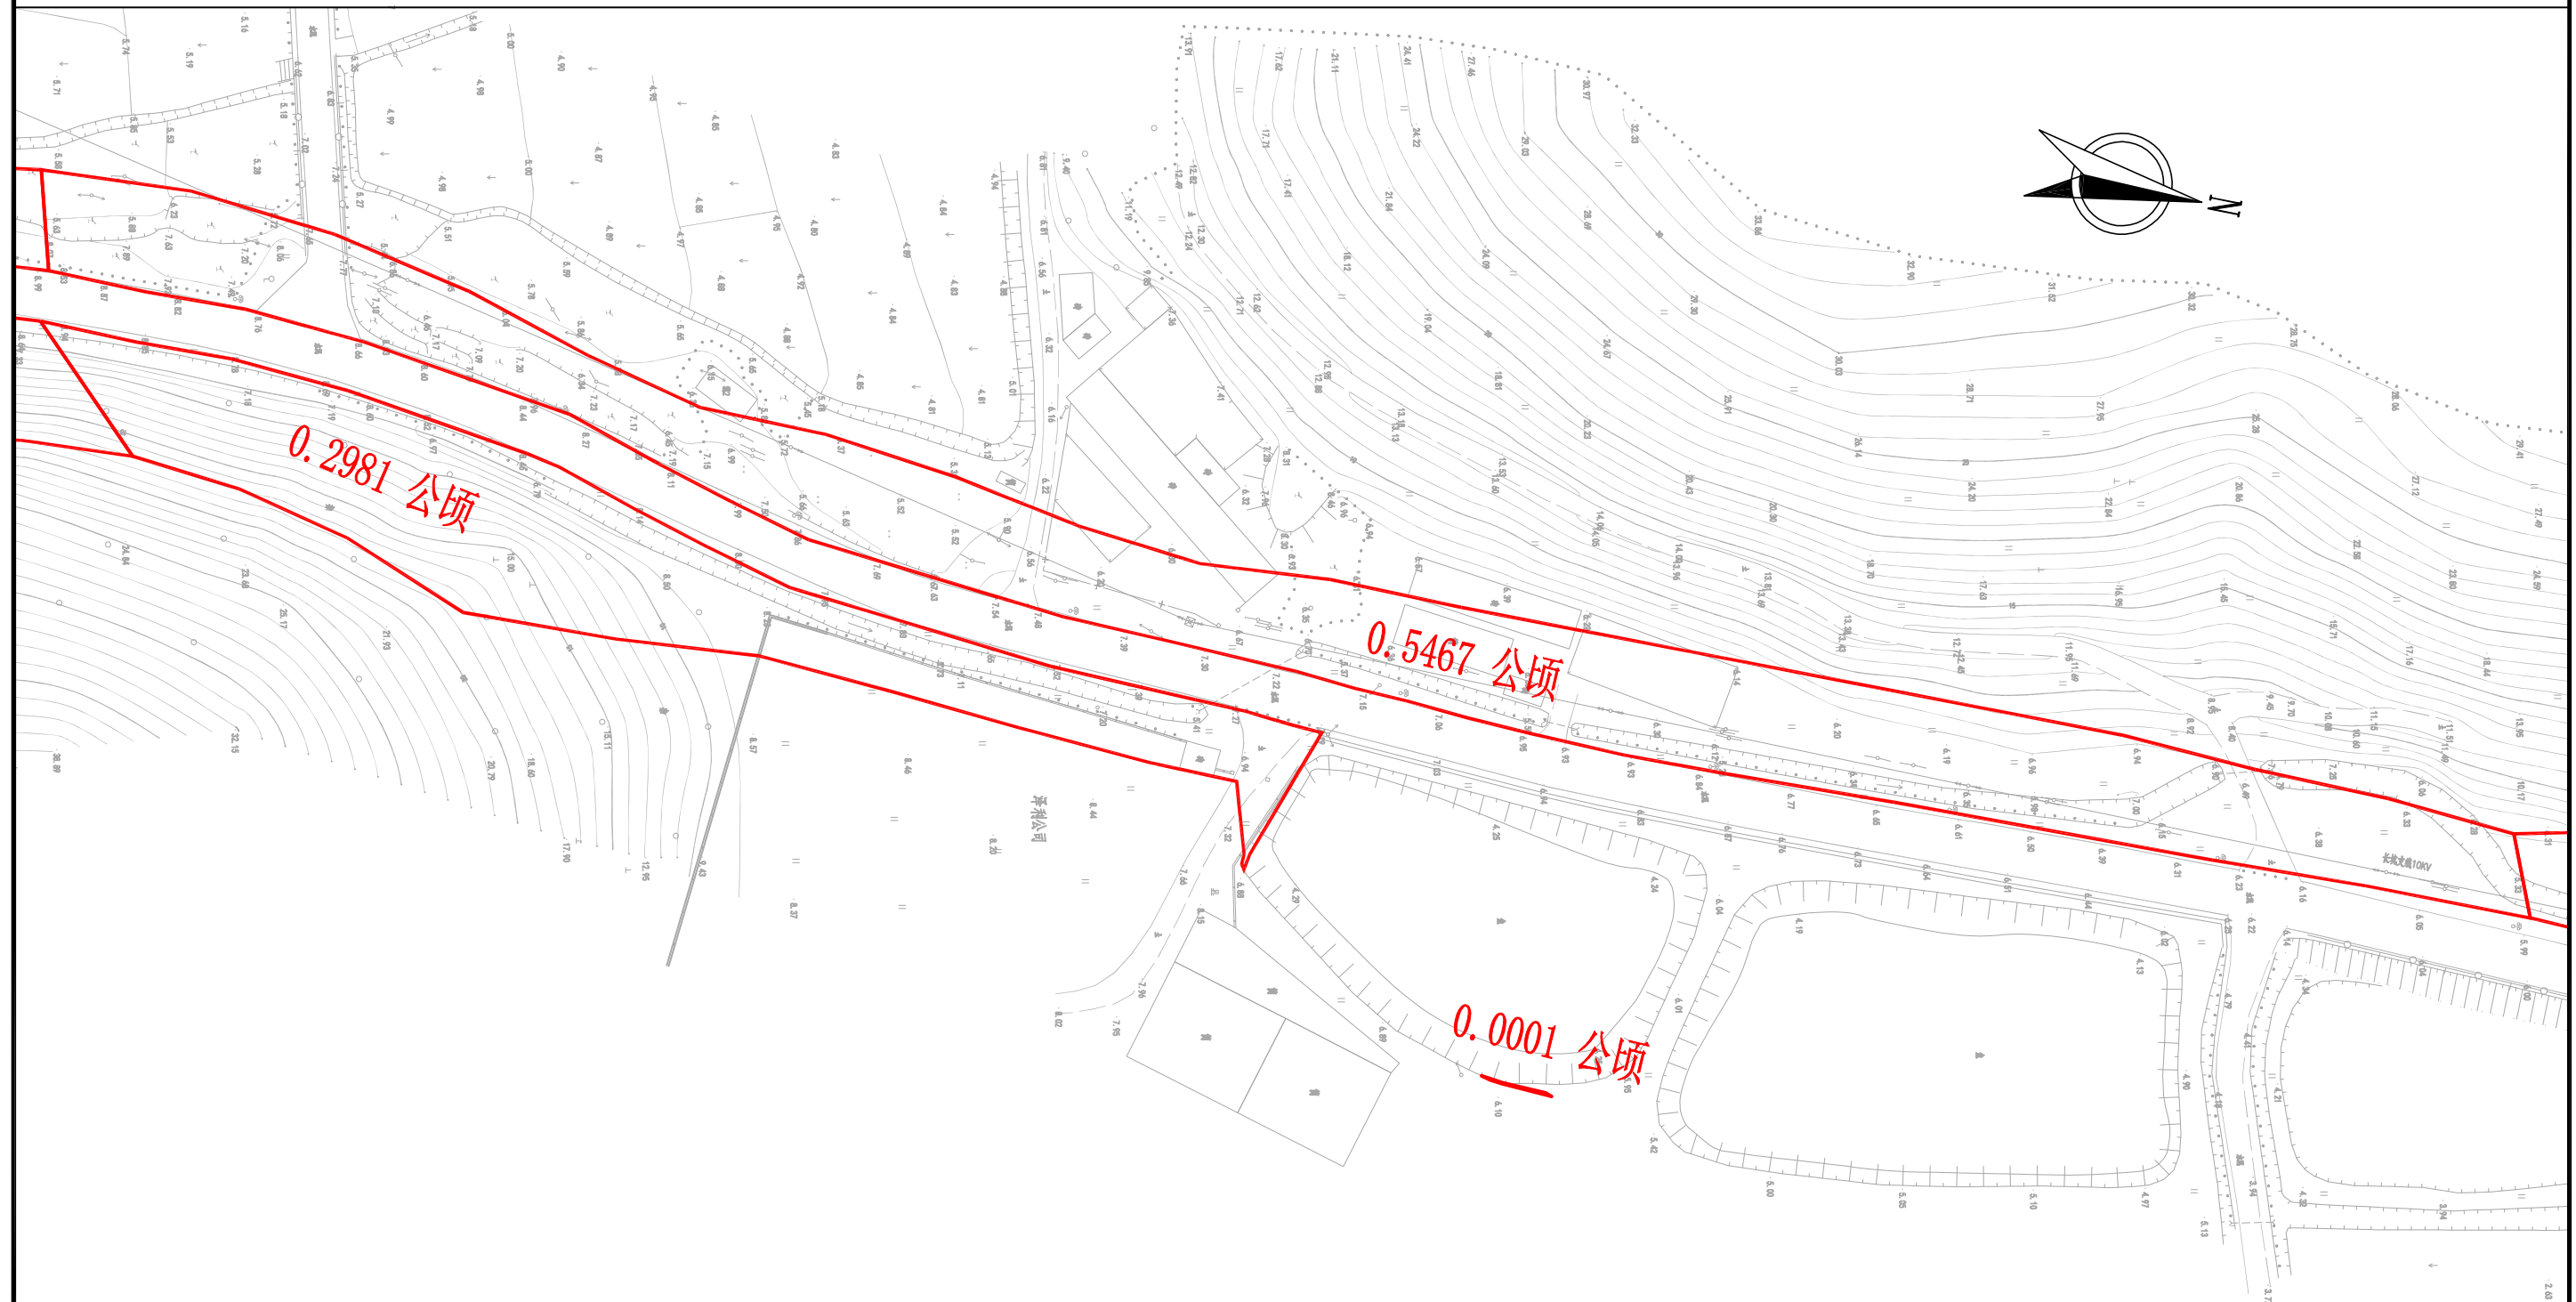


—江门市新会区罗坑镇芦冲经济联合社(6/6)

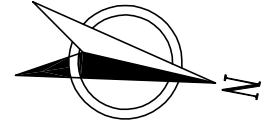

1: 1000

江门市新会装备产业园（罗坑园区）二期基础配套设施建设项目-云湾路工程拟征收土地公告附图
--江门市新会区罗坑镇芦冲联合社与六联村委会争议地(1/1)

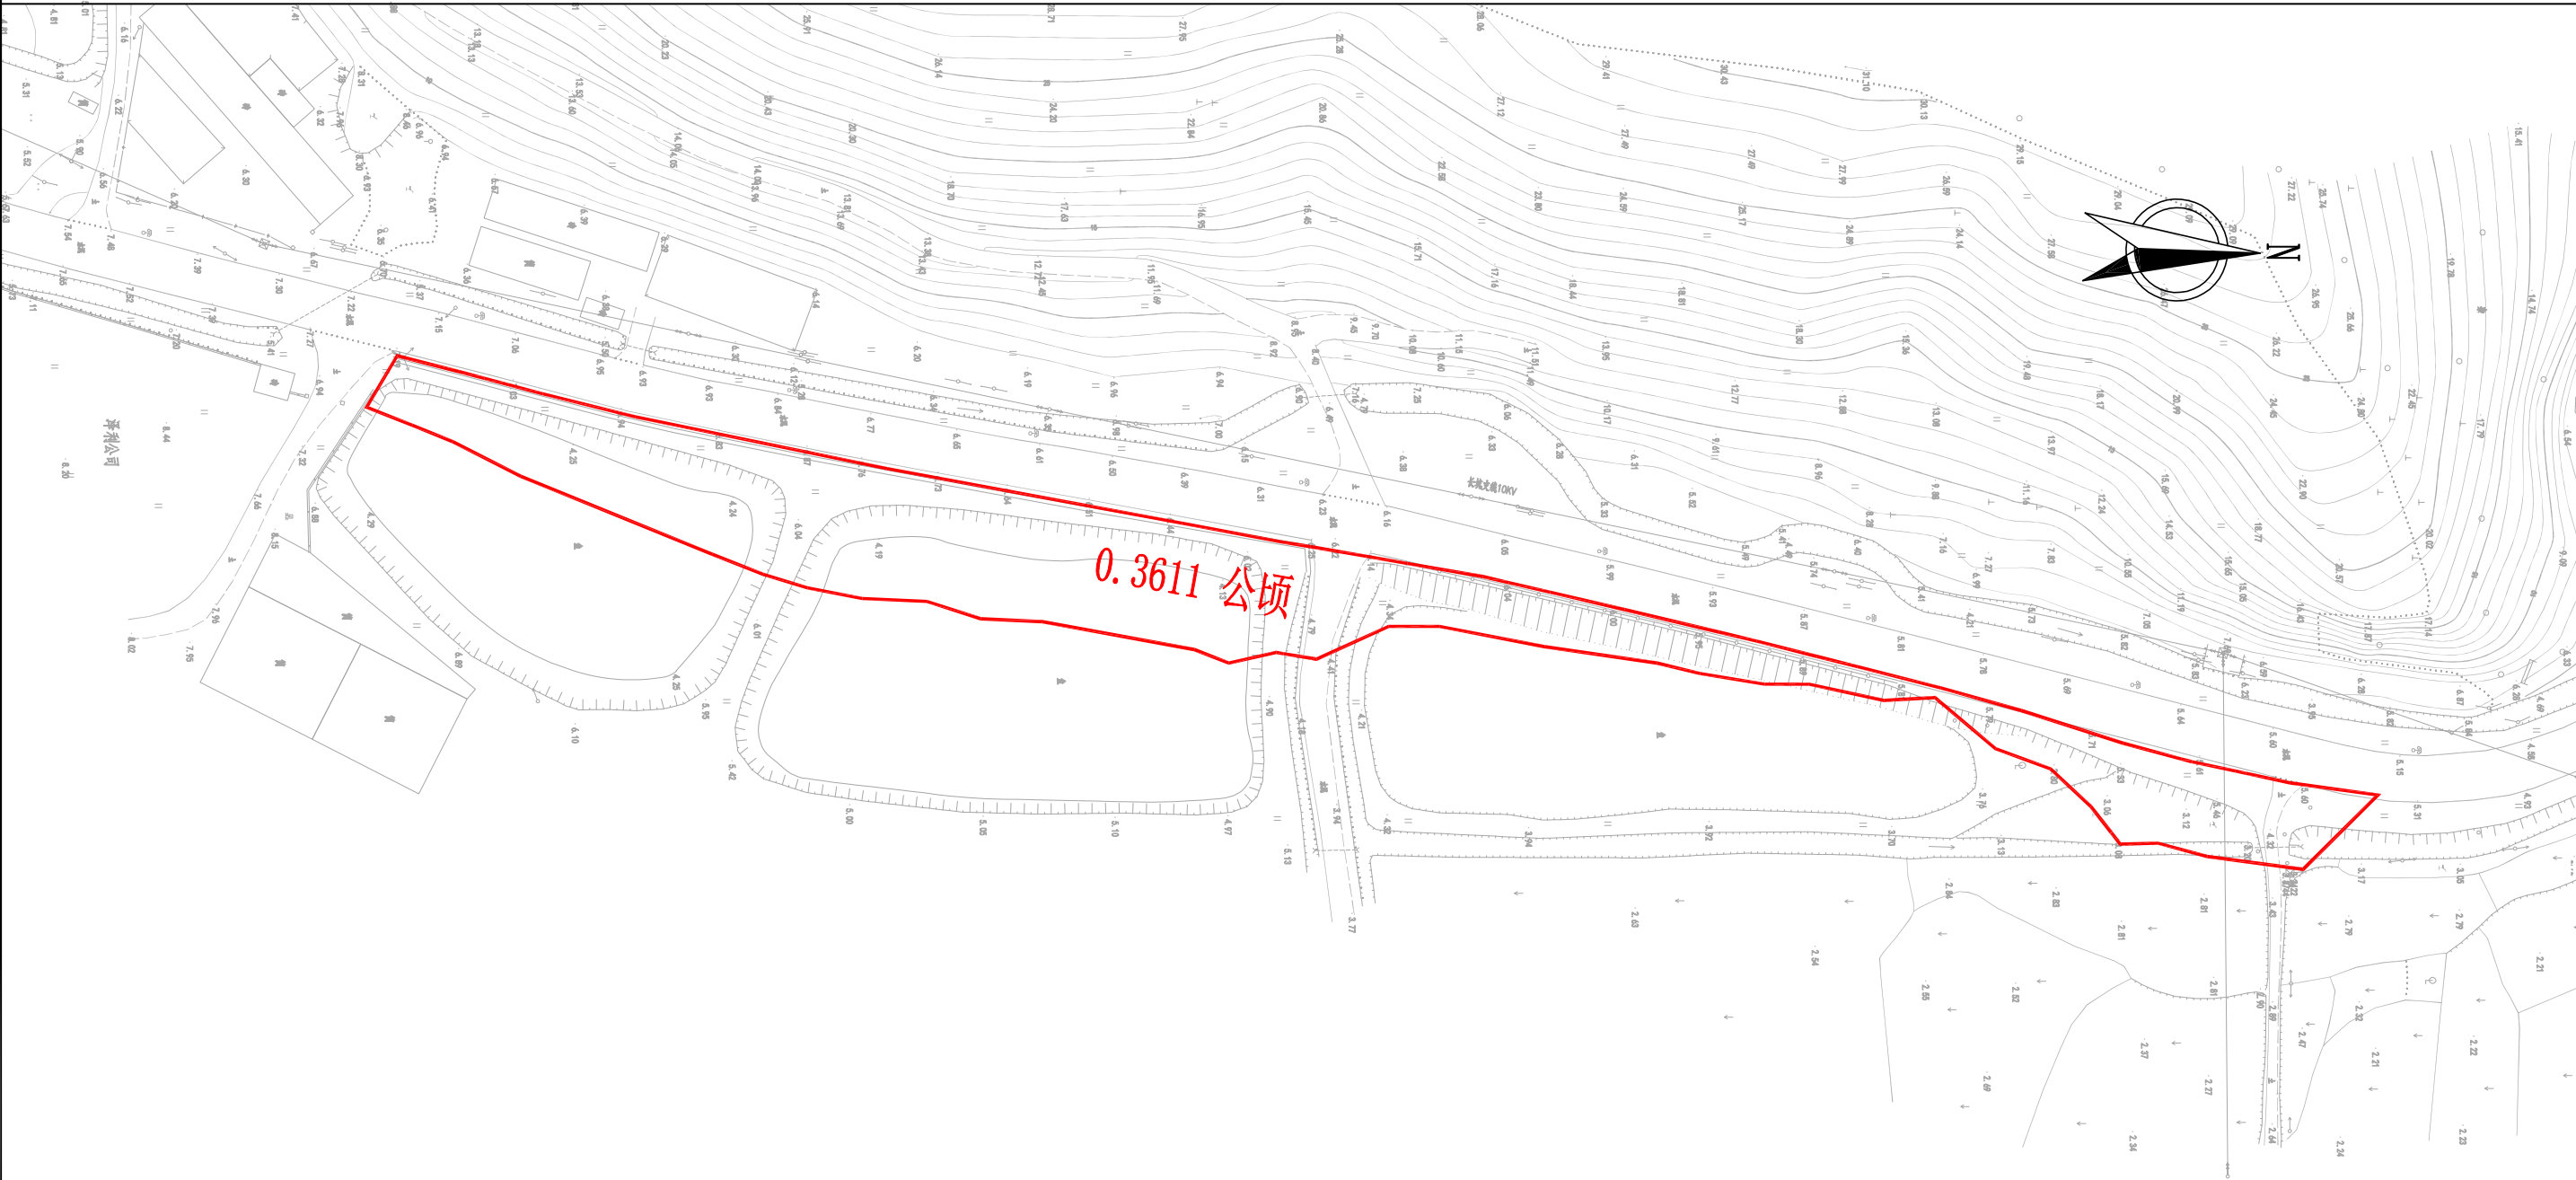

总面积：0.3611 公顷