


深圳至岑溪高速公路中山新隆至江门龙湾段改扩建工程（新会段）建设项目国有农用地转用及使用未利用地、建设用地公告示意图  
（会城街江咀村石山怀、唐子坑、望天螺、梅庄坑、梅庄坑口、芦景园、江咀码头（土名））

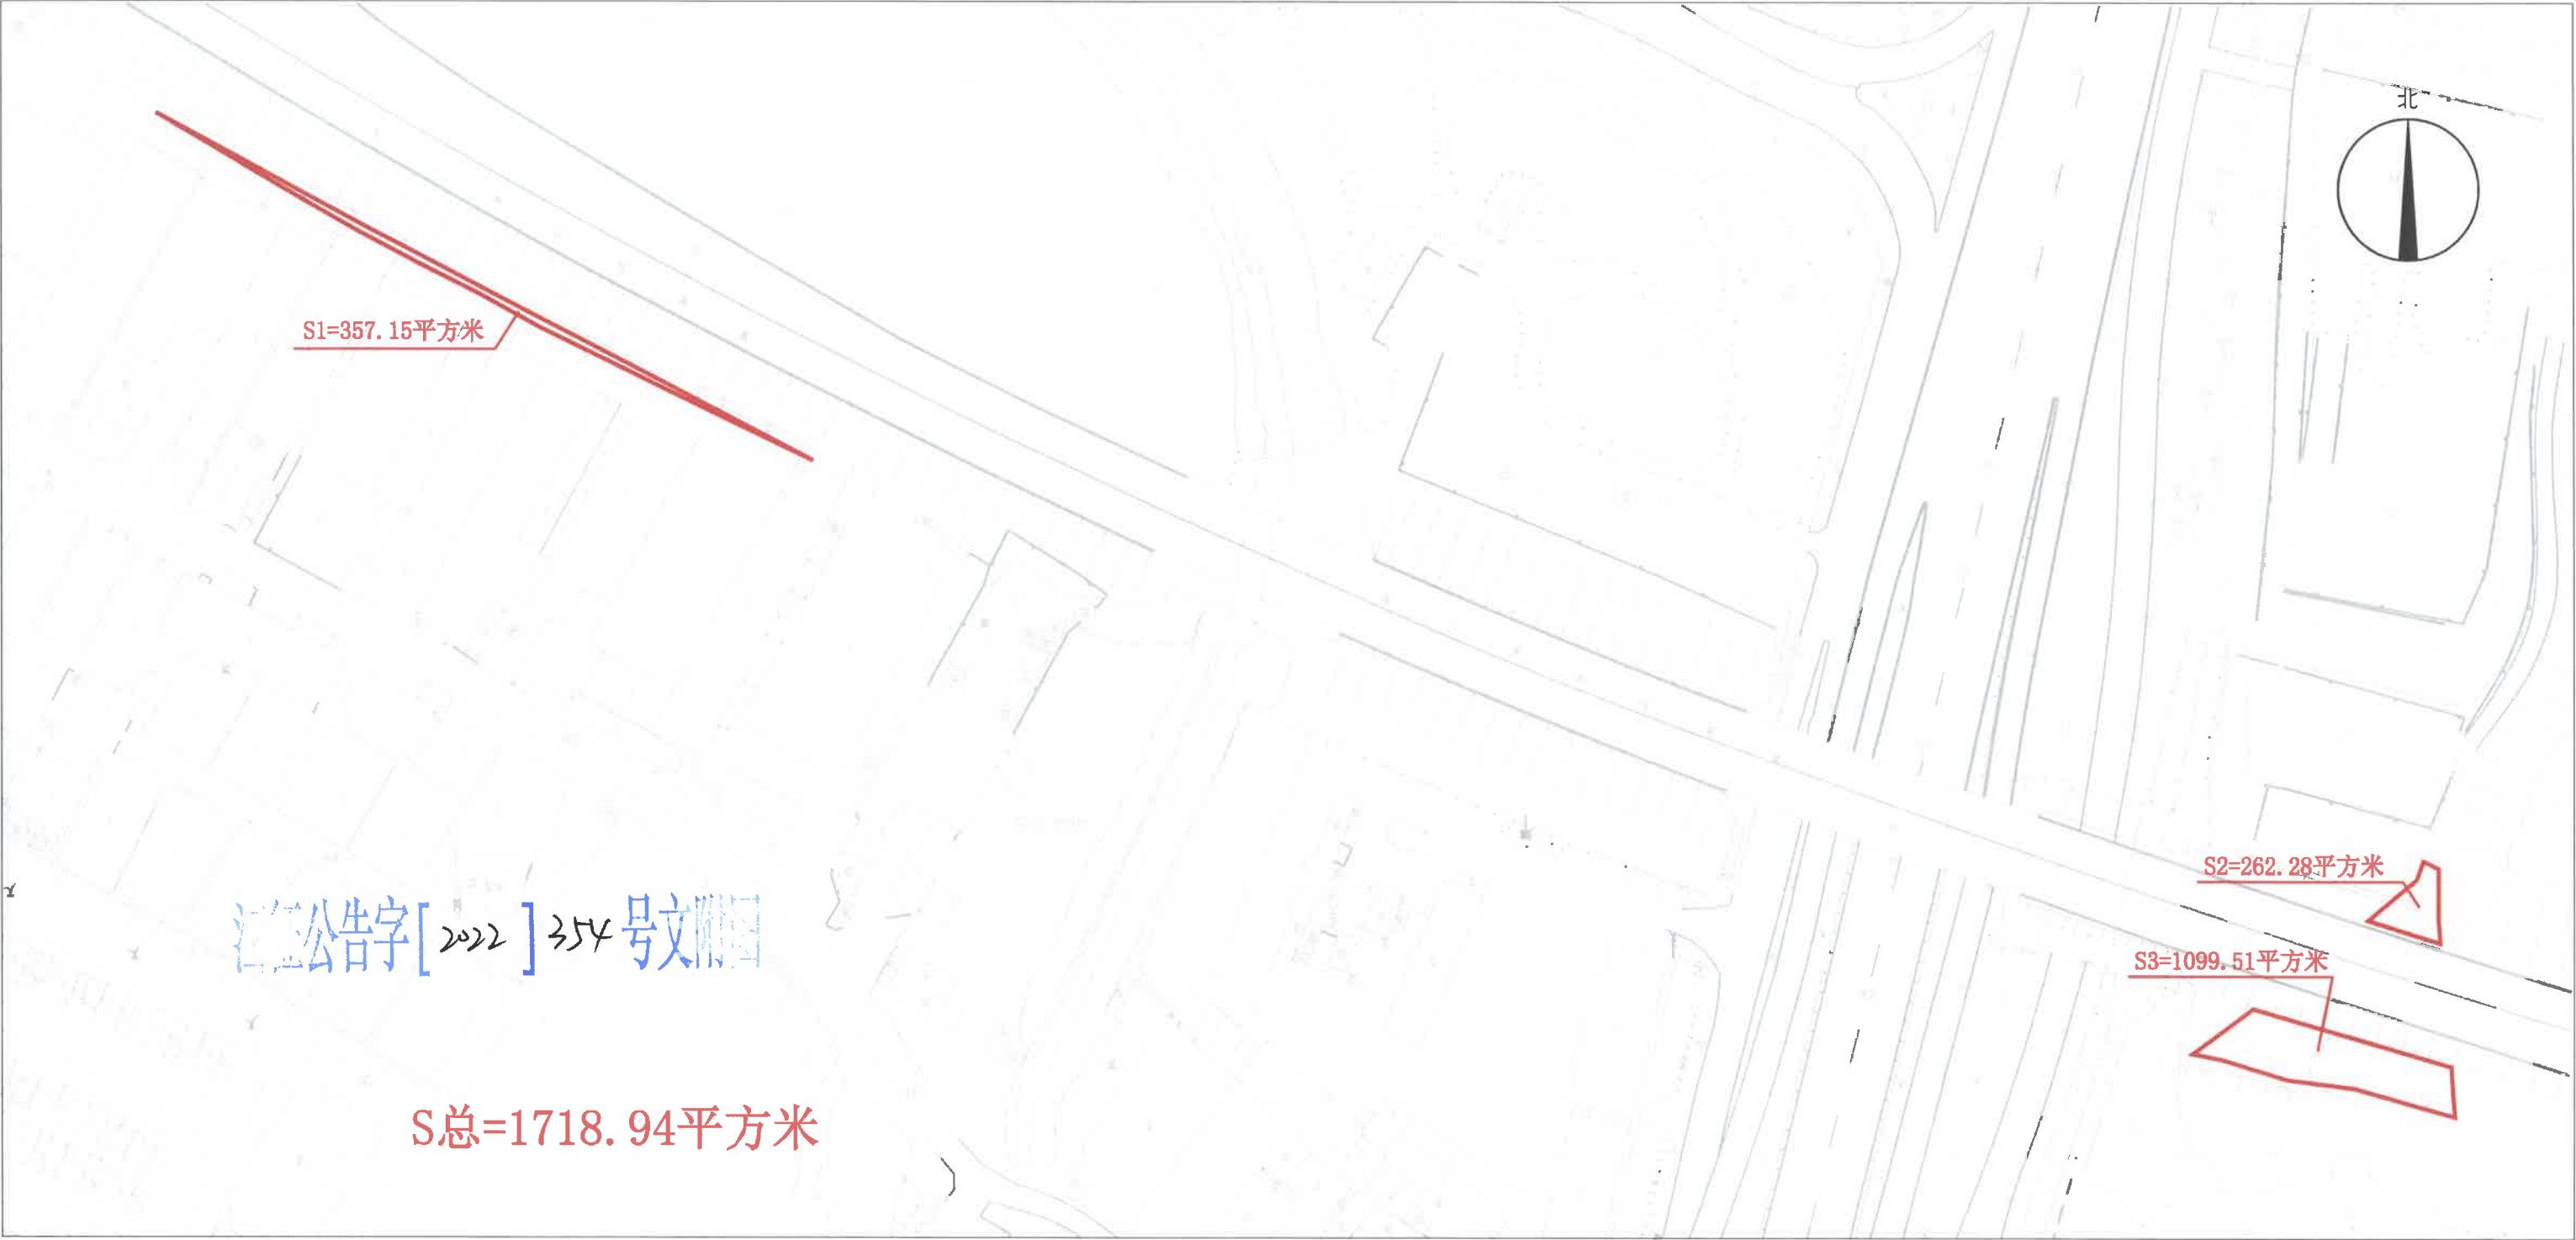

1:2000

深圳至岑溪高速公路中山新隆至江门龙湾段改扩建工程（新会段）建设项目国有农用地转用及使用未利用地、建设用地公告示意图  
（会城街奇榜村堪坑工业区、大牛山（土名）



1:2000