
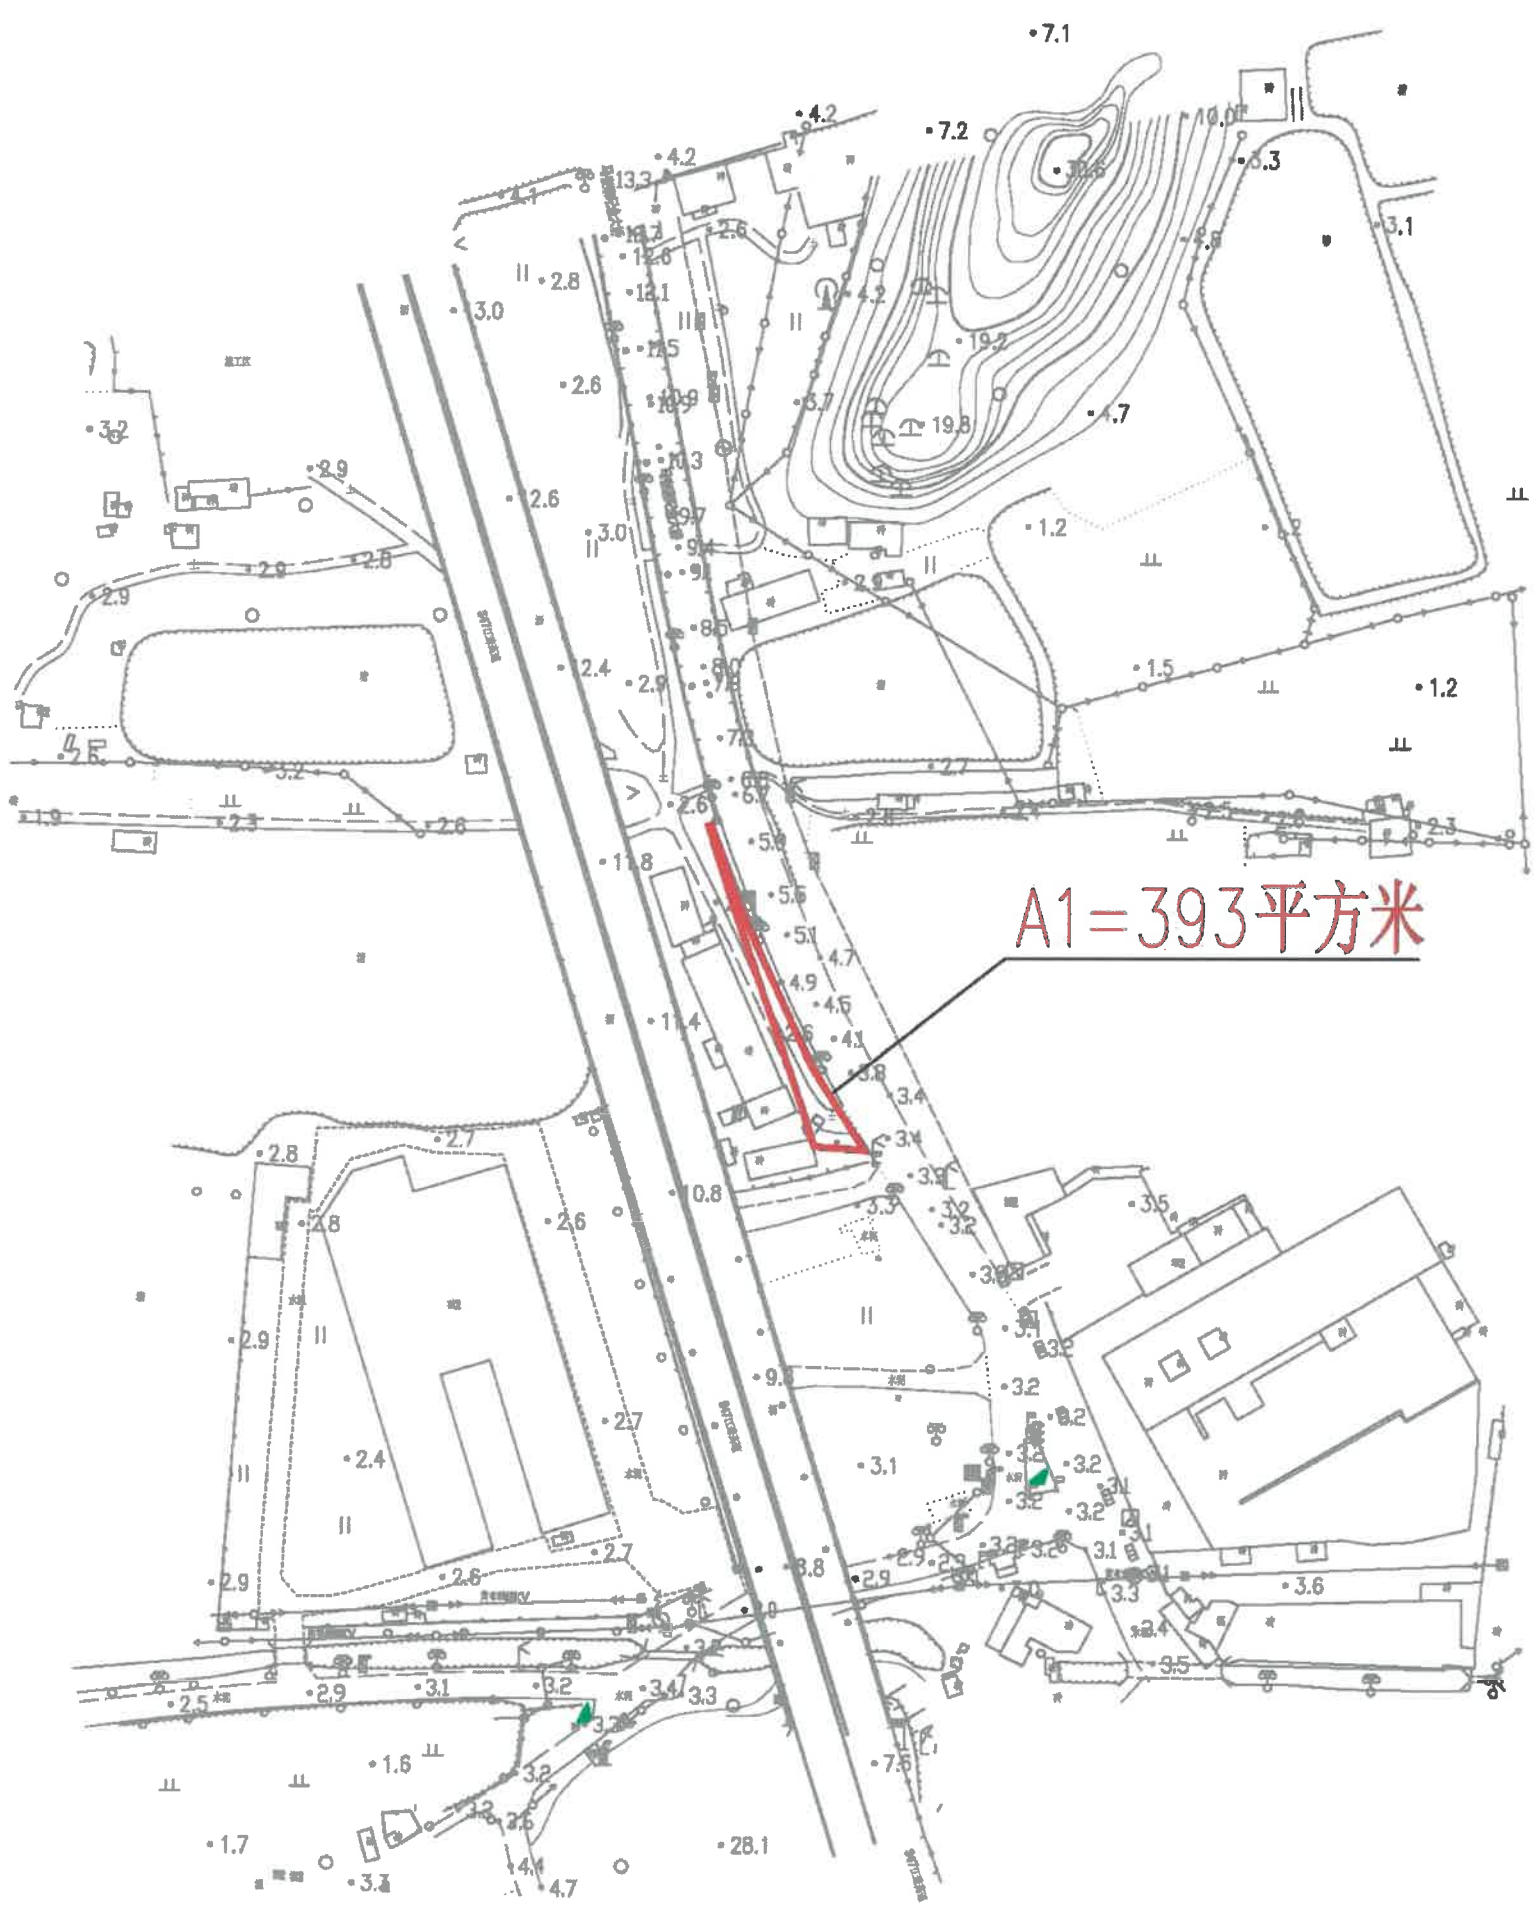


省道S272肇珠线睦洲至南镇段（K133+900~K137+885）改建工程项目公告示意图
——睦洲镇睦洲村江安经济合作社、睦洲镇睦洲村红星经济合作社



拟征收睦洲镇睦洲村白洲围塞海塘地（土名）393平方米土地
A=393平方米

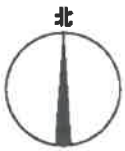

江自然公告字[2022]403号文附图

省道S272肇珠线睦洲至南镇段（K133+900~K137+885）改建工程项目公告示意图
——睦洲镇梅大冲村大冲一经济合作社

拟征收睦洲镇梅大冲村菱角塘围、炮山、盘古王山边地、
盘古王山、盘古王山县道（土名）15167平方米土地
A=15167平方米

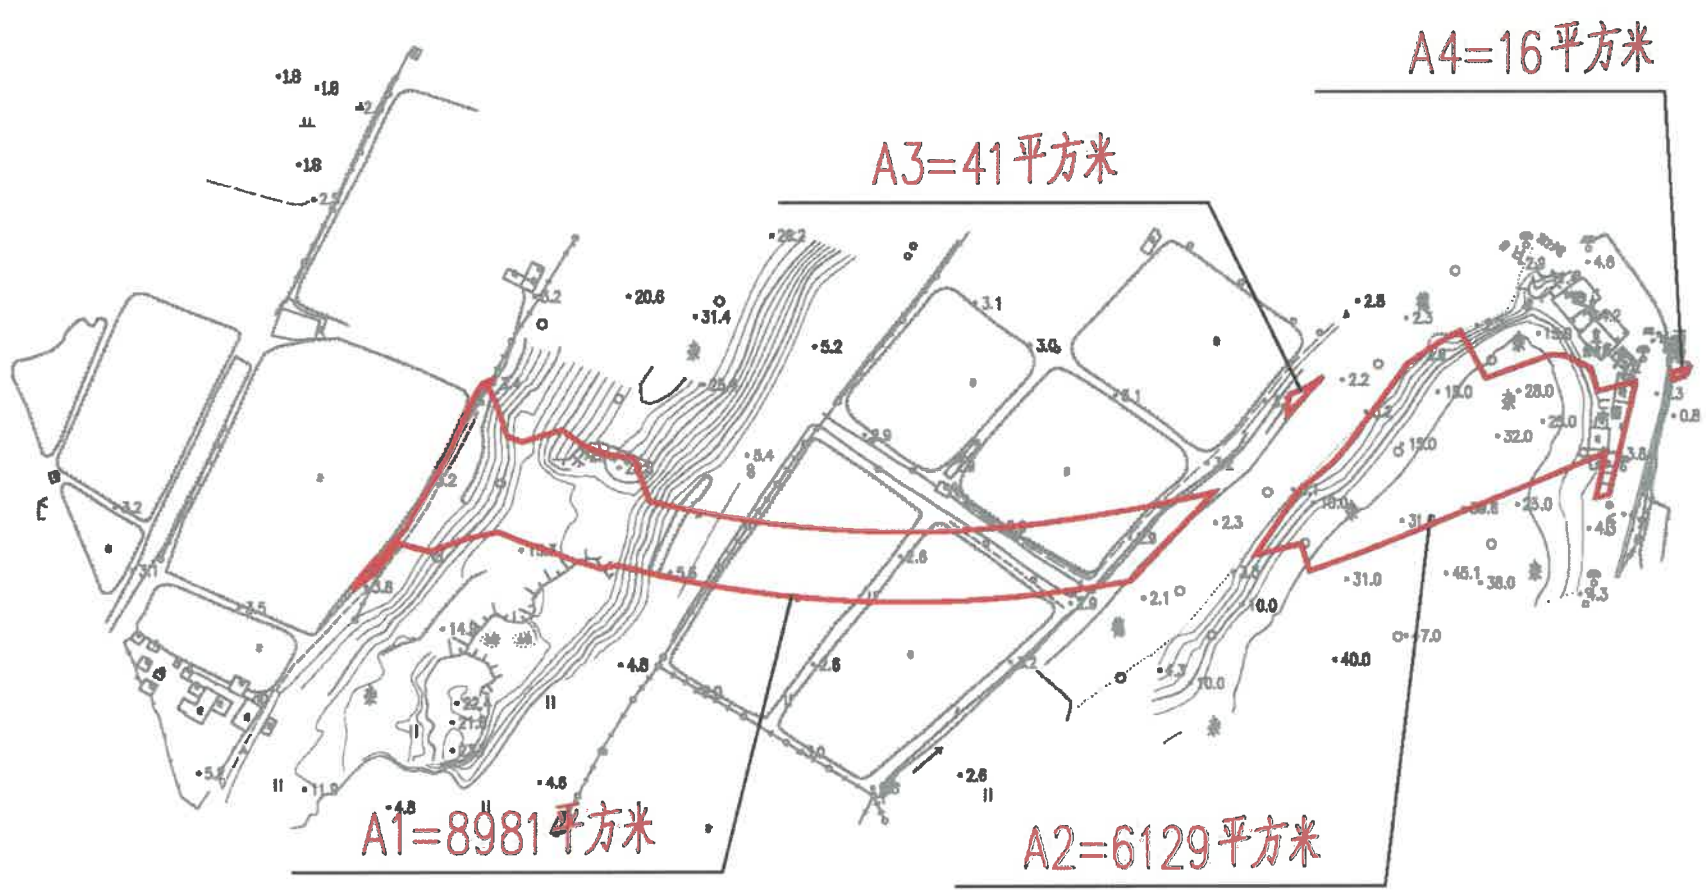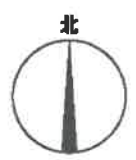

江自然公告字[2022] 404号文附图

省道S272肇珠线睦洲至南镇段（K133+900~K137+885）改建工程项目公告示意图

——睦洲镇梅大冲村大冲二经济合作社

拟征收睦洲镇梅大冲村大围、牛山、环坎围（土名）24930平方米土地
A=24930平方米




江自然公告字[2022]404号文附图

1:500

省道S272肇珠线睦洲至南镇段（K133+900~K137+885）改建工程项目公告示意图
——睦洲镇南镇经济联合社

拟征收睦洲镇南镇村墩仔、茶山、老许村口、广中环、三腩山、
六顷和塘三边、旗山（土名）66149平方米土地
A=66149平方米


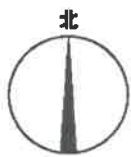


江自然公告字[2022]405号文附图

——睦洲镇石板沙经济联合社

拟征收睦洲镇石板沙村老许村口（土名）289平方米土地

$A=289$ 平方米

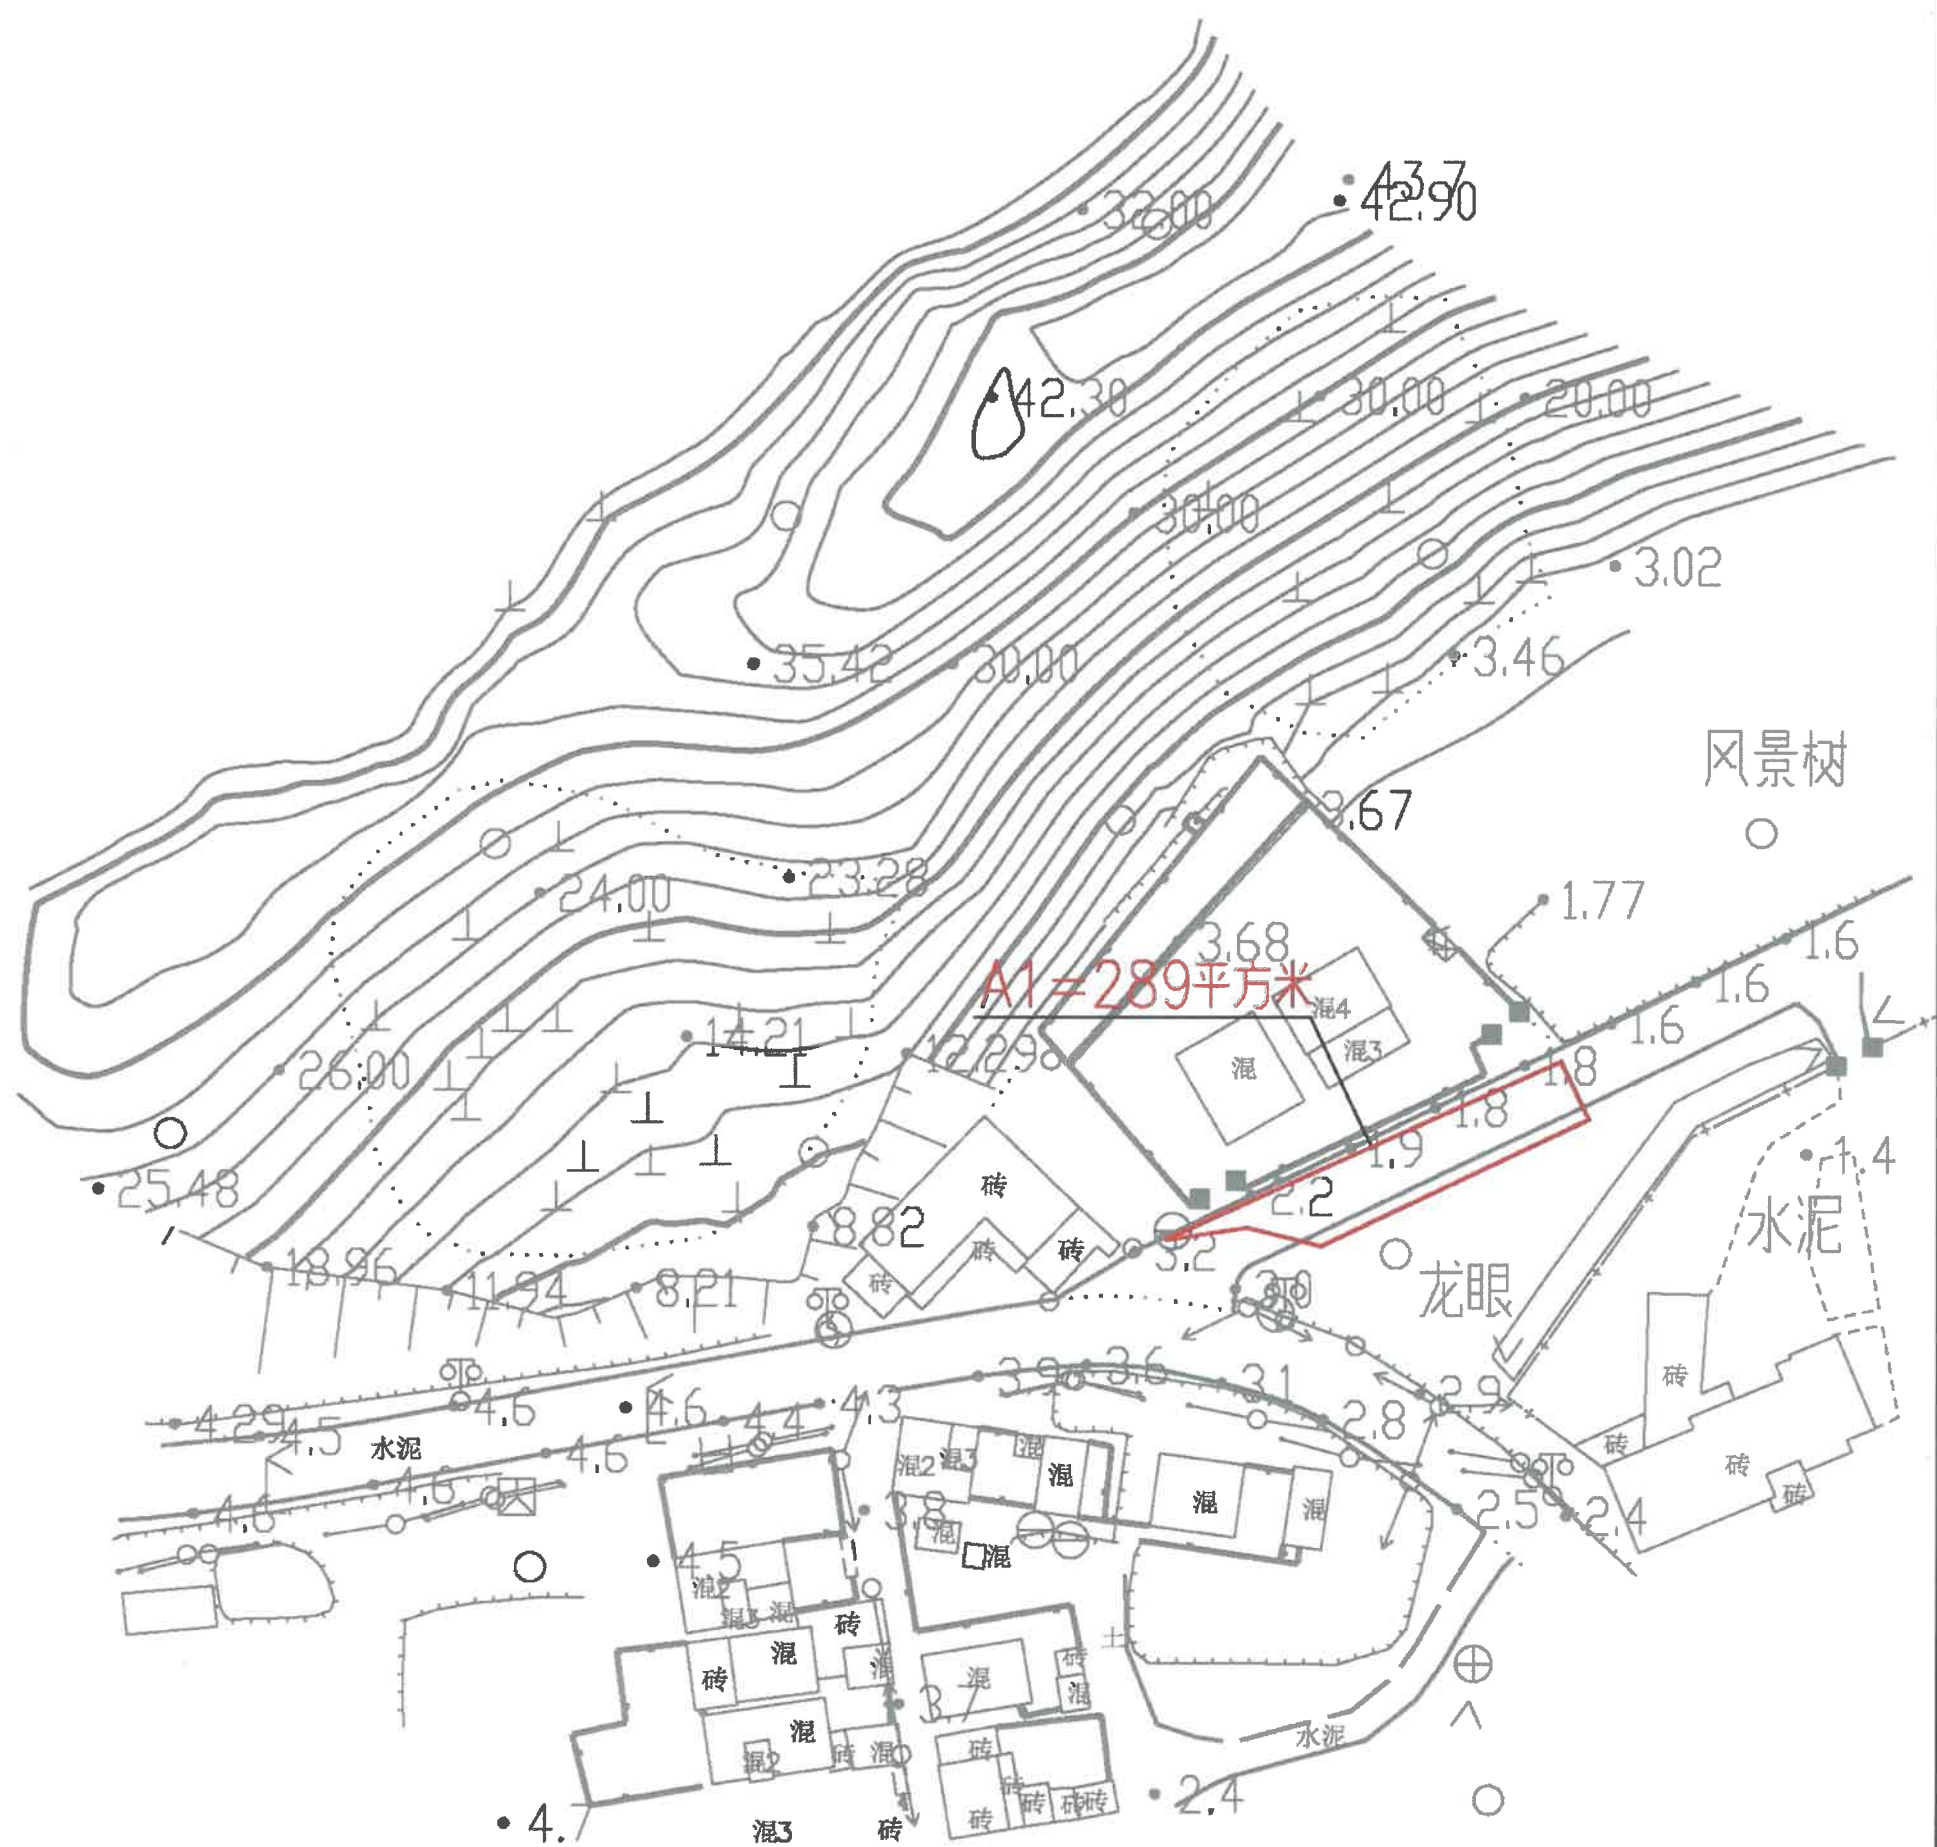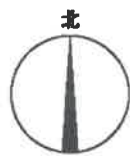

江自然公告字[2022] 406号文附图

1:500