


公告示意图

会城街道二宁村南葵围（土名）

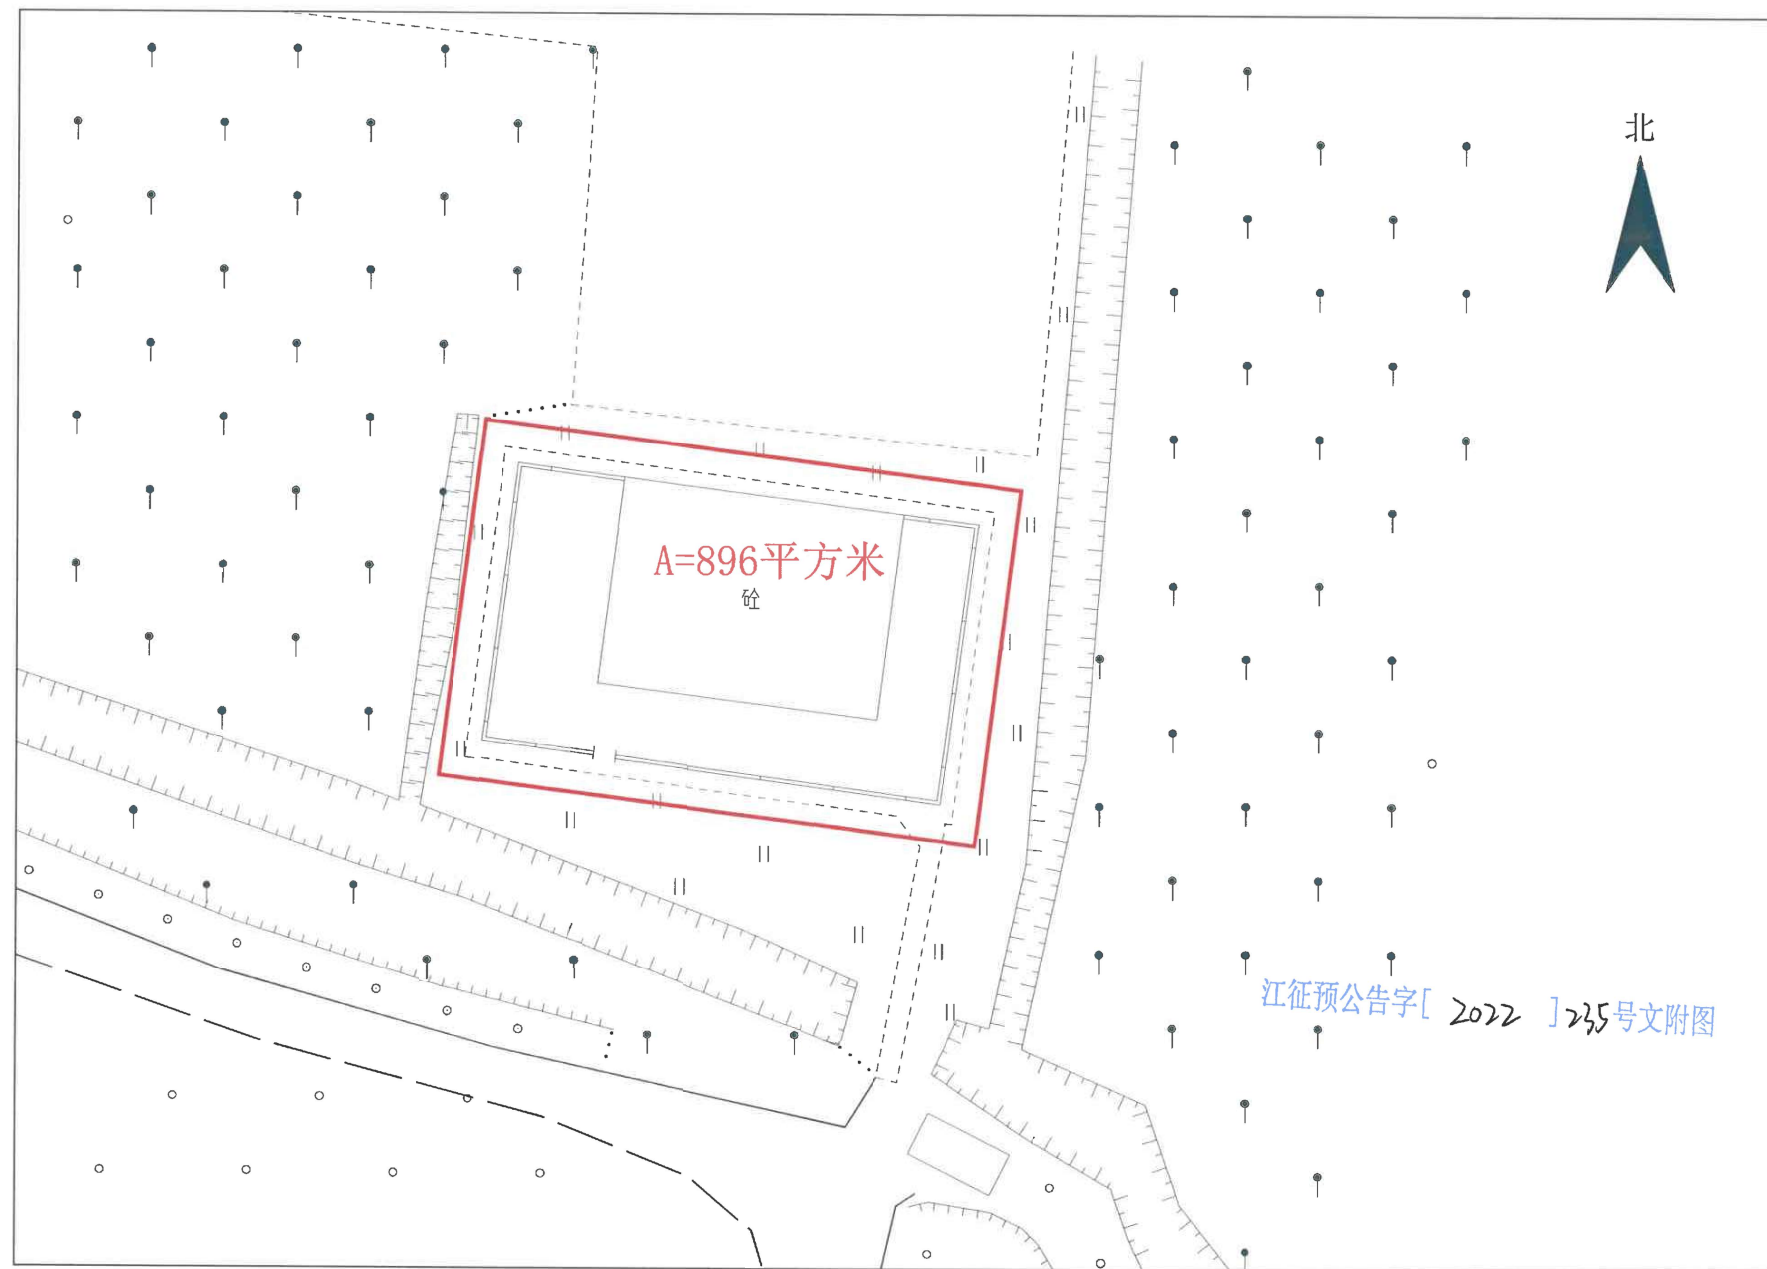

1:500