

征收土地公告示意图

会城街梅江第七经济合作社（半边榄）



江征公告字[2022]402号文附图

征收土地公告示意图
会城街梅江第三经济合作社（沙脊）



A=3200平方米

江征公告字[2022]403号文附图

1:1000

征收土地公告示意图
会城街梅江经济联合社（沙脊）

北




A=24平方米

江征公告字[2022]404号文附口

1:500


征收土地公告示意图
会城街西甲第三经济合作社；会城街西甲经济联合社（元州）

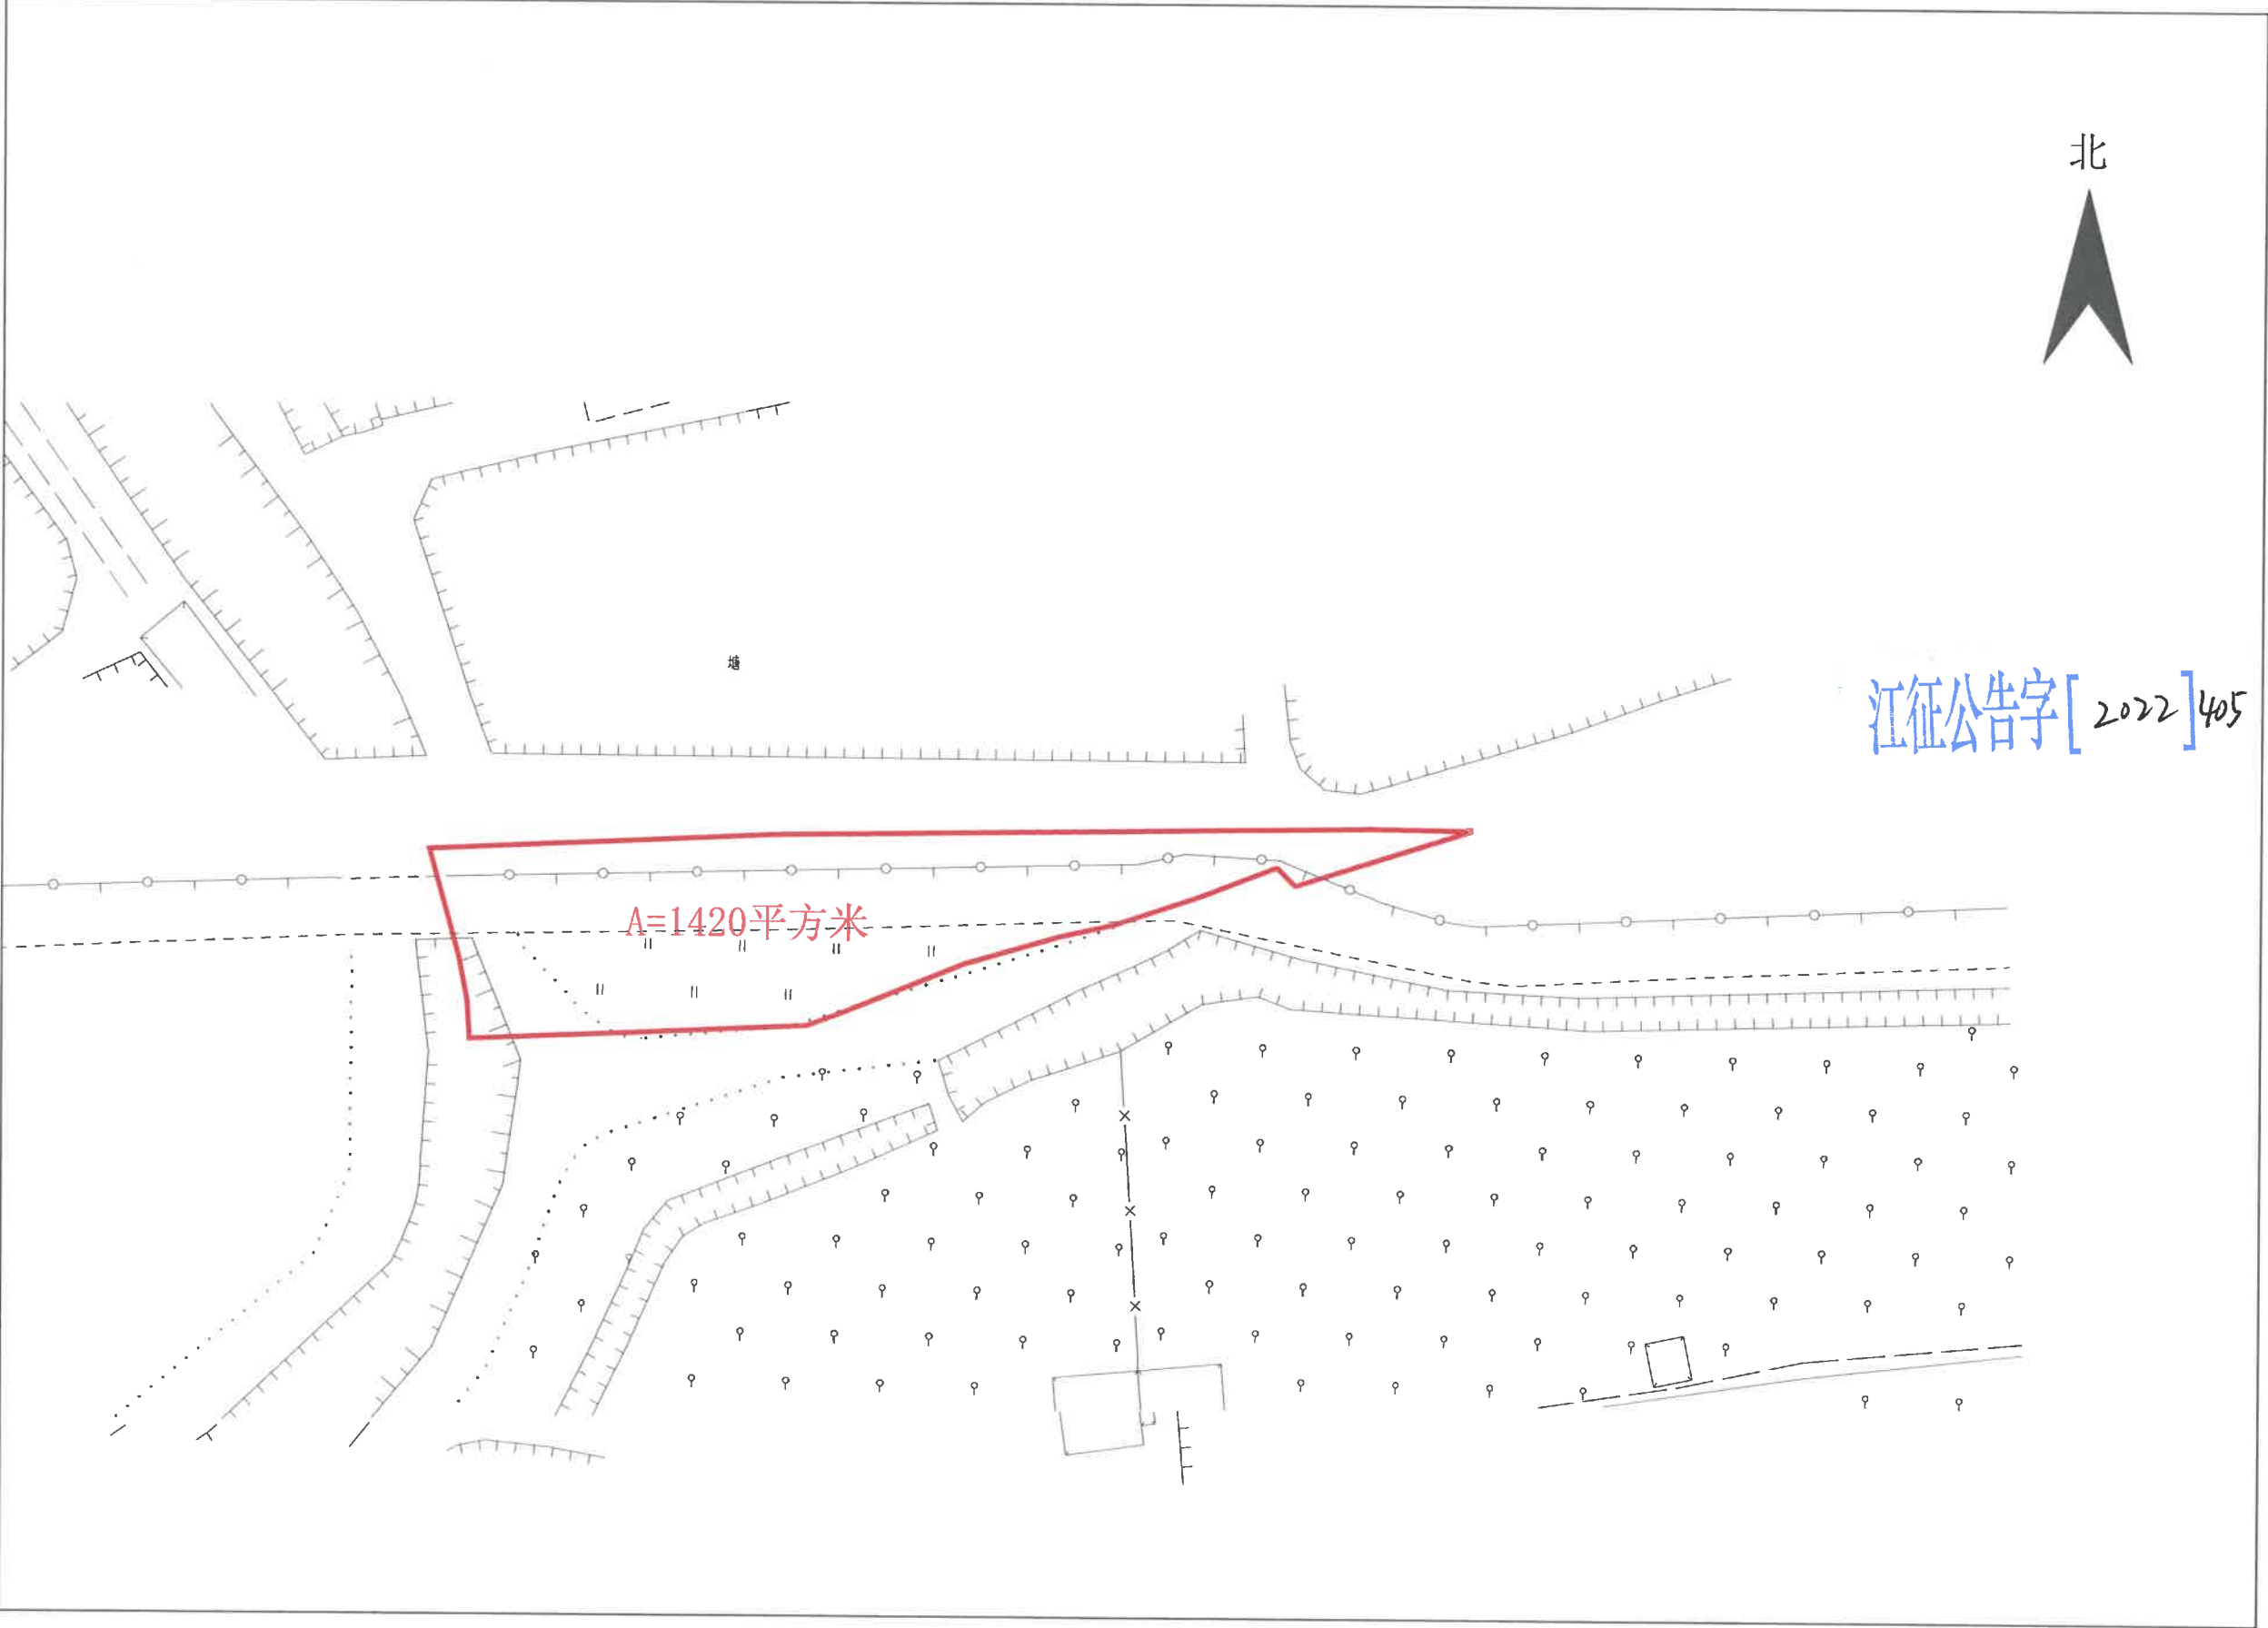

号文附


征收土地公告示意图

会城街西甲经济联合社；会城街西甲第四经济合作社；会城街西甲第五经济合作社（九宾）

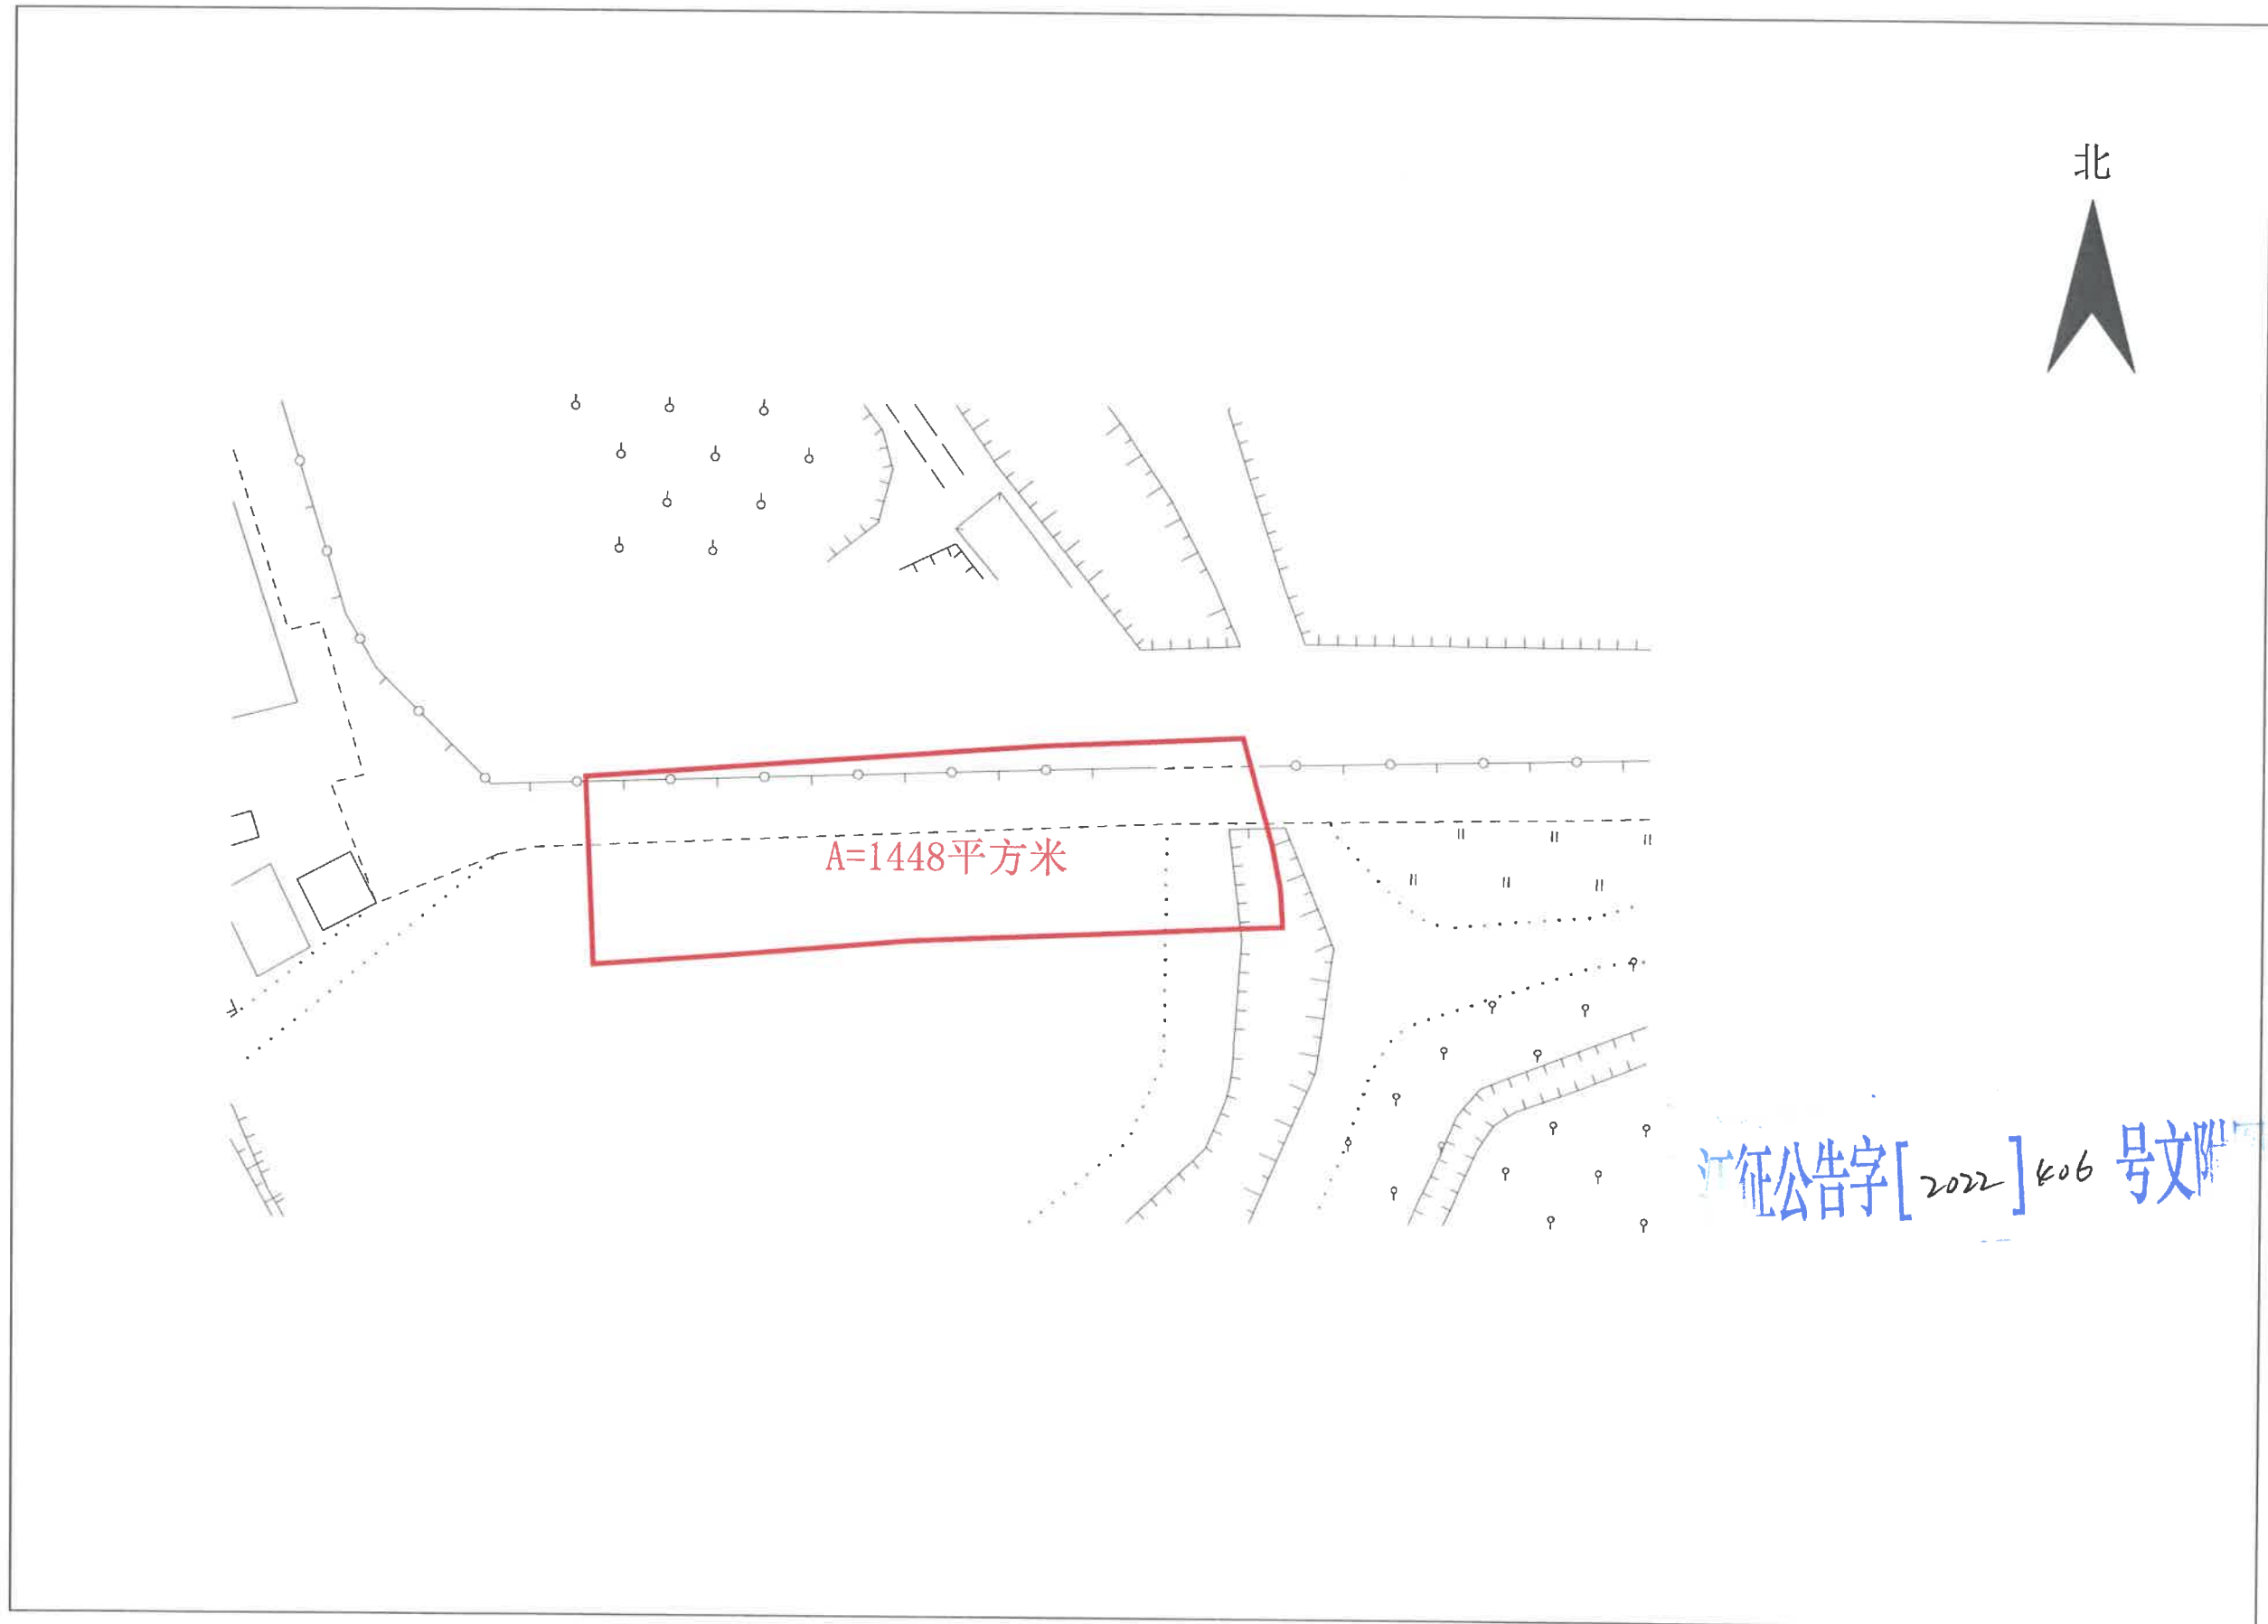

1:1000

征收土地公告示意图
会城街西甲经济联合社；会城街西甲第一经济合作社（元州）

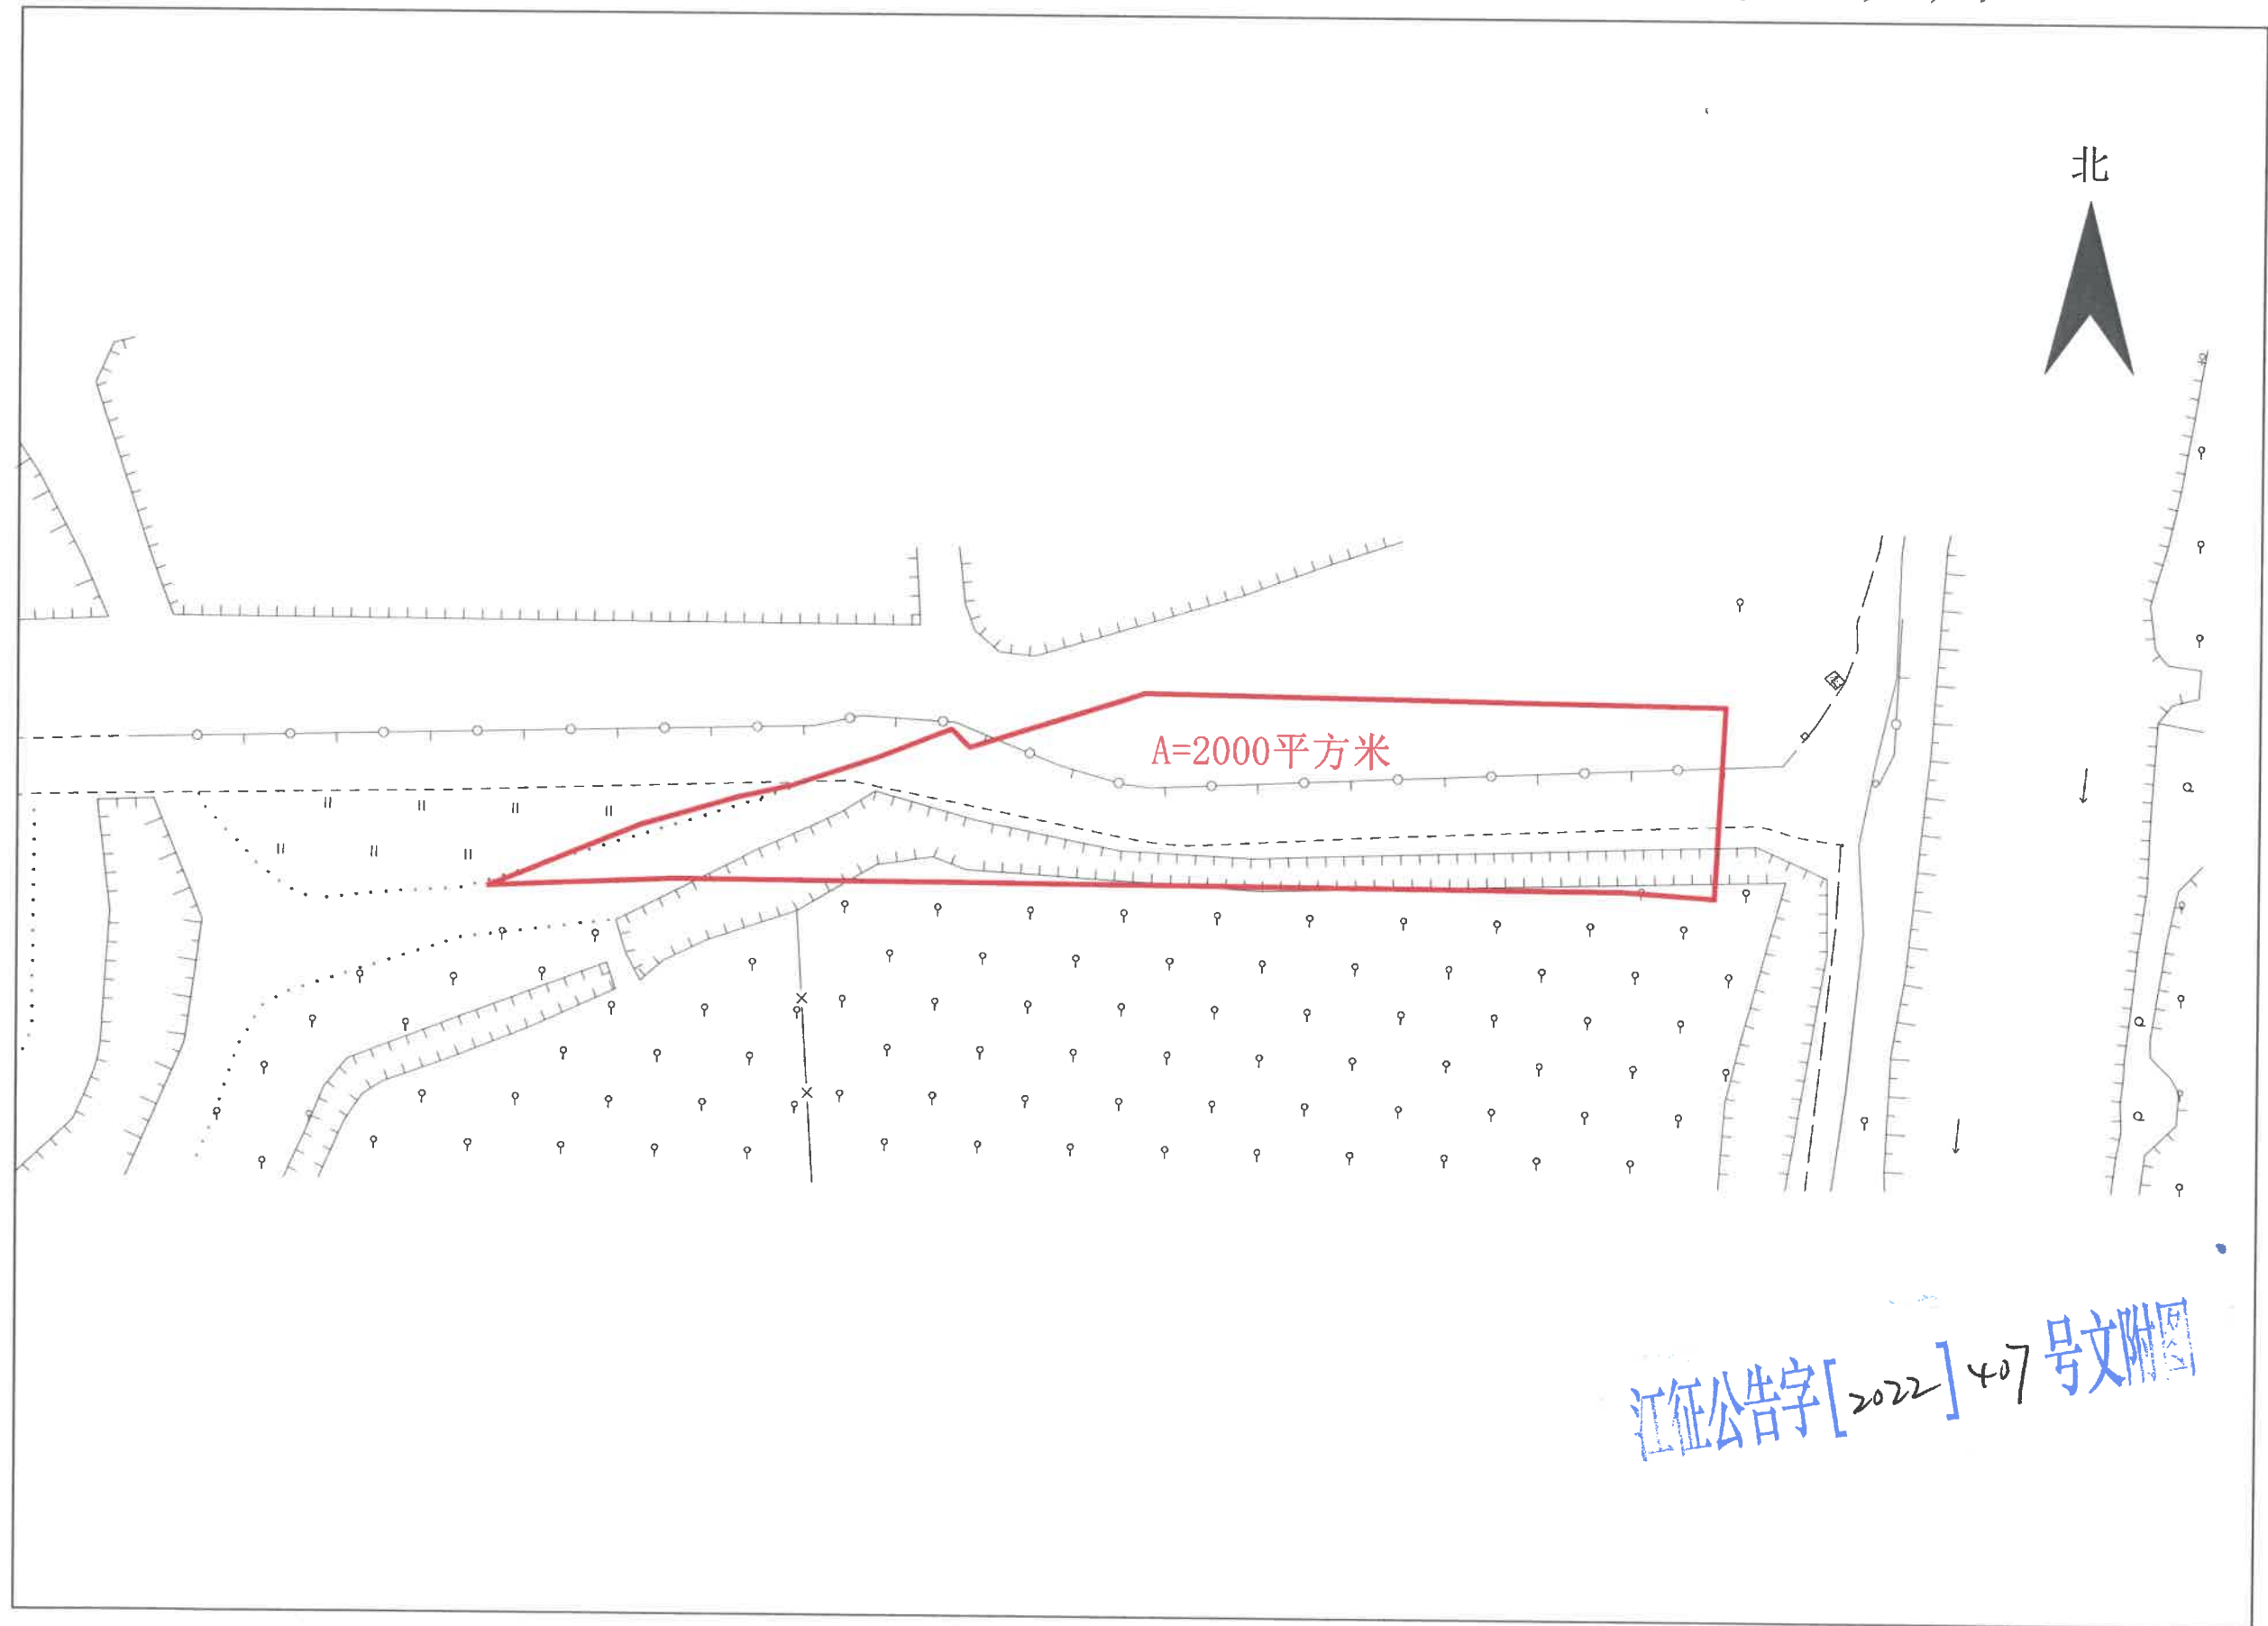

江征公告字[2022]407号文附图

1:1000