


公告示意图

单位: m, m²

宗地座落: 新会区崖门镇水背村猪场围 (土名)

宗地面积: 19361平方米

北

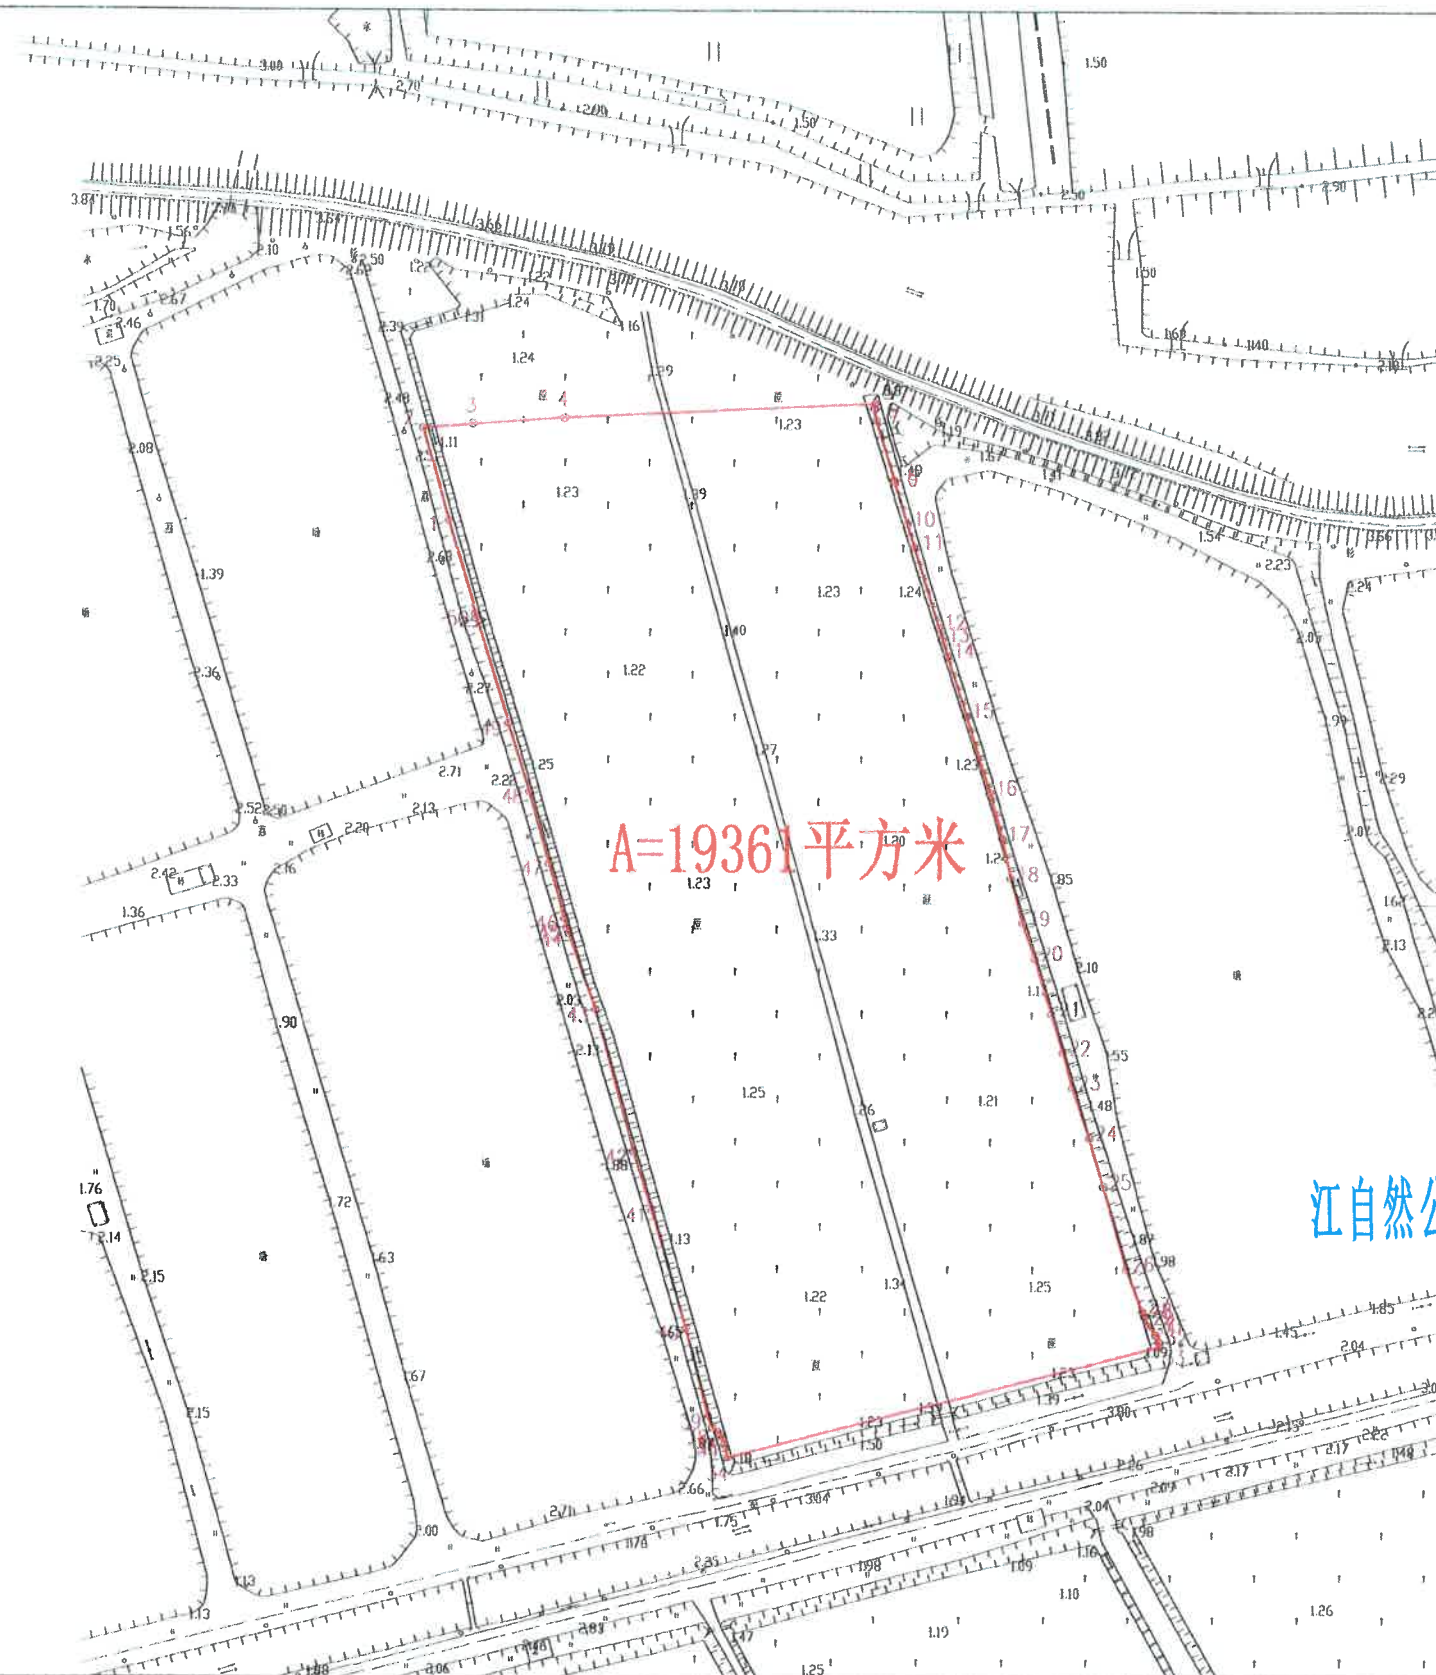

A=19361平方米

江自然公告字[2022] 5号文附图

1:1500