


征收土地公告示意图

司前镇石名村东分田、猪肚西、古占、菠萝口、大岭口（土名）

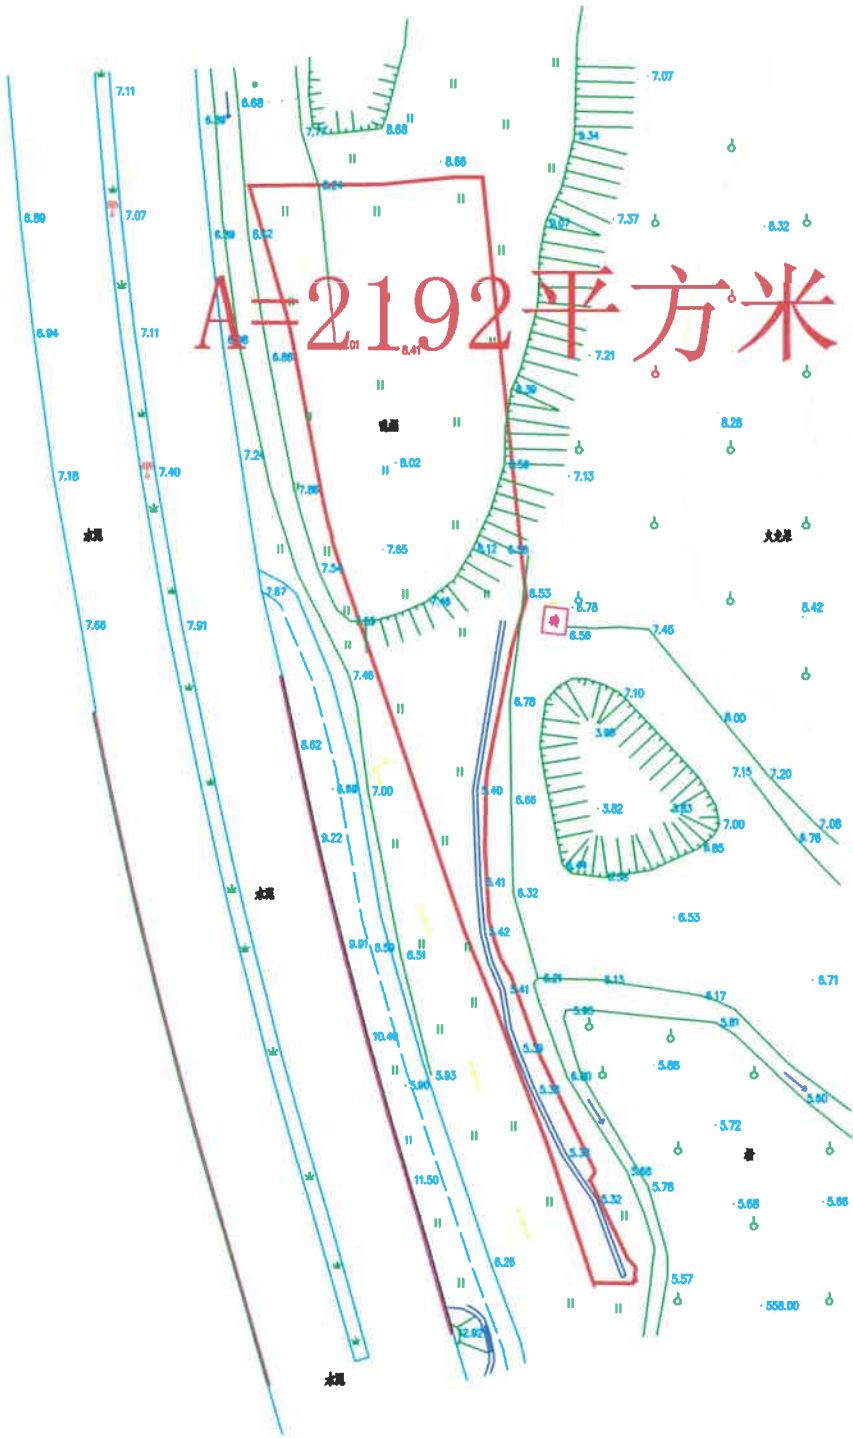

江征公告字[2023]143号文附



征收土地公告示意图

司前镇石名村东分田、猪肚西、古占、菠萝口、大岭口（土名）、司前镇司前林场白鸽笼（土名）

单位：m, m²

A总=13274平方米


北

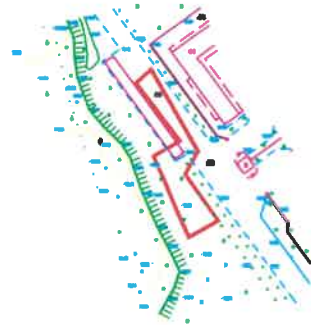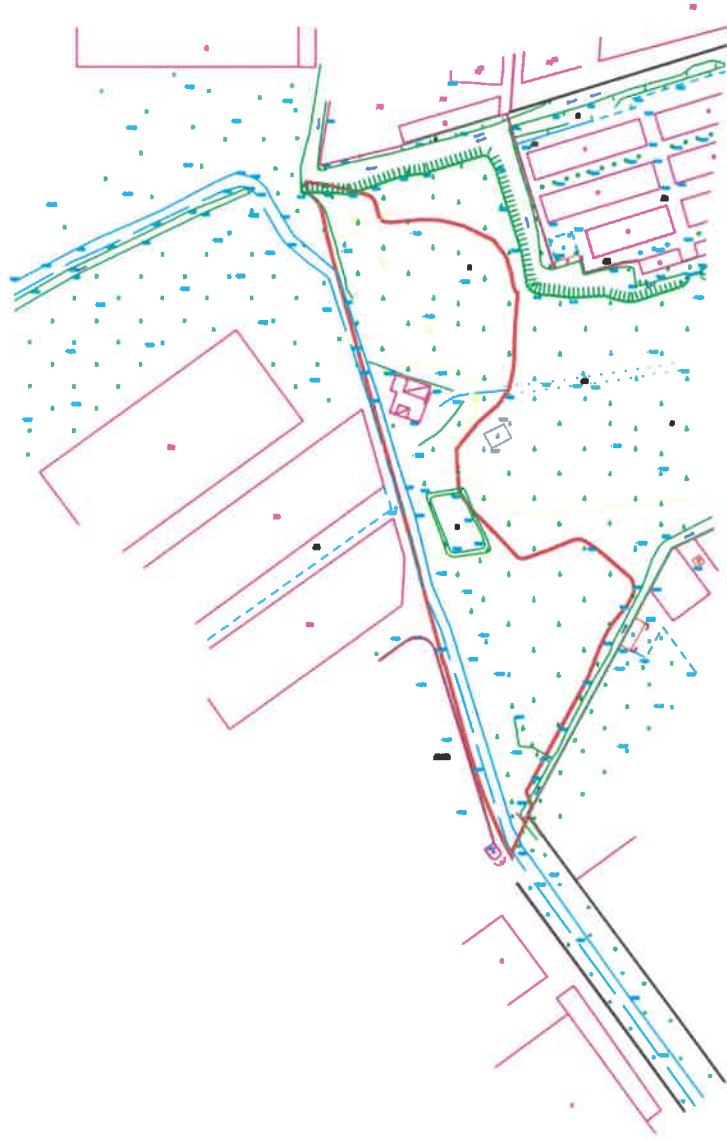

江征公告字[2023]144号文

司前镇石名村东分田、猪肚西、古占、菠萝口、大岭口（土名）

A总=25平方米

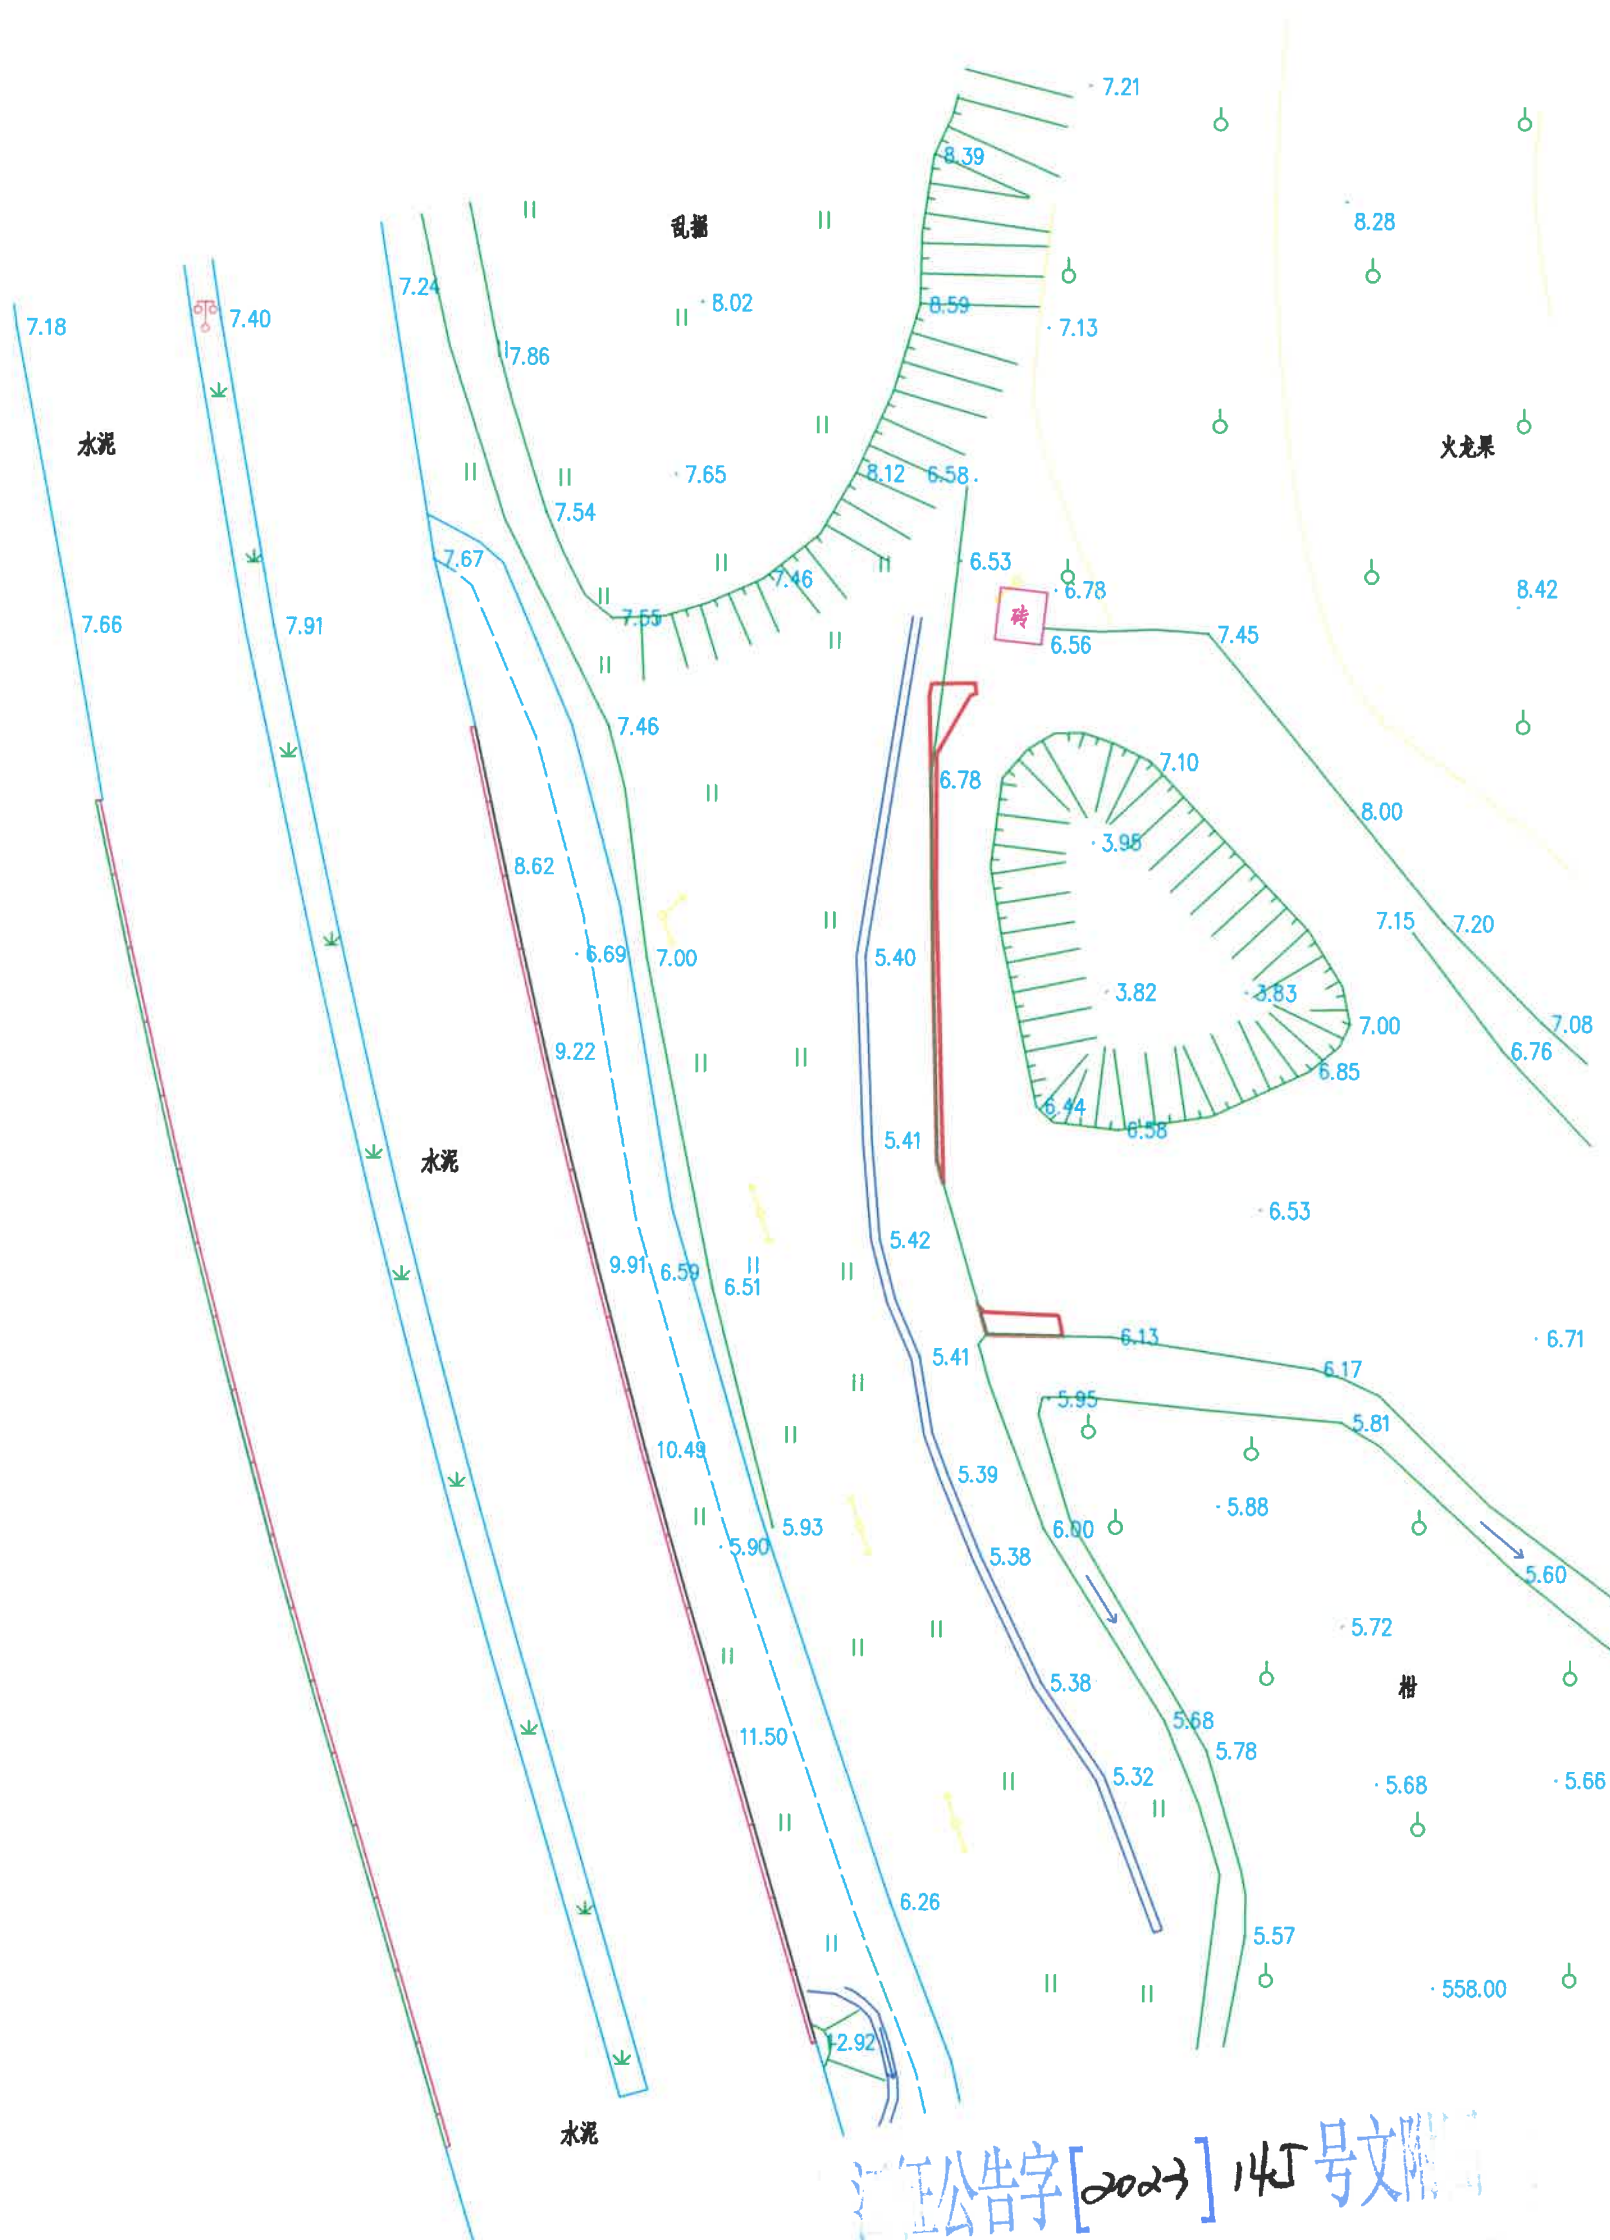


1: 500

征收土地公告示意图

司前镇石名村东分田、猪肚西、古占、菠萝口、大岭口（土名）、司前镇司前林场白鸽笼（土名） 单位：m, m²

A总=786平方米

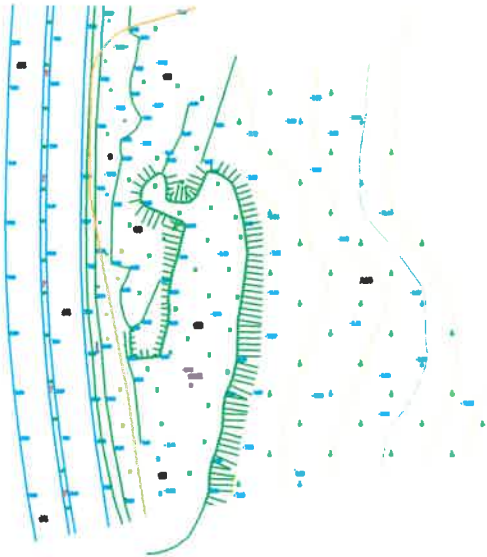

江征公告字[2023] 146 号文