


被征收土地用地界址红线

江征公告字（三旧）（2023）1号

土地座落：蓬江区簞庄大道北侧金地名悦小区东北侧地段

编号：202303270004

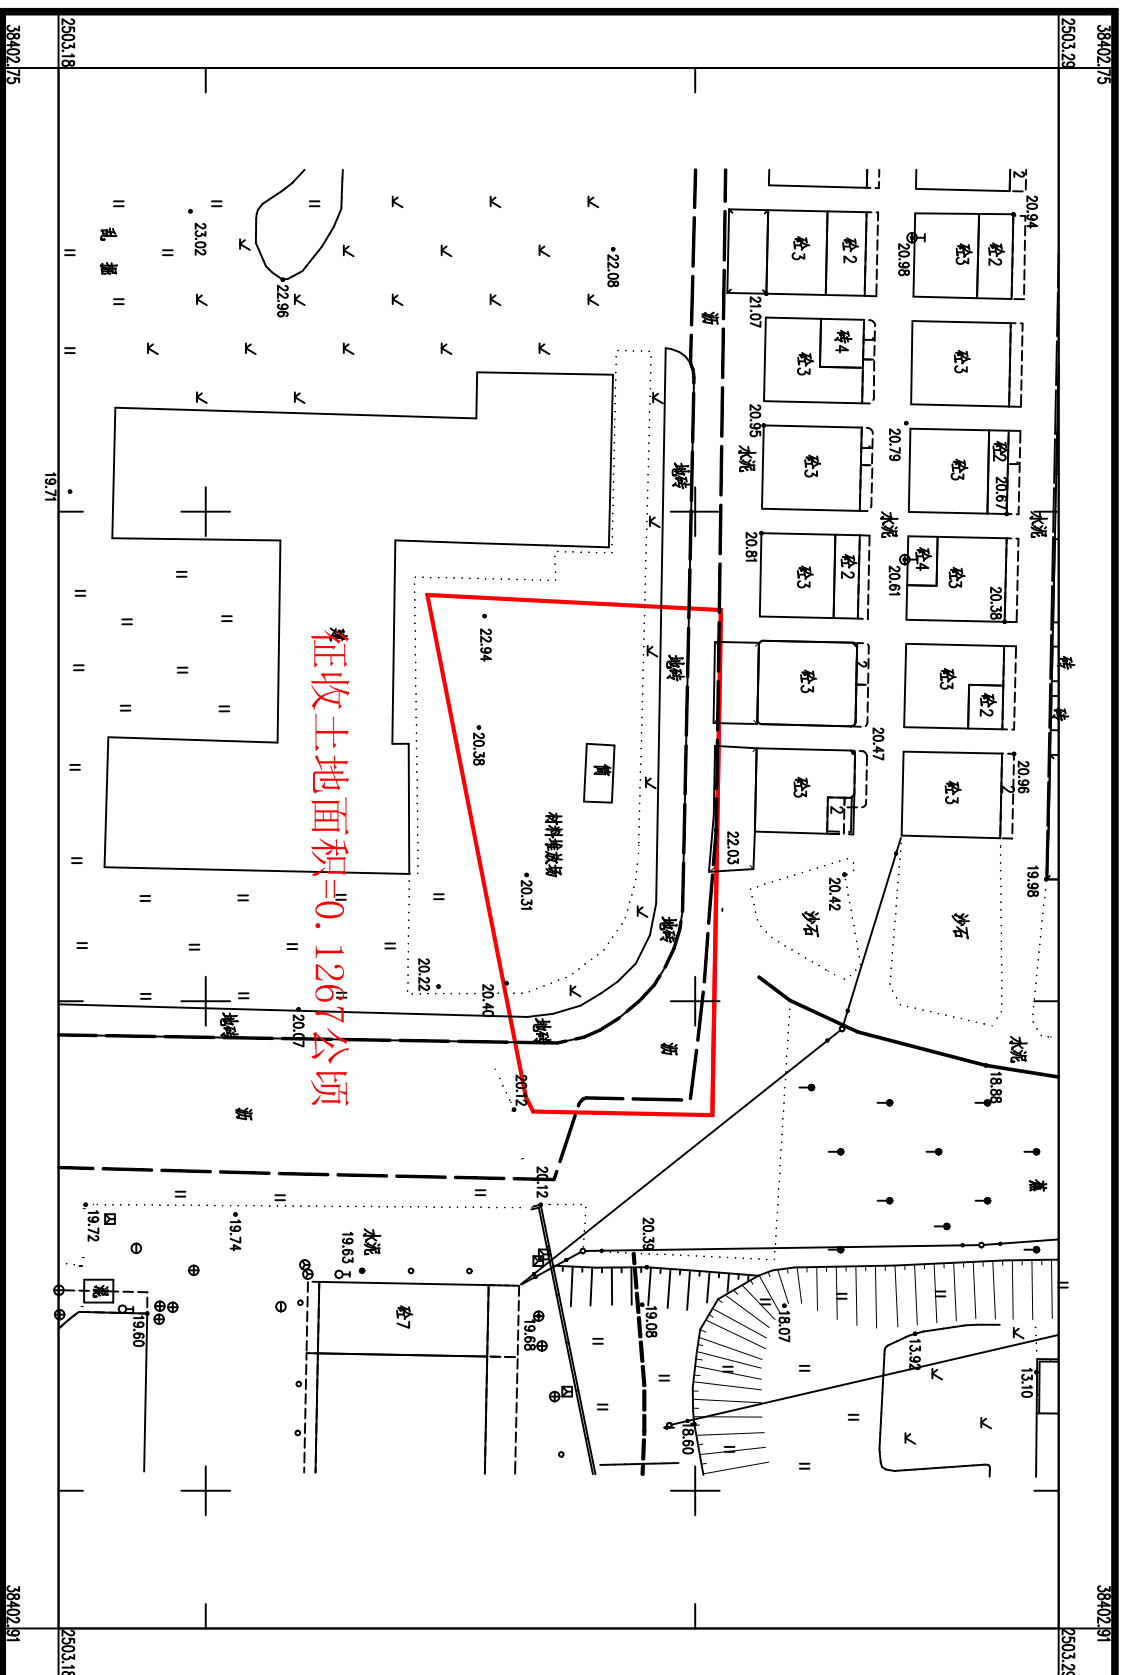

江门市国土测绘大队

2000国家大地坐标系

1985国家高程基准，等高距为1米

2017年版图式

1:500

绘图员：李伟活

检查员：敖卓岳

审核员：阮振学