


地块示意图

宗地代码:
图幅号:F49 G 035082
宗地面积:498.83平方米

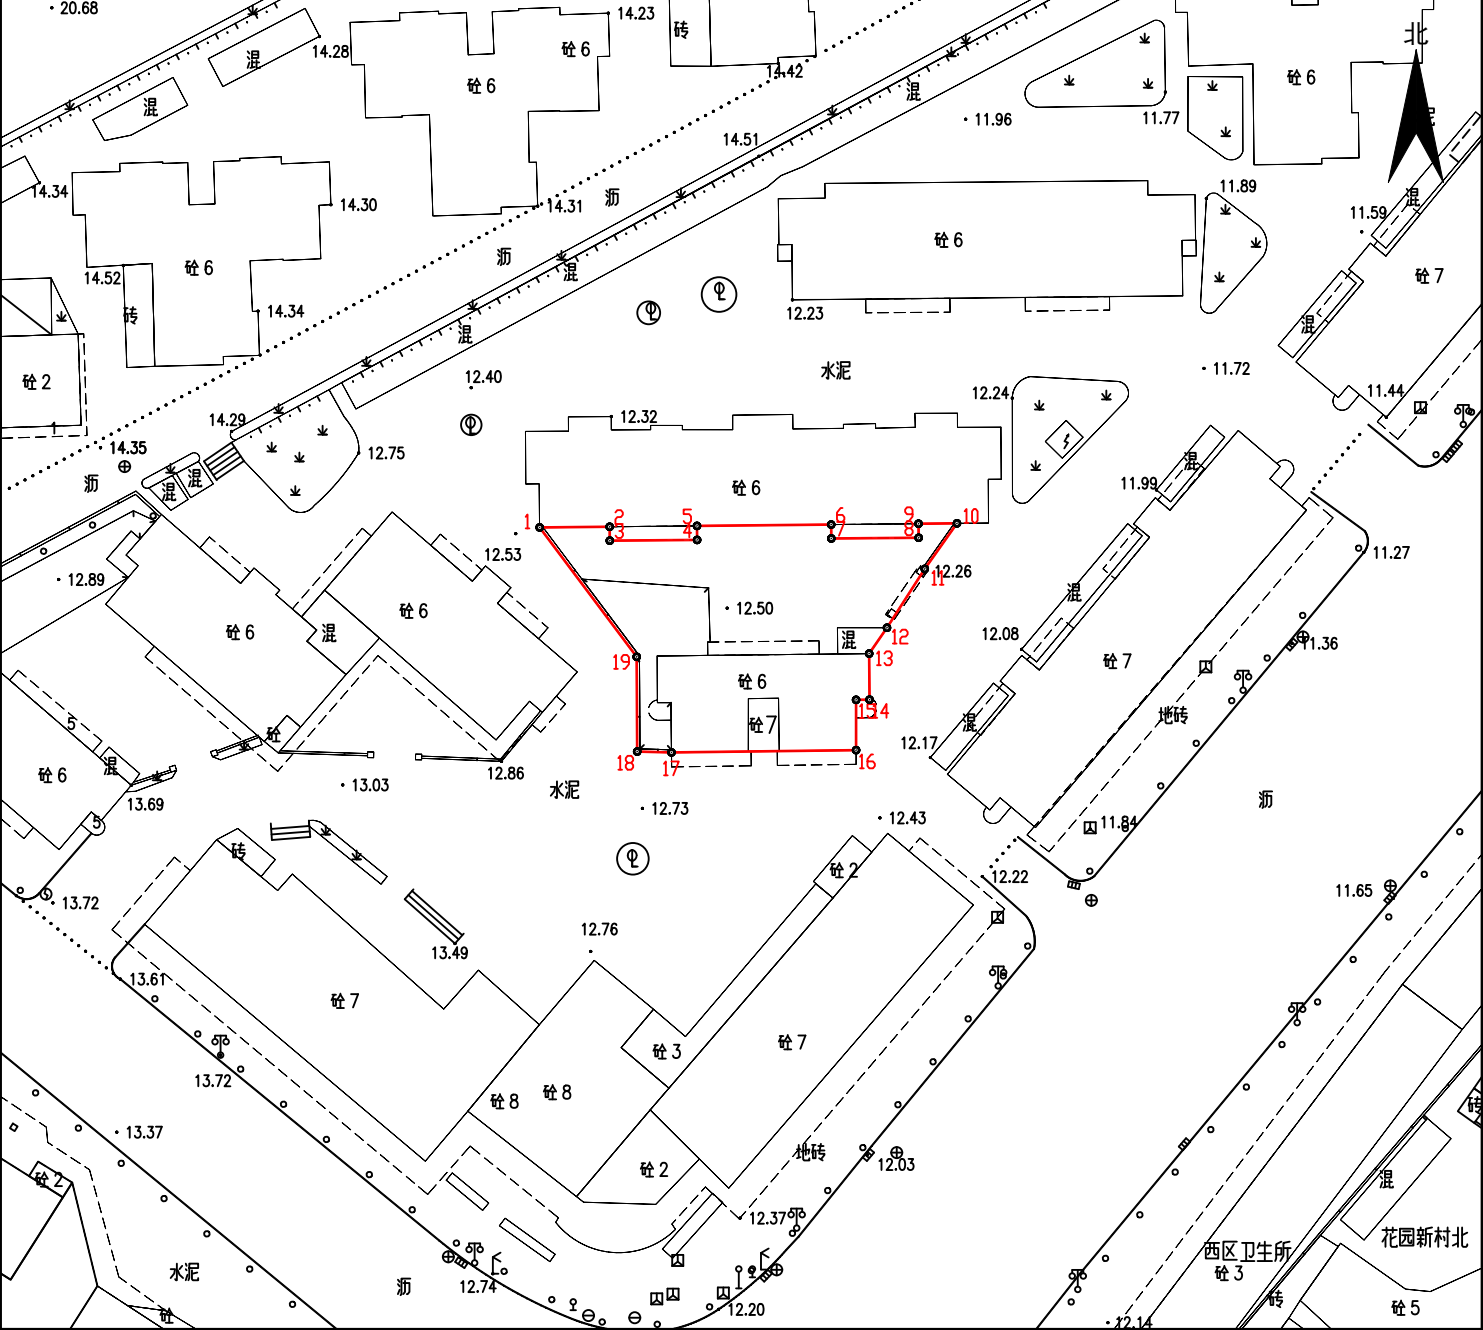

此页空白